


Legende

Chauffe eau solaire
type thermosiphon

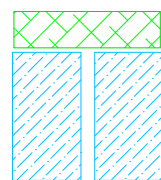

Réseau hydraulique

Eau froide sanitaire



Eau chaude sanitaire



Réseau électrique



Alimentation appoint


Plot béton 20x20 en attente



TGBT



Mitigeur thermostatique

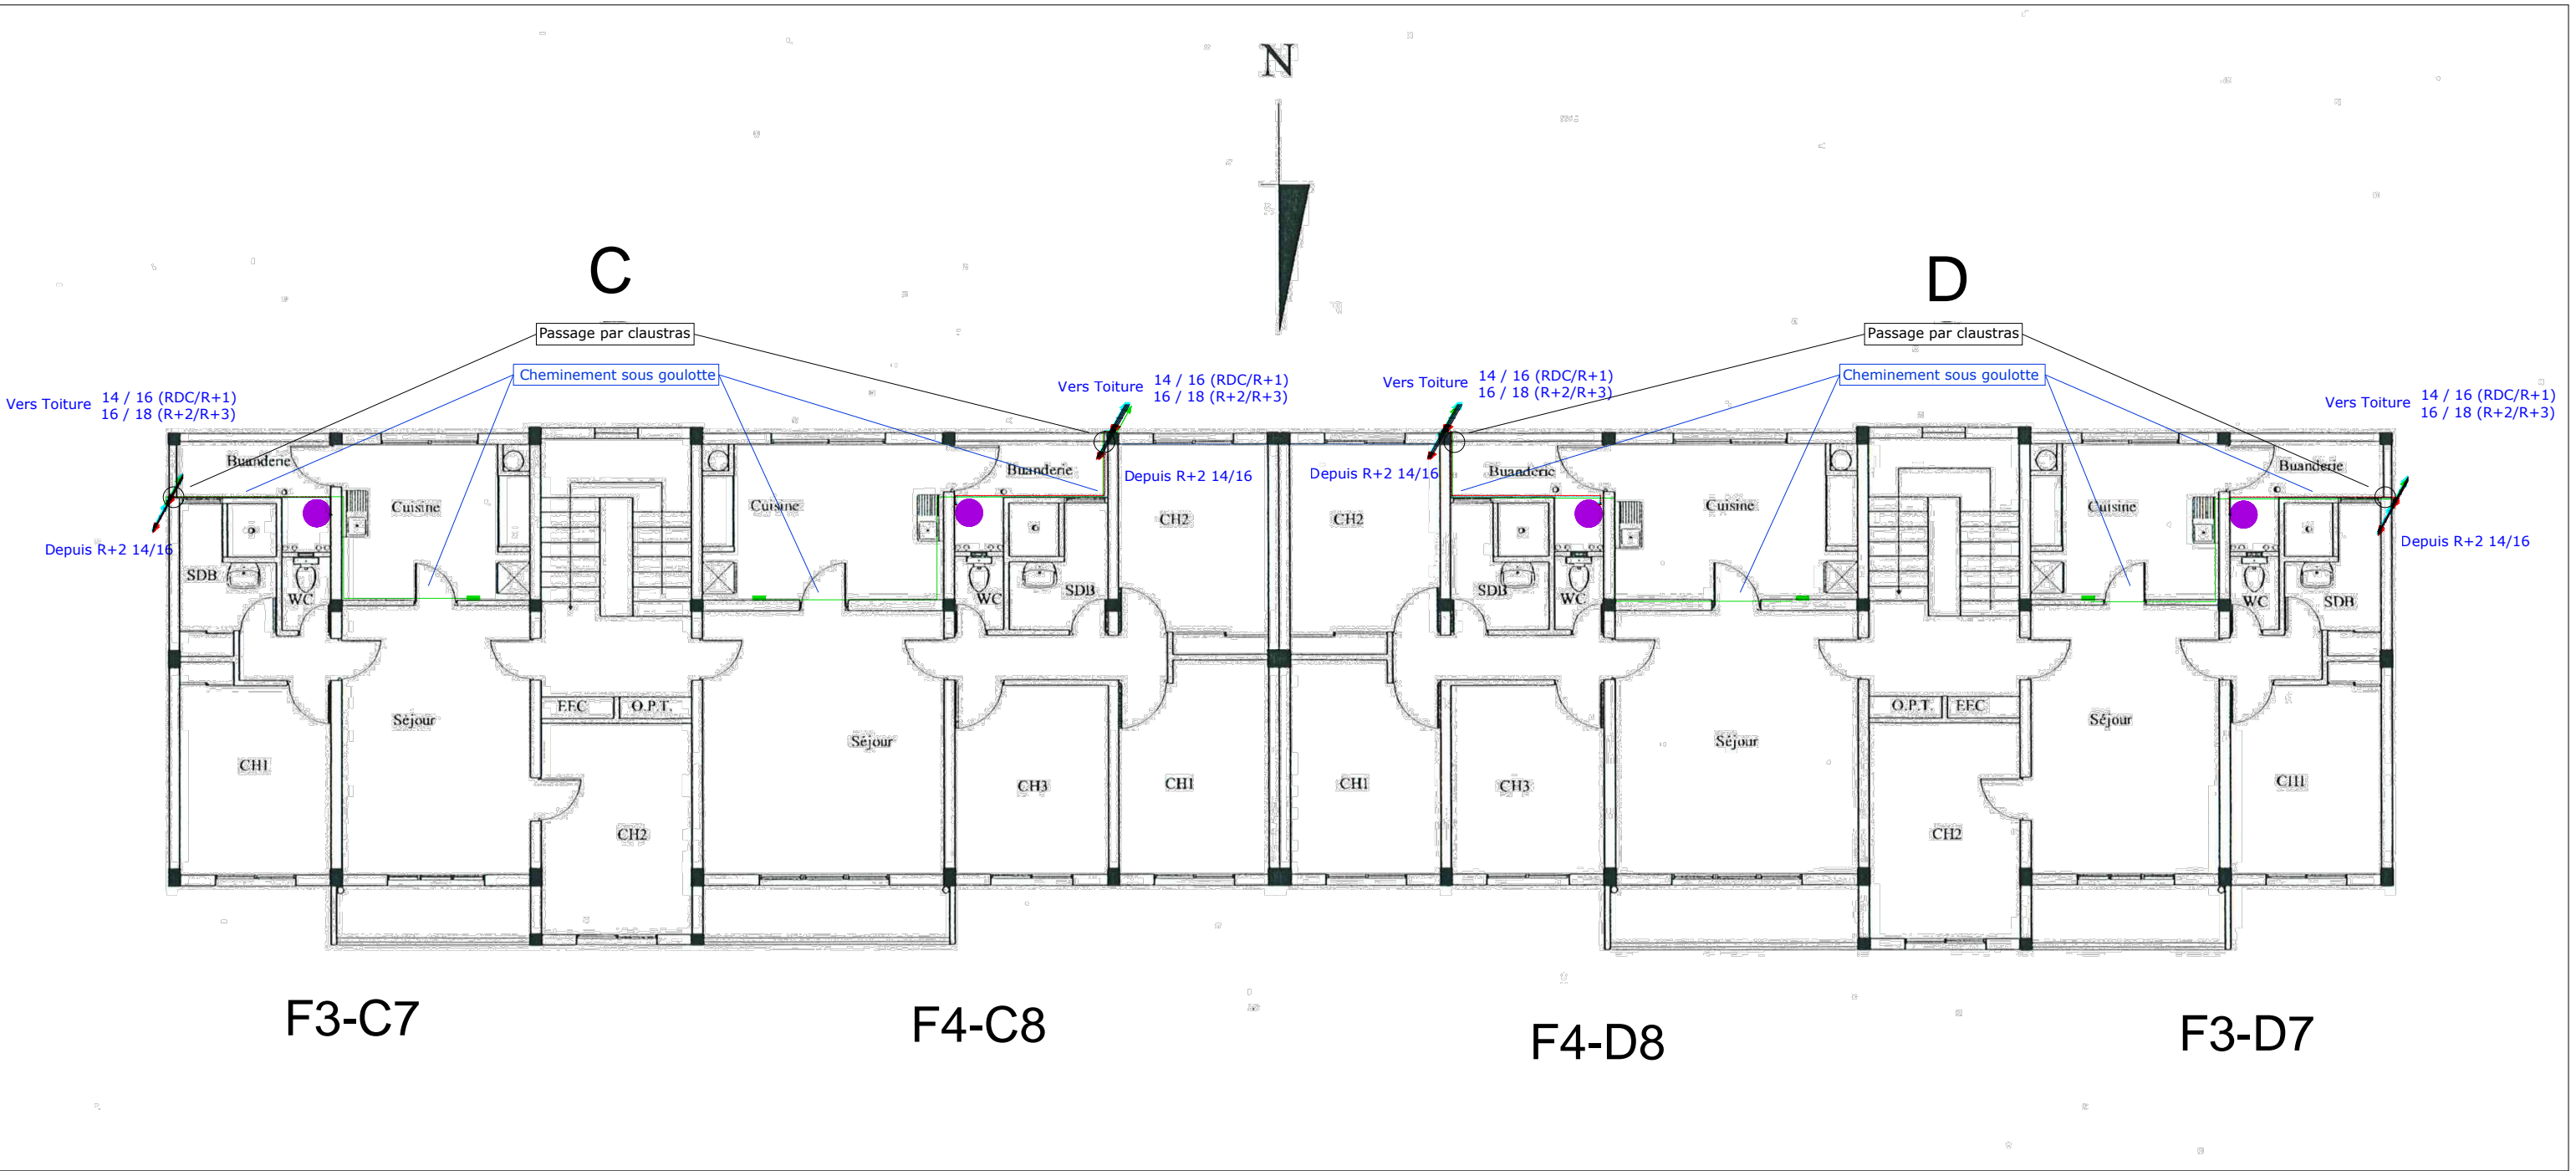

Maître d'Ouvrage



Maître d'Oeuvre



Entreprise



Résidence Riverstar - Bâti C/D,
Production d'eau chaude sanitaire solaire
Niveau R+3

DOE

Indice :

Phase :

Date :

Dessinateur

A

Faisabilité

20/04/18

HELIOS

N° plan:
CES-3-3

B

DCE

06/06/18

HELIOS

C

EXE

25/06/19

Energie Nouvelle

Echelle:
1/125

D

DOE

10/05/21

Energie Nouvelle