

Legende

Chauffe eau solaire
type thermosiphon

Réseau hydraulique

Réseau électrique

Eau froide sanitaire

Eau chaude sanitaire


Alimentation appoint

Plot béton 20x20 en attente

TGBT

Vanne d'isolement eau chaude
avant mitigeur thermostatique

BATIMENT E-F

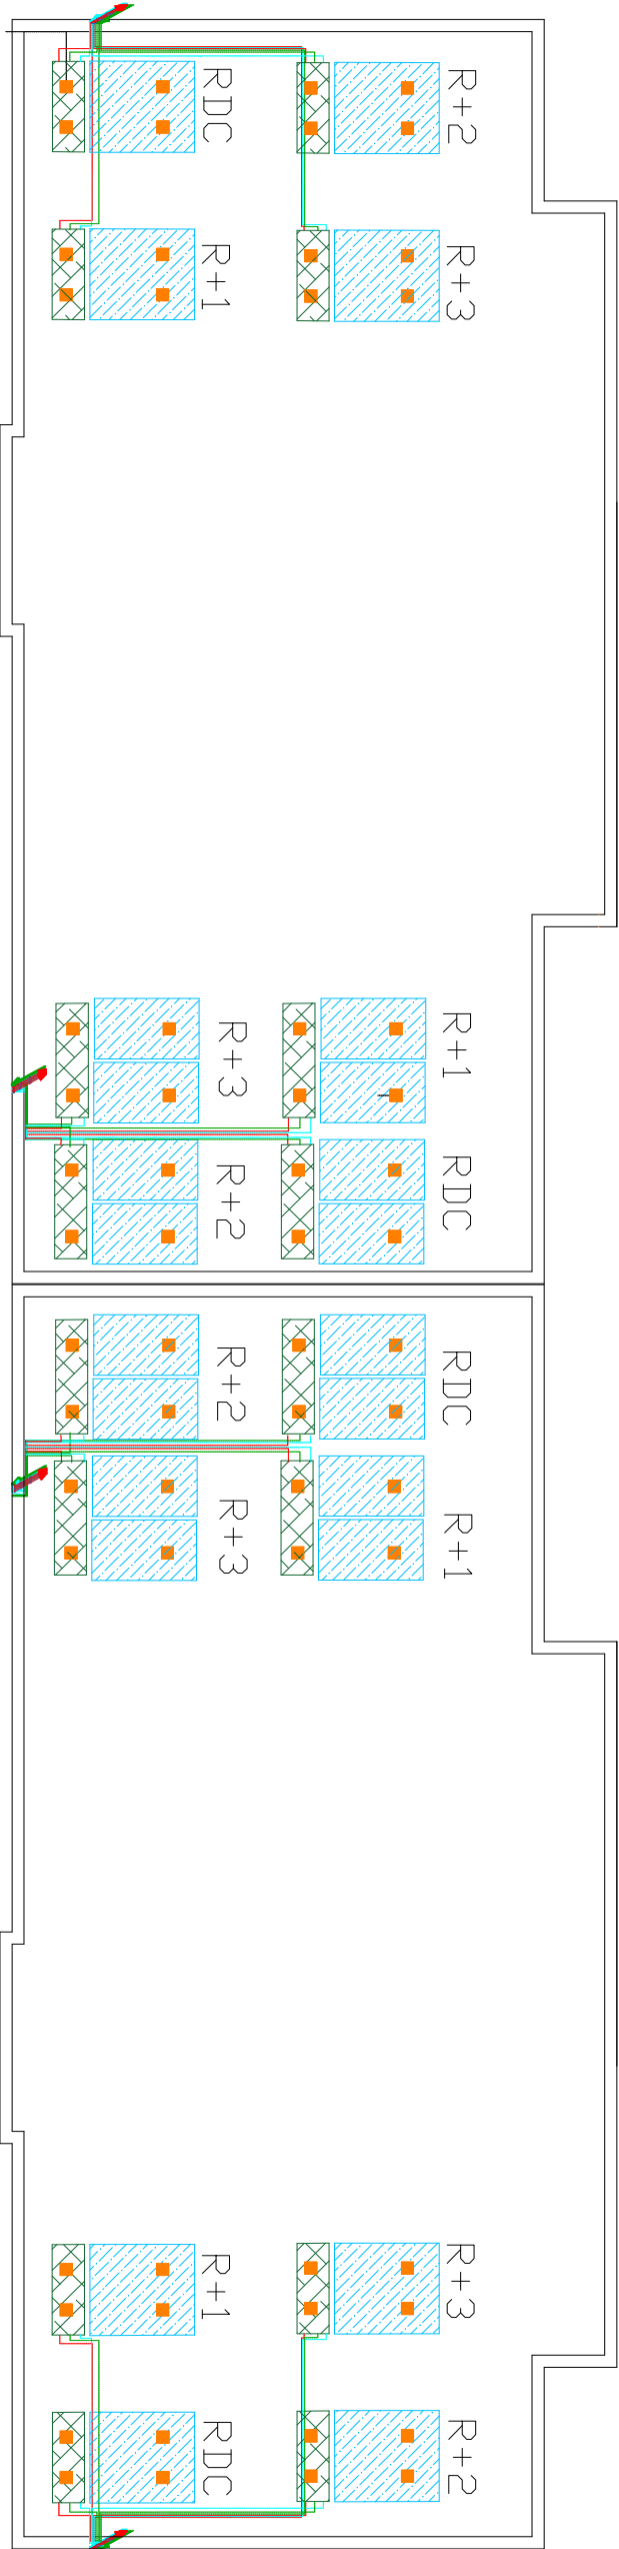

Maître d'Ouvrage		Maître d'Oeuvre	Résidence Riverstar - Bâti E/F				
Entreprise			Production d'eau chaude sanitaire solaire				
			Toiture				
		EXE	Indice :		Phase :	Date :	Dessinateur
			A		Faisabilité	20/04/18	HELIOS
			B		DCE	06/06/18	HELIOS
			C		EXE	25/06/19	Energie Nouvelle
			D		DOE	21/06/21	Energie Nouvelle
		Echelle: 1/125					