

Legende

Chauffe eau solaire  
type thermosiphon

Réseau hydraulique

Eau froide sanitaire

Eau chaude sanitaire


Réseau électrique

Alimentation appoint

Plot béton 20x20 en attente

TGBT

Mitigeur thermostatique

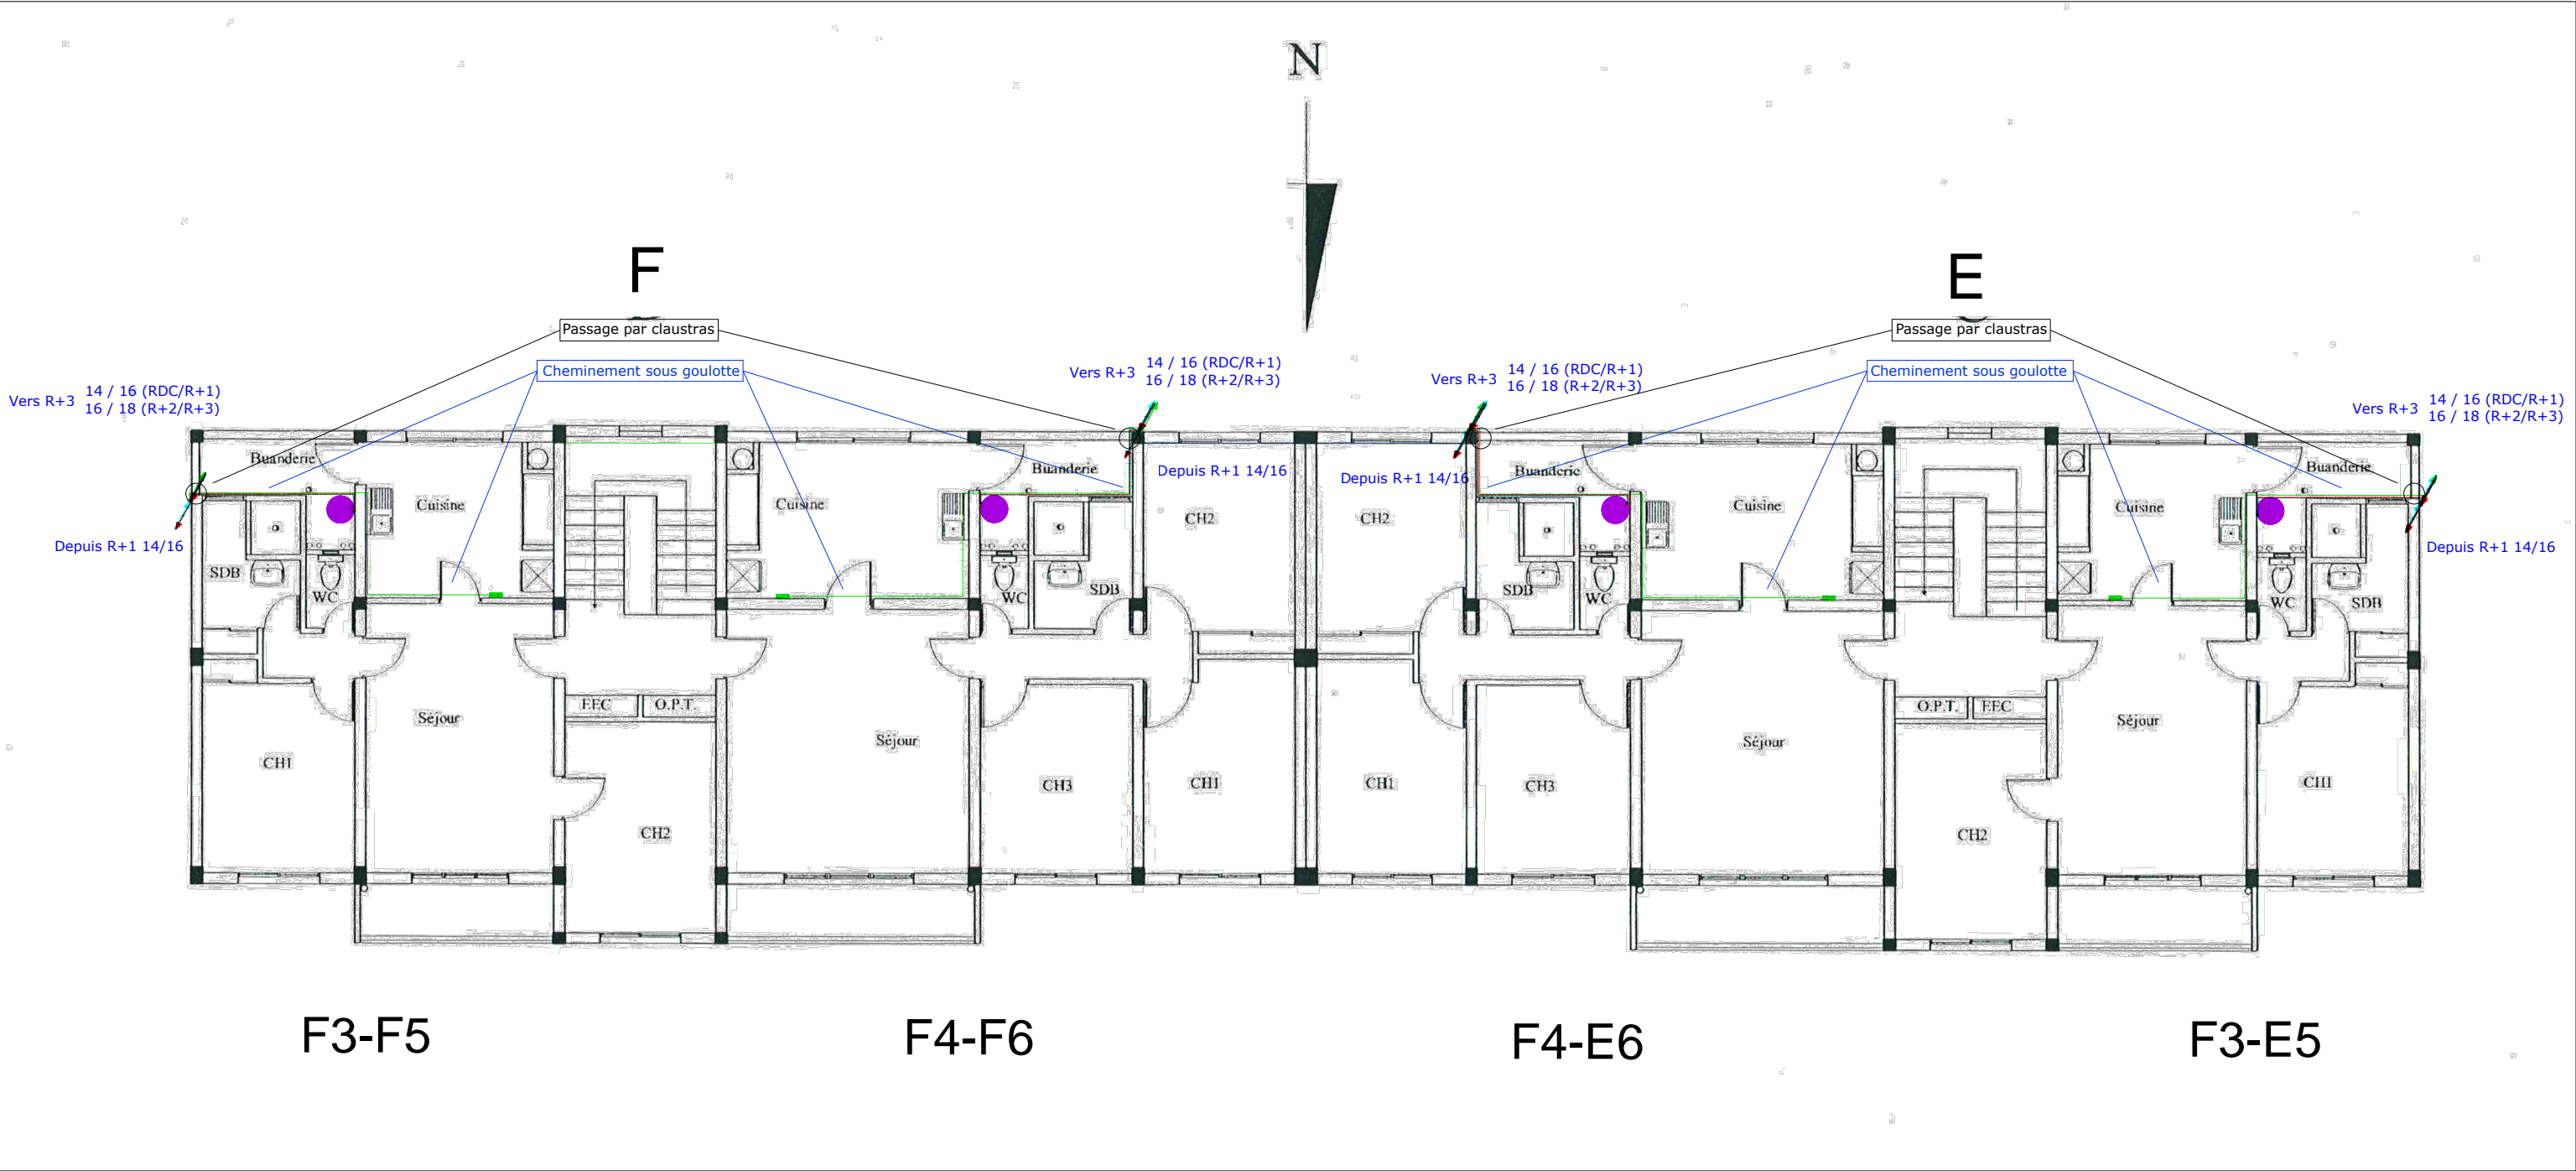

Maître d'Ouvrage	Maître d'Oeuvre	Résidence Riverstar - Bâti E/F, Production d'eau chaude sanitaire solaire Niveau R+2	DOE	Indice :	Phase :	Date :	Dessinateur
			N° plan: CES-3-2	A	Faisabilité	20/04/18	HELIOS
				B	DCE	06/06/18	HELIOS
				C	EXE	25/06/19	Energie Nouvelle
				D	DOE	10/05/21	Energie Nouvelle
			Echelle: 1/125				