


Legende

Chauffe eau solaire  
type thermosiphon

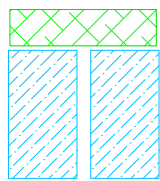

Réseau hydraulique

Eau froide sanitaire



Eau chaude sanitaire



Réseau électrique

Alimentation appoint




Plot béton 20x20 en attente



TGBT



Mitigeur thermostatique

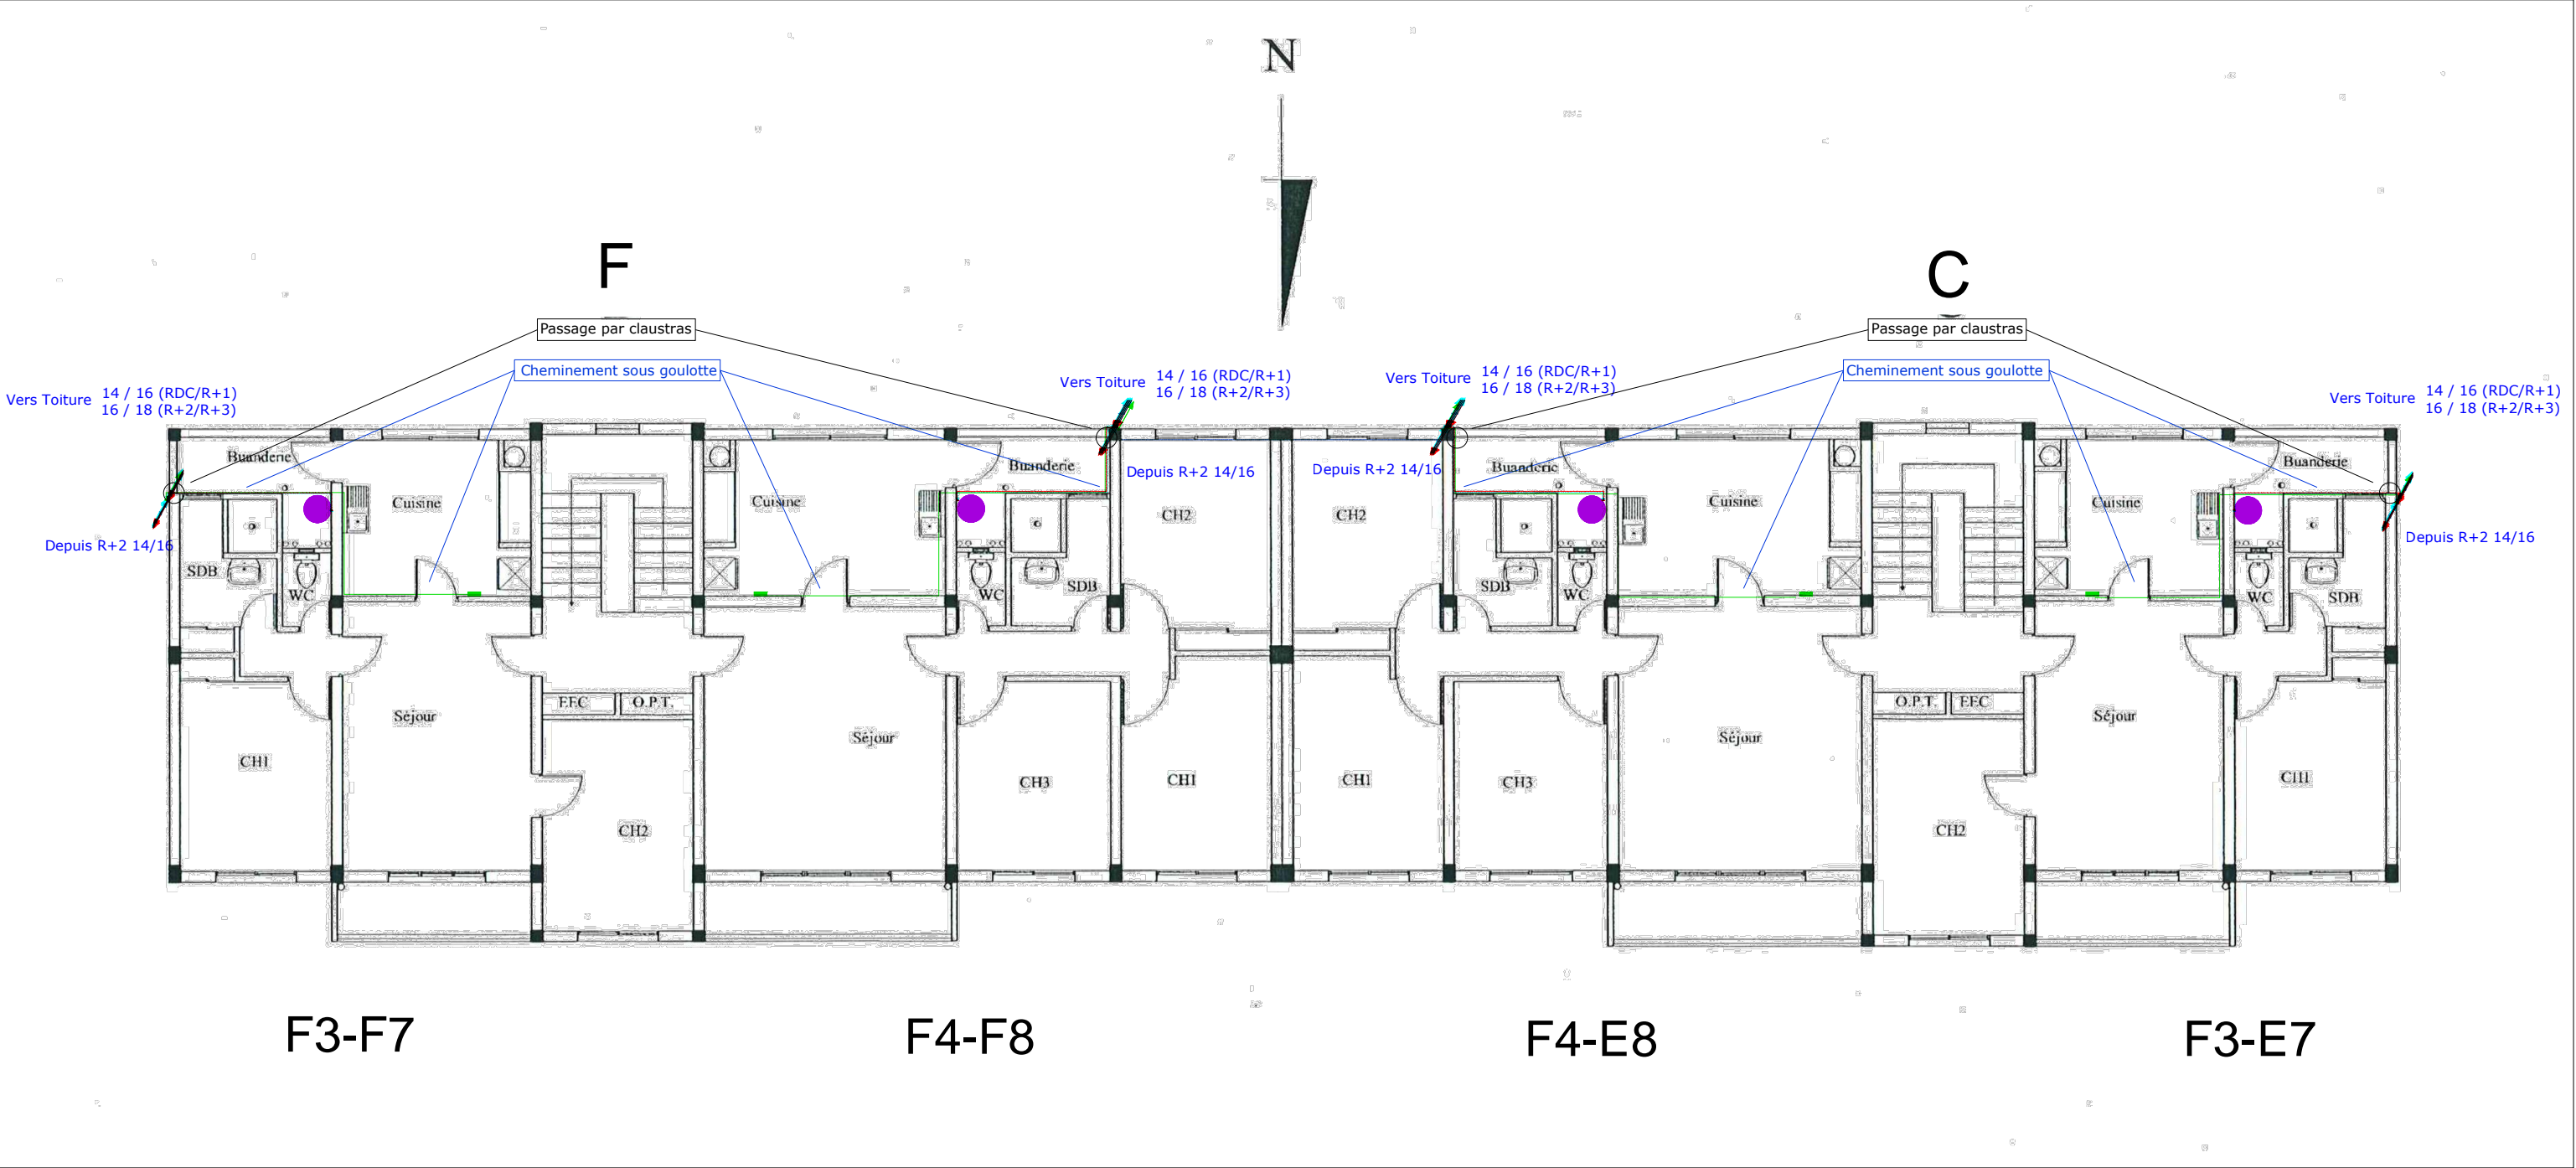

Maître d'Ouvrage



Maître d'Oeuvre



Entreprise



**Résidence Riverstar - Bâti E/F**  
**Production d'eau chaude sanitaire solaire**  
**Niveau R+3**

DOE

Indice :

Phase :

Date :

Dessinateur

A

Faisabilité

20/04/18

HELIOS

N° plan:  
CES-3-3

B

DCE

06/06/18

HELIOS

C

EXE

25/06/19

Energie Nouvelle

D

DOE

10/05/21

Energie Nouvelle

Echelle:  
1/125