

Legende

Ch chauffe eau solaire
type thermosiphon

Eau froide sanitaire

Eau chaude sanitaire

Réseau électrique


Alimentation appoint

Réseau hydraulique

Plot béton 20x20 en attente

TGBT

Mitigeur thermostatique

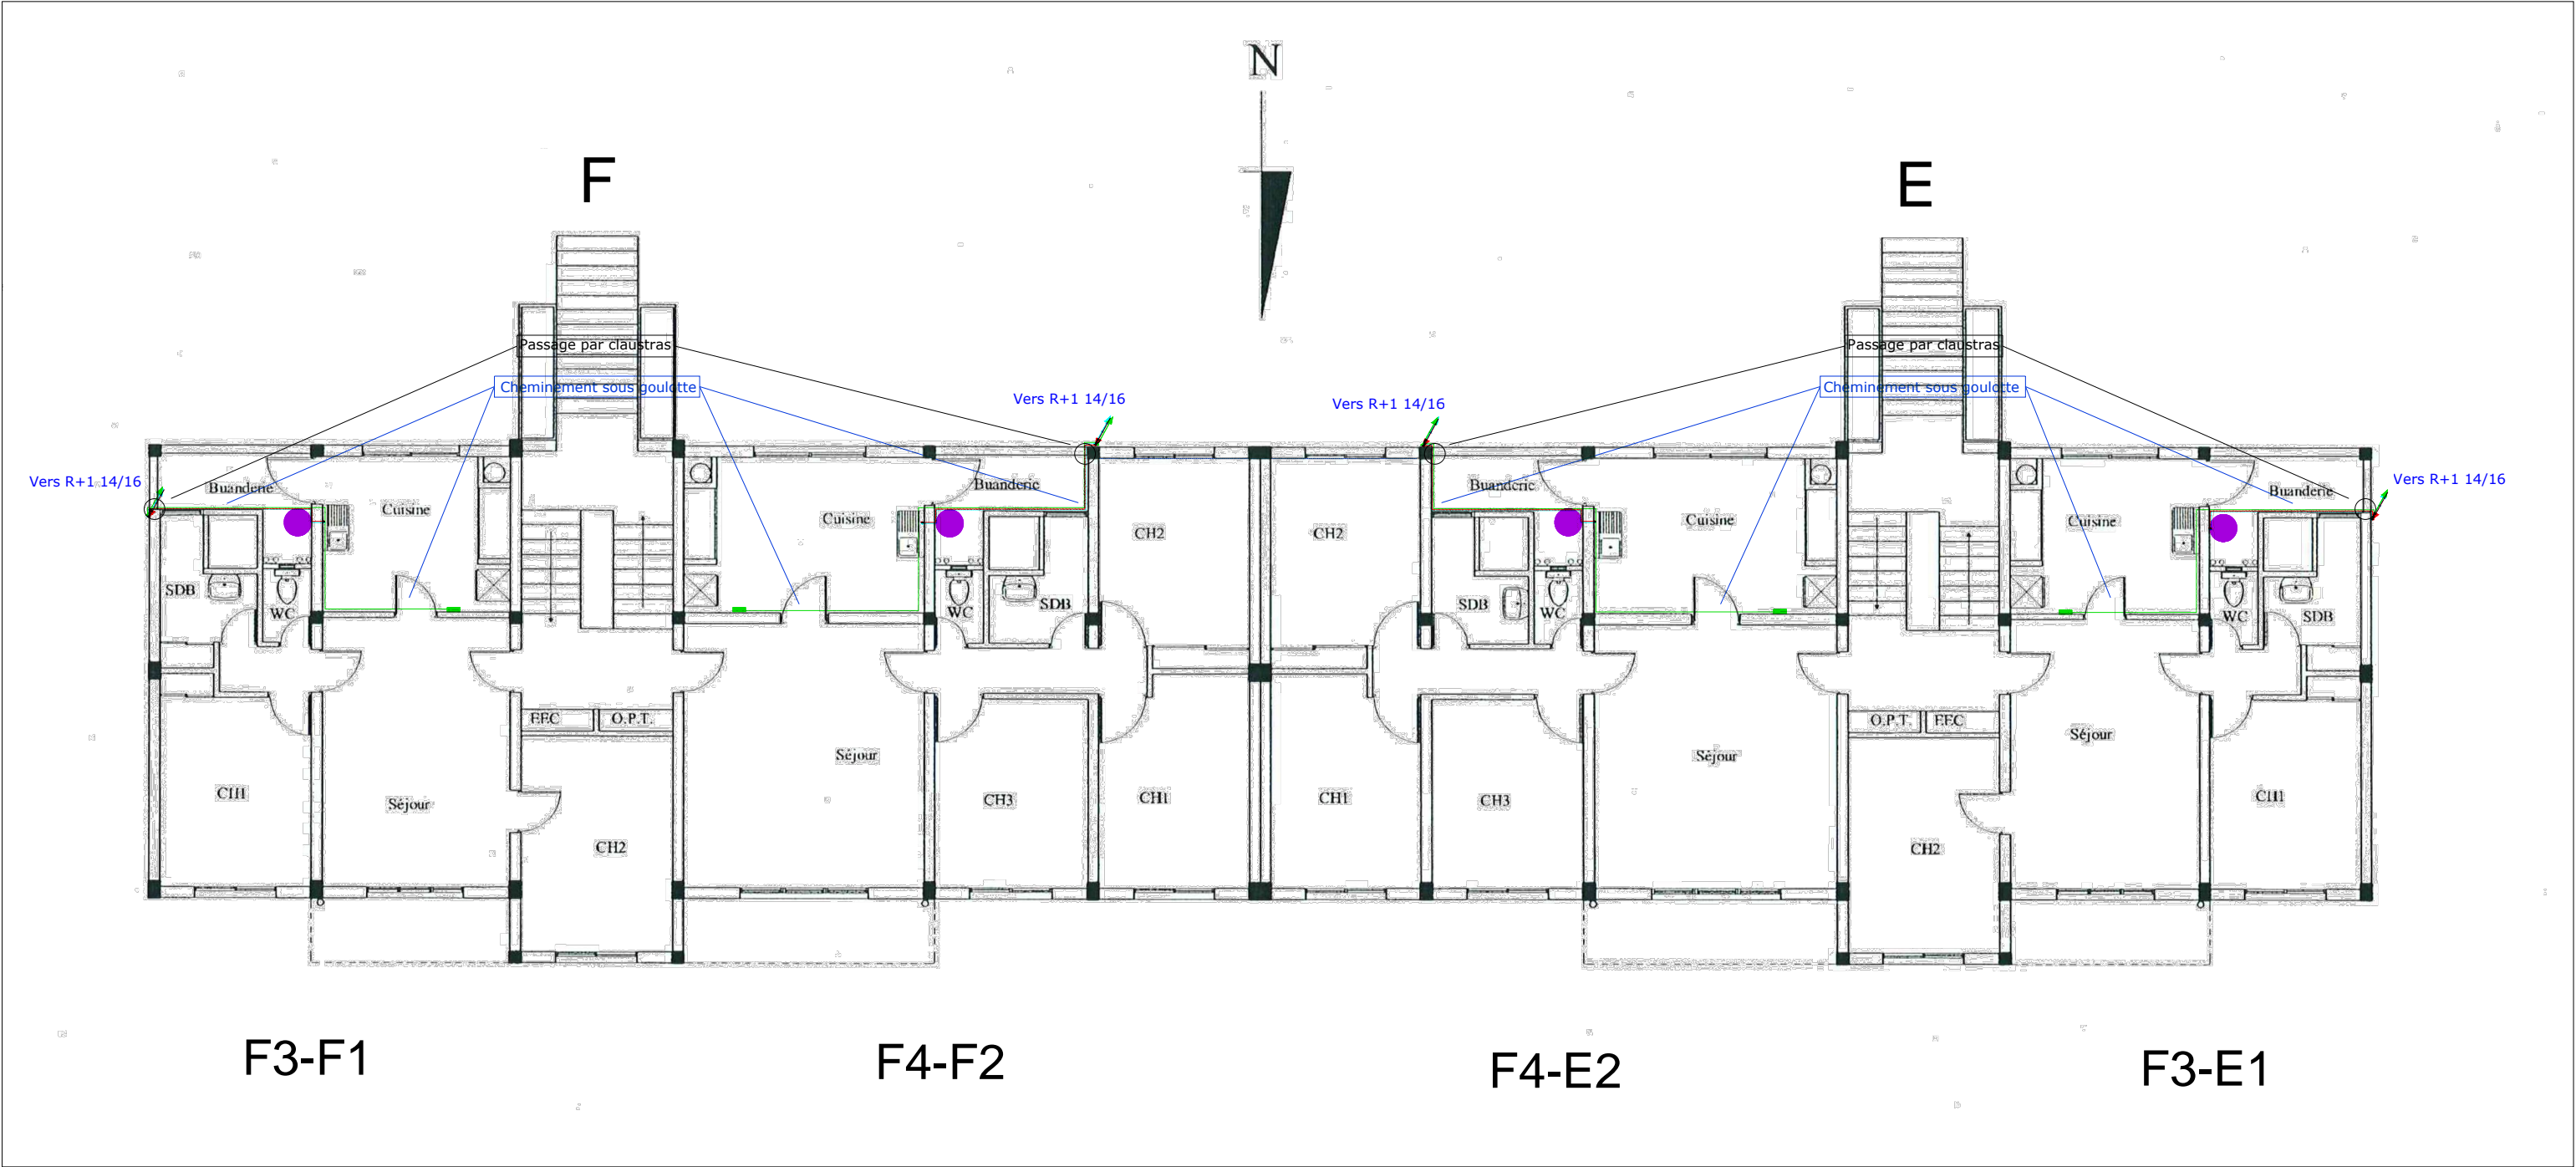

Maître d'Ouvrage	Maître d'Oeuvre	Résidence Riverstar - Bâti E/F Production d'eau chaude sanitaire solaire Niveau RDC	DOE	Indice :	Phase :	Date :	Dessinateur
			N° plan: CES-3-0	A	Faisabilité	20/04/18	HELIOS
				B	DCE	06/06/18	HELIOS
				C	EXE	25/06/19	Energie Nouvelle
Certifié ISO 9001:2008	Energie Nouvelle		Echelle: 1/125	D	DOE	10/05/21	Energie Nouvelle