



Legende


Chauffe eau solaire
type thermosiphon

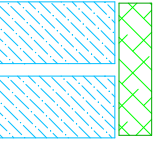


Réseau hydraulique

 


Eau froide sanitaire




Eau chaude sanitaire

 


Réseau électrique

 


Alimentation appoint




Plot béton 20x20 en attente




TGBT



Vanne d'isolement eau chaude
avant mitigeur thermostatique

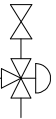

BATIMENT G-H

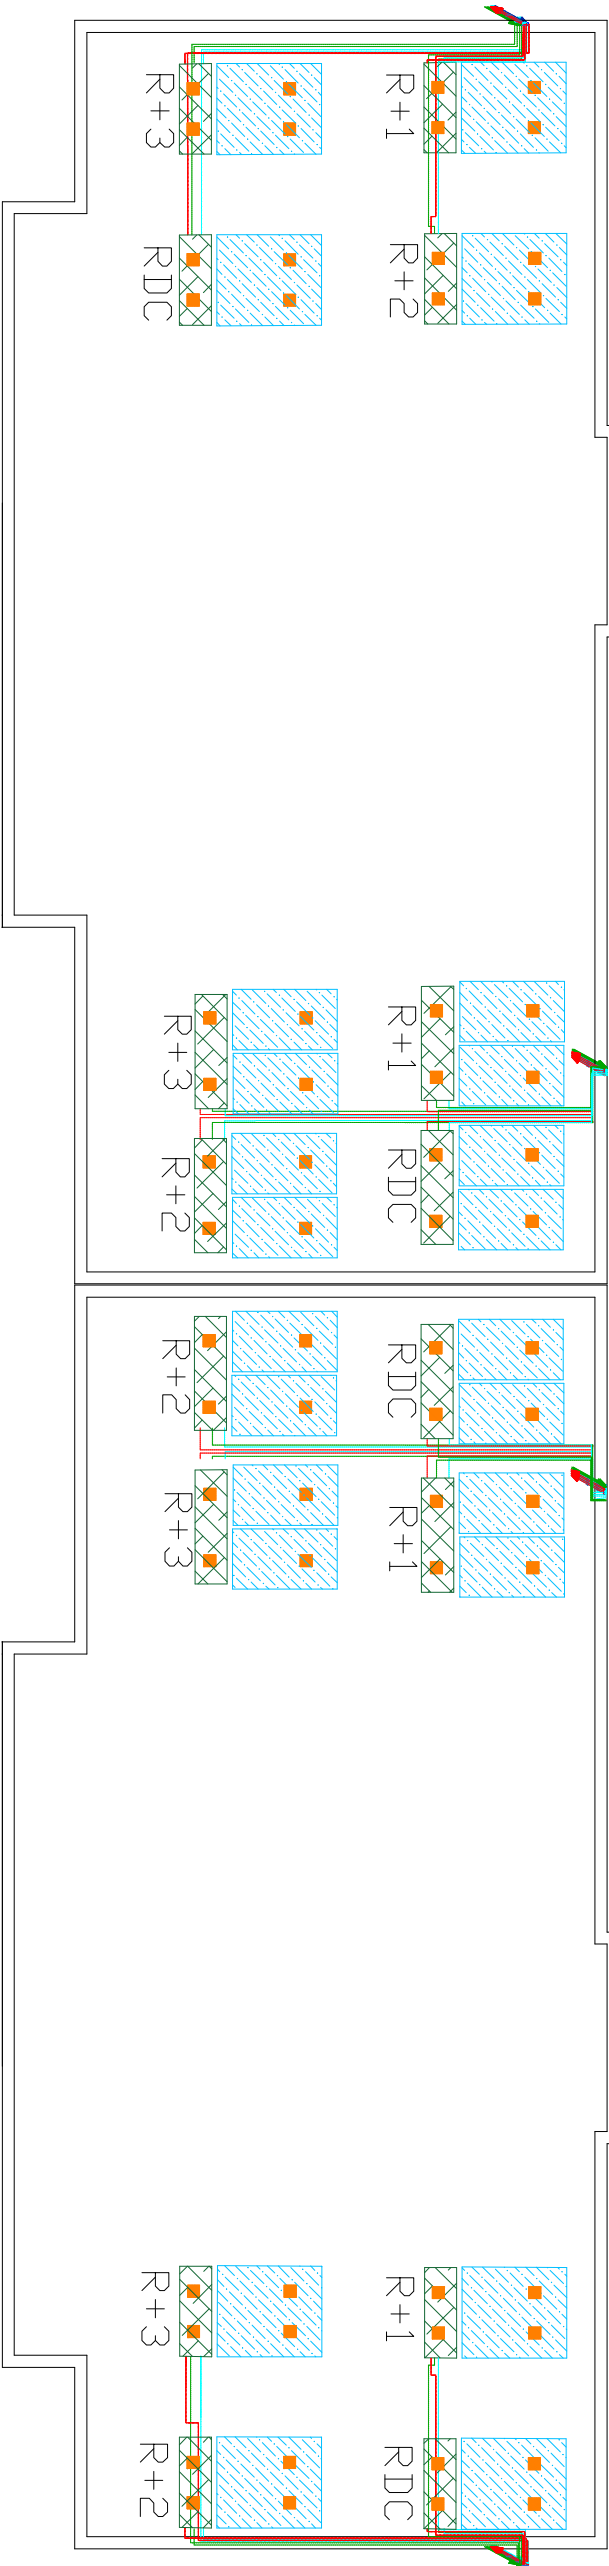

Maître d'Ouvrage	Maître d'Oeuvre	Entreprise	Résidence Riverstar - Bâti G/H					
			Production d'eau chaude sanitaire solaire					
			Toiture					
			EXE	Indice :	Phase :	Date :	Dessinateur	
				A	Faisabilité	20/04/18	HELIOS	
				B	DCE	06/06/18	HELIOS	
				C	EXE	25/06/19	Energie Nouvelle	
				D	DOE	21/06/21	Energie Nouvelle	
			Echelle: 1/125					