
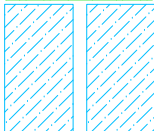




Legende

Ch chauffe eau solaire
type thermosiphon





Réseau hydraulique


Eau froide sanitaire 

Eau chaude sanitaire 


Réseau électrique

Alimentation appoint 


Plot béton 20x20 en attente






TGBT



Mitigeur thermostatique

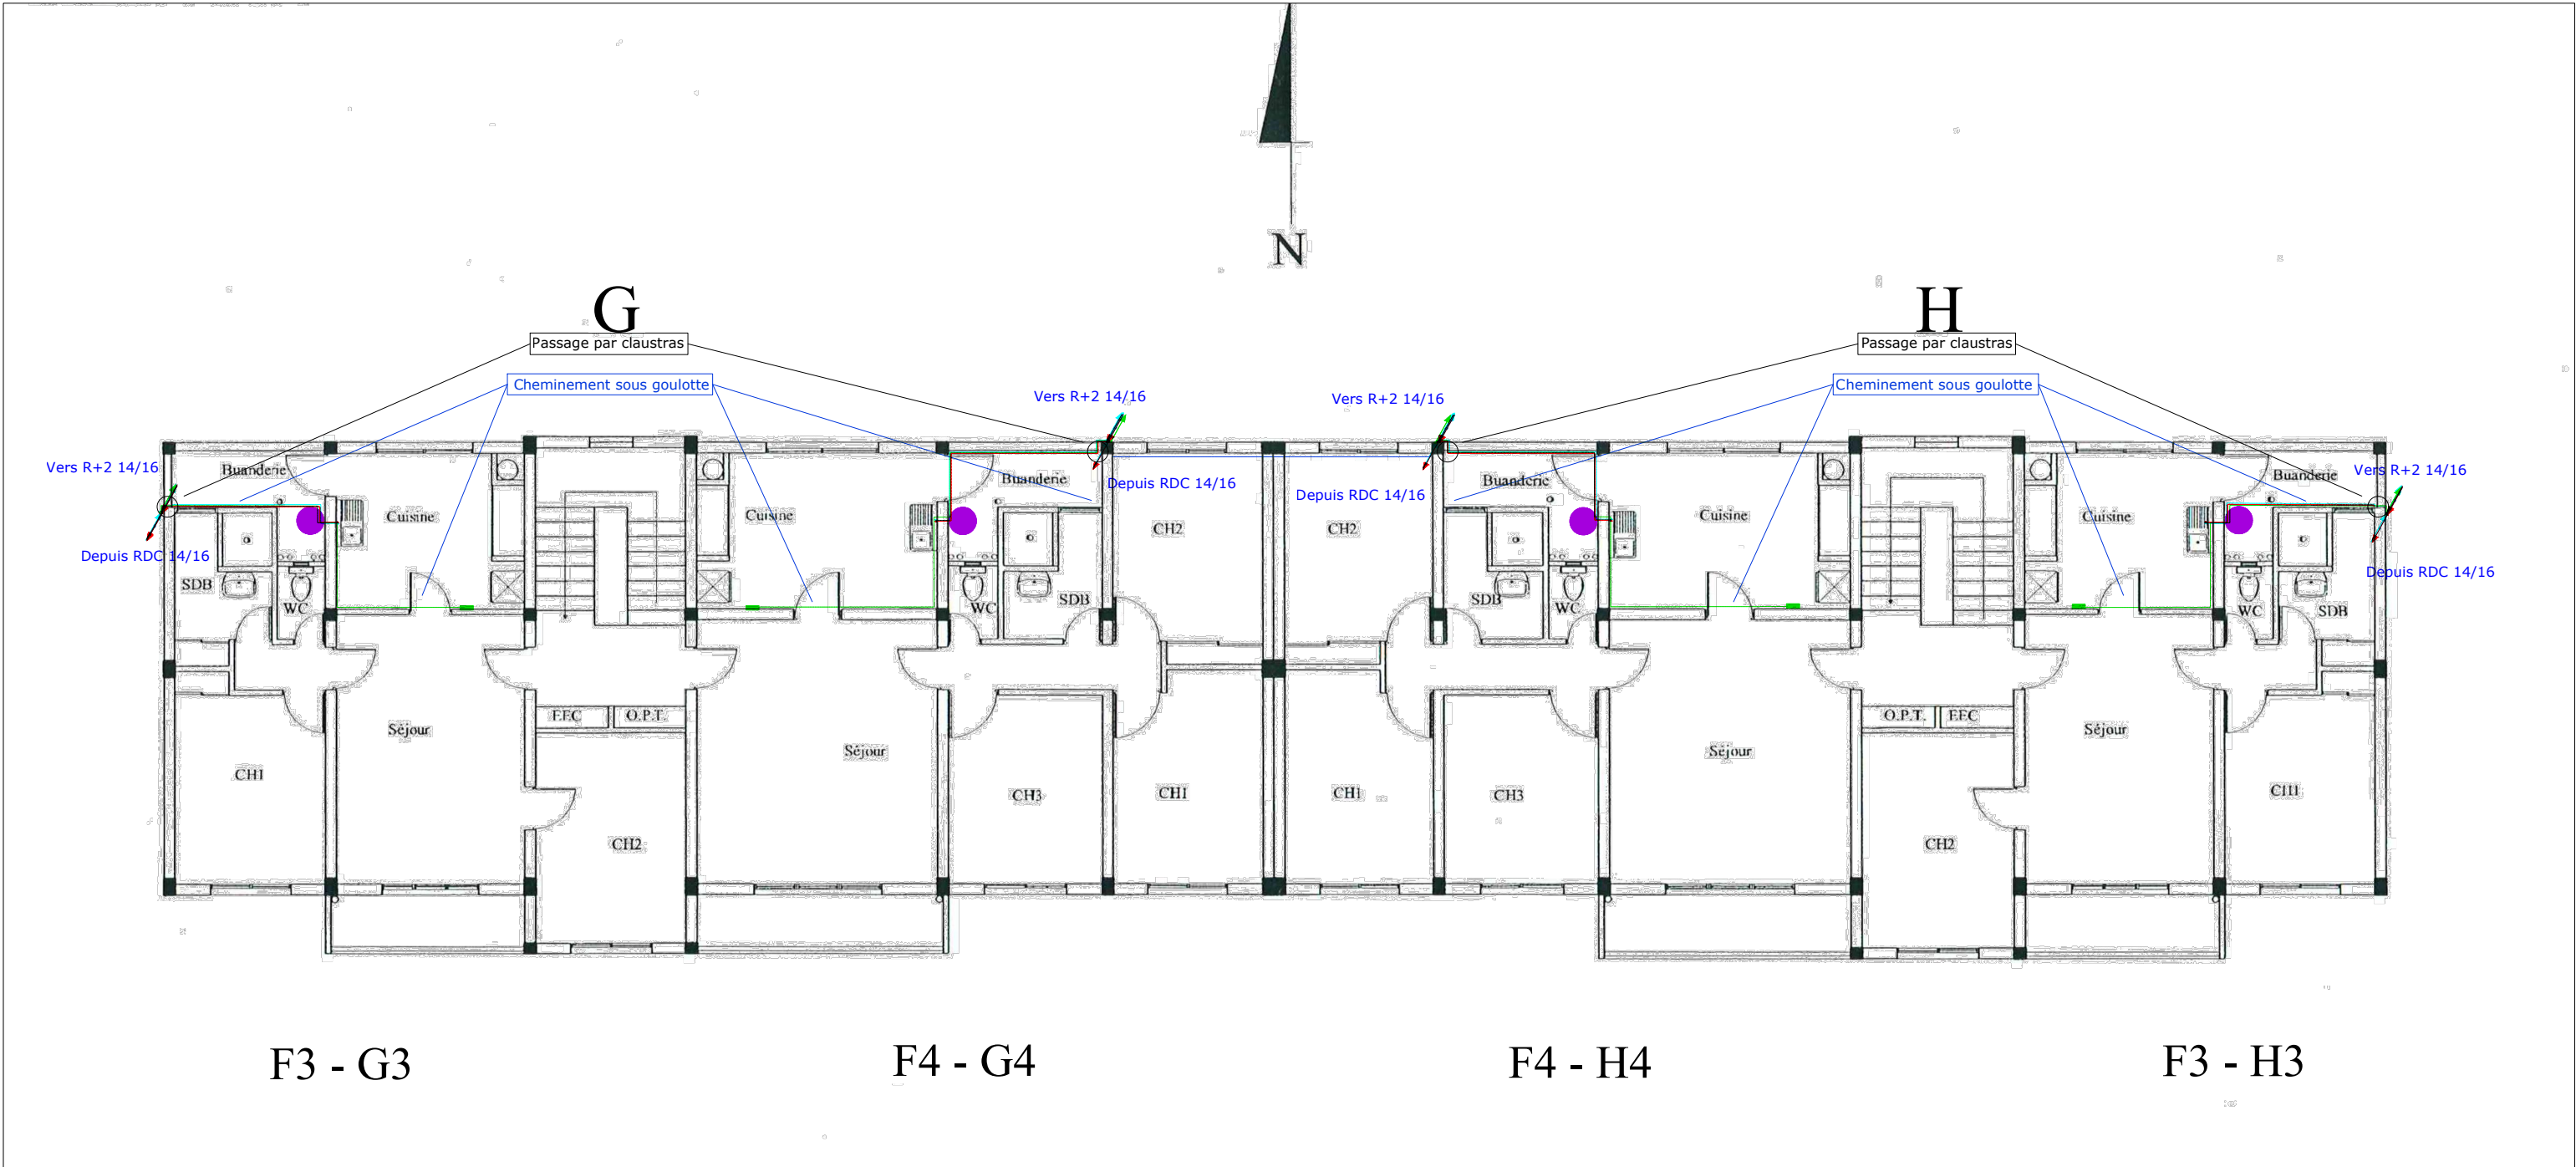



Maître d'Ouvrage		Maître d'Oeuvre	 Bureau d'études Entreprise		Résidence Riverstar - Bâti G/H	Production d'eau chaude sanitaire solaire	Niveau R+1	DOE	Indice :	Phase :	Date :	Dessinateur
								N° plan: CES-2-1-b	A	Faisabilité	20/04/18	HELIOS
									B	DCE	06/06/18	HELIOS
									C	EXE	25/06/19	Energie Nouvelle
									D	DOE	10/05/21	Energie Nouvelle
								Echelle: 1/125				