


<div> <div>Legende</div> </div>	<div> <div> Ch chauffe eau solaire type thermosiphon </div> <div> </div> </div>	<div> <div>Réseau hydraulique</div> <div> <div>Eau froide sanitaire</div> <div> </div> </div> <div> <div>Eau chaude sanitaire</div> <div> </div> </div> </div>	<div> <div>Plot béton 20x20 en attente</div> <div> </div> </div>	<div> <div>TGBT</div> <div> </div> </div>	<div> <div>Mitigeur thermostatique</div> <div> </div> </div>
		<div> <div>Réseau électrique</div> <div> </div> </div>			
		<div> <div>Alimentation appoint</div> <div> </div> </div>			

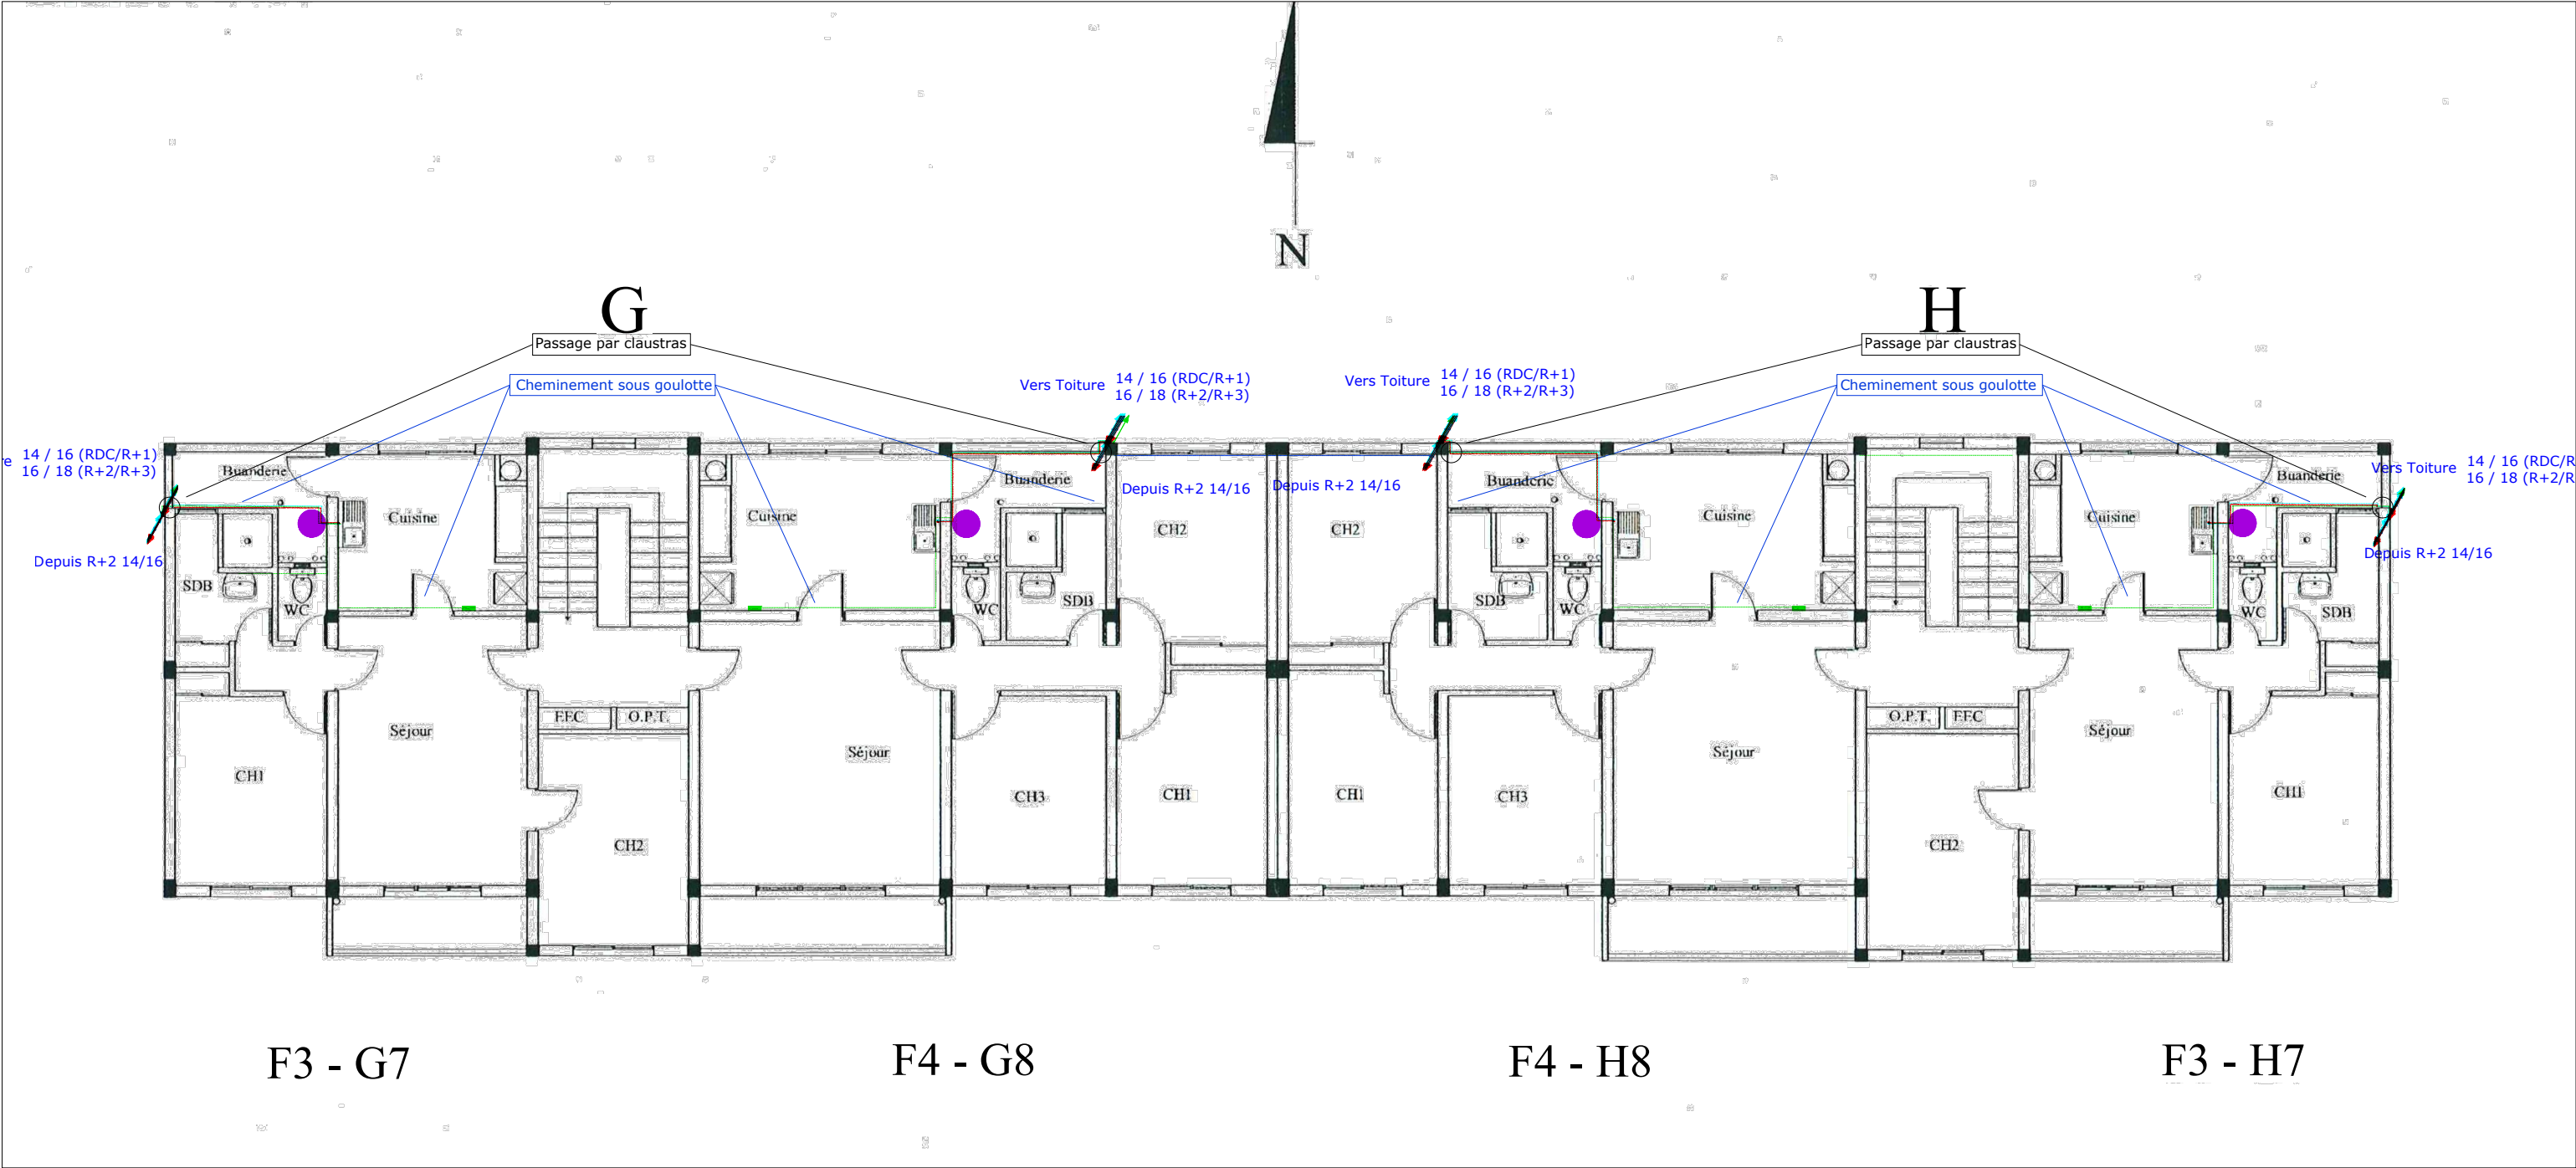

<div> <div>Maître d'Ouvrage</div> <div> </div> </div>	<div> <div>Maître d'Oeuvre</div> <div> </div> <div> </div> </div>	<div> <div>Résidence Riverstar - Bâti G/H</div> <div>Production d'eau chaude sanitaire solaire</div> <div>Niveau R+3</div> </div>	DOE	Indice :	Phase :	Date :	Dessinateur
			N° plan: CES-2-3-b	A	Faisabilité	20/03/18	HELIOS
				B	DCE	06/06/18	HELIOS
				C	EXE	25/06/19	Energie Nouvelle
			Echelle: 1/125	D	DOE	10/05/21	Energie Nouvelle