



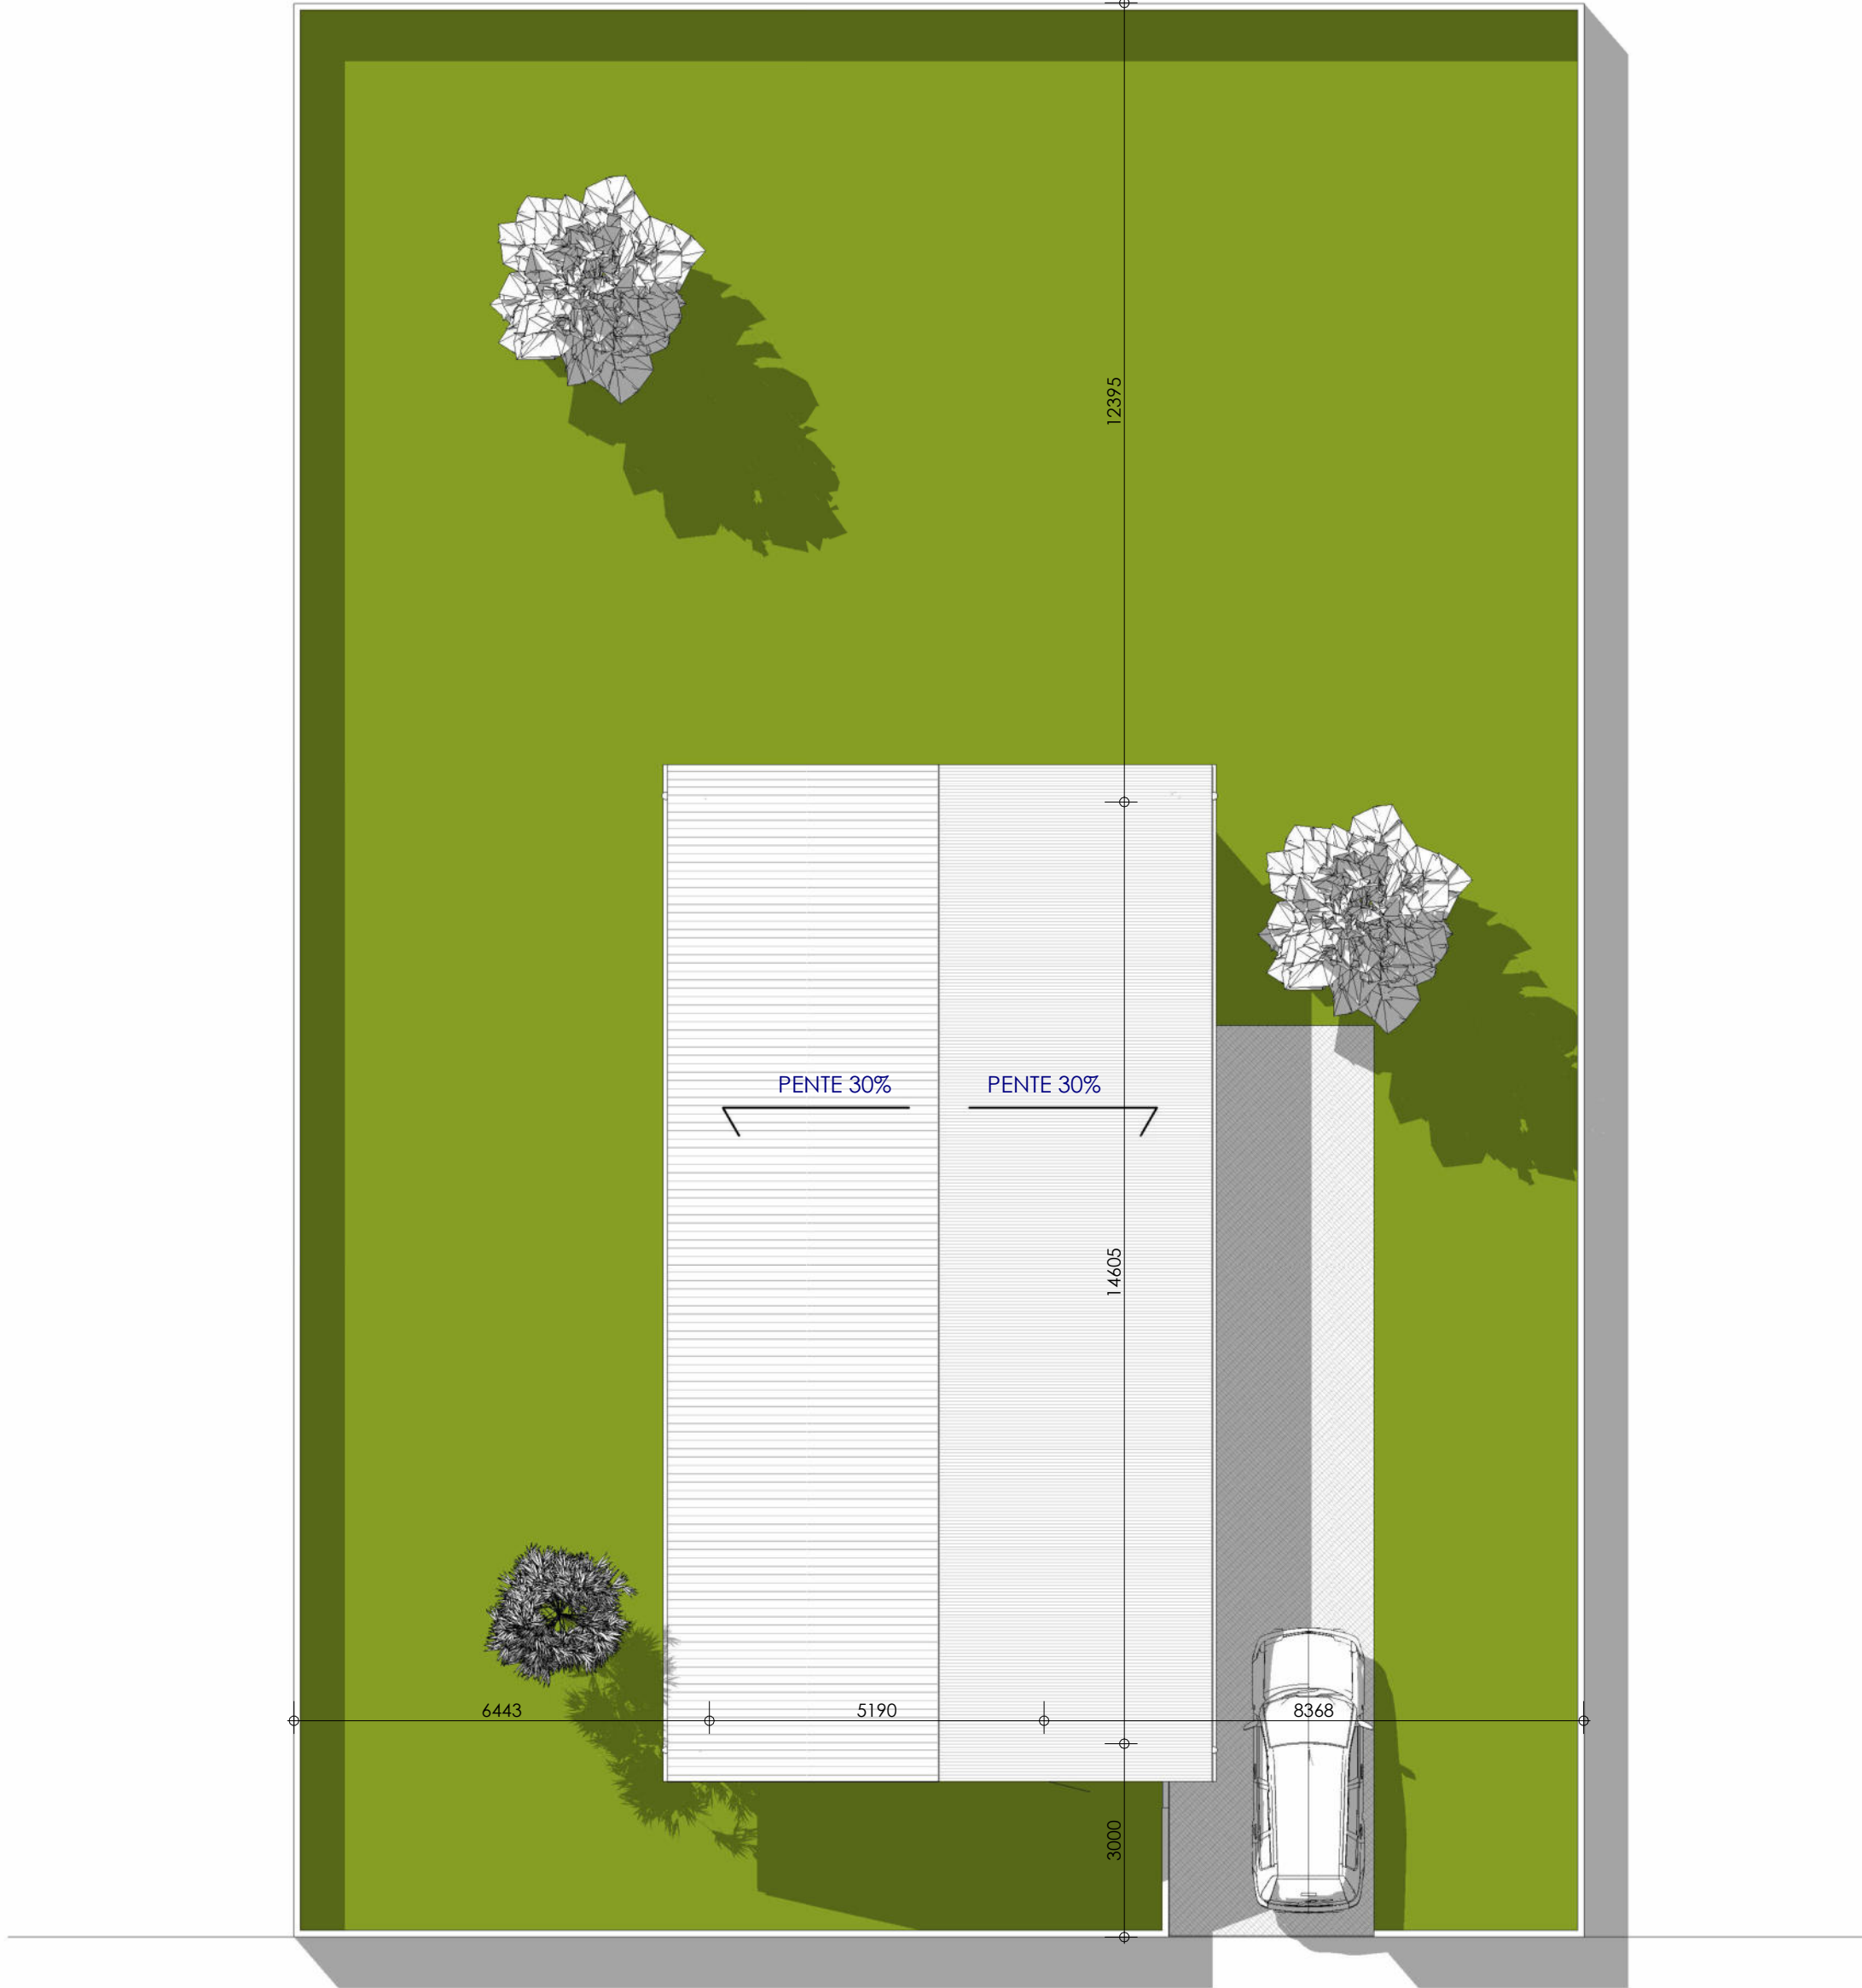

VOIE D'ACCES

1 Plan Masse - T3 IndB
Ech : 1 : 100

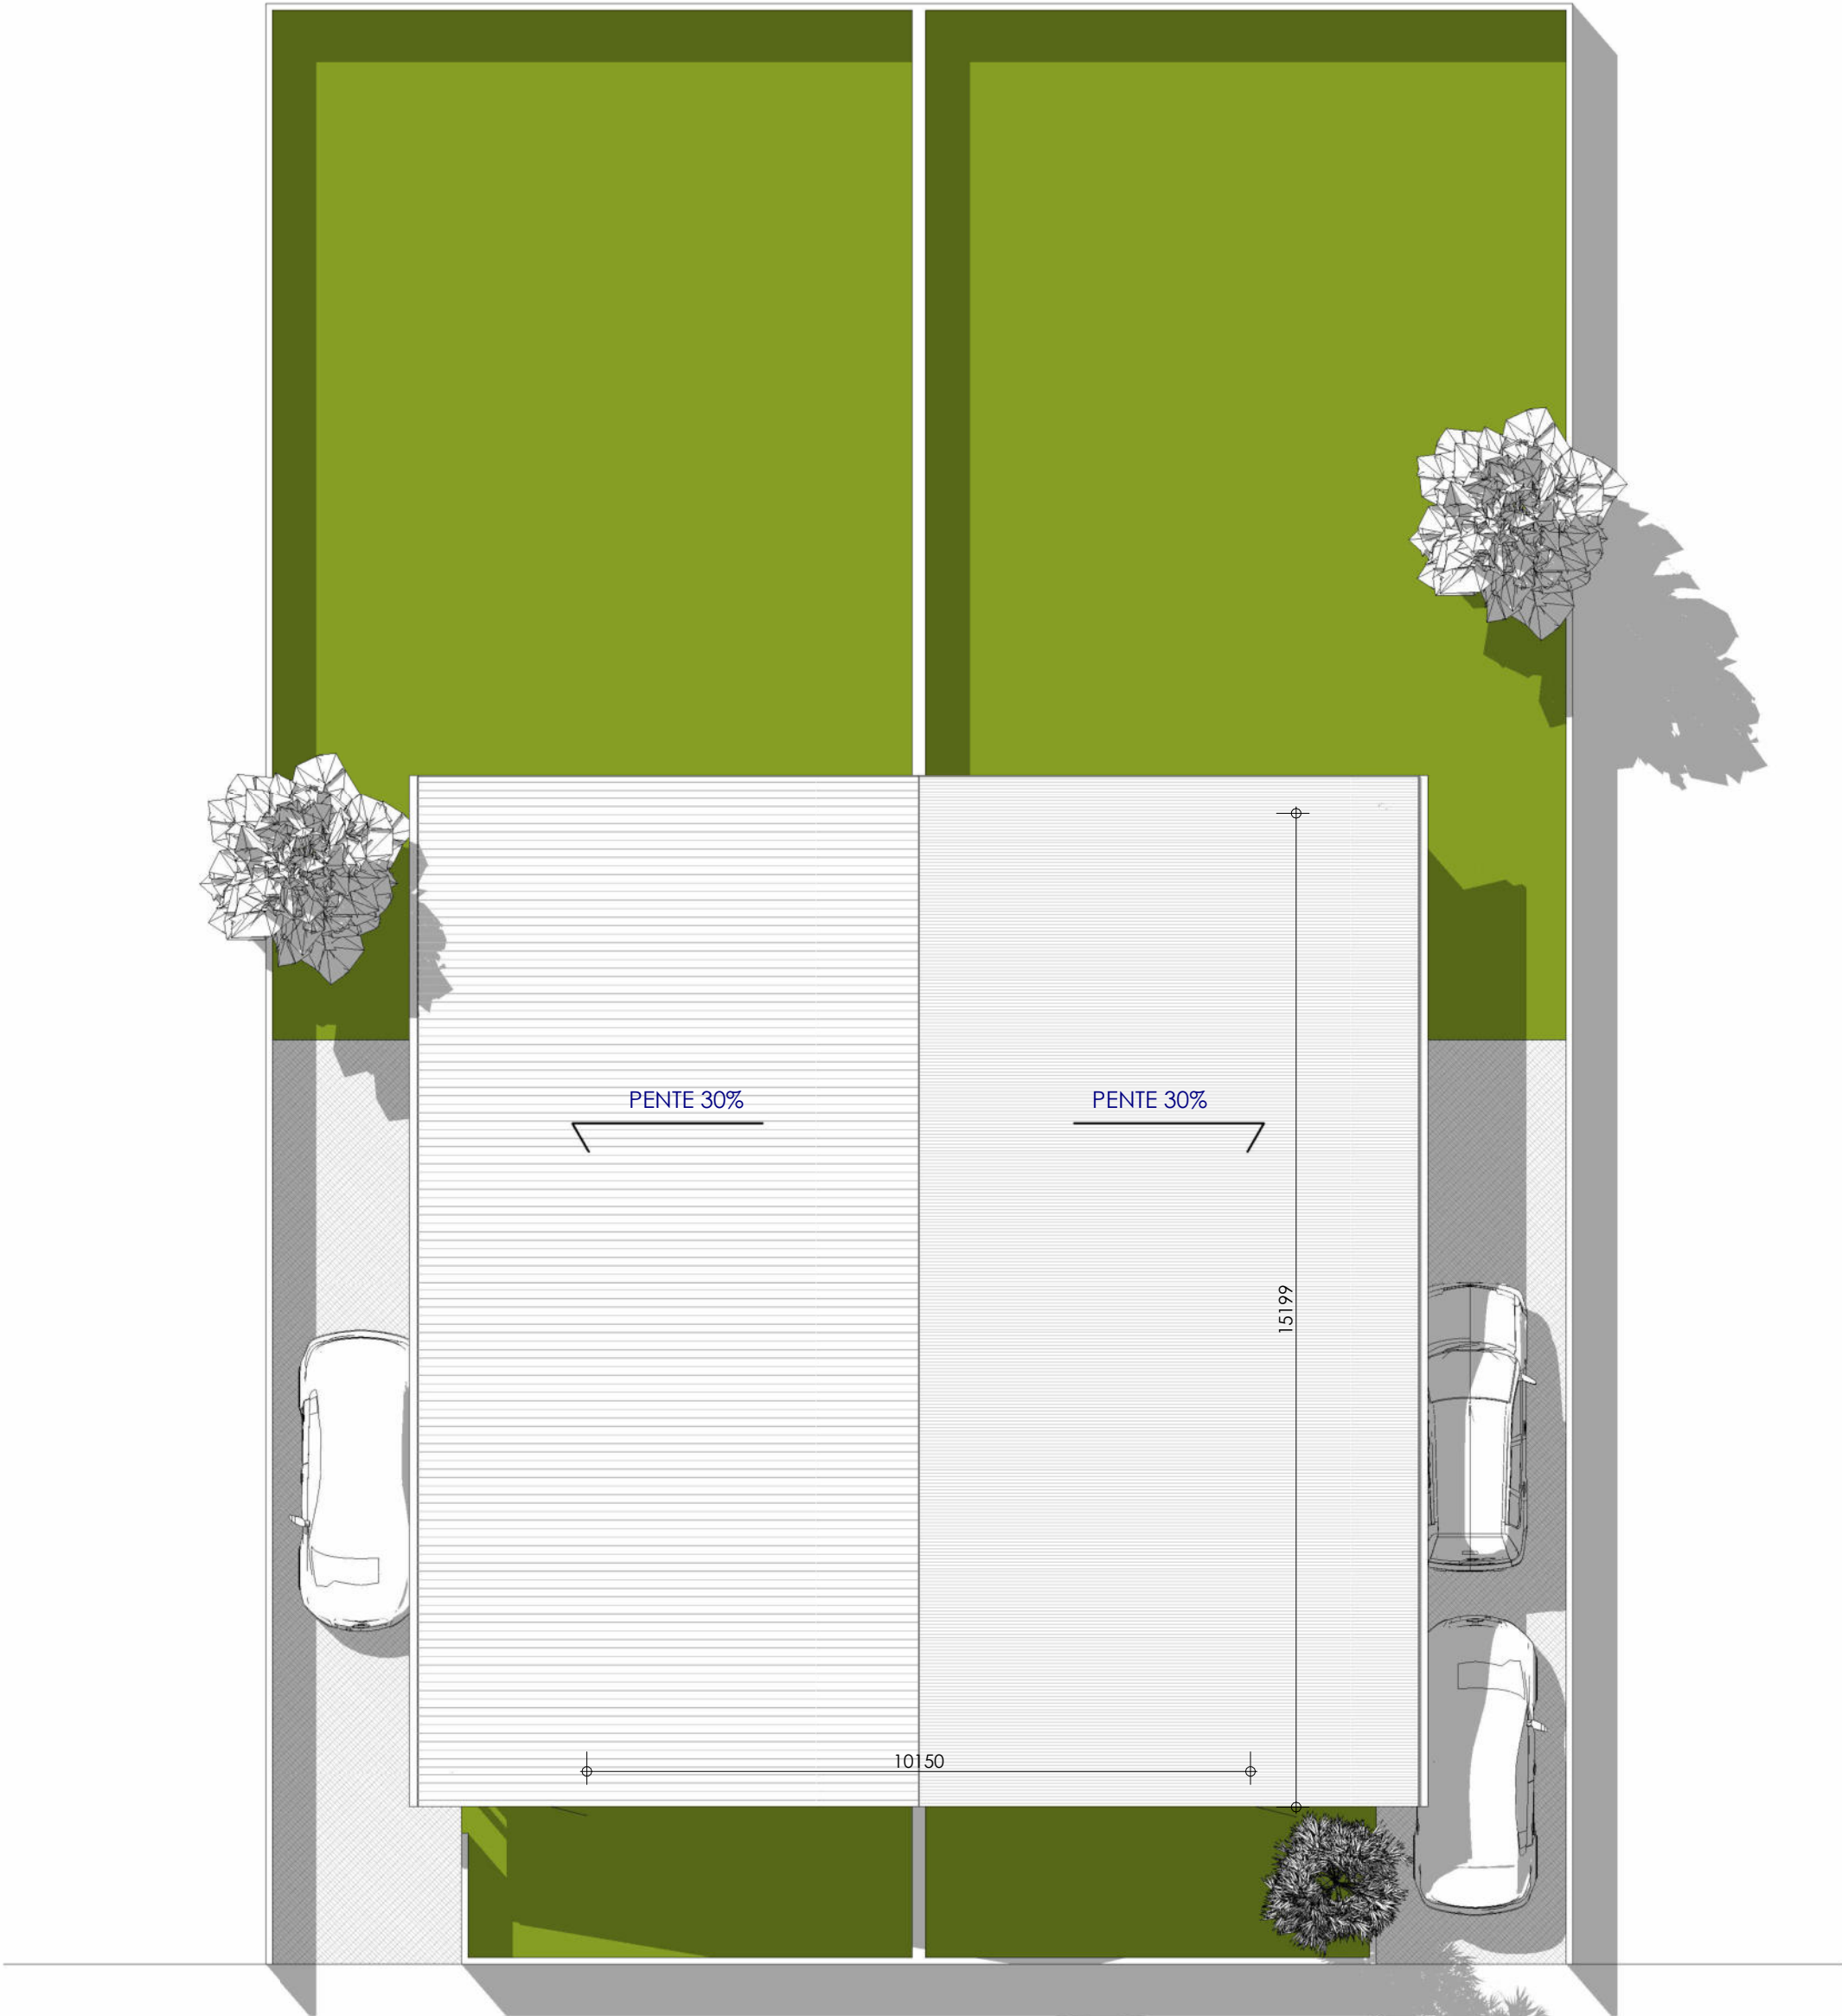

VOIE D'ACCES

2 Plan Masse - T3 JumB
Ech : 1 : 100

MAITRE D'OUVRAGE

Fonds Social de l'Habitat



fonds
social
de l'habitat
Bien plus qu'un toit

La Maison FSH

Conception de logements individuels

Avant Projet Détaillé



PFA - Architecte



INGE NC - Electricité - Fluides


Date	Nature de la modification	Dessin
decembre 25		

Type B - T3 - Plan Masse

Maître d'ouvrage : Fonds Social de l'Habitat		Date : decembre 25	Plan n°
		Ech : 1 : 100	BT30

Type B - T3 individuel

SH 68.86 m²
SA 15.76 m²
SHAB 78.32 m²

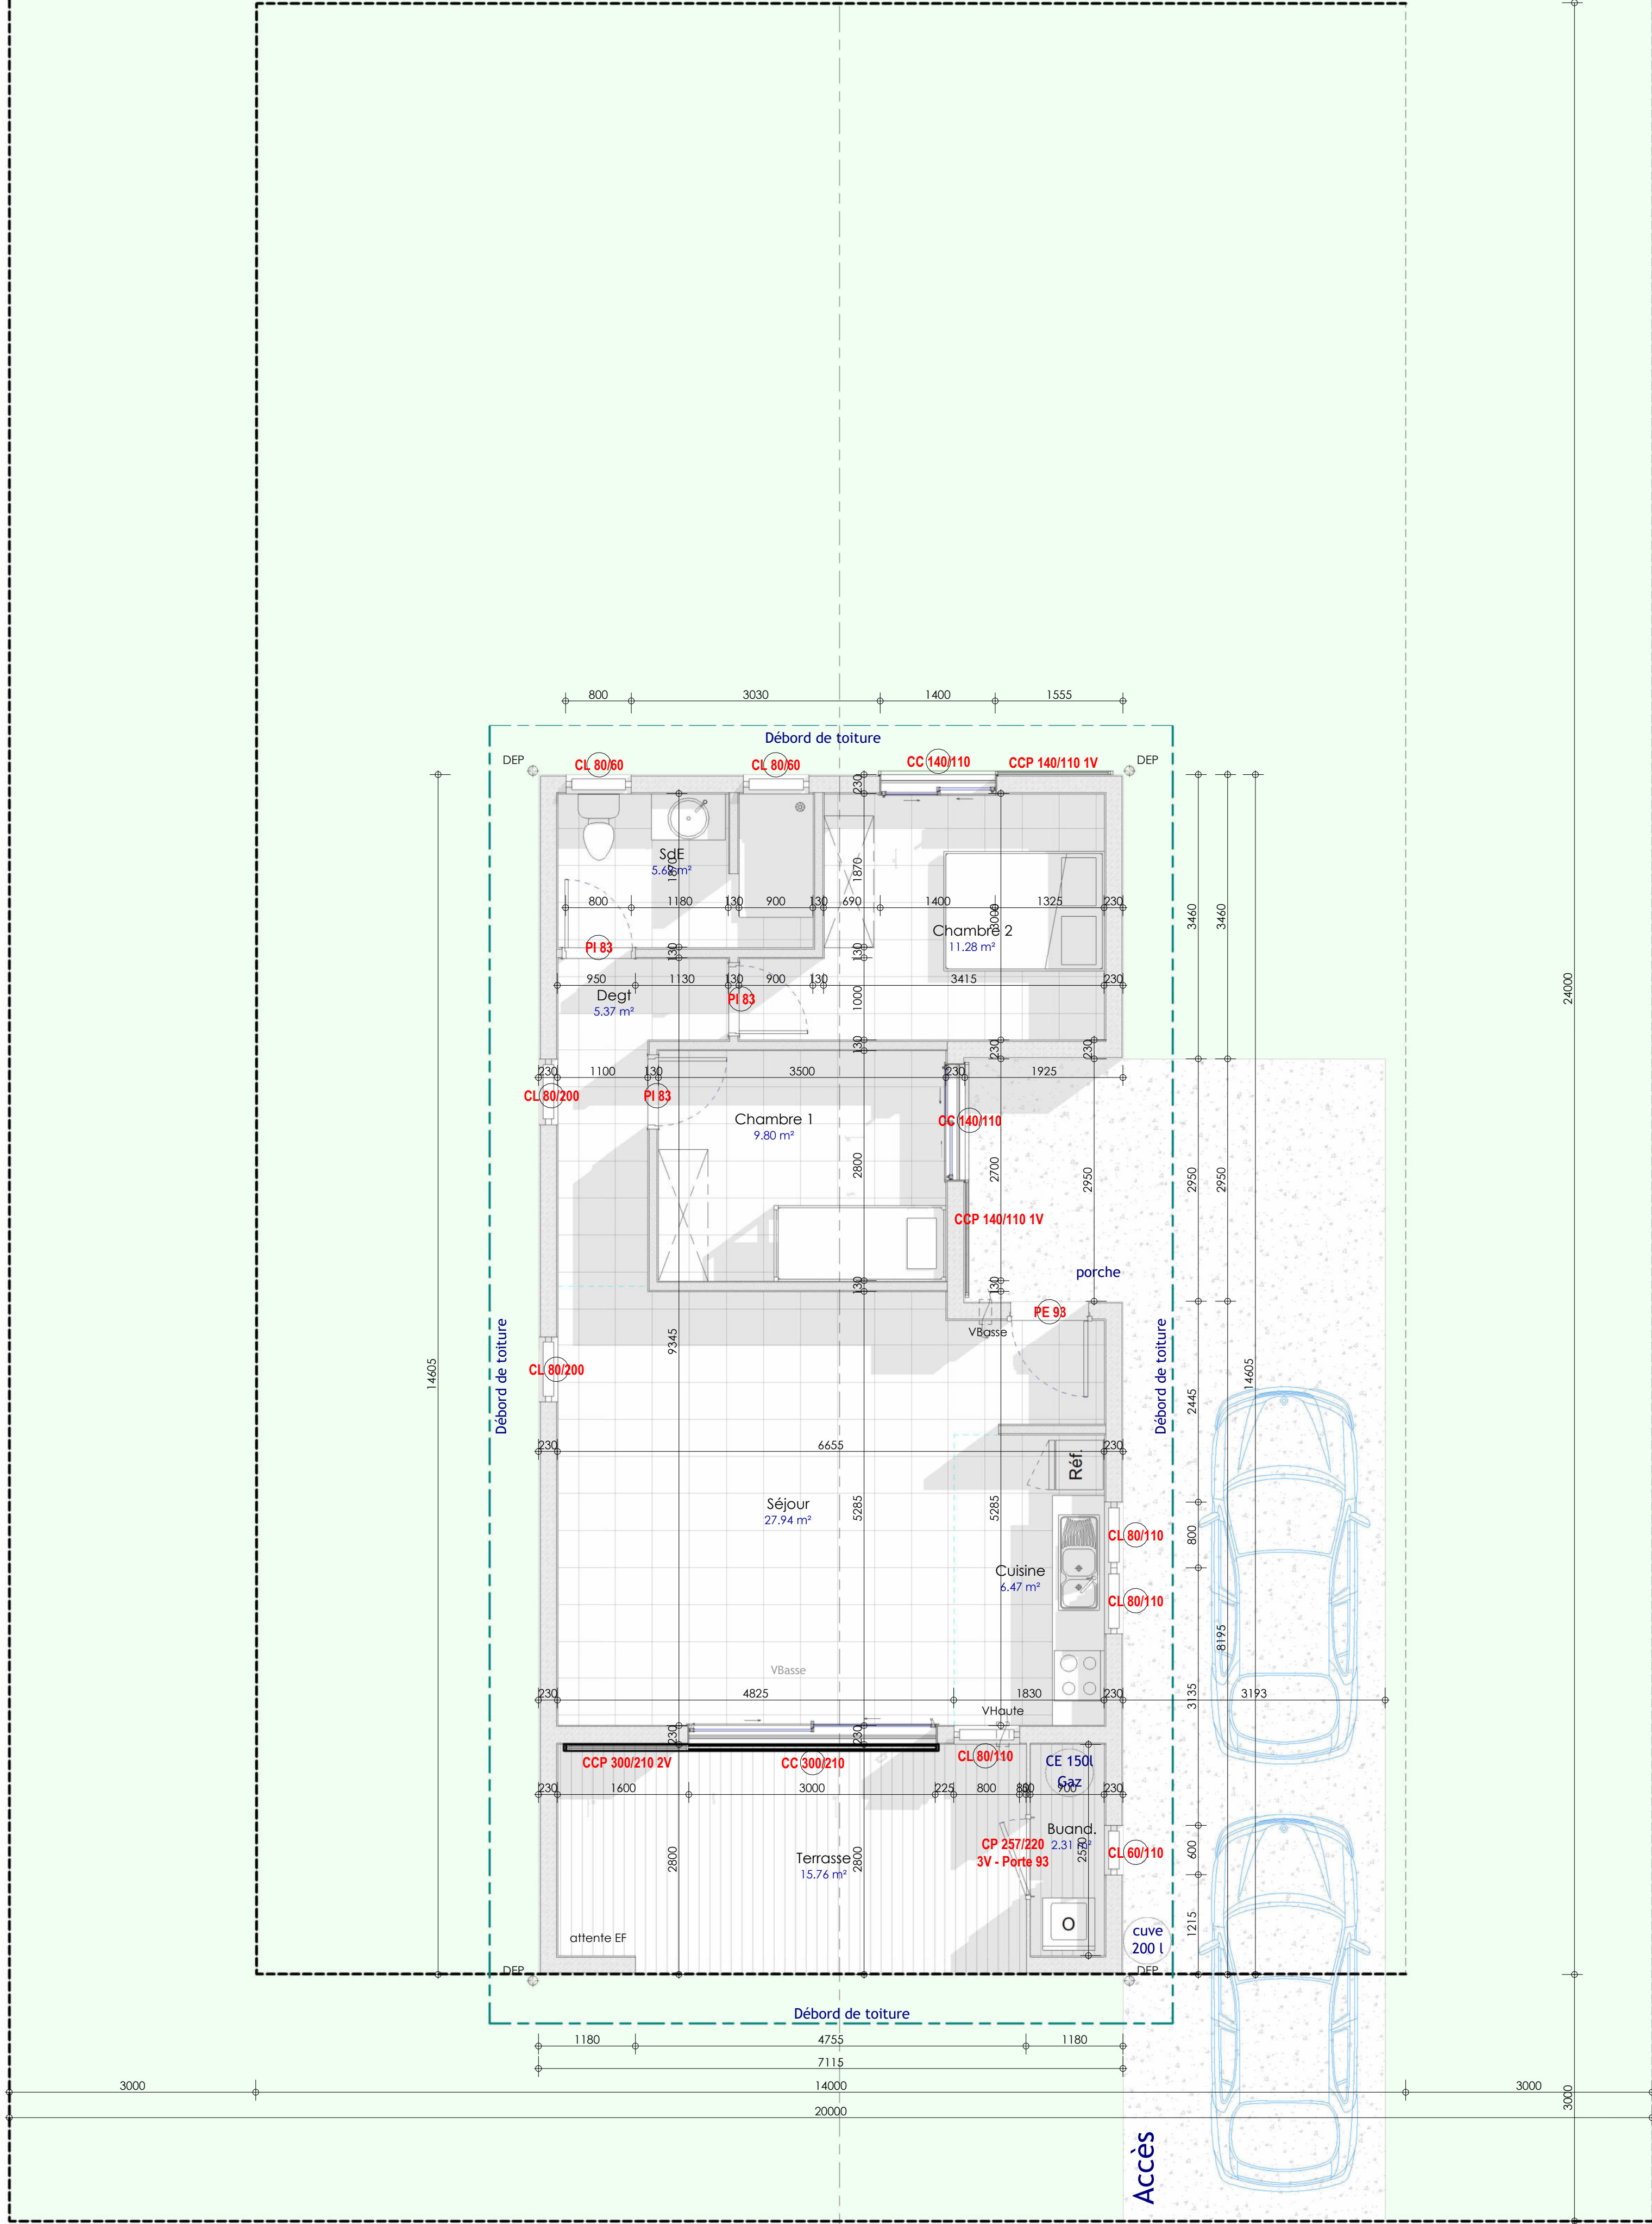

MAITRE D'OUVRAGE
Fonds Social de l'Habitat



La Maison FSH

Conception de logements individuels

Avant Projet Détaillé



PFA - Architecte




INGE NC - Electricité - Fluides

Date	Nature de la modification	Dessin
decembre 25		

Type B - T3 individuel - Distribution

Maitre d'ouvrage : Fonds Social de l'Habitat	Date : decembre 25	Plan n°
	Ech : 1 : 50	BT31

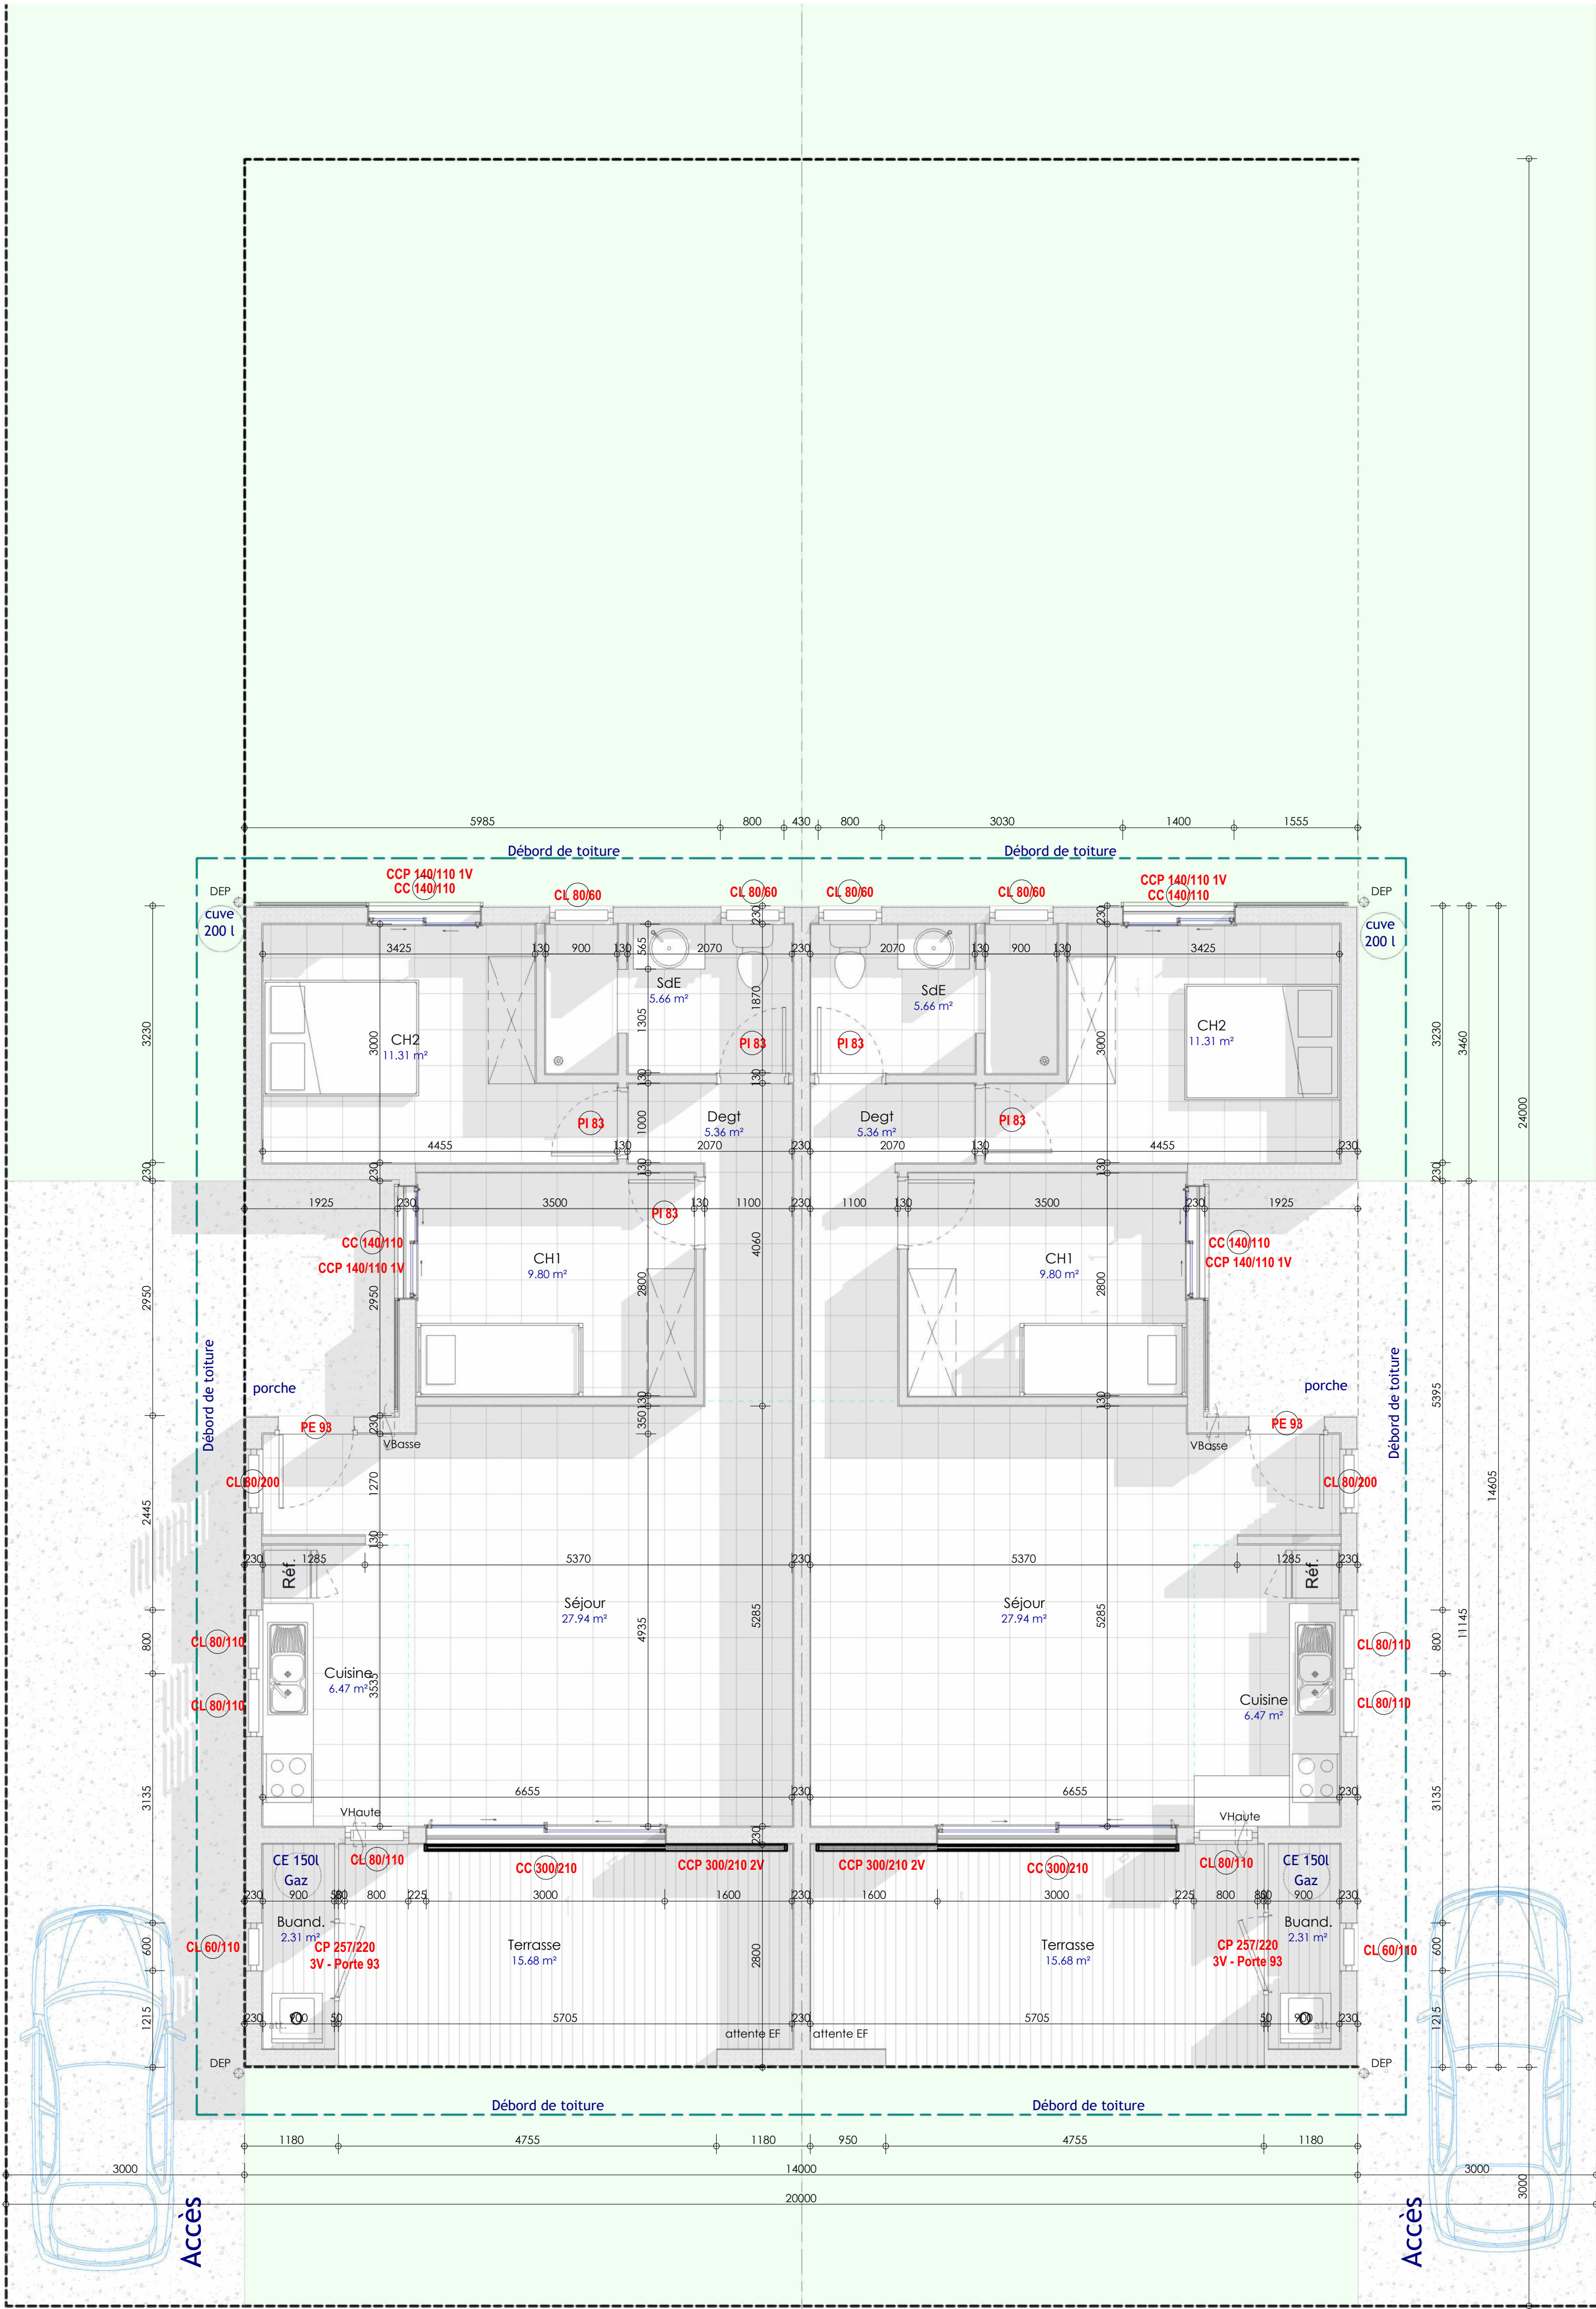

Type B - T3 jumelés

SH 68.86 m²
SA 15.68 m²
SHAB 78.26 m²

MAITRE D'OUVRAGE

Fonds Social de l'Habitat



Bien plus qu'un toit

La Maison FSH

Conception de logements individuels

Avant Projet Détaillé



PFA - Architecte



INGE NC - Electricité - Fluides

Date	Nature de la modification	Dessin
decembre 25		

Type B - T3 jumelés - Distribution

Maitre d'ouvrage : Fonds Social de l'Habitat	Date : decembre 25 Ech : 1 : 50	Plan n° BT32
---	------------------------------------	-----------------



1 T3 individuel - Elévation jardin
Ech : 1 : 100




3 T3 individuel - Pignon droit
Ech : 1 : 100



2 T3 individuel - Elévation rue
Ech : 1 : 100




4 T3 individuel - Pignon gauche
Ech : 1 : 100

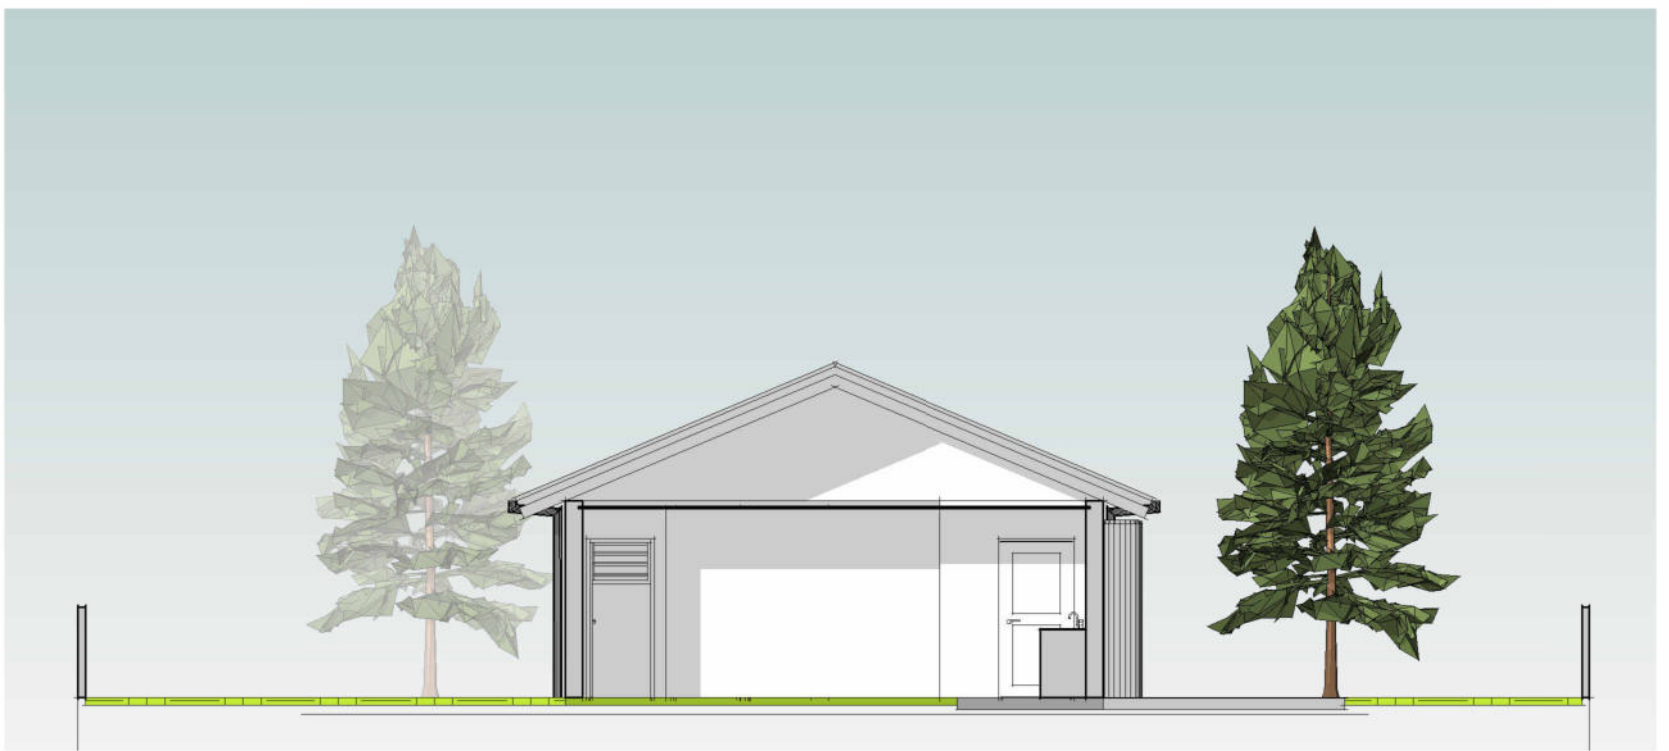


10 T3 individuel - Cpe transversale
Ech : 1 : 100



9 T3 individuel - Cpe longitudinale
Ech : 1 : 100

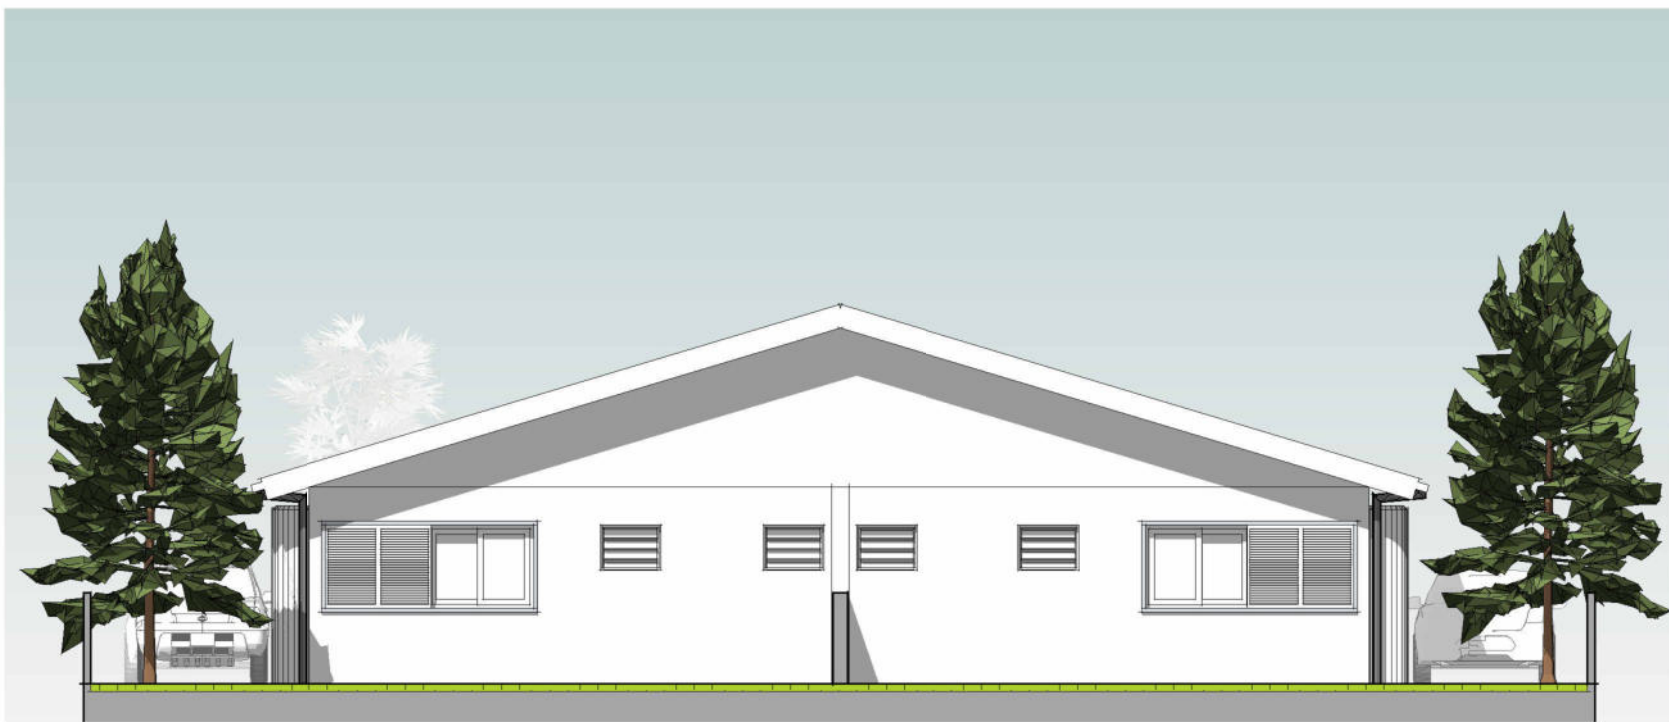

5 T3 jumelés - Elévation jardin
Ech : 1 : 100

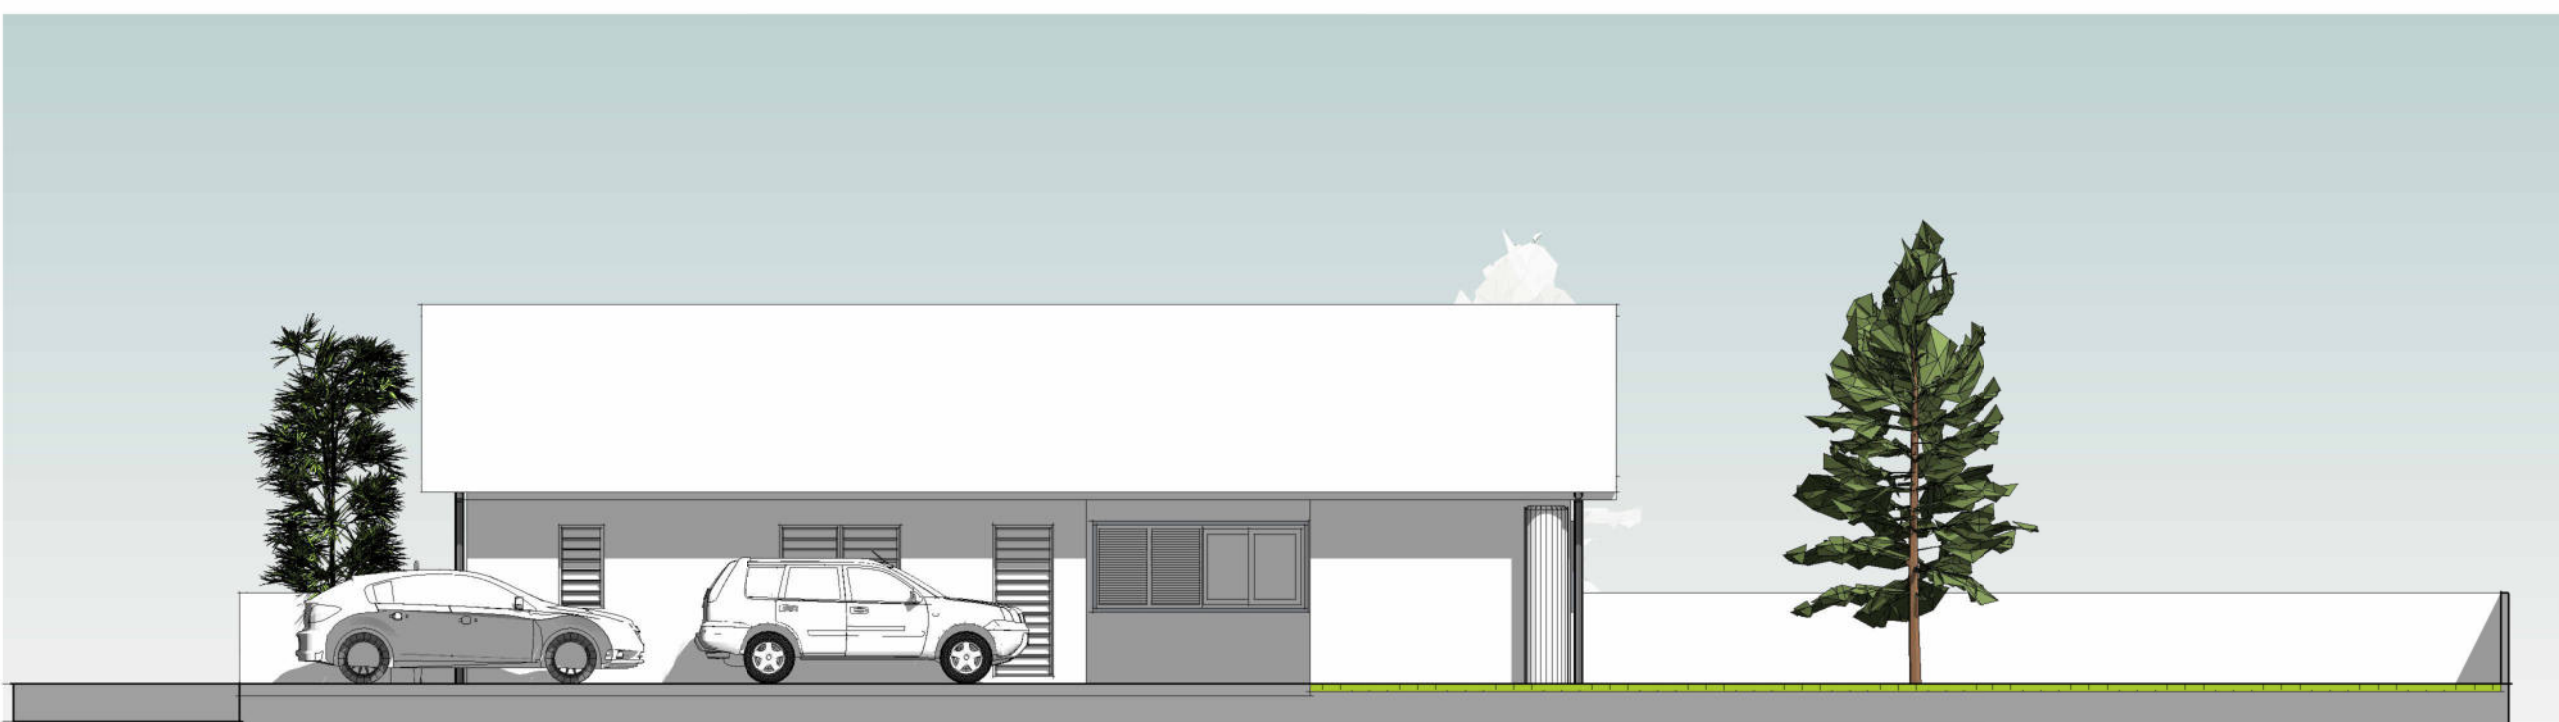


7 T3 jumelés - Pignon droit
Ech : 1 : 100



6 T3 jumelés - Elévation rue
Ech : 1 : 100



8 T3 jumelés - Pignon gauche
Ech : 1 : 100

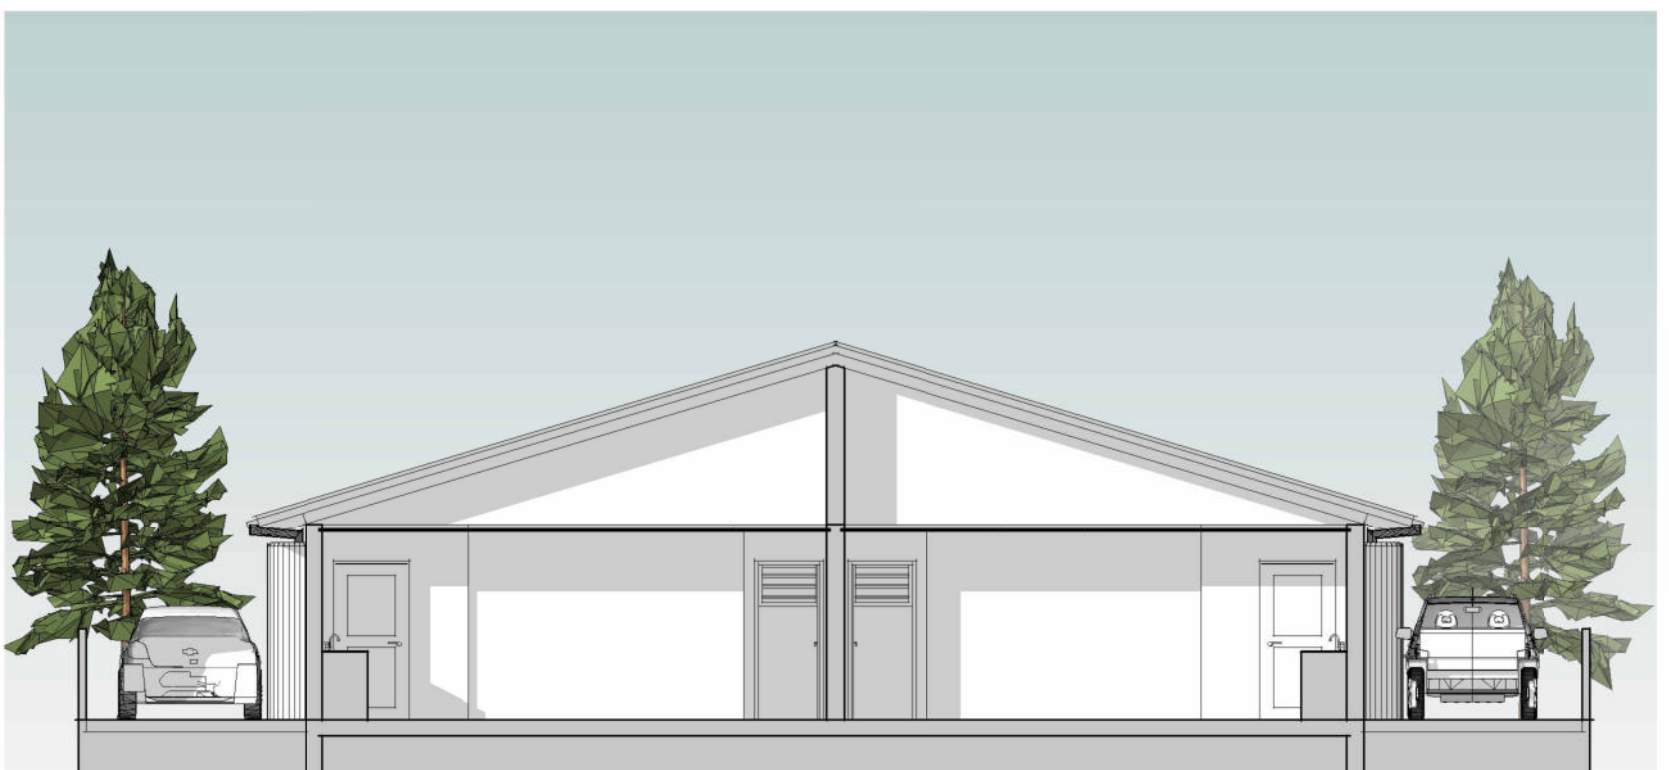

12 T3 jumelés - Cpe transversale
Ech : 1 : 100



11 T3 jumelés - Cpe longitudinale
Ech : 1 : 100

MAITRE D'OUVRAGE			
Fonds Social de l'Habitat			
			
La Maison FSH			
Conception de logements individuels			
Avant Projet Détaillé			
 PFA - Architecte			
 INGE NC - Electricité - Fluides			
Date	Nature de la modification	Dessin	
decembre 25			
Type B - T3 - Coupes Elévations			
Maître d'ouvrage : Fonds Social de l'Habitat		Date : decembre 25	Plan n° BT33
		Ech : 1 : 100	