

Opération "ATTALEA"

Construction de 63 logements

Lotissement "PALMIERS III" _ Rue LAPEROUSE KOUTIO 98830 DUMBEA


DOSSIER DES OUVRAGES EXECUTES

COMMUNE DE KOUTIO




DEMANDEUR du PERMIS DE CONSTRUIRE ET PROPRIETAIRE DU TERRAIN	Fonds Calédonien de l'Habitat (FCH) 1 rue de la Somme BP : 241 - 98845 NOUMEA Chargé d'opération : Gabrielle DEMERS TEL: 26 60 05 / FAX: - / @ gdemers@fsh.nc	BUREAU DE CONTROLE	MAITRISE D'OUVRAGE
TERRAIN	Lotissement "PALMIERS III" _ Rue LAPEROUSE 98830 DUMBEA I01 B 1	VERITAS 234 rue JACQUES EKAVE 98801 NOUMEA TEL: 41 02 00 @ veritas@bureauveritas.com	Fonds Calédonien de l'Habitat
EQUIPE DE MAITRISE D'OEUVRE		CSS	ARCHITECTE MANDATAIRE
VRD EXE Fluides BP16022 - 98 804 NOUMEA Cedex TEL: 74 48 28 @ exe@exefluides.com		Structure ABAC 2 rue d'Irrom BP18427 - 98807 NOUMEA Cedex TEL: 23 63 88 @ abac Ingenierie@gmail.com	P. E. A. 14 rue Georges Clémenceau 98844 NOUMEA CEDEX TEL: 28 56 74 / FAX: 28 56 89 @ agence@pea.nc
Electricité ERP BTP 14 rue Georges Clémenceau 98844 NOUMEA CEDEX TEL: 74 48 28 @ bati@erpbt.nc		Thermique Fluides EXE Fluides BP16022 - 98 804 NOUMEA Cedex TEL: 74 48 28 @ exe@exefluides.com	
		Environnement LEU Réunion 14 rue Georges Clémenceau 98844 NOUMEA CEDEX TEL: 73 54 05 @ pml@leu.reunion.fr	

Date: 20/07/2020	Plan réalisé par : PACIFIC ETUDES ET ARCHITECTURE	N° Affaire: 16097	Fichier: 200707_ATTALIA_DOE_M01 A.ppt
Phase: DOE	BATIMENT A PLAN DE DISTRIBUTION RDC _ R+1		Dess: EDE Indice: 1 Echelle: 1:100
		A.01	

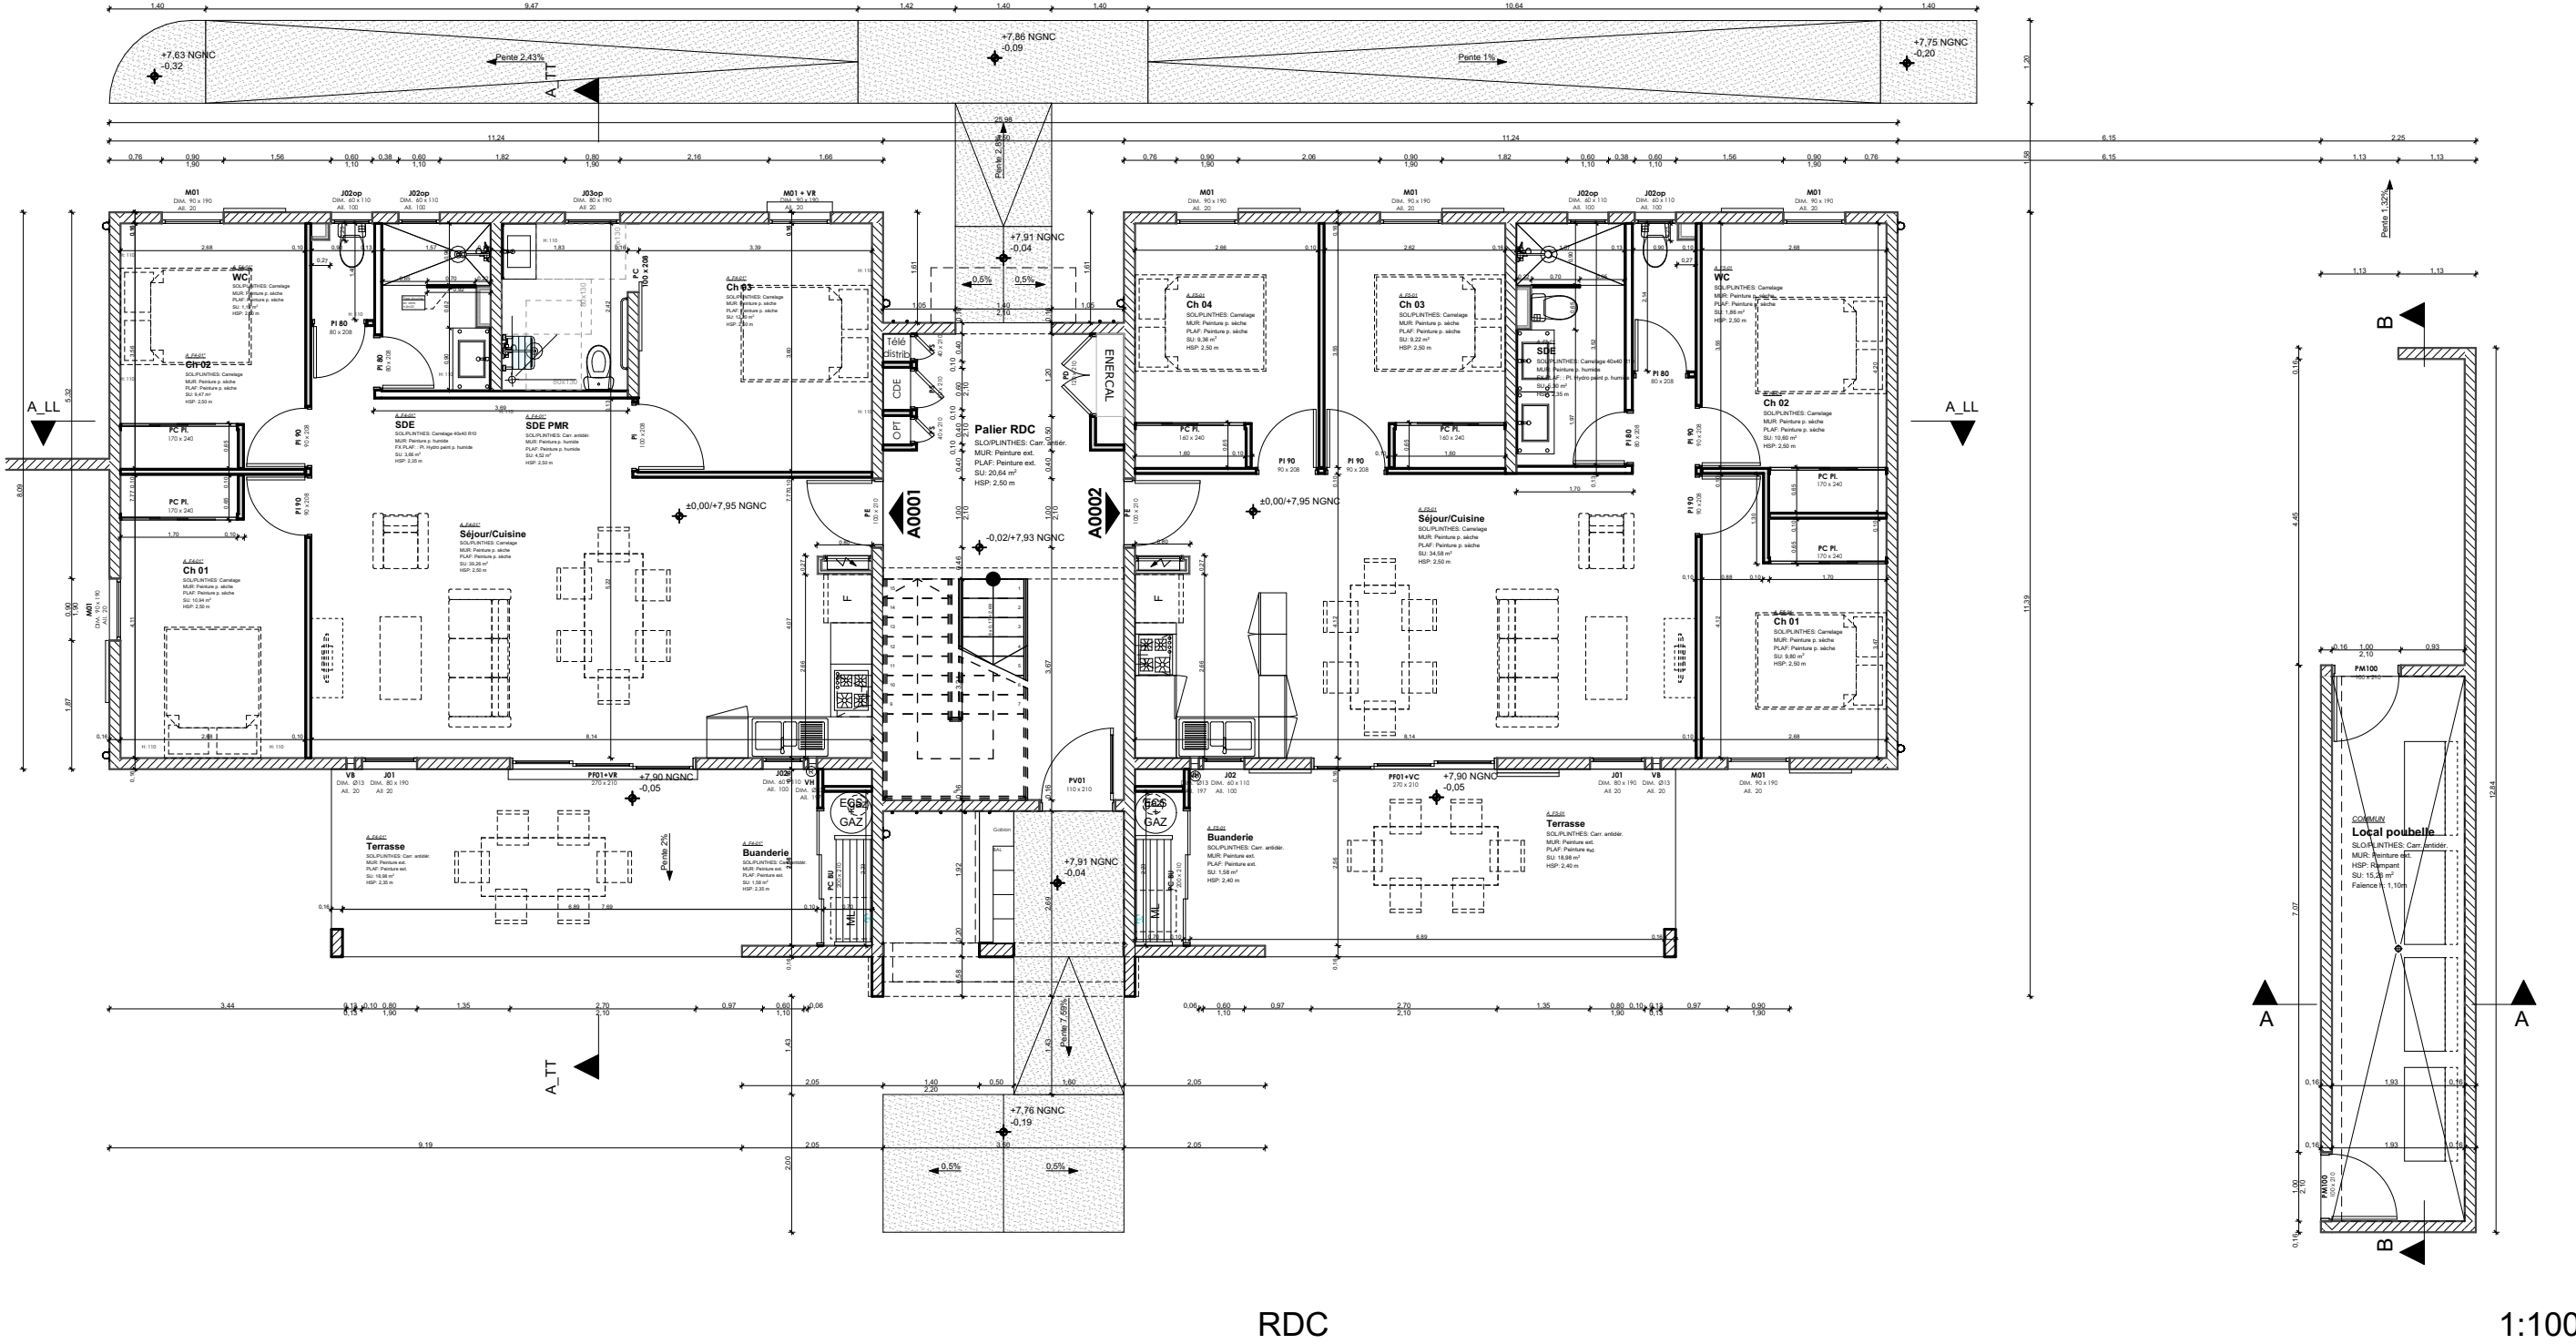

RDC

1:100

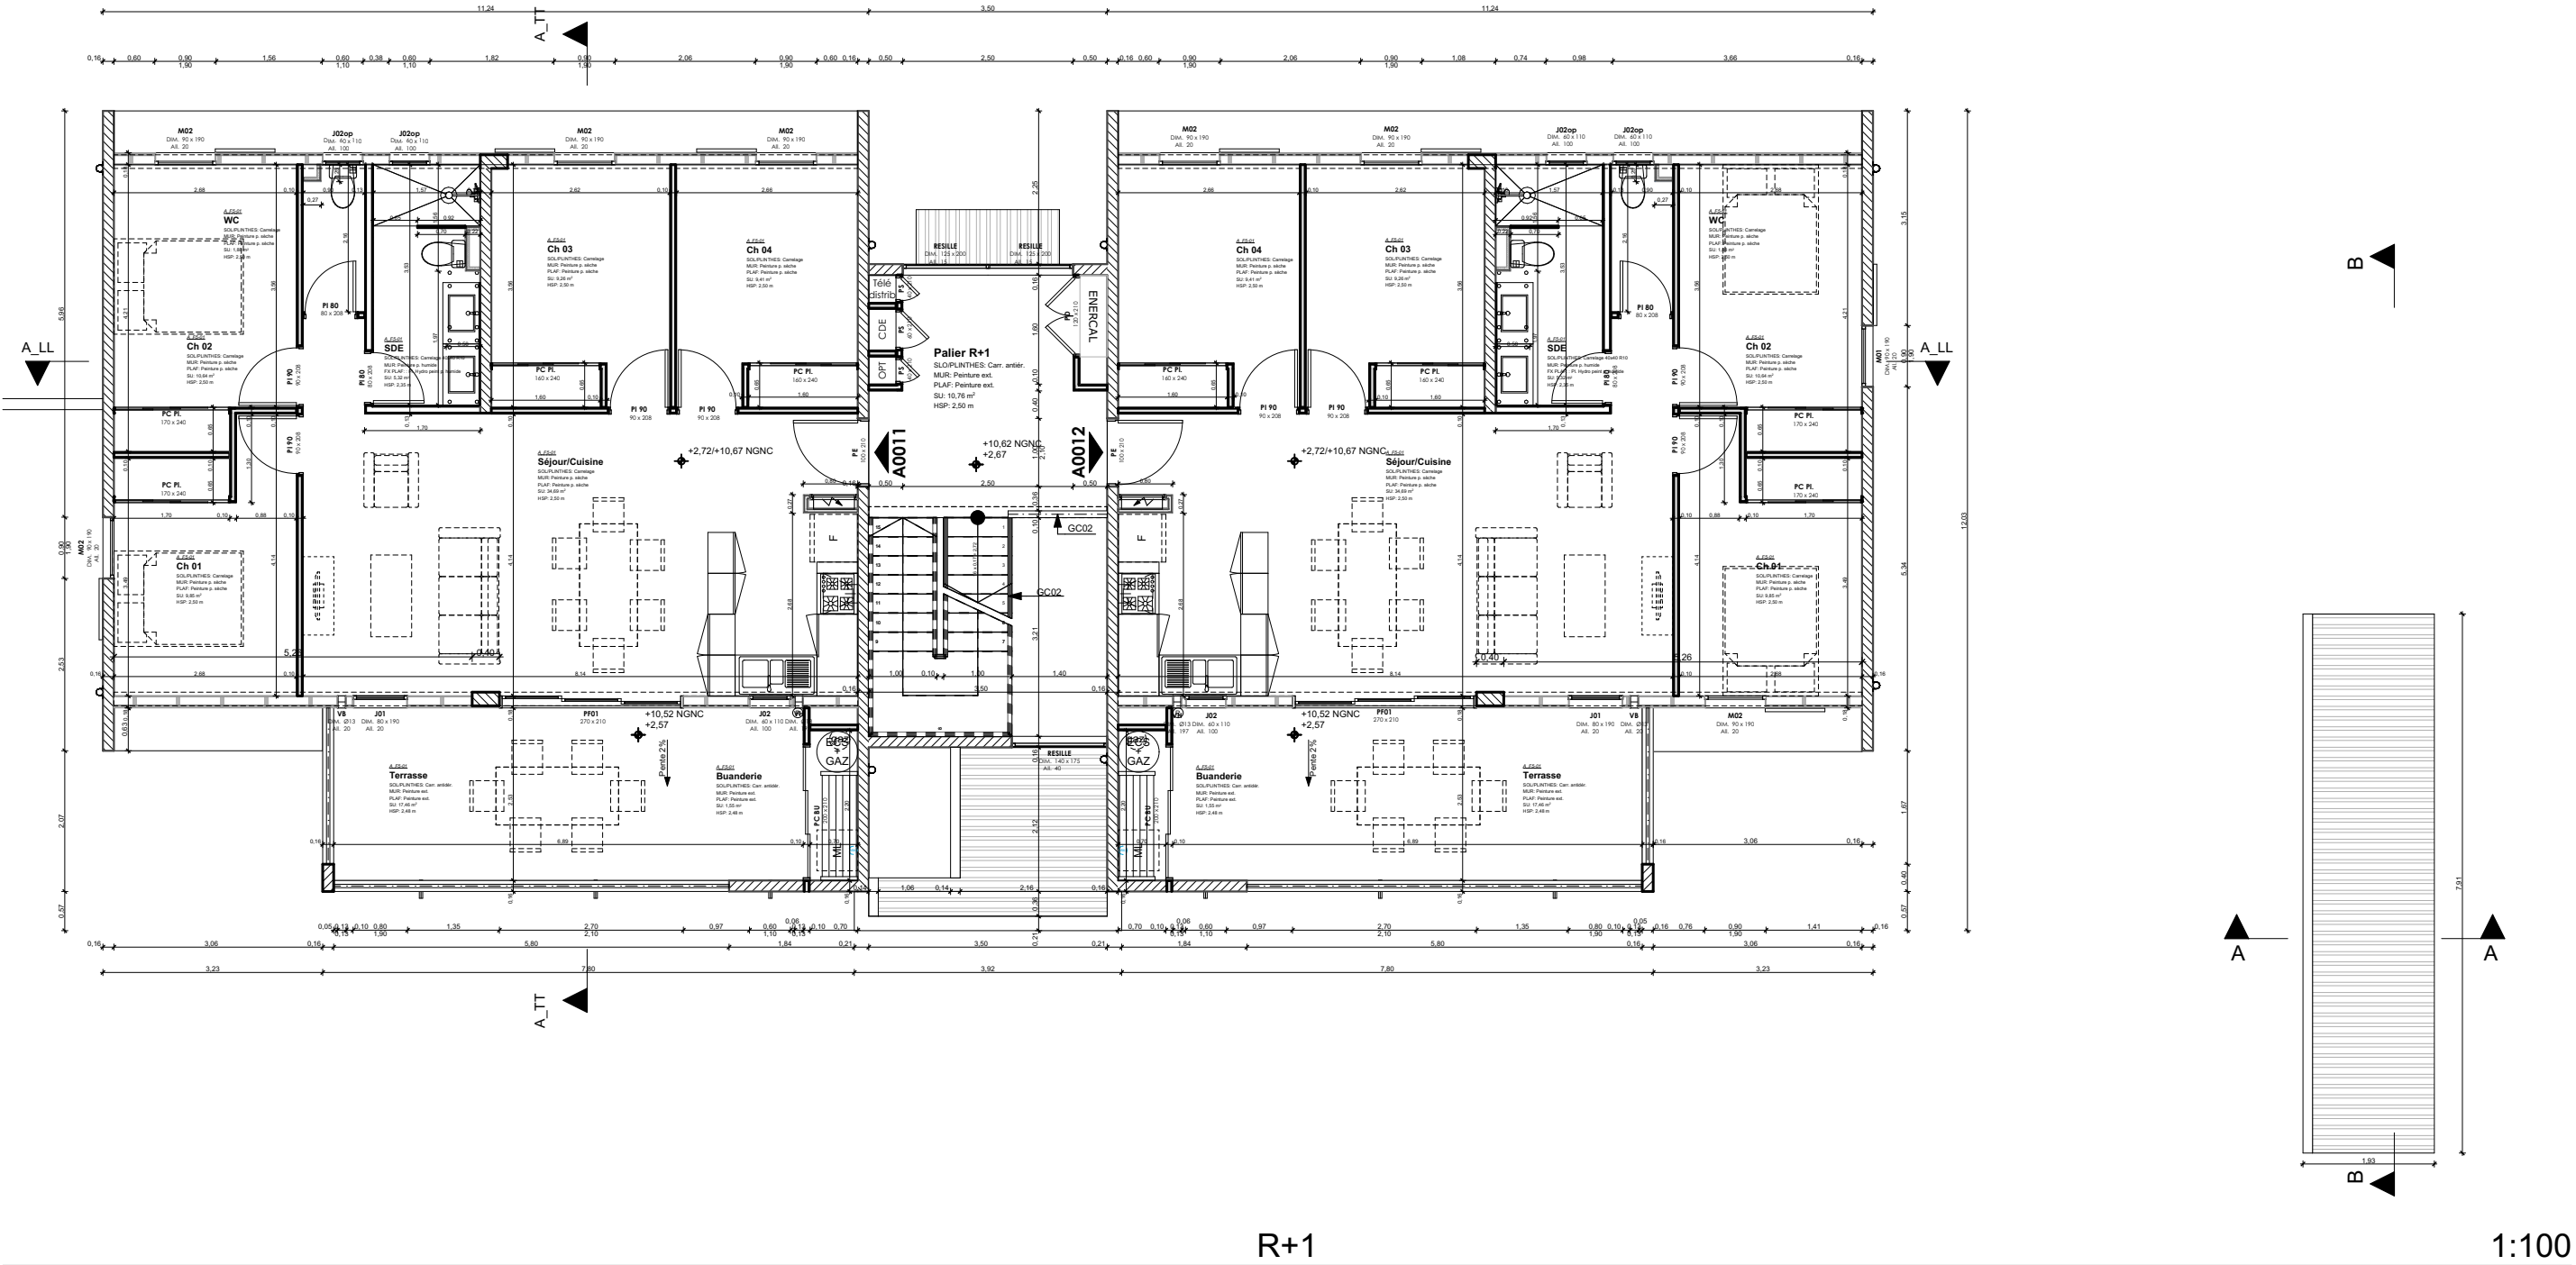

R+1

1:100