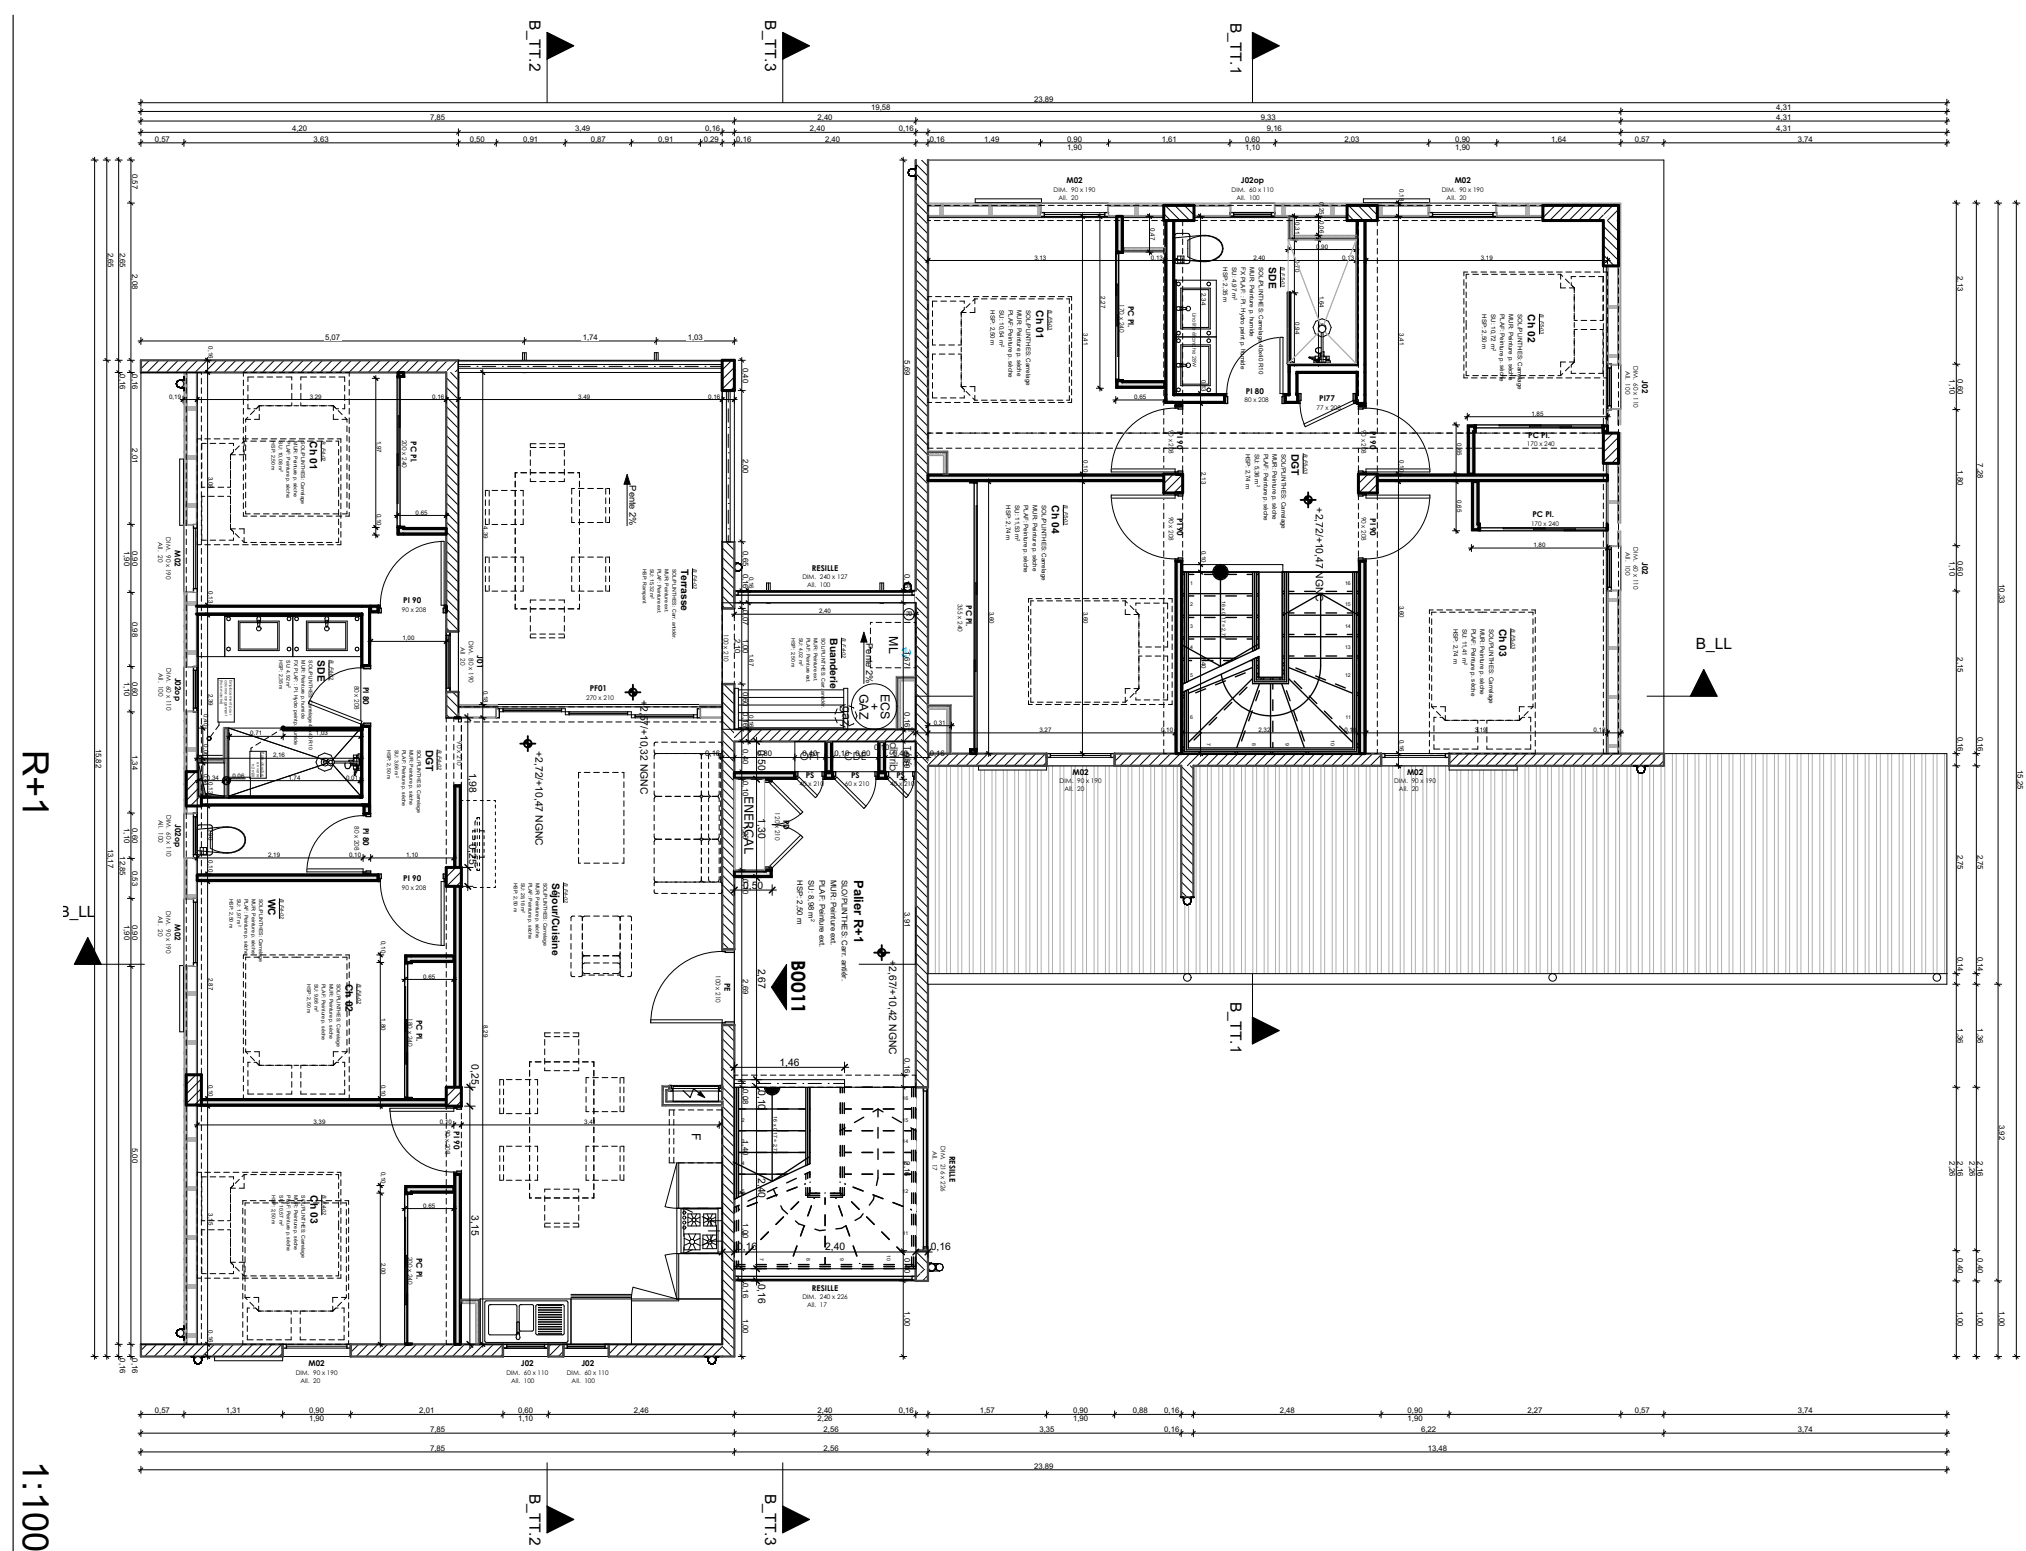
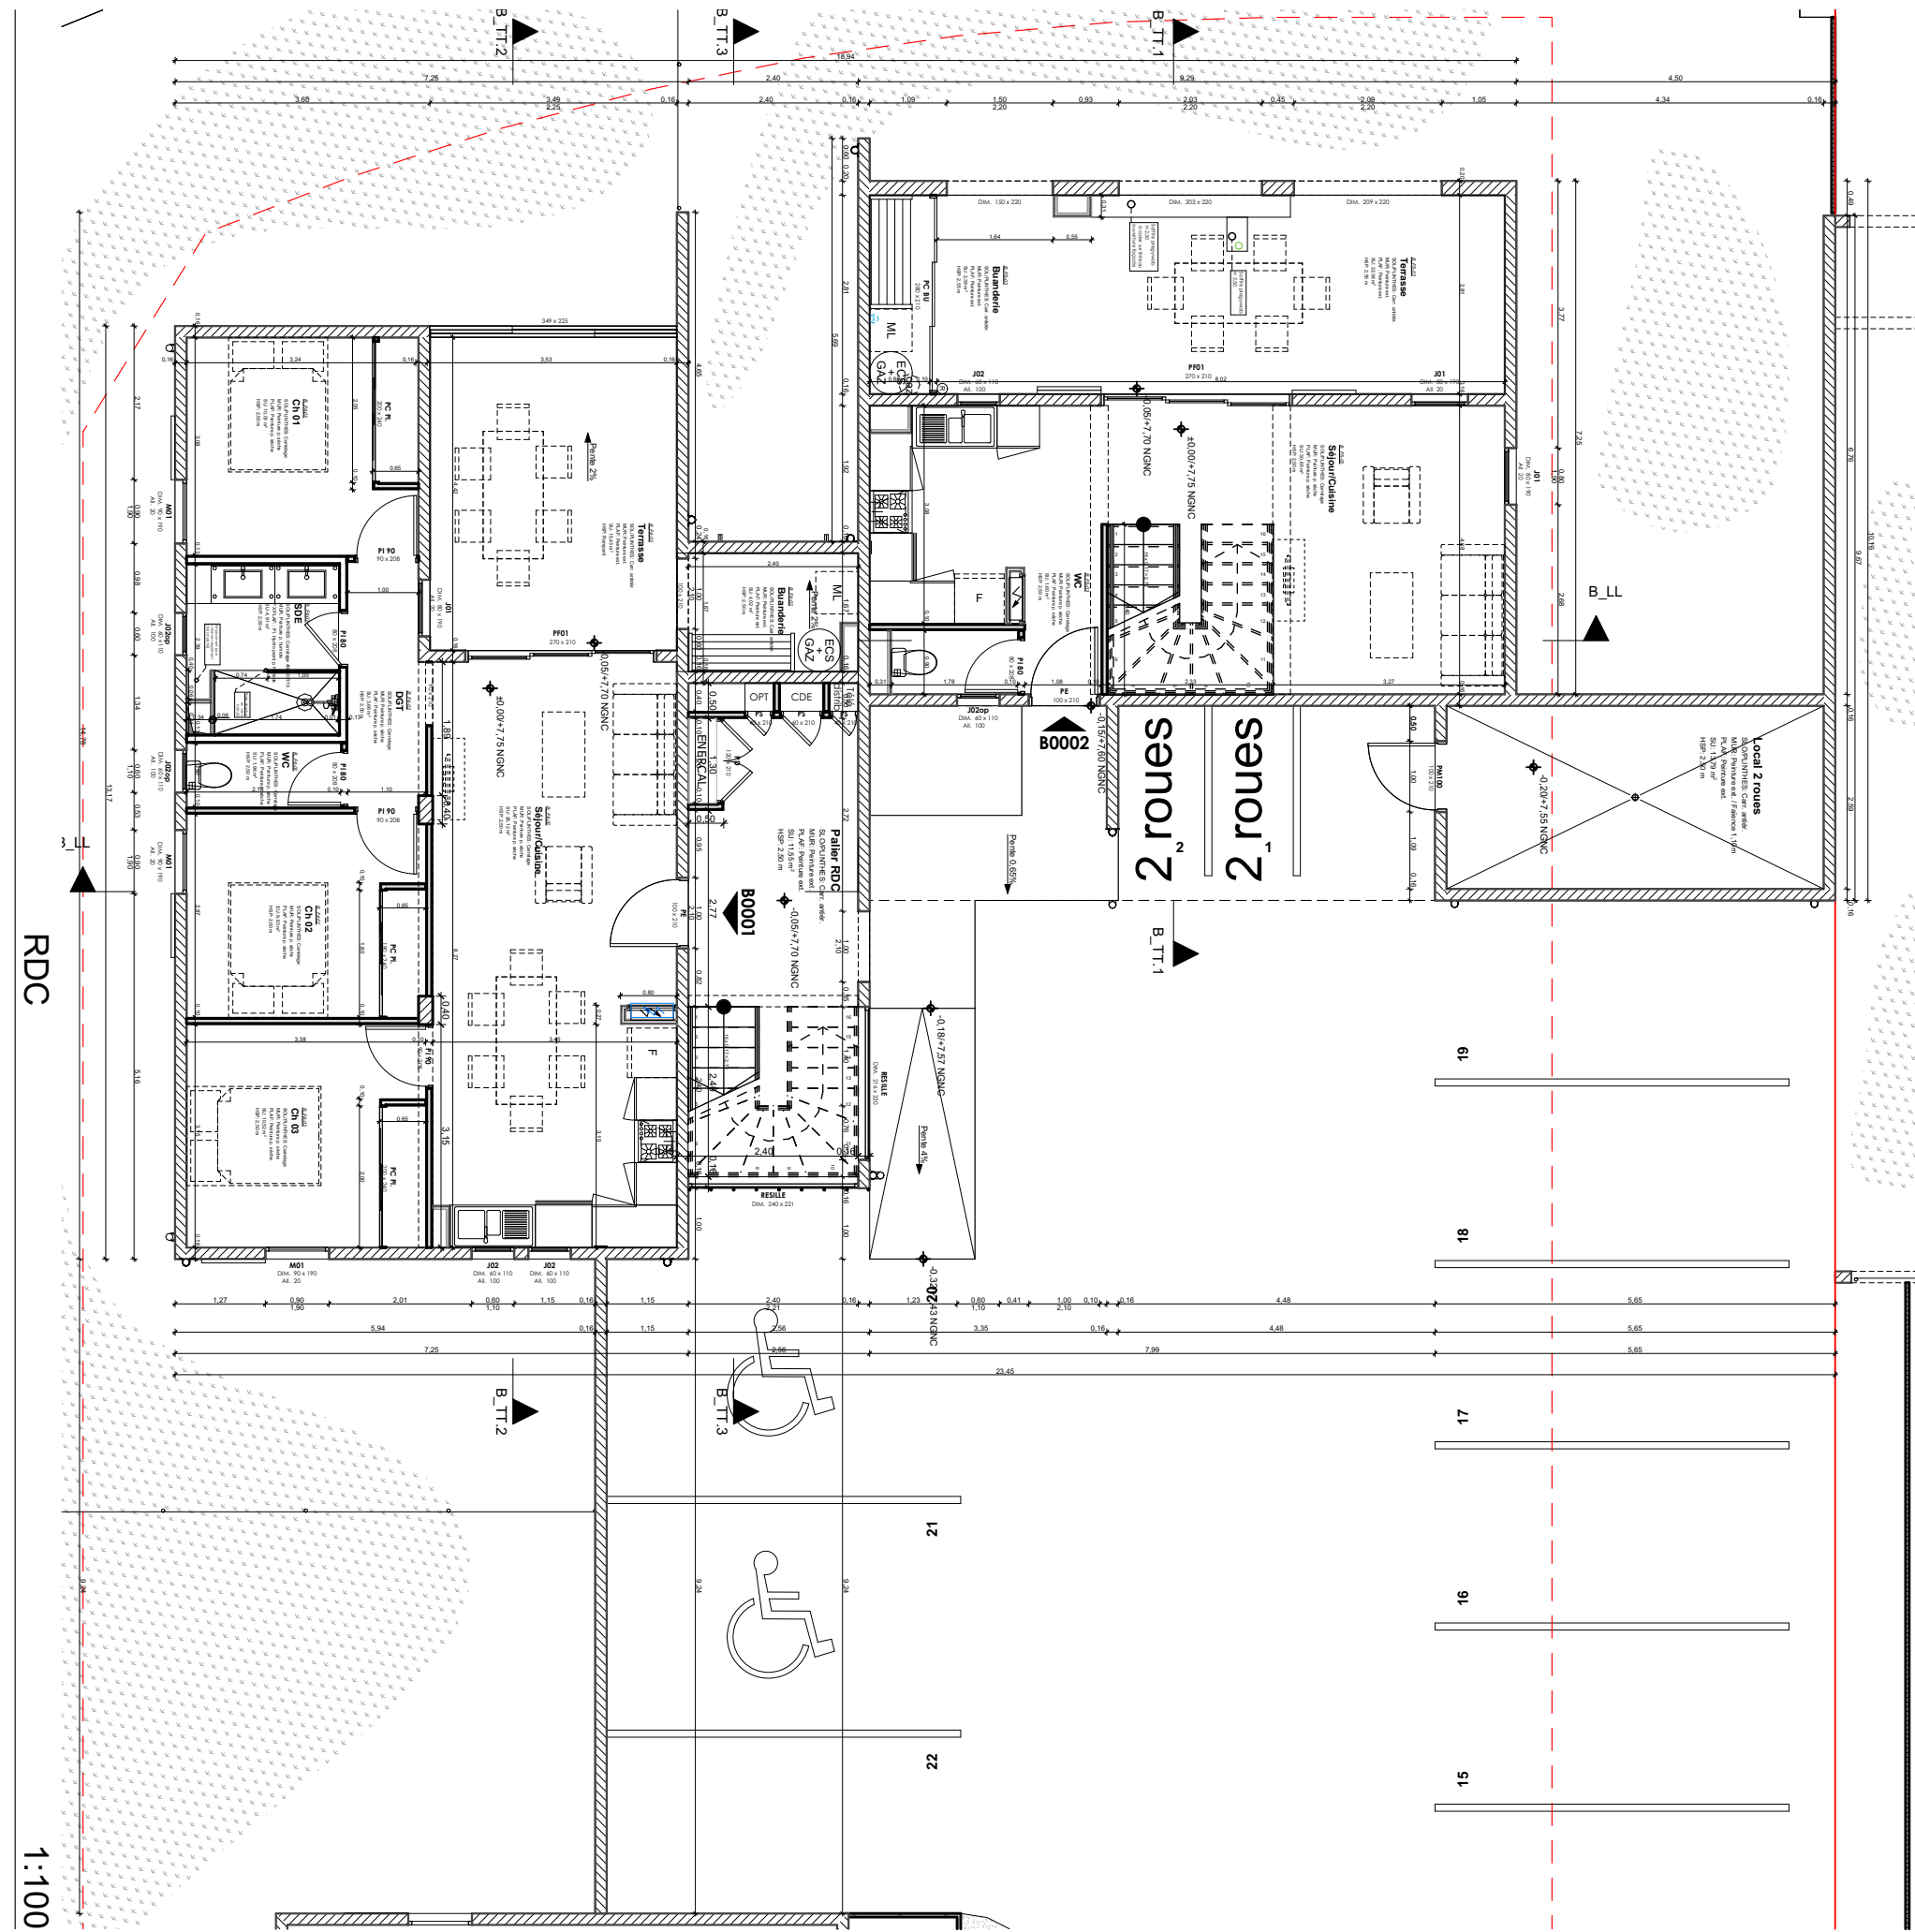


Opération "ATTALEA"

Construction de 63 logements

Lotissement "PALMIERS III" _ Rue LAPEROUSE KOUTIO 98830 DUMBEA

DOSSIER DES OUVRAGES EXECUTES

COMMUNE DE KOUTIO



DEMANDEUR du PERMIS DE CONSTRUIRE ET PROPRIETAIRE DU TERRAIN	Fonds Calédonien de l'Habitat (FCH) 1 rue de la Somme BP : 241 _ 98845 NOUMEA <i>Chargé d'opération:</i> Gabrielle DEMERS TEL: 26 60 05 / FAX: - /@ gdemers@tsh.nc	BUREAU DE CONTROLE	MAITRISE D'OUVRAGE
	TERRAIN	Lotissement "PALMIERS III" _ Rue LAPEROUSE KOUTIO 98830 DUMBEA îlot B 1	VERITAS 224 rue Jacques EKAWÉ 98800 NOUMEA TEL: 41 02 60 @ veritas@bureauveritas.com CSS SOCOTEC 4 rue Paul MARCHOYET 98846 NOUMEA TEL: 24 36 80 @ socotec.nc@socotec.org
EQUIPE DE MAITRISE D'OEUVRE			
VRD  EXE Fluides BP16022 - 98 804 NOUMEA Cedex TEL: 74 46 28 @ er@exefluides.com	Structure  ABAC 2 rue d'Yves BP18427 - 98857 NOUMEA Cedex TEL: 23 43 88 @ cccc-ingenierie@gmail.com	ARCHITECTE MANDATAIRE	
Electricité  ERP BTP 14 rue Georges Clémenceau 98846 NOUMEA CEDEX TEL: 28 56 74 / FAX: 28 56 89 @ bati@erpbp.nc	Thermique Fluides  EXE Fluides BP16022 - 98 804 NOUMEA Cedex TEL: 74 46 28 @ er@exefluides.com	Environnement  LEU Réunion 14 rue Georges Clémenceau 98846 NOUMEA CEDEX TEL: 28 56 74 / FAX: 28 56 89 @ agence@pea.nc	 P. E. A. 14 rue Georges Clémenceau 98846 NOUMEA CEDEX TEL: 28 56 74 / FAX: 28 56 89 @ agence@pea.nc

Date: 20/07/2020	Plan réalisé par : PACIFIC ETUDES ET ARCHITECTURE	N° Affaire: 16097	Fichier: 200720_ATTALEA_DOE_B01 8.ppt
Phase:	DOE		Dess: EDE
BATIMENT B		B.01	
PLAN DE DISTRIBUTION RDC _ R+1		Indice: 1	
		Echelle: 1:100, 1:50	