



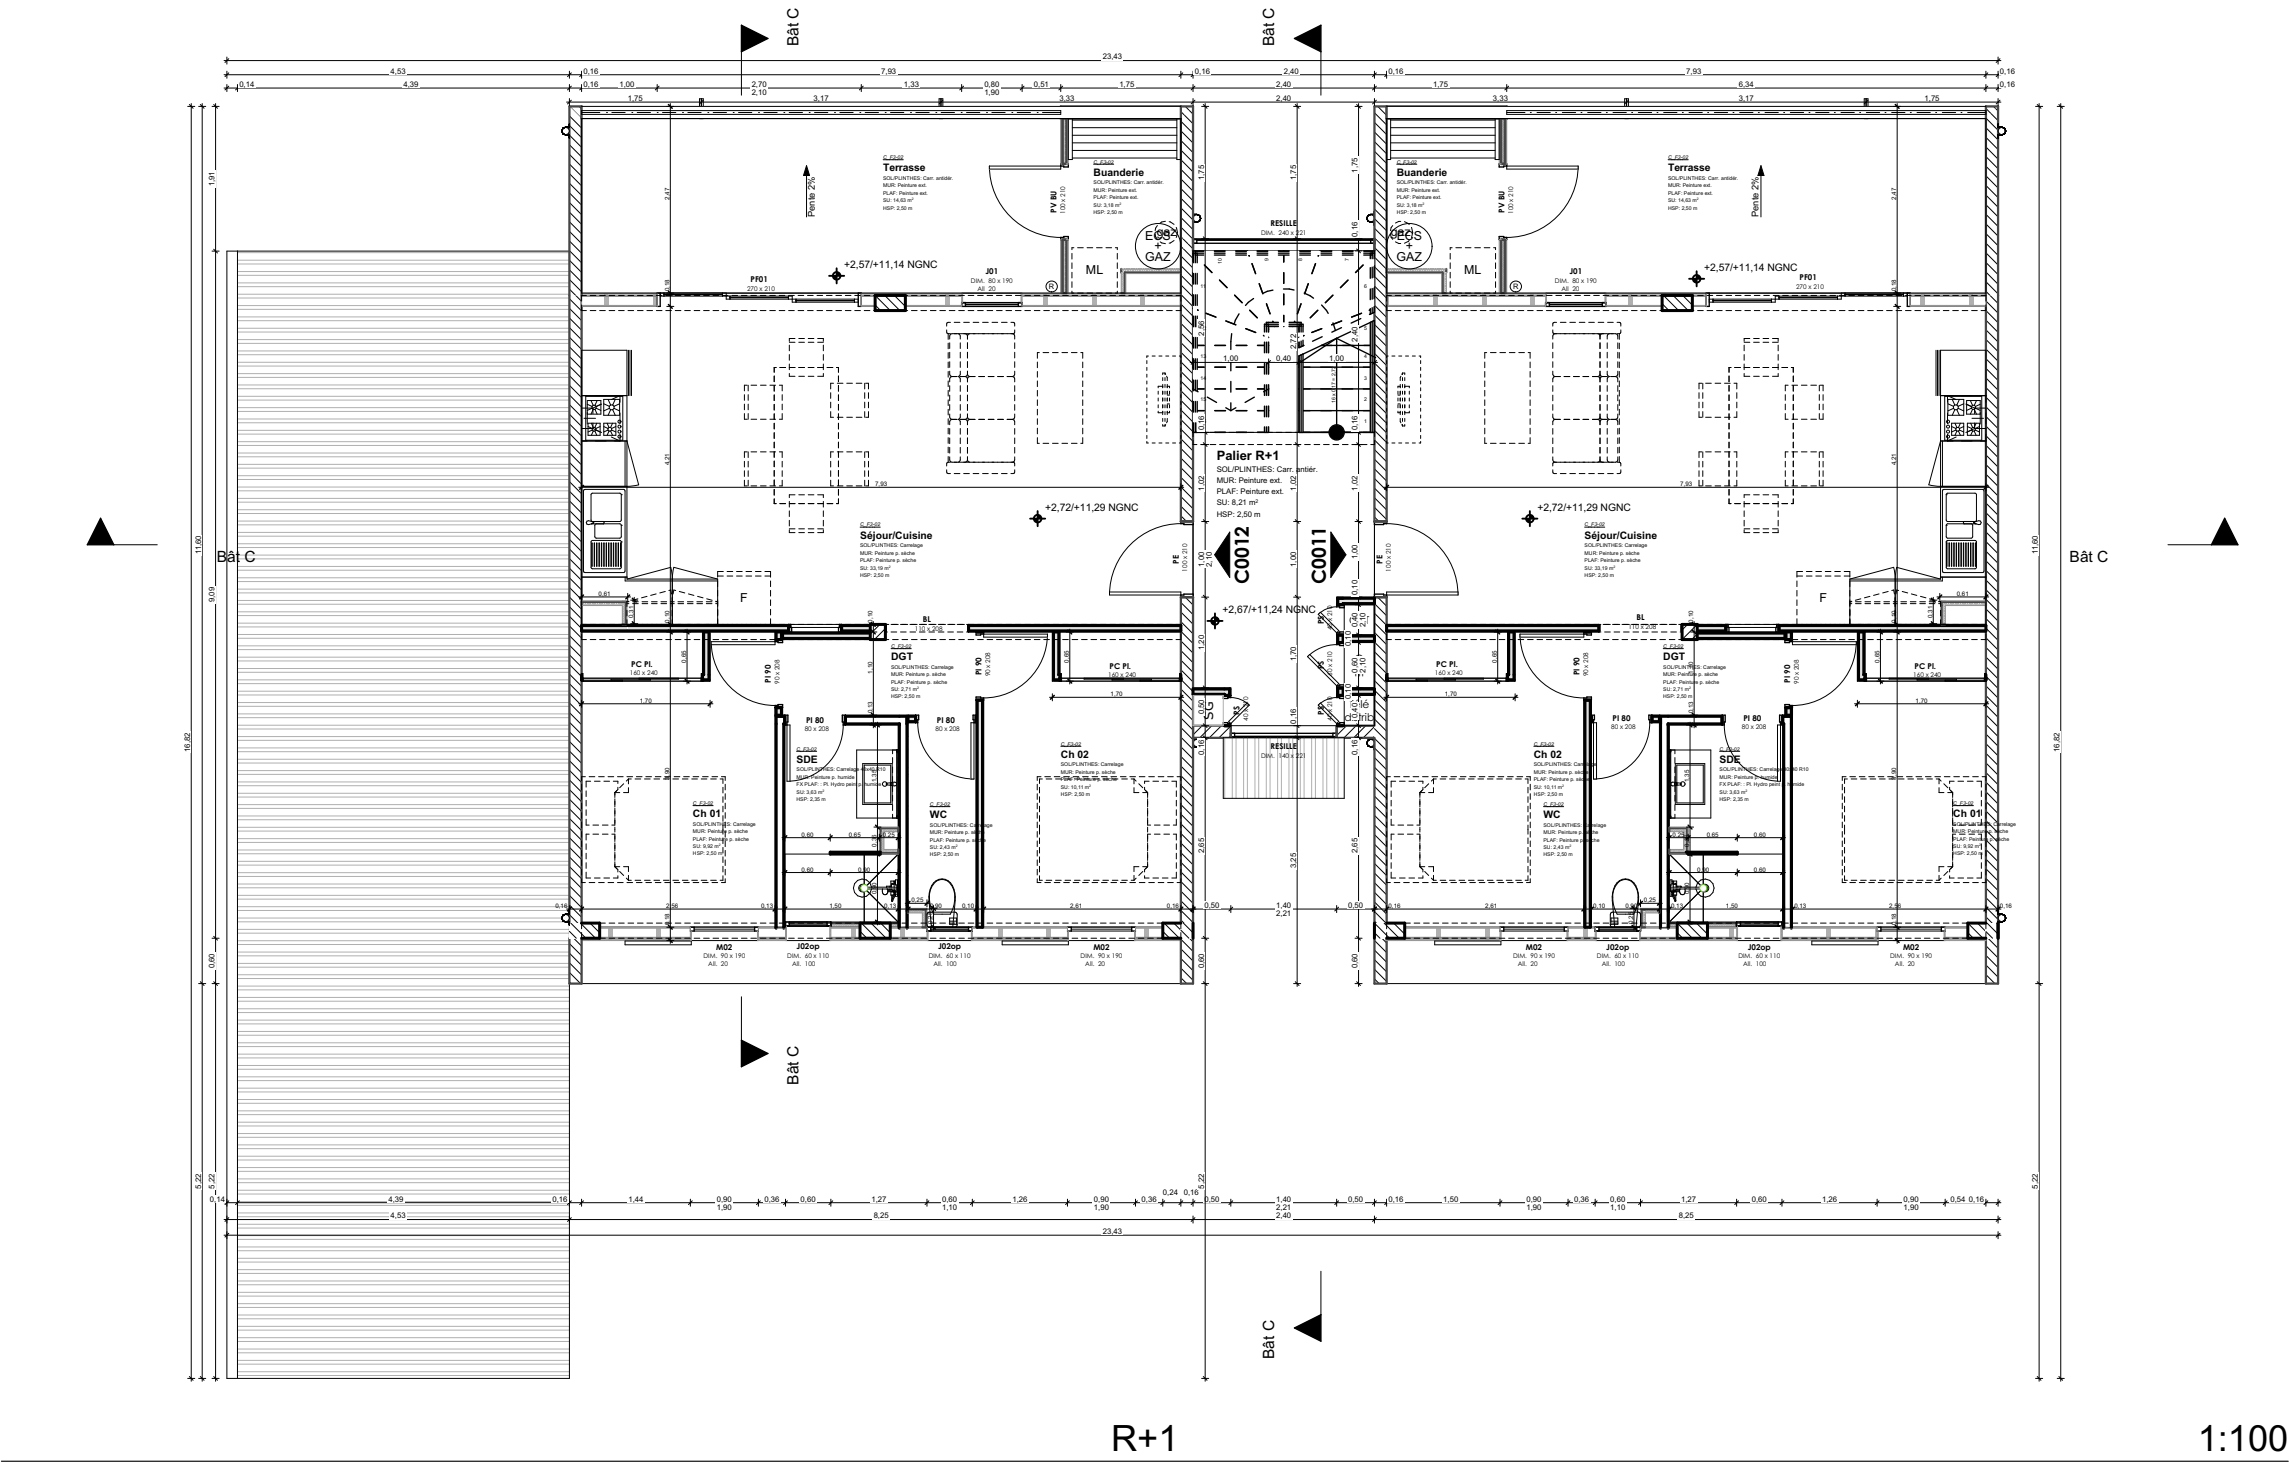

**Opération "ATTALEA"**

Construction de 63 logements

Lotissement "PALMIERS III" \_ Rue LAPEROUSE KOUTIO 98830 DUMBEA

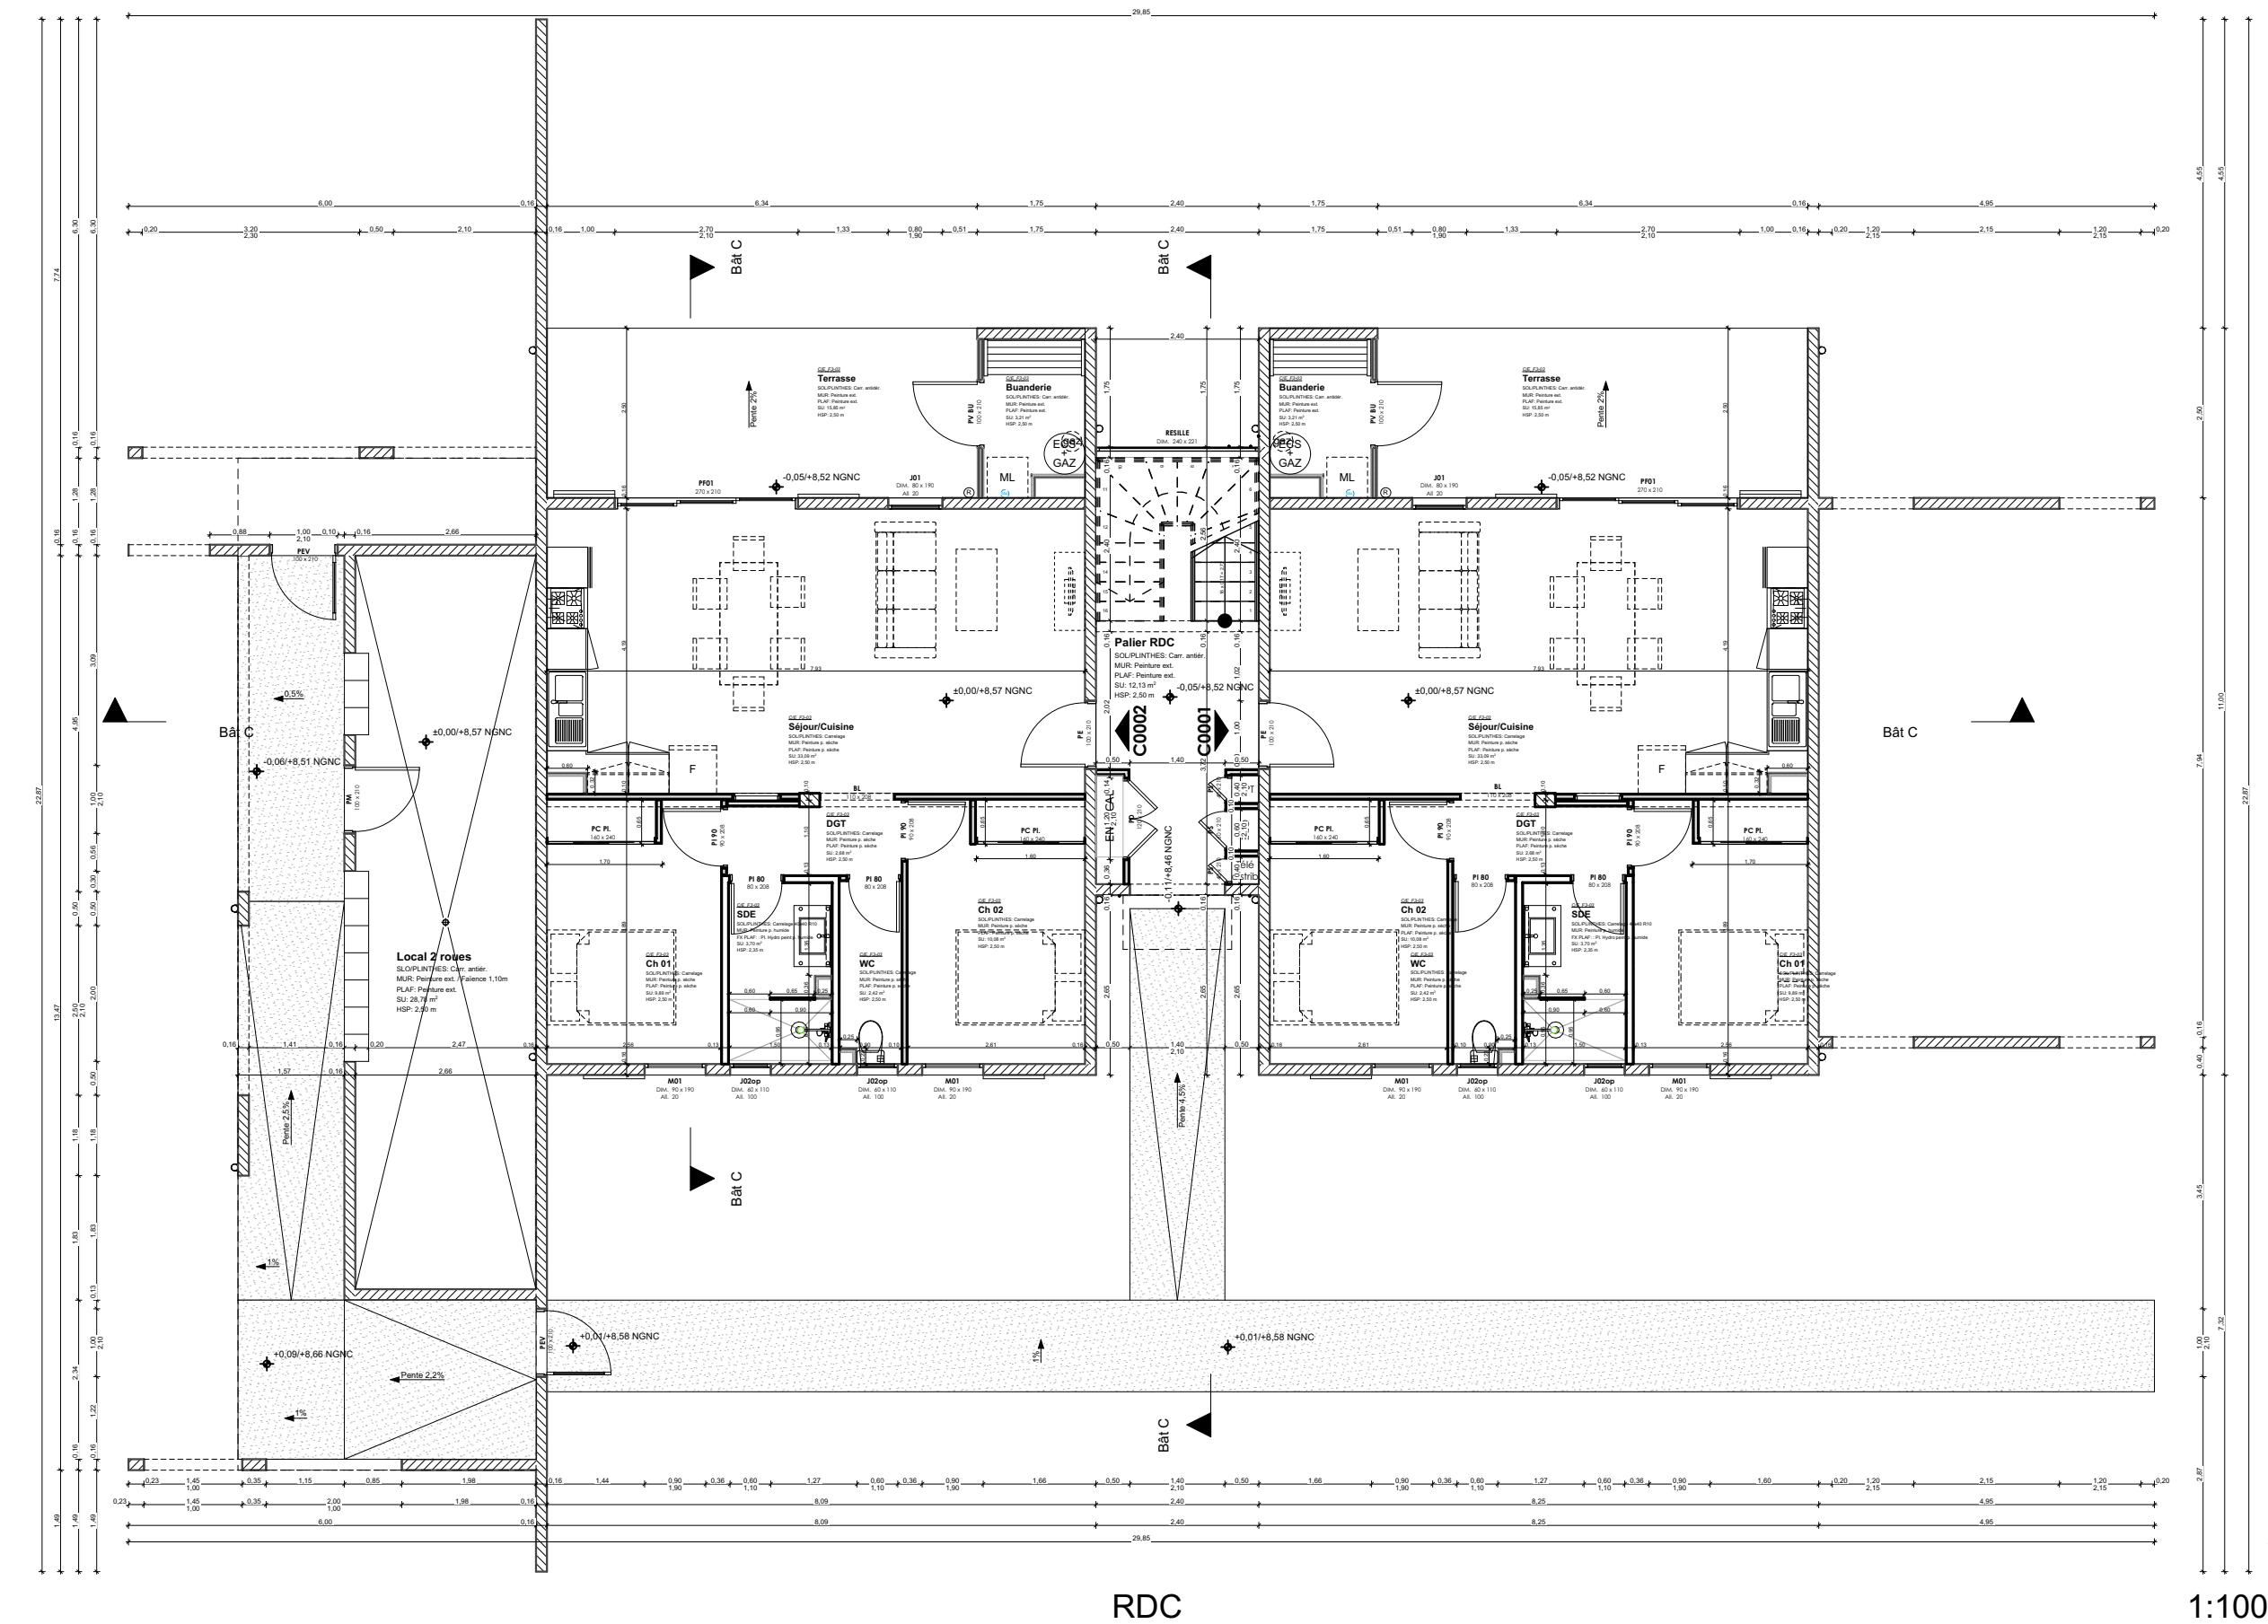

|   |   |   |                                                                                     |
|---|---|---|-------------------------------------------------------------------------------------|
| DEMANDEUR<br>du PERMIS DE<br>CONSTRUIRE<br>ET<br>PROPRIETAIRE<br>DU TERRAIN   | Fonds Calédonien de l'Habitat (FCH)<br>1 rue de la Somme<br>BP : 241 _ 98845 NOUMEA<br>Chargé d'opération: Gabrielle DEMERS<br>TEL: 26 60 05 / FAX: - / @: gdemers@fsh.nc                                  | BUREAU DE CONTROLE   | MAITRISE D'OUVRAGE                                                                  |
|   | Lotissement "PALMIERS III" _ Rue LAPEROUSE<br>KOUTIO<br>98830 DUMBEA<br>lot B<br>   | VERITAS<br>224 rue Jacques KAKAE<br>98852 NOUMEA<br>TEL: 41 02 60<br>@: veritas@pauververitas.com<br><br>CSS<br><br>SOCOTEC<br>4 rue Paul MONTCHOVET<br>98846 NOUMEA<br>TEL: 24 38 80<br>@: socotec.nc@socotec.org                 |  |
| EQUIPE DE MAITRISE D'OEUVRE   |   |   |                                                                                     |
| VRD<br><br>EXE Fluides<br>BP1 0022 - 98 804 NOUMEA Cedex<br>TEL: 74 45 28<br>@: er@exefluides.com                                    | Structure<br><br>ABAC<br>2 rue d'Yves<br>BP1 0027 - 98857 NOUMEA Cedex<br>TEL: 23 63 88<br>@: abac.pgen.ite@gmail.com | ARCHITECTE MANDATAIRE<br><br>P. E. A.<br>14 rue Georges Clémenceau<br>98846 NOUMEA CEDEX<br>TEL: 28 56 74 / FAX: 28 56 89<br>@: agence@pea.nc |                                                                                     |
| Electricité<br><br>ERP BTP<br>14 rue Georges Clémenceau<br>98846 NOUMEA CEDEX<br>TEL: 28 56 74 / FAX: 28 56 89<br>@: bati@erp-btp.nc | Thermique Fluides<br><br>EXE Fluides<br>BP1 0022 - 98 804 NOUMEA Cedex<br>TEL: 74 45 28<br>@: er@exefluides.com       |   |                                                                                     |
|   |   | Environnement<br><br>LEU Réunion<br>14 rue Georges Clémenceau<br>98846 NOUMEA CEDEX<br>TEL: 28 56 74 / FAX: 28 56 89<br>@: jn@leureunion.fr   |                                                                                     |

|                            |                                                                     |                      |                                                                       |
|----------------------------|---------------------------------------------------------------------|----------------------|-----------------------------------------------------------------------|
| Date:<br><b>21/07/2020</b> | Plan réalisé par :<br>PACIFIC ETUDES ET ARCHITECTURE                | N° Affaire:<br>16097 | Fichier:<br>200720_ATTALEA_DOE_Bat E ancien C.pn                      |
| Phase:<br><b>DOE</b>       | <b>BATIMENT E ancien C</b><br><b>PLAN DE DISTRIBUTION RDC _ R+1</b> |                      | Dess:<br>EDE<br>Indice:<br><b>1</b><br>Echelle:<br><b>1:100, 1:50</b> |