

Opération "ATTALEA"

Construction de 63 logements

Lotissement "PALMIERS III" _ Rue LAPEROUSE KOUTIO 98830 DUMBEA


DOSSIER DES OUVRAGES EXECUTES




COMMUNE DE KOUTIO

DEMANDEUR du PERMIS DE CONSTRUIRE ET PROPRIETAIRE DU TERRAIN	Fonds Calédonien de l'Habitat (FCH) 1 rue de la Somme BP : 241 _ 98845 NOUMEA <i>Chargé d'opération :</i> Gabrielle DEMERS TEL: 26 60 05 / FAX: - / @ gdemers@fsh.nc	BUREAU DE CONTROLE	MAITRISE D'OUVRAGE
		VERITAS 224 rue Jacques EKAWÉ 98800 NOUMEA TEL: 41 02 60 @ veritas@bureauveritas.com	
TERRAIN	Lotissement "PALMIERS III" _ Rue LAPEROUSE KOUTIO 98830 DUMBEA Ilôt B 0	CSS	 Fonds Calédonien de l'Habitat filiale du  
		SOCOTEC 4 rue Paul MONTCHOYET 98844 NOUMEA TEL: 24 38 80 @ socotec.nc@socotec.org	
EQUIPE DE MAITRISE D'OEUVRE			
 EXE Fluides BP16222 - 98 804 NOUMEA Cedex TEL: 74 45 28 @ er@exefluides.com	 <u>Structure</u> ABAC 2 rue d'Yves BP16477 - 98837 NOUMEA Cedex TEL: 23 63 88 @ abac-ngen.erie@gmail.com	ARCHITECTE MANDATAIRE  www.pea.nc	
 ERP BTP 14 rue Georges Clémenceau 98846 NOUMEA CEDEX TEL: 28 56 74 / FAX: 28 56 89 @ se@seerpbt.nc	 <u>Thermique Fluides</u> EXE Fluides BP16222 - 98 804 NOUMEA Cedex TEL: 74 45 28 @ er@exefluides.com		
		 LEU Réunion 14 rue Georges Clémenceau 98846 NOUMEA CEDEX TEL: 28 56 74 / FAX: 28 56 89 @ agence@pea.nc	P. E. A. 14 rue Georges Clémenceau 98846 NOUMEA CEDEX TEL: 28 56 74 / FAX: 28 56 89 @ agence@pea.nc

Date: 21/07/2020	Plan réalisé par : PACIFIC ETUDES ET ARCHITECTURE	N° Affaire: 16097	Fichier: 200702_ATTALEA_DOE_B01_F.G ancien D.E.pht
Phase:	BATIMENT F-G ancien D-E PLAN DE DISTRIBUTION RDC _ R+1		Dess: JB G
DOE	F-G.01		Indice: 0
			Echelle: 1:100, 1:50

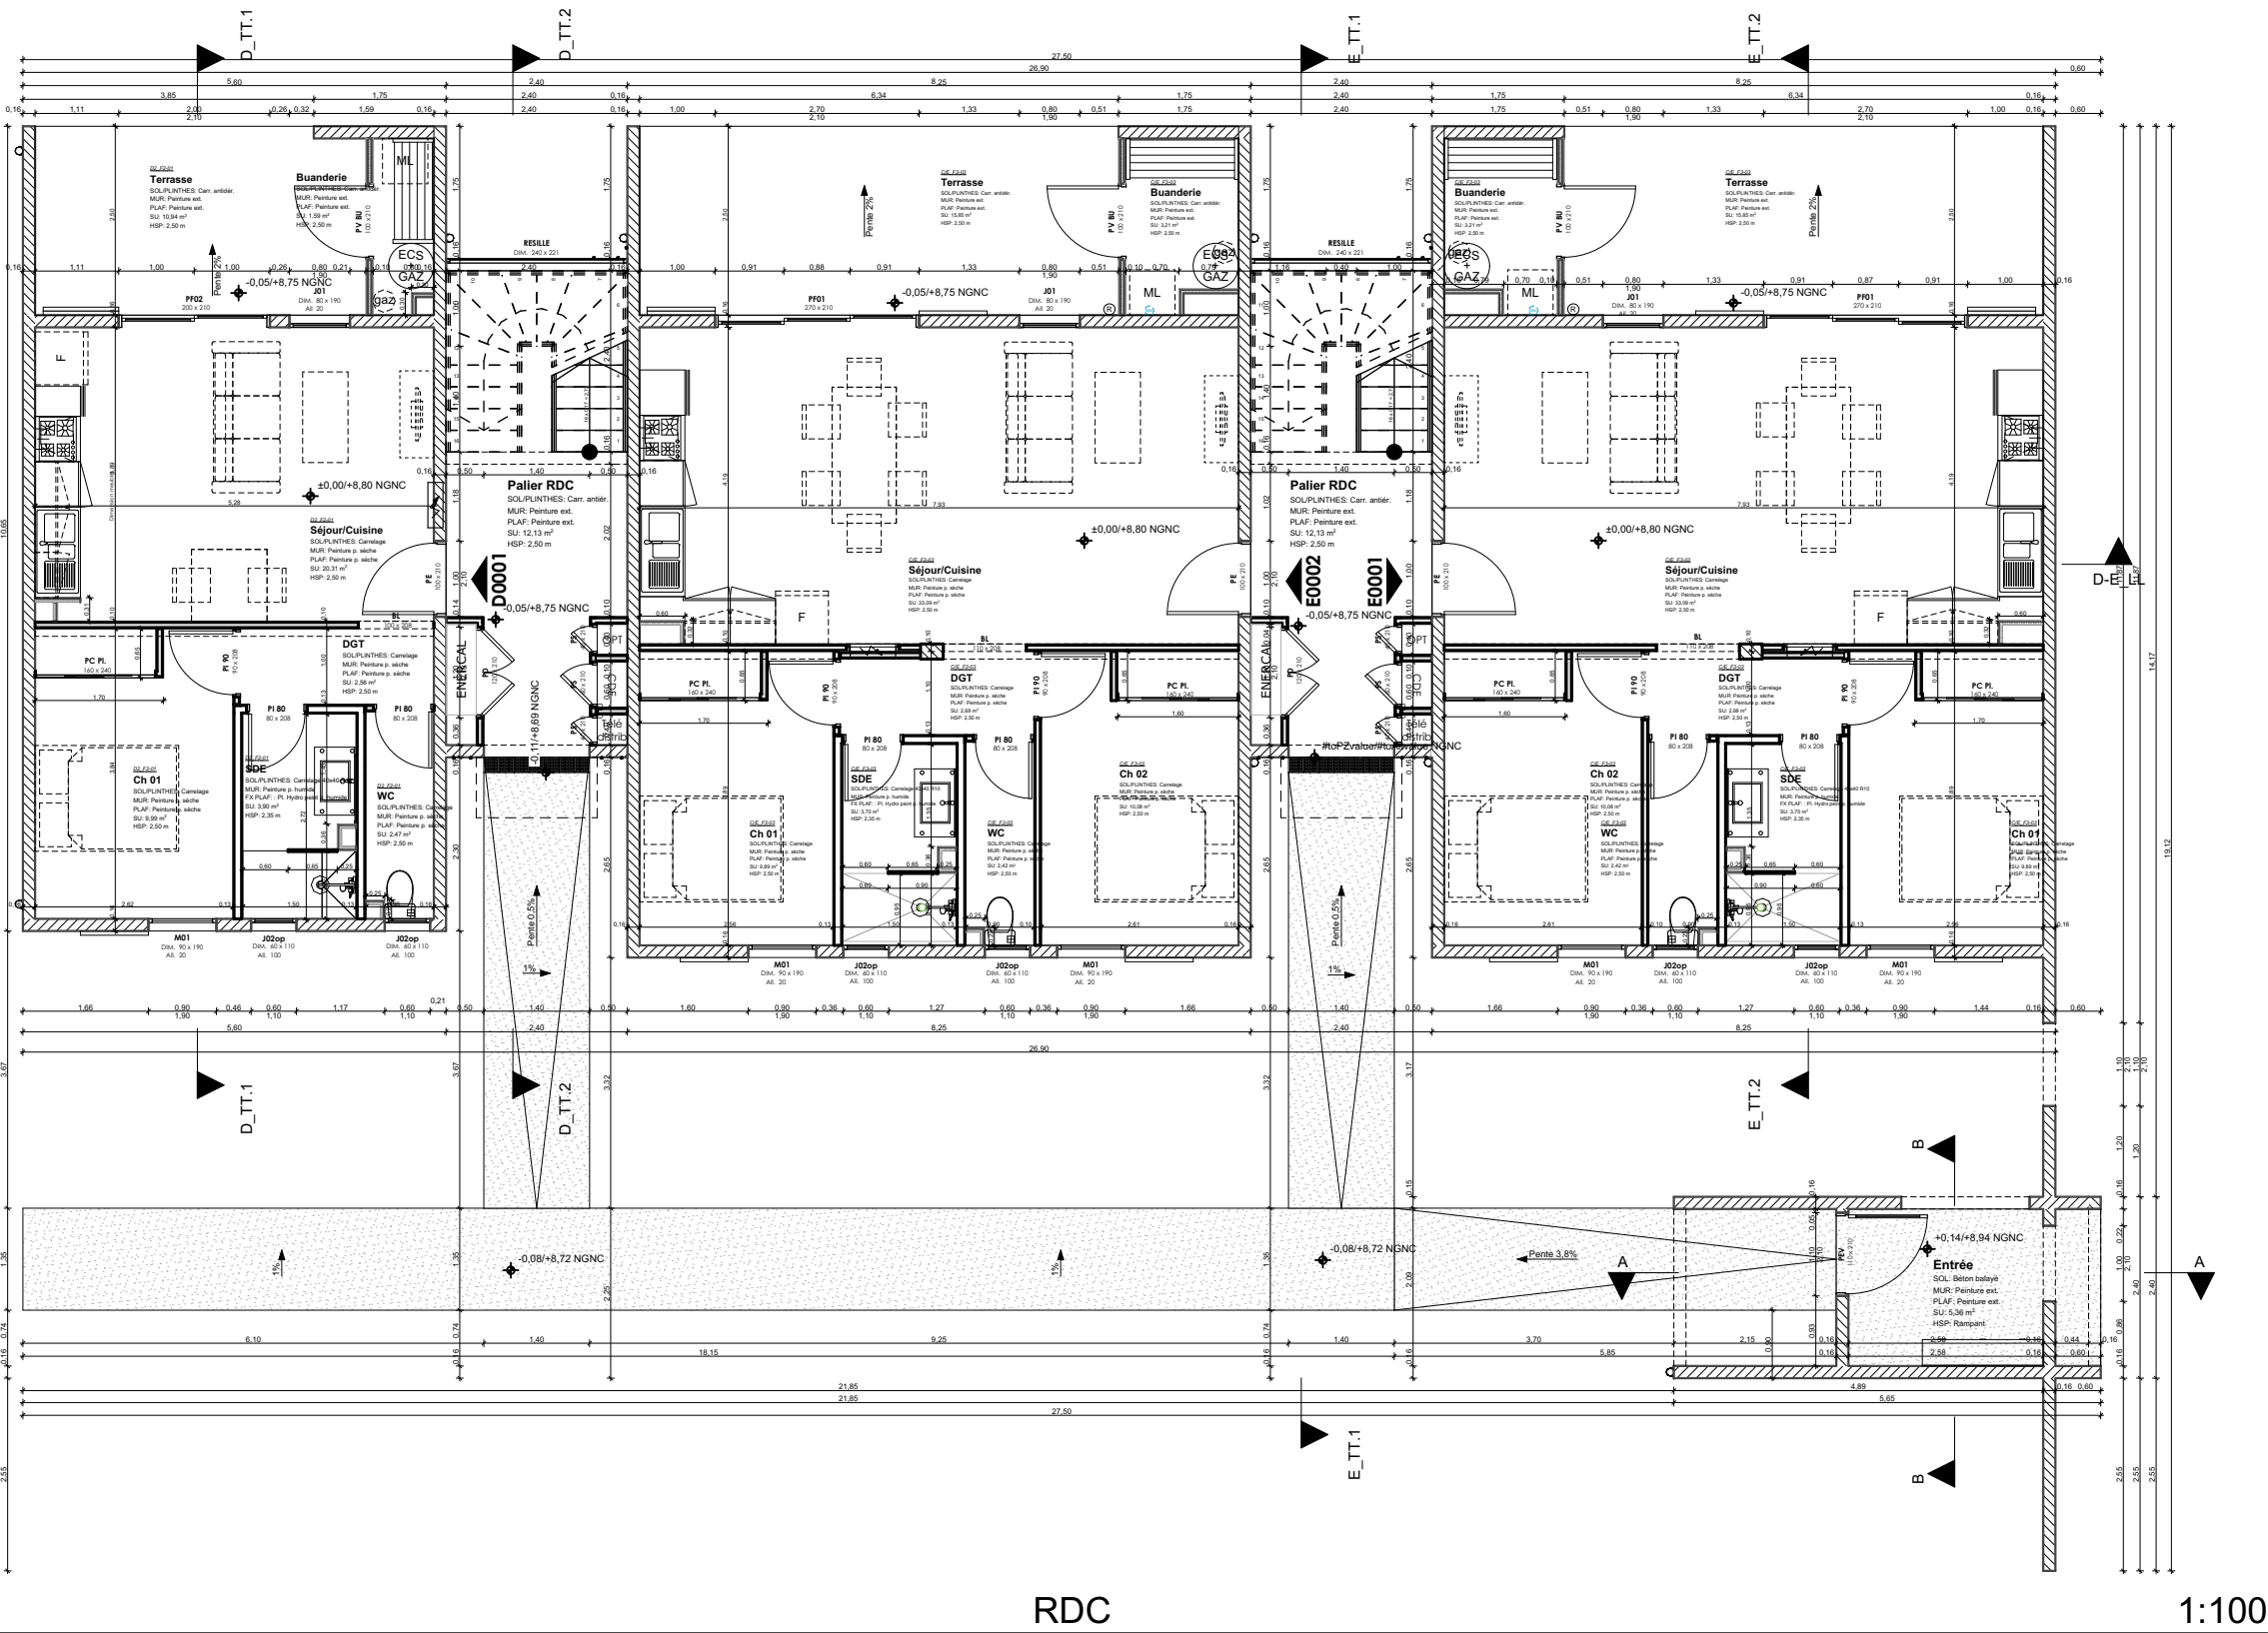

1:100

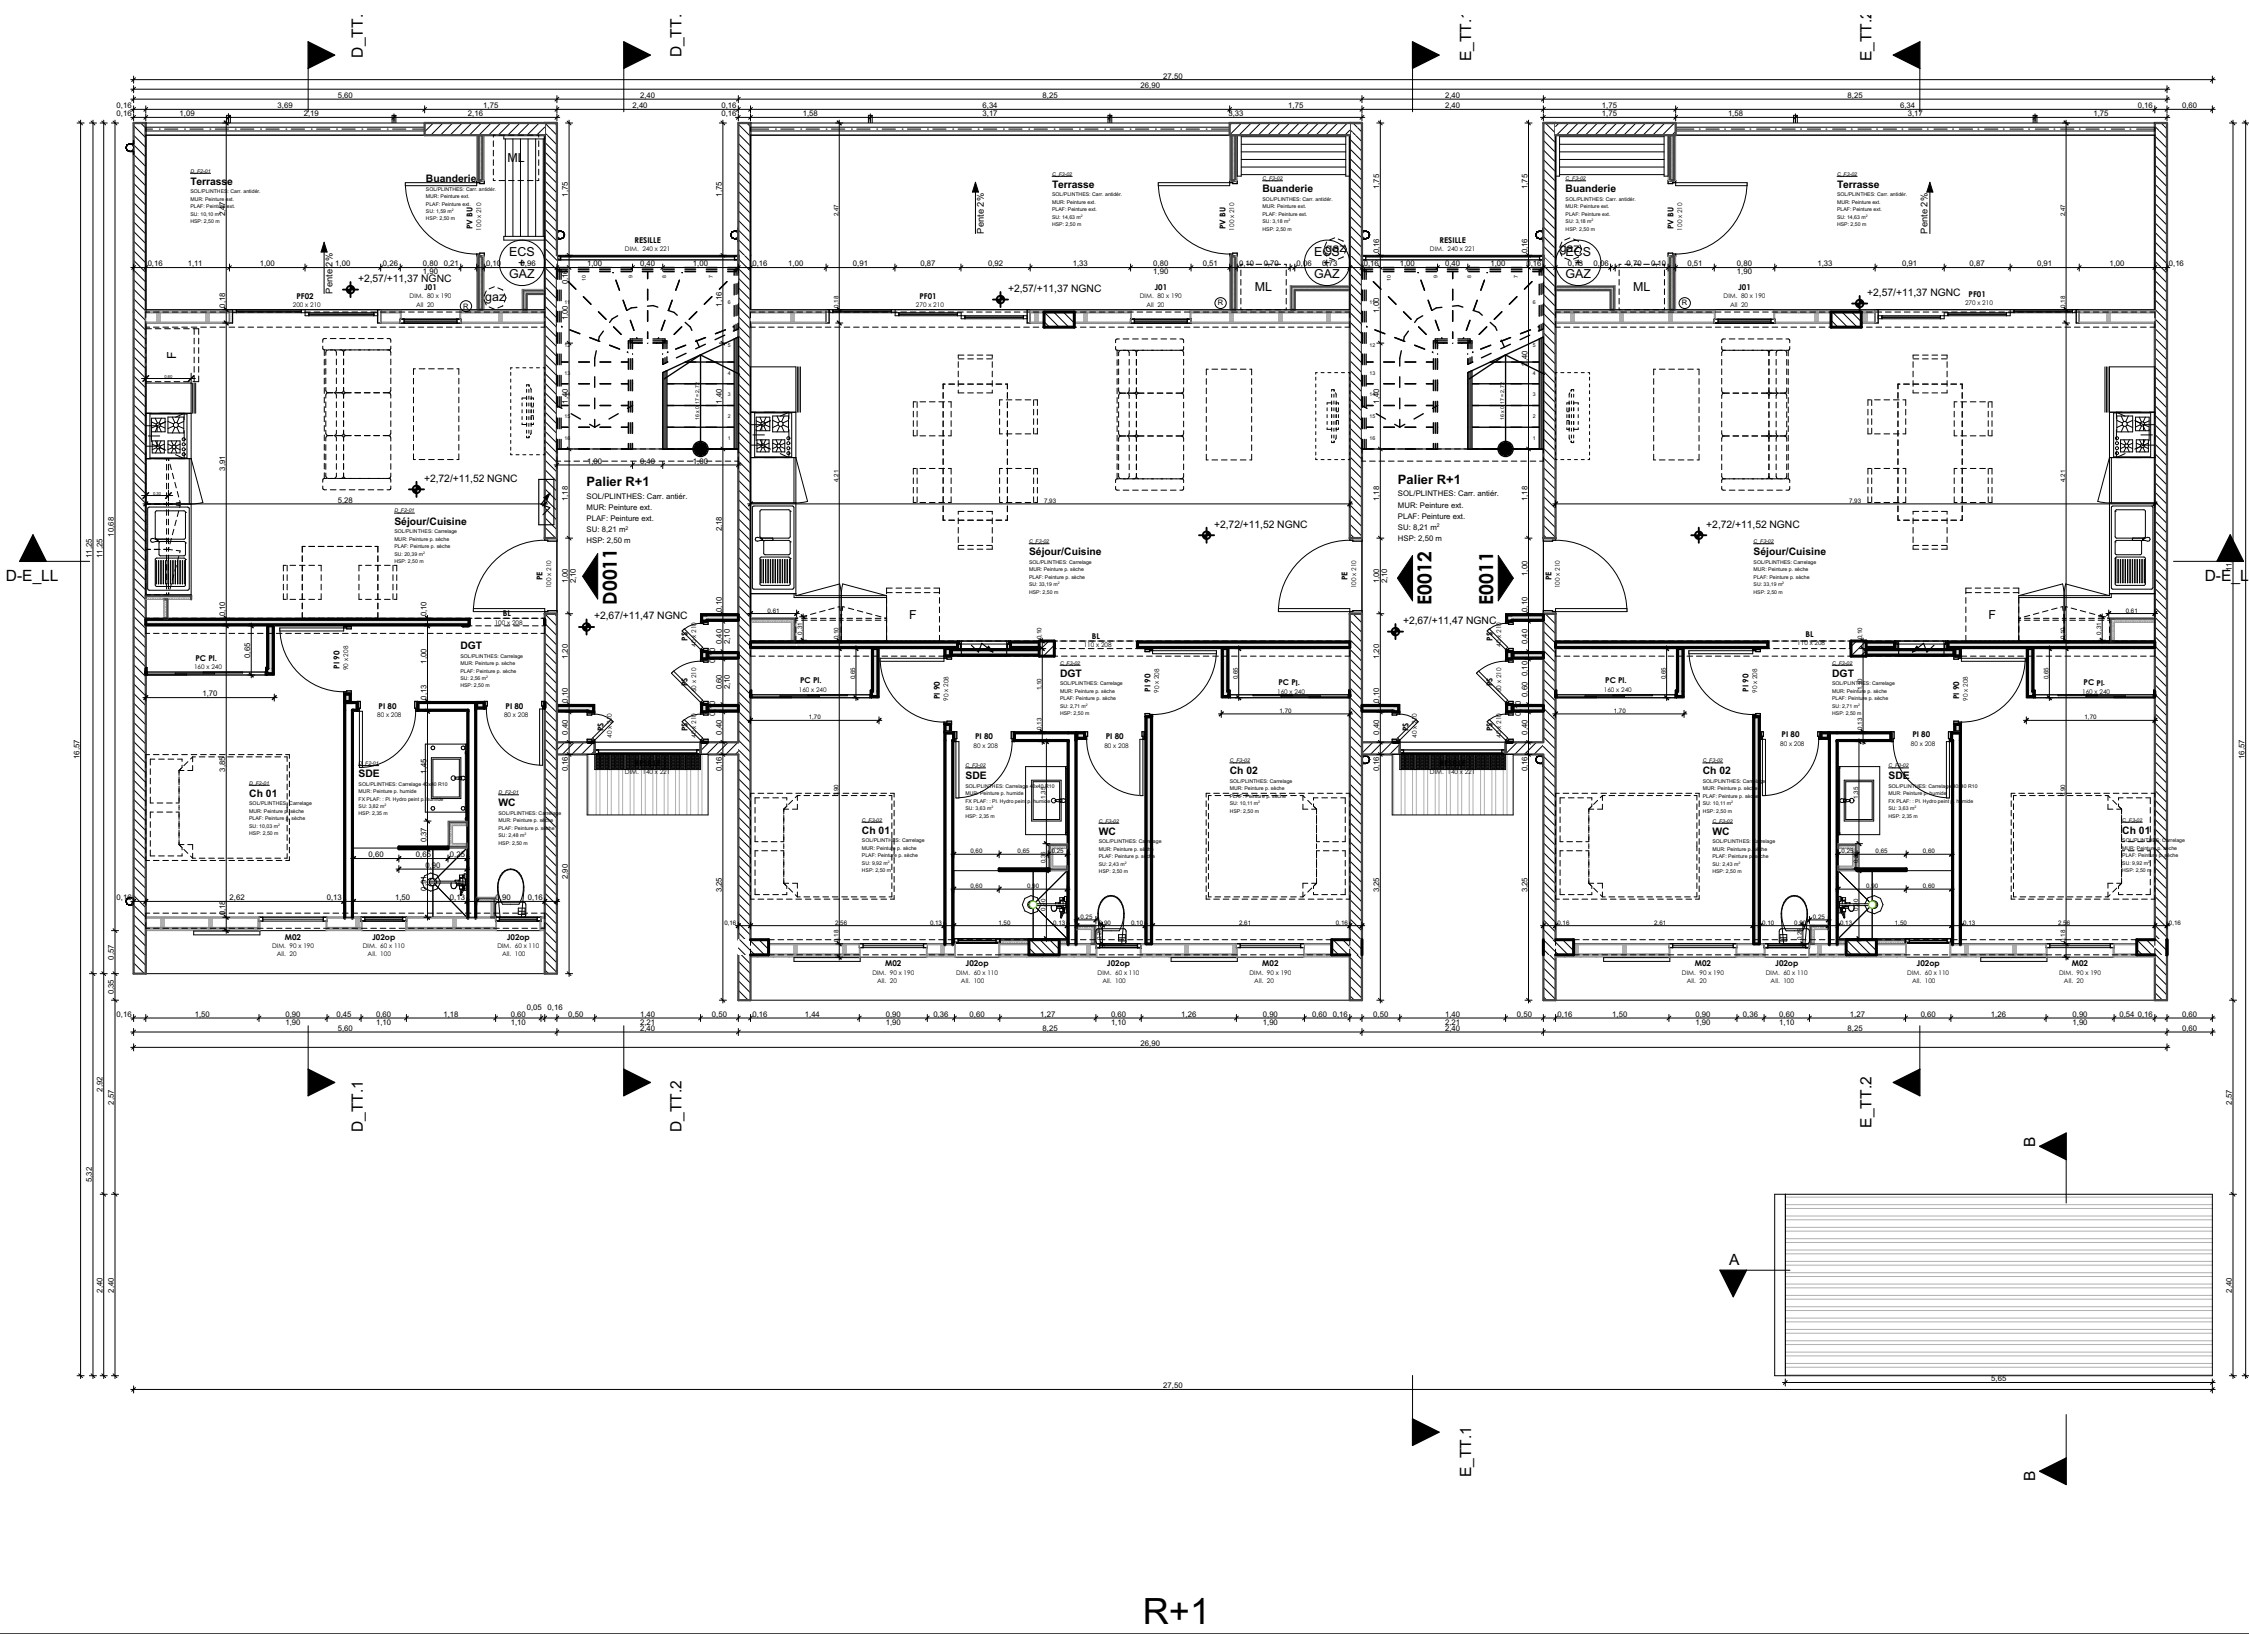

R+1

1:100