

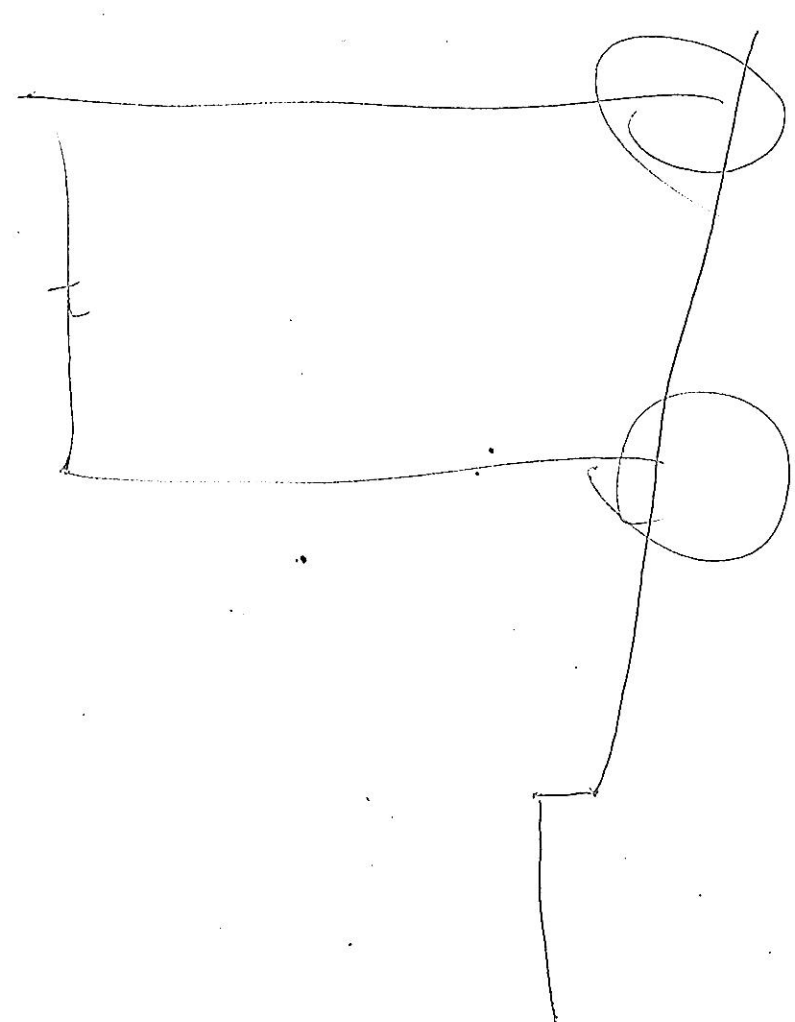
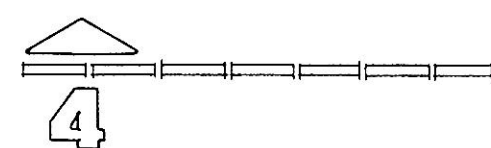
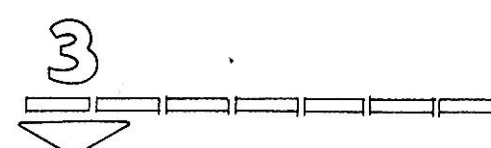


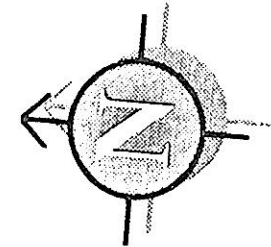

NOTA:
L'entrepreneur est tenu de vérifier la cotation de l'ensemble du plan avant le démarrage des plans techniques et des travaux, et d'alerter l'architecte d'éventuelles erreurs ou omissions pour mise à jour.

PROMOTEUR SCI NOUMEA DEVELOPEMENT		MAITRE D'OUVRAGE SAVOIE PROMOTIONS	
ARCHI 13 LEROUX TROUILLAT ARCHITECTES DPLG	ASSISTANCE TECHNIQUE René GARNERIN	B.E.T. ELECTRICITE E.C.A.T.E.	

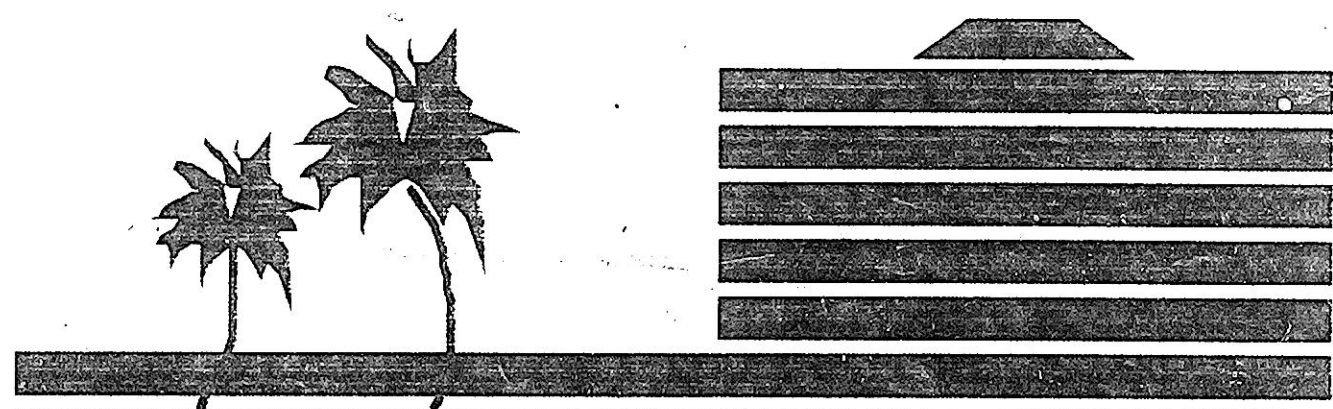

CENTRE COMMERCIAL DE NOUMEA

ARCHI 13 LEROUX TROUILLAT ARCHITECTES DPLG	TERRITOIRE DE NOUVELLE - CALEDONIE COMMUNE DE NOUMEA RUES D'AUSTERLITZ VERDUN GENERAL MANGIN ANATOLE FRANCE	4 ^e ETAGE APPARTEMENTS 401 - 409 ECHELLE: 1/50 JANVIER 1997
--	--	--

MODIFICATIONS		INDICE & DATE	
DOSSIER 730 VISAS		PLAN 213 EX	

F2a
401

F2b
402

F2b
403

F2b
404

F2b
405

F2b
406

F3c
407 408

F2a
409

