


NOTA :
L'entrepreneur est tenu de vérifier la notation
de l'ensemble du plan avant le démarrage des
plans techniques et des travaux, et d'indiquer
l'architecte d'éventuelles erreurs ou omissions
pour mise à jour.

PROMOTEUR SCI NOUMEA DEVELOPPEMENT		MAITRE D'OUVRAGE SAVOIE PROMOTIONS	
ARCHI 13 LEROUX TROUILLAT ARCHITECTES DPLG	ASSISTANCE TECHNIQUE René GARNERIN	B.E.T. ELECTRICITE E.C.A.T.E.	

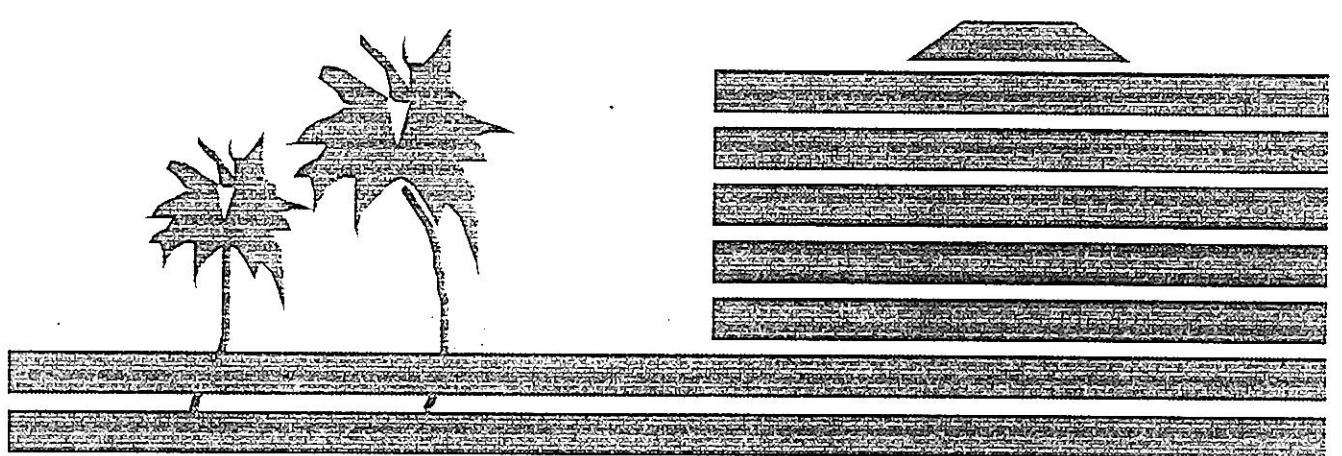

CENTRE COMMERCIAL DE NOUMEA

ARCHI 13 LEROUX TROUILLAT ARCHITECTES DPLG	TERRITOIRE DE NOUVELLE - CALEDONIE COMMUNE DE NOUMEA RUES D'AUSTERLITZ VERDUN GENERAL MANGIN ANATOLE FRANCE	5 ^e ETAGES APPARTEMENTS 501 - 509 ECHELLE: 1/50 DECEMBRE 1995
--	--	--

MODIFICATIONS		INDICE & DATE	
DOSSIER 730 VISAS		PLAN 13	EX

