


PROMOTEUR CENTRE COMMERCIAL DE NOUMEA DEVELOPPEMENT	MAITRE D'OUVRAGE SAVOIE PROMOTIONS	
ARCHI 13 LEROUX, TROUILLAT ARCHITECTES DPLG	ASSISTANCE TECHNIQUE René GARNERIN	B.E.T. ELECTRICITE E.C.A.T.E.

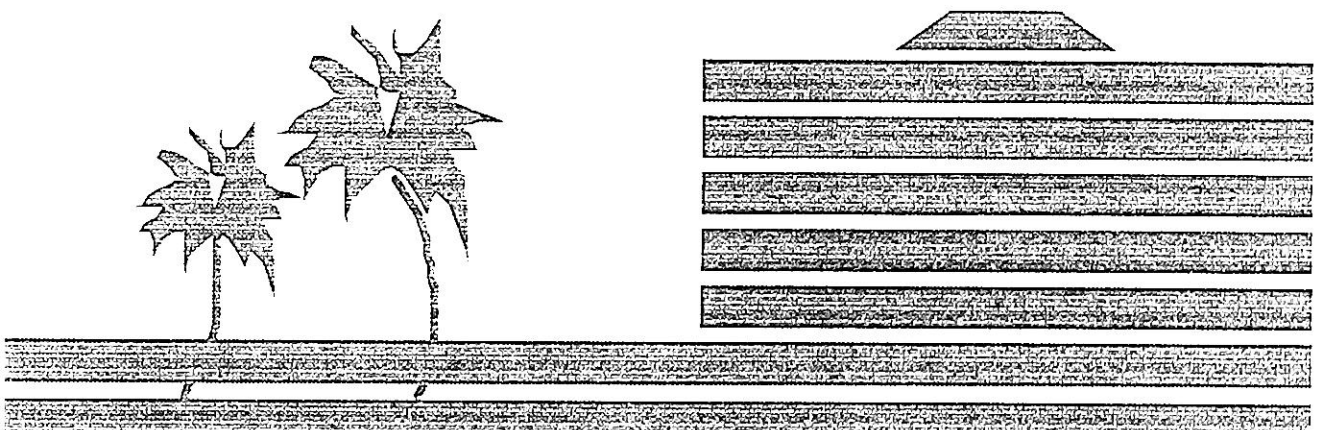

CENTRE COMMERCIAL DE NOUMEA

ARCHI 13 LEROUX, TROUILLAT ARCHITECTES DPLG	TERRITOIRE DE NOUVELLE - CALEDONIE COMMUNE DE NOUMEA	5° ETAGES APPARTEMENTS 510 - 520
		ECHELLE: 1/50 DECEMBRE 1995
DIMENSIONS		INDICE & DATE
SSEIER 730 VISAS		PLAN 14 EX

NOTA:
L'entrepreneur est tenu de vérifier la nature
de l'emplacement du plan ainsi que le dimensionnement des
plans techniques et des travaux, et d'informer
l'architecte des erreurs ou omissions
pour mise à jour.

