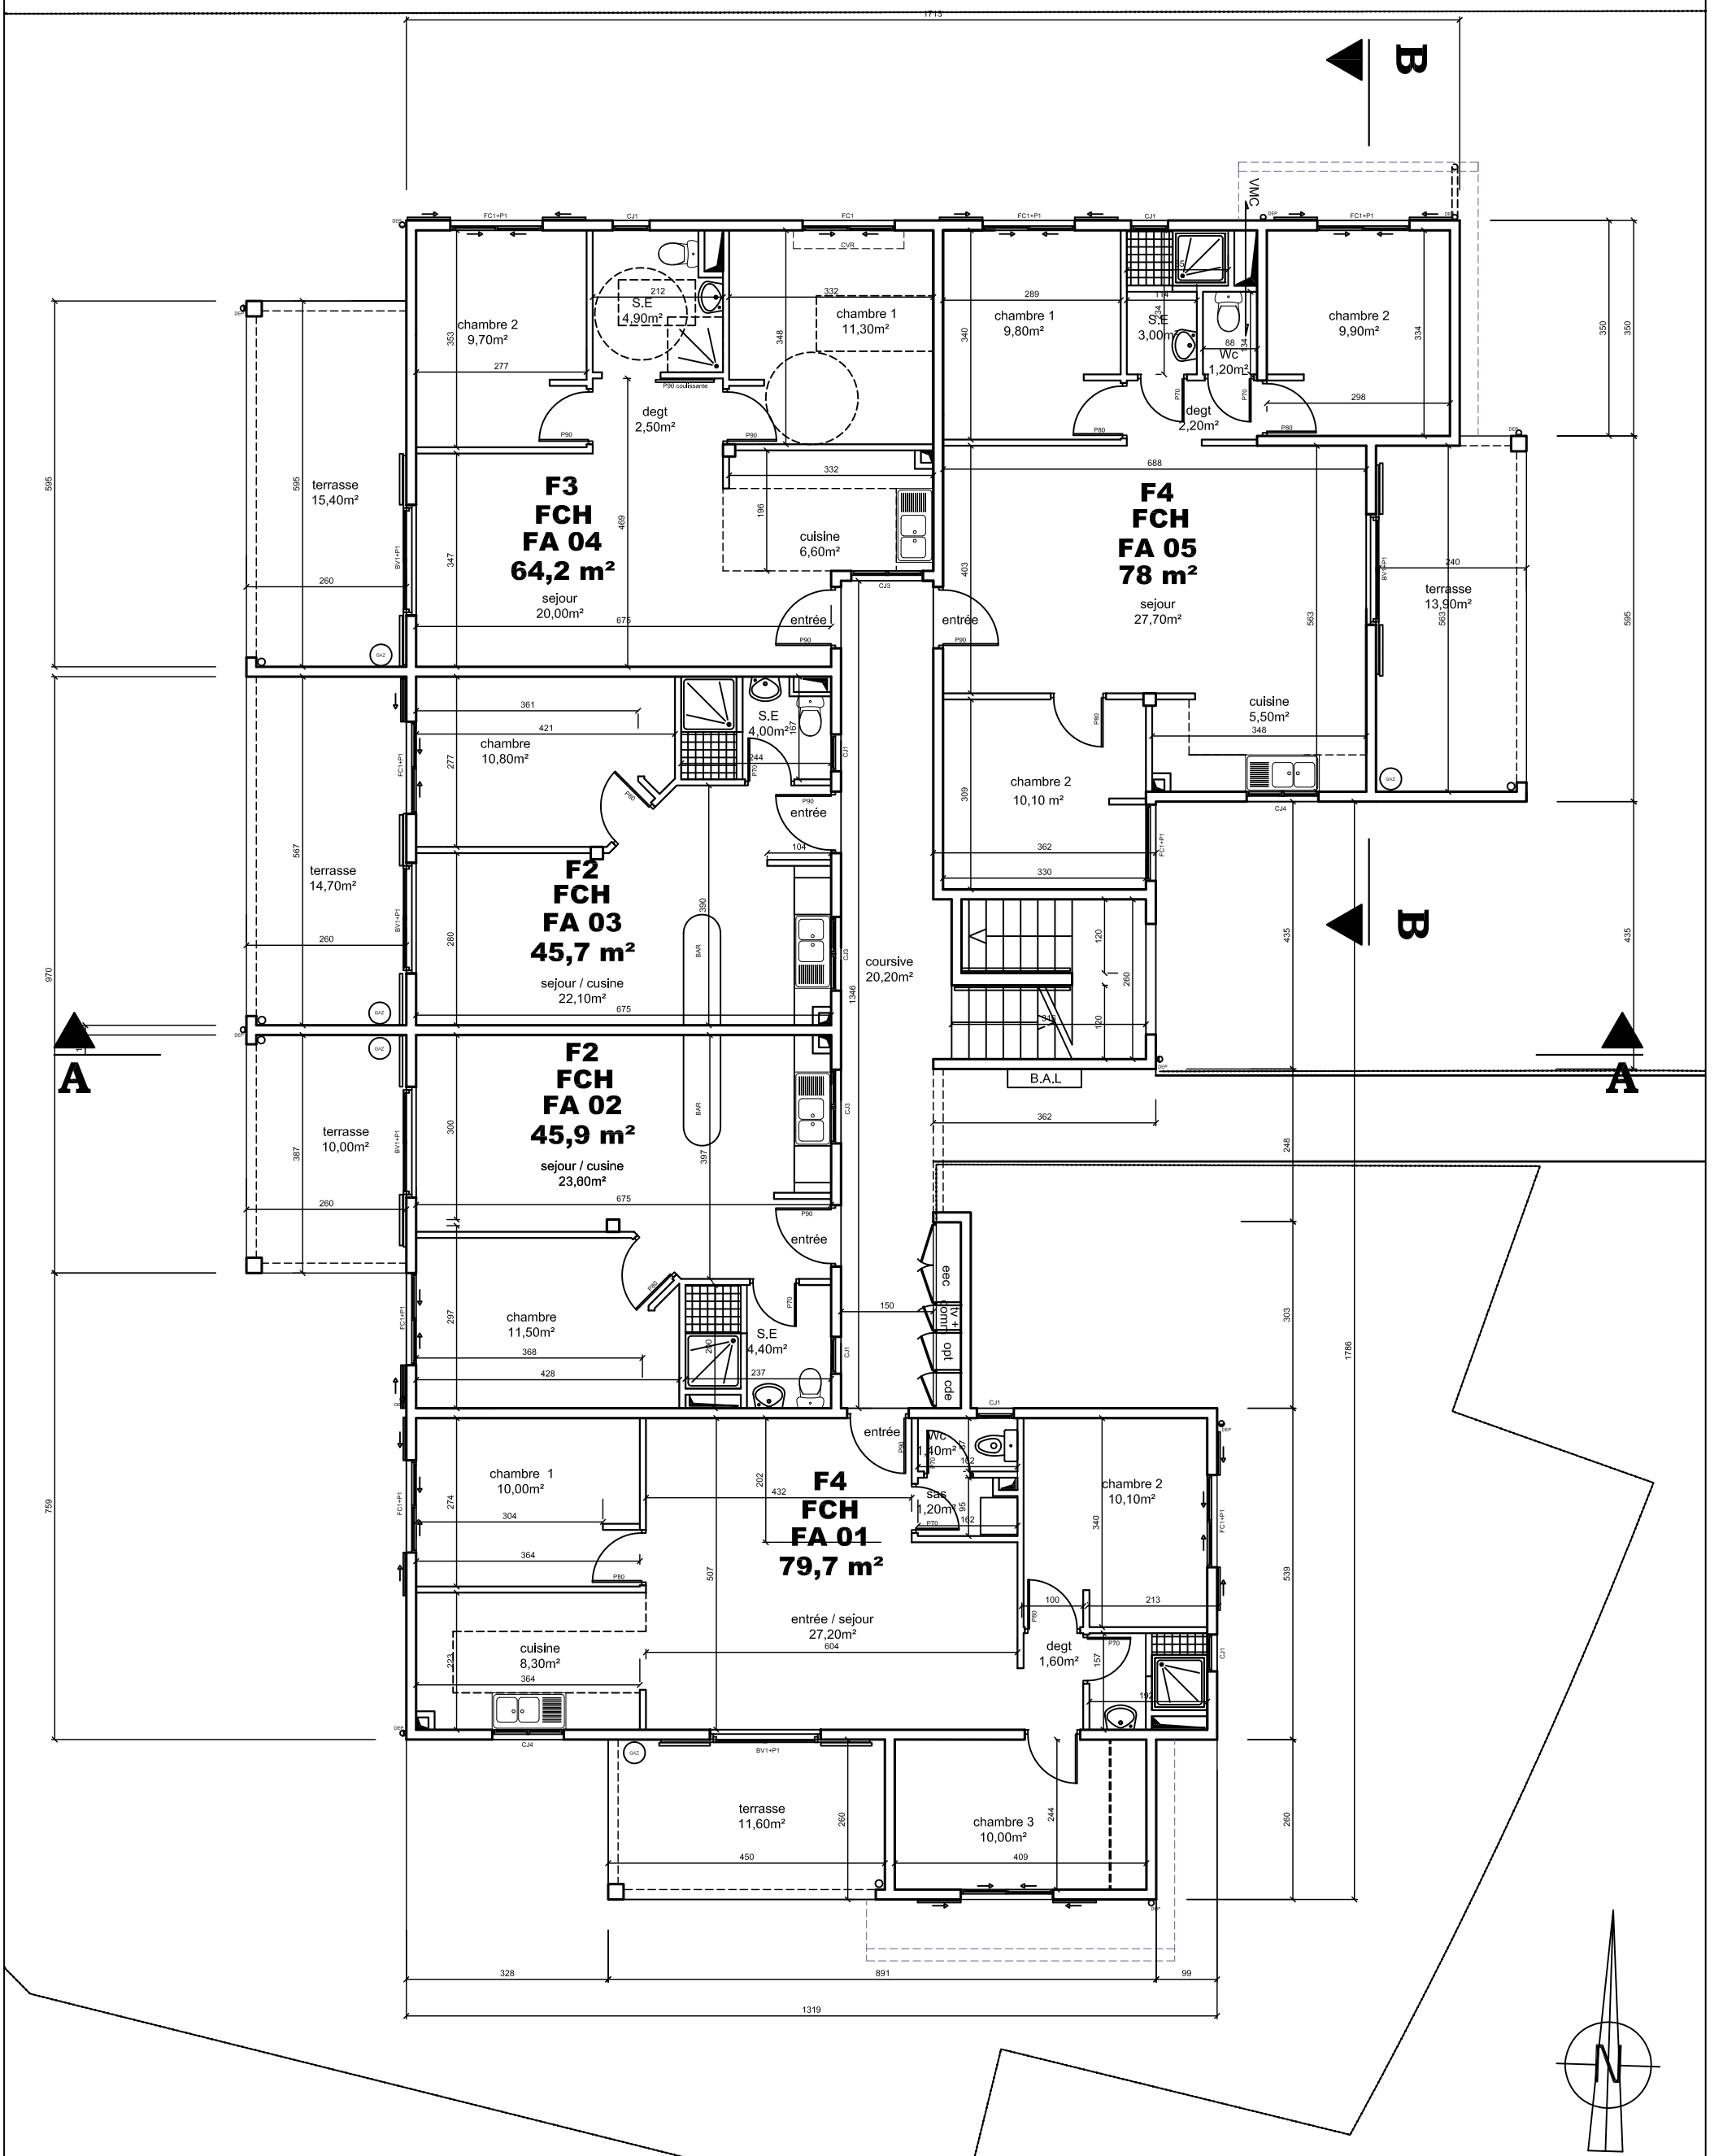

FCH - LES CARAMBOLES

Construction de 33 logements

DOSSIER DES OUVARGES EXECUTES

NOUVELLE-CALEDONIE
Province Sud - Nouméa

Maitre d'ouvrage : Fond calédonien de l' Habitat
Concepteurs : Architectes: MAÏKOVSKY ARCHIPEL
Bureaux d'études V.R.D: ETEC
Bureaux d'études C.E.S : BECARE

F.A 01

Ind : -

Bâtiment A

Rez de chaussée

1/100

Aout 2009