


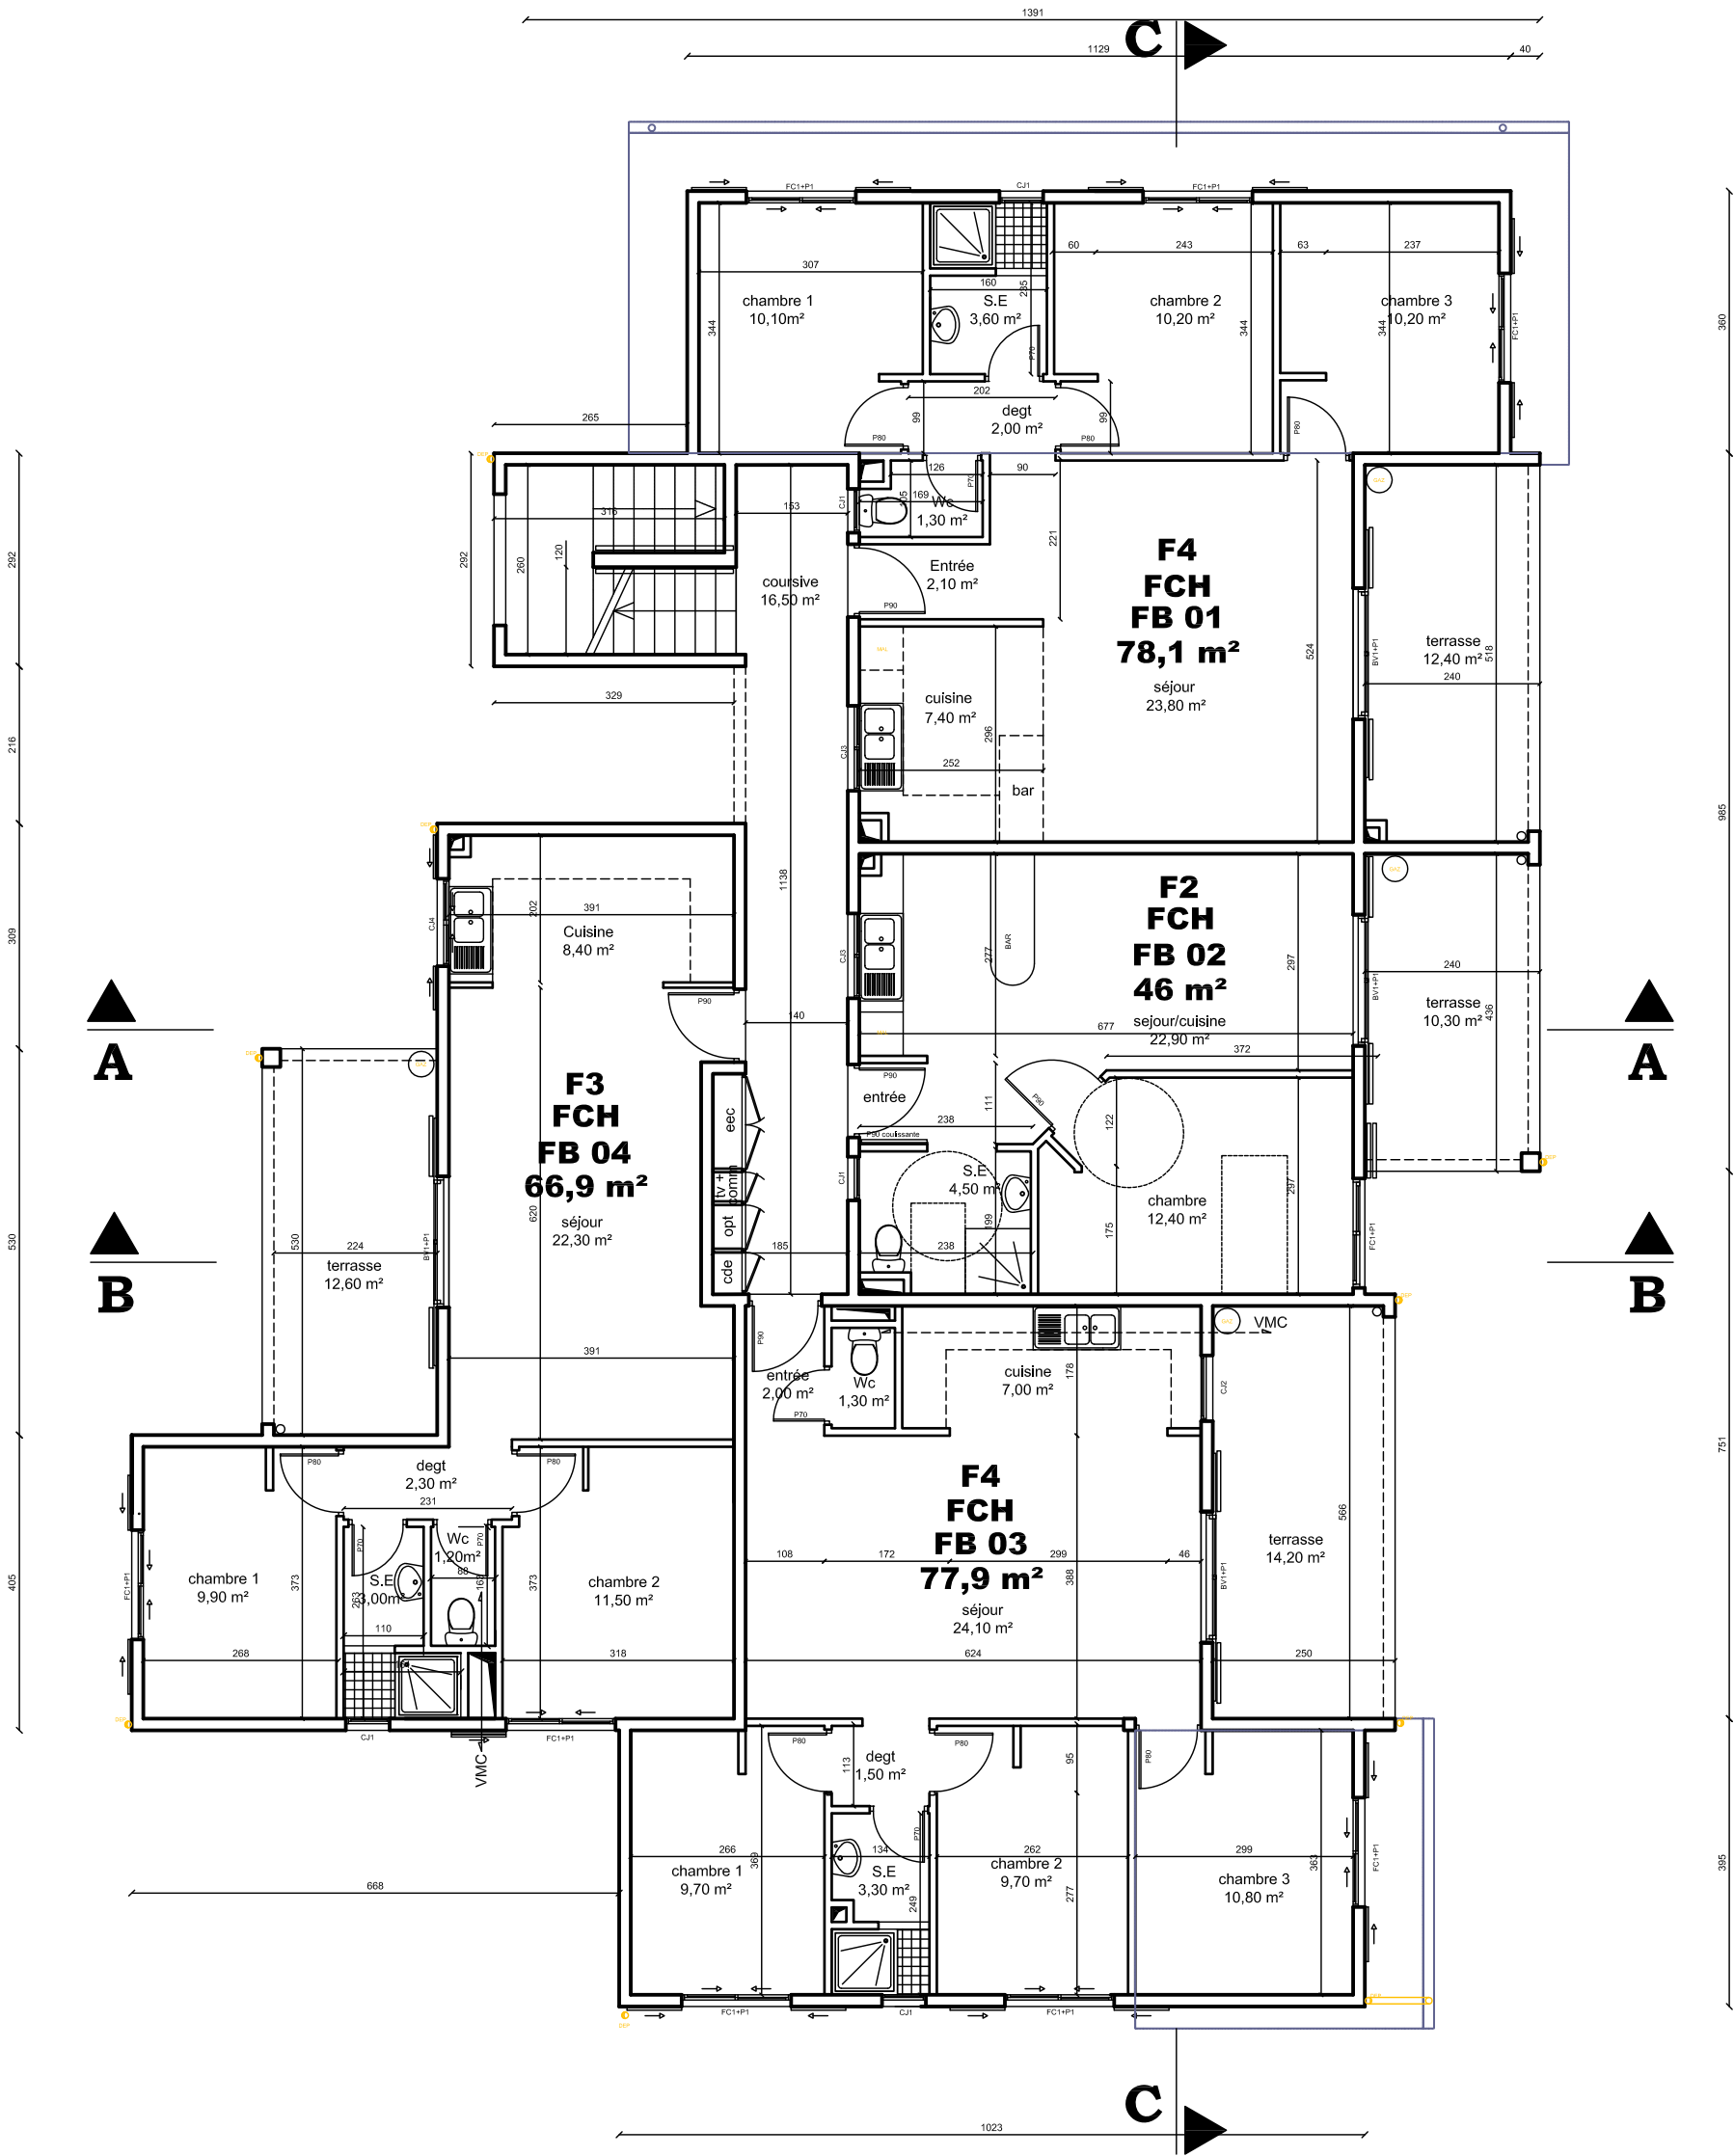

DOSSIER DES OUVRAGES EXECUTES

Bâtiment B

Rez-de-chaussée

1/100

Mars 2009