
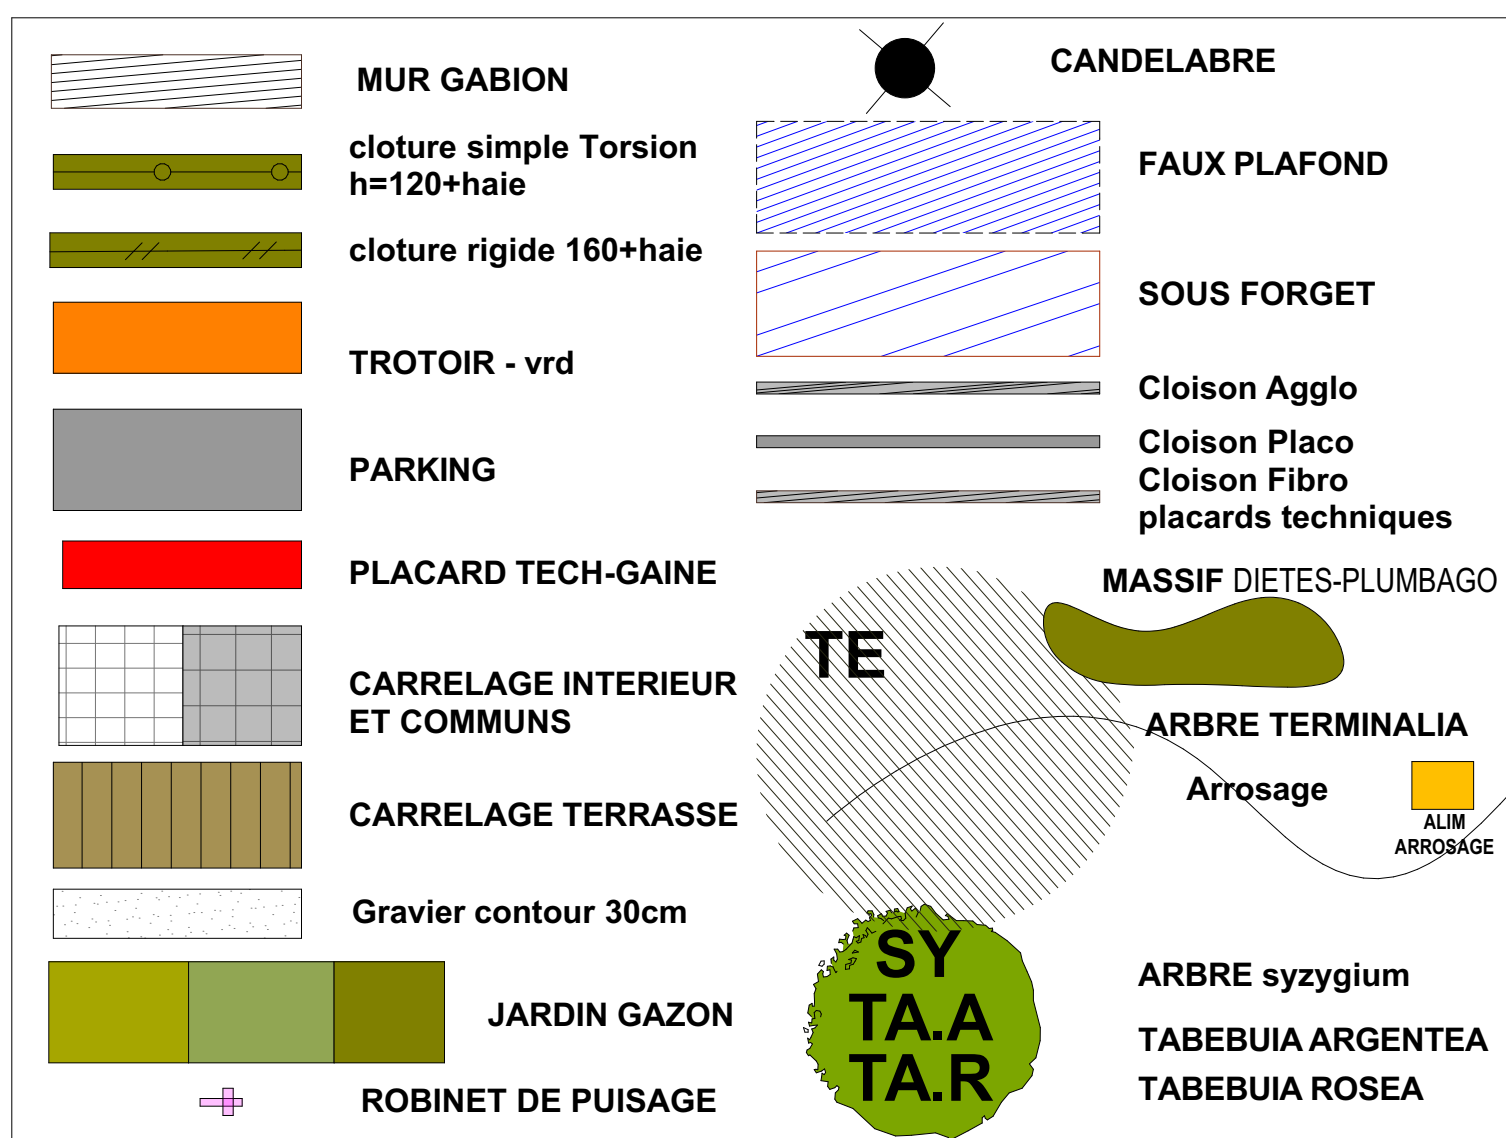


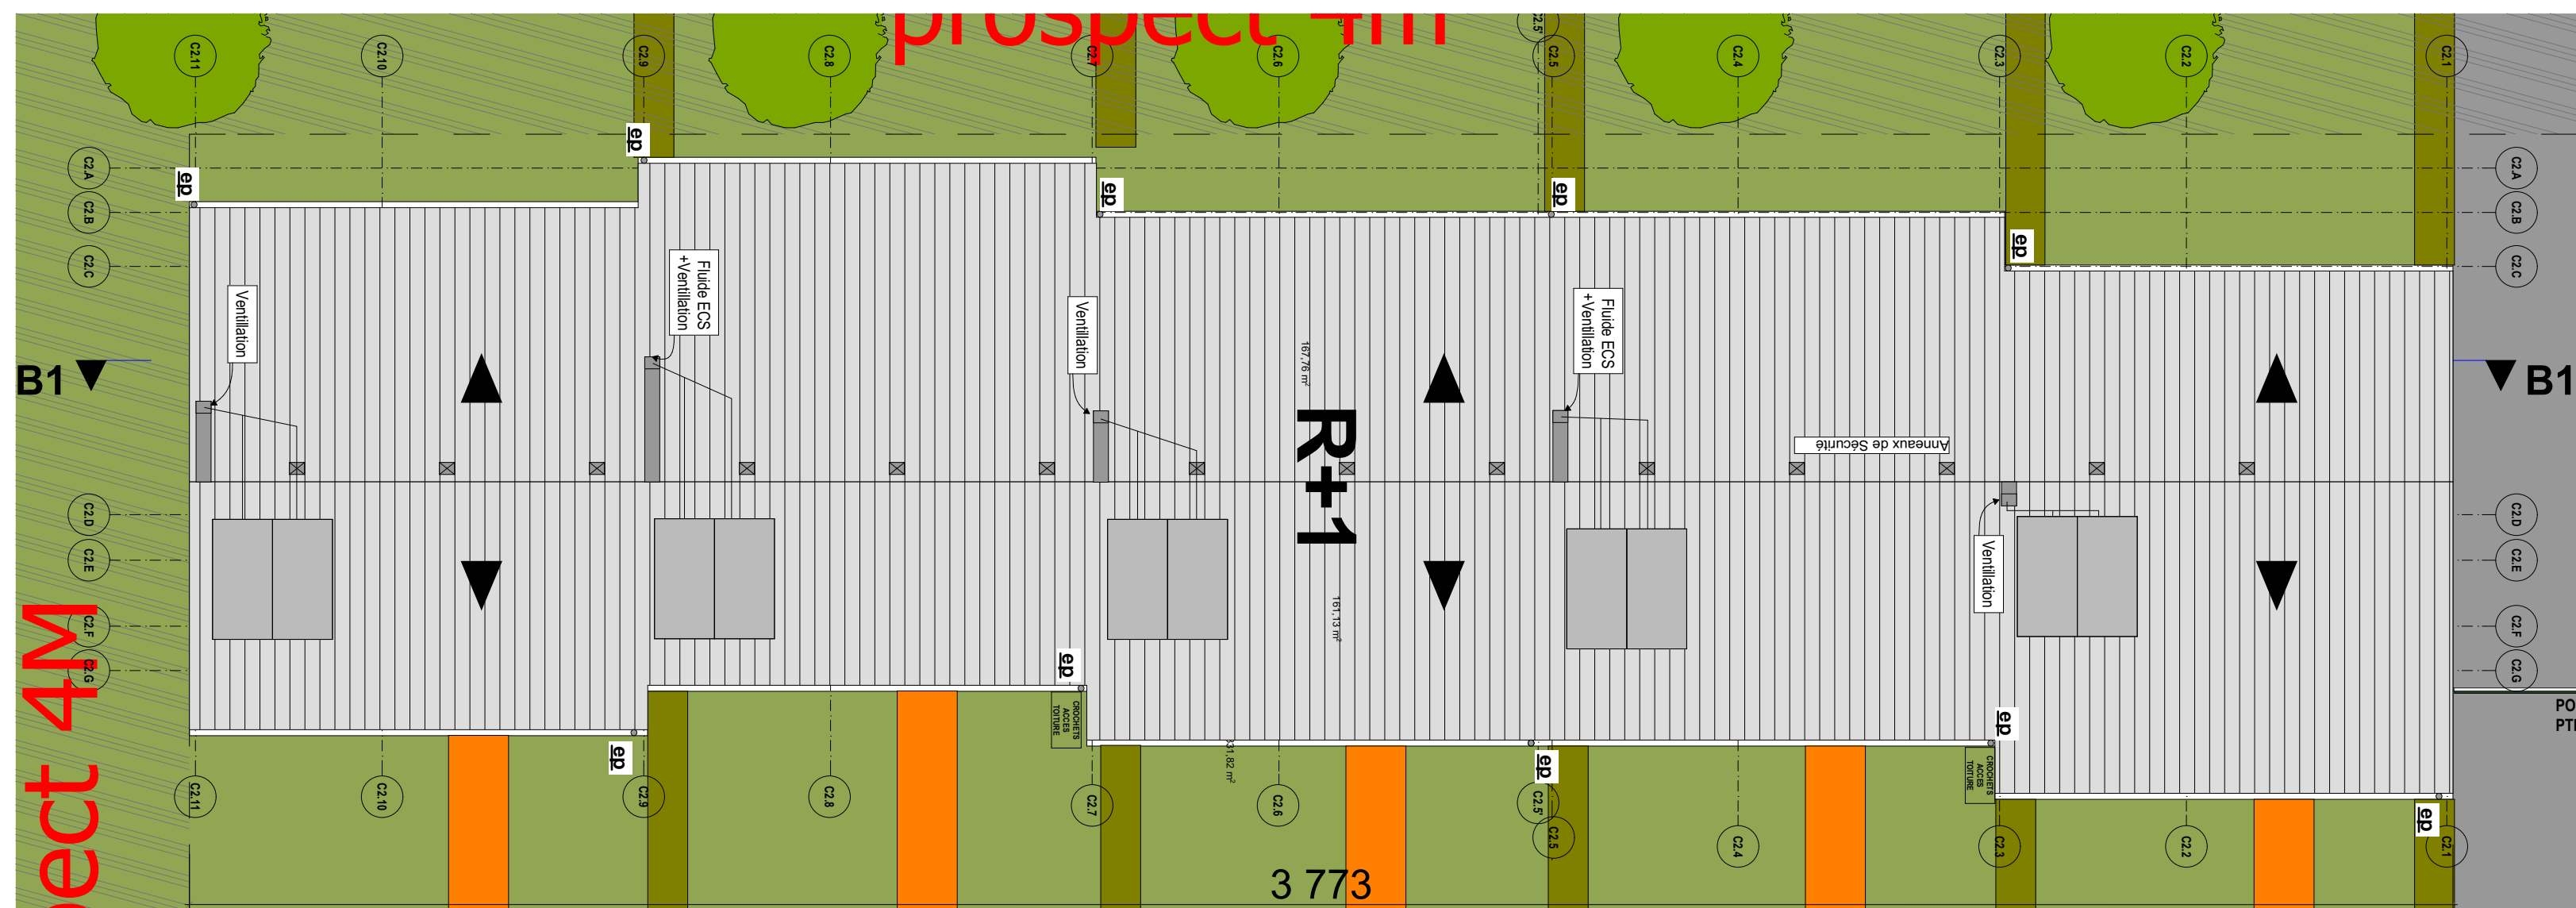

DCE	
60 LOGEMENTS - RESIDENCE "COPERNICIA"	
Fonds Caledonien d'Habitat	
Copernicia	
ILOT-C	
DATE: Nov.2017	PLAN ILOT C.02
ECHELLE: 1:50	06
MAITRE D'OUVRAGE: FOND CALEDONIEN DE L HABITAT	
MAITRE D'OEUVRE: VUE SUR MER sarl	26 60 05
BUREAU D'ETUDE STRUCTURE: ABAC	23 63 88
BUREAU D'ETUDE INFRASTRUCTURE: SIGMA	79 18 09
BUREAU D'ETUDE ELECTRICITE: ECEP	23 22 22
BUREAU D'ETUDE SECURITE: CAPSE	25 30 20
PRODUCTION EAU CHAUDE: EXEFLUIDE	76 48 08
BUREAU CONTROL-COORDINATEUR SECURITE	
Modifications	Index Date