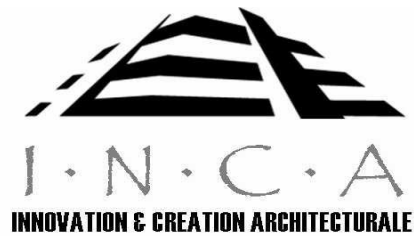


MAITRE DE L'OUVRAGE :
 
CONSTRUCTEUR :

MAITRE DE L'OEUVRE :


Koohné - Province Nord


Lotissement GOU ME WEE

Construction de 40 villas F4 et 17 villas F3

Villa F3 Miroir

SOMMAIRE :	
Page n°	Mise en page
01	VUE EN PLAN
02	COUPES
03	FACADES
04	RESEAUX DIVERS
05	ELECTRICITE - TELEPHONE

Carnets de plans

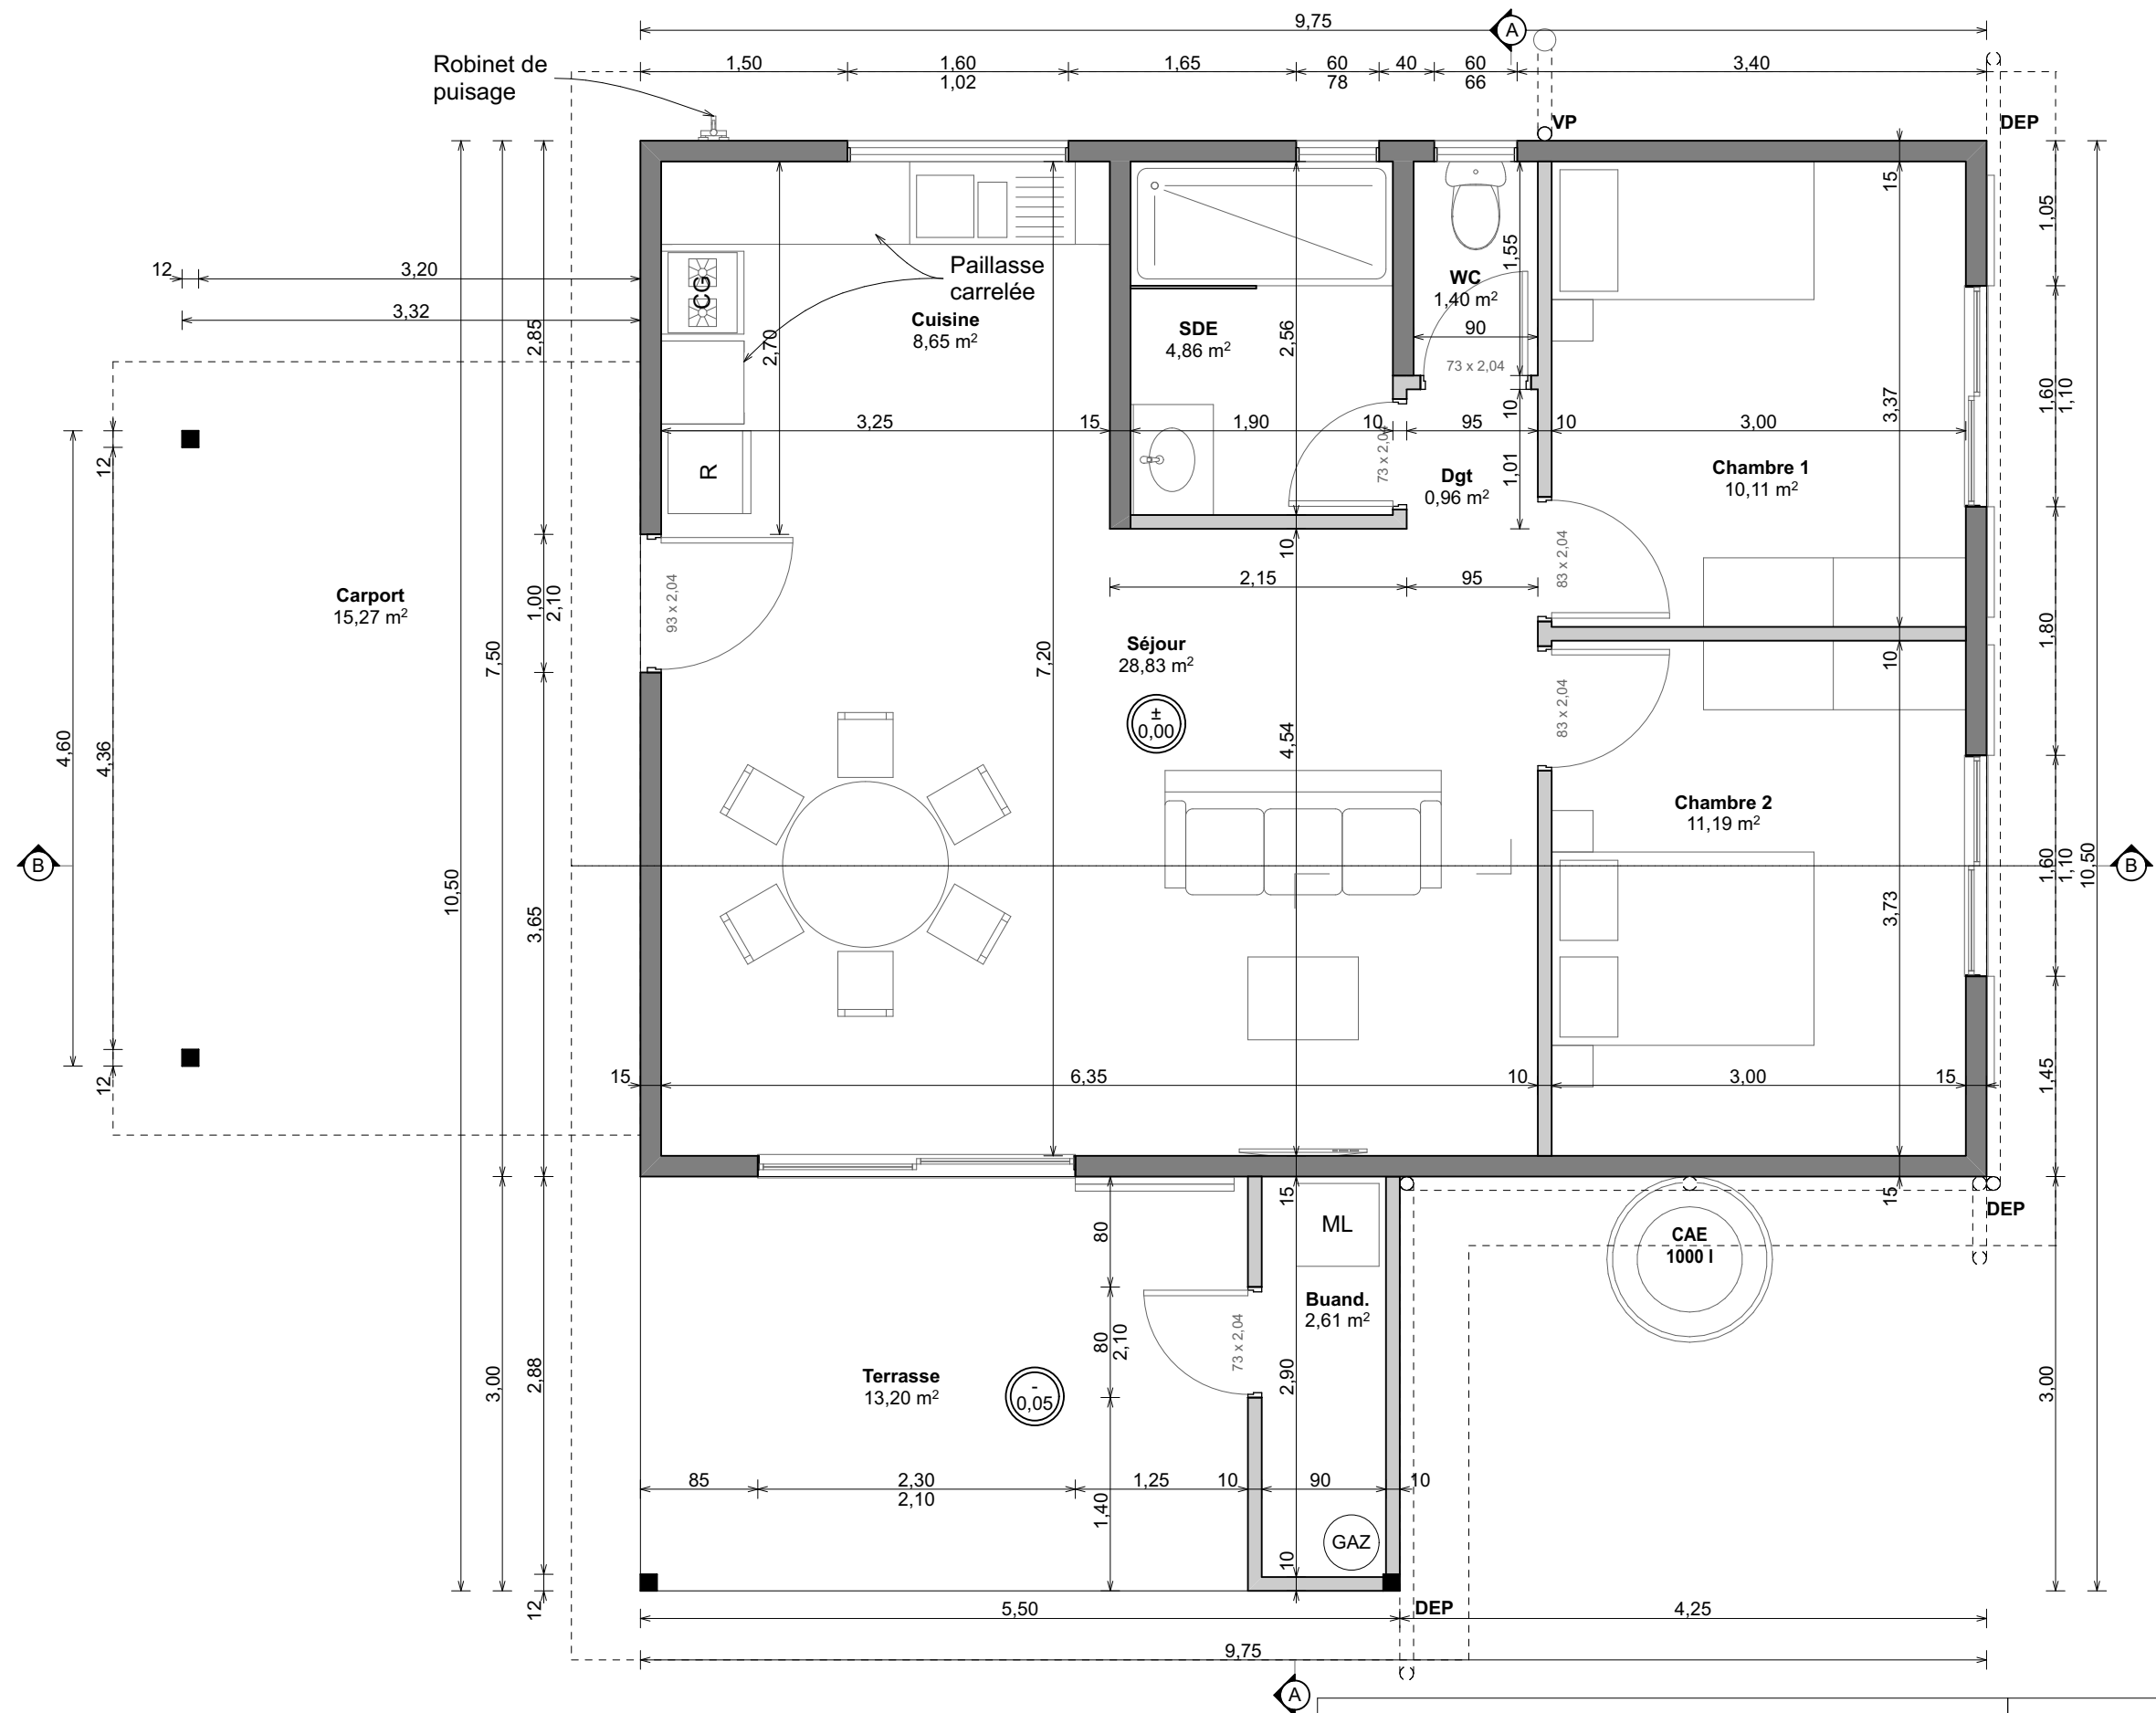


MAITRE DE L'OUVRAGE :



CONSTRUCTEUR :



MAITRE DE L'OEUVRE :

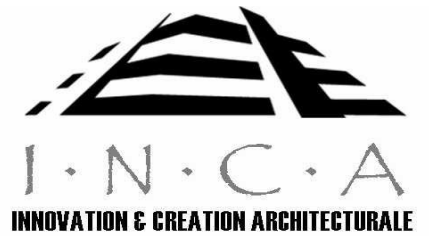

Villa F3 Miroir :
VUE EN PLAN


Lotissement GOU ME WEE

Koohné - Province Nord


19/11/2015

Page n°

01

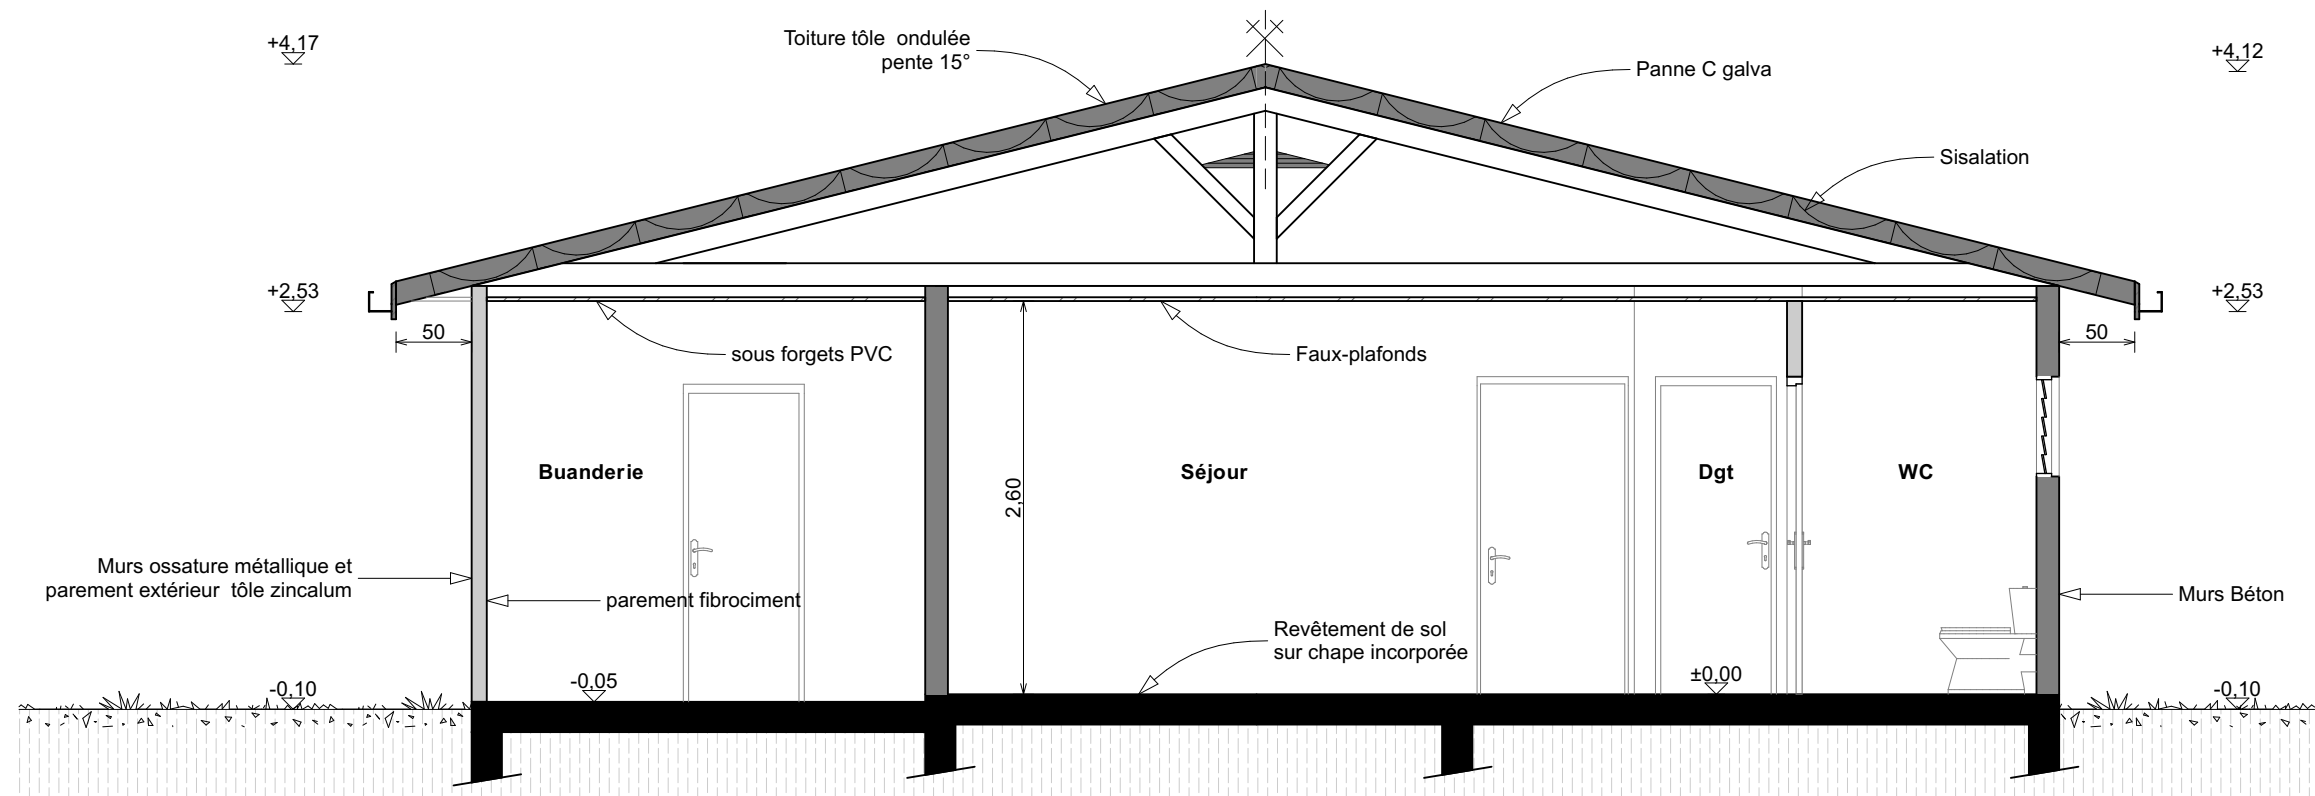

A

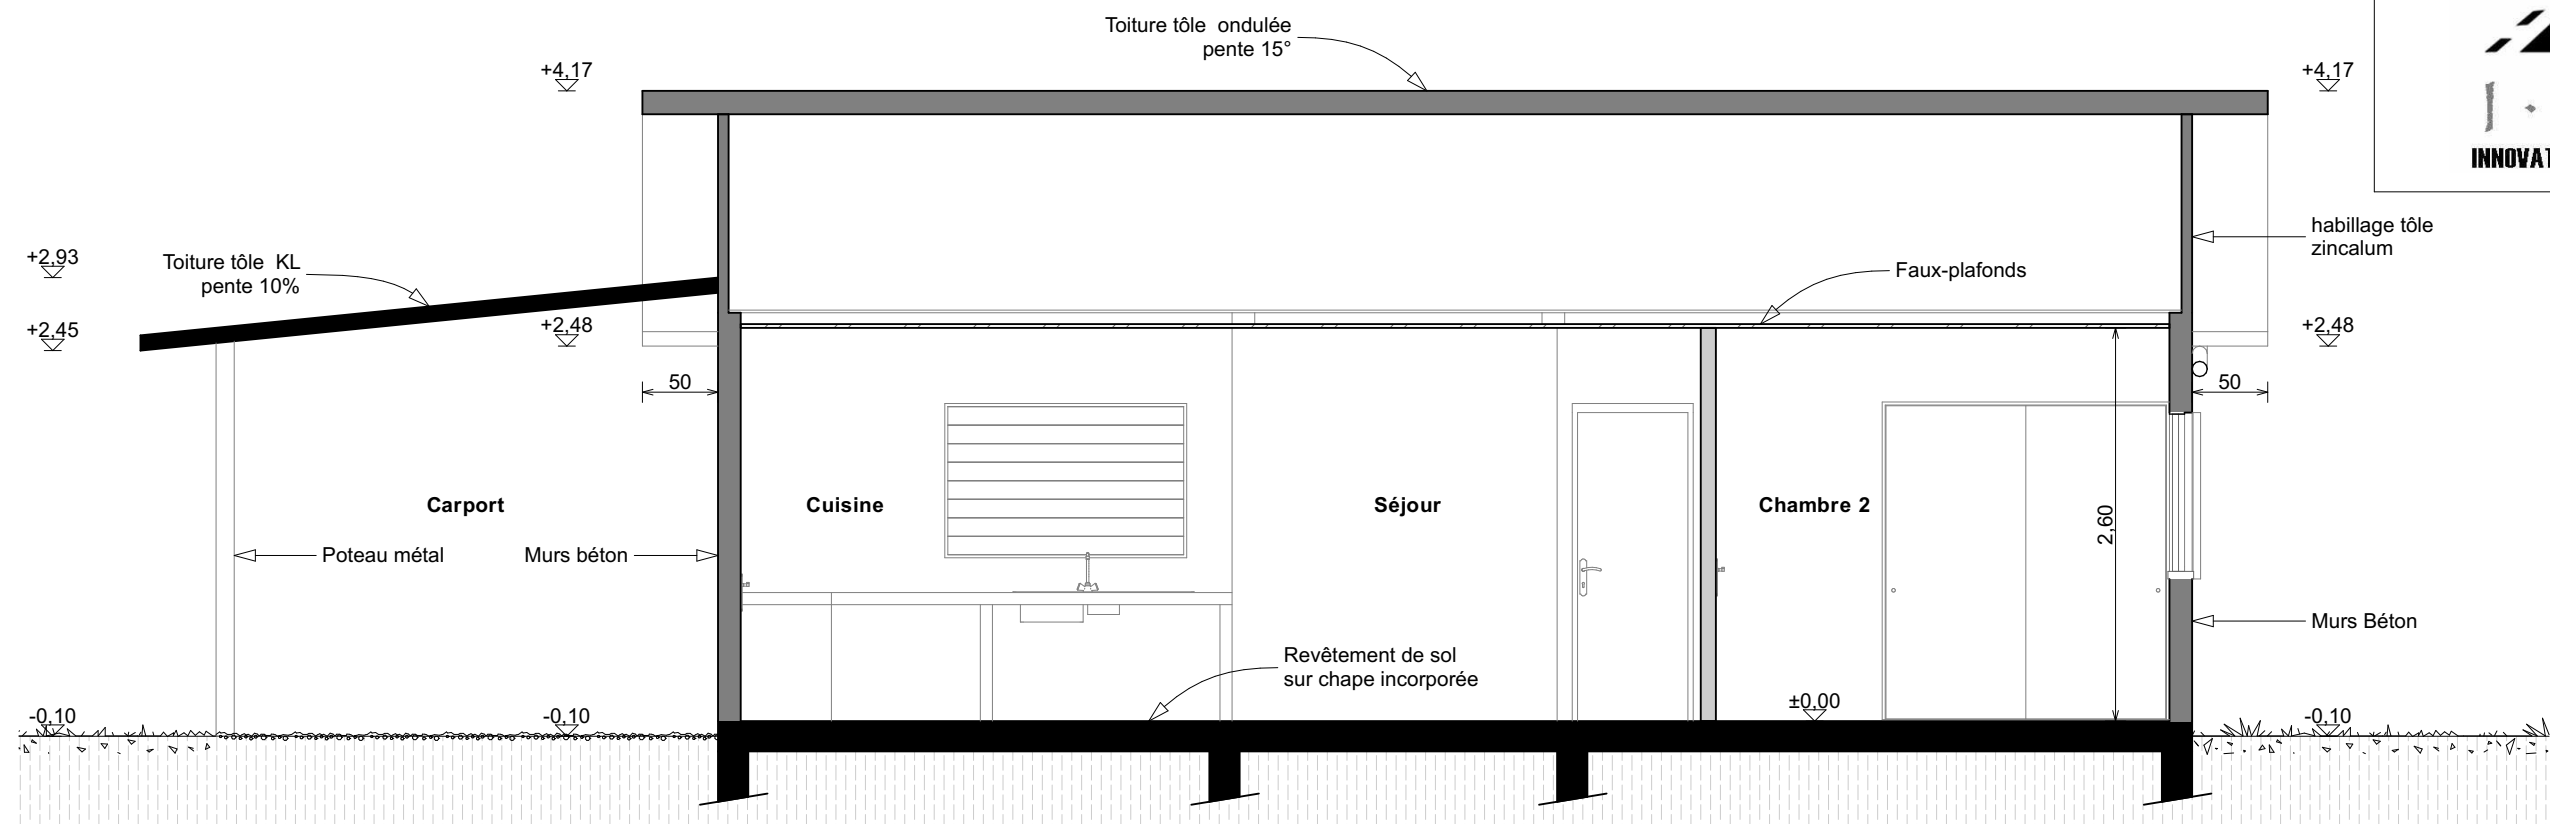

B

MAITRE DE L'OUVRAGE :



CONSTRUCTEUR :



MAITRE DE L'OEUVRE :



Villa F3 Miroir :
COUPES

Lotissement GOU ME WEE

Koohné - Province Nord


19/11/2015

Page n°

02




Façade 1

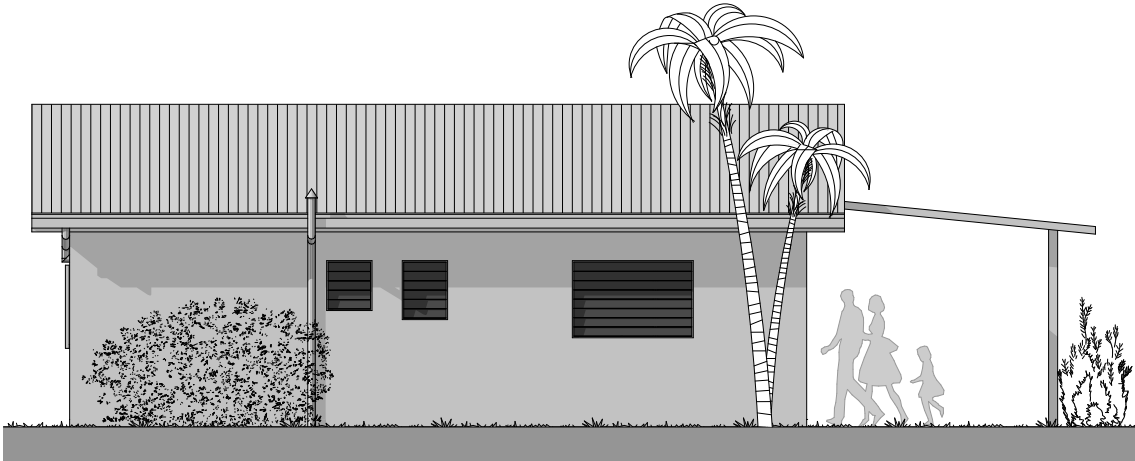

Façade 2



Façade 3

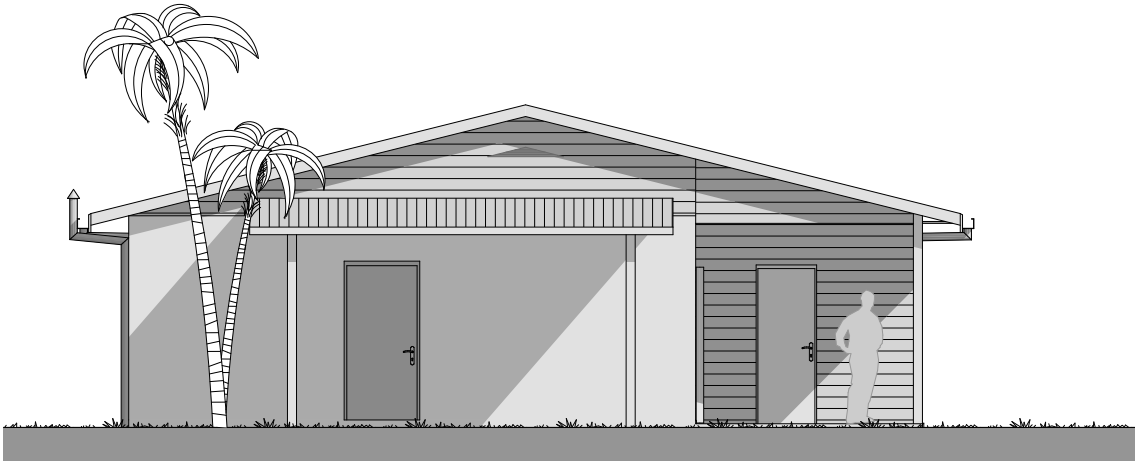

Façade 4


MAITRE DE L'OUVRAGE :




CONSTRUCTEUR :



MAITRE DE L'OEUVRE :

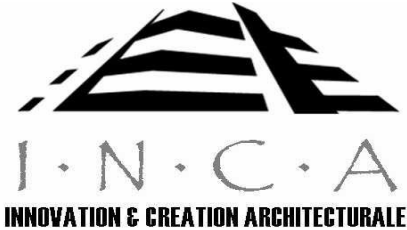

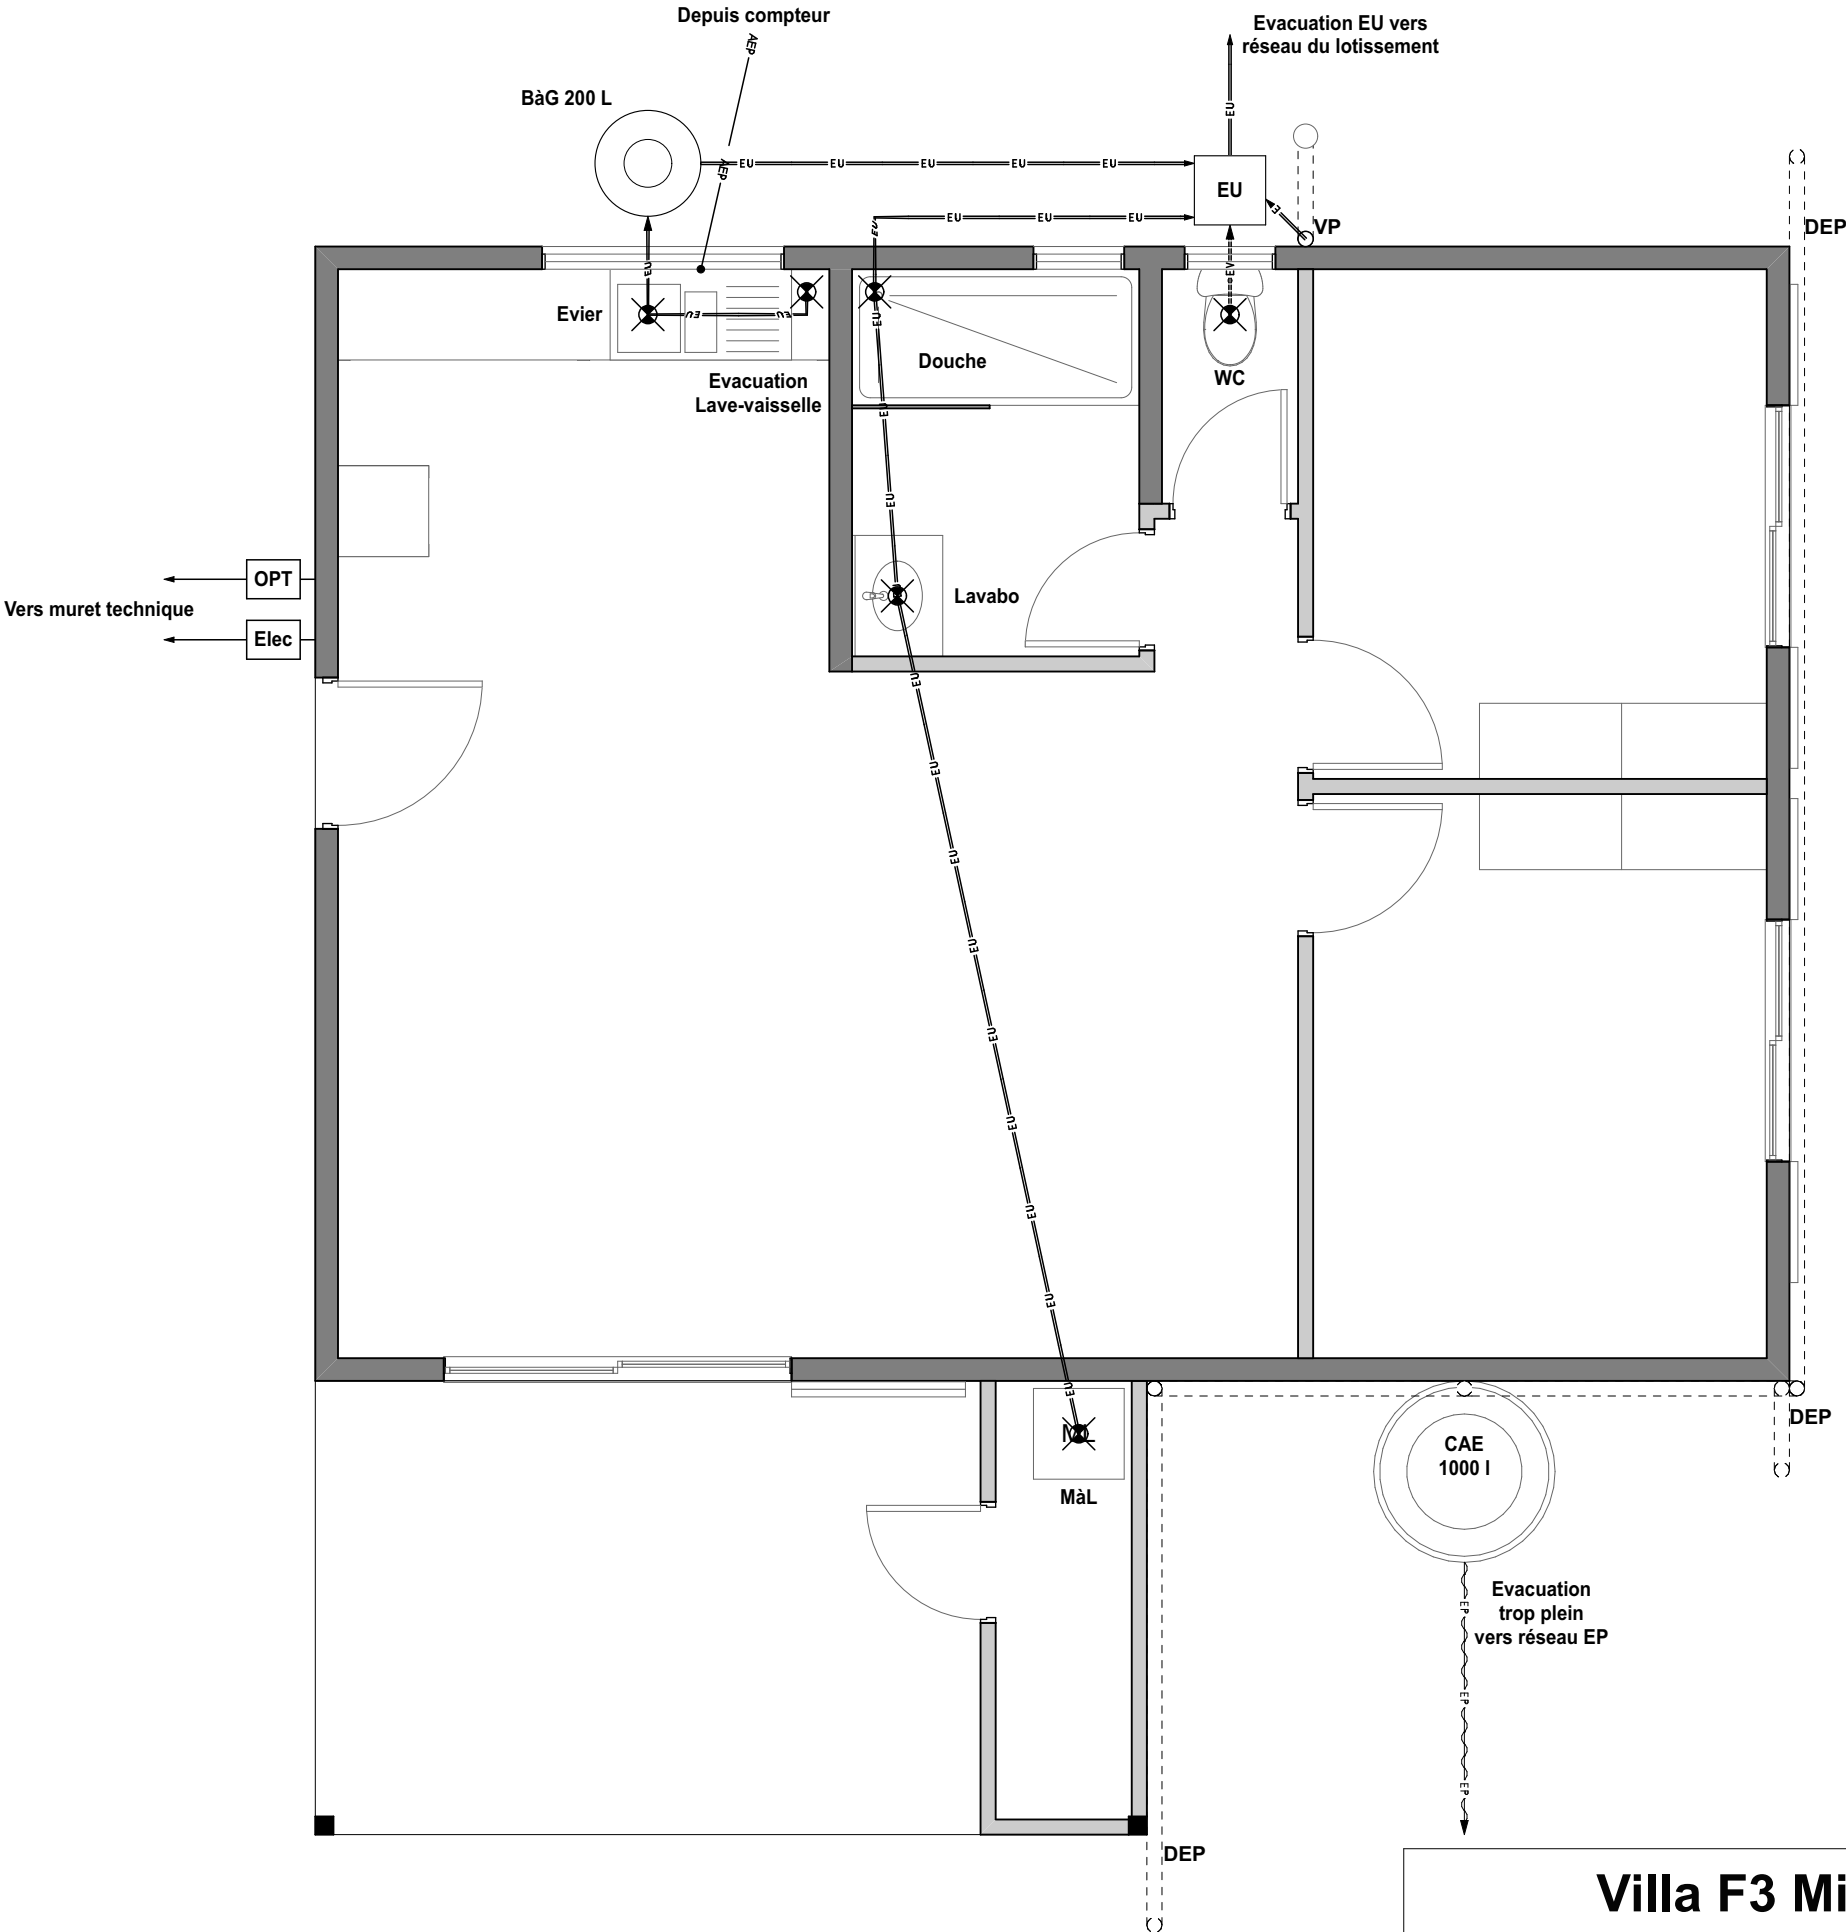

**Villa F3 Miroir :
RESEAUX DIVERS**

Lotissement GOU ME WEE
Koohné - Province Nord

MAITRE DE L'OUVRAGE :




CONSTRUCTEUR :



MAITRE DE L'OEUVRE :



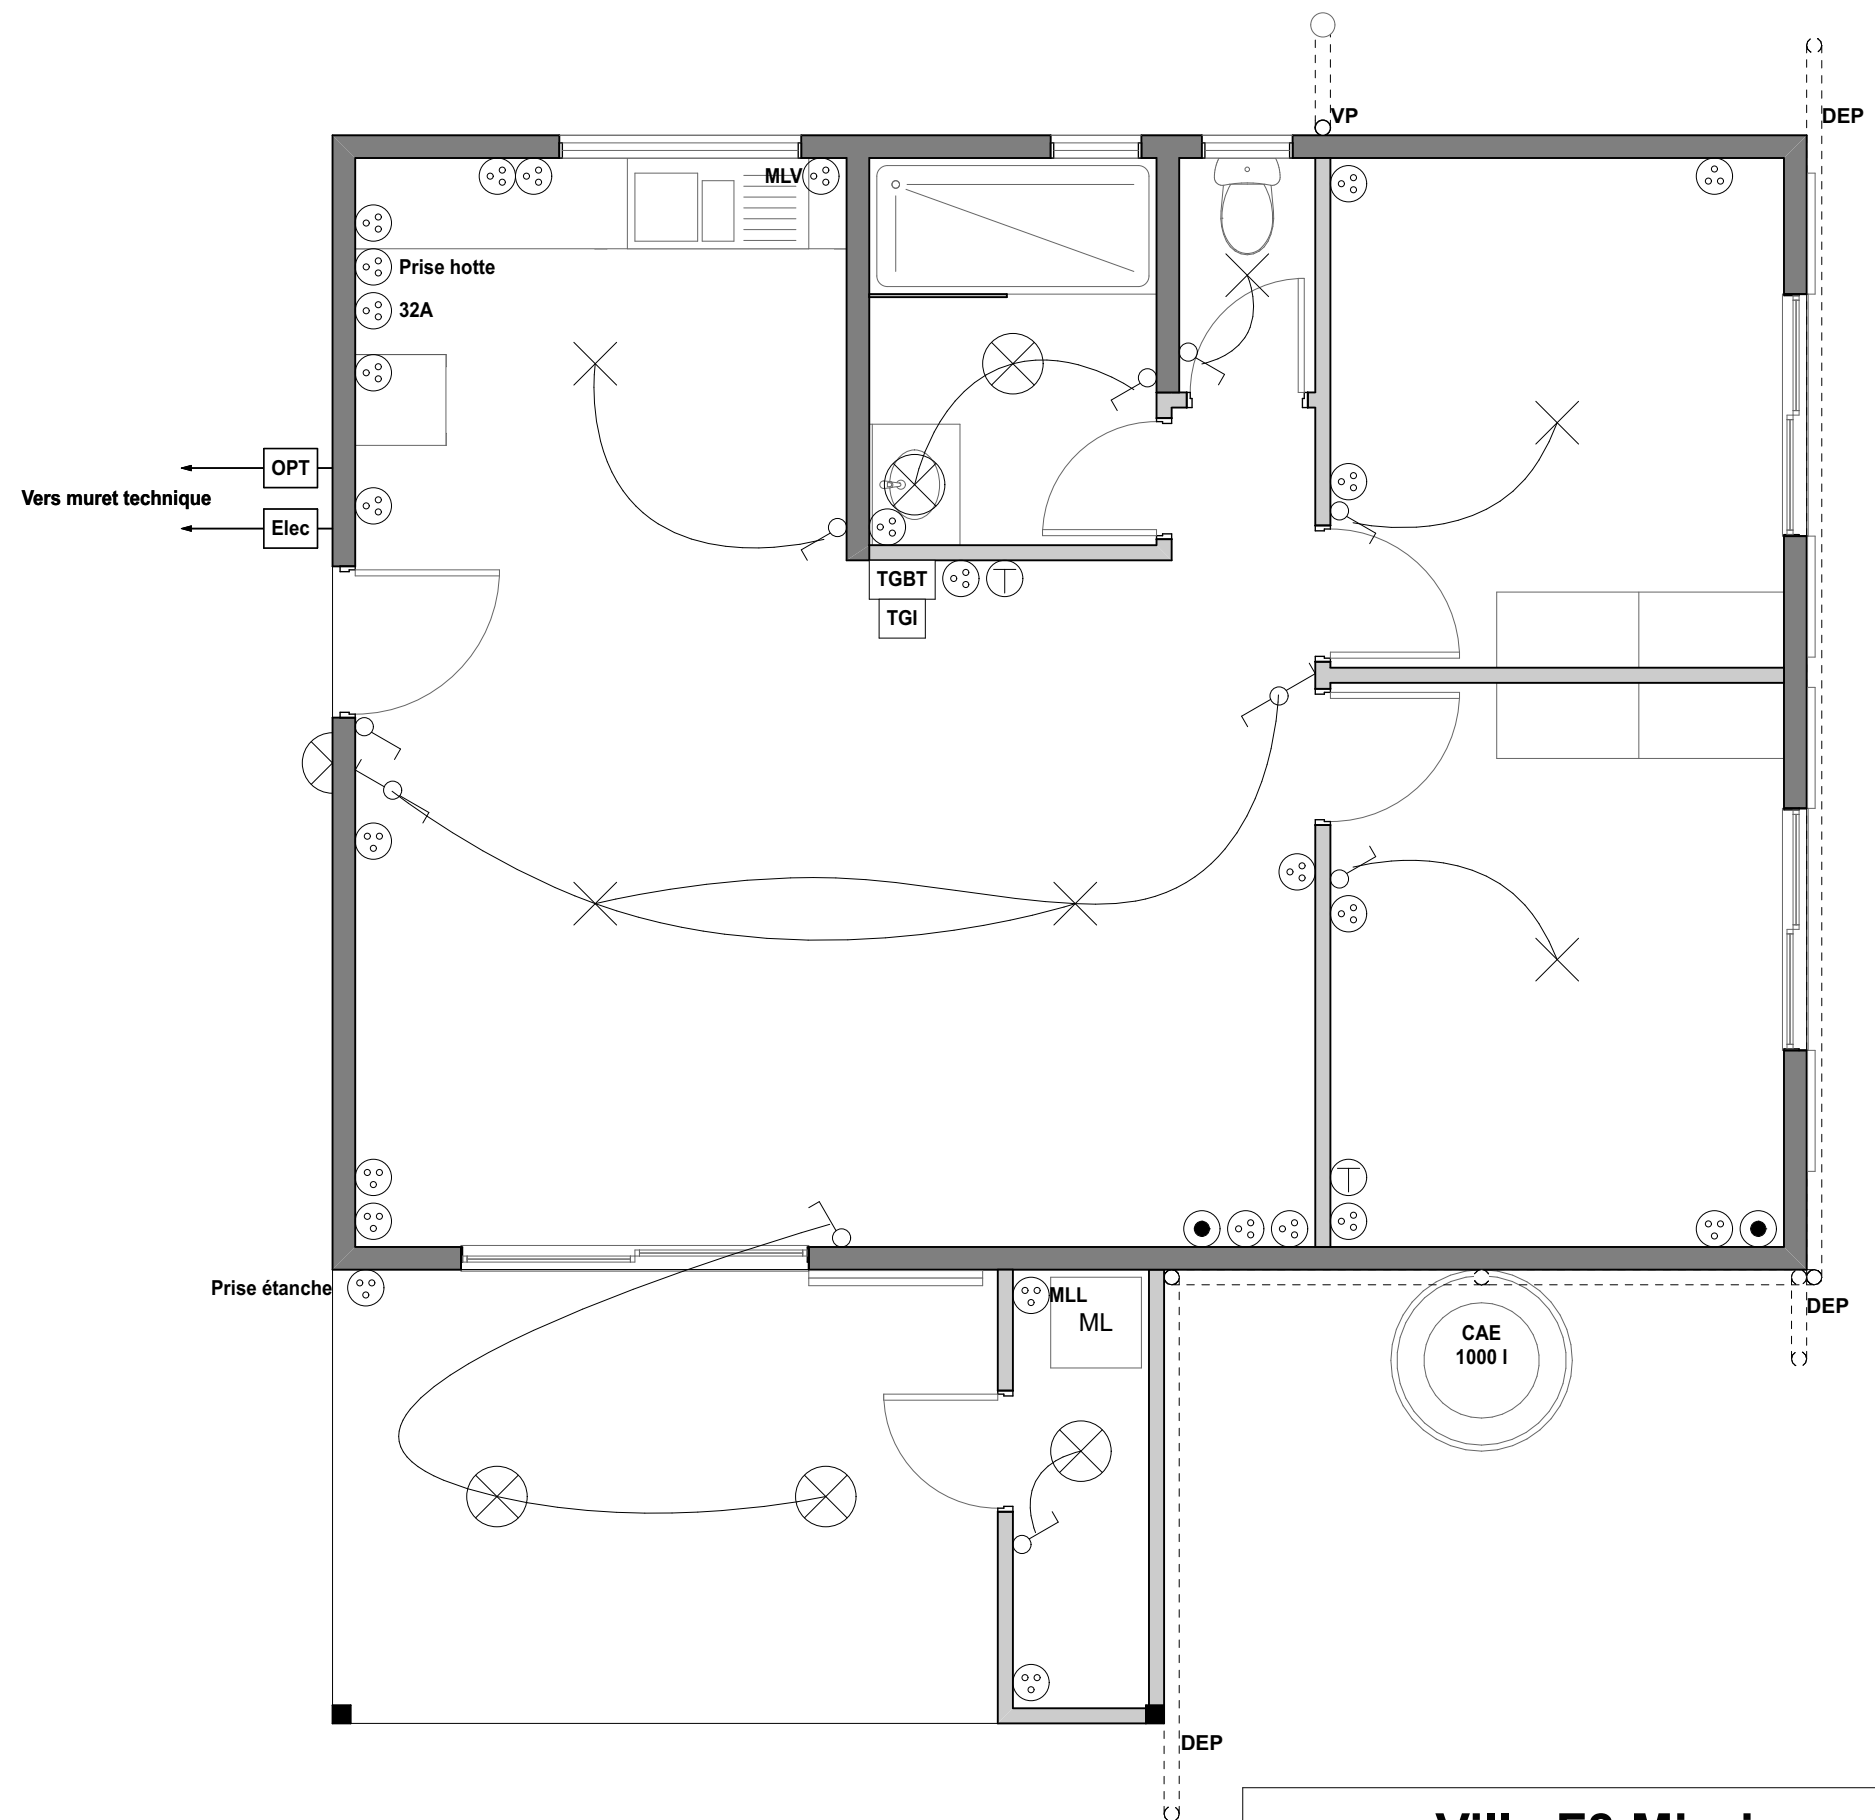

MAITRE DE L'OUVRAGE :



CONSTRUCTEUR :



MAITRE DE L'OEUVRE :



- | | |
|--|--|
| | Prise de courant bipolaire avec conducteur de protection |
| | Interrupteur |
| | Interrupteur unipolaire à va-et-vient |
| | Plafonnier |
| | dispositif DCL |
| | Prise téléphone |
| | PC TV |

**Villa F3 Miroir :
ELECTRICITE**

Lotissement GOU ME WEE

Koohné - Province Nord

19/11/2015

Page n°

05