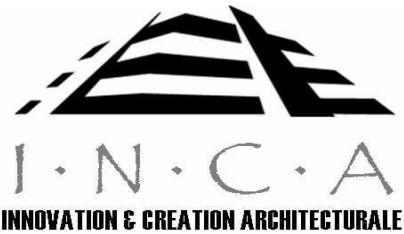


MAITRE DE L'OUVRAGE :	
	
CONSTRUCTEUR :	
	
MAITRE DE L'OEUVRE :	
	

Koohné - Province Nord


Lotissement GOU ME WEE

Construction de 40 villas F4 et 17 villas F3

Villa F3 Standard

SOMMAIRE :	
Page n°	Mise en page
01	VUE EN PLAN
02	COUPES
03	FACADES
04	RESEAUX DIVERS
05	ELECTRICITE - TELEPHONE

Carnets de plans

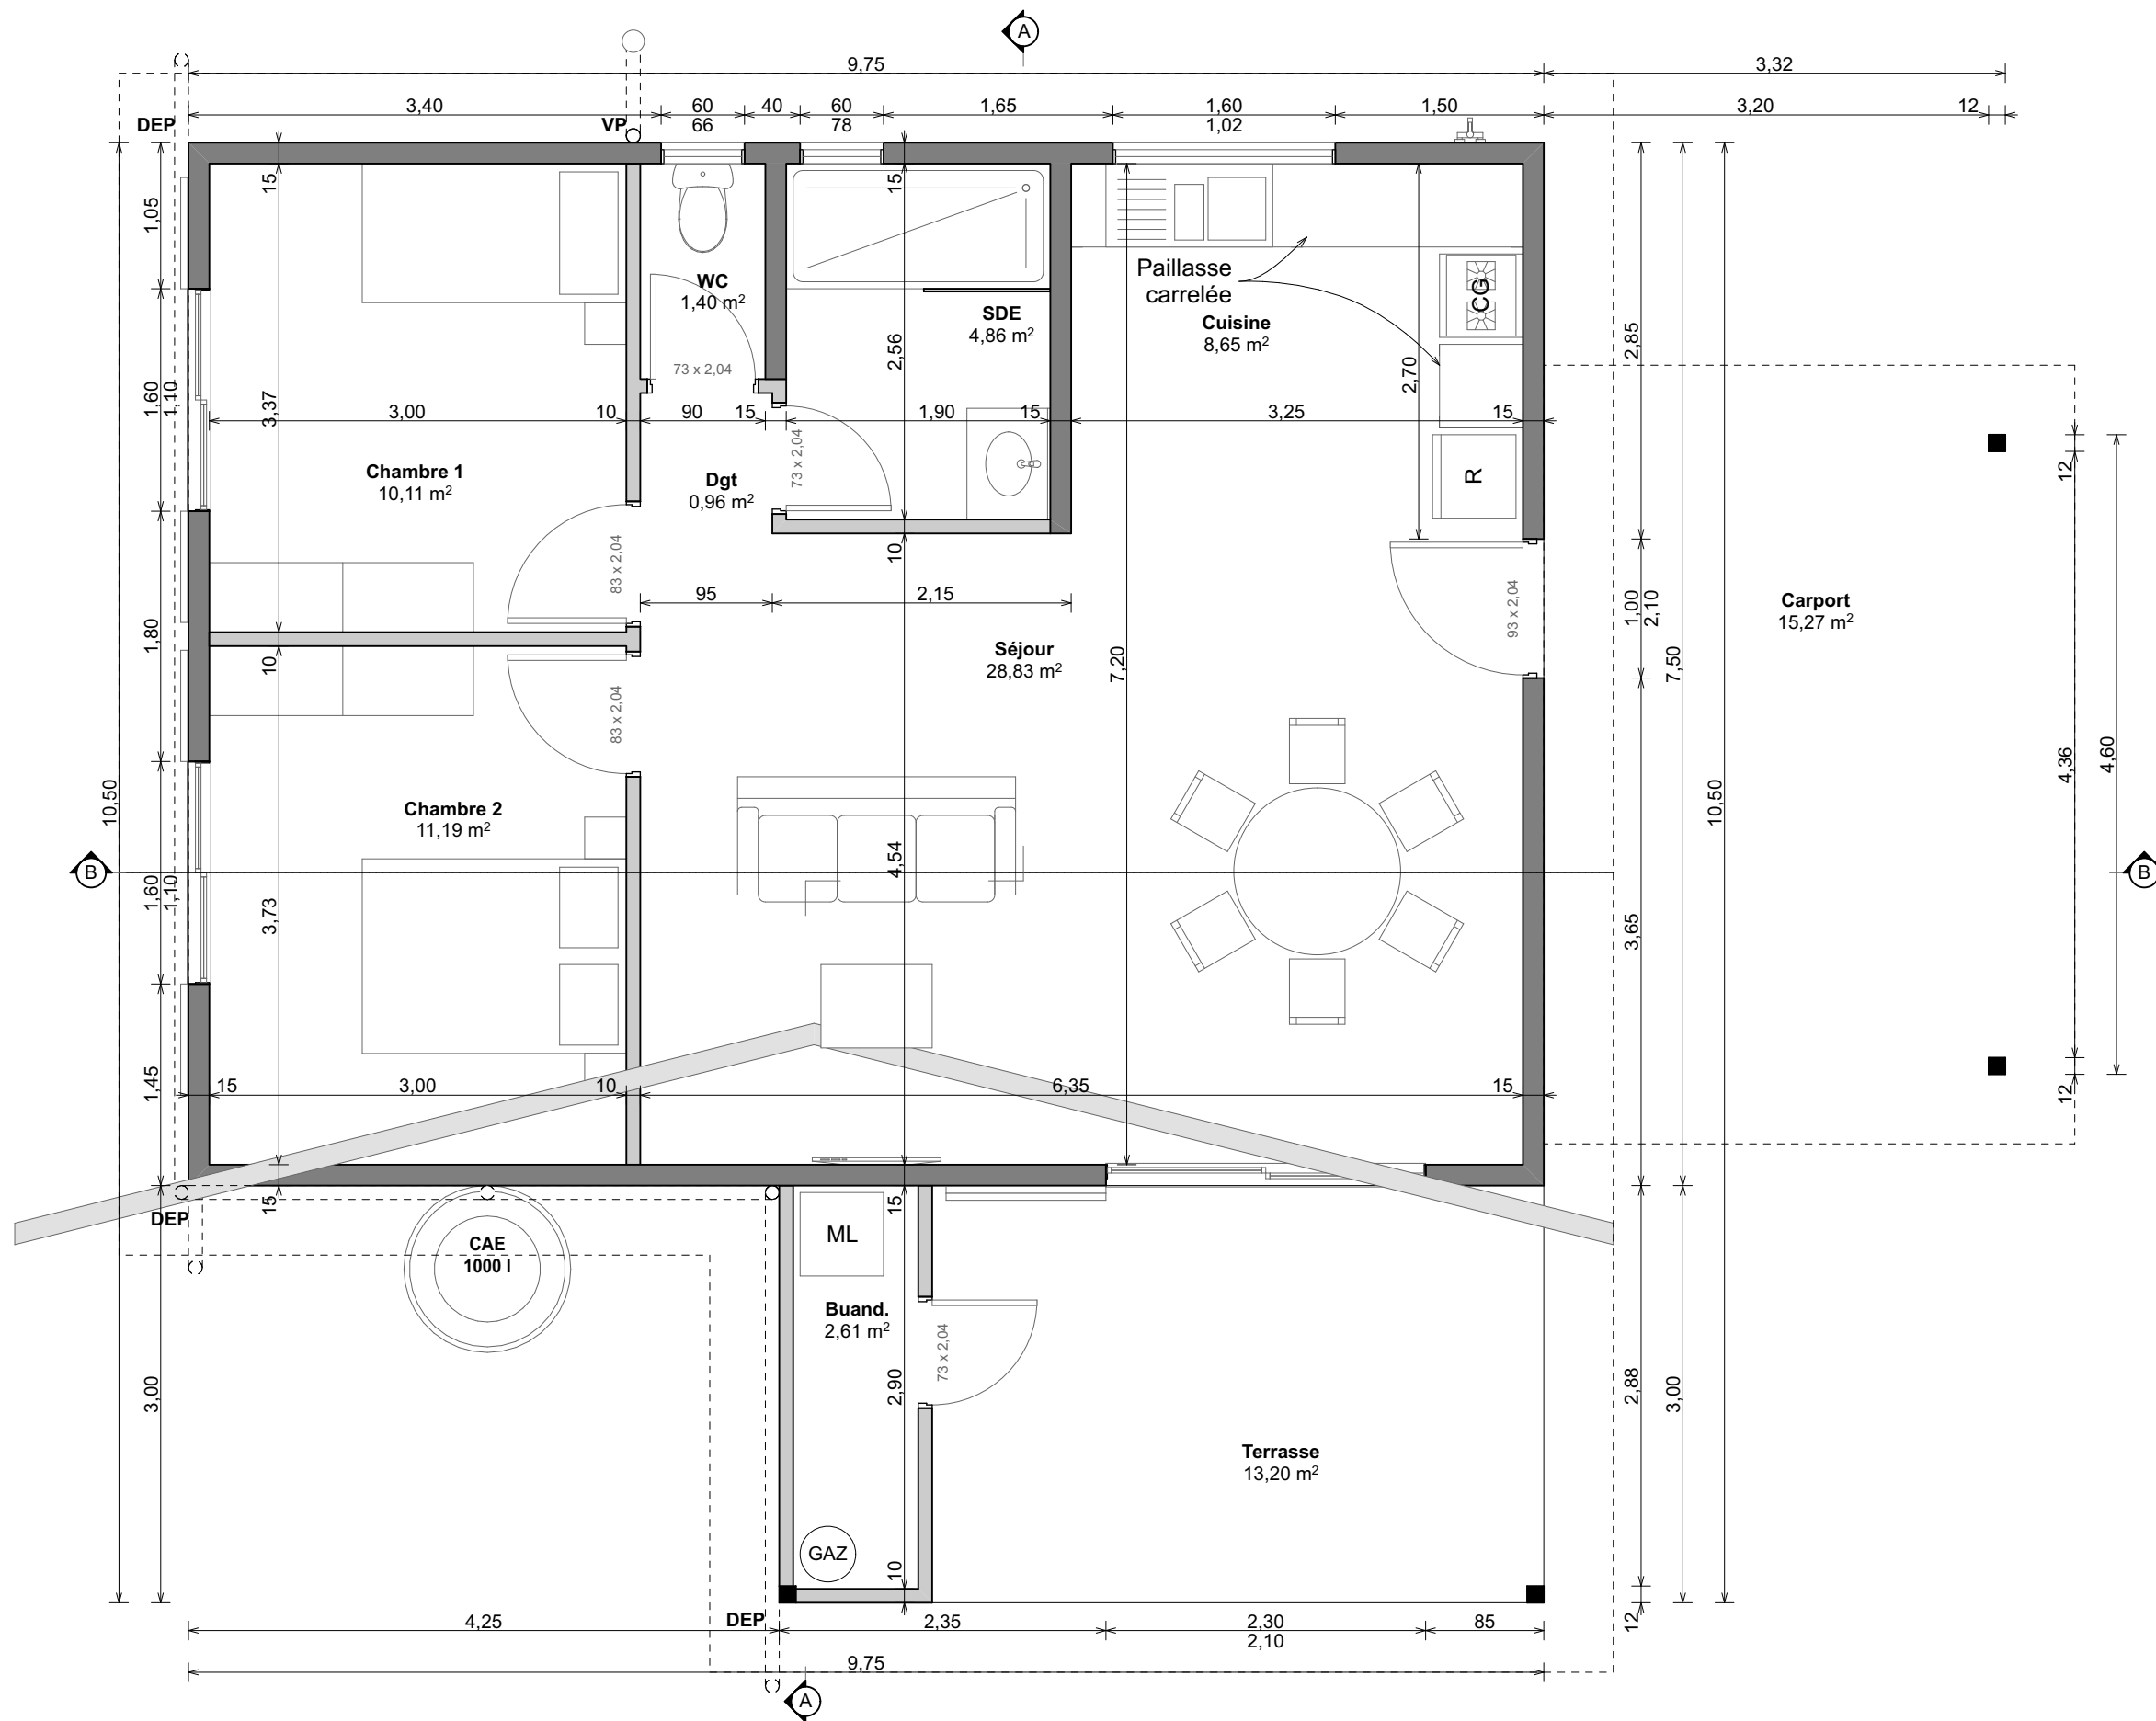

MAITRE DE L'OUVRAGE :



CONSTRUCTEUR :



MAITRE DE L'OEUVRE :



Surfaces Habitables

Buand.	2,61
Chambre 1	10,11
Chambre 2	11,19
Cuisine	8,65
Dgt	0,96
SDE	4,86
Séjour	28,83
WC	1,40
68,61 m ²	

Surfaces Annexes

Carport	15,27
Terrasse	13,20
28,47 m ²	

SHAB pondérée = 82,84 m²

Villa F3 Standard :
VUE EN PLAN


Lotissement GOU ME WEE

Koohné - Province Nord


19/11/2015

Page n°

01

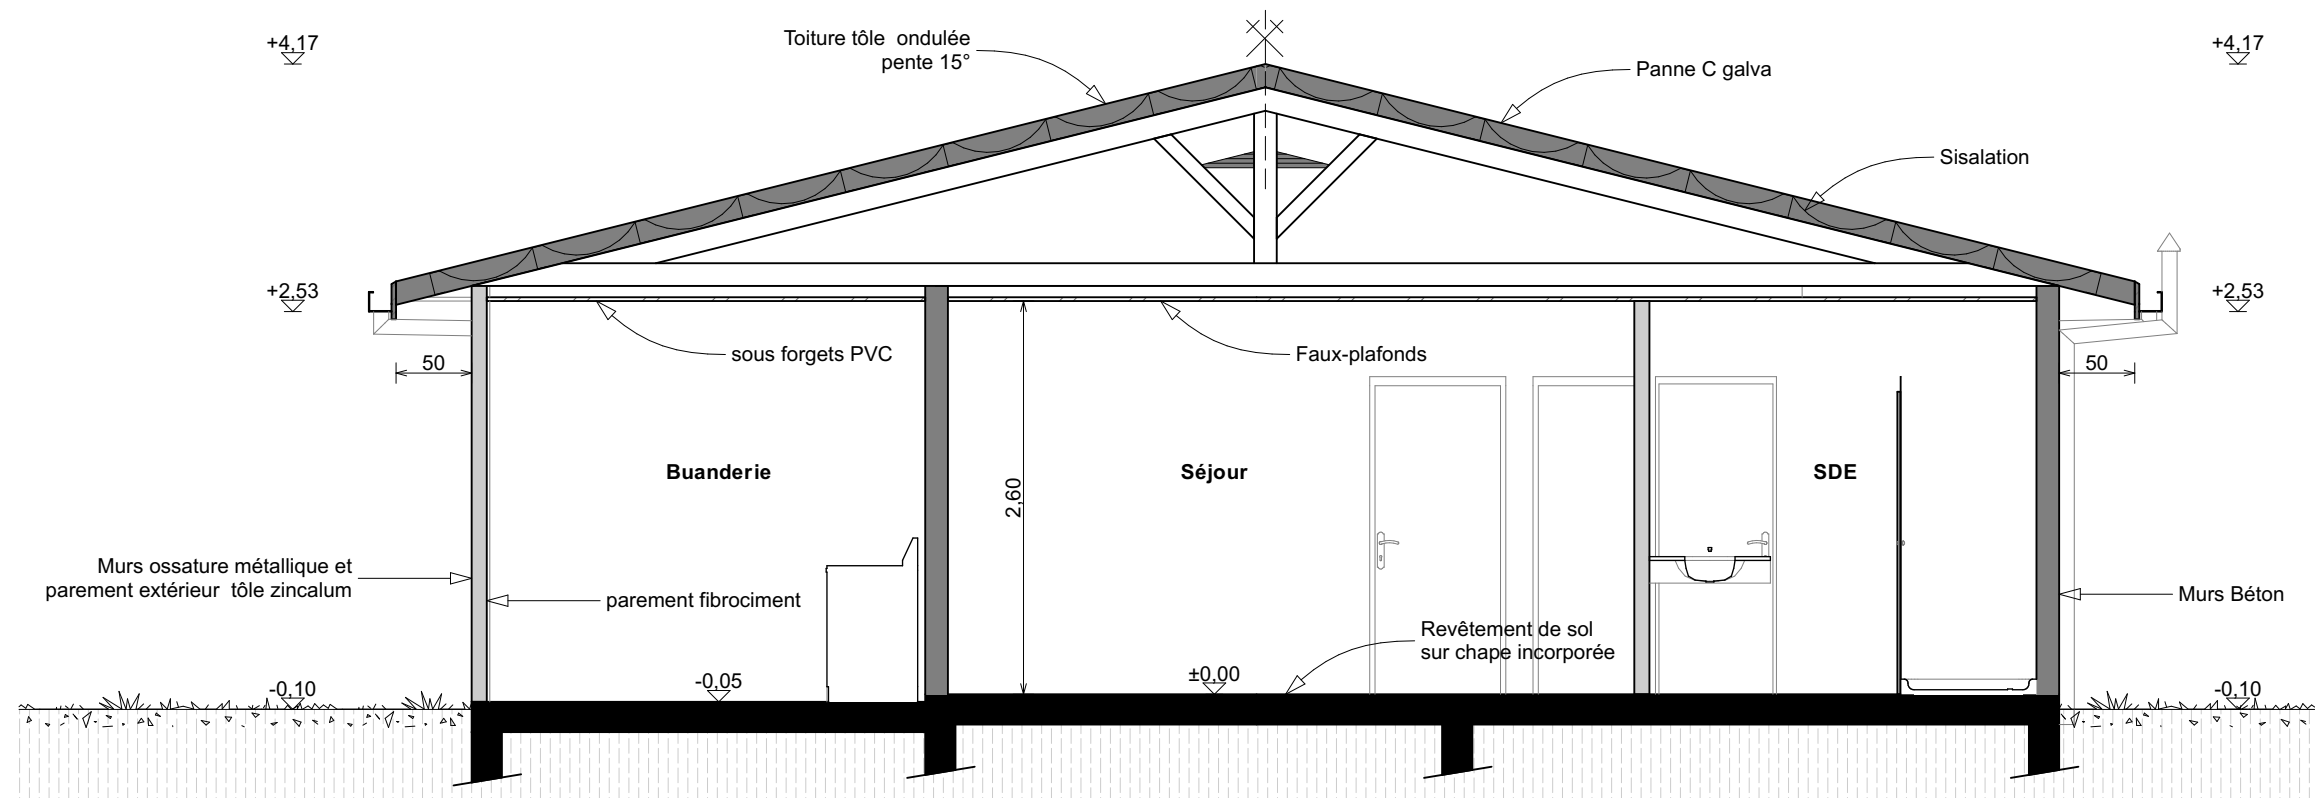

A

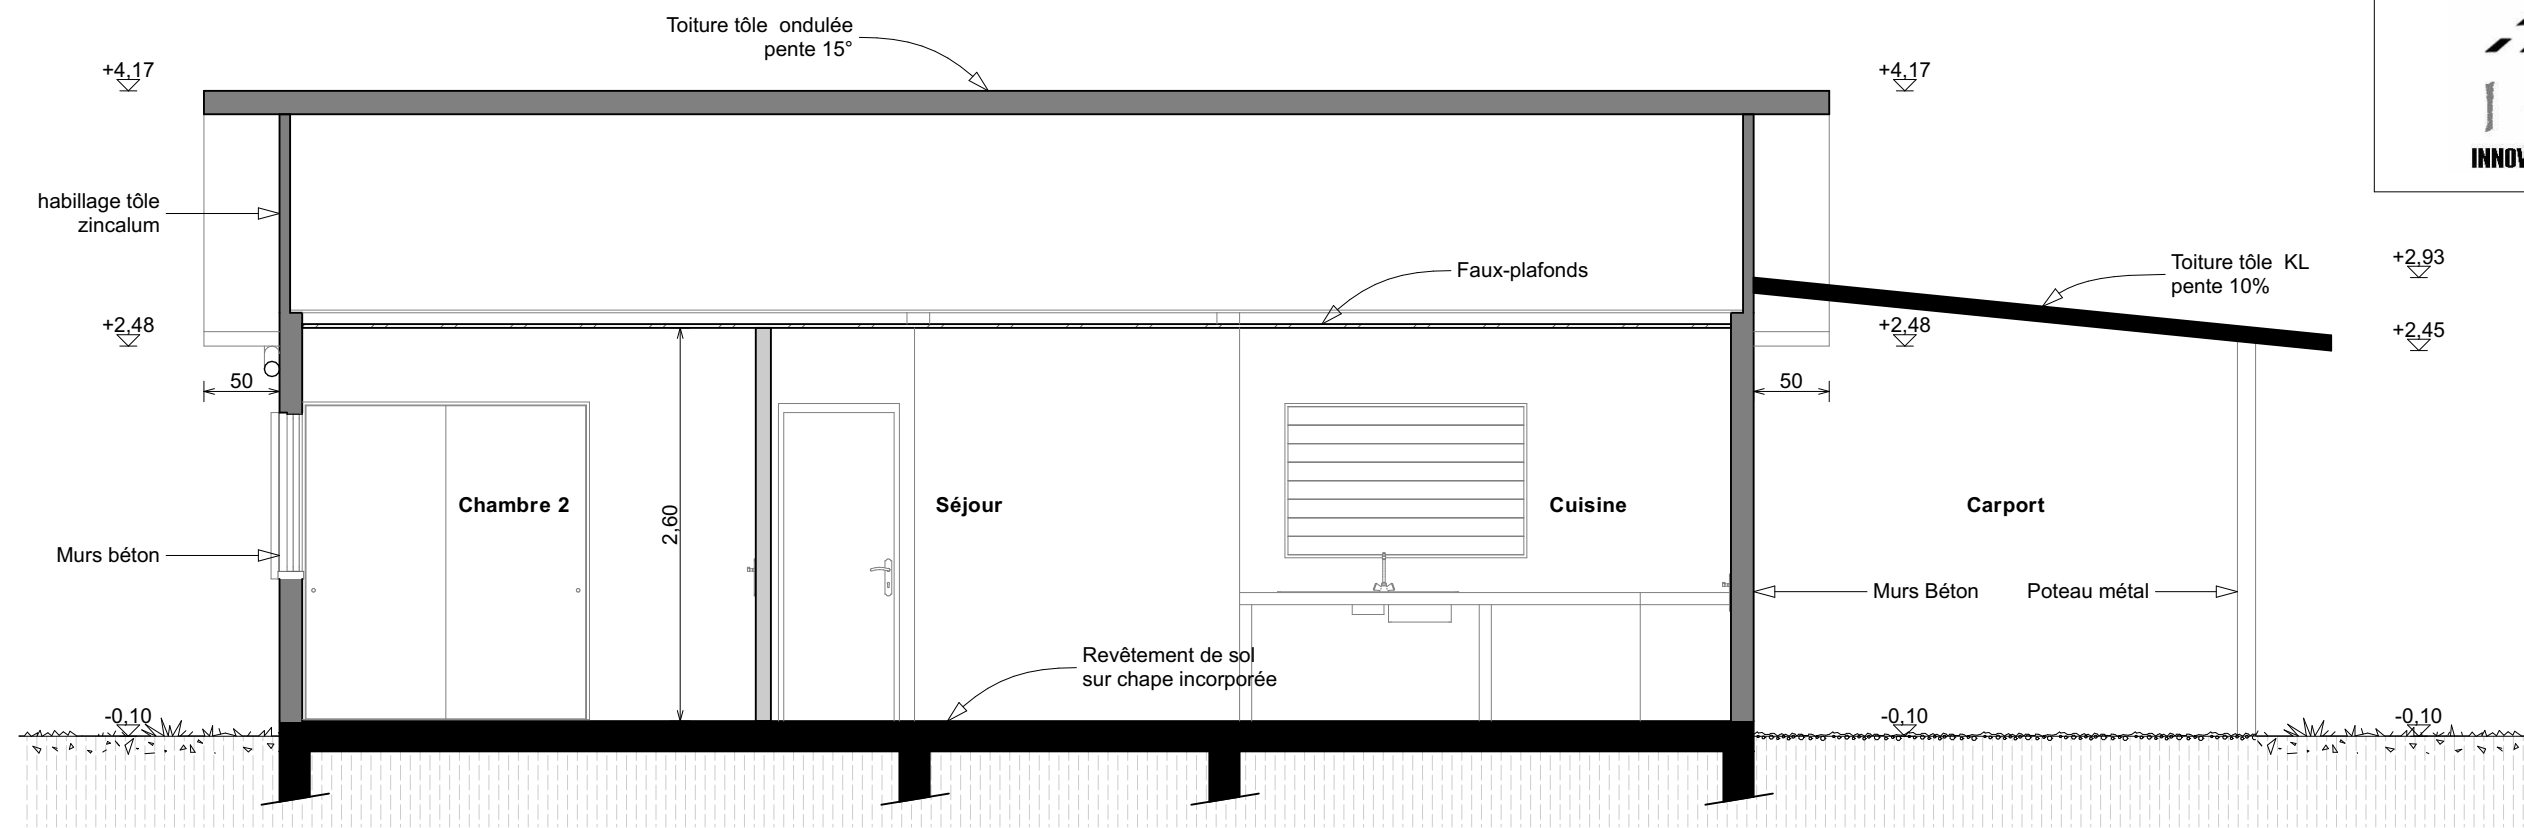

B

MAITRE DE L'OUVRAGE :




filiale du
fonds
social
de l'habitat
Bien plus qu'un toit

CONSTRUCTEUR :



MAITRE DE L'OEUVRE :

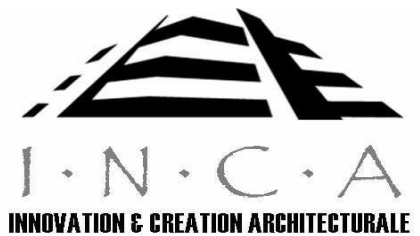

Villa F3 Standard : COUPES

Lotissement GOU ME WEE

Koohné - Province Nord


19/11/2015

Page n°

02



Façade 3

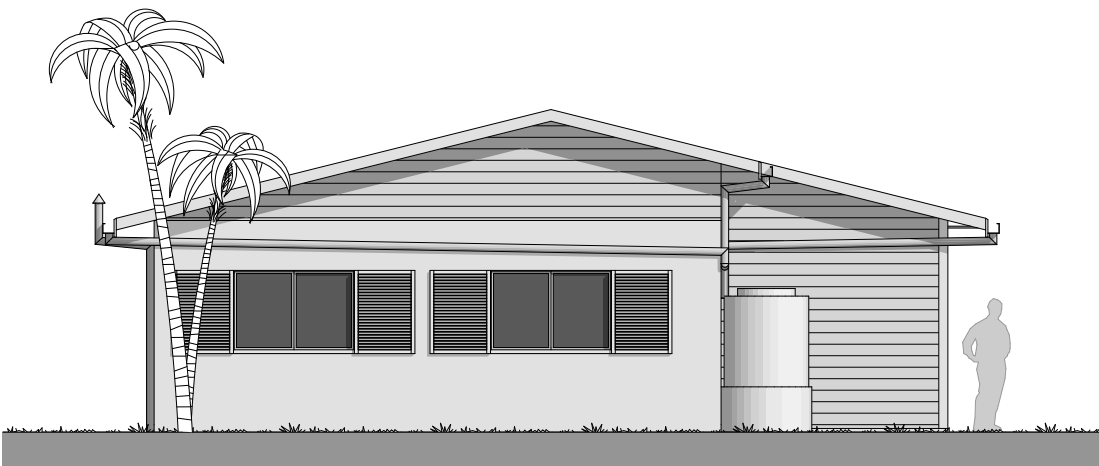

Façade 4



Façade 1



Façade 2


MAITRE DE L'OUVRAGE :




CONSTRUCTEUR :



MAITRE DE L'OEUVRE :

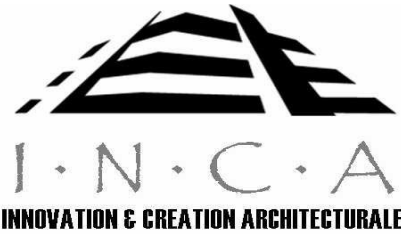

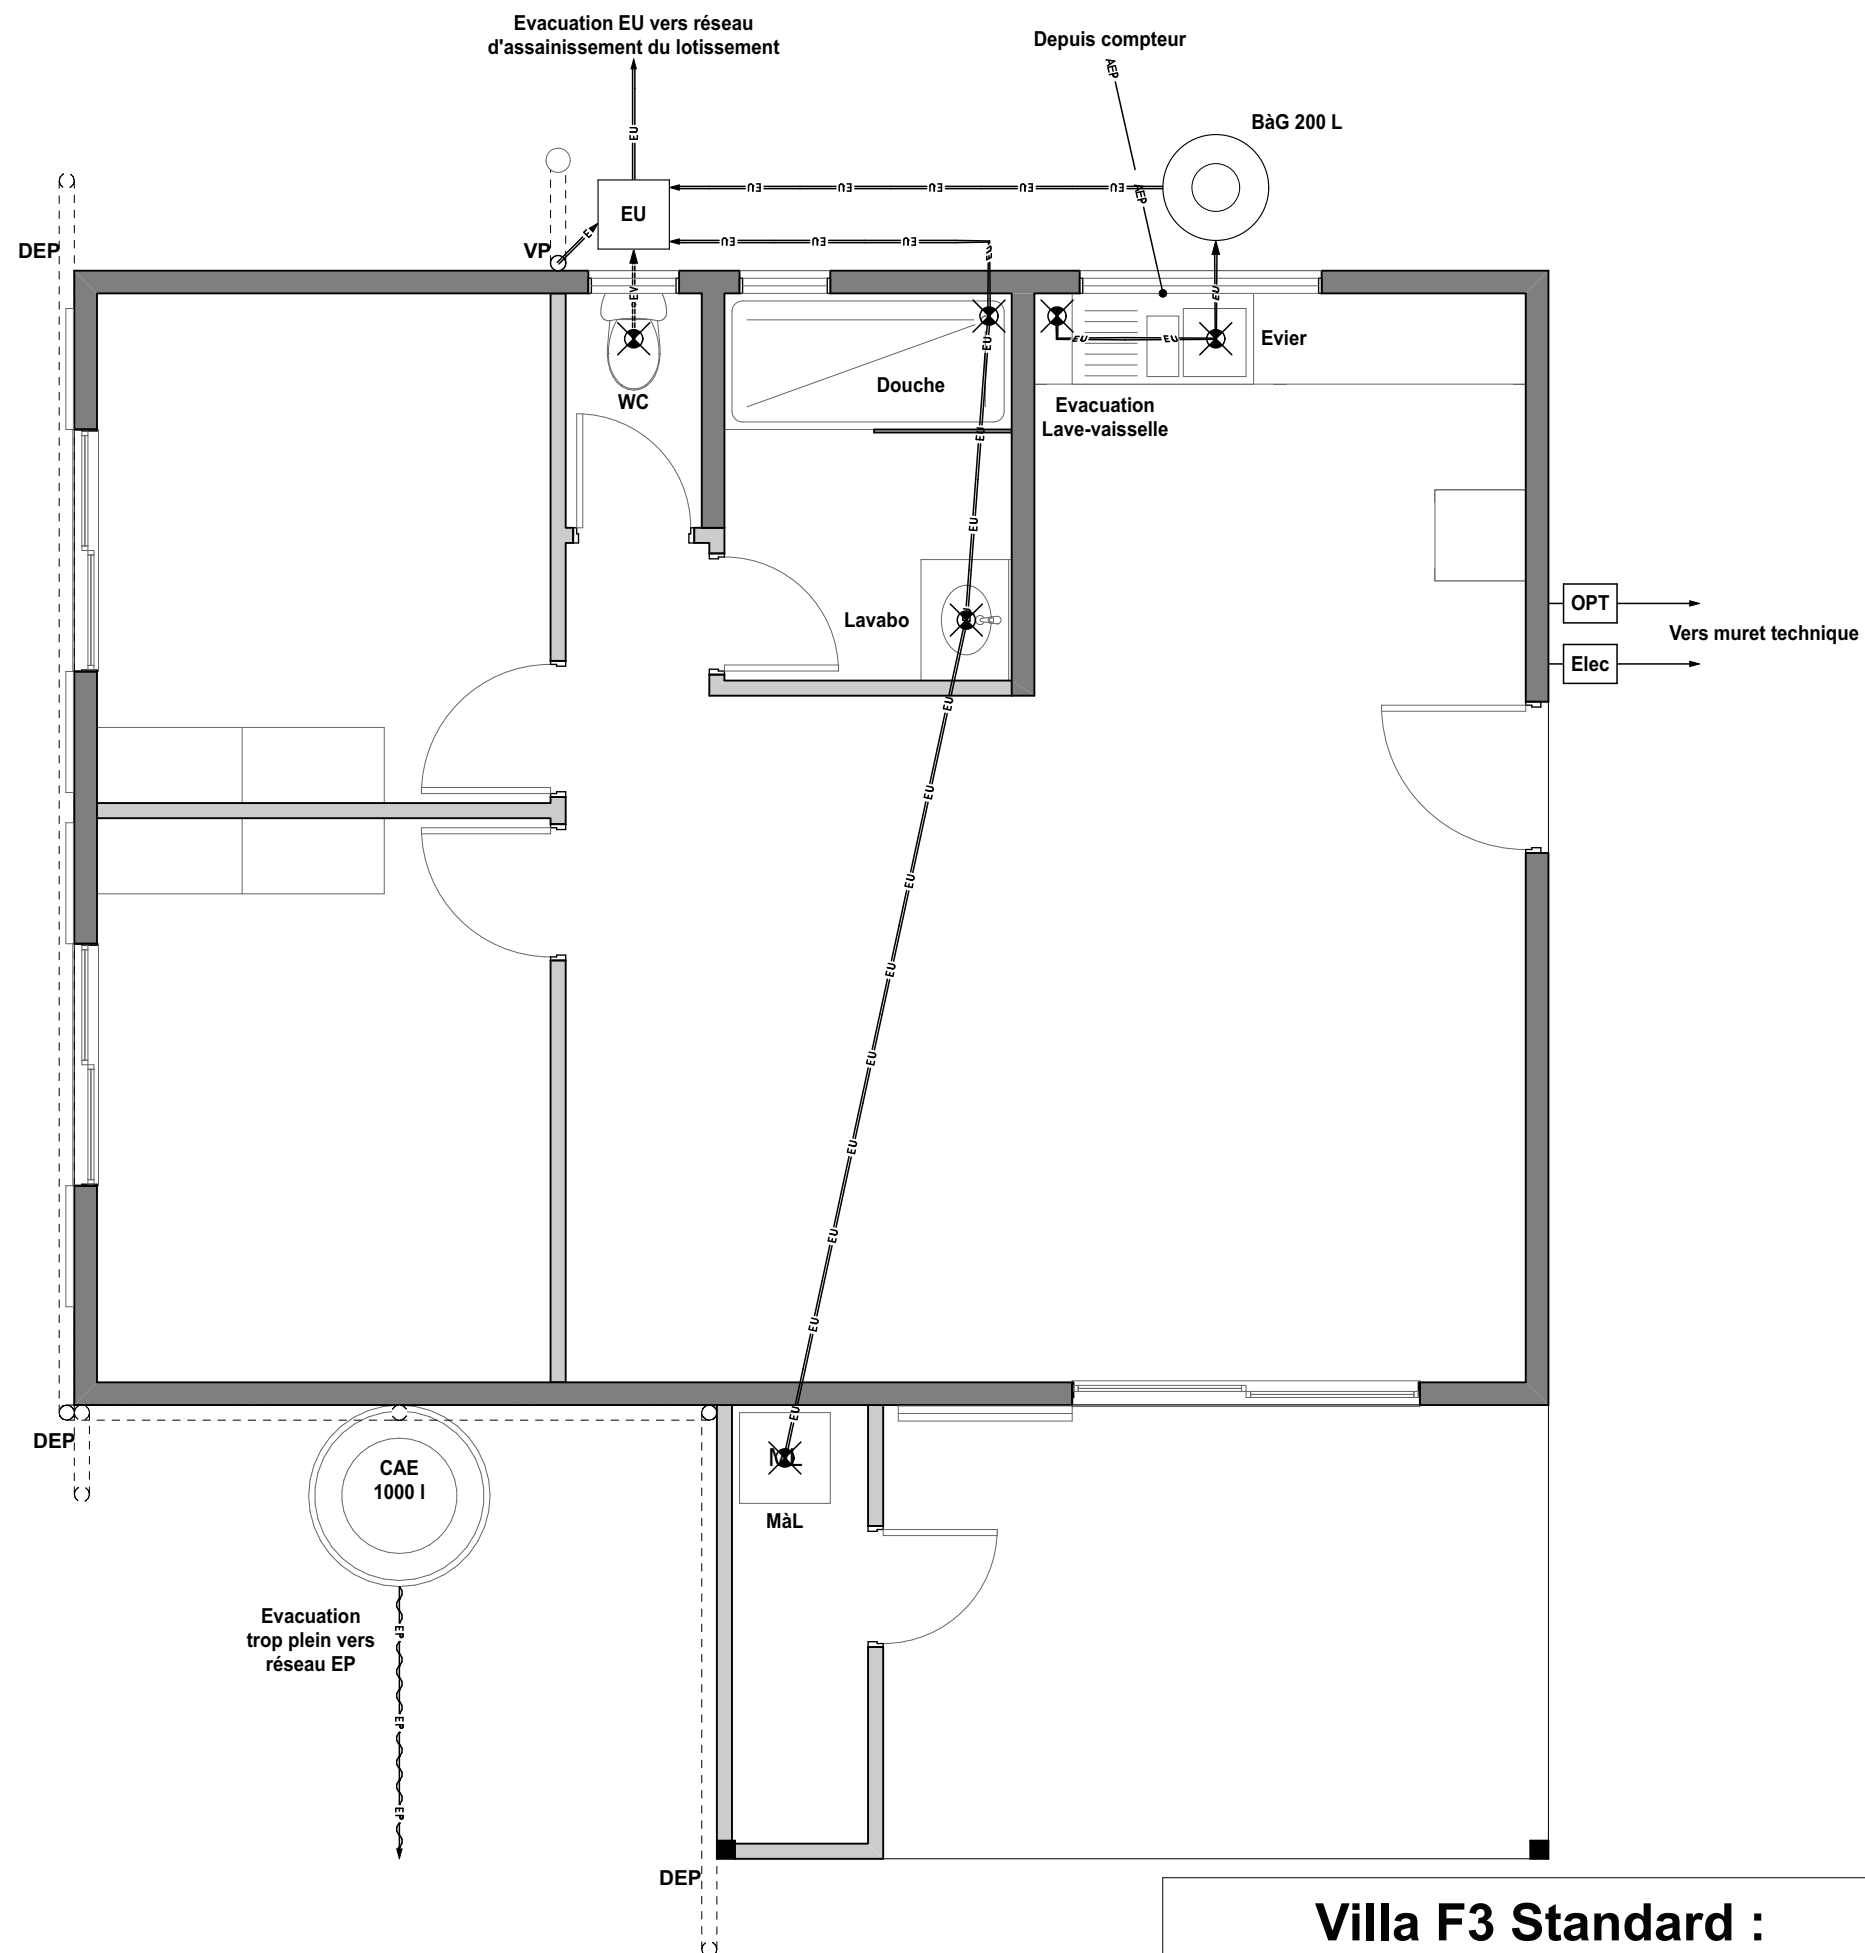


MAITRE DE L'OUVRAGE :



CONSTRUCTEUR :



MAITRE DE L'OEUVRE :

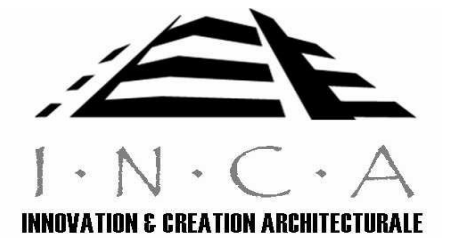

Villa F3 Standard :
RESEAUX DIVERS


Lotissement GOU ME WEE

Koohné - Province Nord

19/11/2015

Page n°

04

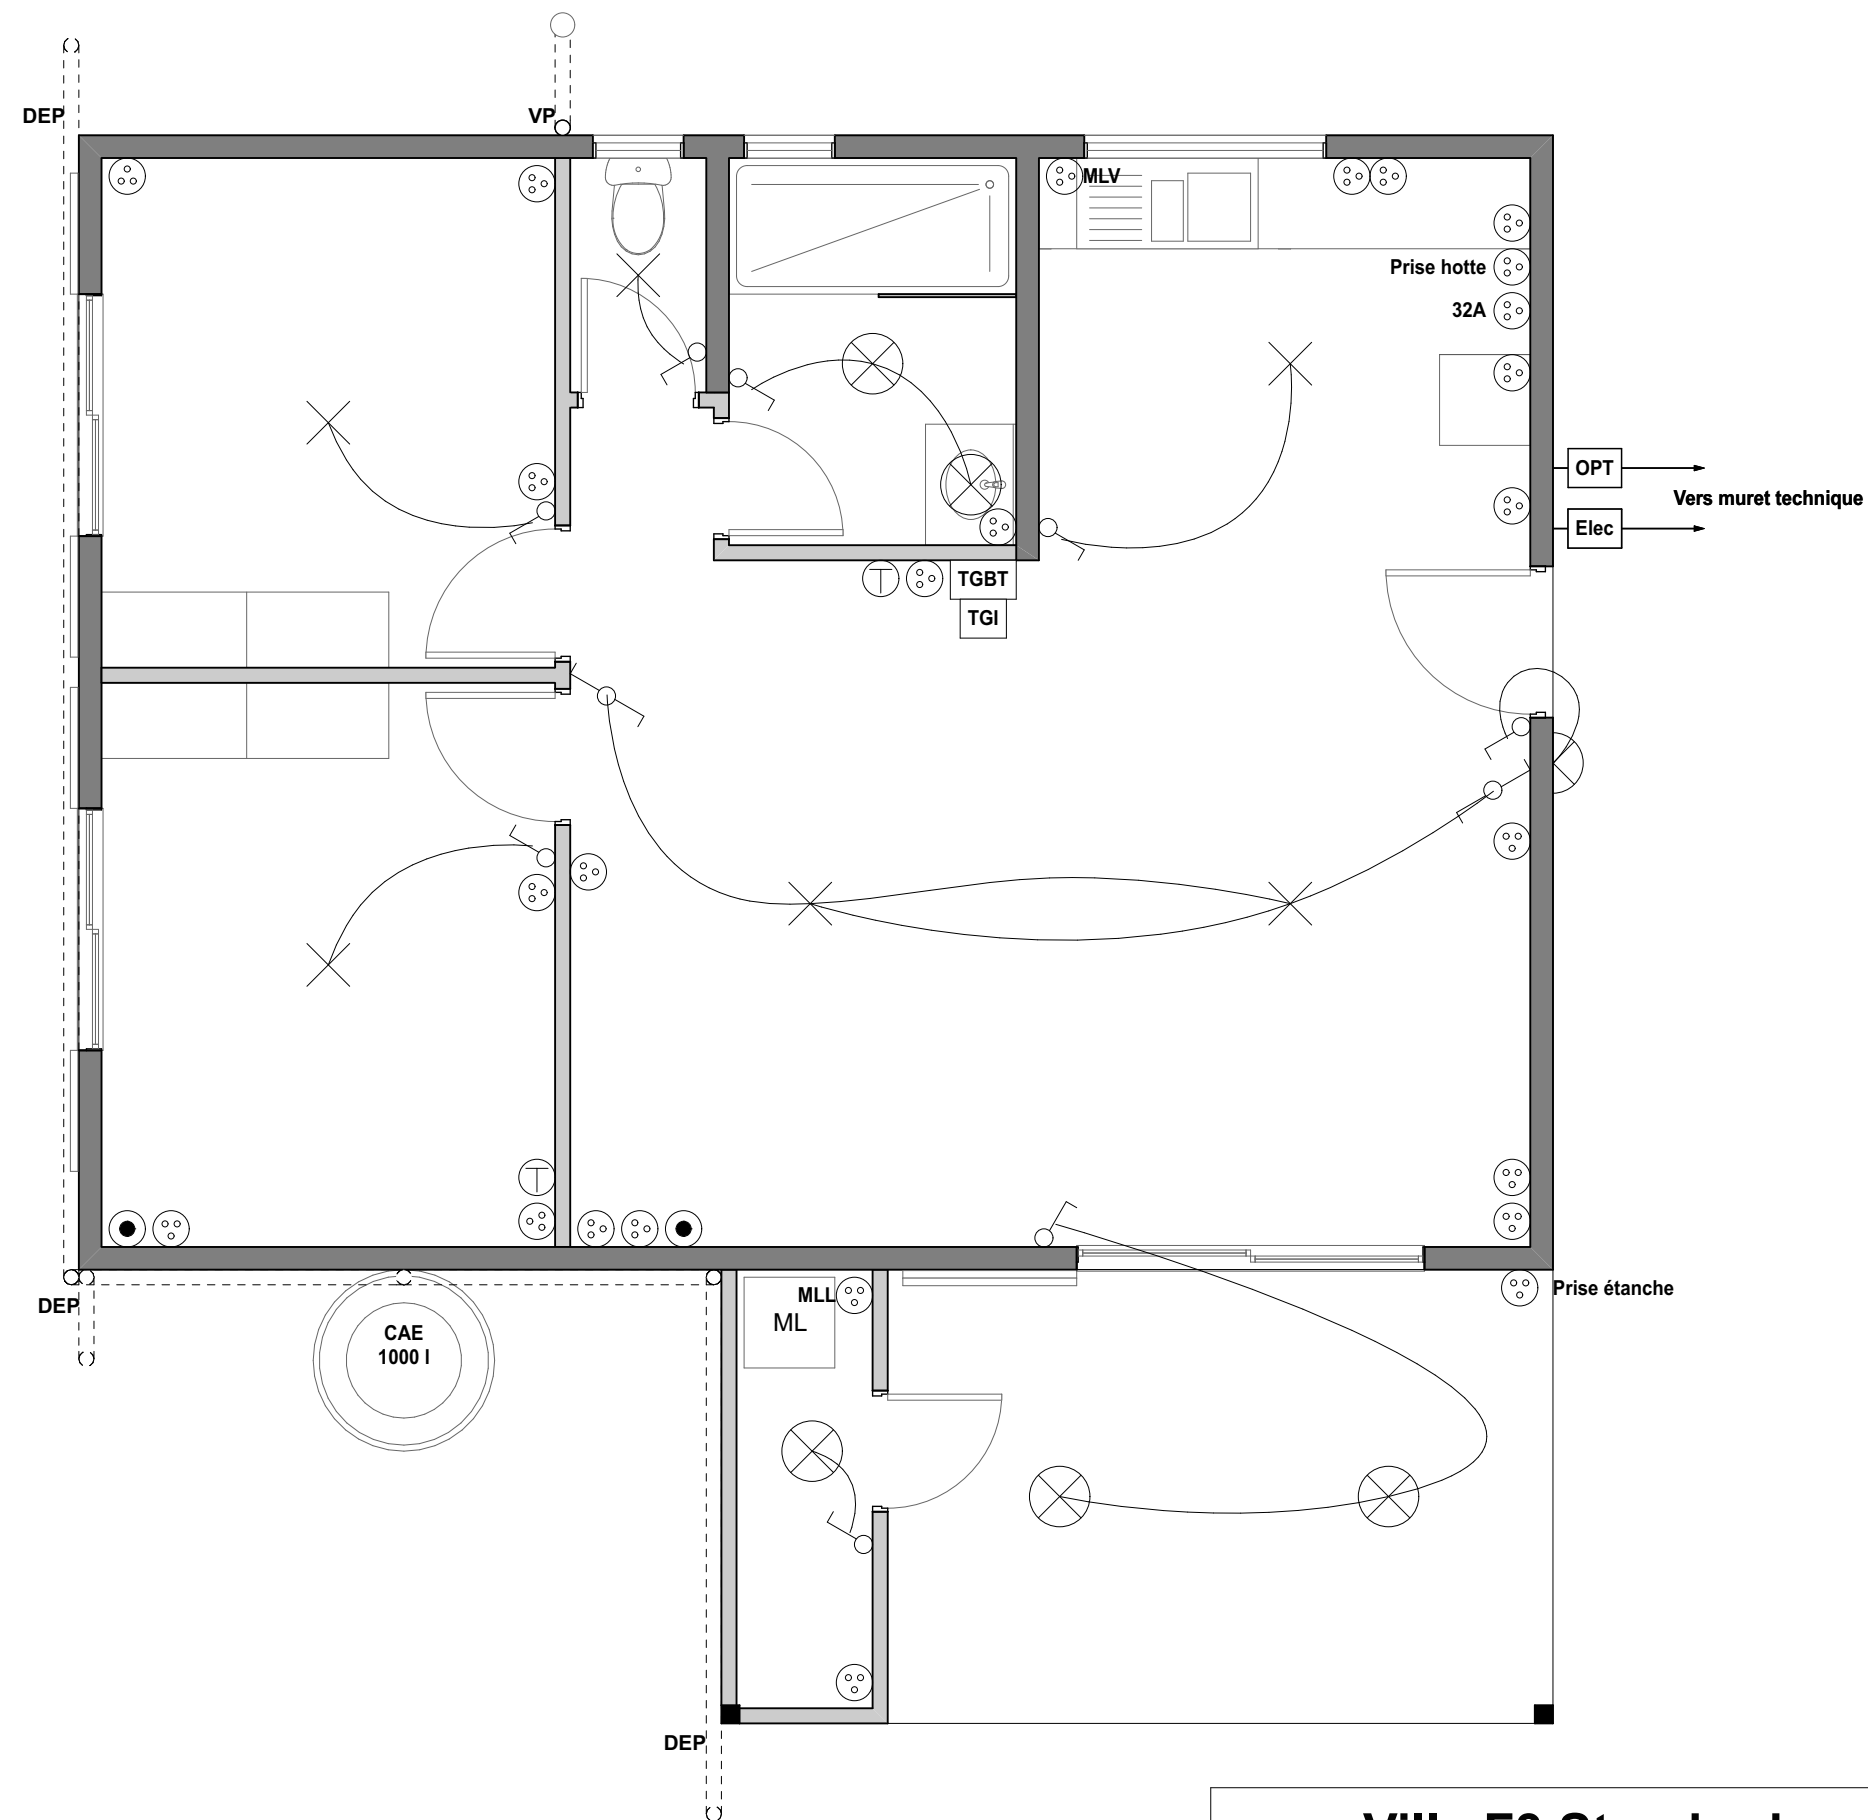

MAITRE DE L'OUVRAGE :



CONSTRUCTEUR :



MAITRE DE L'OEUVRE :



-  Prise de courant bipolaire avec conducteur de protection
-  Interrupteur
-  Interrupteur unipolaire à va-et-vient
-  Plafonnier
-  dispositif DCL
-  Prise téléphone
-  PC TV

Villa F3 Standard :
ELECTRICITE

Lotissement GOU ME WEE

Koohné - Province Nord

19/11/2015

Page n°

05