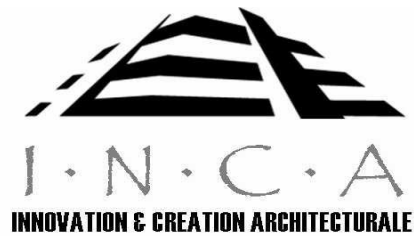


MAITRE DE L'OUVRAGE :
 
CONSTRUCTEUR :

MAITRE DE L'OEUVRE :


Koohné - Province Nord


Lotissement GOU ME WEE

Construction de 40 villas F4 et 17 villas F3

Villa F4 Standard

SOMMAIRE :	
Page n°	Mise en page
01	VUE EN PLAN
02	COUPES
03	FACADES
04	RESEAUX DIVERS
05	ELECTRICITE - TELEPHONE

Carnets de plans

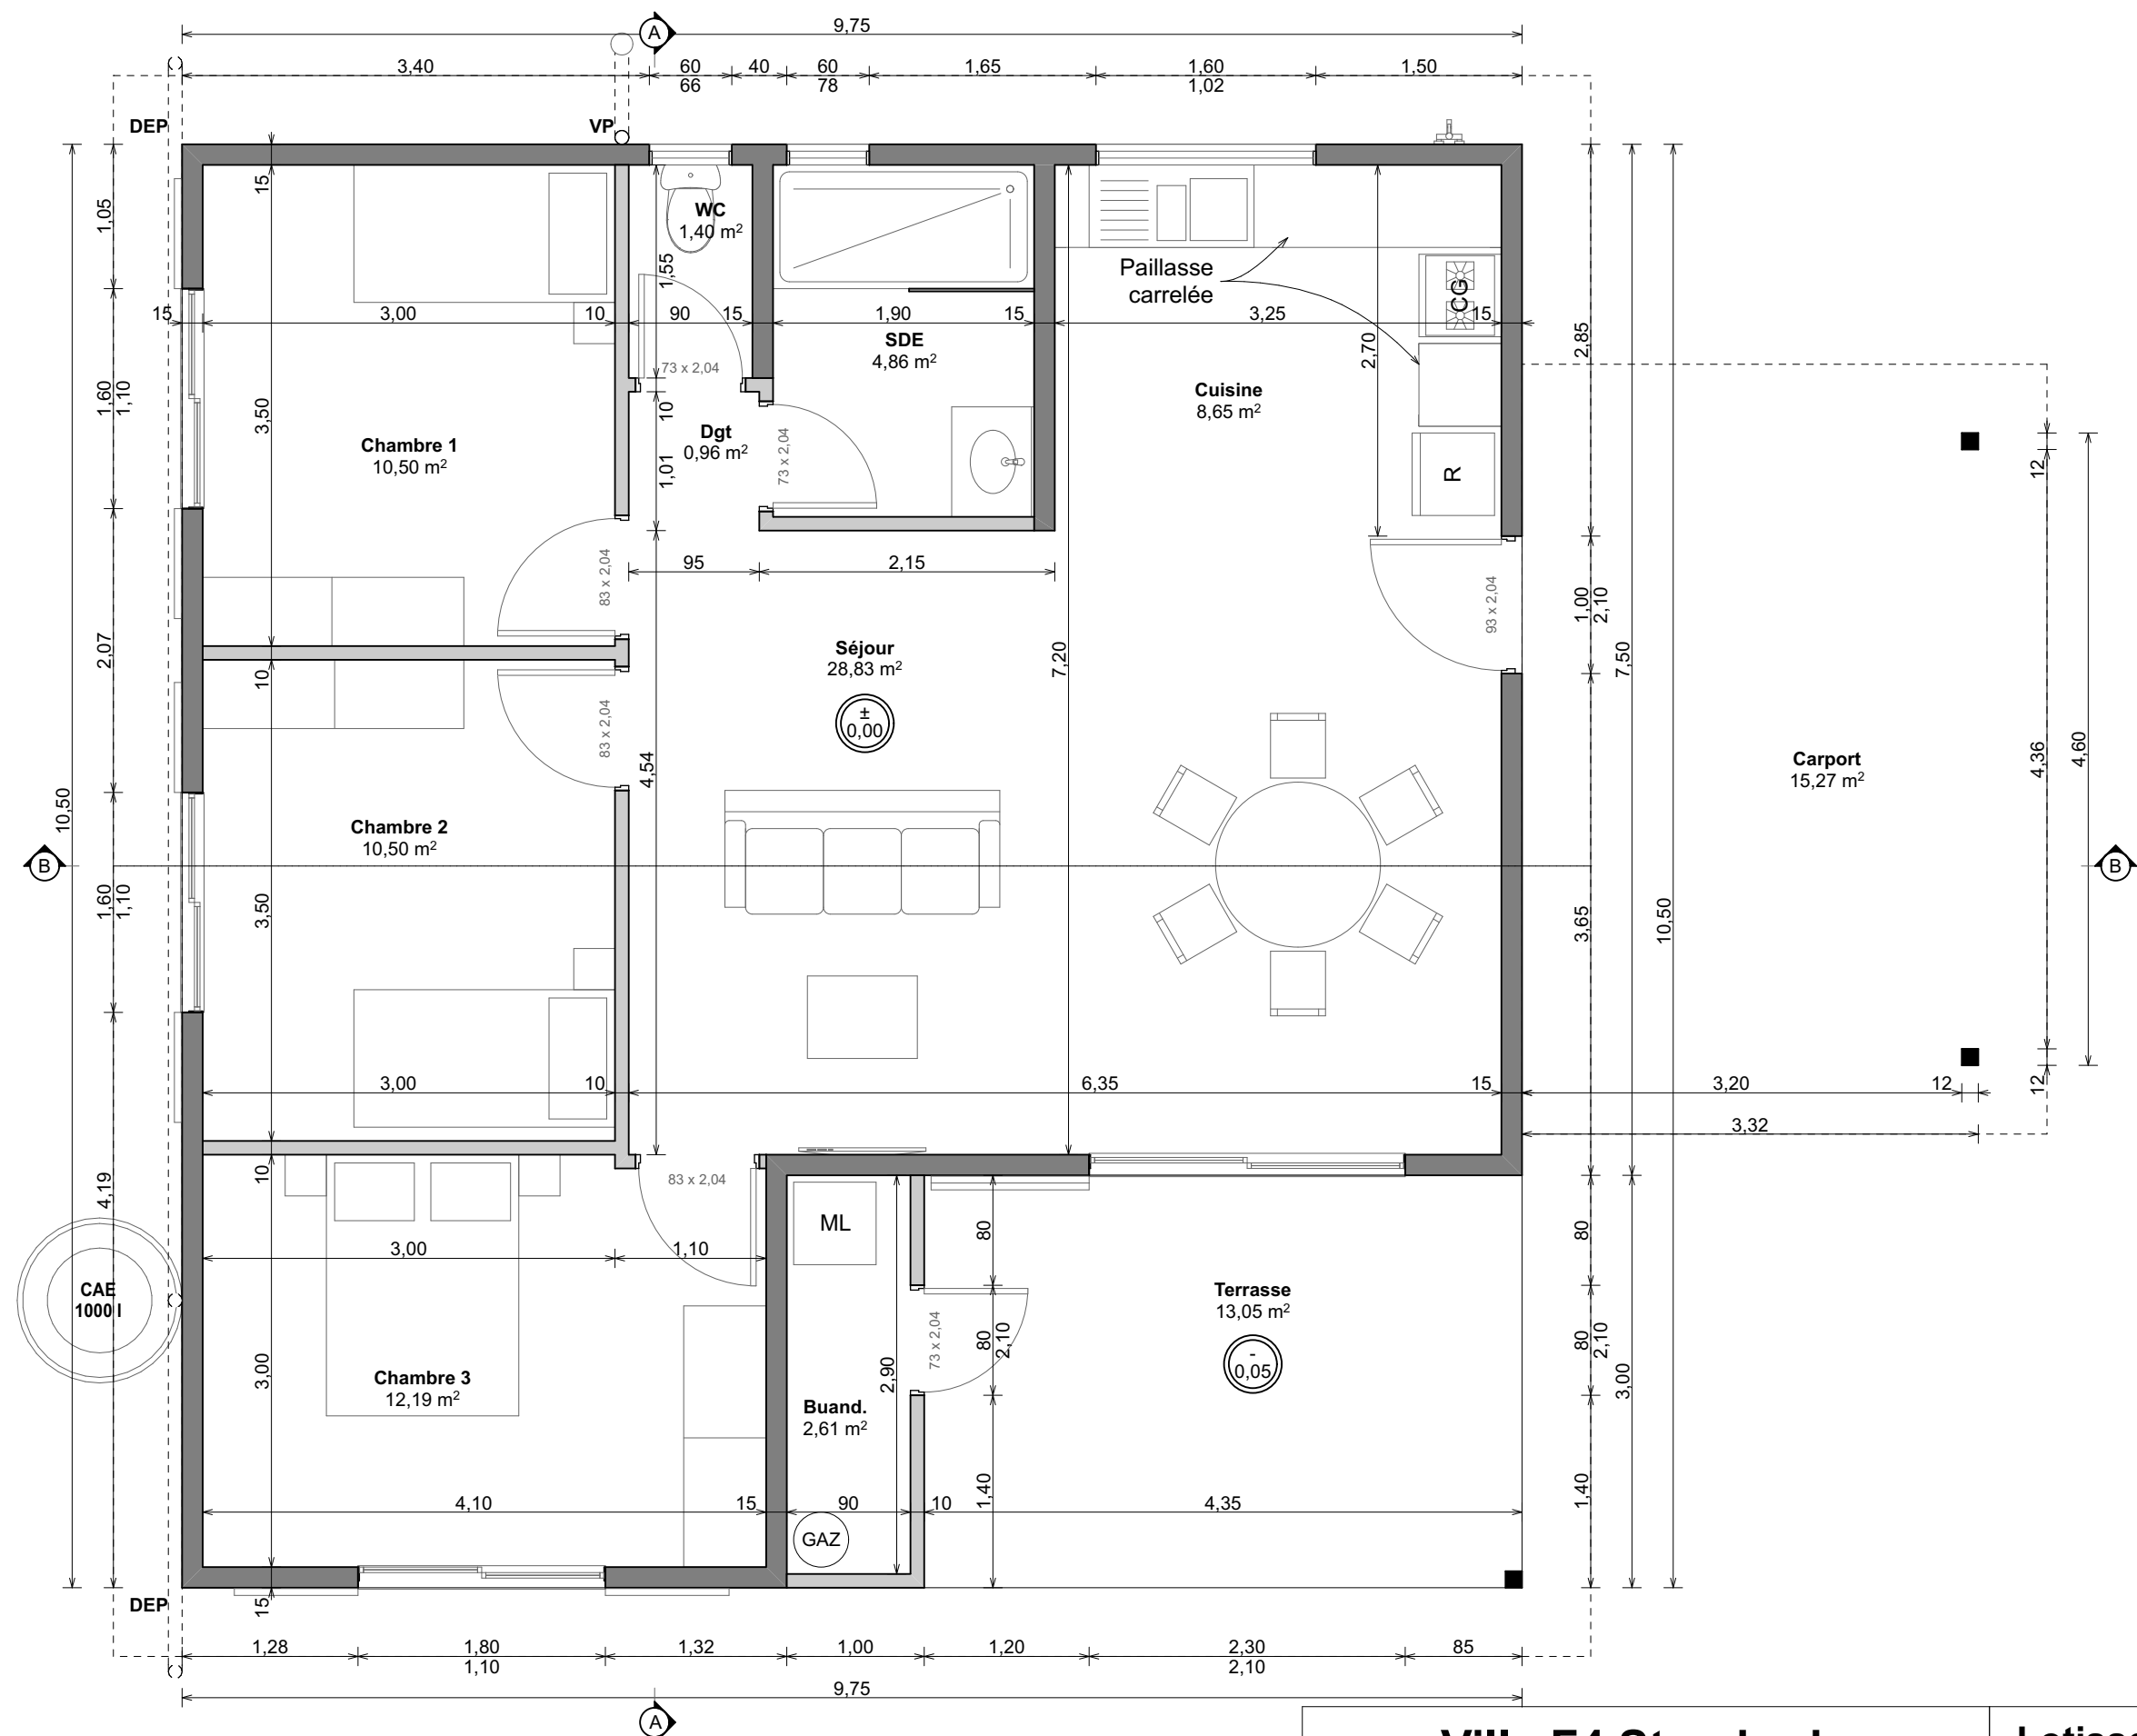


MAITRE DE L'OUVRAGE :



CONSTRUCTEUR :



MAITRE DE L'OEUVRE :

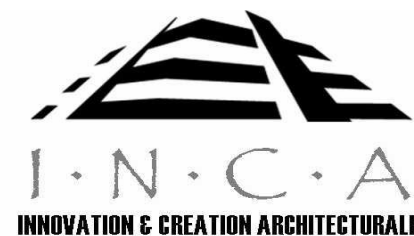

Surfaces Habitables

Buand.	2,61
Chambre 1	10,50
Chambre 2	10,50
Chambre 3	12,19
Cuisine	8,65
Dgt	0,96
SDE	4,86
Séjour	28,83
WC	1,40
80,50 m²	

Surfaces Annexes

Carport	15,27
Terrasse	13,05
28,32 m²	

SHAB pondérée = 94,66 m²


Villa F4 Standard :
VUE EN PLAN

Lotissement GOU ME WEE
Koohné - Province Nord


19/11/2015

Page n°

01

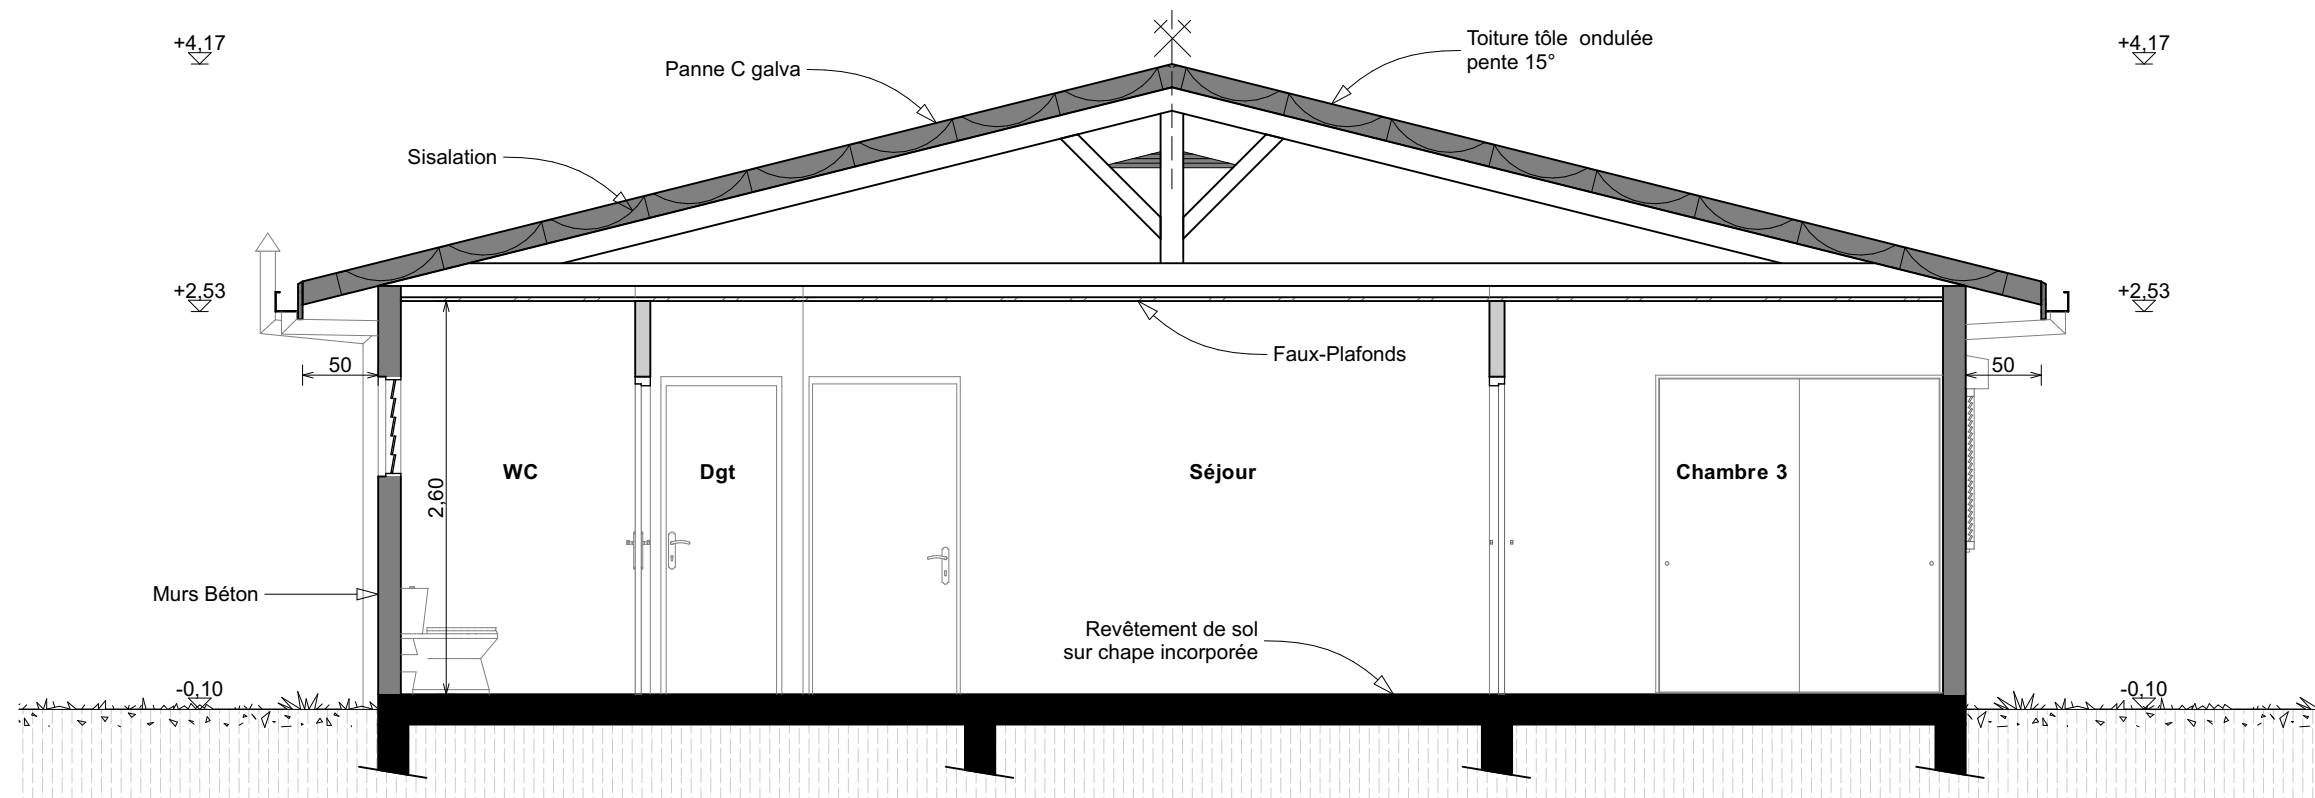

A

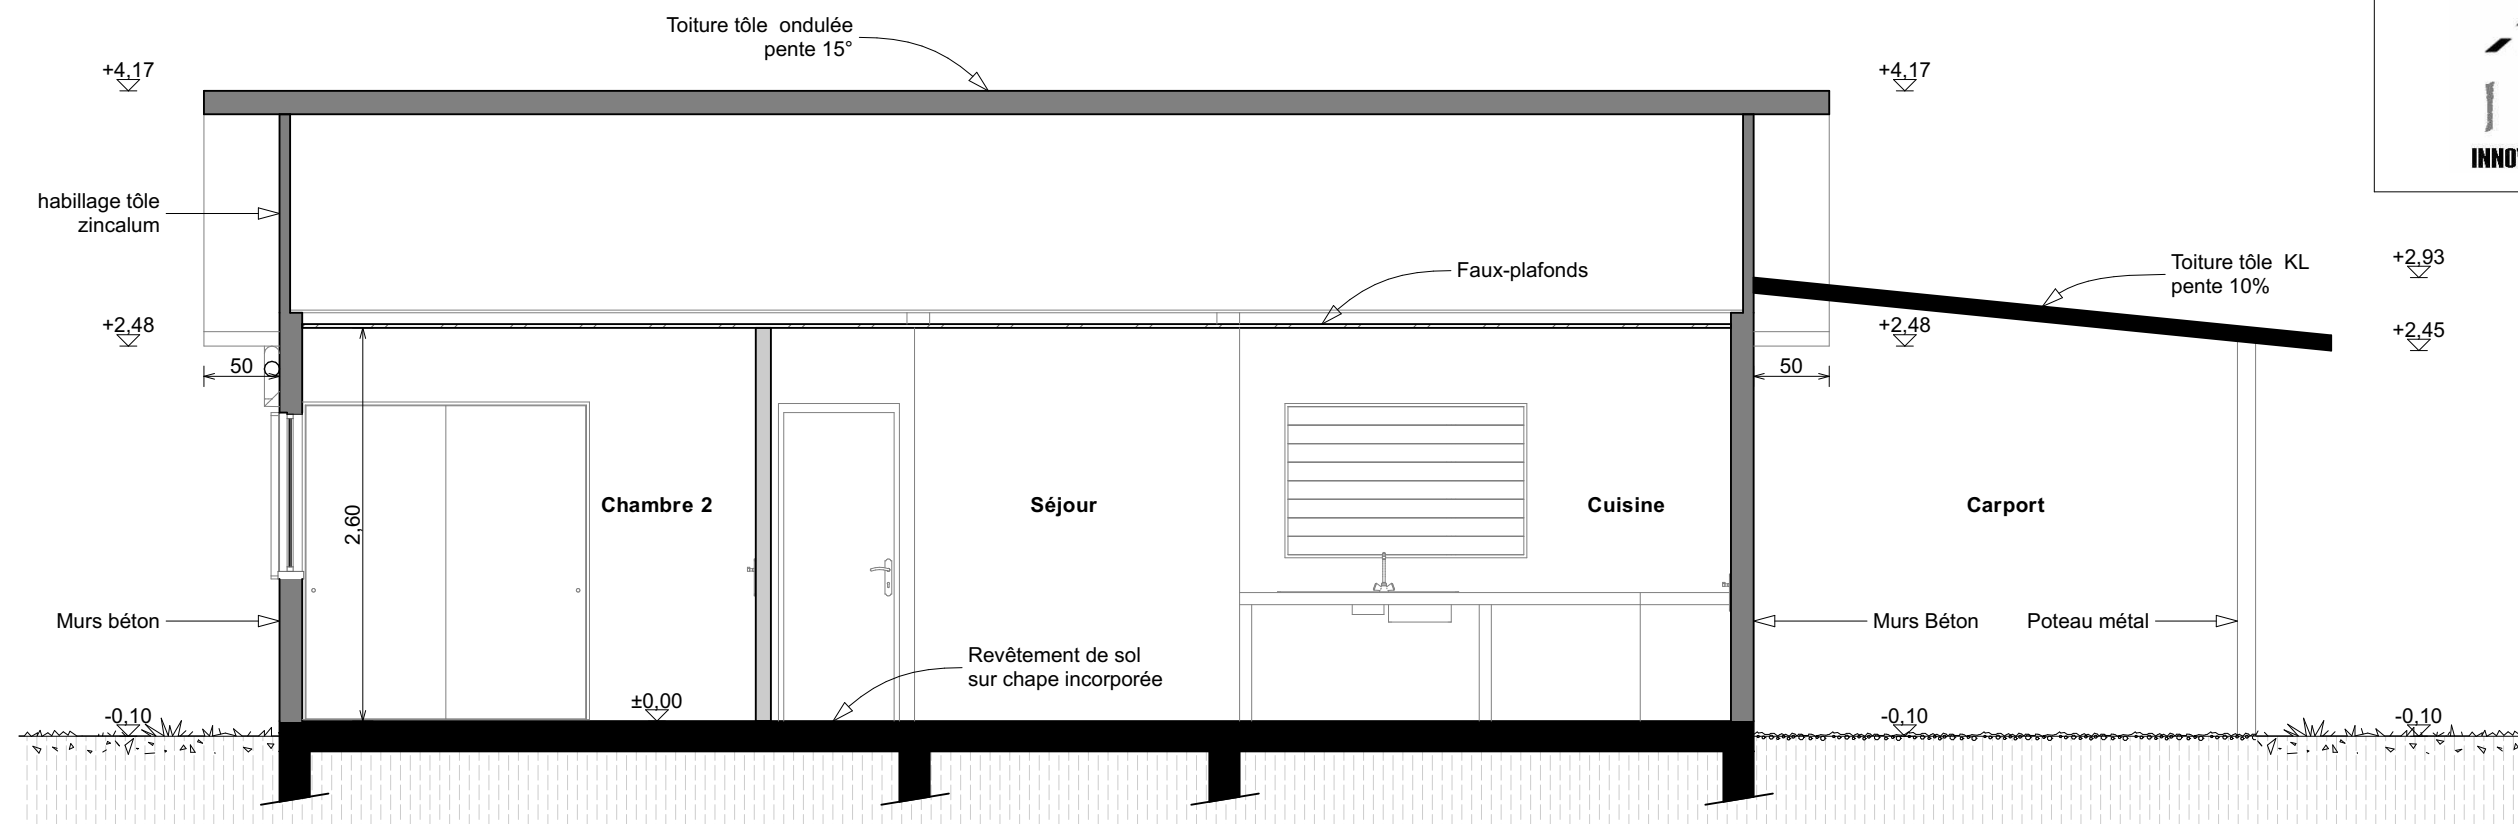


MAITRE DE L'OUVRAGE :



CONSTRUCTEUR :



MAITRE DE L'OEUVRE :

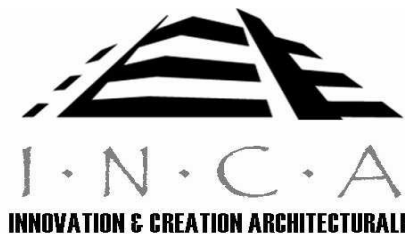

Villa F4 Standard : COUPES

Lotissement GOU ME WEE

Koohné - Province Nord


19/11/2015

Page n°

02




Façade 3

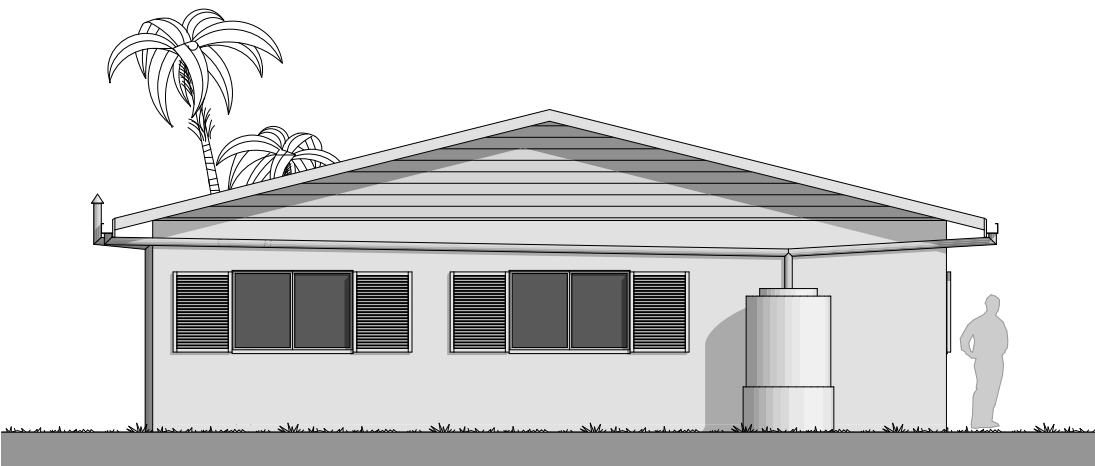

Façade 4



Façade 1

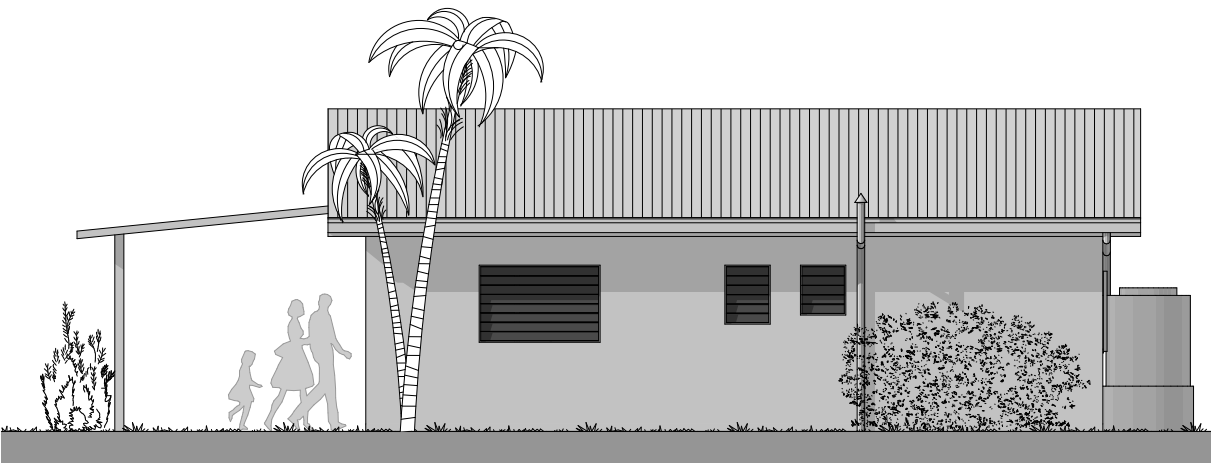

Façade 2


MAITRE DE L'OUVRAGE :




CONSTRUCTEUR :



MAITRE DE L'OEUVRE :

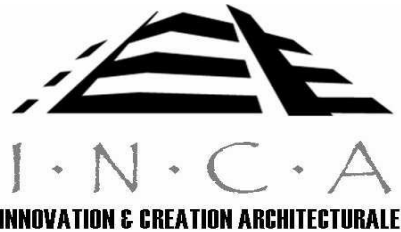

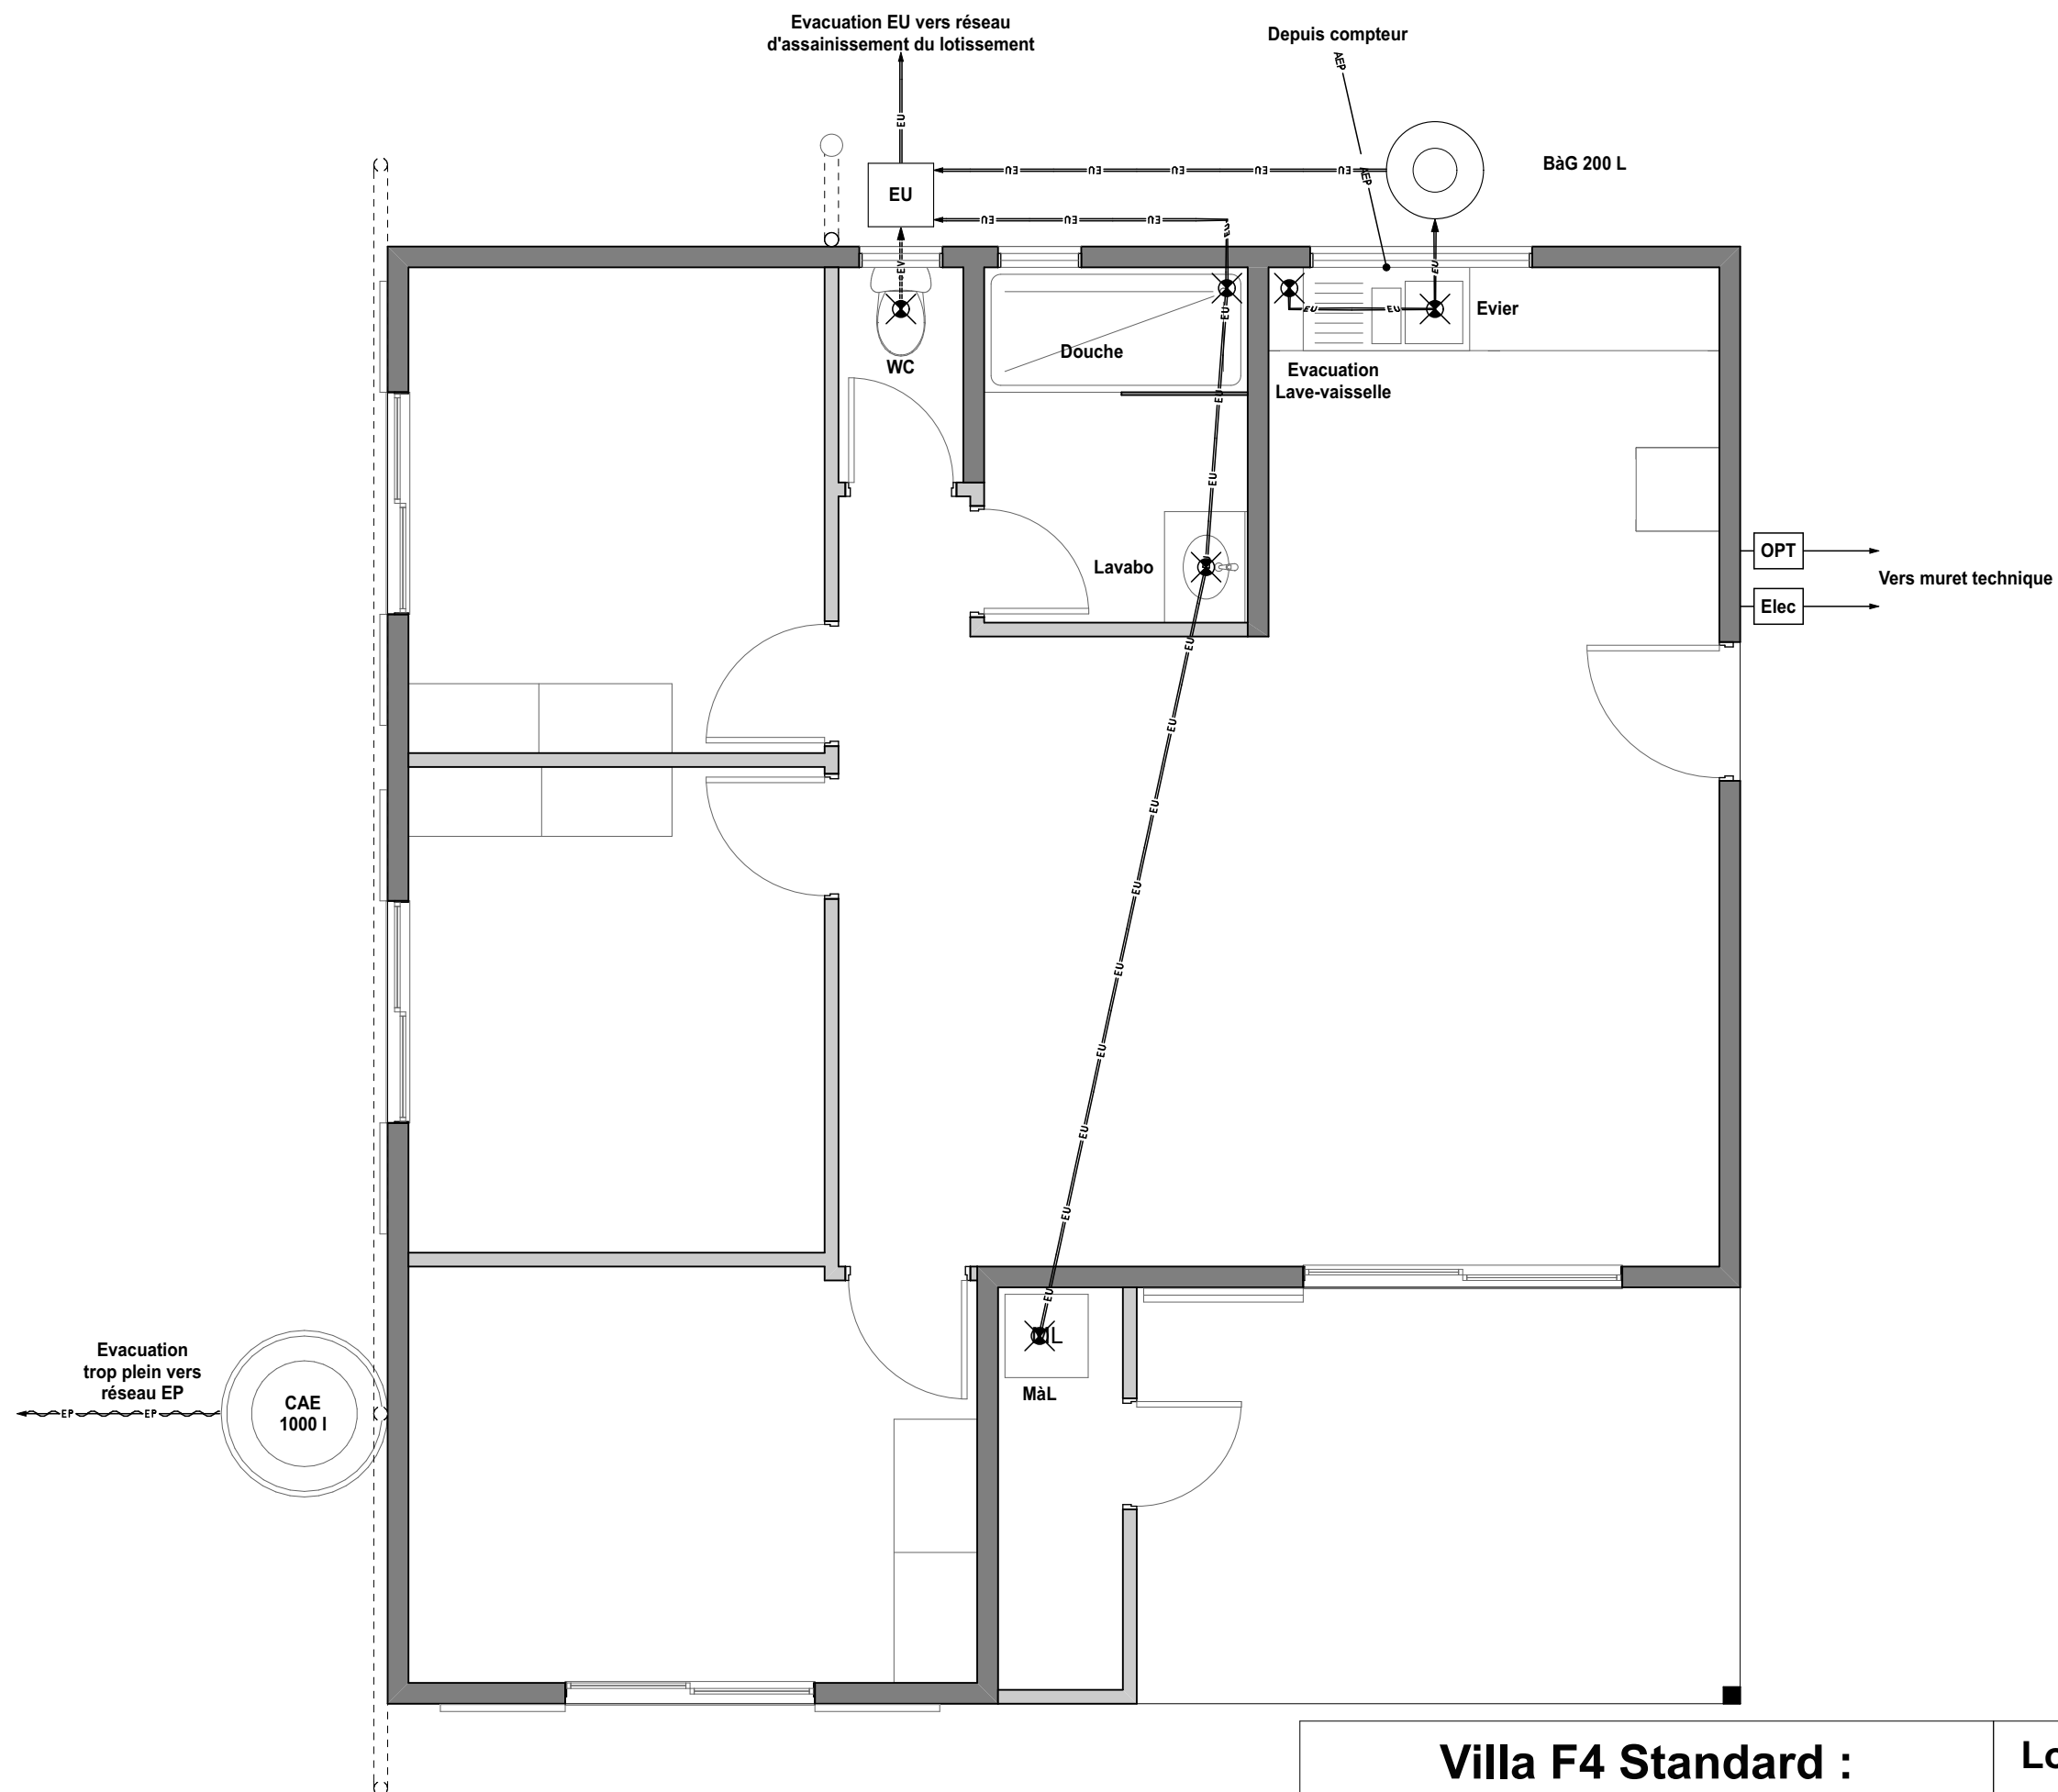

MAITRE DE L'OUVRAGE :



CONSTRUCTEUR :



MAITRE DE L'OEUVRE :



Villa F4 Standard :
RESEAUX DIVERS


Lotissement GOU ME WEE

Koohné - Province Nord

19/11/2015

Page n°

04

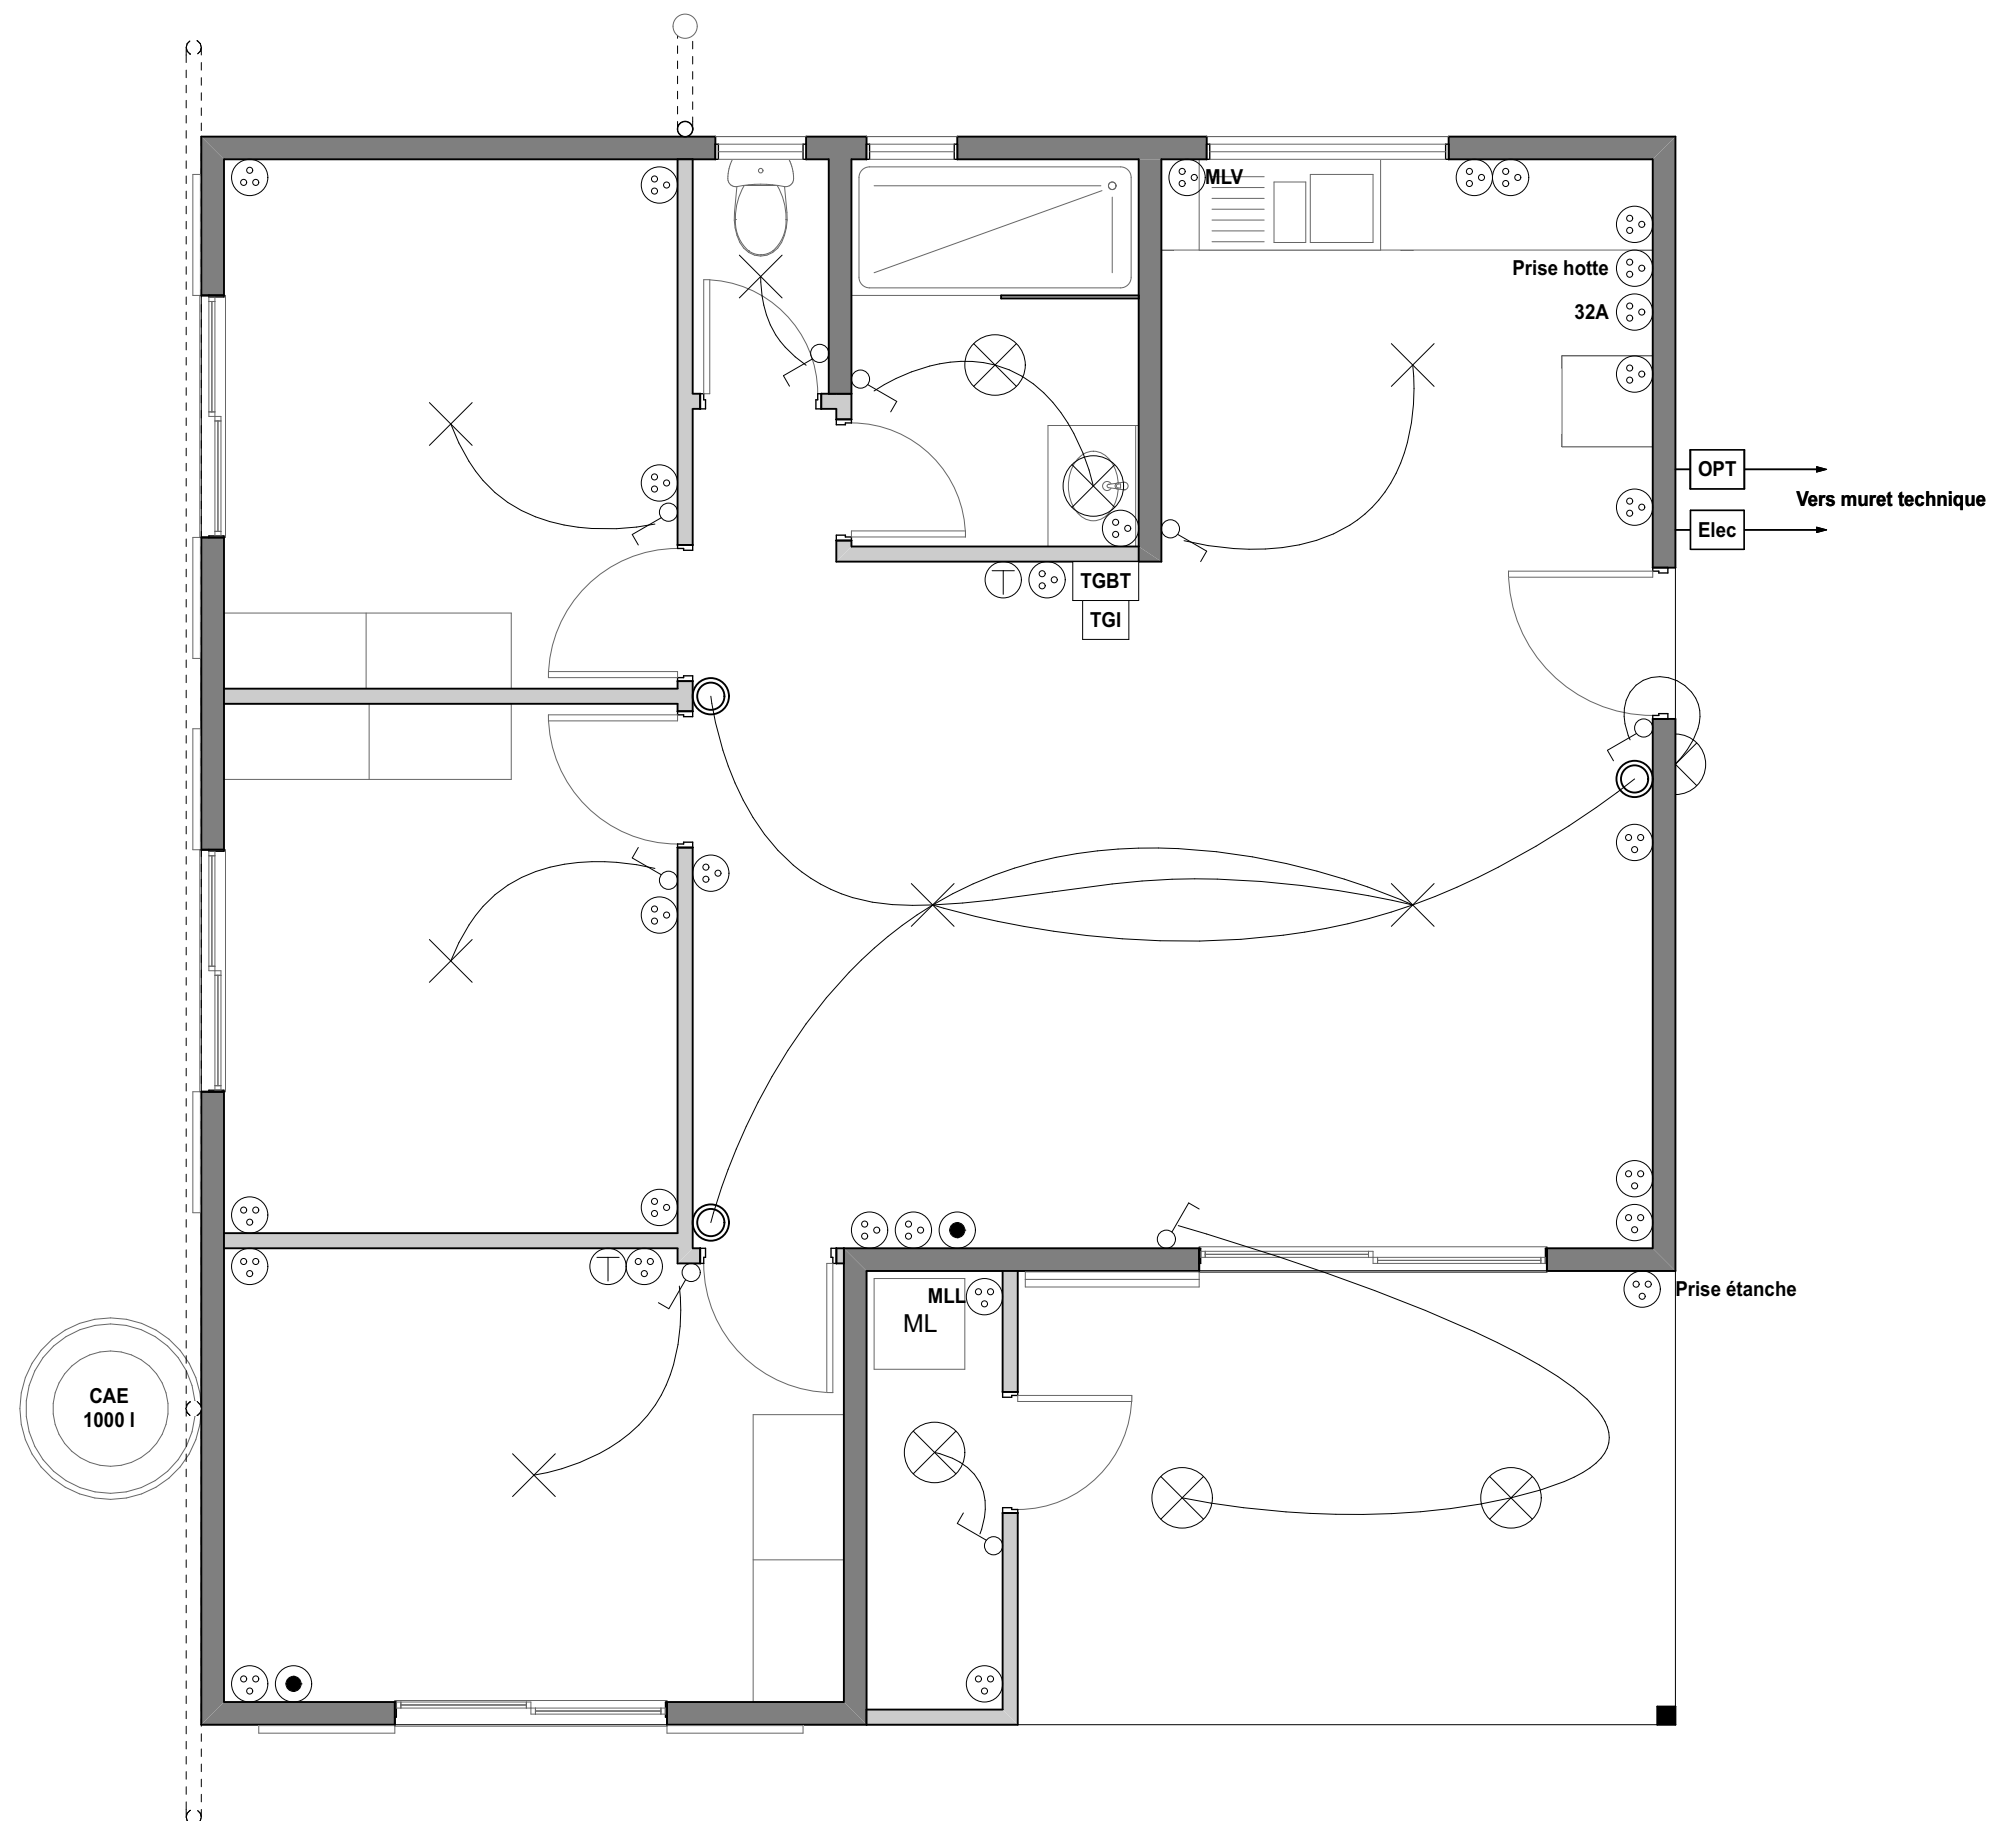

MAITRE DE L'OUVRAGE :



CONSTRUCTEUR :



MAITRE DE L'OEUVRE :



- | | |
|--|--|
| | Prise de courant bipolaire avec conducteur de protection |
| | Interrupteur |
| | Bouton poussoir |
| | Plafonnier |
| | dispositif DCL |
| | Prise téléphone |
| | PC TV |

Villa F4 Standard :
ELECTRICITE

Lotissement GOU ME WEE

Koohné - Province Nord

19/11/2015

Page n°

05