



SAS CALEDONIE HABITAT 2015		
CONSTRUCTION DE DEUX VILLAS F4 LOT: 114 - SUPERFICIE: 10a 50ca LOTISSEMENT: NETEA COMMUNE DE PAITA NOUVELLE CALEDONIE - PROVINCE-SUD		
	INSIDE OUT ARCHITECTURE HAD KONG-A-SIOU ARCHITECTE D.P.L.G 28, RUE GEORGES BRUNEL - NCSEA - NOUMEA M. 03 86 39 TEL/FAX. 29 80 08 B.10ARCHITECTURESLACON.NC	
P.C	PERMIS DE CONSTRUIRE	NOVEMBRE 2014
	PIECES GRAPHIQUES	2
Modifications:		
NOTA: Les documents graphiques et écrits sont destinés exclusivement à la demande de permis de construire et ne peuvent en aucun cas être: * Modifiés ou reproduits sans l'accord de l'architecte, * Utilisés comme des plans d'exécution pour réaliser la construction. Les structures et les telus sont données à titre indicatif. Le maître d'ouvrage est tenu de faire une étude géotechnique et de consulter un bureau d'études techniques pour les plans d'exécution.		



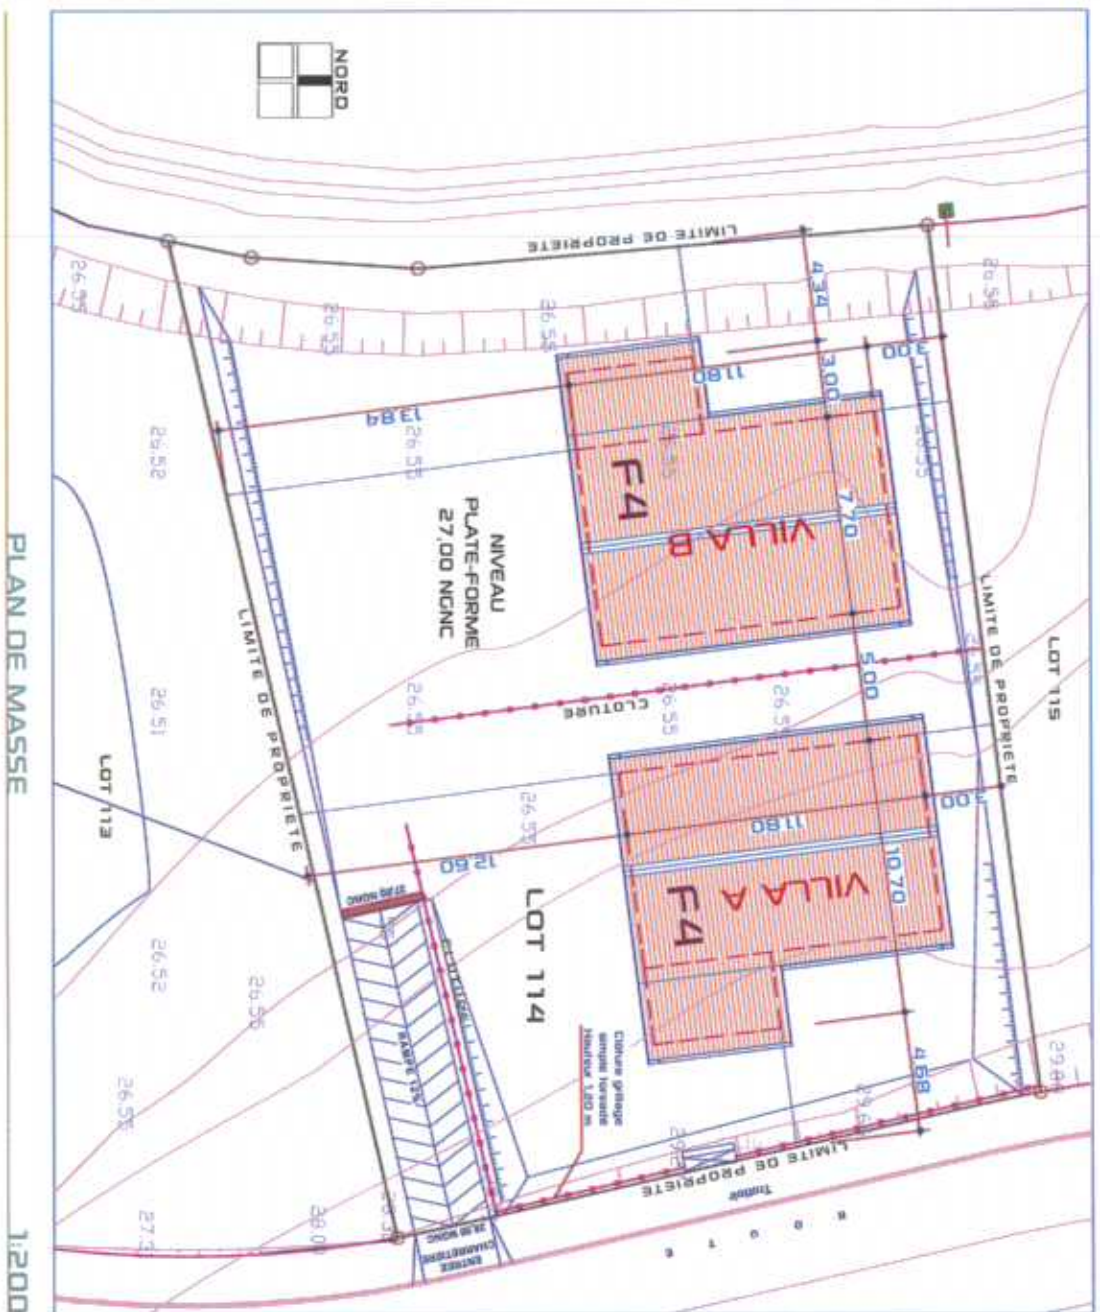






Designation		Echelle
LOTISSEMENT NETEA		1:200
TRANCHE 2		RD 40012 Lot 114
Implantation des infra-structures et raccordement des Bâtiments		Date
PLAN NON CONTRACTUEL		14.06.2013
		Indice

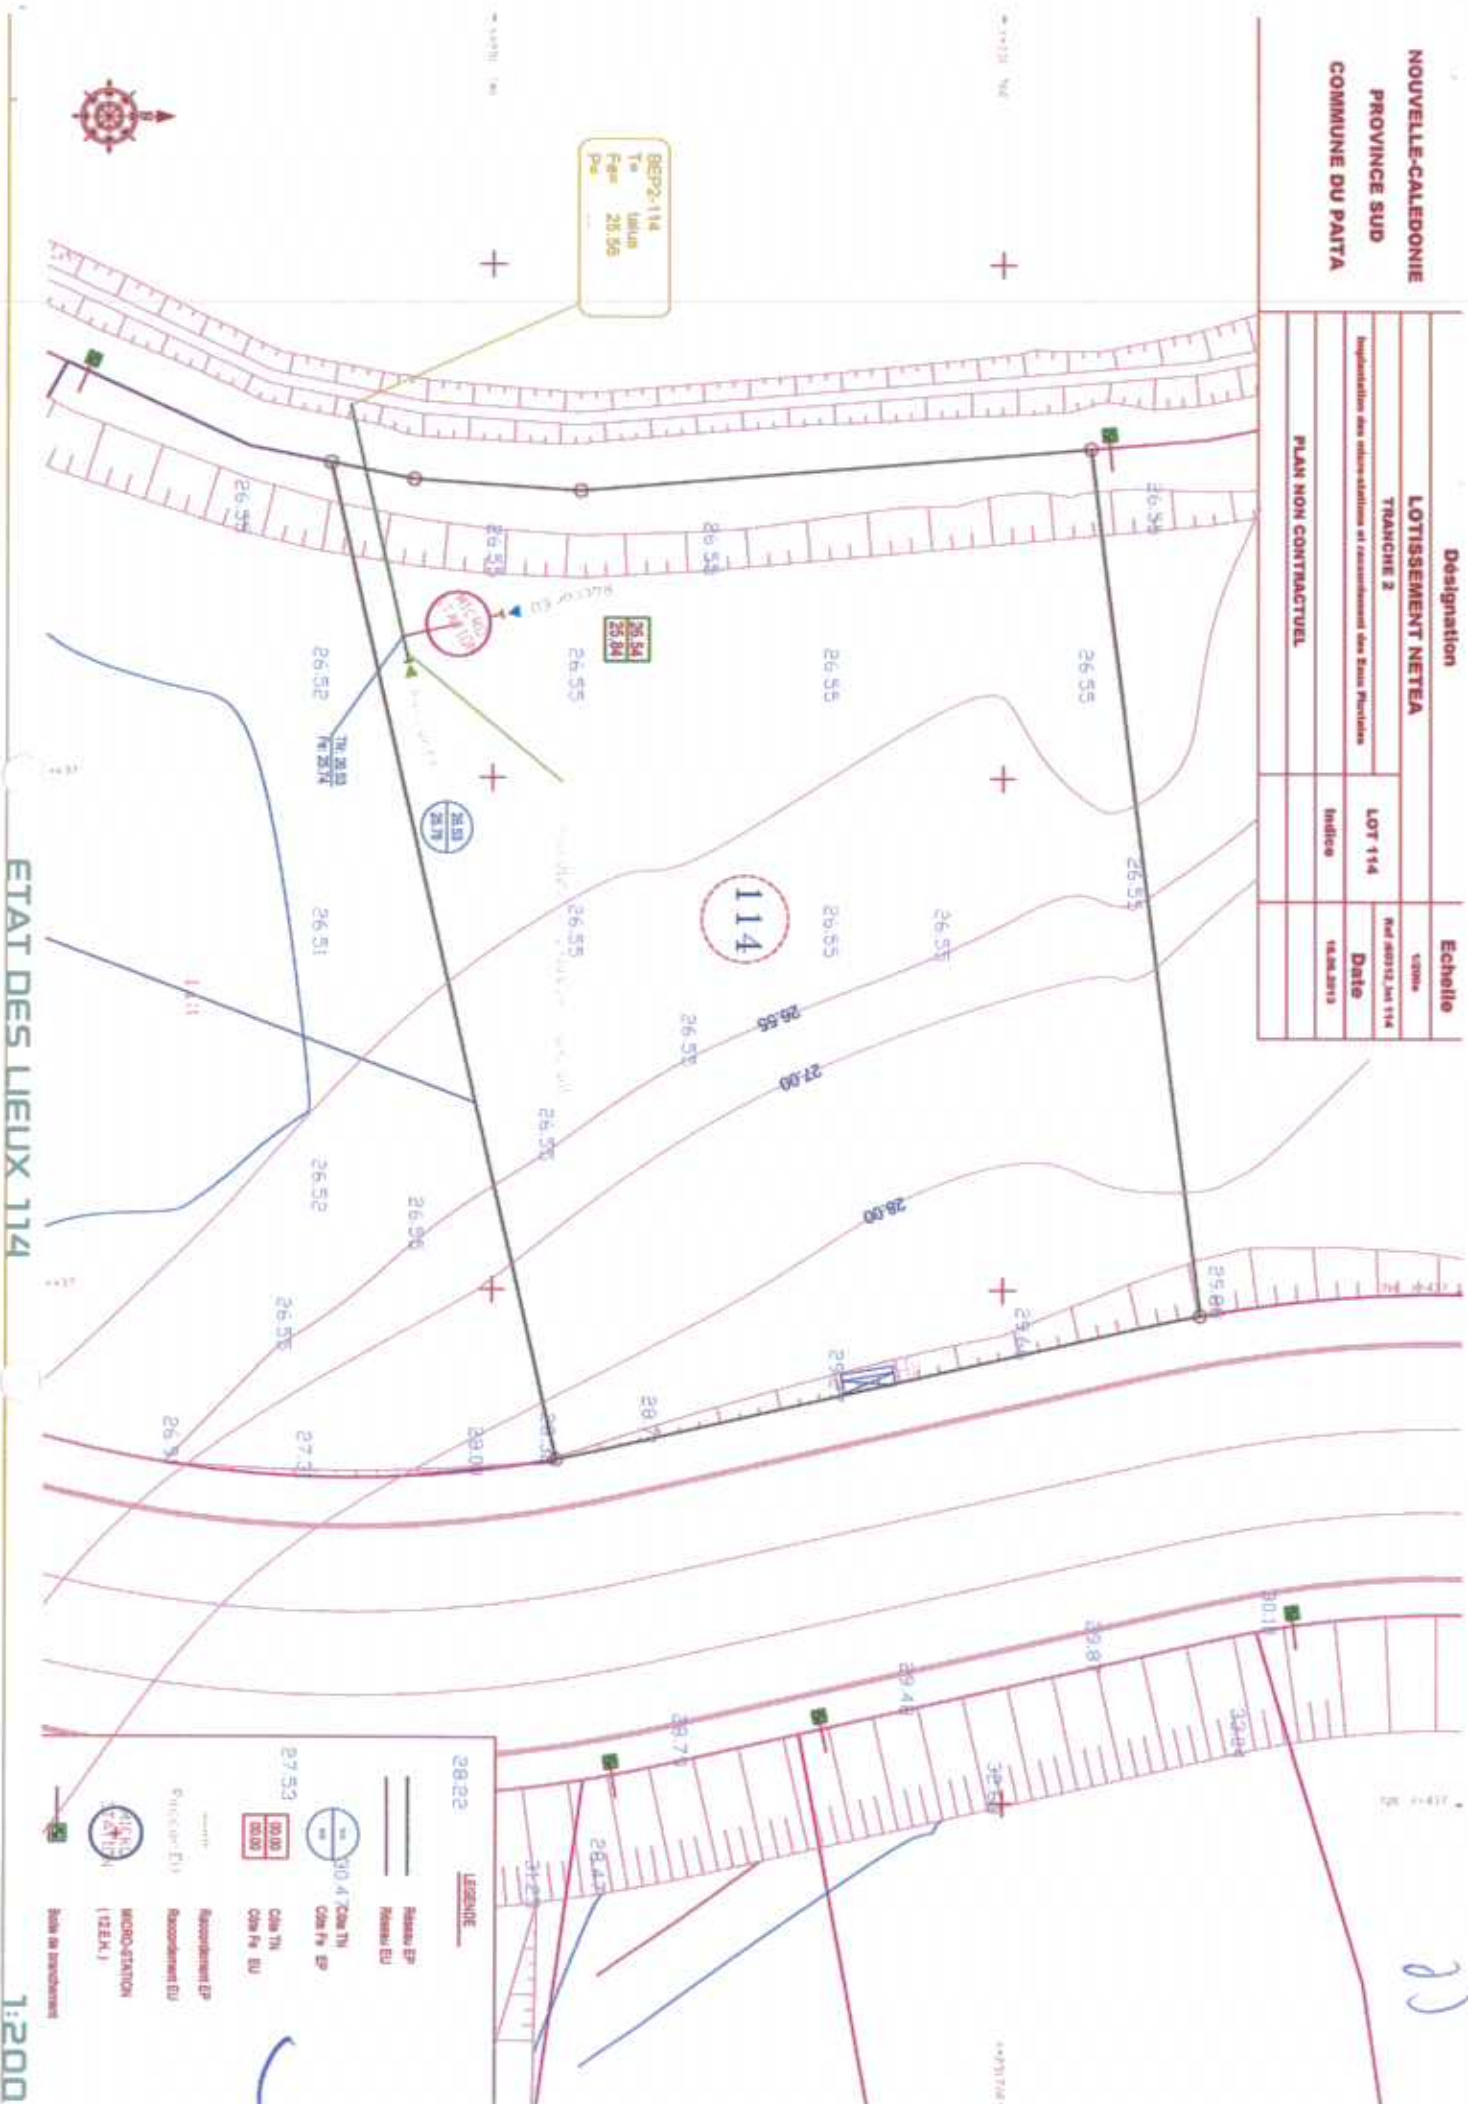


ETAT DES LIEUX 114

1:200

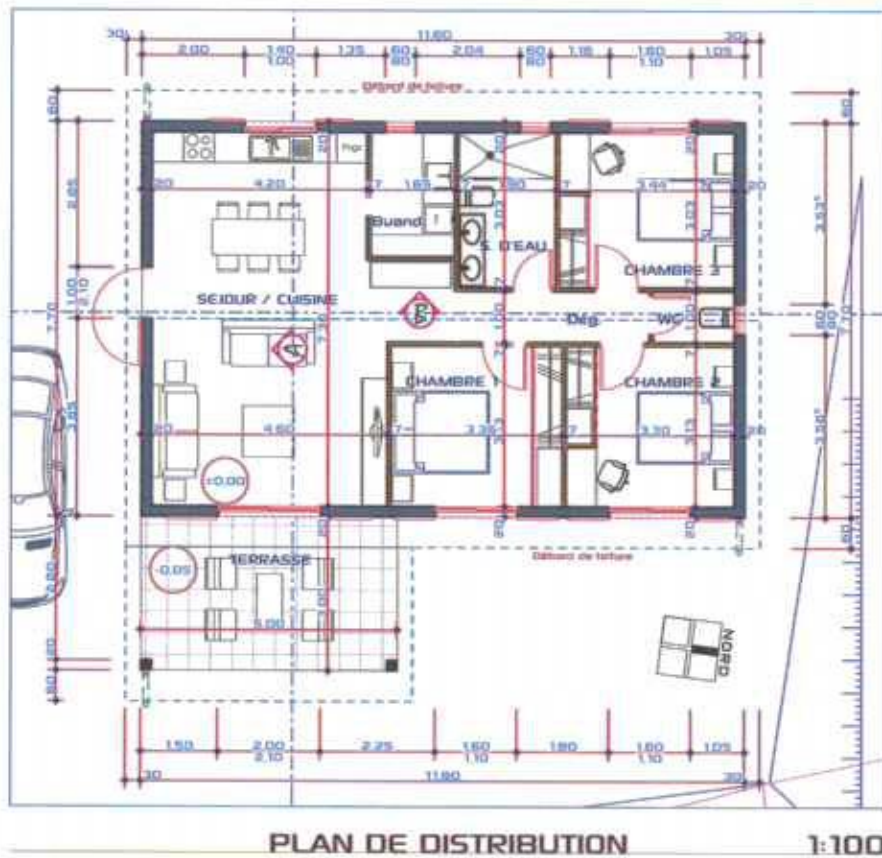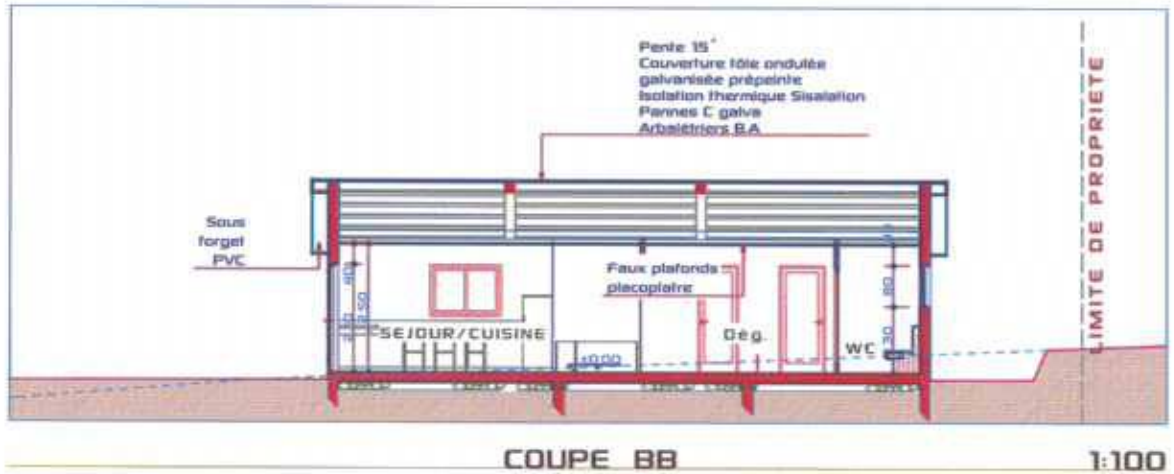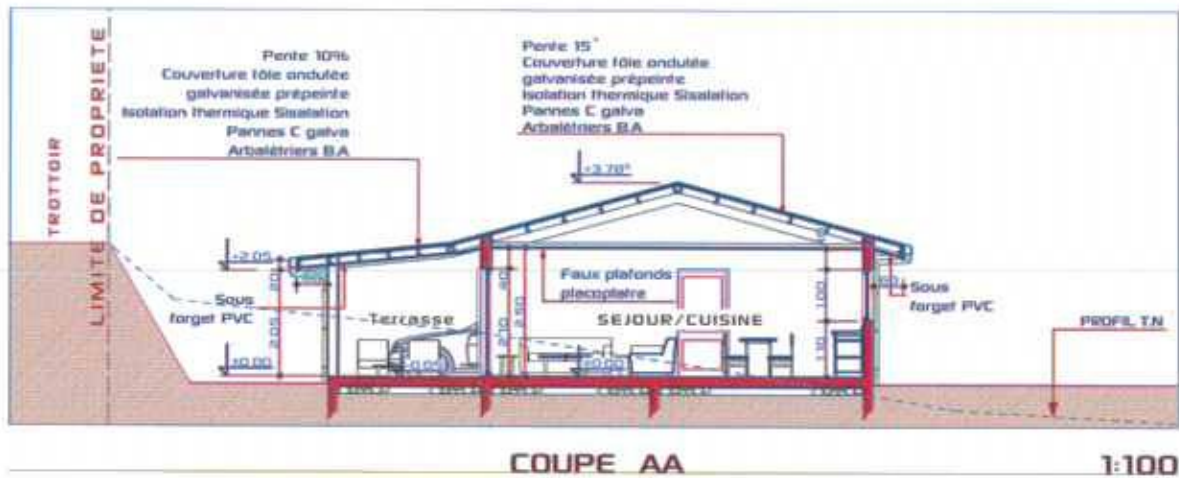

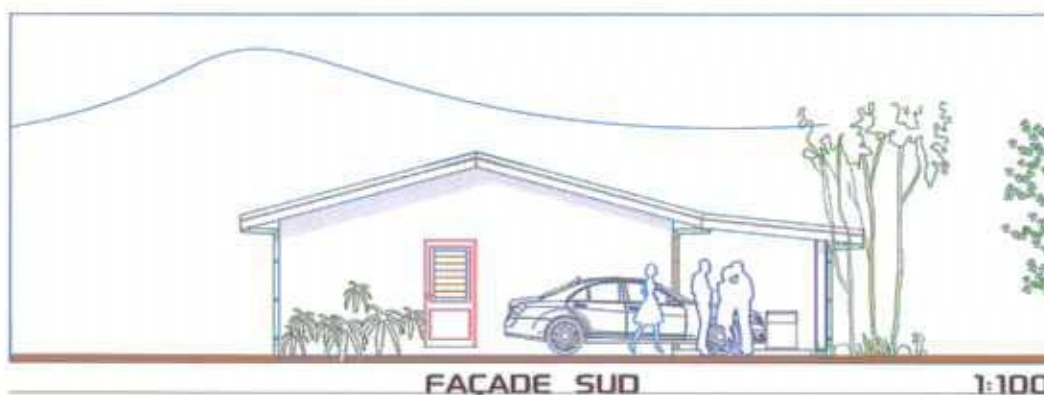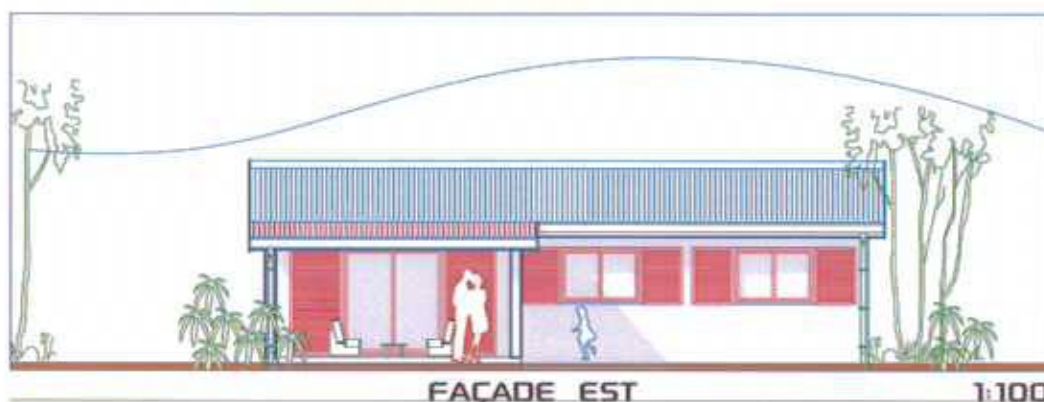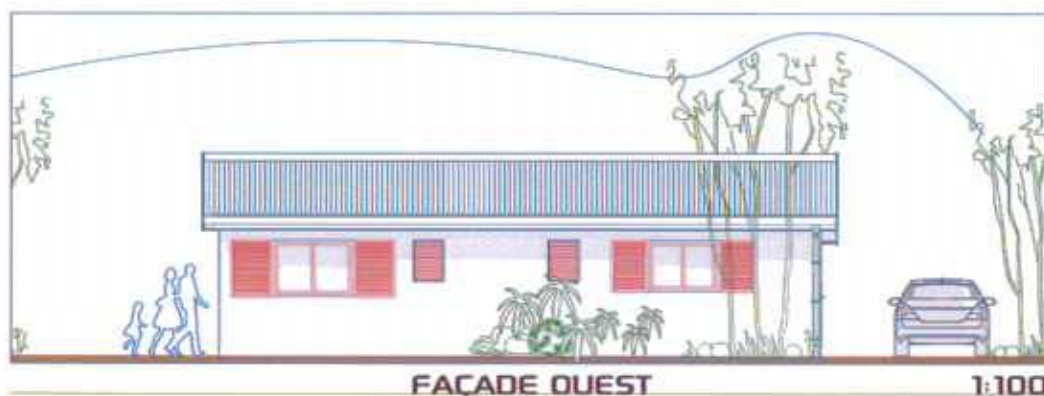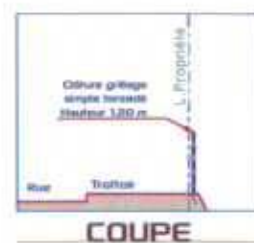


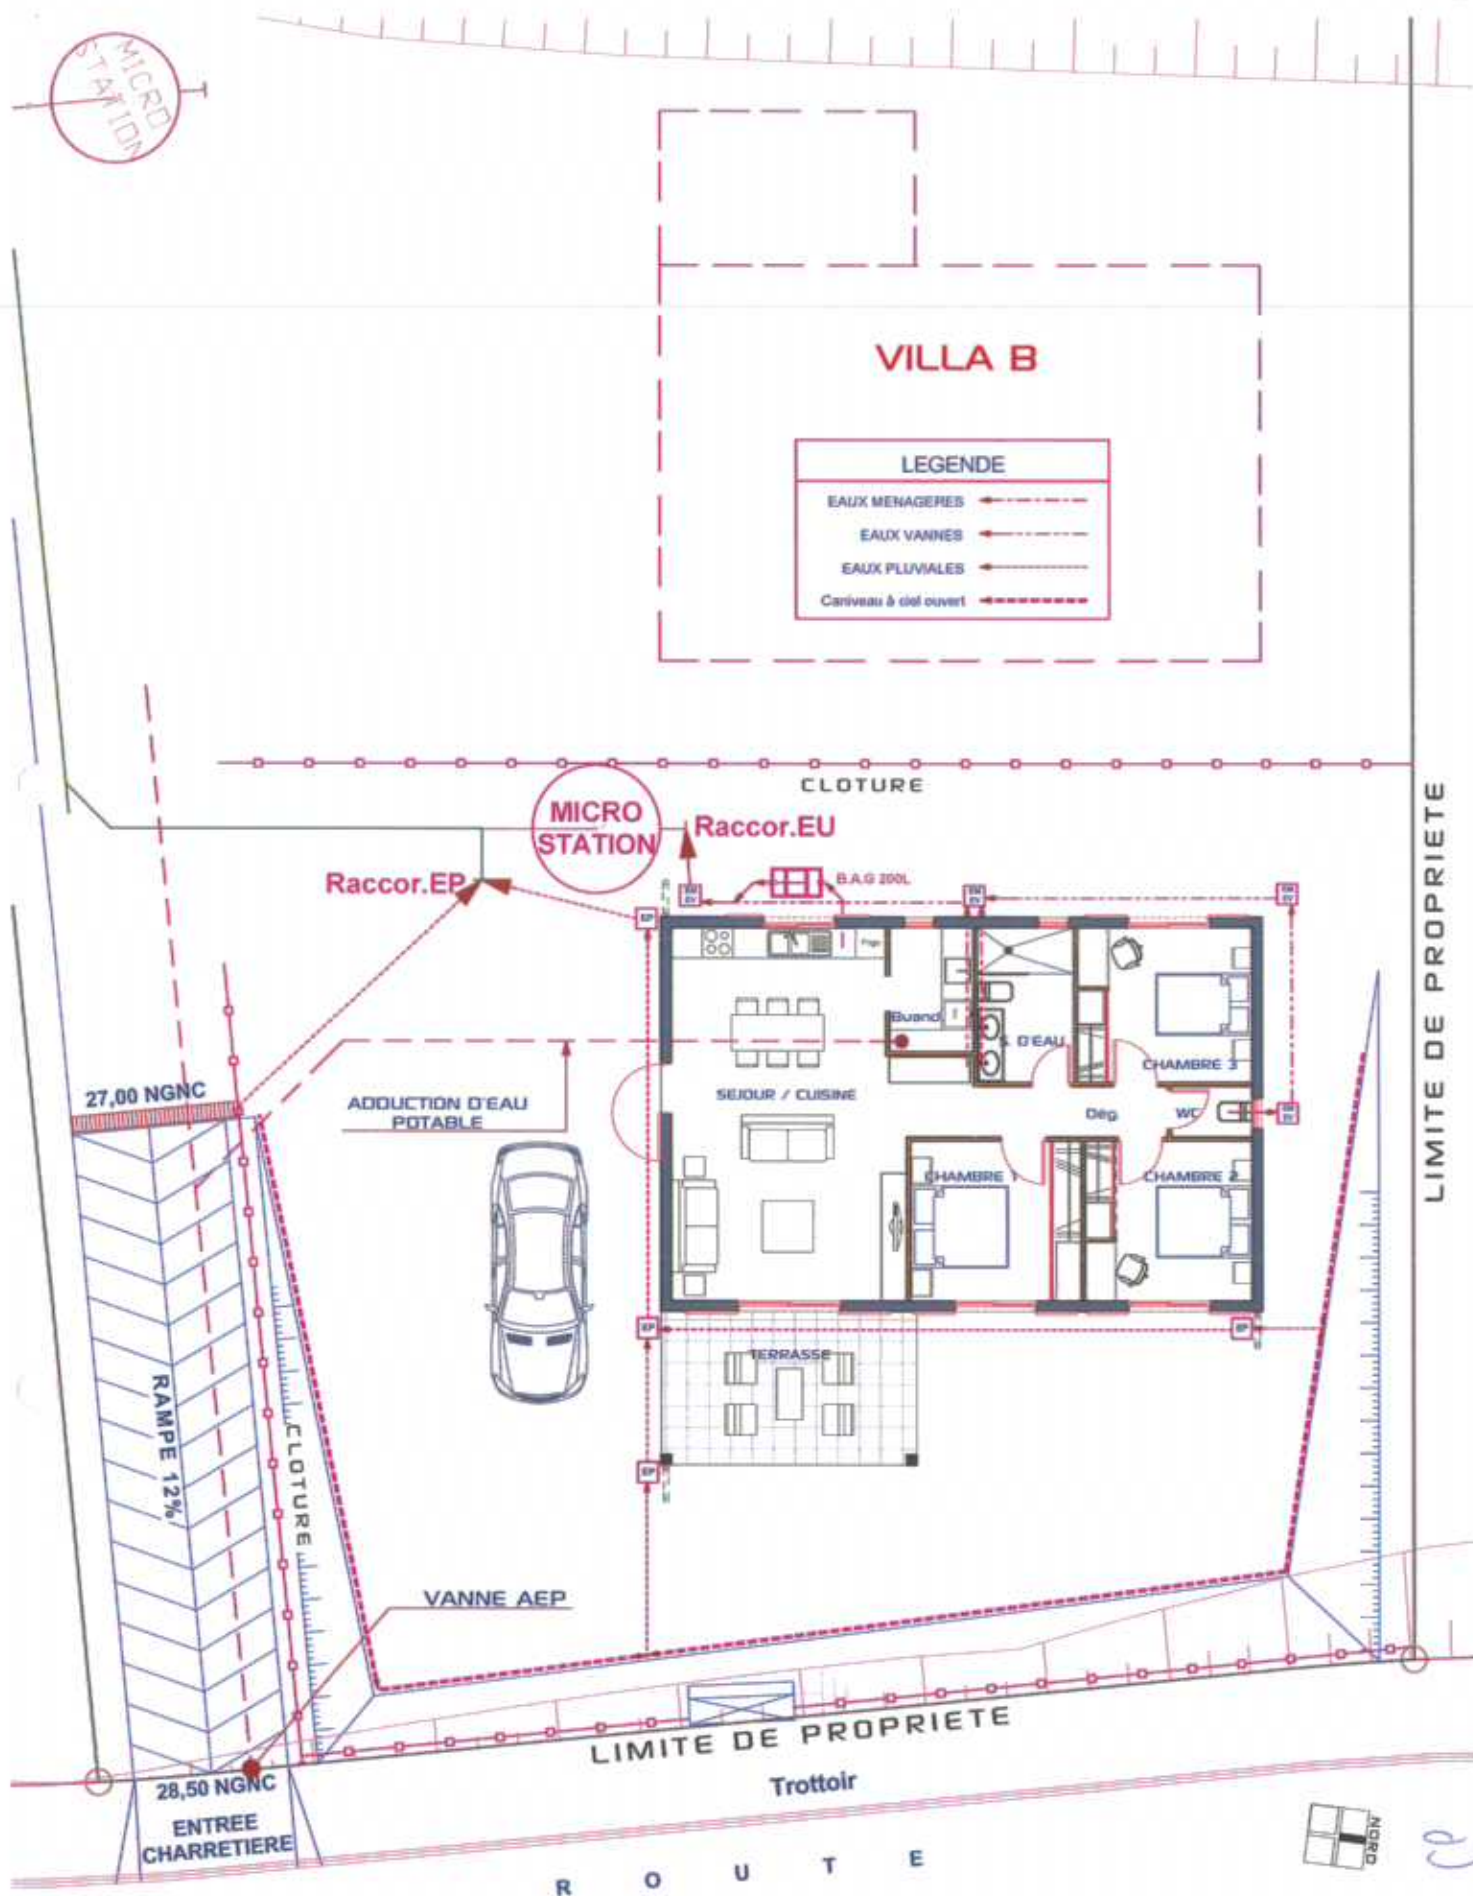

SCHEMA D'ASSAINISSEMENT


1:100

 INSIDE OUT ARCHITECTURE HAO KONG-A-SIU ARCHITECTURE P.L.C. 88, RUE GEORGES BRUNEL, ST-JACQUES - NOUMEA M 69 69 95 TEL/FAX 69 69 09 S.I.D.A.R.C.T.E.C.T.U.R.E.S.L.A.G.E.O.N.U.C.	LOT 114	VILLA A	INDICE NOVEMBRE 2014	P.C
--	---------------------------	-----------------------	--	-------------------

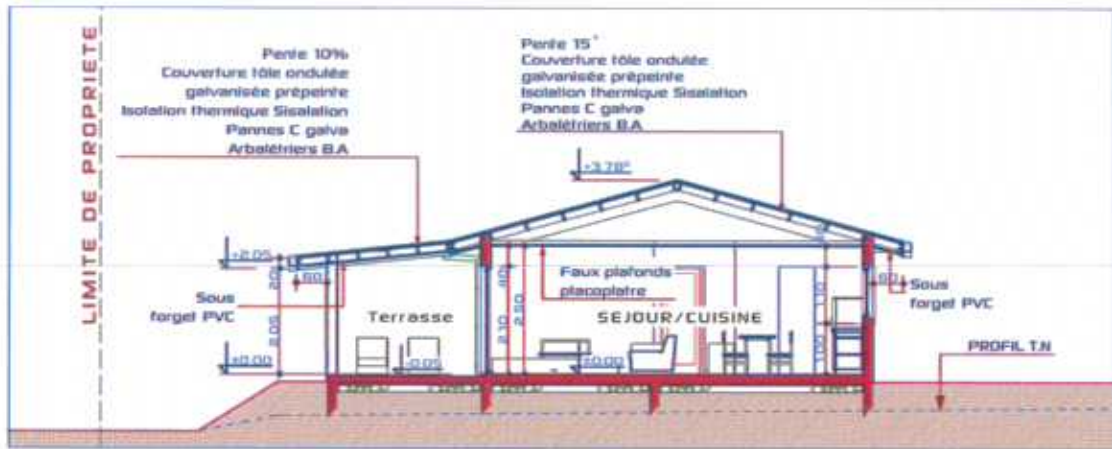


COUPE AA

1:100

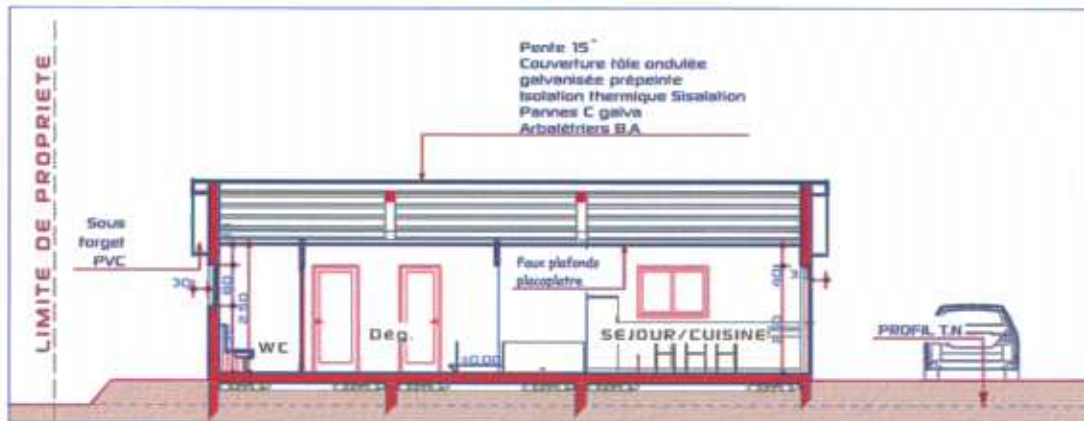





COUPE BB

1:100

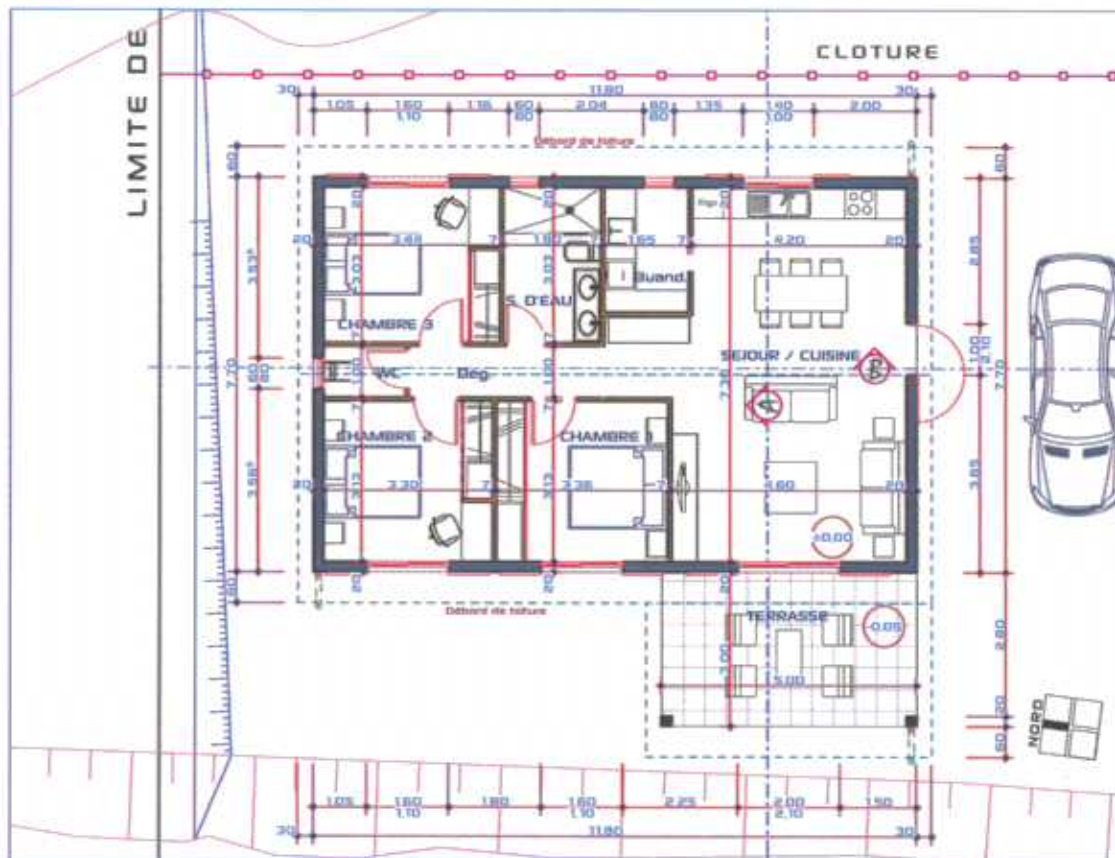


PLAN DE DISTRIBUTION

1:100

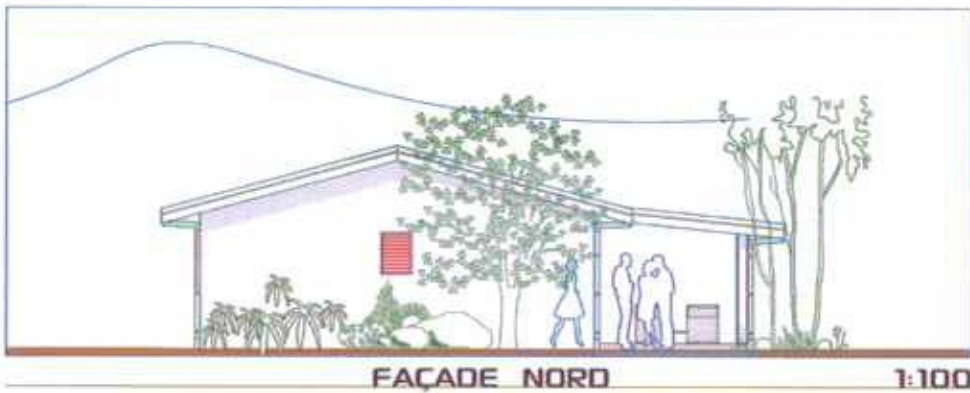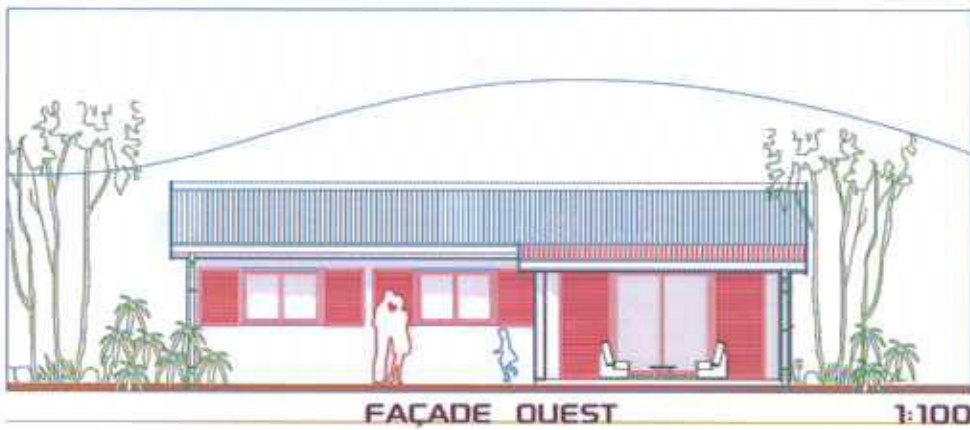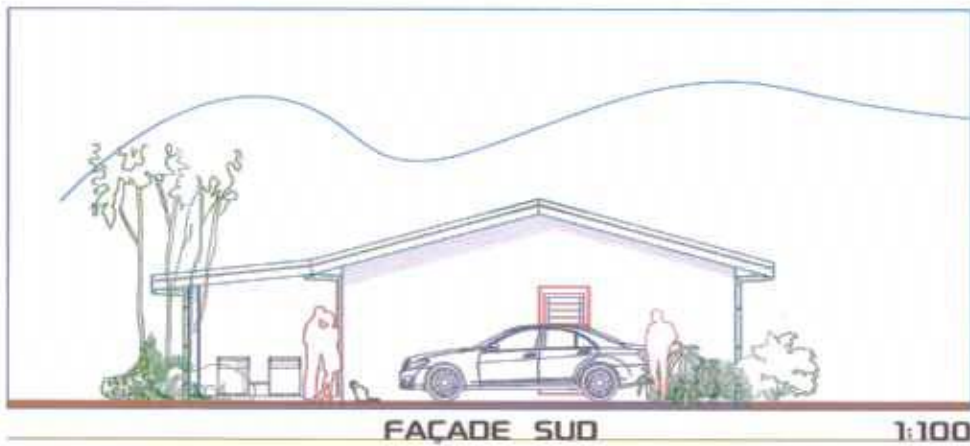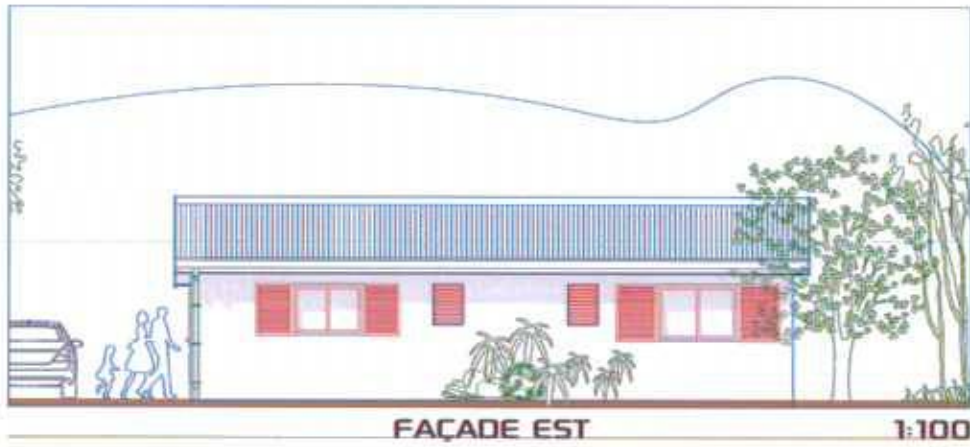


8

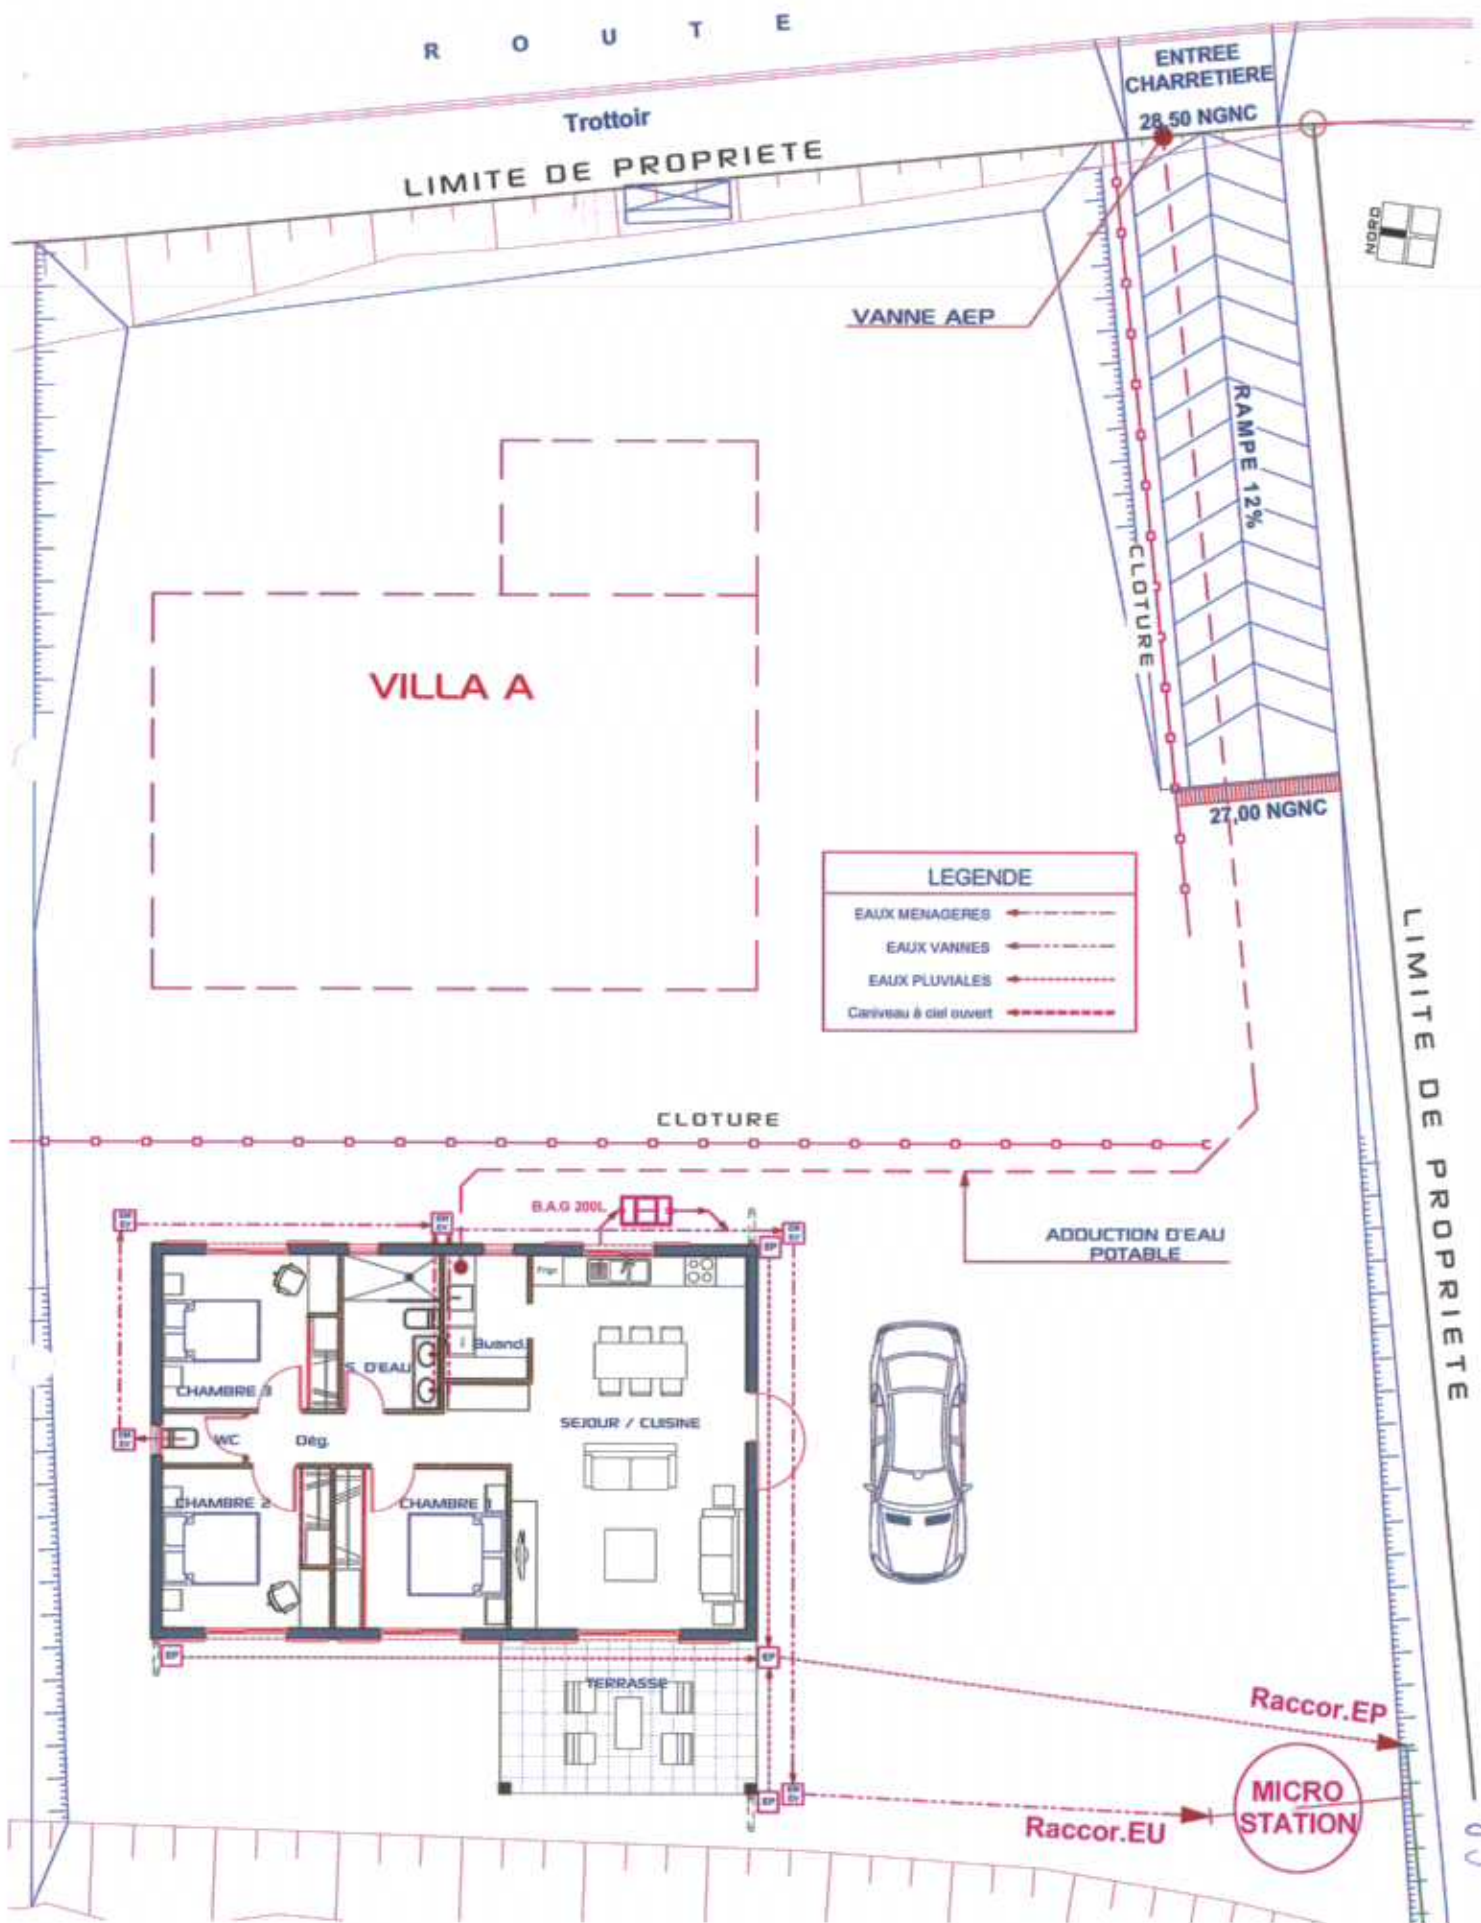

SCHEMA D'ASSAINISSEMENT

1:100

	INSIDE OUT ARCHITECTURE HADJ KONO A-SOU ARCHITECTES EURL 25, RUE GEORGES BRUNSELET - NGISA - NOUMEA M. 09 88 88 88 - TEL/FAX 09 88 00 00 B. ARCHITECTURES@IADONUMEA.COM	LOT 114	VILLA B	INDICE : NOVEMBRE 2014	P.C
---	---	------------------------------	-----------------------	--------------------------------------	-------------------

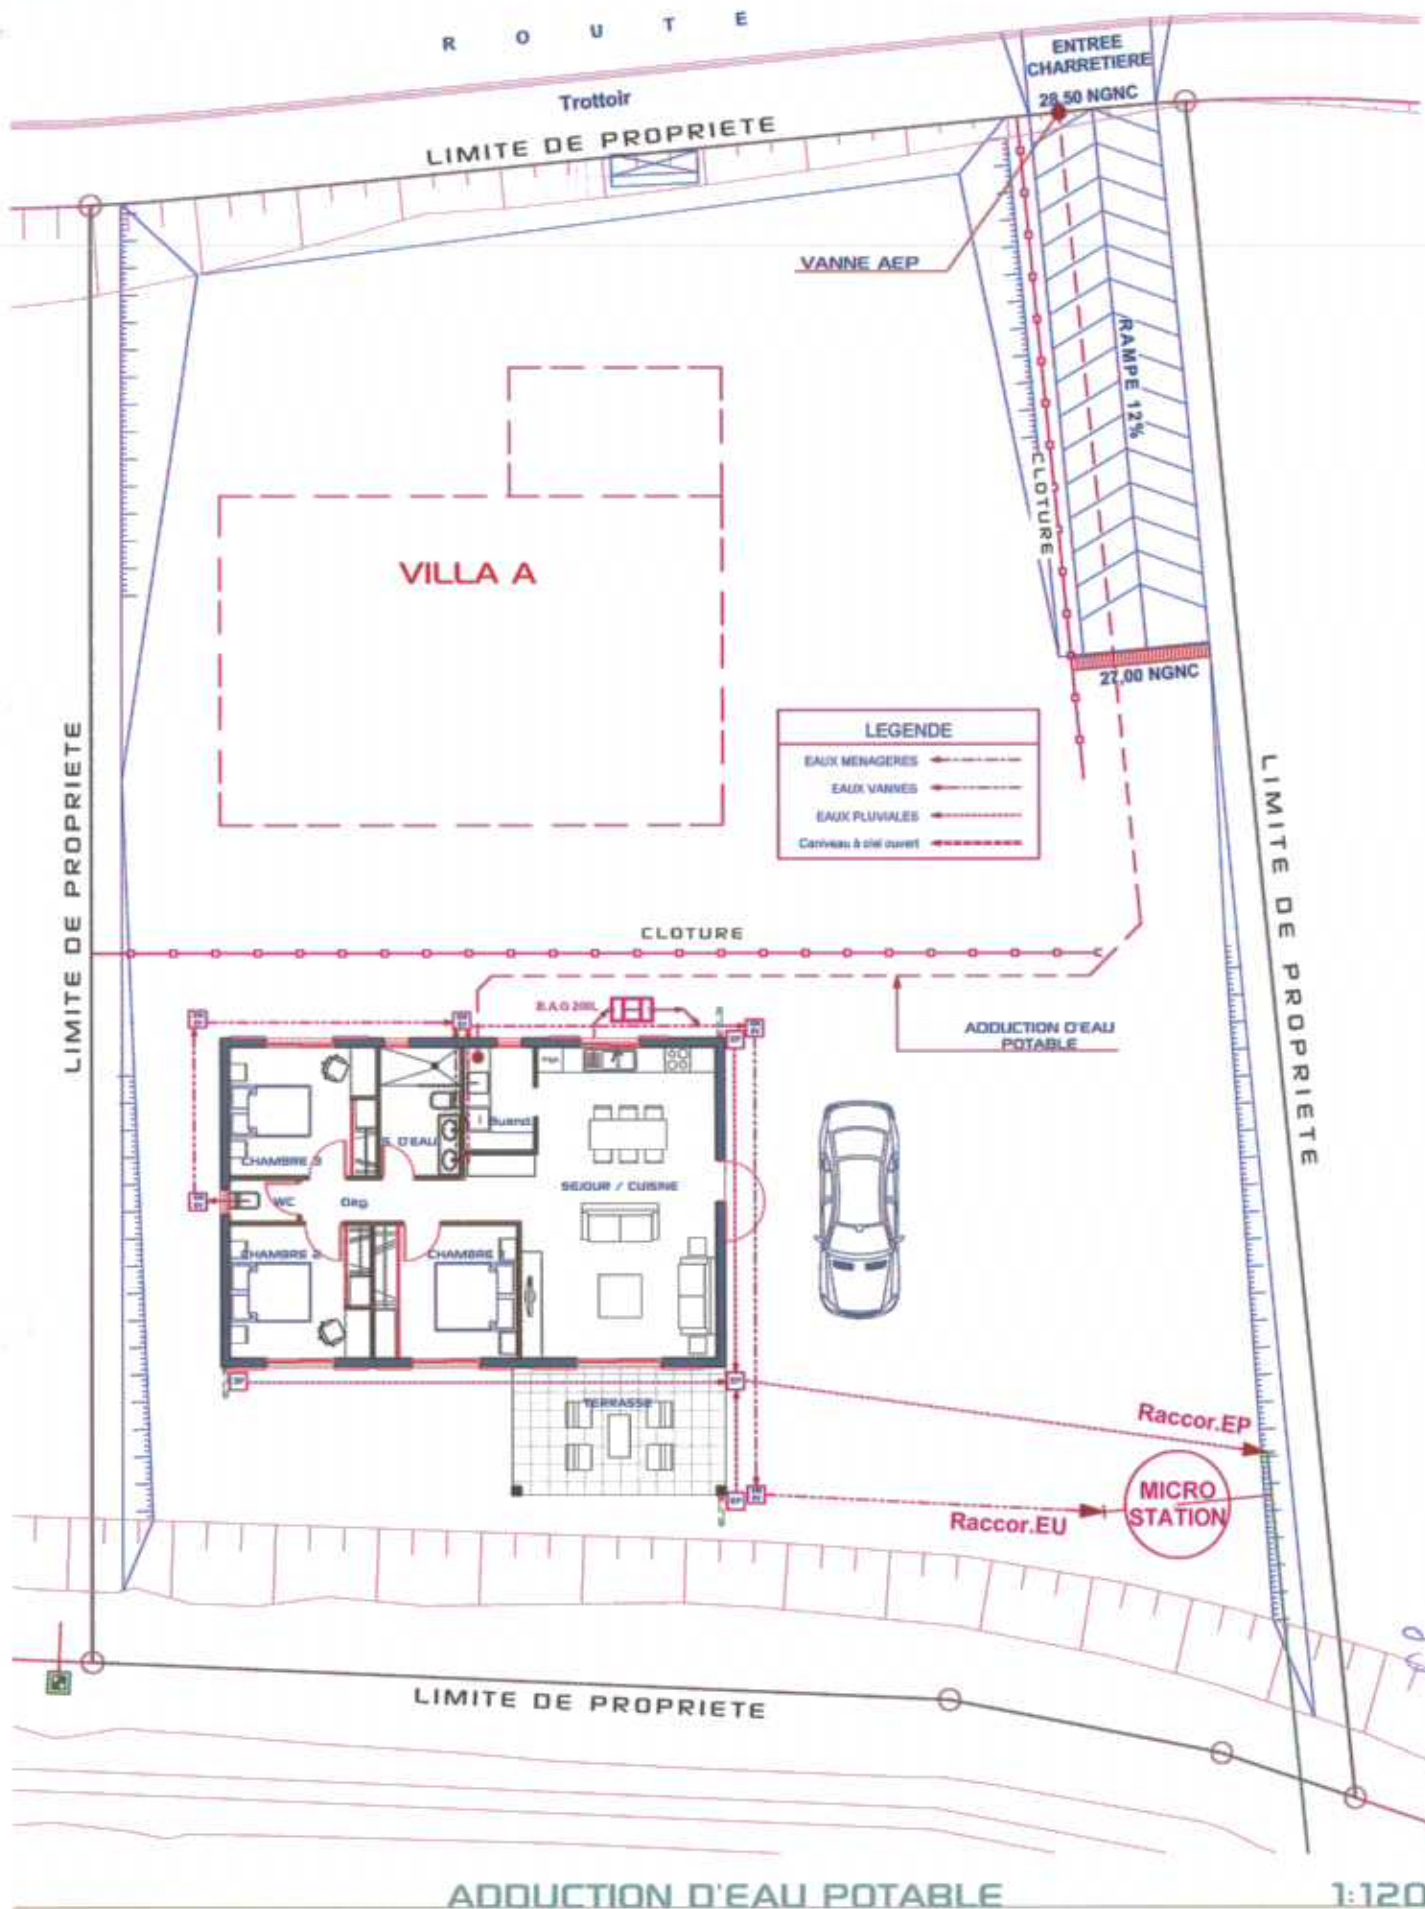

ADDOUCTION D'EAU POTABLE

1:120