

SAS CALEDONIE HABITAT 2015		
CONSTRUCTION DE DEUX VILLAS F4 LOT: 115 - SUPERFICIE: 10a 00ca LOTISSEMENT: NETEA COMMUNE DE PAITA NOUVELLE CALEDONIE - PROVINCE-SUD		
	INSIDE OUT ARCHITECTURE HAO KONG-A-SIOU ARCHITECTE D.P.L.C 28, RUE GEORGES BRUNEL - NCSEA - NOUMEA M. 89 86 99 TEL/FAX: 28 90 08 E: IOARCHITECTURES@LACORDON.NC	
P.C	PERMIS DE CONSTRUIRE	NOVEMBRE 2014
	PIECES GRAPHIQUES	2
Modifications:		
NOTA: Les documents graphiques et écrits sont destinés exclusivement à la demande de permis de construire et ne peuvent en aucun cas être: * Modifiés ou reproduits sans l'accord de l'architecte, * Utilisés comme des plans d'exécution pour réaliser la construction. Les structures et les talus sont données à titre indicatif. Le maître d'ouvrage est tenu de faire une étude géotechnique et de consulter un bureau d'études techniques pour les plans d'exécution.		



PLAN DE MASSE


1:200


PROJET
LOT 115



PLAN DE SITUATION 1:10000

CP

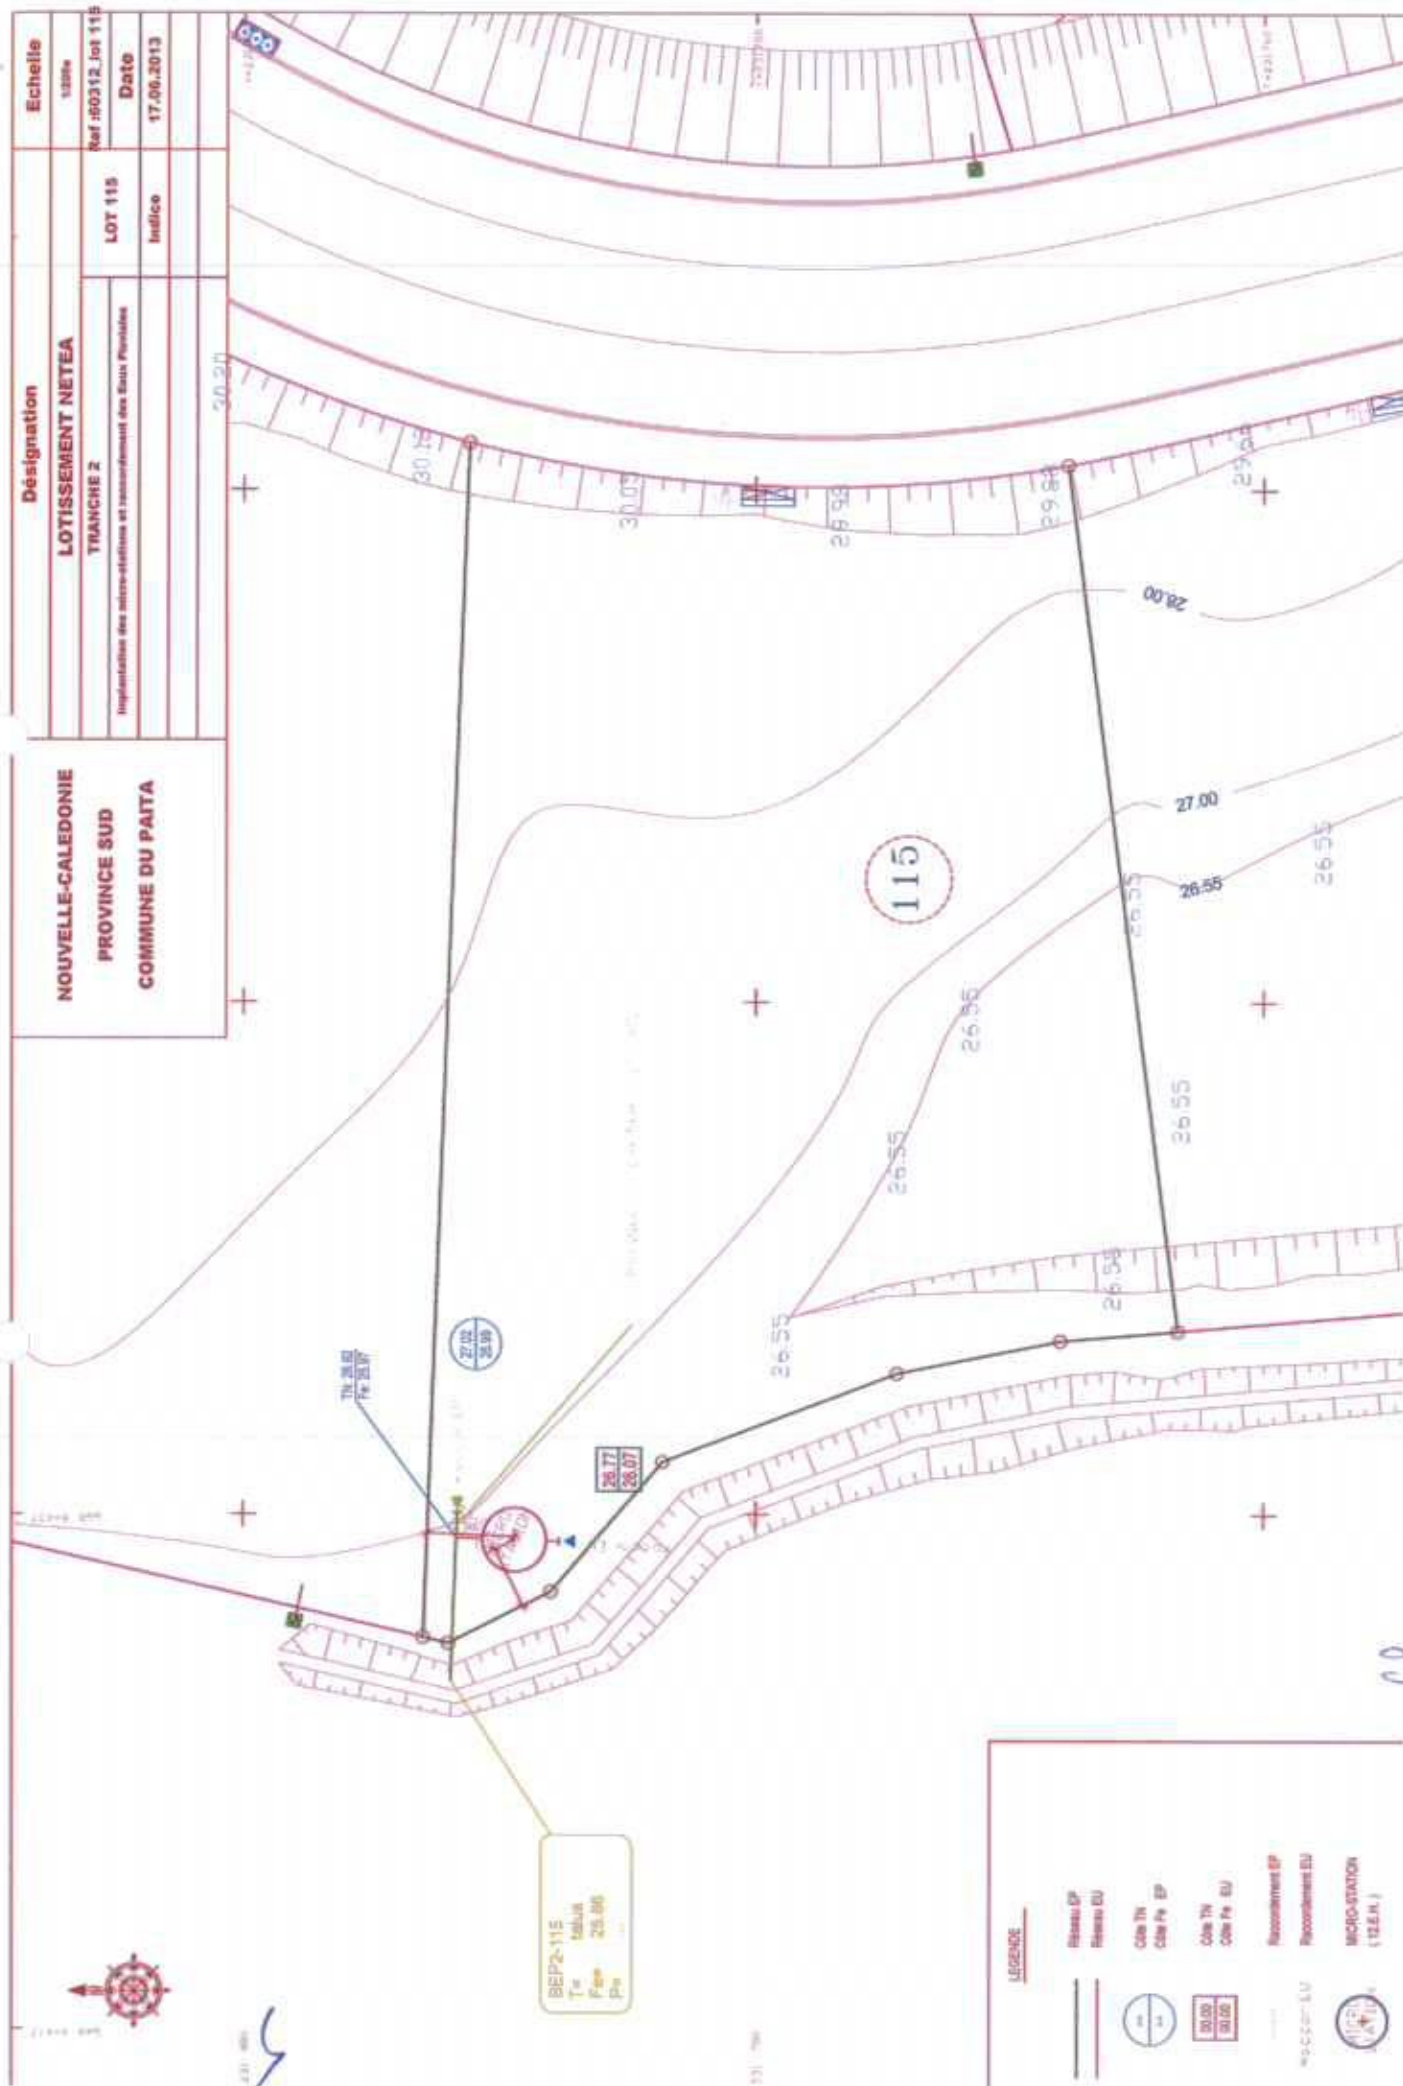

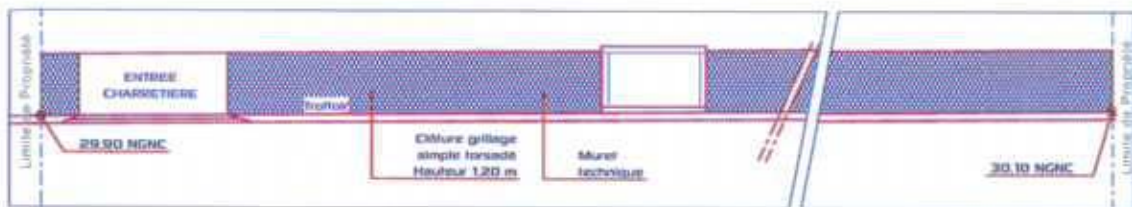

CLOTURE SUR RUE

1:100




COUPE




FAÇADE OUEST

1:100

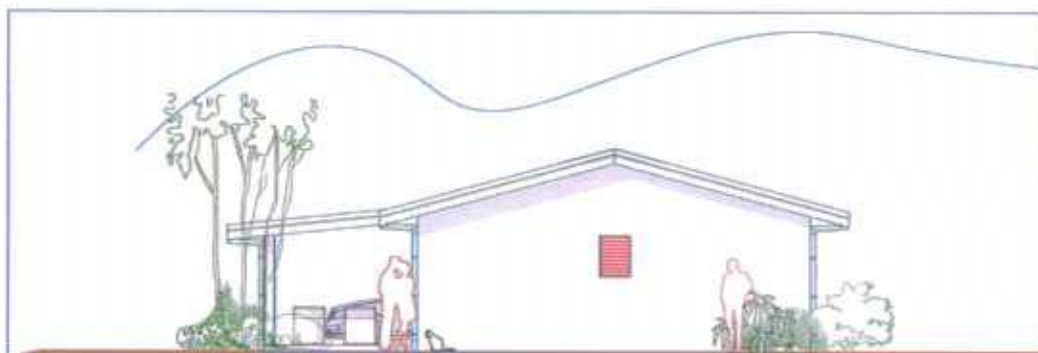


FAÇADE NORD

1:100

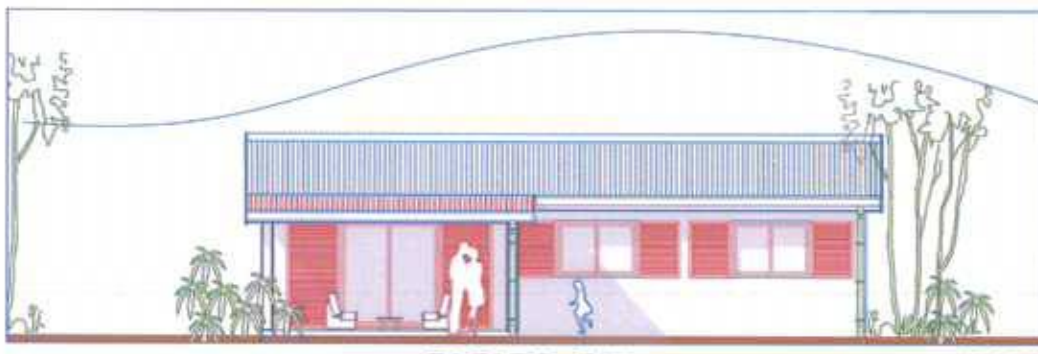


FAÇADE EST

1:100

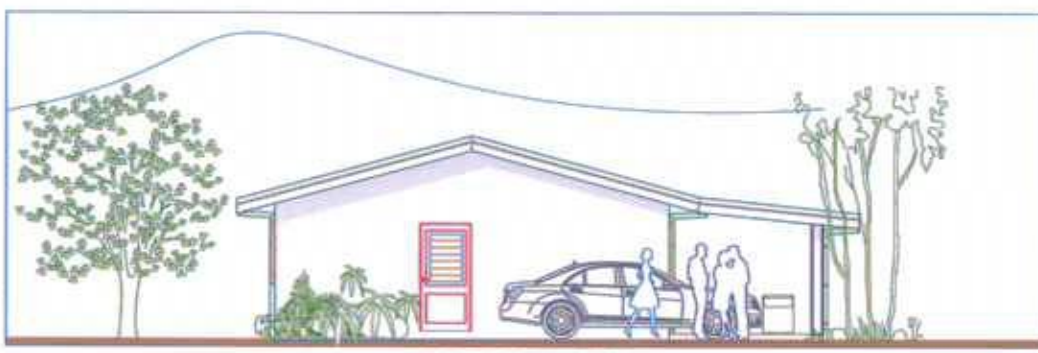


FAÇADE SUD

1:100

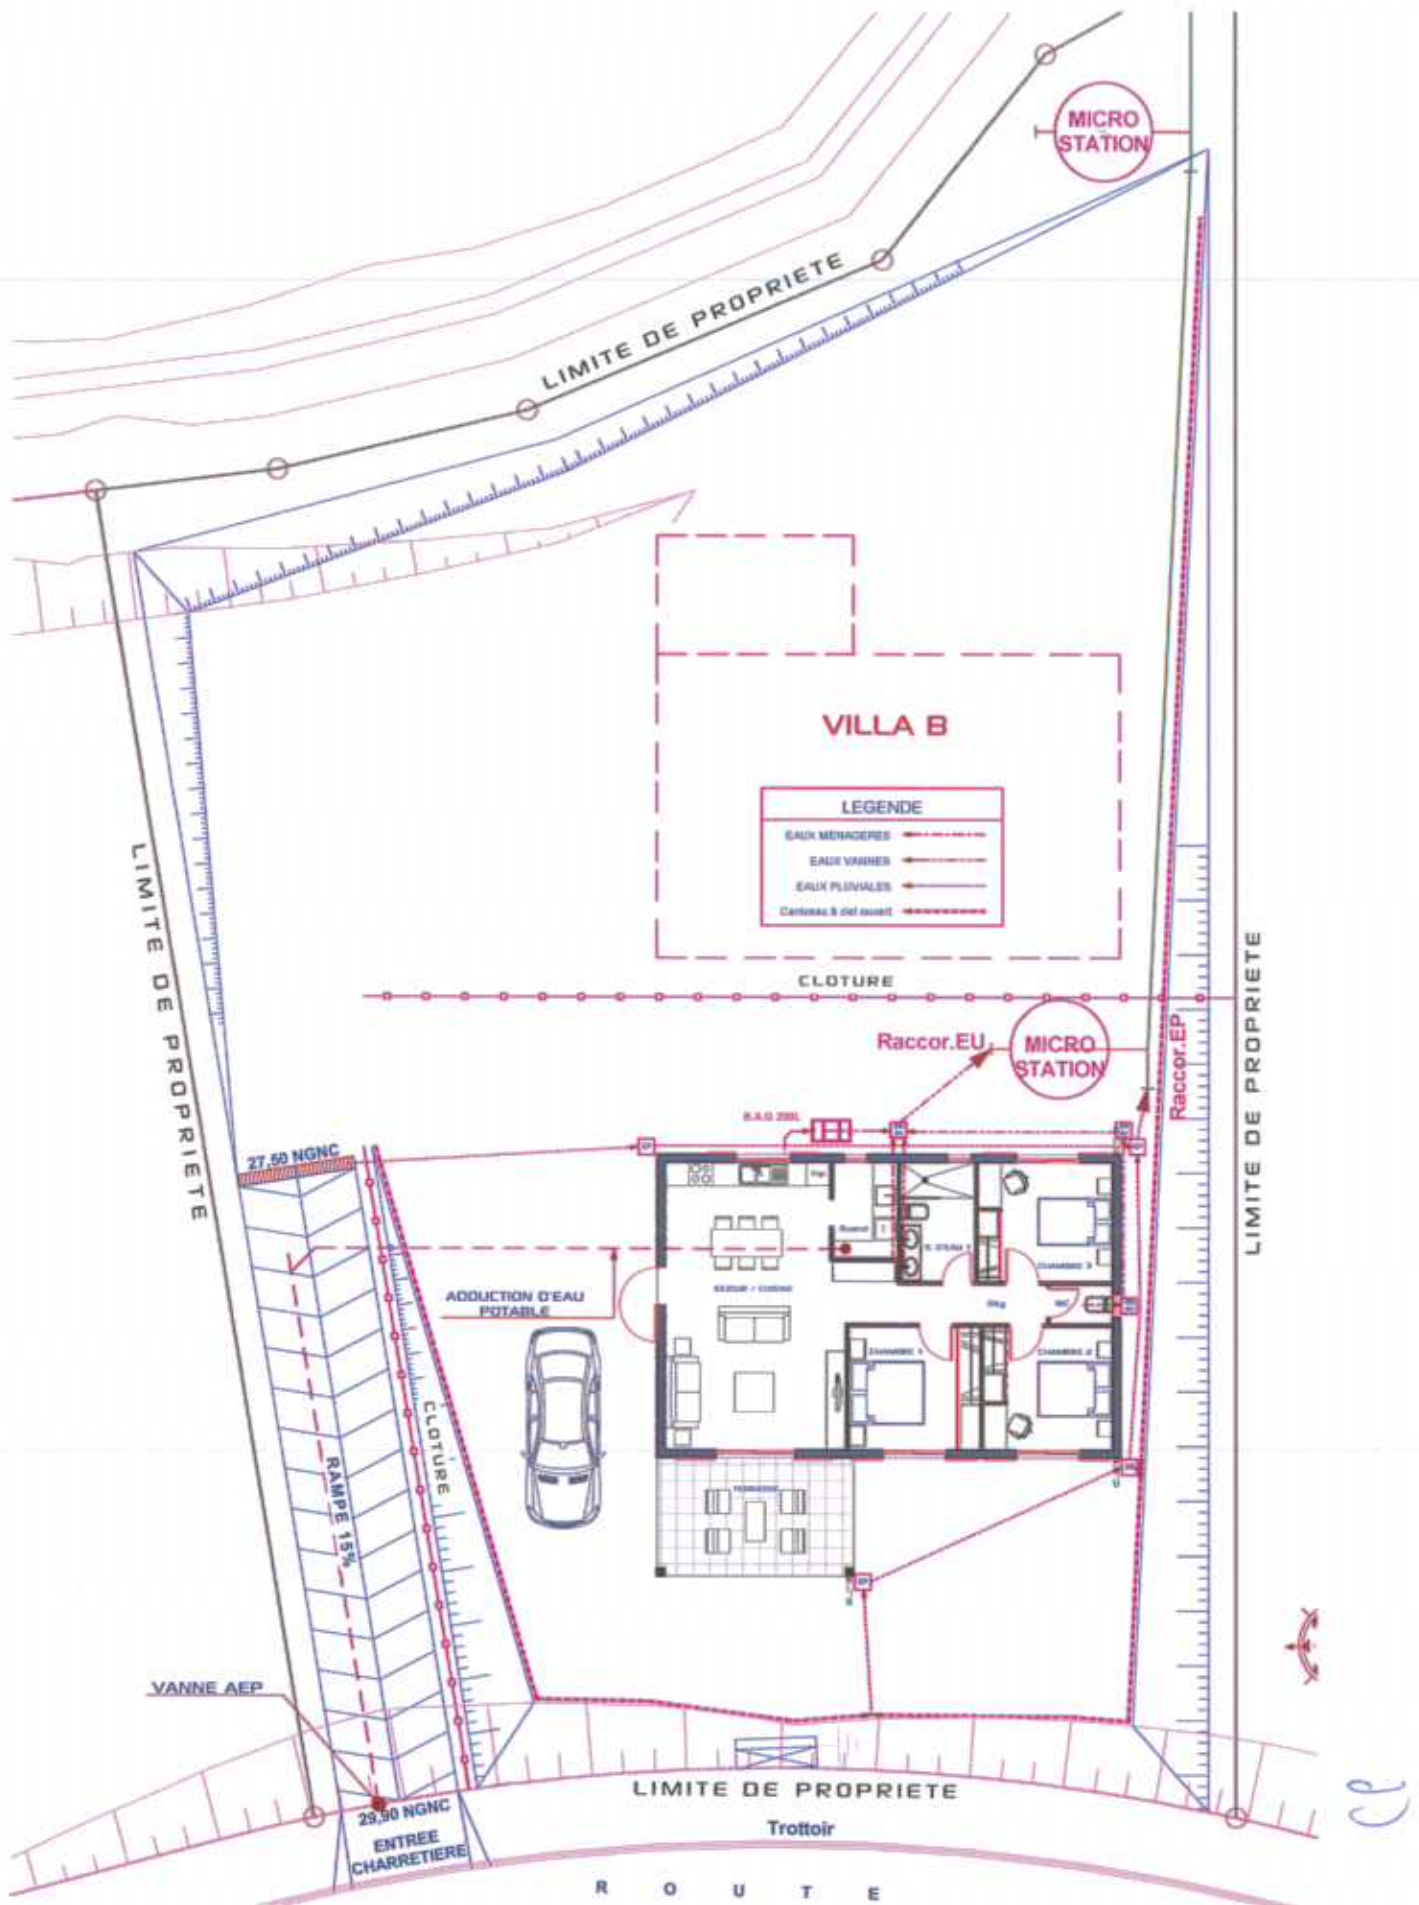


SCHEMA D'ASSAINISSEMENT

1:130

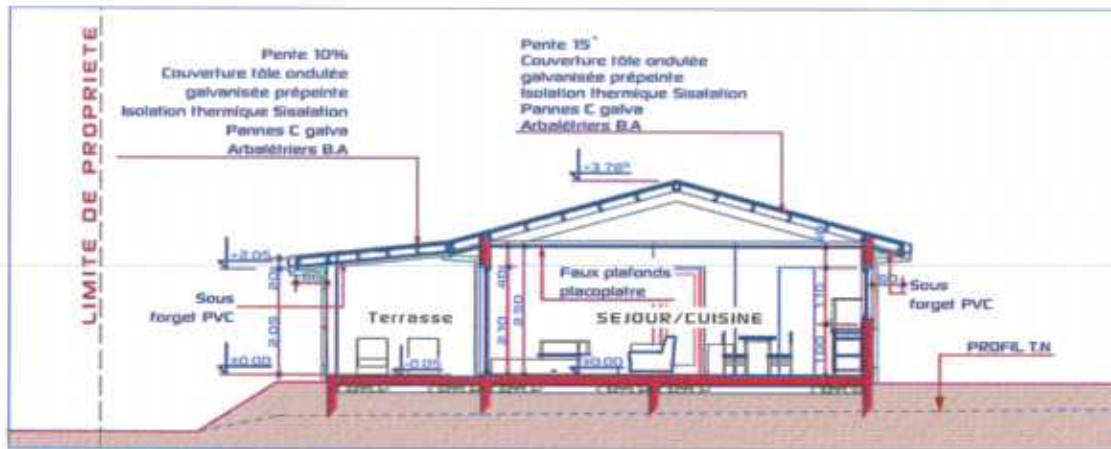


COUPE AA

1:100

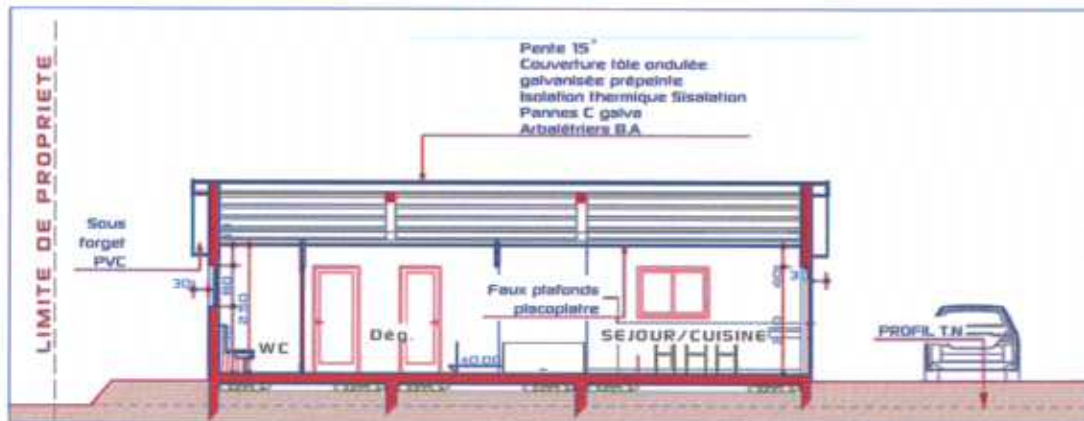





COUPE BB

1:100

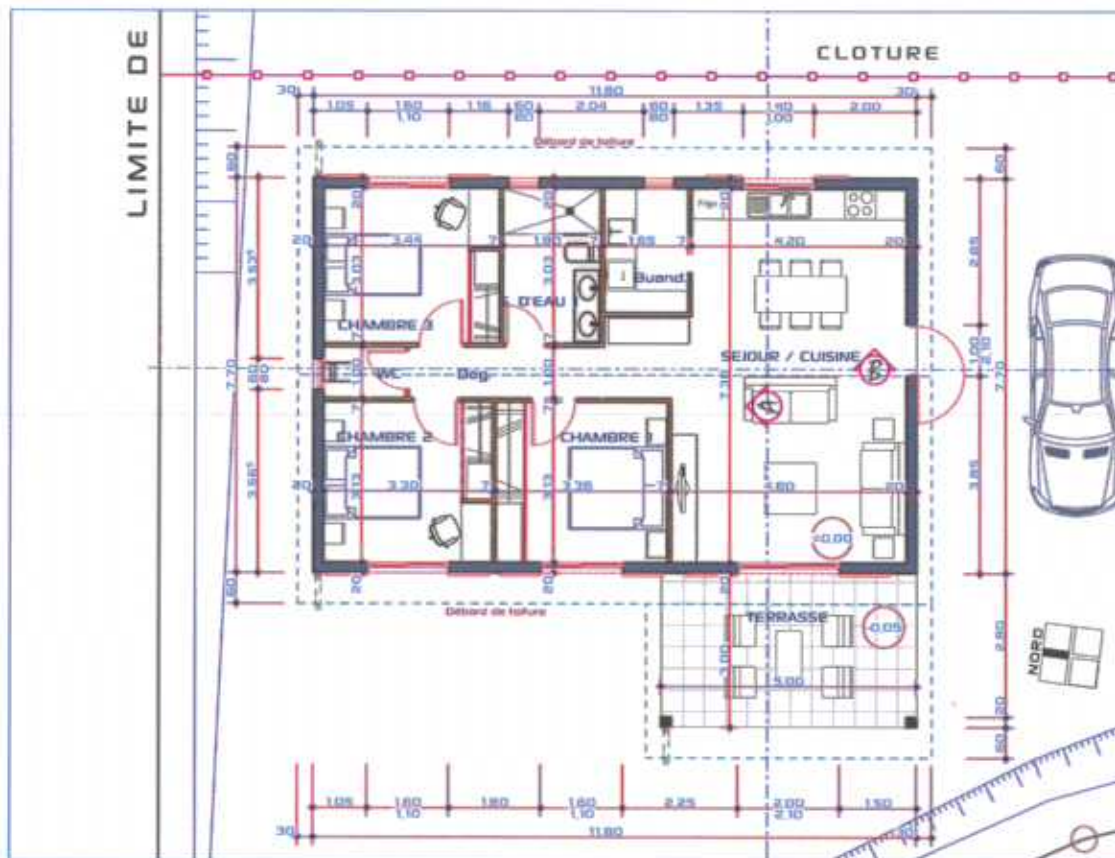

PLAN DE DISTRIBUTION

1:100

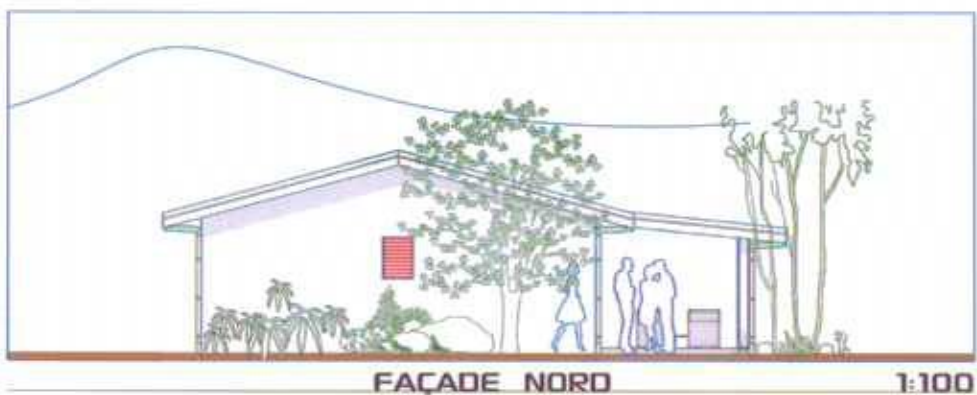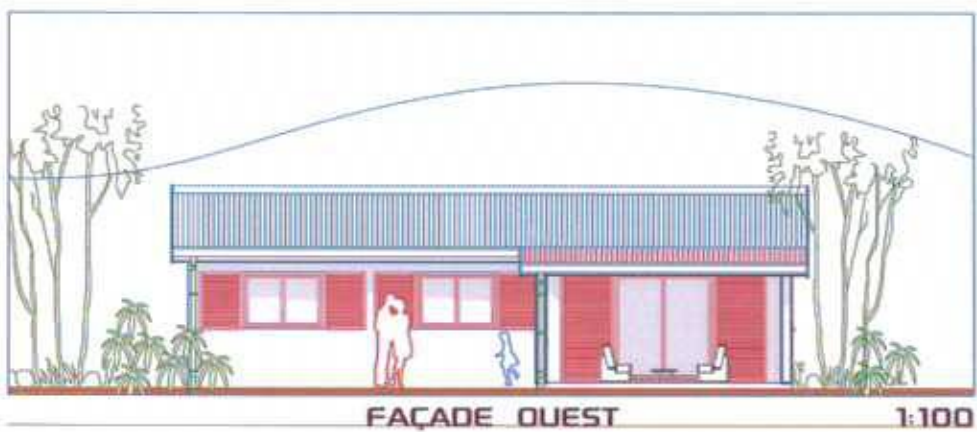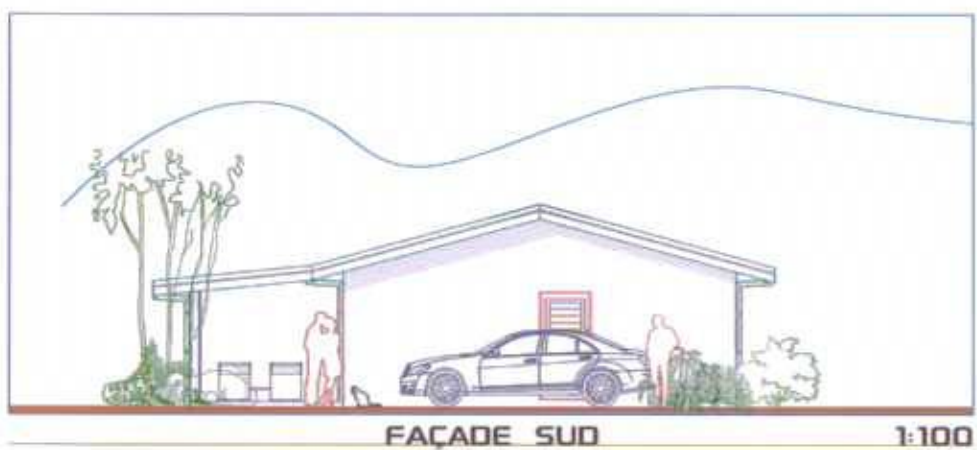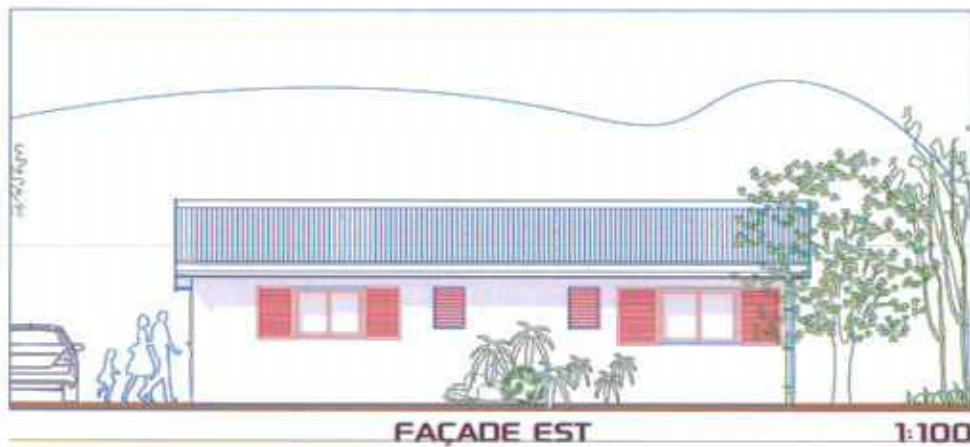

2

IMITE DE PROPRIETE

VILLA A

LEGENDE

- EAUX MENAGERES
- EAUX VANNES
- EAUX PLUVIALES
- Caniveau à ciel ouvert

MICRO
STATION

CLOTURE

B.A.9 200L

CHAMBRE 3

D'EAU

Buand

WC

Dég.

CHAMBRE 2

CHAMBRE 1

SEJOUR / CUISINE

TERRASSE

ADDOCTION D'EAU
POTABLE



Raccor.EP

MICRO
STATION

Raccor.EU

LIMITE DE PROPRIETE

SCHEMA D'ASSAINISSEMENT

1:100



INSIDE OUT ARCHITECTURE
HADIKONG-A-SOU ARCHITECTS P.L.C.
88 RUE GEORGES BRUNEL - 91000 - EVRY
03 68 88 70 00 TEL/FAX 03 68 88 70 00
S. KOUARCHITECTURE@GMAIL.COM

LOT
115

VILLA B

INDICE:
NOVEMBRE
2014

P.C

R O U T E

Trottoir
LIMITE DE PROPRIETE

ENTREE
CHARRETIERE
29,90 NGNC

VANNE AEP

RAMPE 15%

VILLA A

LEGENDE

- EAUX MENAGERES
- EAUX VANNES
- EAUX PLUVIALES
- Caniveau à ciel ouvert

MICRO
STATION

CLOTURE

LIMITE DE PROPRIETE

ADDITION D'EAU
POTABLE

LIMITE DE PROPRIETE

Raccor.EP

MICRO
STATION

Raccor.EU



ADDITION D'EAU POTABLE

1:130



INSIDE OUT ARCHITECTURE

HAI KONG-A-SHOU ARCHITECTS D.P.L.C
25, RUE GEORGES BRUNEL ET - N'GNA - NGNAMA
N° 83 88 88 TEL/FAX 83 88 08
B: ARCHITECTURE & CONSTRUCTION

LOT
115

VILLA B

INDICE:

NOVEMBRE
2014

P.C