

SAS CALEDONIE HABITAT 2015		
CONSTRUCTION DE DEUX VILLAS F4 LOT: 118 - SUPERFICIE: 10a 14ca LOTISSEMENT: NETEA		
COMMUNE DE PAITA NOUVELLE CALEDONIE - PROVINCE-SUD		
	INSIDE OUT ARCHITECTURE HAO KONG-A-SIOU ARCHITECTE D.P.L.G 29, RUE GEORGES BRUNEL - N°GEA - NOUMEA M 99 98 99 TEL/FAX: 26 90 08 E: IDARCHITECTURES@CALDON.NC	
P.C	PERMIS DE CONSTRUIRE	NOVEMBRE 2014
	PIECES GRAPHIQUES	2
Modifications:		
NOTA : Les documents graphiques et écrits sont destinés exclusivement à la demande de permis de construire et ne peuvent en aucun cas être: * Modifiés ou reproduits sans l'accord de l'architecte. * Utilisés comme des plans d'exécution pour réaliser la construction. Les structures et les talus sont données à titre indicatif. Le maître d'ouvrage est tenu de faire une étude géotechnique et de consulter un bureau d'études techniques pour les plans d'exécution.		




PLAN DE MASSE

1:200




PLAN DE SITUATION

1:10000

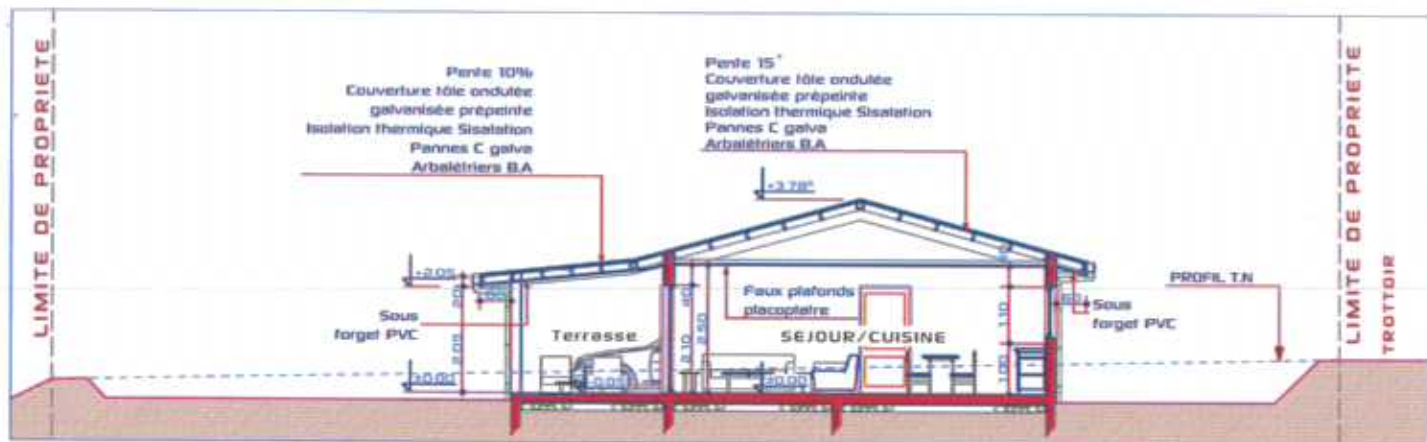


COUPE AA

1:100

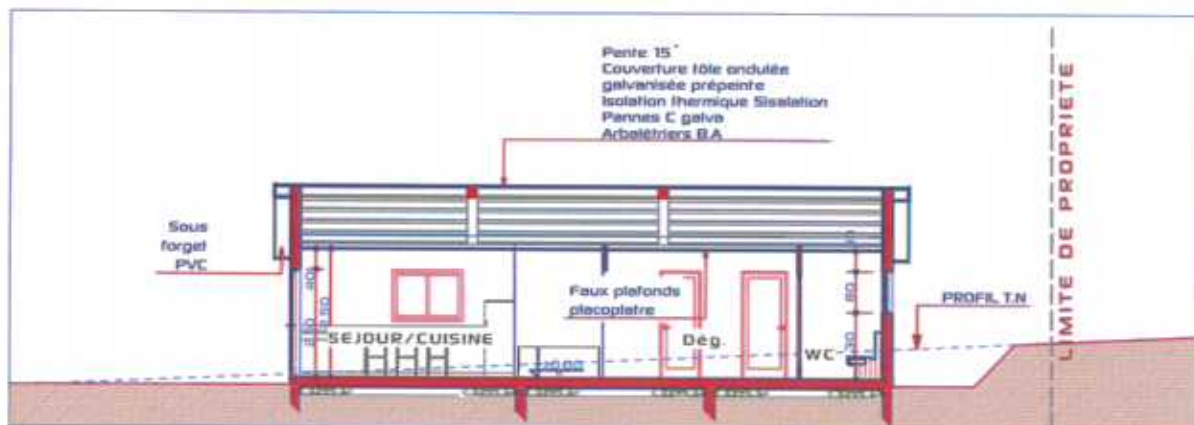

COUPE BB

1:100

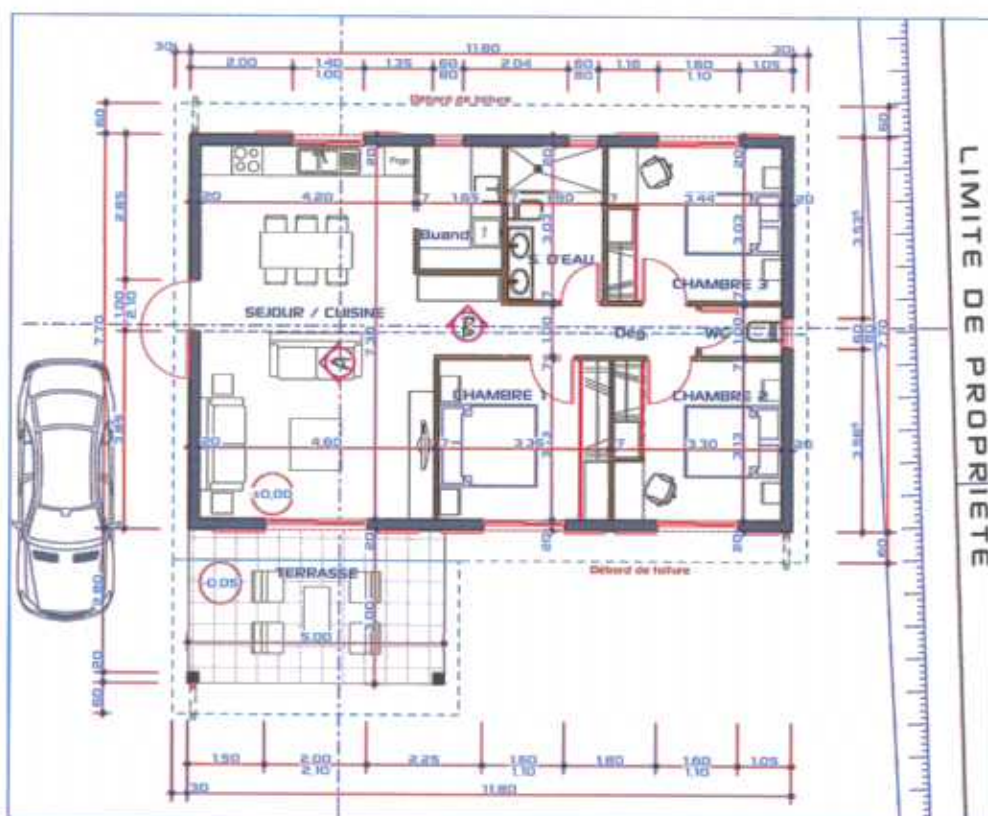

PLAN DE DISTRIBUTION

1:100



INSIDE OUT ARCHITECTURE

HAD KONG-A-SOU ARCHITECTS S.P.L.C
20, RUE GEORGES BRUNELLET - NOBA - NOUMEA
M. 83 66 28 TEL/FAX 83 83 03
S. 10 ARCHITECTURESLADONNE






LOT
118

VILLA A

INDICE:

NOVEMBRE
2014

P.C

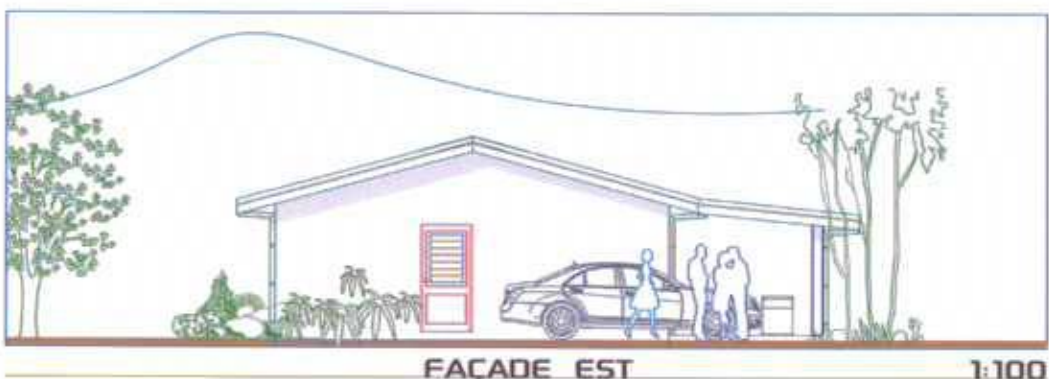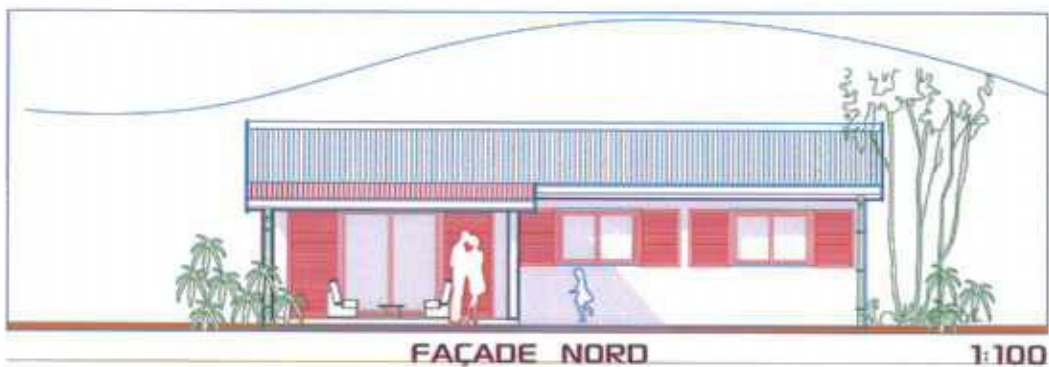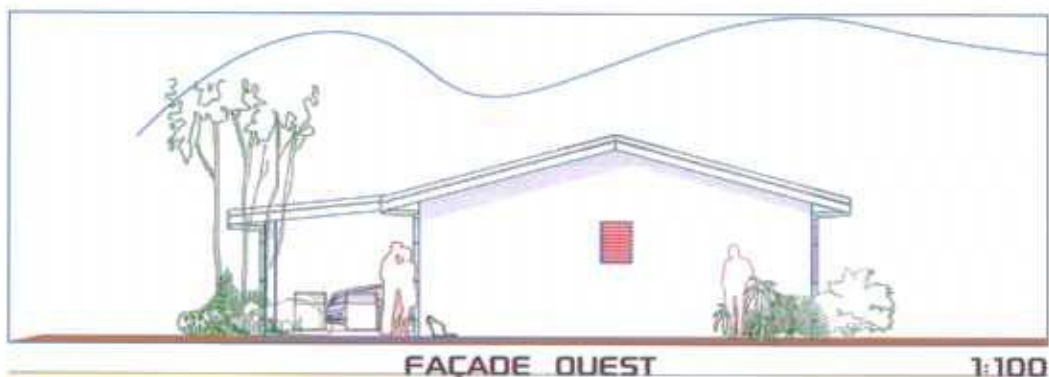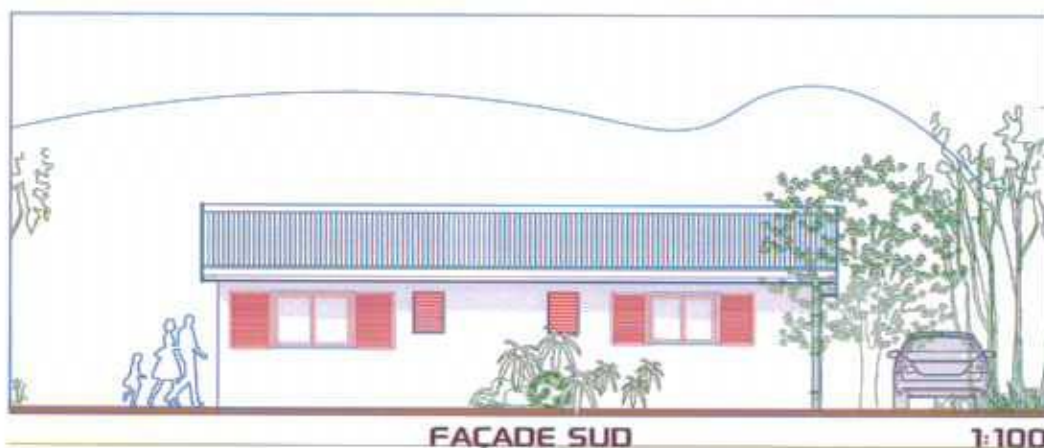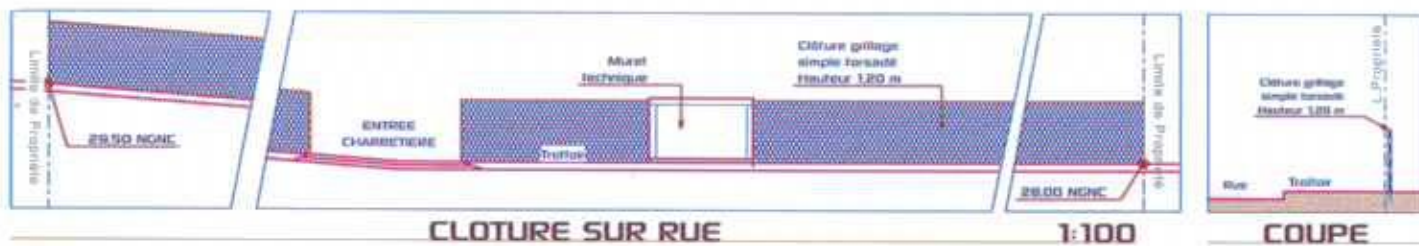

VANNE AEP

Raccor.EU

MICRO
STATION

Raccor.EP

LIMITE DE PROPRIETE

CHARRETIERE

ADUCTION D'EAU
POTABLE

VILLA B

CLOTURE



LEGENDE

- EAUX MENAGERES
- EAUX VANNES
- EAUX PLUVIALES
- CANIVOU à ciel ouvert



LIMITE DE PROPRIETE

SYSTÈME D'ASSAINISSEMENT

1:100




INSIDE OUT ARCHITECTURE
HAD KONG-A-SOU ARCHITECTS D.P.L.C
25, RUE GEORGES BRUNELLET - N'CEA - NOUMEA
M. 93 93 93 TEL/FAX 93 93 93
E. I0ARCHITECTURE@GMAIL.COM

LOT
118

VILLA A


INDICE:
NOVEMBRE
2014

P.C

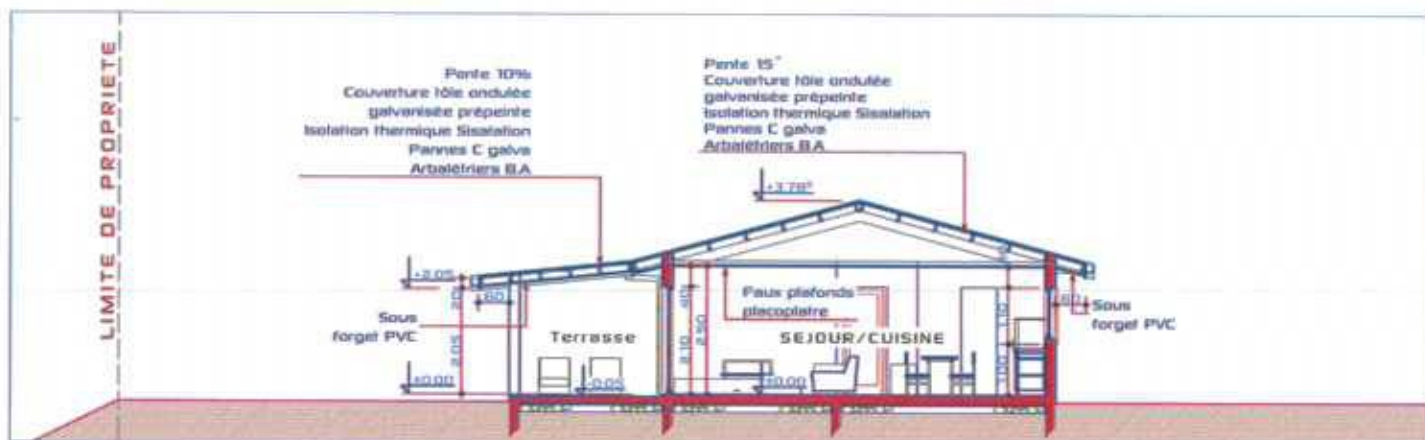


COUPE AA

1:100

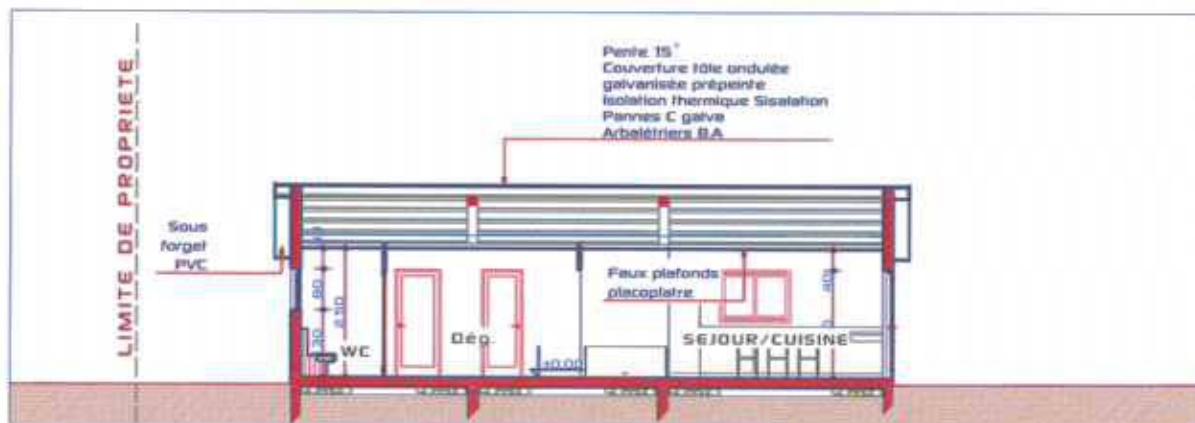

COUPE BB

1:100

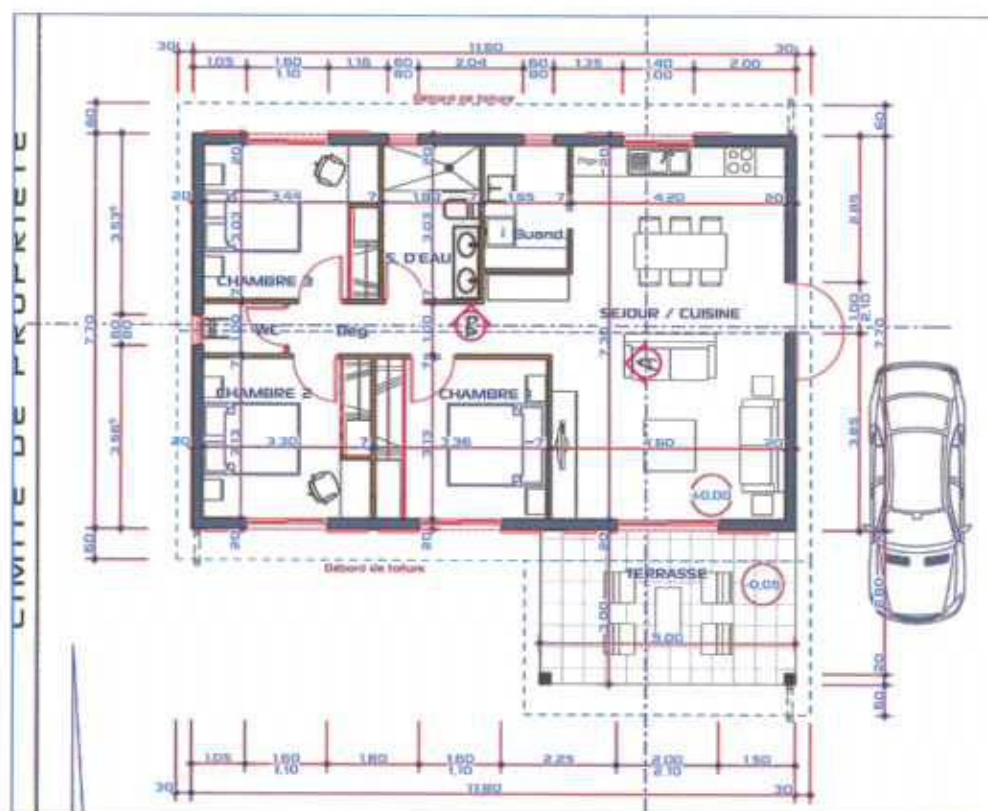

PLAN DE DISTRIBUTION

1:100




INSIDE OUT ARCHITECTURE
HAKKING-A-SMALL ARCHITECTS D.P.L.C.
29 LUS GEORGE - BRUNELLET - NYCA - HZAMER
M 03 00 00 TO FAX 20 00 00
IS ARCHITECTURESLACON NC

LOT
118

VILLA B


INDICE
NOVEMBRE
2014

P.C.

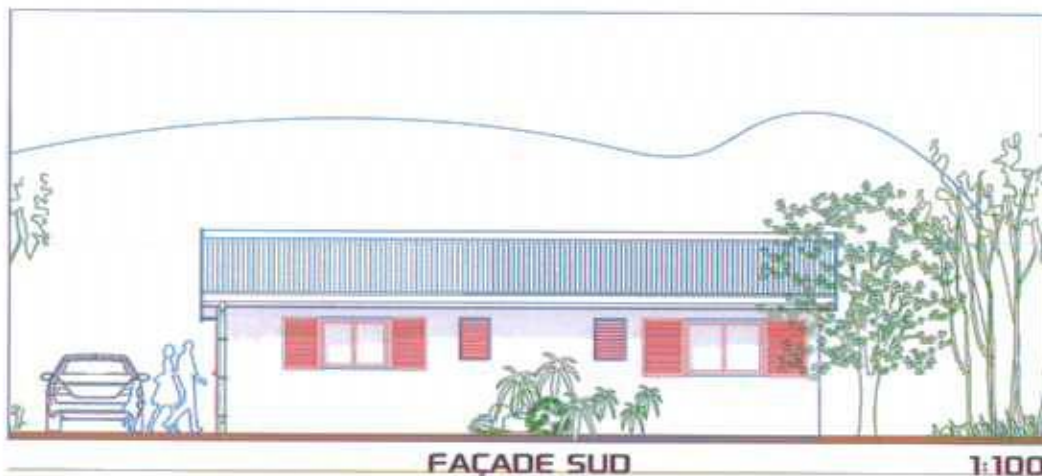

FAÇADE SUD

1:100

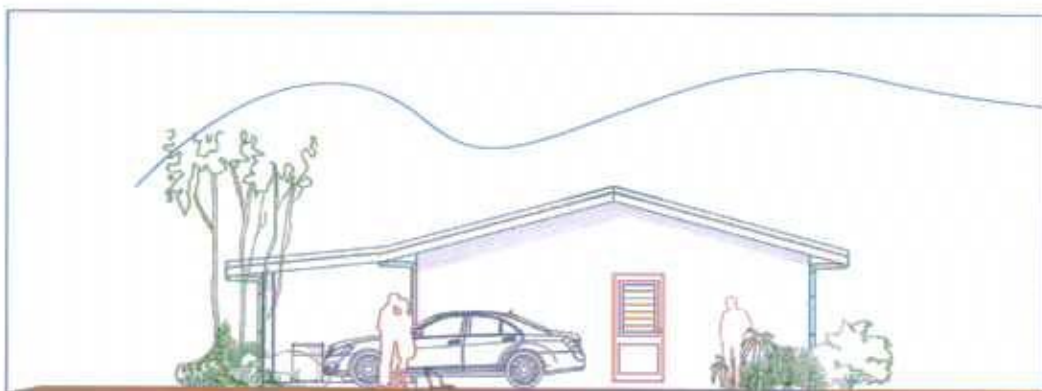

FAÇADE OUEST

1:100



FAÇADE NORD

1:100



FAÇADE EST

1:100

CP

