


5


SAS CALEDONIE HABITAT 2015		
CONSTRUCTION DE DEUX VILLAS F4 LOT: 131 - SUPERFICIE: 10a 00ca LOTISSEMENT: NETEA		
COMMUNE DE PAITA NOUVELLE CALEDONIE - PROVINCE-SUD		
	INSIDE OUT ARCHITECTURE HAO KONG-A-SIOU ARCHITECTE D.P.L.O 28, RUE GEORGES BRUNELT - N°CEA - NOUMEA M: 98 98 98 TEL/FAX: 28 90 08 E: IDARCHITECTURE@CALDON.NC	
P.C	PERMIS DE CONSTRUIRE	NOVEMBRE 2014
	PIECES GRAPHIQUES	2
Modifications:		
NOTA : Les documents graphiques et écrits sont destinés exclusivement à la demande de permis de construire et ne peuvent en aucun cas être; * Modifiés ou reproduits sans l'accord de l'architecte; * Utilisés comme des plans d'exécution pour réaliser la construction. Les structures et les talus sont données à titre indicatif. Le maître d'ouvrage est tenu de faire une étude géotechnique et de consulter un bureau d'études techniques pour les plans d'exécution.		


2

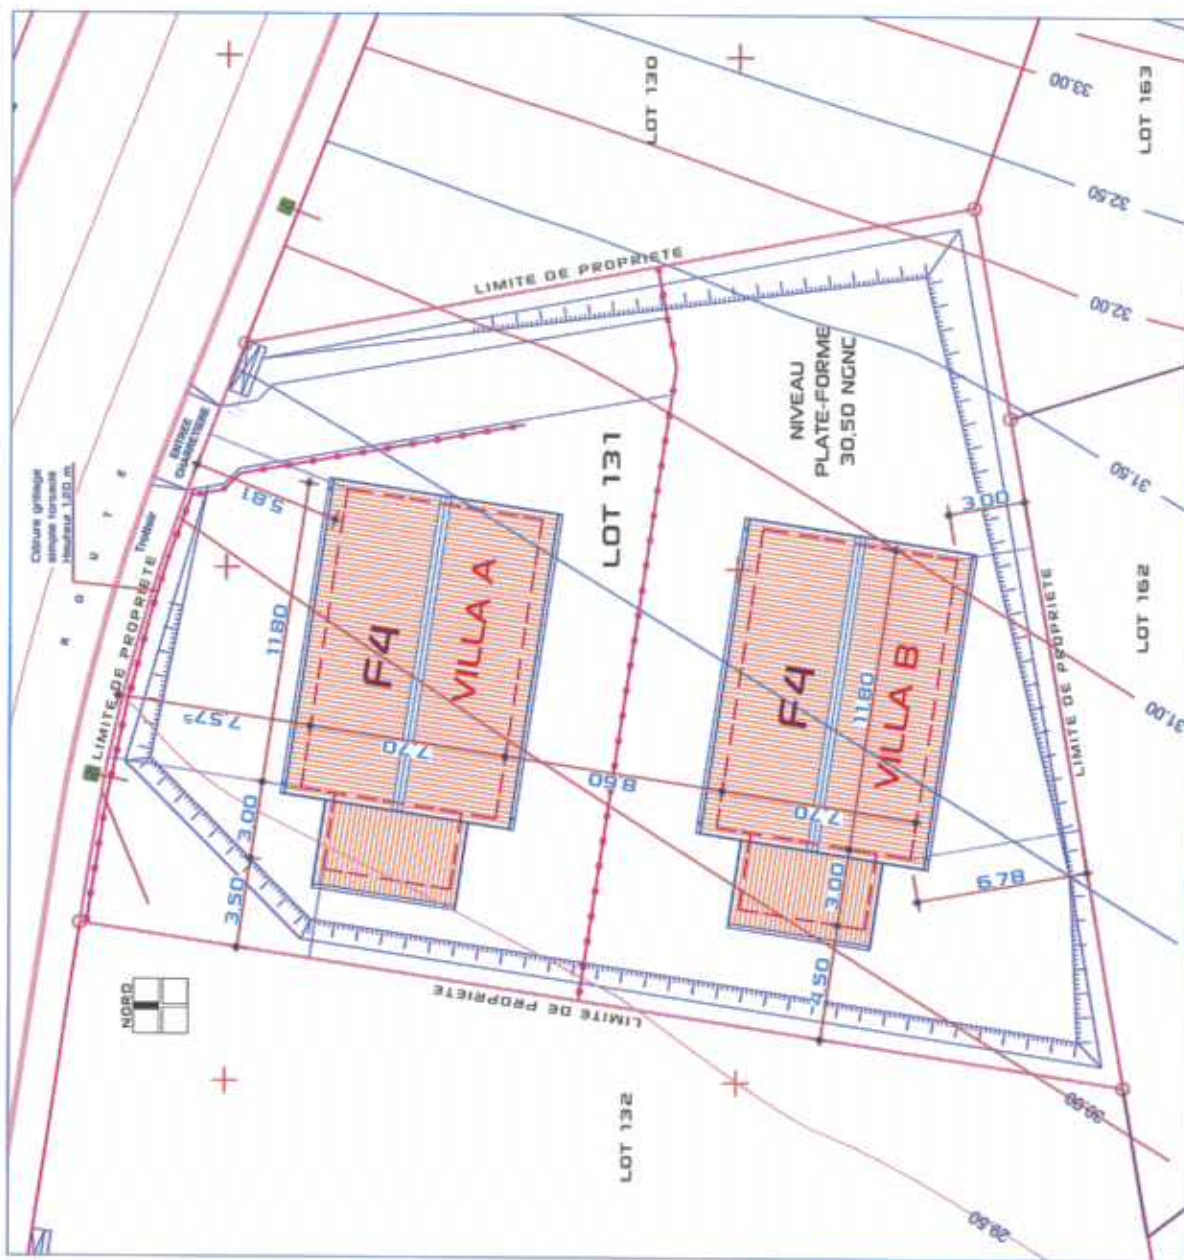

PROJET
LOT 131






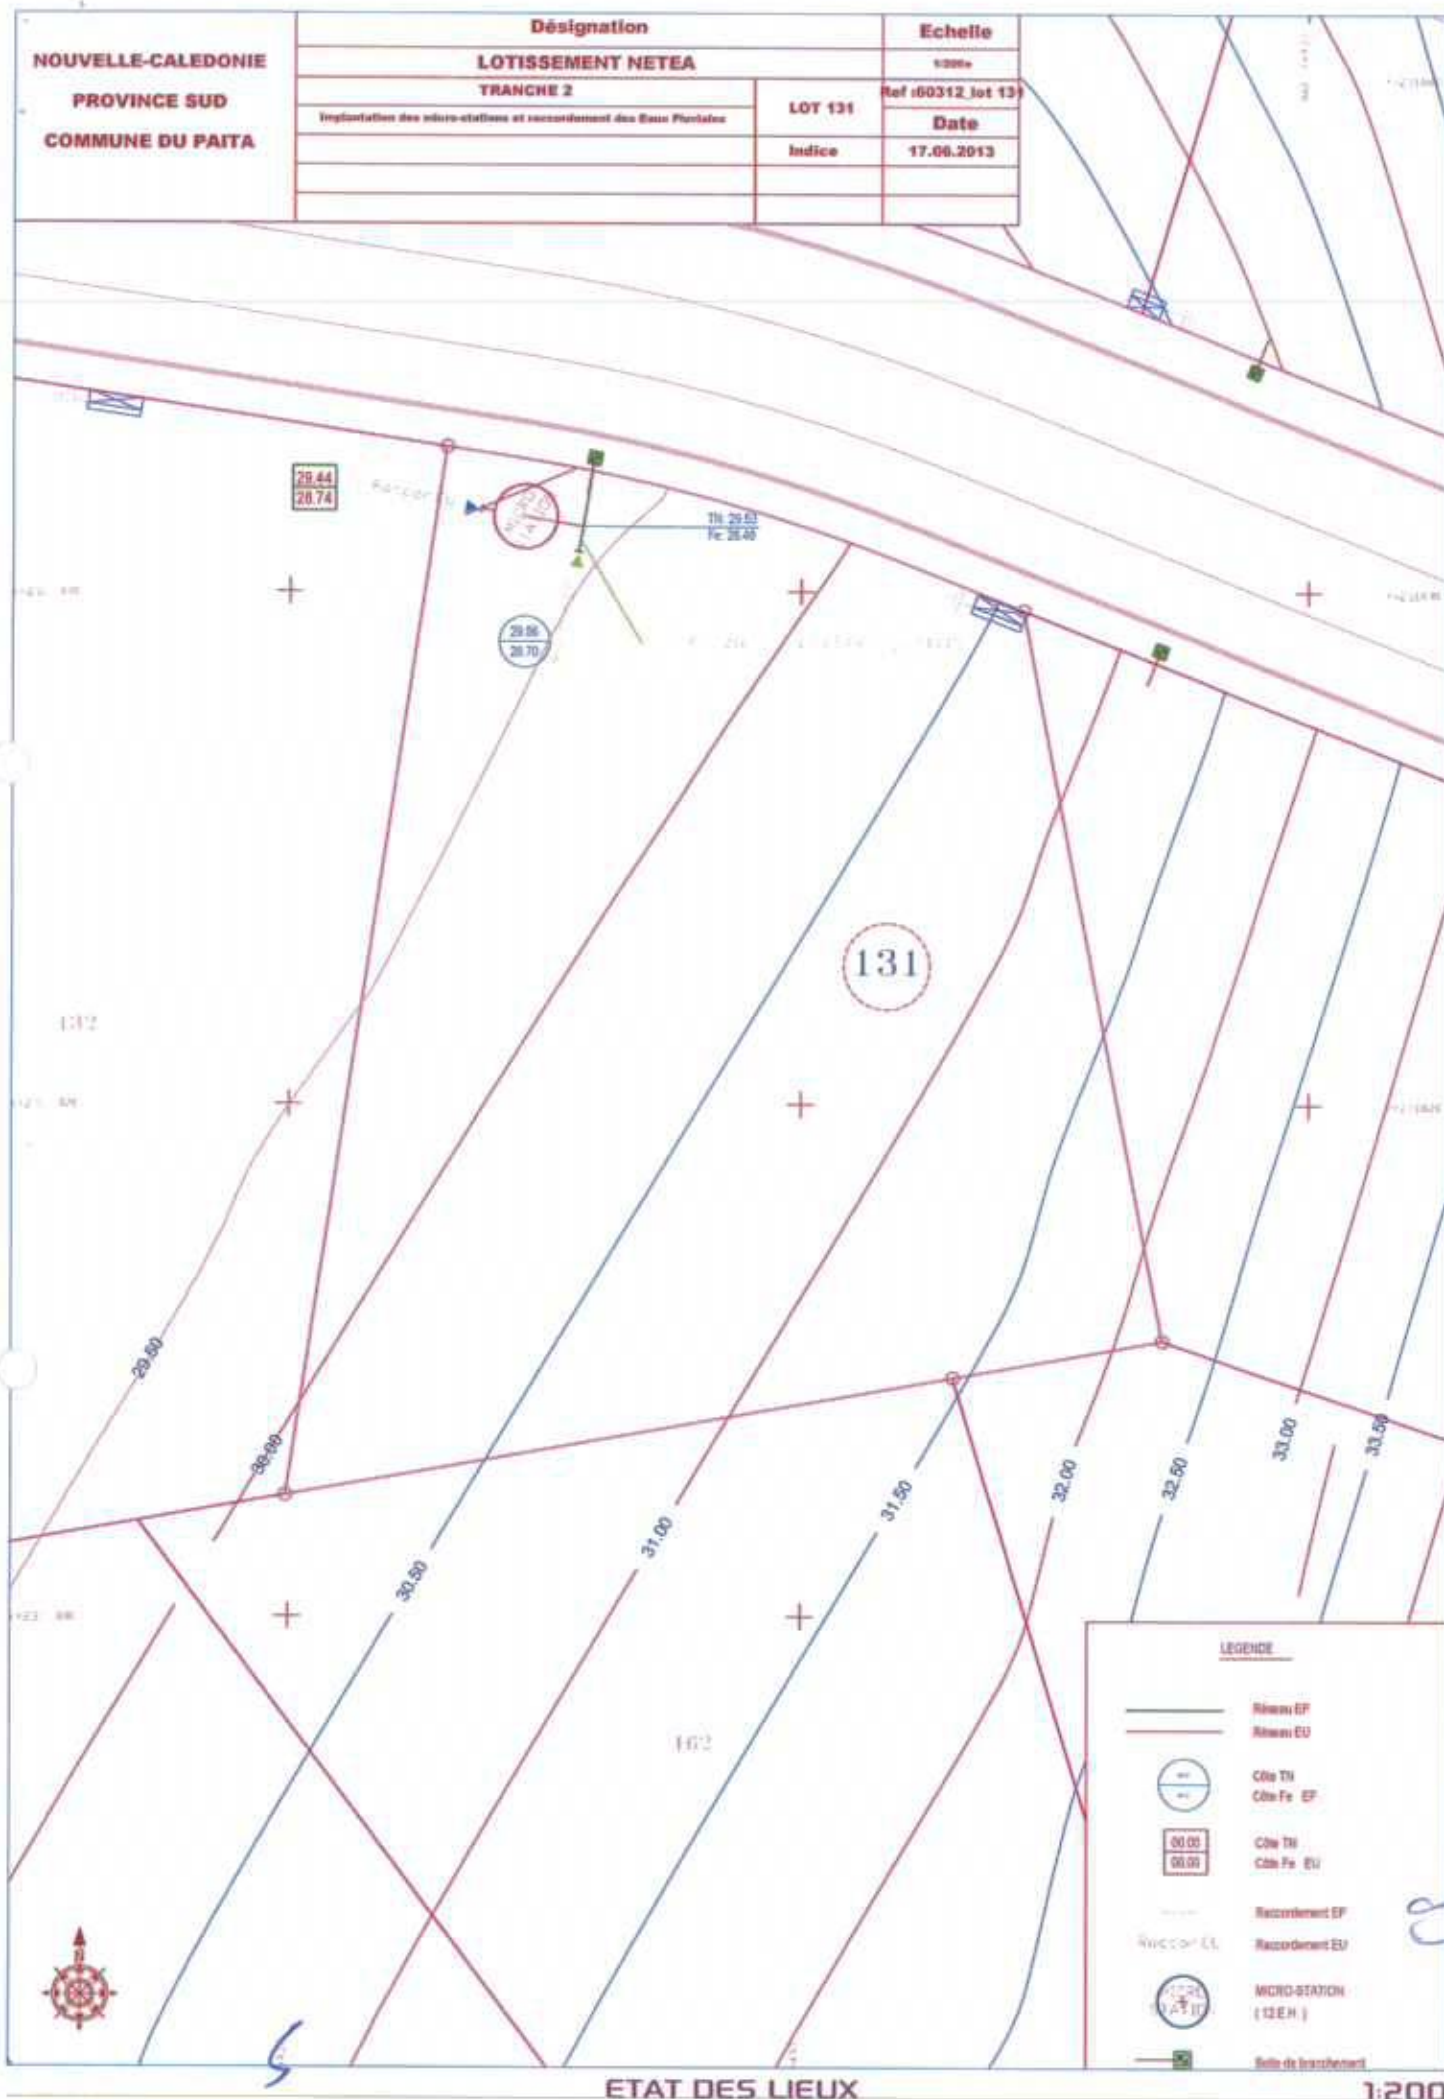

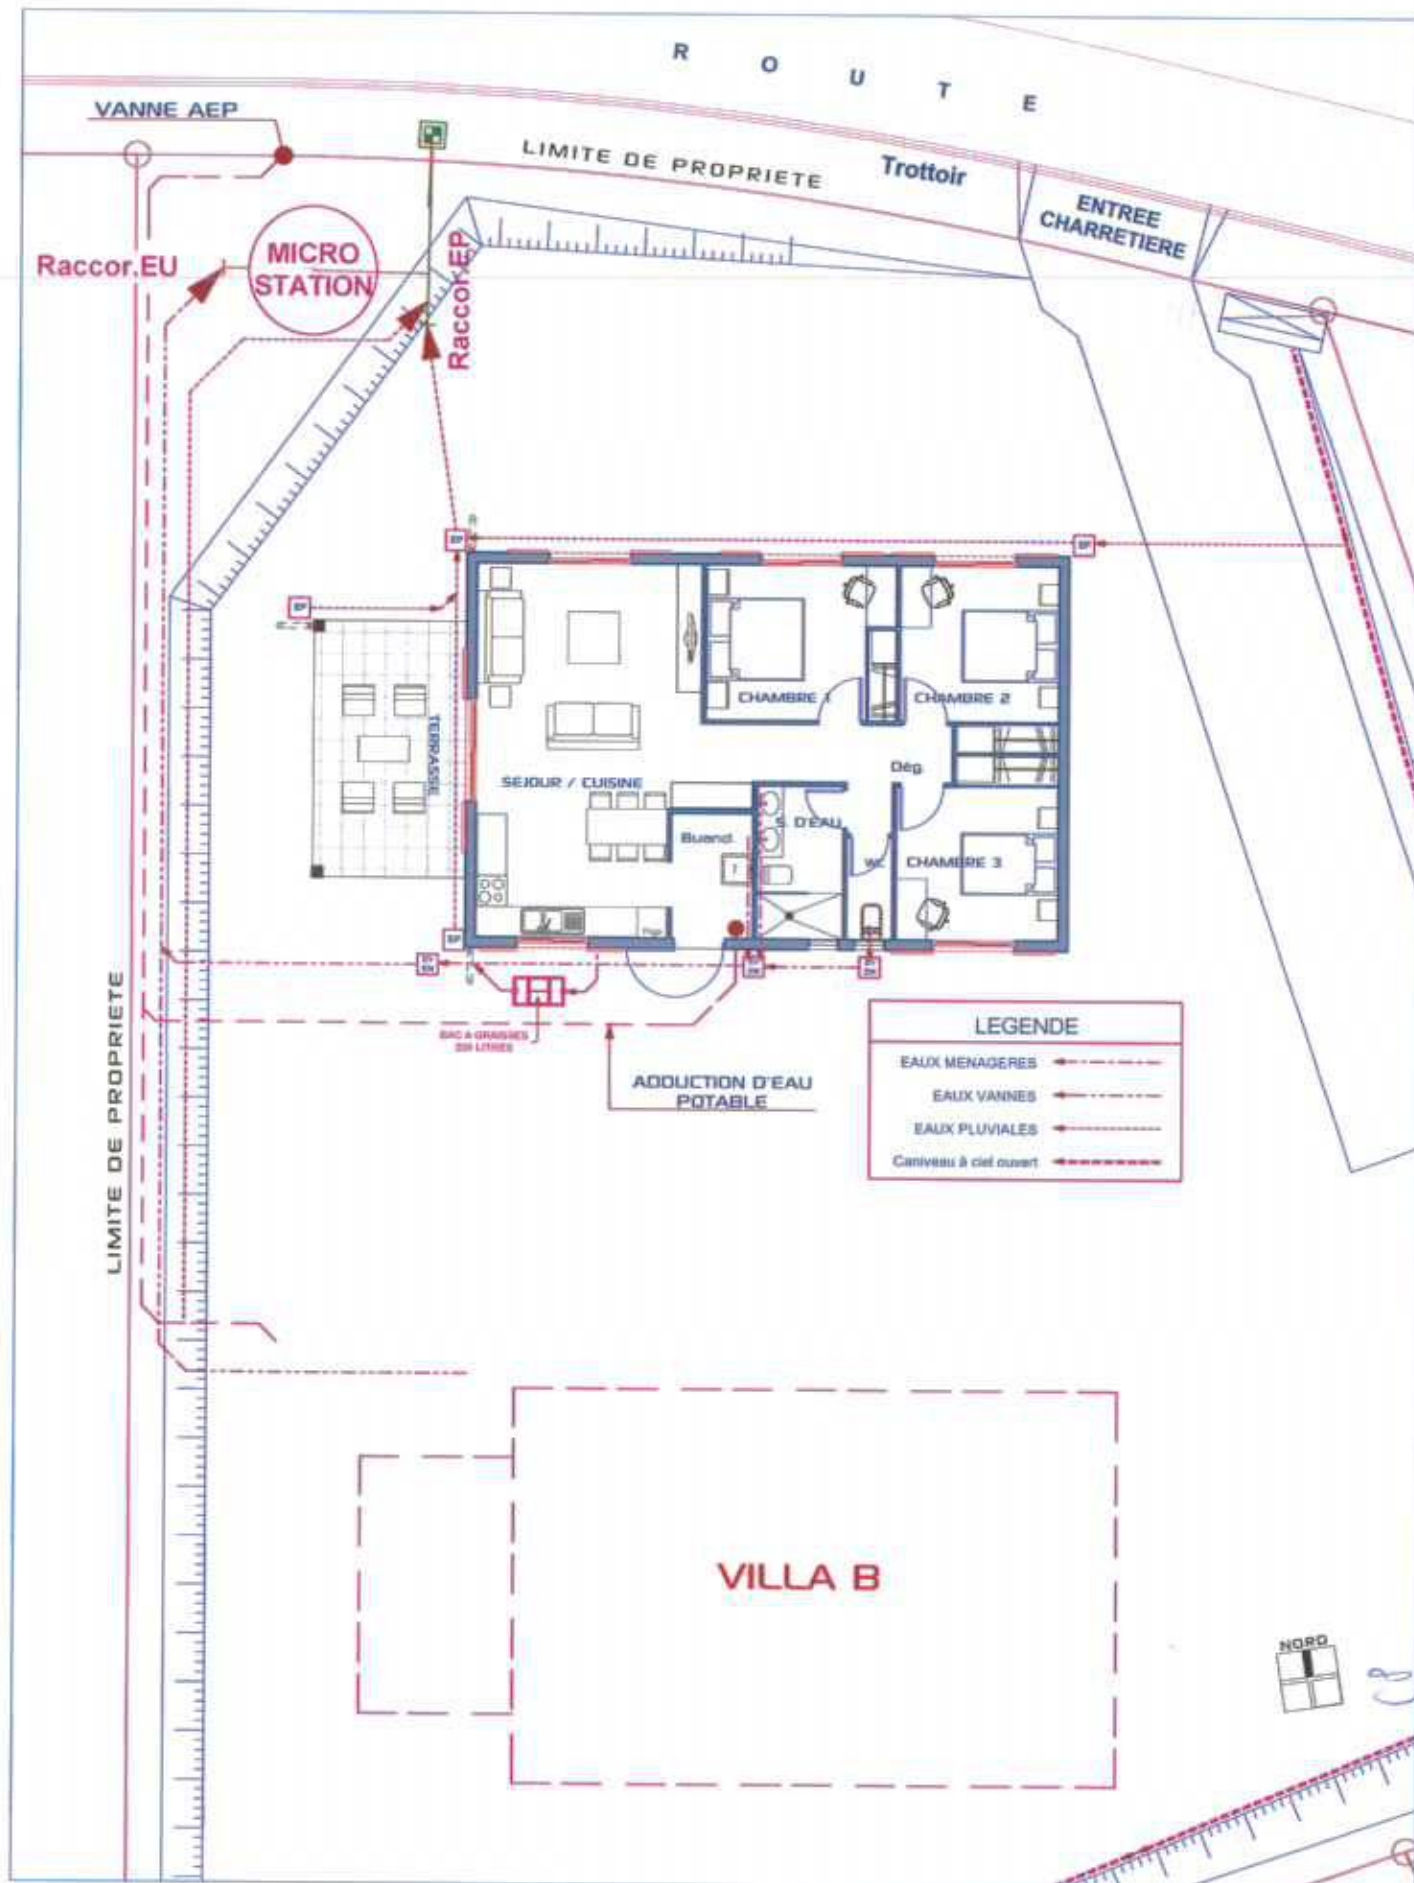

SCHEMA D'ASSAINISSEMENT

1:100

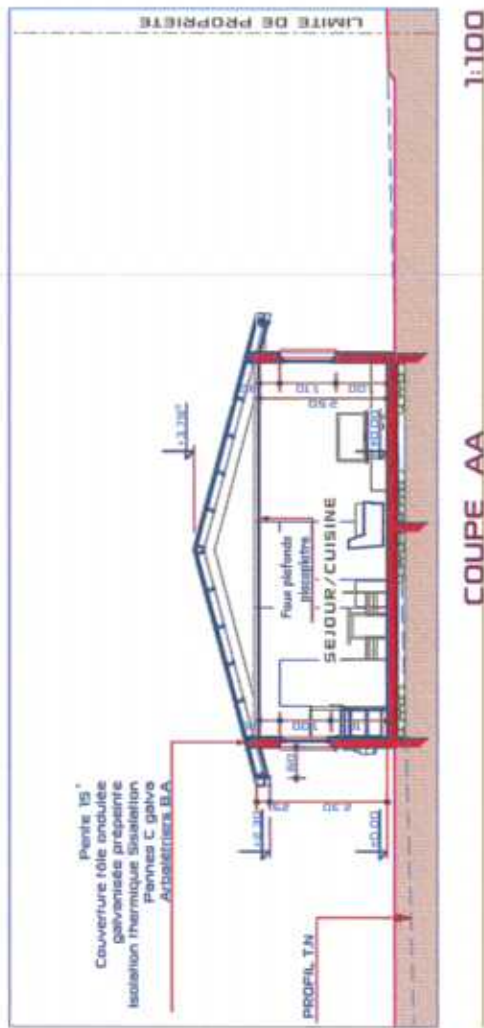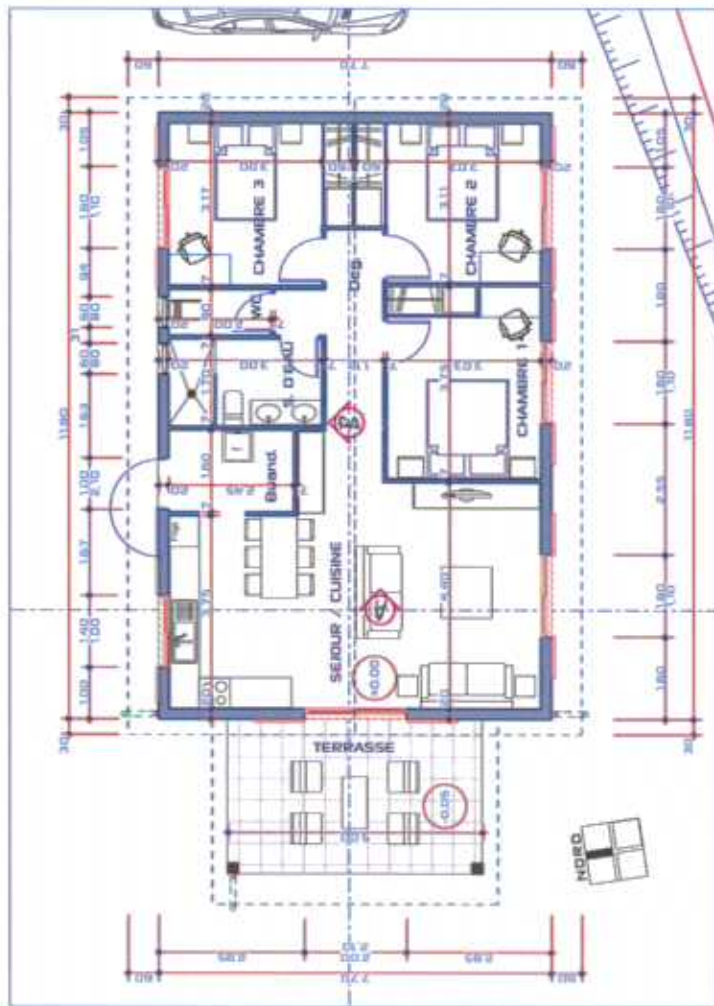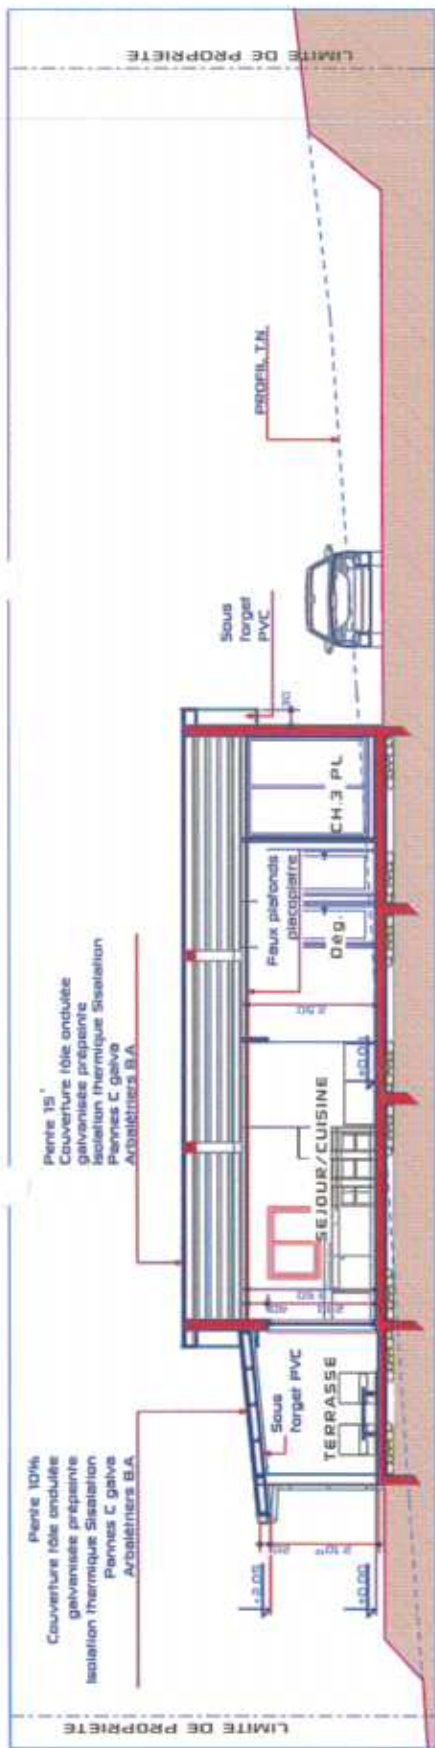

PLAN DE DISTRIBUTION 1:100




INSIDE OUT ARCHITECTURE
HAO KONG-A-SOU ARCHITECTS DP/LLG
SIR RUE GEORGES BRUNELLET - HOA HANG
M 89 88 88 TEL: 84 90 80 80 80
E: OARCHITECTURE@GMAIL.COM

LOT
131

VILLA B


INDEX:
NOVEMBRE
2014

P.C

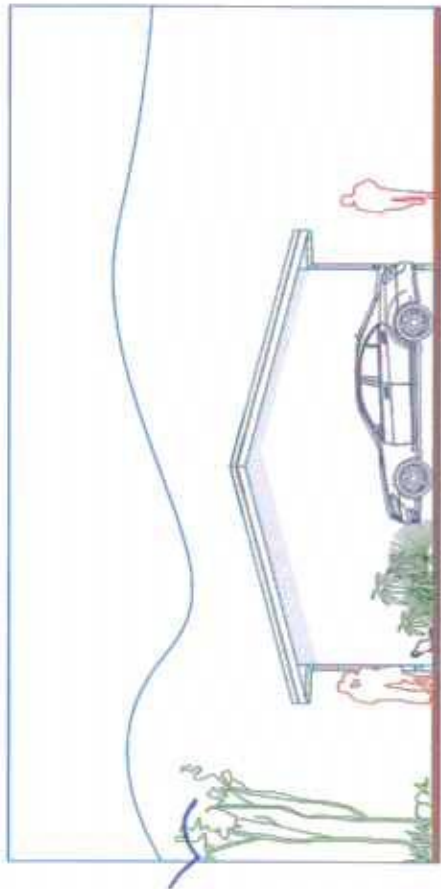


FAÇADE EST

1:100

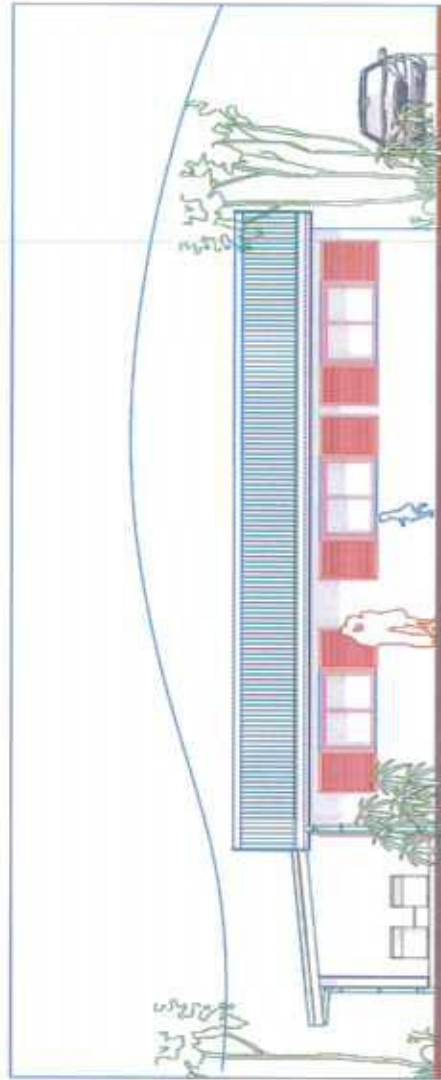


FAÇADE SUD

1:100

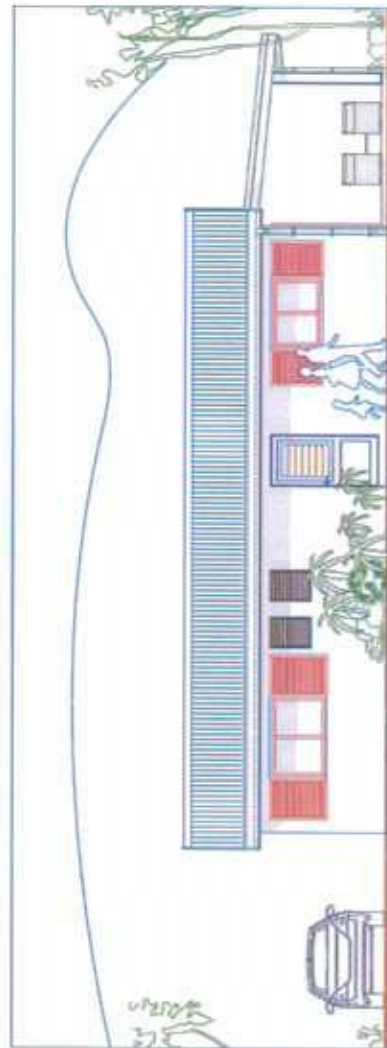

FAÇADE NORD

1:100

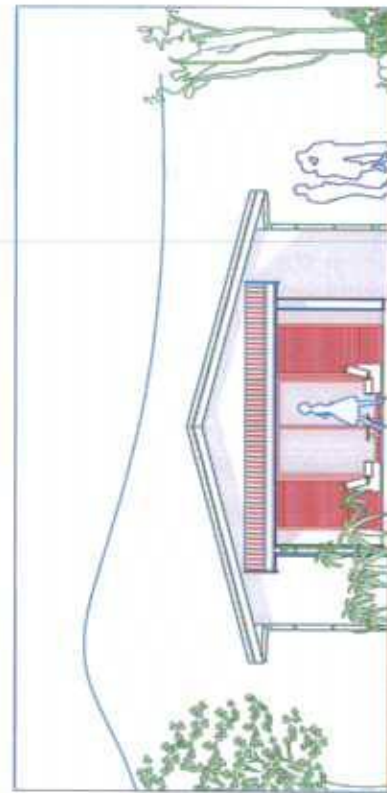

FAÇADE OUEST

1:100

CP




INSIDE OUT ARCHITECTURE
HNO KONG-A-SOU ARCHITECTS DPLG
100 RUE DE LA LIBERTÉ - 11500 - HOA AN
M 03 83 50 10 10 - TEL 03 83 50 10 10
E: SOU@OUTSIDEARCHITECTURE.COM

LOT
131

VILLA B

INDICE:
NOVEMBRE
2014

P.C

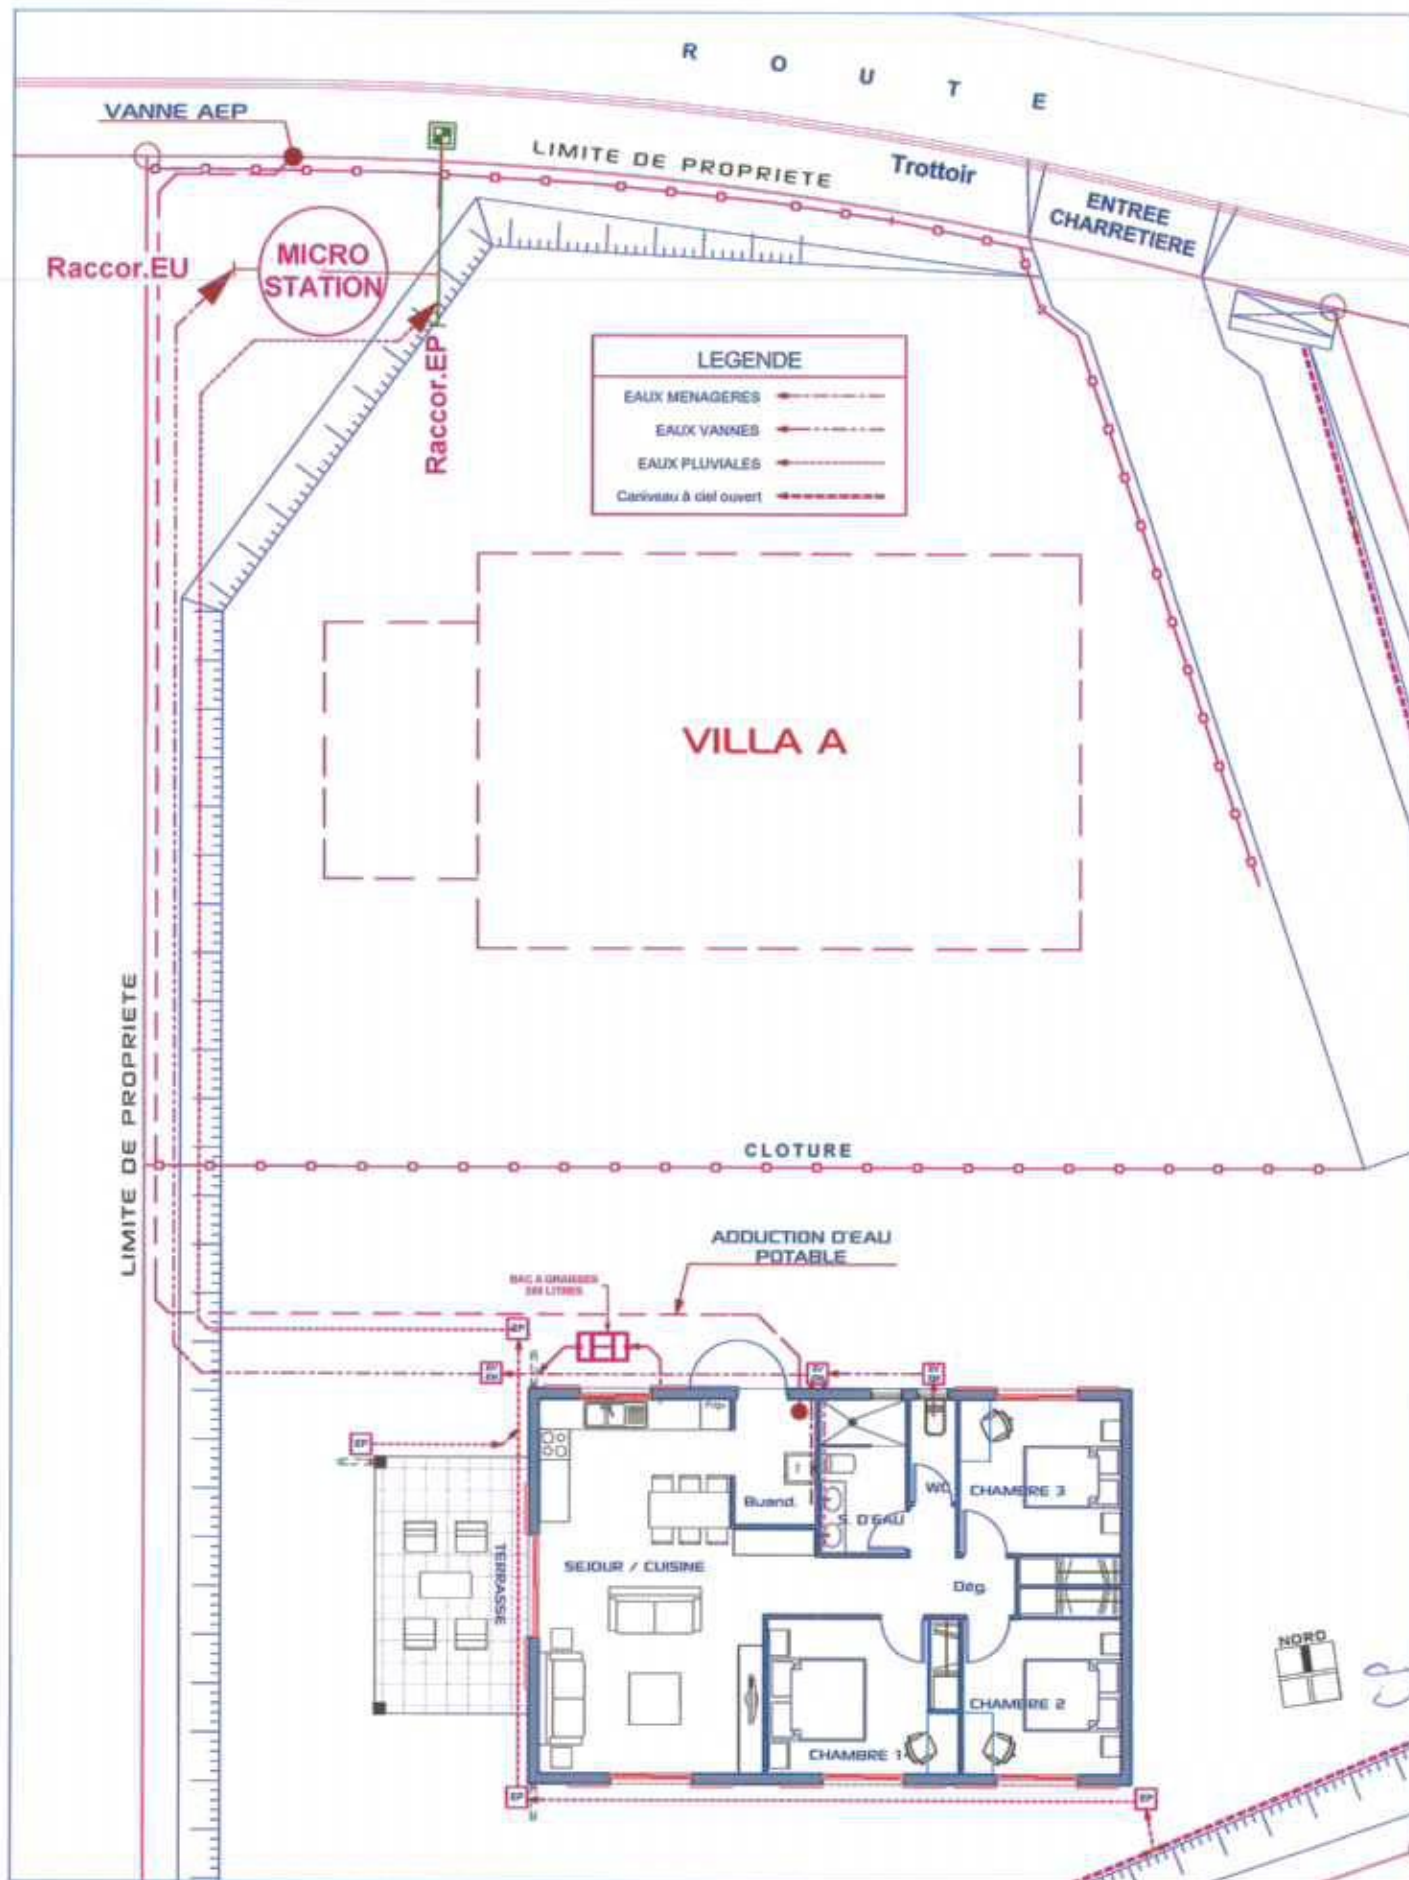

SCHEMA D'ASSAINISSEMENT

1:100