



SAS CALEDONIE HABITAT 2015		
CONSTRUCTION DE DEUX VILLAS (Villa A F4 - Villa B F3) LOT: 149 - SUPERFICIE: 10a 00ca LOTISSEMENT: NETEA		
COMMUNE DE PAITA NOUVELLE CALEDONIE - PROVINCE-SUD		
	INSIDE OUT ARCHITECTURE HAO KONG-A-SIOU ARCHITECTE D.P.L.O 28, RUE GEORGES BRUNEL - N'CEA - NOUMEA M. 98 98 98 TEL/FAX: 28 80 08 SIOARCHITECTURE@LACORDON.NC	
P.C	PERMIS DE CONSTRUIRE	NOVEMBRE 2014
	PIECES GRAPHIQUES	2
Modifications:		
NOTA : Les documents graphiques et écrits sont destinés exclusivement à la demande de permis de construire et ne peuvent en aucun cas être; * Modifiés ou reproduits sans l'accord de l'architecte; * Utilisés comme des plans d'exécution pour réaliser la construction. Les structures et les talus sont données à titre indicatif. Le maître d'ouvrage est tenu de faire une étude géotechnique et de consulter un bureau d'études techniques pour les plans d'exécution.		

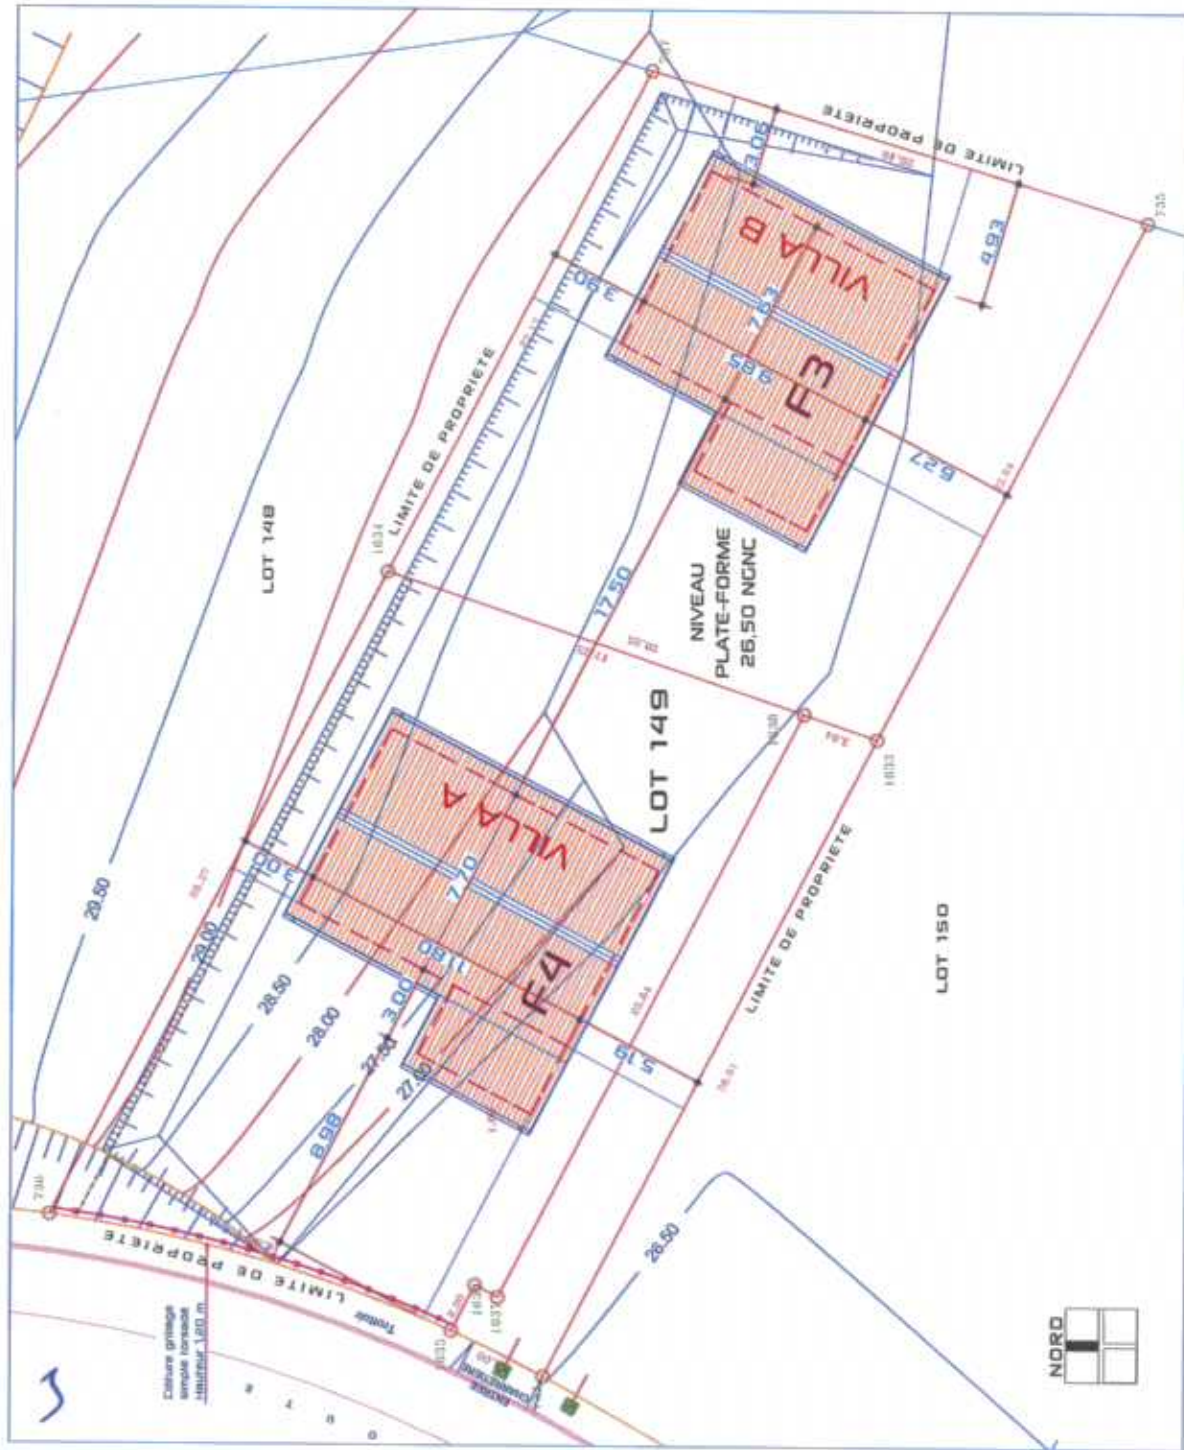

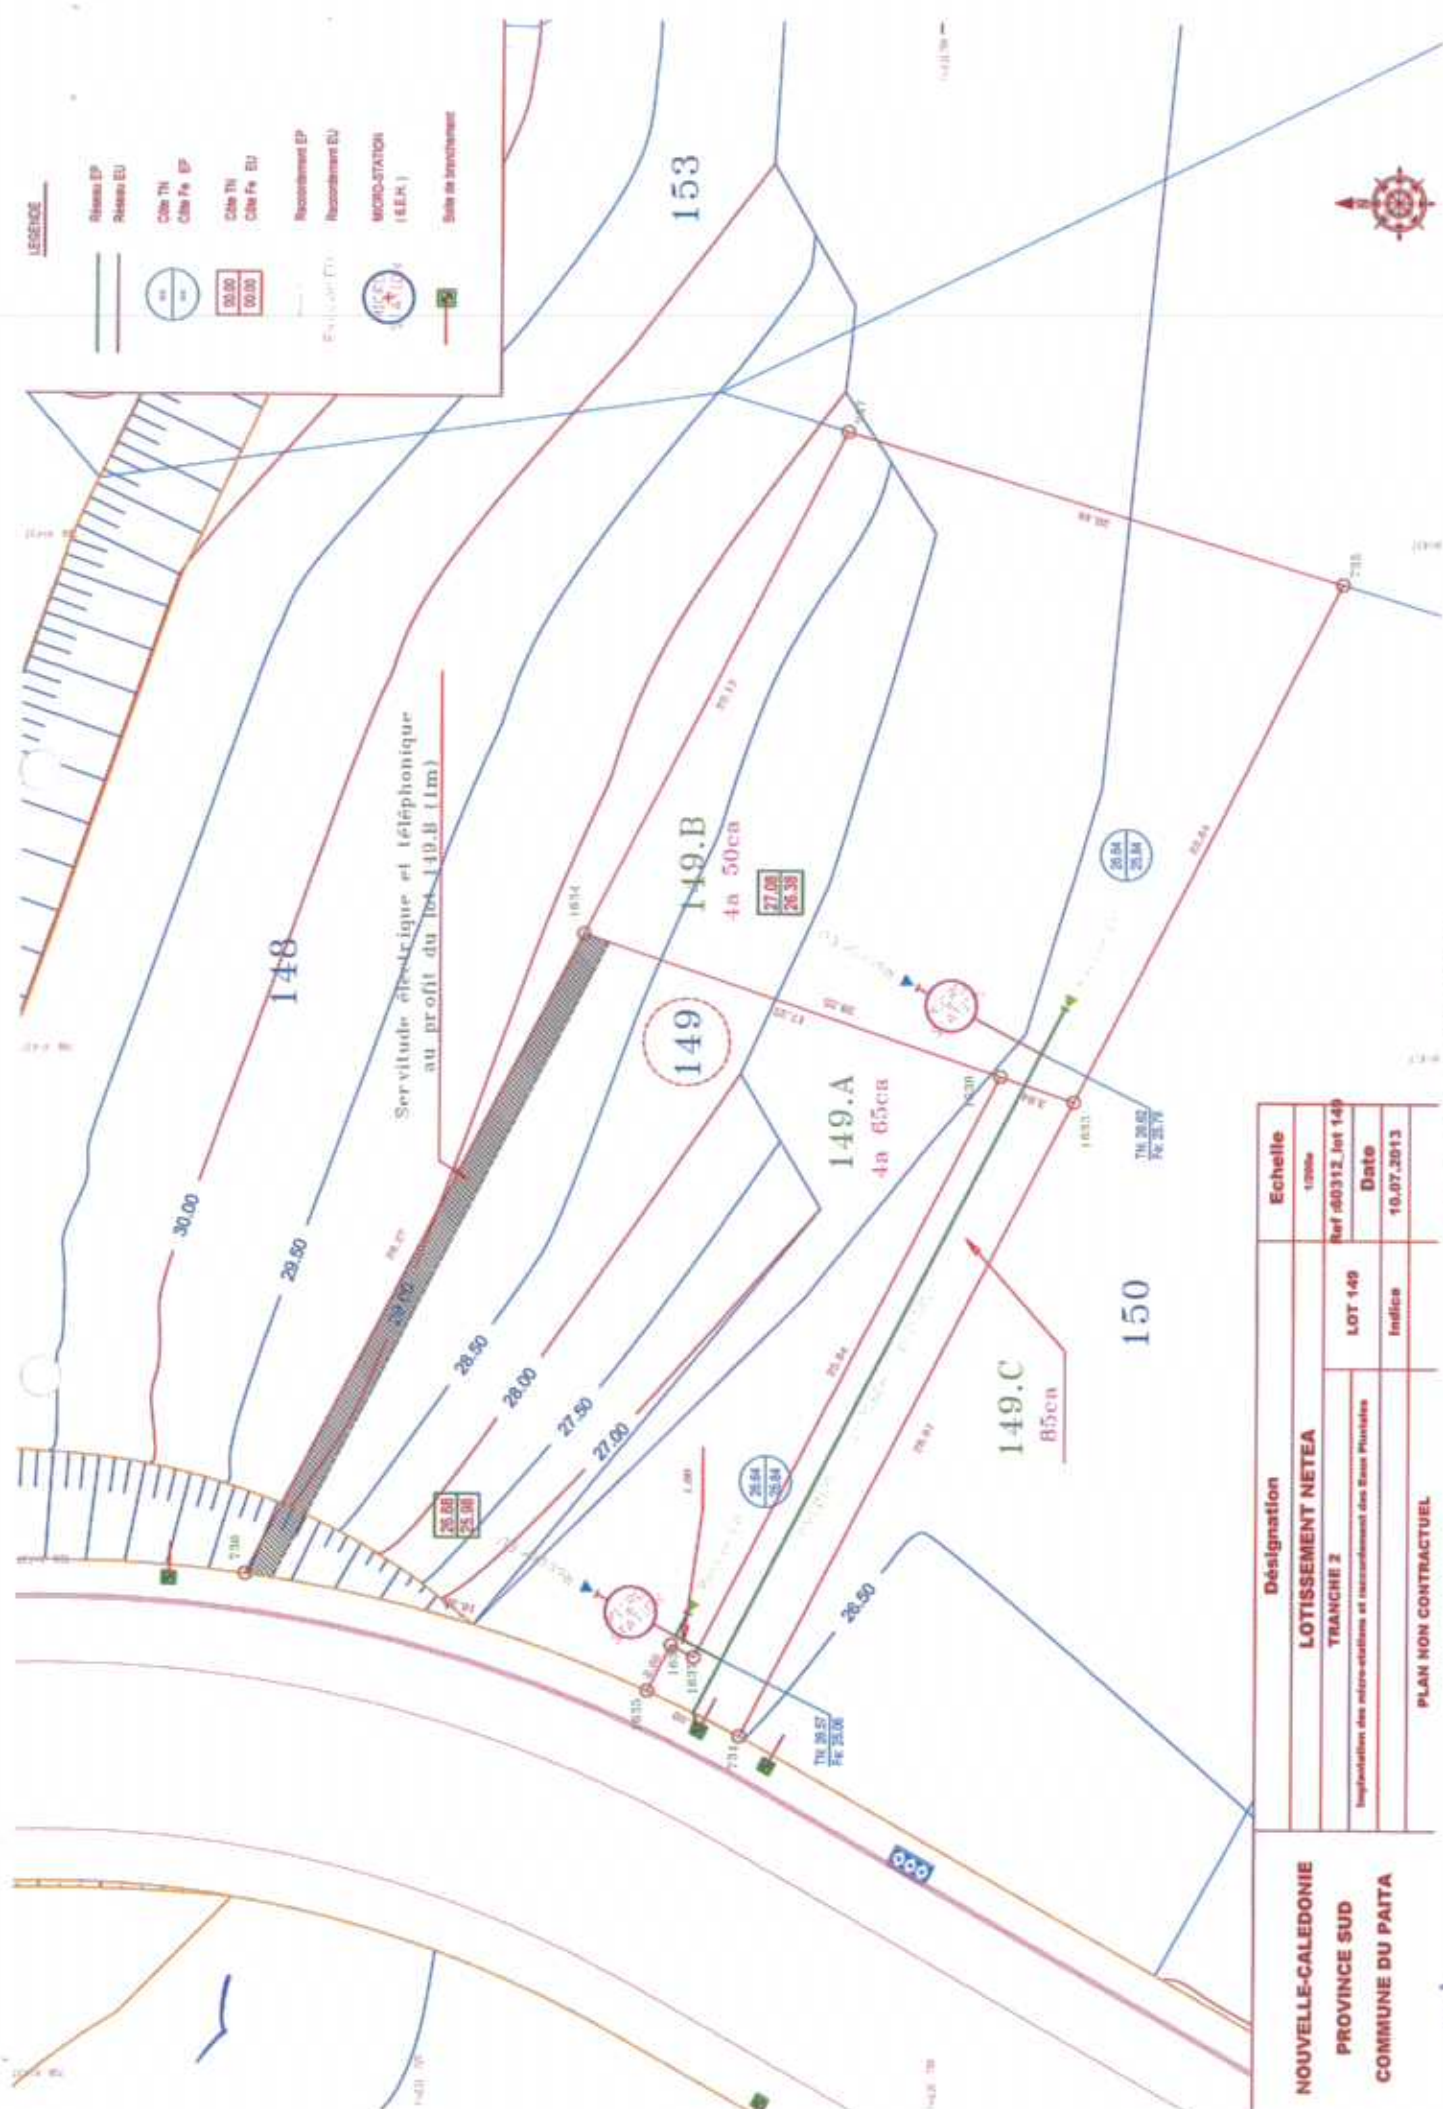

LEGENDA

- Réseau EP
- Réseau EU
- Cote TH
- Cote Fe EP
- Cote TH
- Cote Fe EU
- Recommandé EP
- Recommandé EU
- MICRO-STATION (S.E.M.)
- Sole de bornement


Échelle 1:200




1:200

NOUVELLE-CALÉDONIE PROVINCE SUD COMMUNE DU PAITA	Désignation		Echelle
	LOTISSEMENT NETEA		1:200m
	TRANCHE 2	LOT 149	Ref #00312 Jut 149
	Implantation des infra-structures et raccordement des zones Planchettes		Date
			10.07.2013
	PLAN NON CONTRACTUEL		


ETAT DES LIEUX

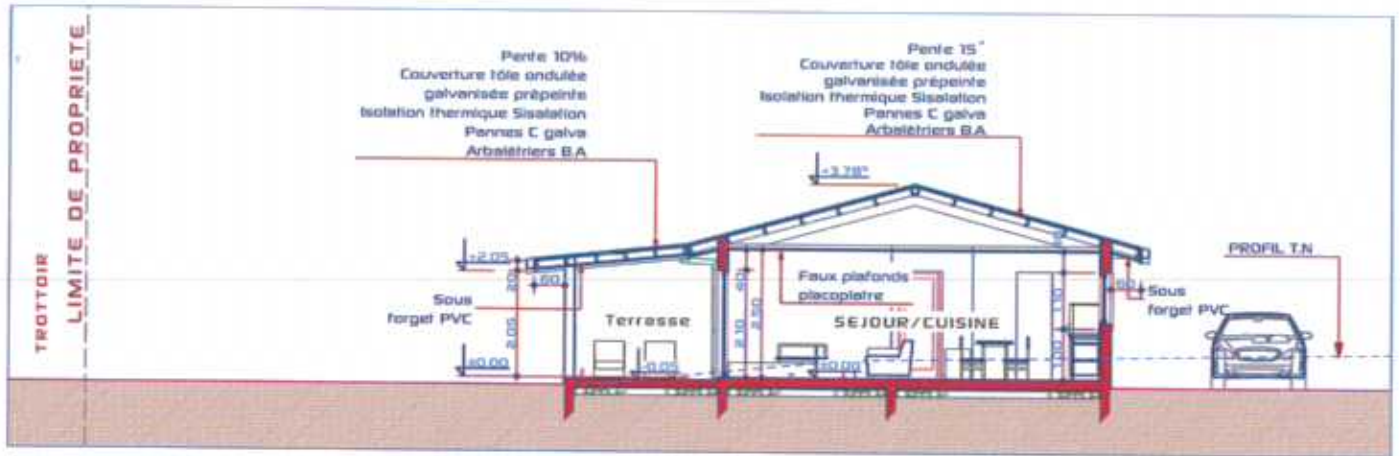

1:100




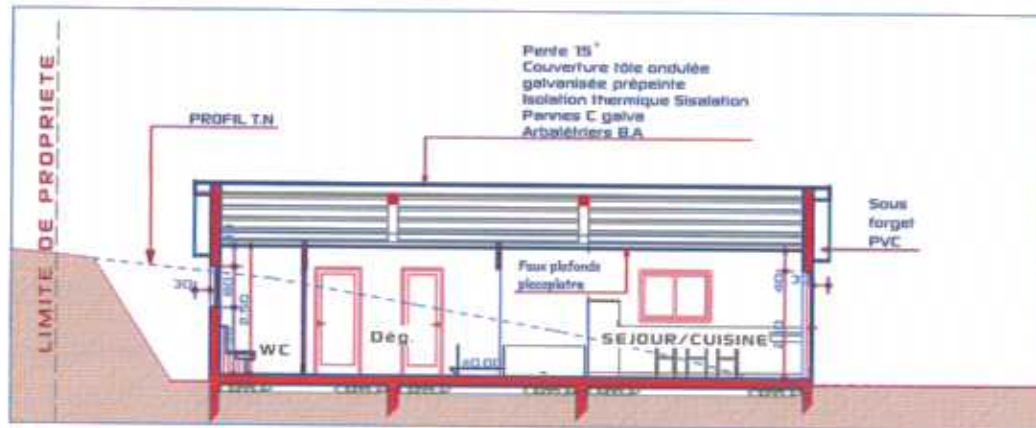


1:100

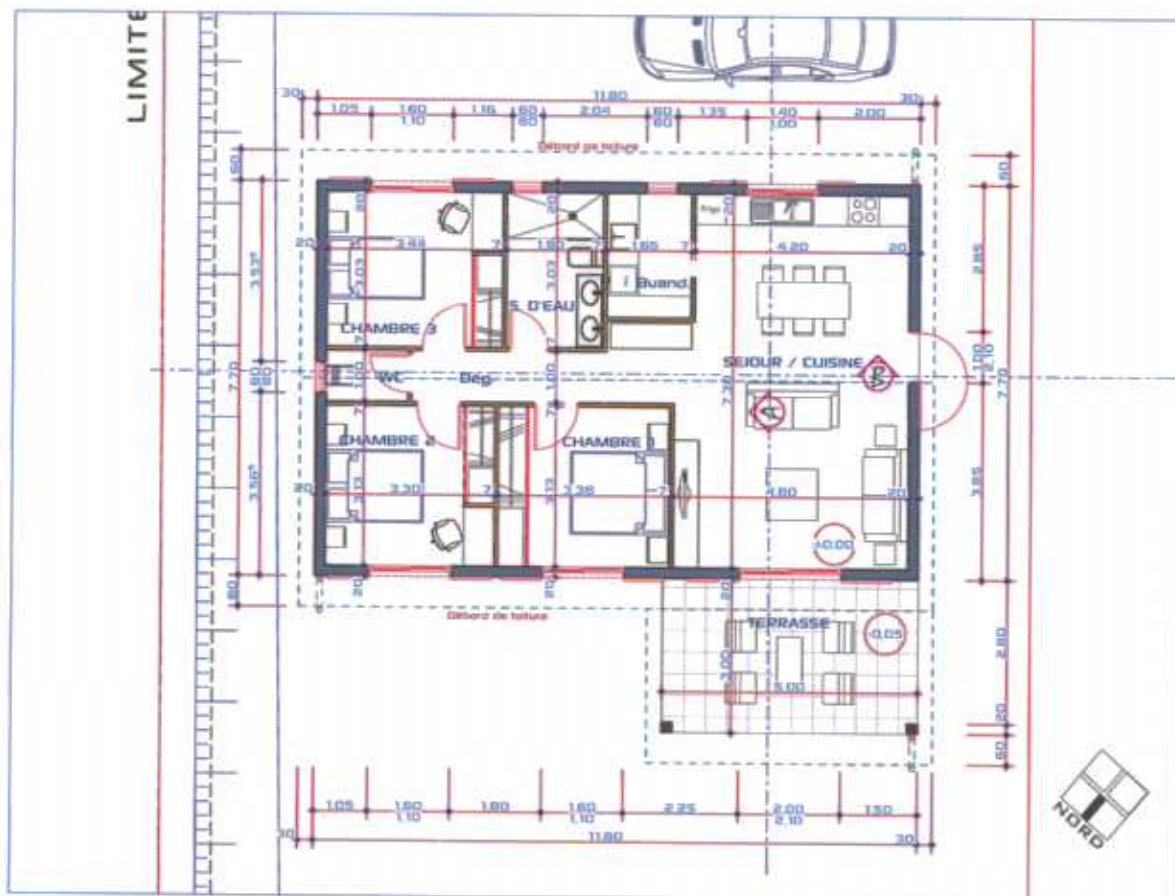


1:100

	INSIDE OUT ARCHITECTURE HAD KONO-A-ROU ARCHITECTS D.P.L.C 281, RUE GEDOUSS BRUNELLET - NOUVA - NOUMEA M 83 60 30 75 FAX 86 30 08 S 10 ARCHITECTURE SLACONAC	LOT 149	VILLA A	<u>INDICE:</u> NOVEMBRE 2014	P.C
--	--	---------------------------	-----------------------	---	-------------------

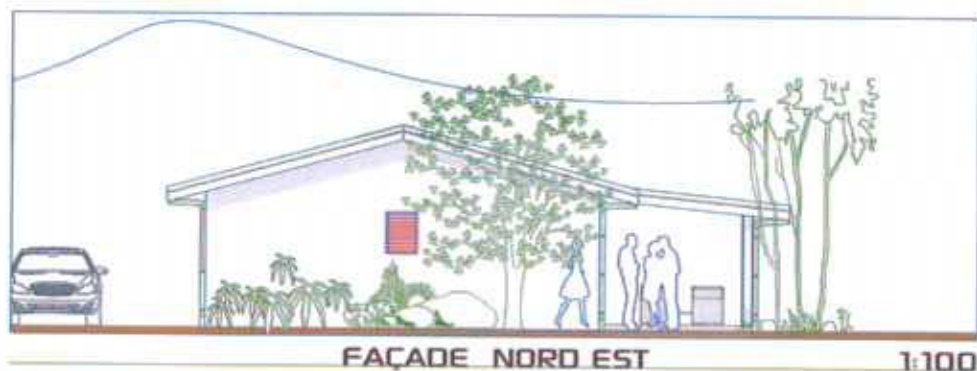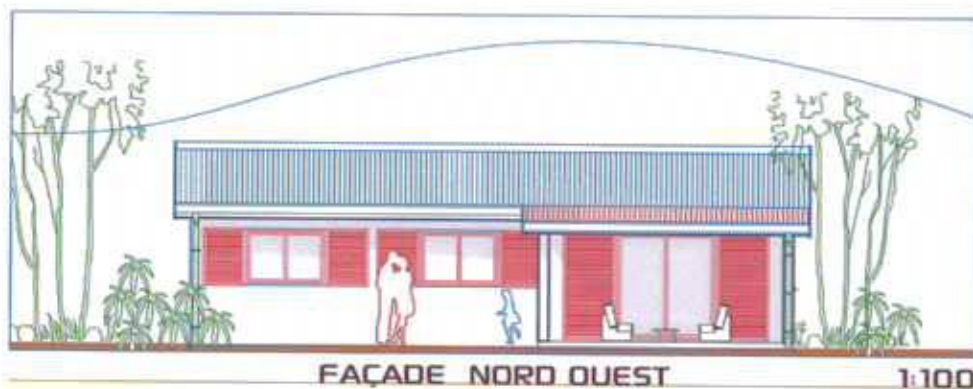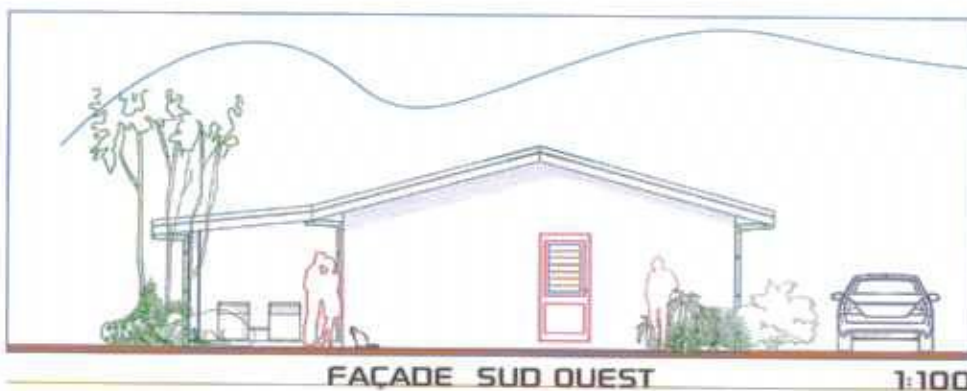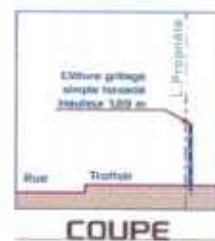


2

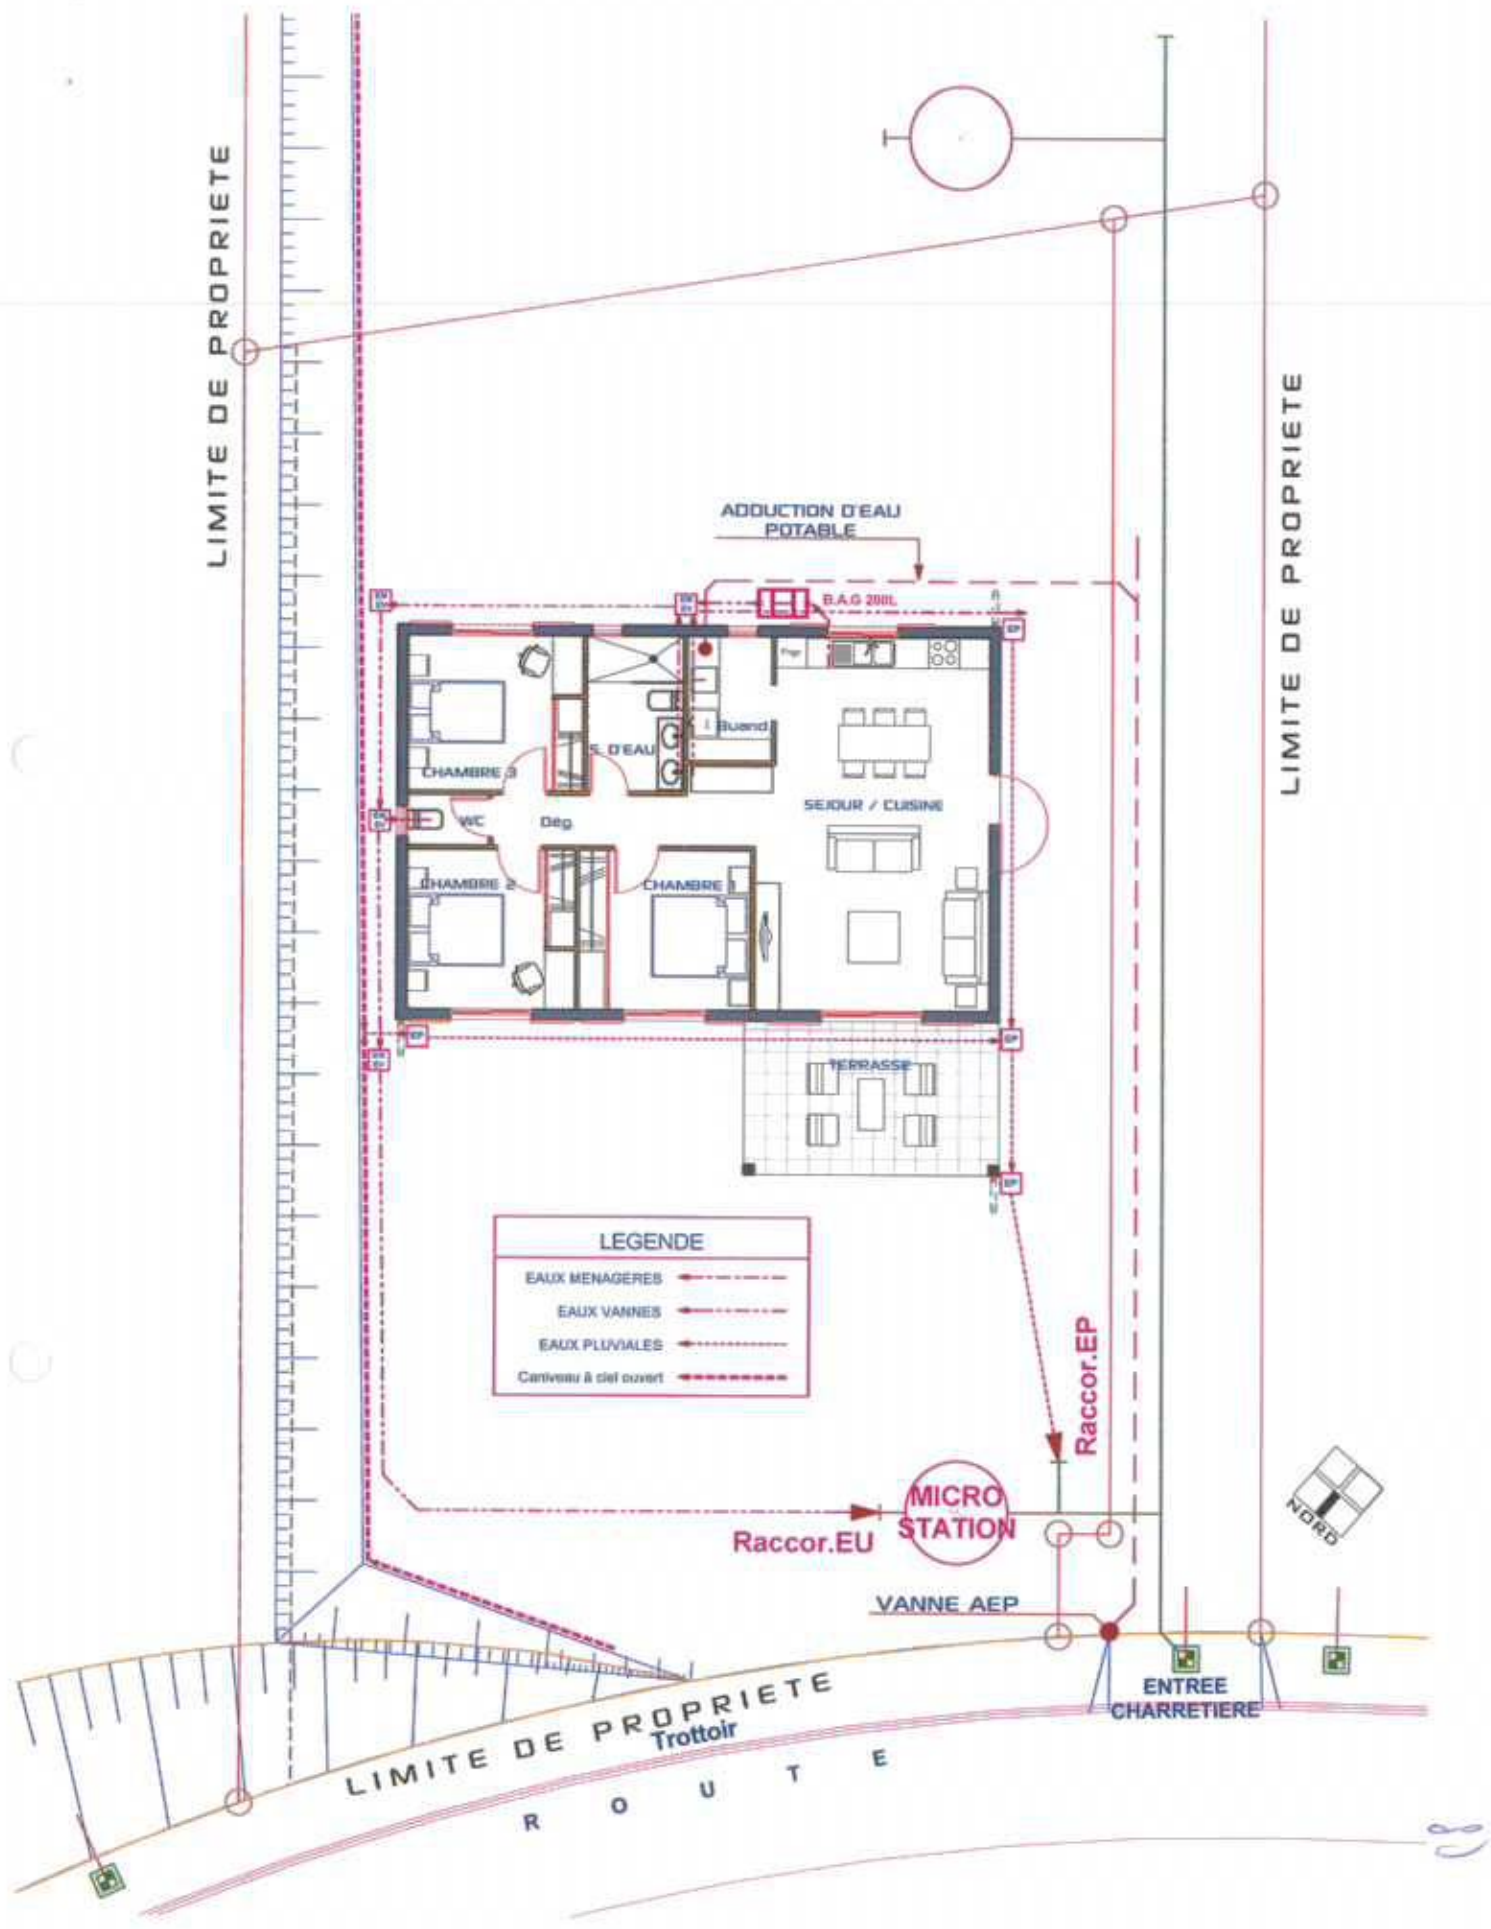


SCHEMA D'ASSAINISSEMENT

1:100

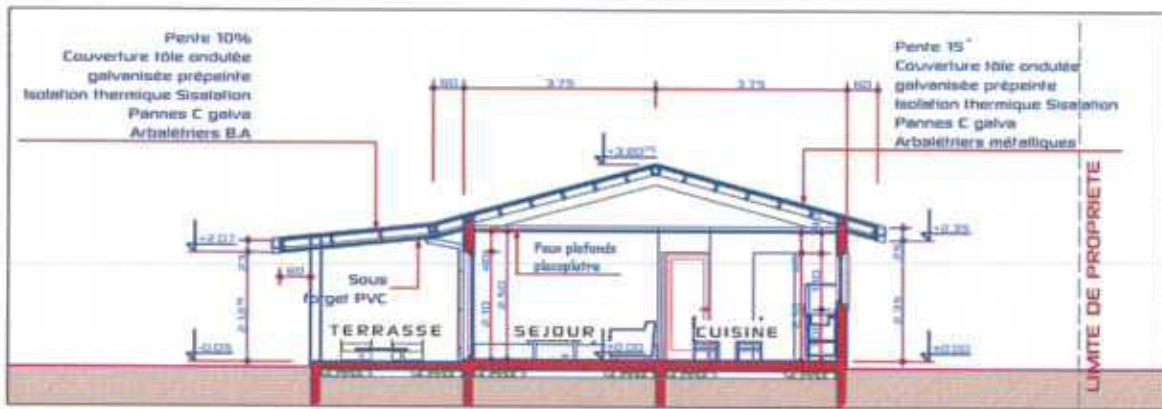


COUPE AA

1:100

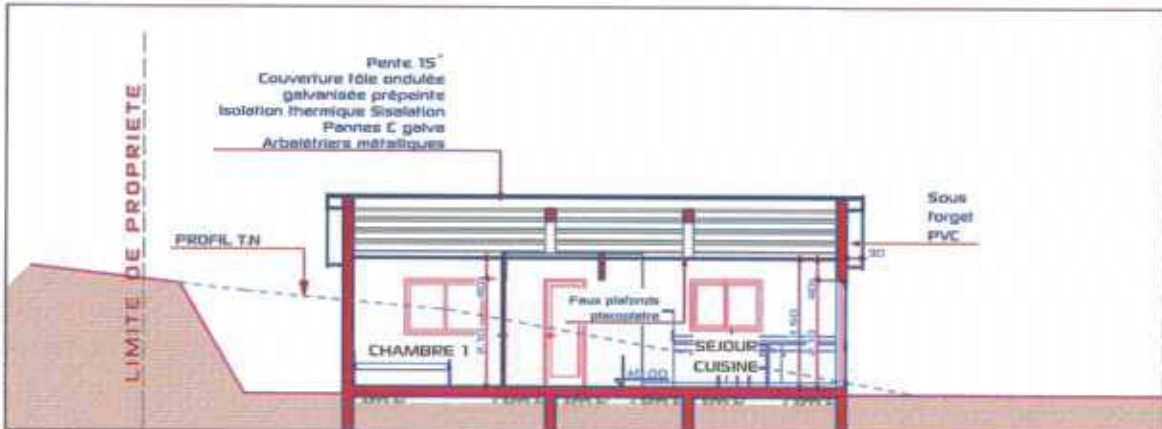

COUPE BB

1:100

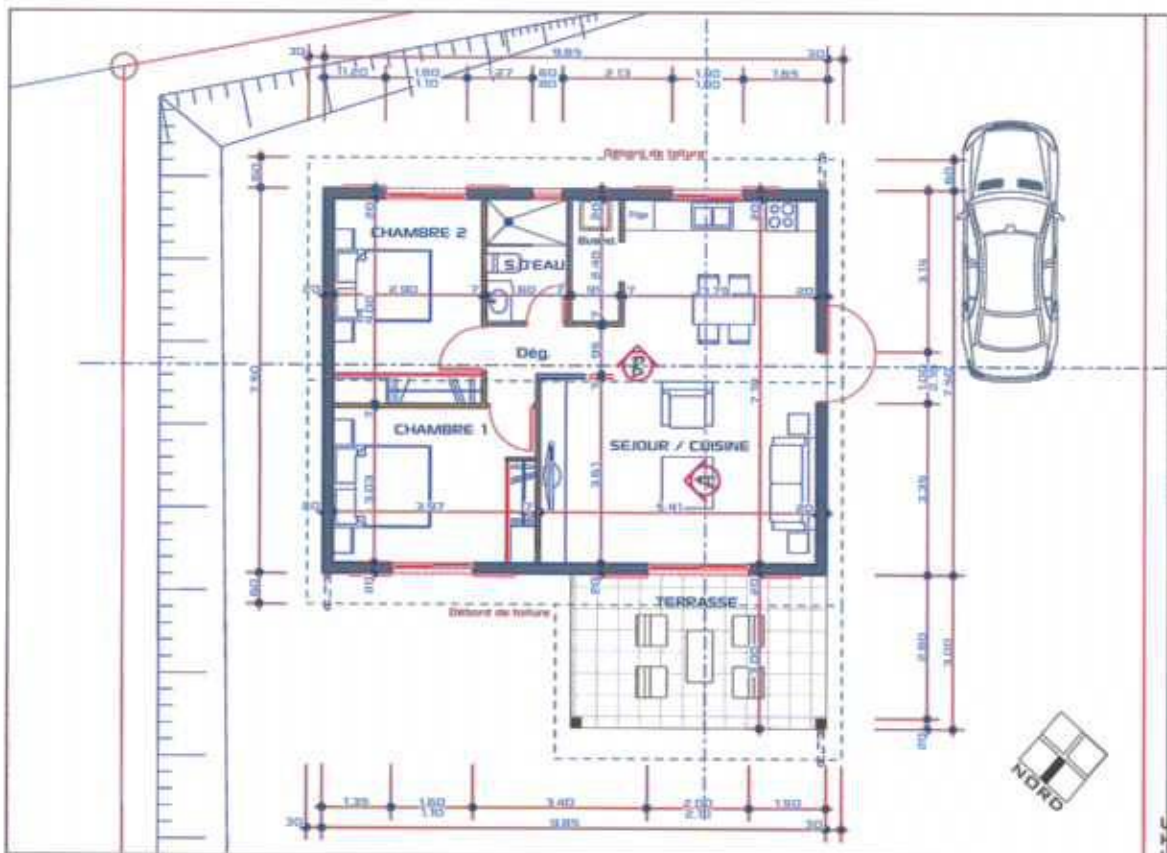

PLAN DE DISTRIBUTION

1:100



FAÇADE SUD EST

1:100




FAÇADE SUD OUEST

1:100



FAÇADE NORD OUEST

1:100

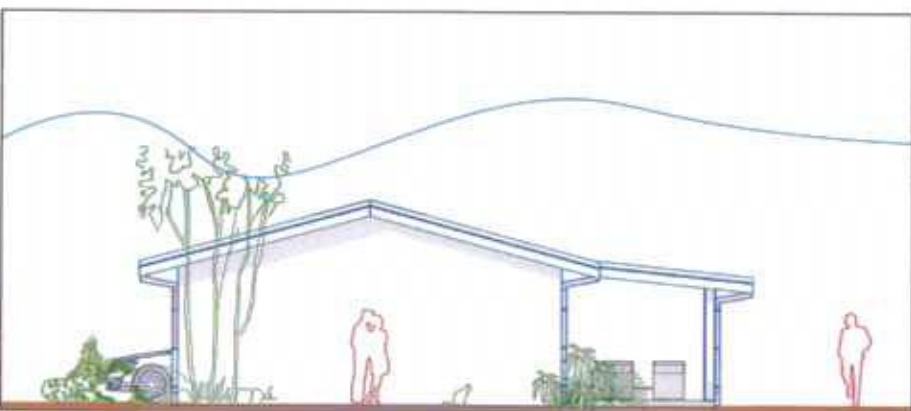

FAÇADE LATÉRALE GAUCHE

1:100

LIMITE DE PROPRIETE

LIMITE DE PROPRIETE

LIMITE DE PROPRIETE



VILLA A



SCHEMA D'ASSAINISSEMENT

1:100

