


SAS CALEDONIE HABITAT 2015	
CONSTRUCTION DE DEUX VILLAS (Villa A F4 - Villa B F5) LOT: 150 - SUPERFICIE: 10a 42ca LOTISSEMENT: NETEA	
COMMUNE DE PAITA NOUVELLE CALEDONIE - PROVINCE-SUD	
	INSIDE OUT ARCHITECTURE HAO KONG-A-SIOU ARCHITECTE D.P.L.C 29, RUE GEORGES BRUNEL - N'DESA - NOUMEA M: 99 99 99 TELIPAX: 29 90 09 S: 10ARCHITECTURESLACONNE
P h a s e : P.C	PERMIS DE CONSTRUIRE
	NOVEMBRE 2014
Modifications:	PIECES GRAPHIQUES
	2
NOTA : Les documents graphiques et écrits sont destinés exclusivement à la demande de permis de construire et ne peuvent en aucun cas être: * Modifiés ou reproduits sans l'accord de l'architecte. * Utilisés comme des plans d'exécution pour réaliser la construction. Les structures et les talus sont données à titre indicatif. Le maître d'ouvrage est tenu de faire une étude géotechnique et de consulter un bureau d'études techniques pour les plans d'exécution.	



PLAN DE MASSE

1:200

PLAN DE SITUATION 1:10000



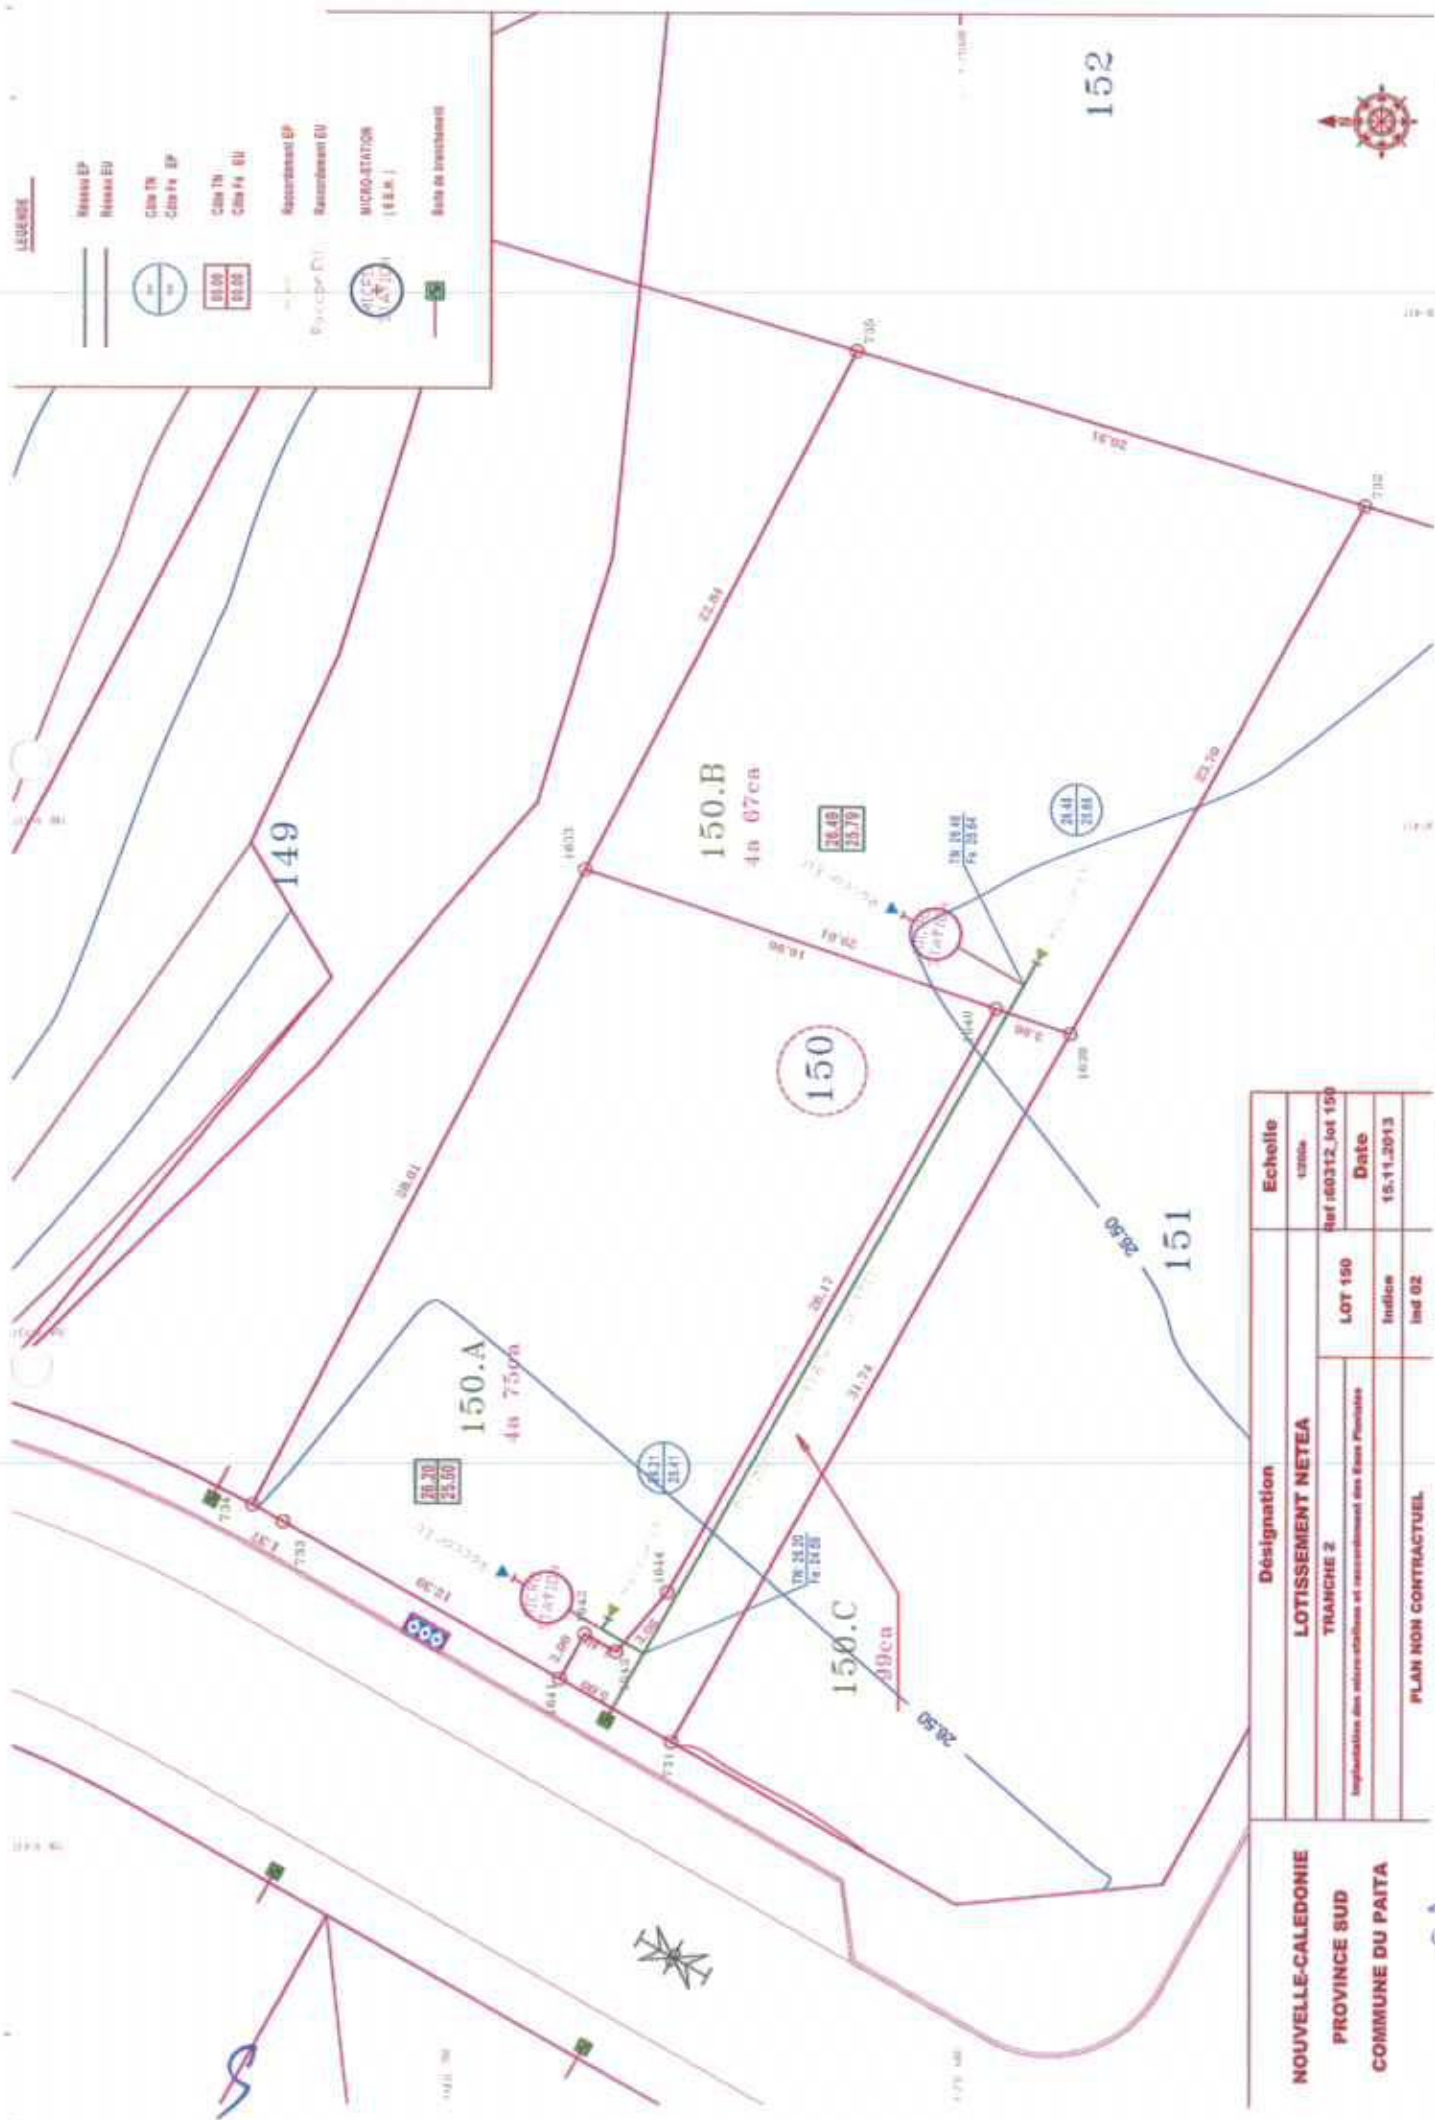






NOUVELLE-CALÉDONIE PROVINCE SUD COMMUNE DU PAITA	Désignation		Echelle
	LOTISSEMENT NETEA		1:200
	TRANCHE 2		Ref 60312 Lot 150
	Implantation des infrastructures et accroissement des Eaux Pluviales		Date
PLAN NON CONTRACTUEL		Indice	15.11.2013
		Ind 02	

1:200

ETAT DES LIEUX

9

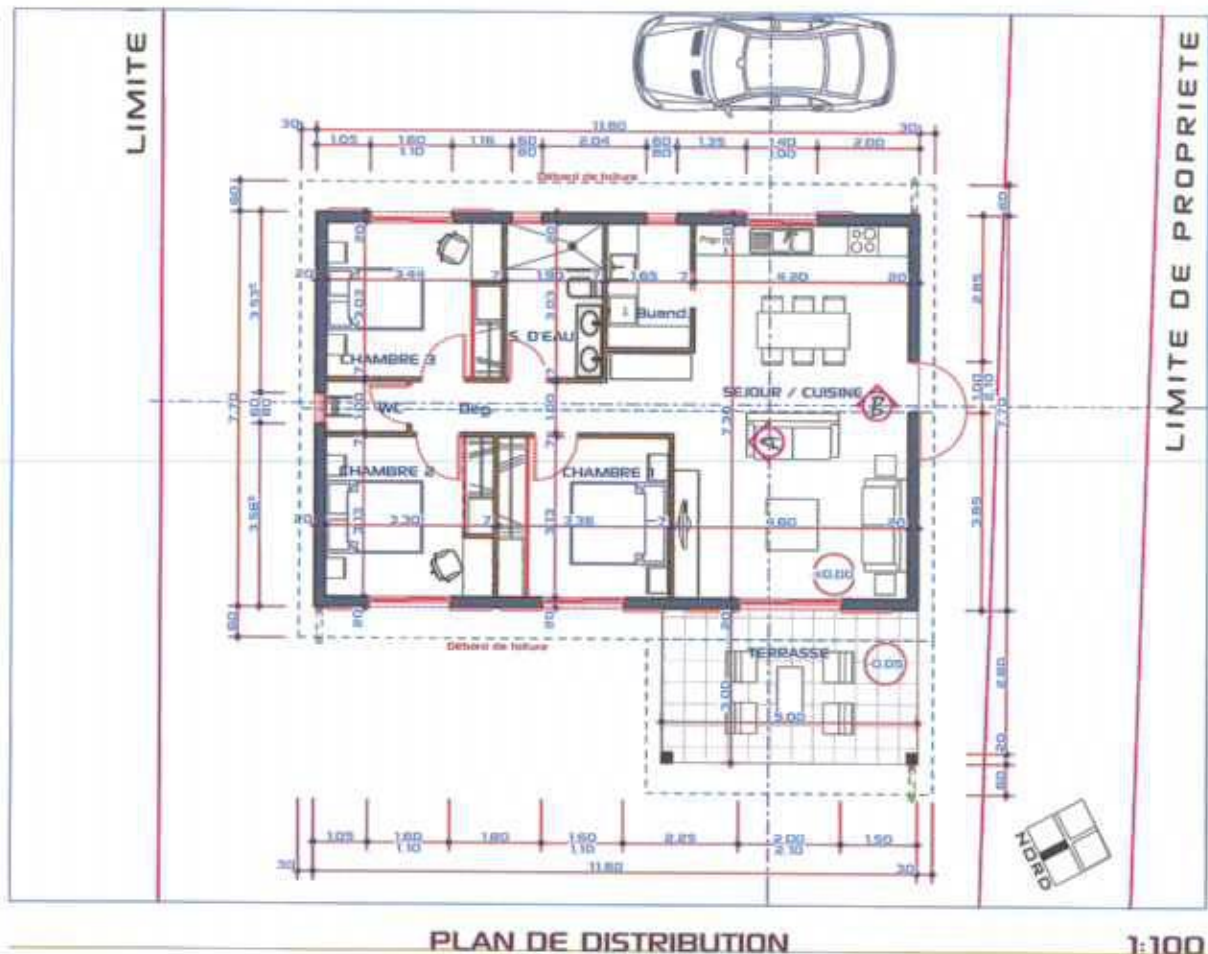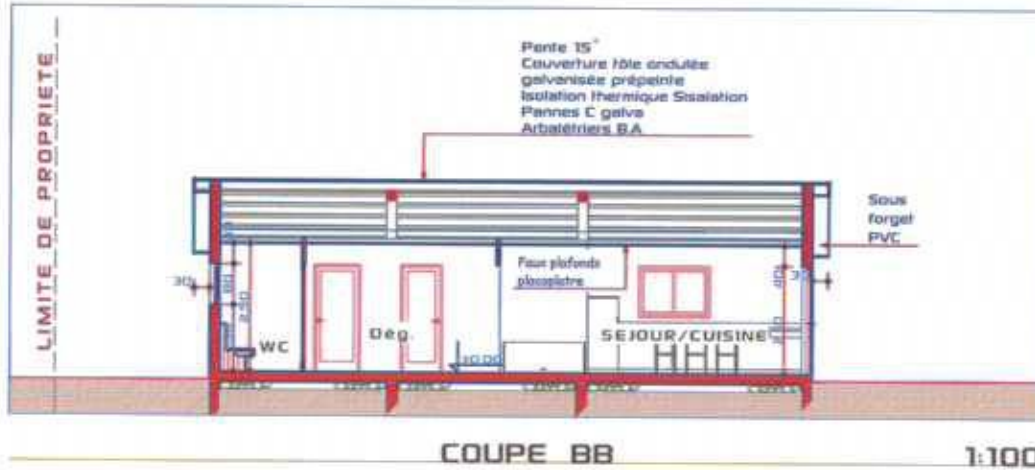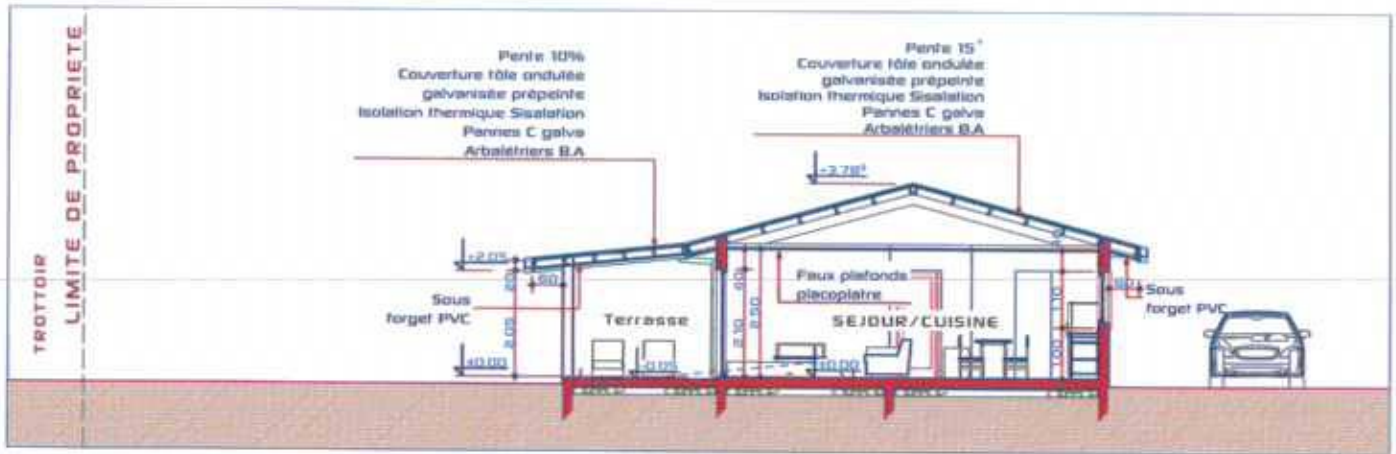

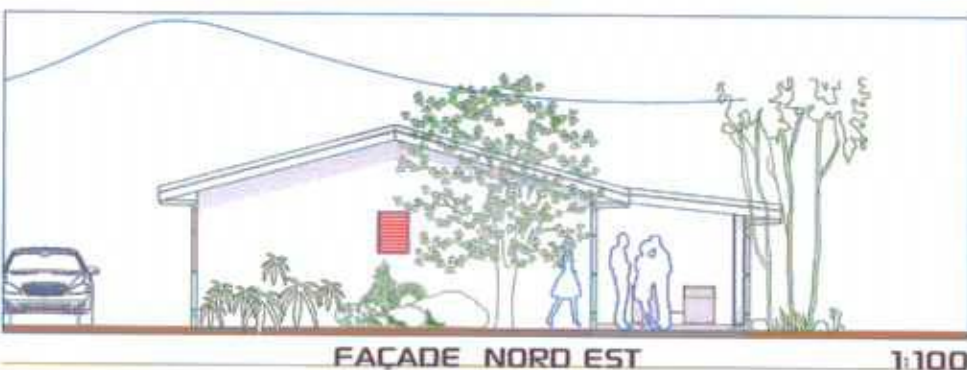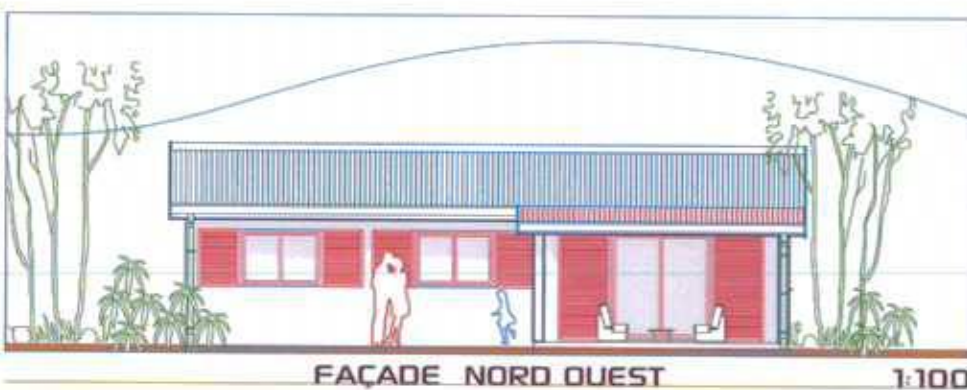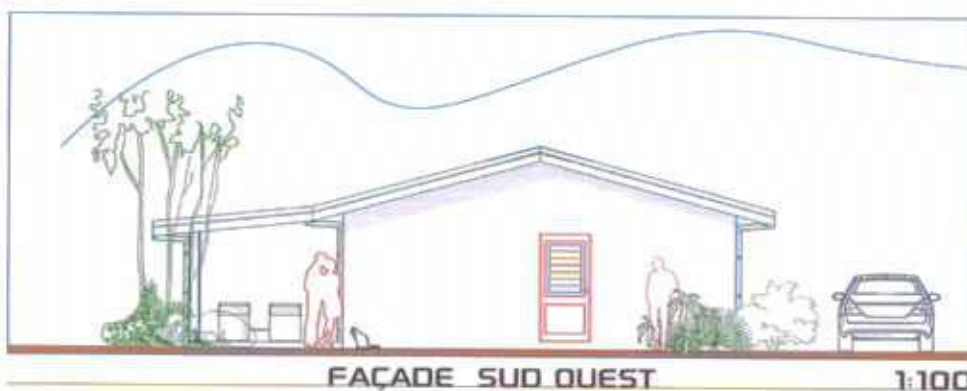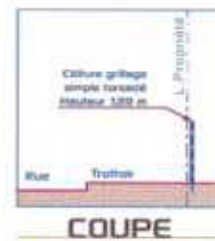




LIMITE DE PROPRIETE



LIMITE DE PROPRIETE




SCHEMA D'ASSAINISSEMENT

1:100

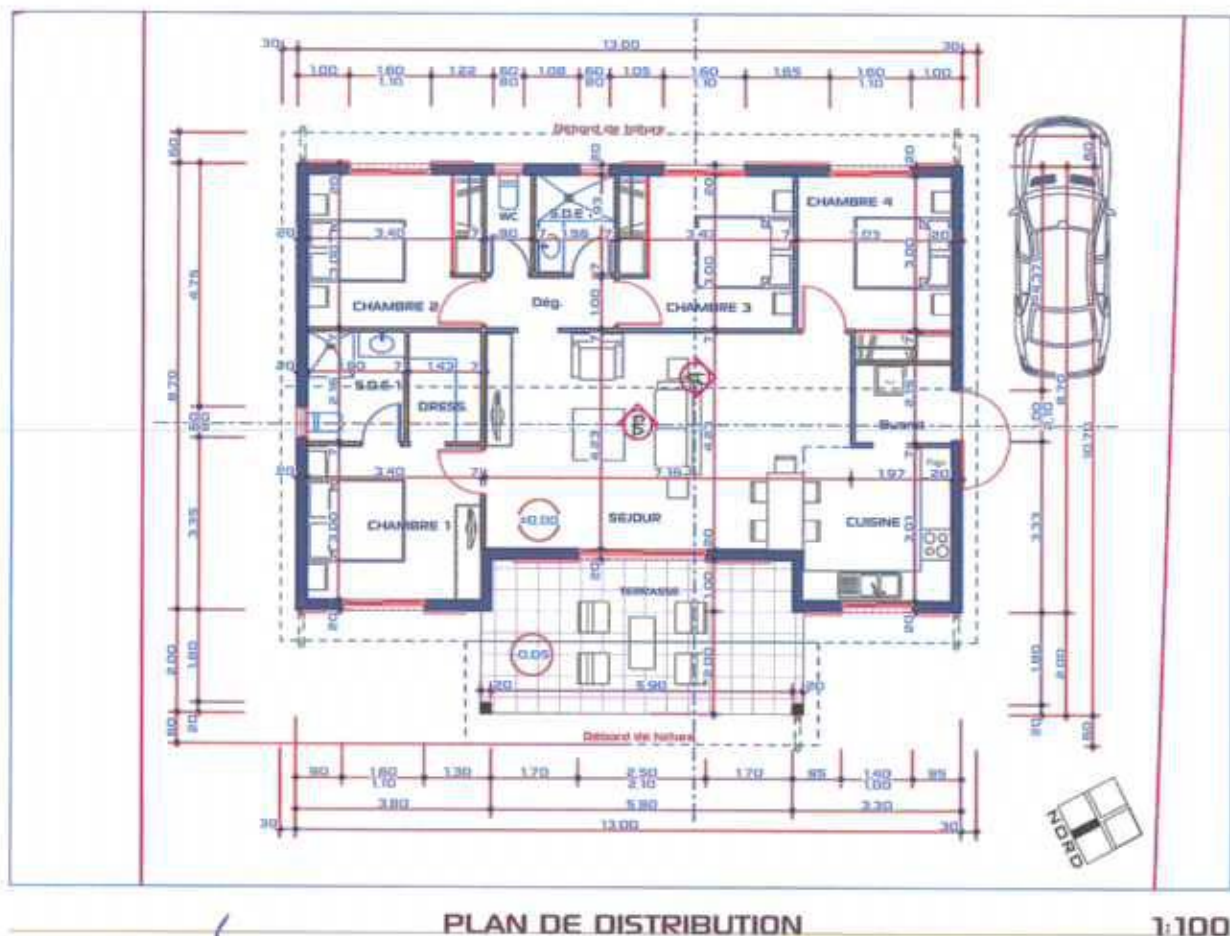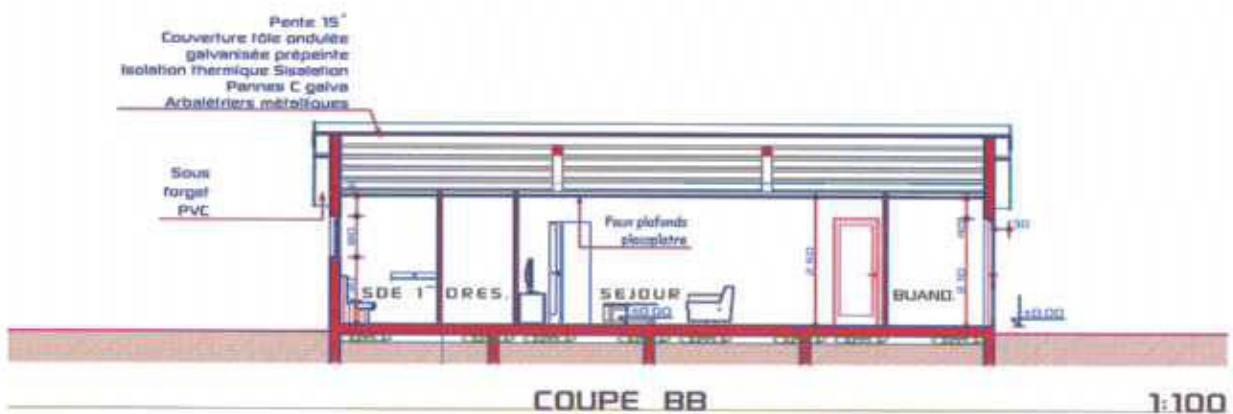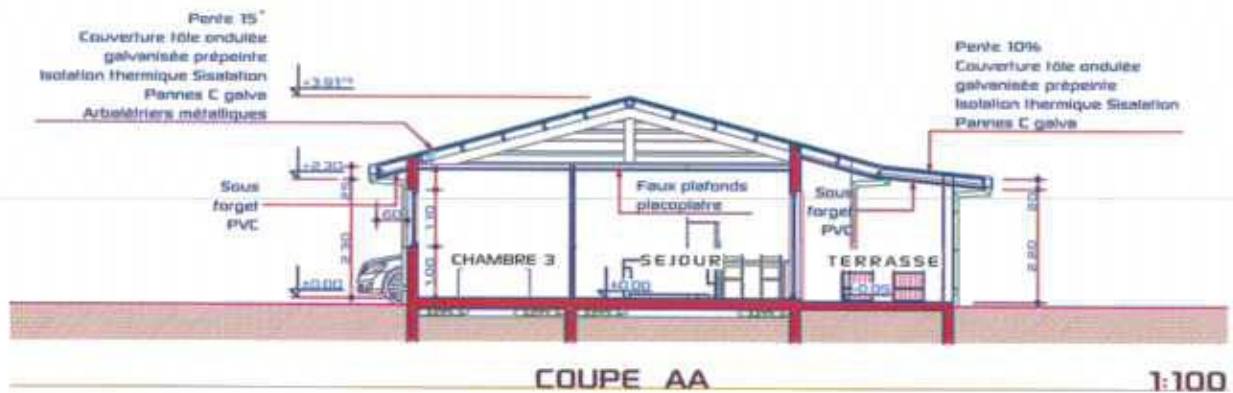

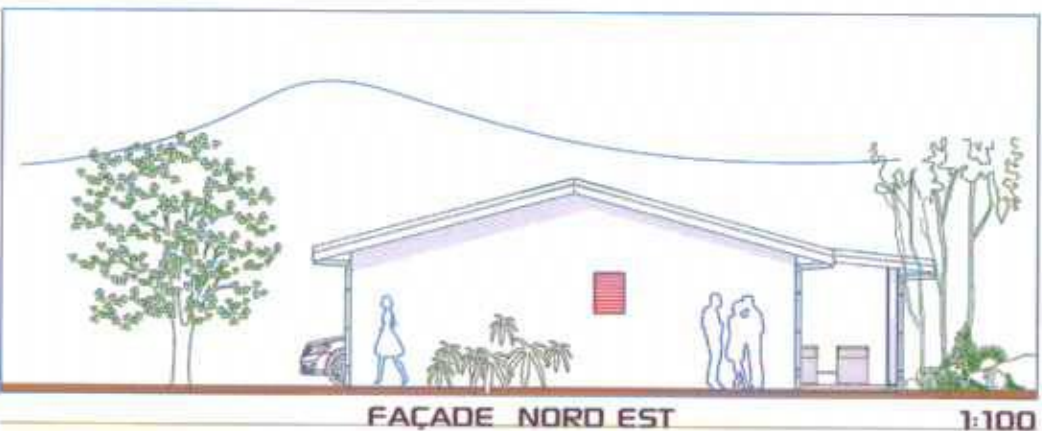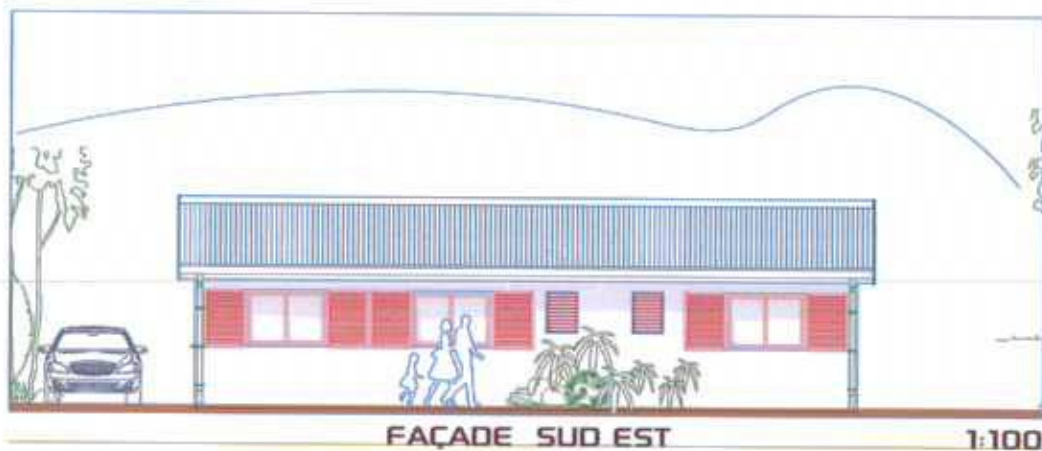


CP

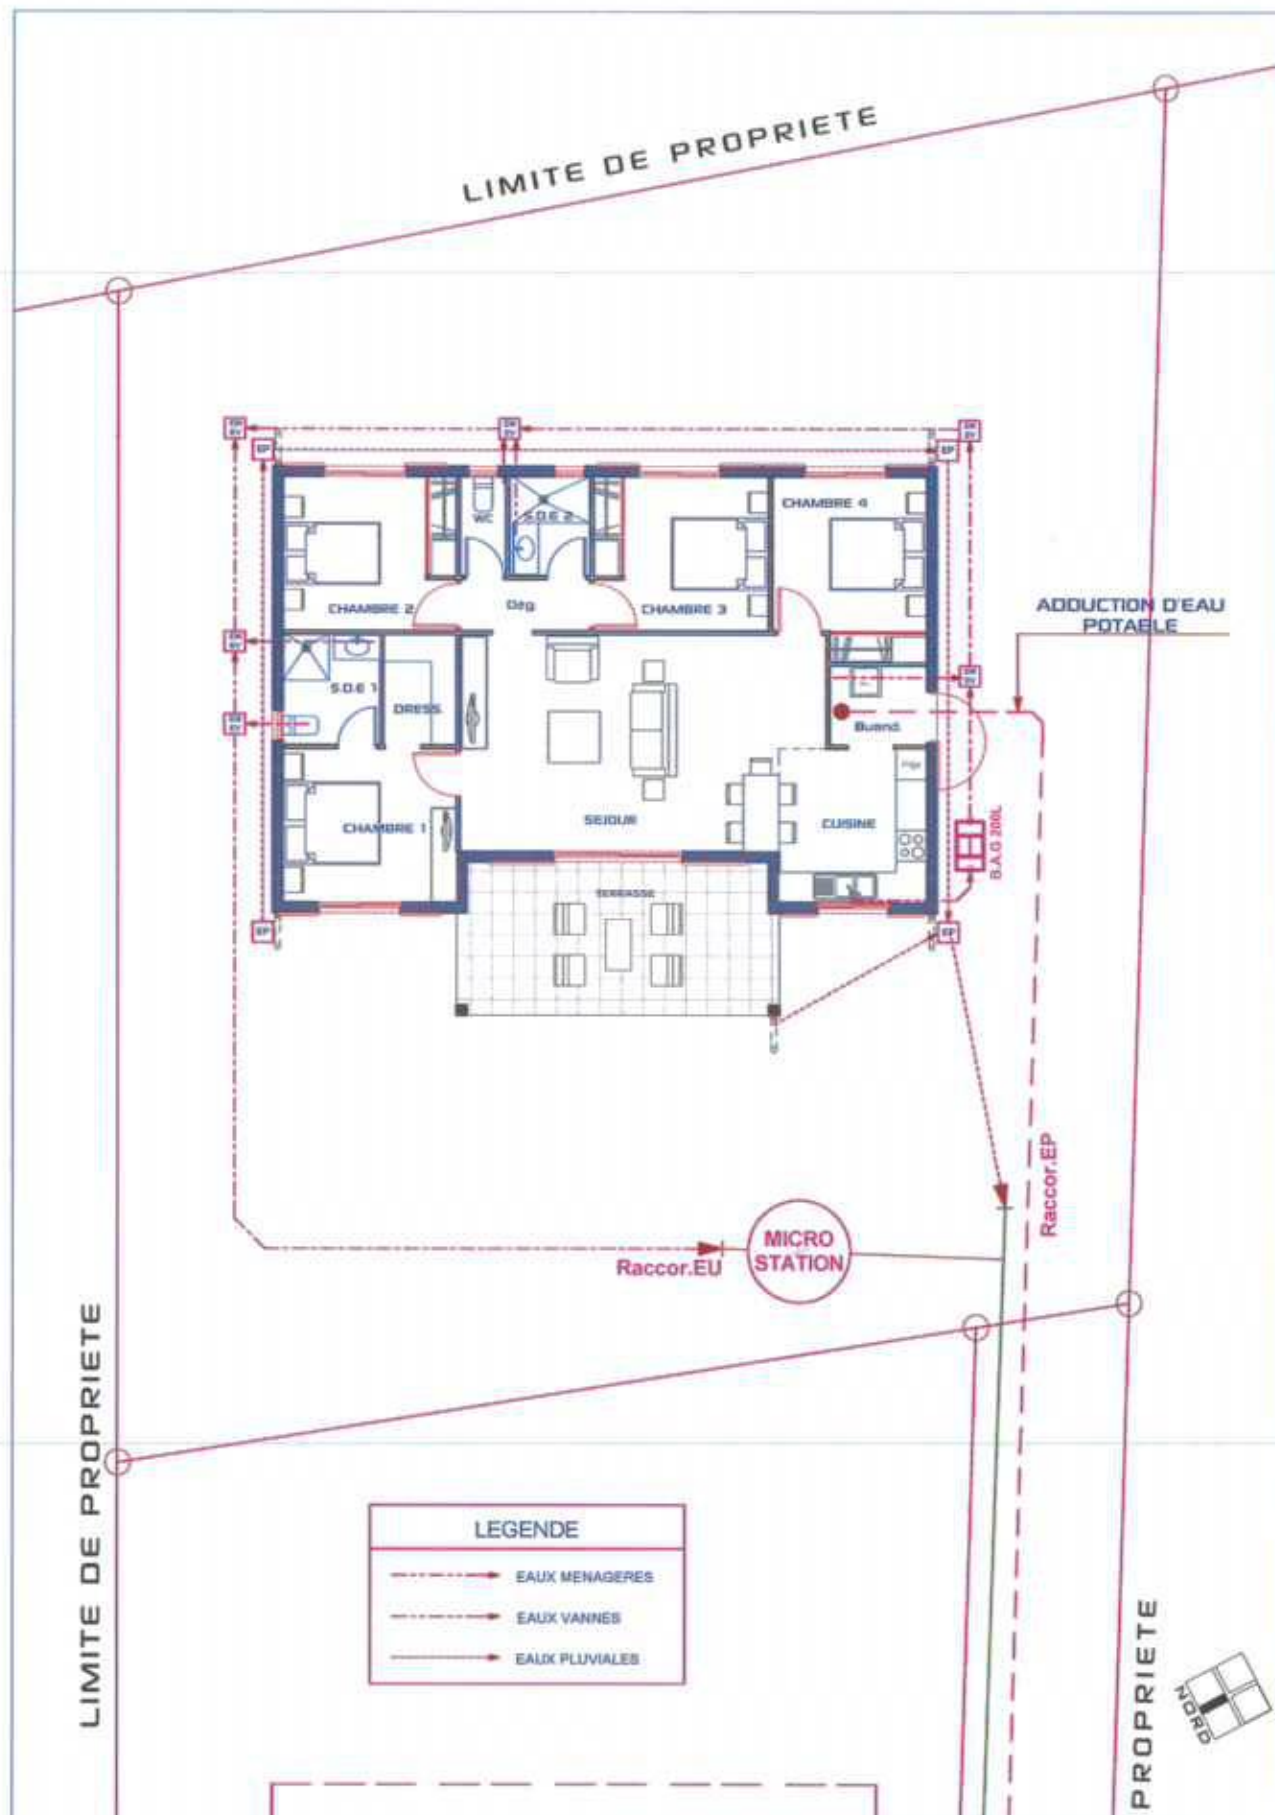

SCHEMA D'ASSAINISSEMENT

1:100

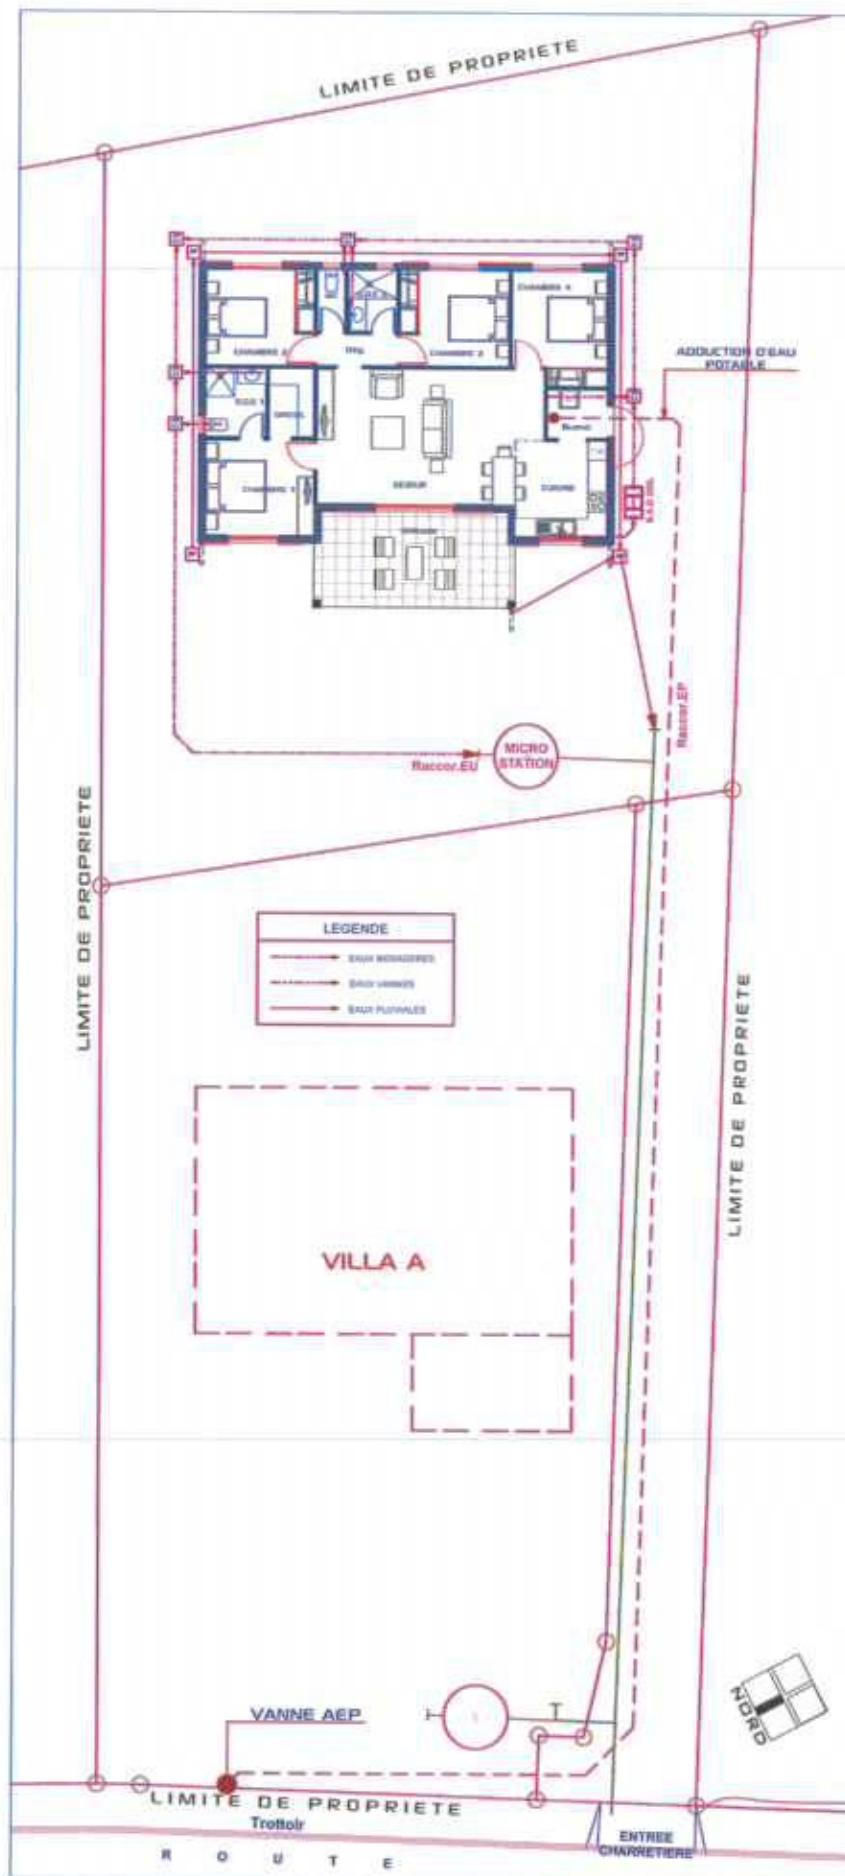

ADDITION D'EAU POTABLE 1:160

	INSIDE OUT ARCHITECTURE HAO KONG-A-SIU ARCHITECTS D.P.L.O. 88, RUE GEORGES BRUNELLET - NOBA - HOANGA SA 95 88 16 TEL/FAX 88 50 05 S.I.D.A.R.C.H.T.E.C.T.U.R.E.S.I.L.A.C.O.O.M.I.N.C	LOT 150	VILLA B	INDICE: NOVEMBRE 2014	P.C
--	--	--------------------------	----------------	------------------------------------	------------