


SAS CALEDONIE HABITAT 2015		
CONSTRUCTION DE DEUX VILLAS (Villie A P3 - Ville B P4) LOT: 162 - SUPERFICIE: 10a 01ca LOTISSEMENT: NETEA		
COMMUNE DE PAITA NOUVELLE CALEDONIE - PROVINCE-SUD		
	INSIDE OUT ARCHITECTURE HAD KONG-A-SIOU ARCHITECTS D.P.L.G 29, RUE GEORGES BRUNEL - NICEA - NOUMEA M. 69 66 39 TEL/FAX: 26 90 08 E. IOARCHITECTURES@LACON.NC	
P.C	PERMIS DE CONSTRUIRE	NOVEMBRE 2014
	PIECES GRAPHIQUES	2
Modifications:		
NOTA : Les documents graphiques et écrits sont destinés exclusivement à la demande de permis de construire et ne peuvent en aucun cas être: * Modifiés ou reproduits sans l'accord de l'architecte, * Utilisés comme des plans d'exécution pour réaliser la construction. Les structures et les talus sont données à titre indicatif. Le maître d'ouvrage est tenu de faire une étude géotechnique et de consulter un bureau d'études techniques pour les plans d'exécution.		

PROJET
LOT 162



SITUATION 1:10000

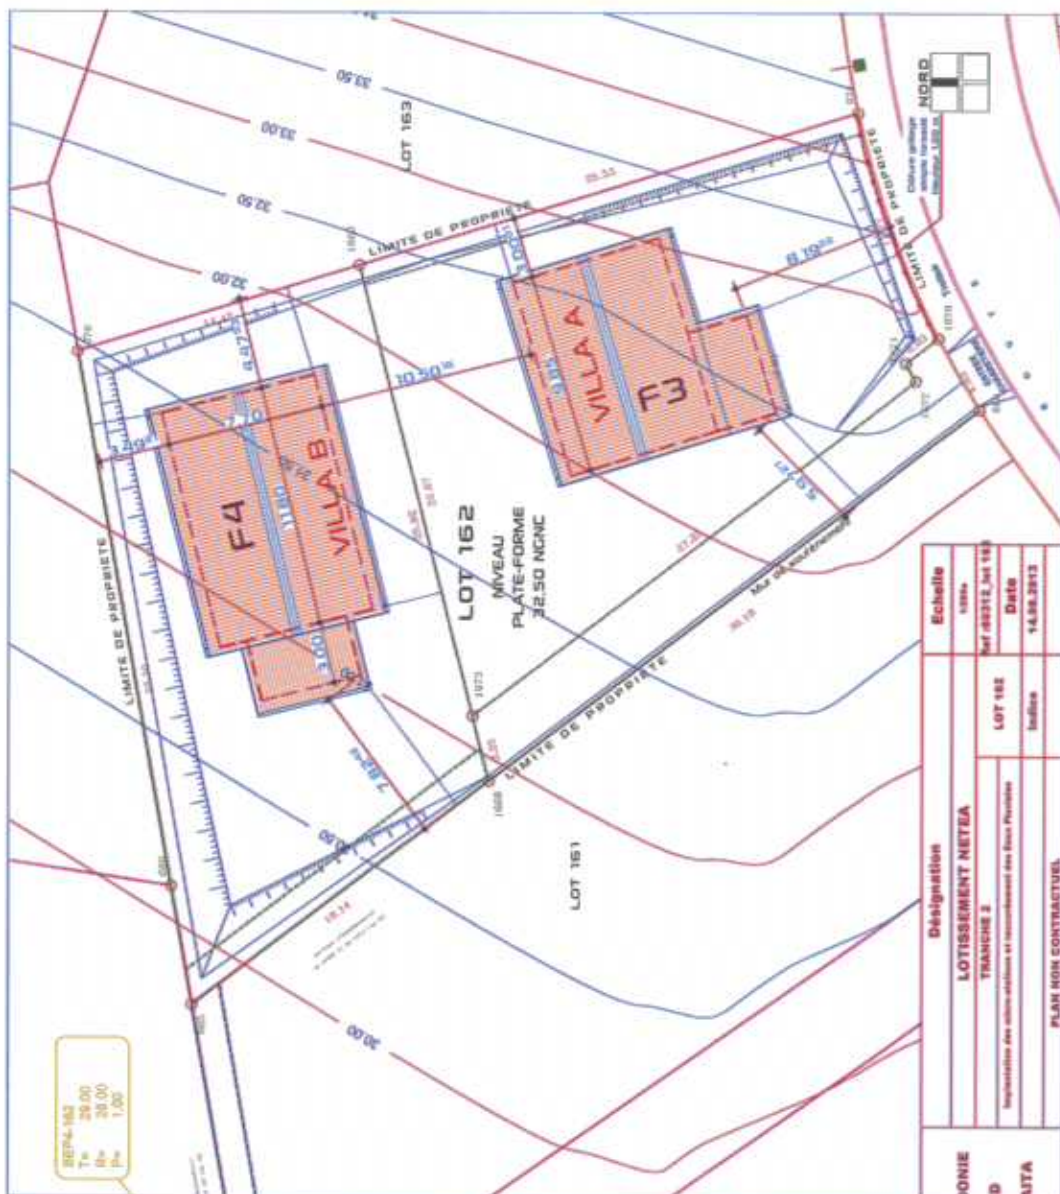


1:250

PLAN DE MASSE


DONNEES	Désignation		Echelle	
	LOTISSEMENT NETEA		1:250	
ID	TRANCHE 2		Lot 162	
A1/A	Importation des plans et mise à jour des plans		Date	
	Indice		14.03.2013	

PLAN NON CONTRACTUEL

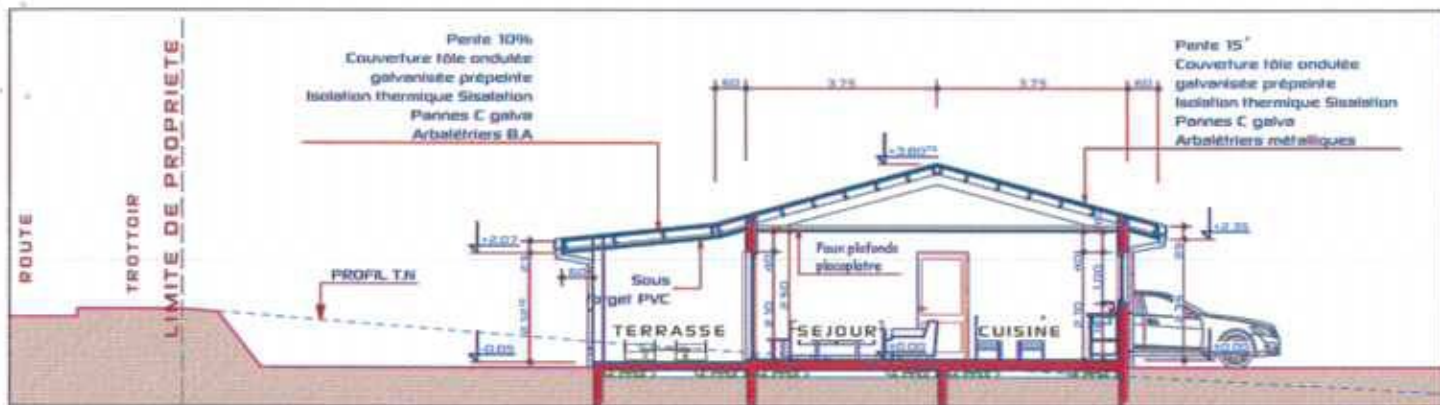


COUPE AA

1:100

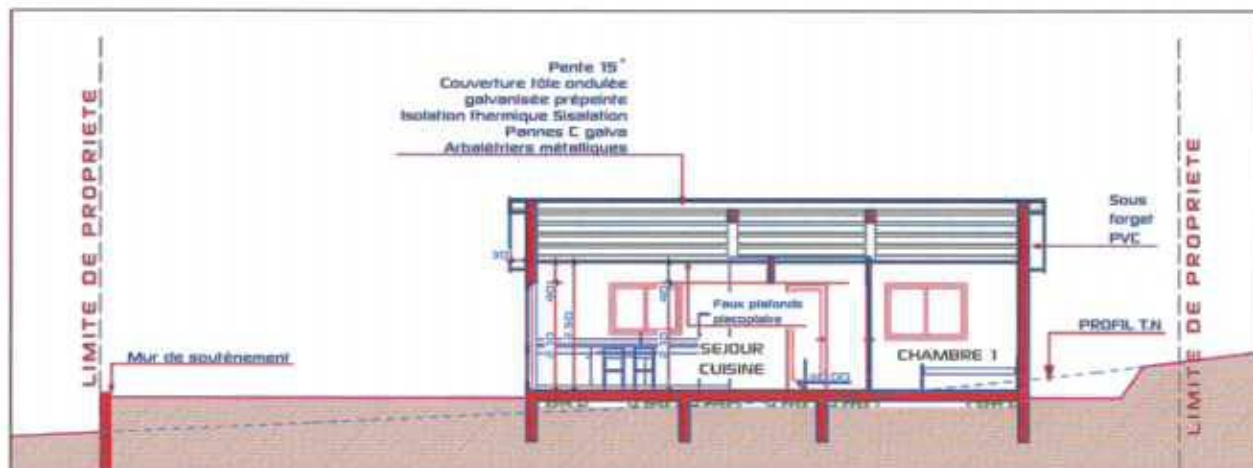


COUPE BB

1:100

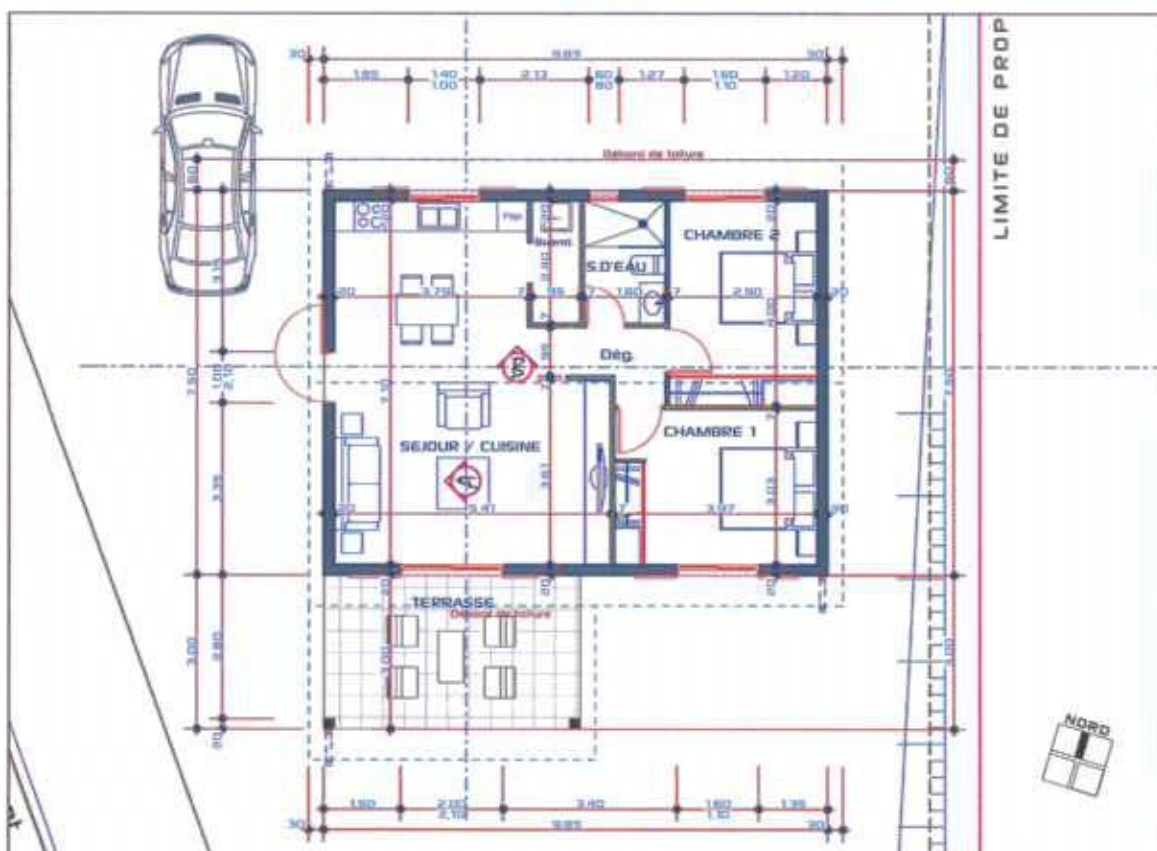

PLAN DE DISTRIBUTION

1:100

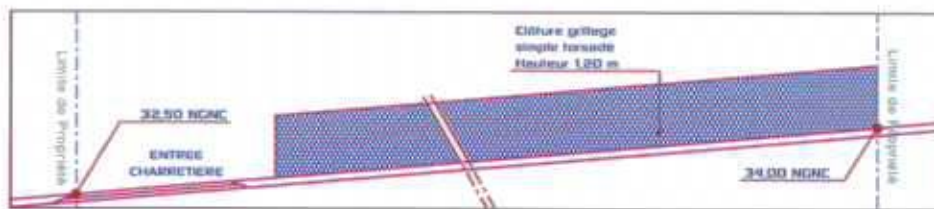

CLOTURES SUR RUE

1:100



COUPE




FAÇADE NORD OUEST

1:100




FAÇADE NORD EST

1:100

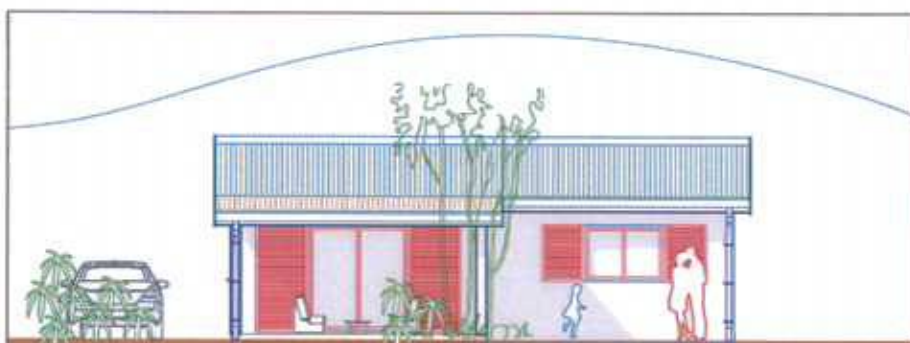


FAÇADE SUD EST

1:100

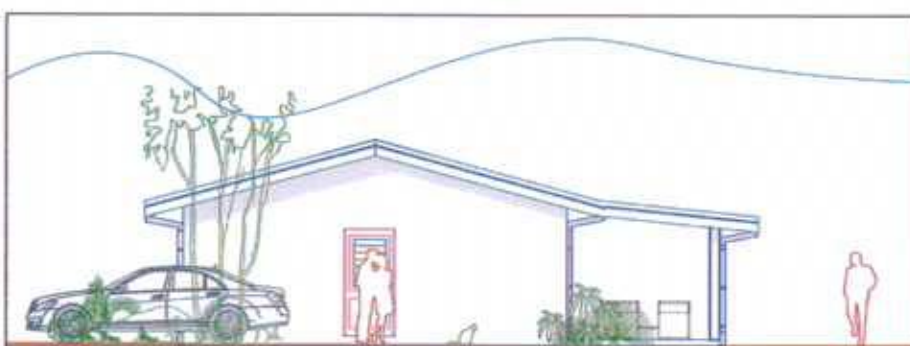

FAÇADE SUD OUEST




1:100

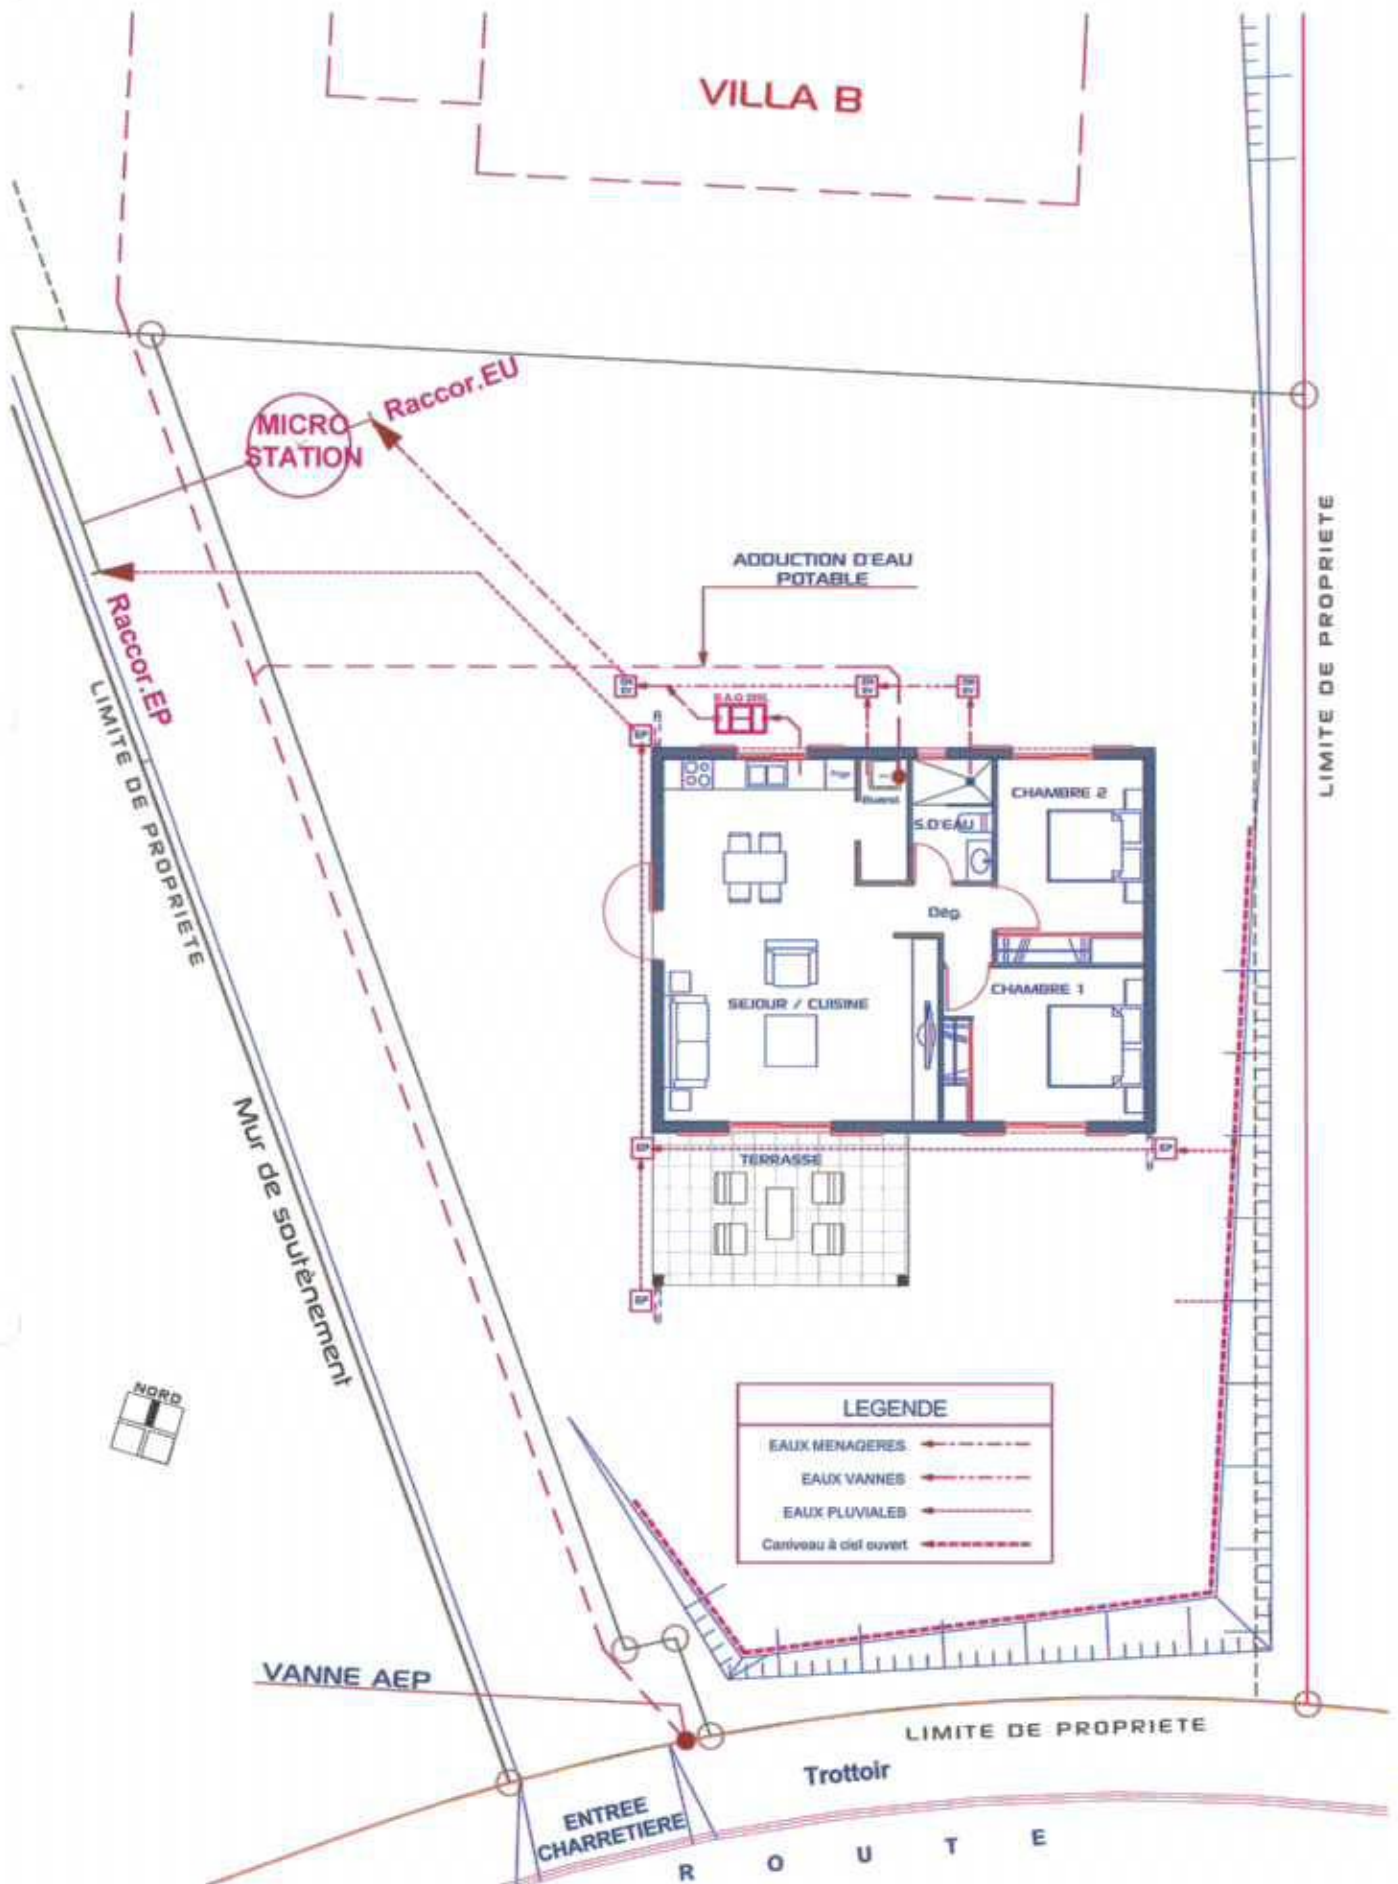

SCHEMA D'ASSAINISSEMENT

1:100

	INSIDE OUT ARCHITECTURE HAO KONG-A-SIU ARCHITECTS P.L.C. 38, RUE GEORGES BRUNO - ST-PIERRE - NOUMEA M. 99 88 99 - TEL: 99 88 99 88 B. KARCH-STRUCTUREL.AOOR.KNC	LOT 162	VILLA A	INDICE: NOVEMBRE 2014	P.C
--	--	--------------------------	----------------	------------------------------------	------------

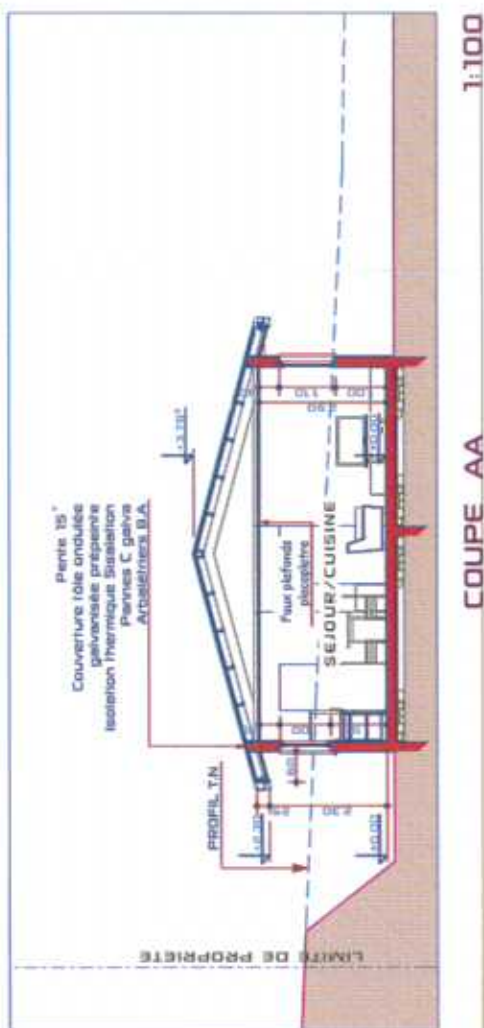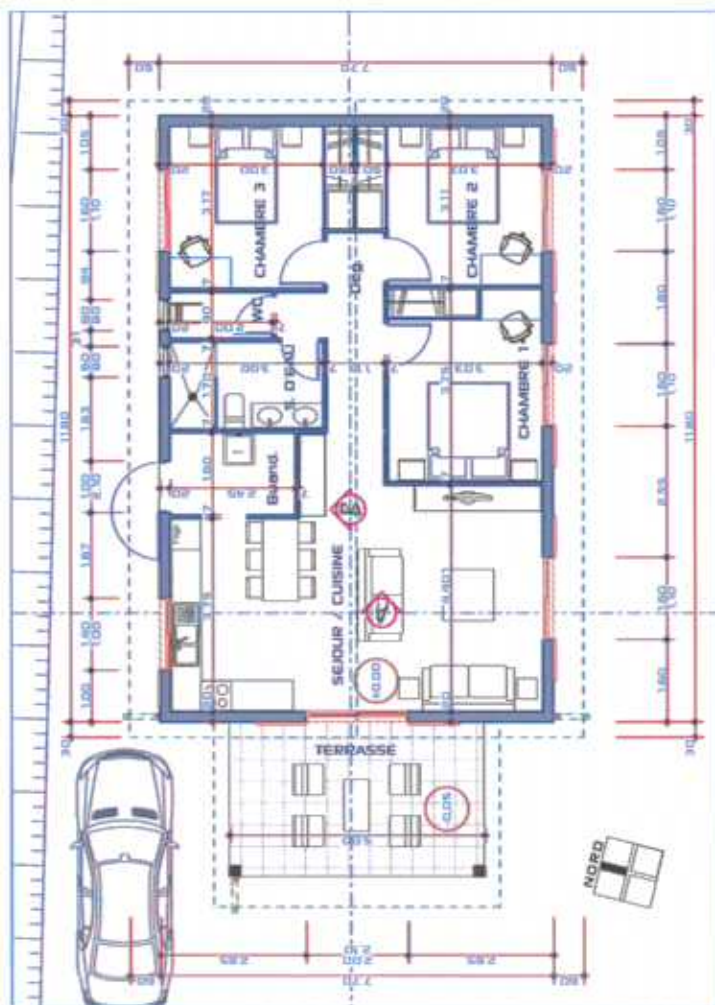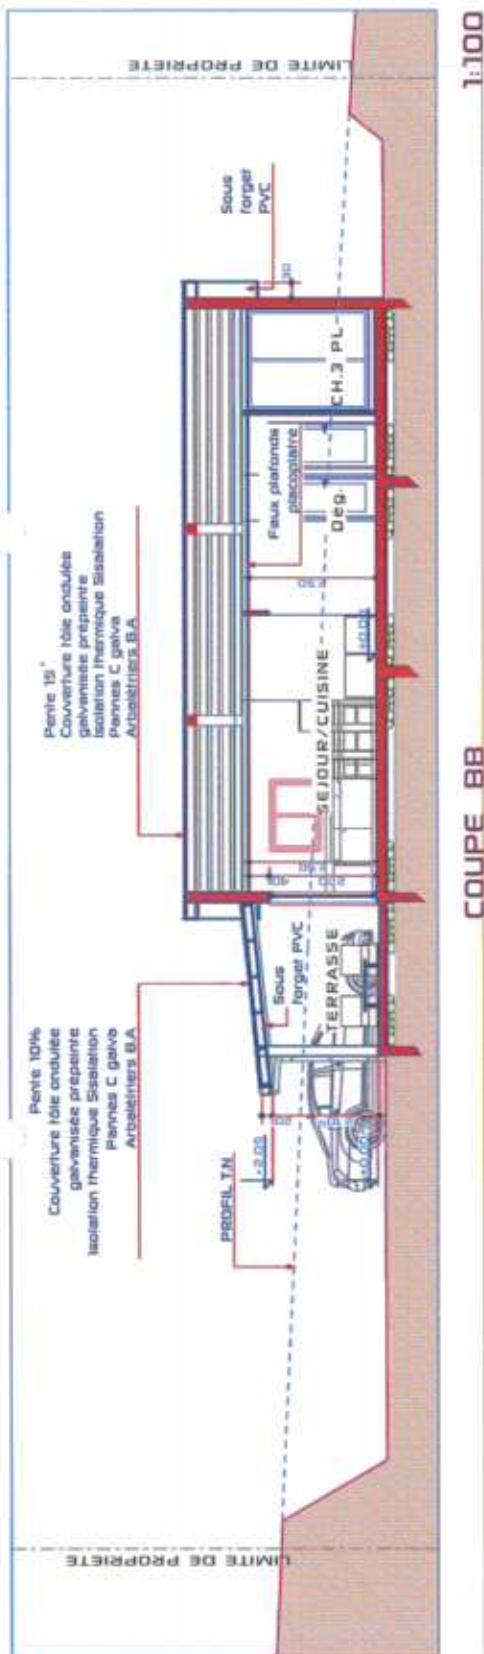

PLAN DE DISTRIBUTION		1:100
----------------------	--	-------

1:100




INSIDE OUT ARCHITECTURE
1462 KIRK-A-SIDE ARCHITECTS D.P.L.L.C.
301, 6015 GREGG STREET - NOLAN - HOUSTON
M 832 80 210 TEL: 832 80 210
I@INSIDEOUTARCHITECTURE.COM

LOT
762


VILLA B

INDEX:
NOVEMBRE
2014


ב.ד.

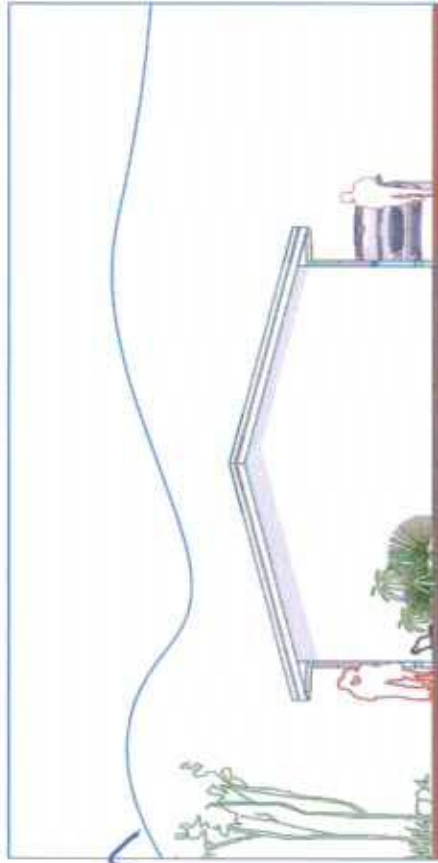


FACADE EST 1,100

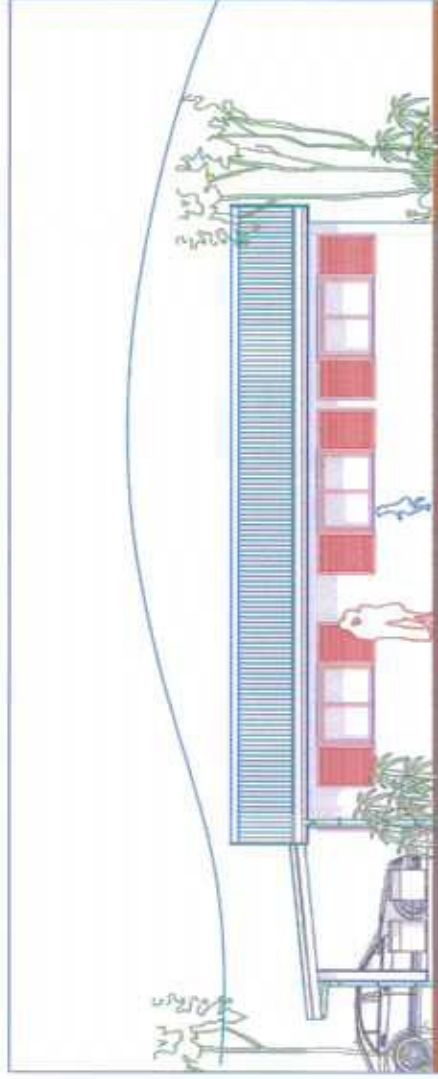

FACADE SUD 1:100

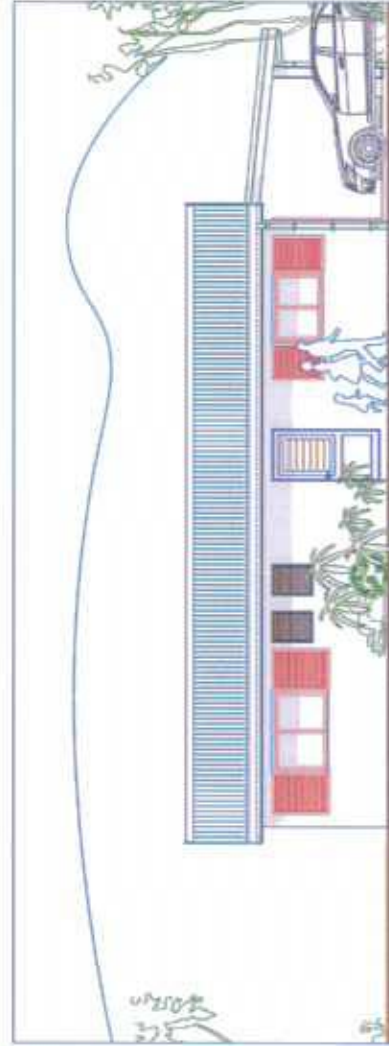

FACADE NORD 1:100

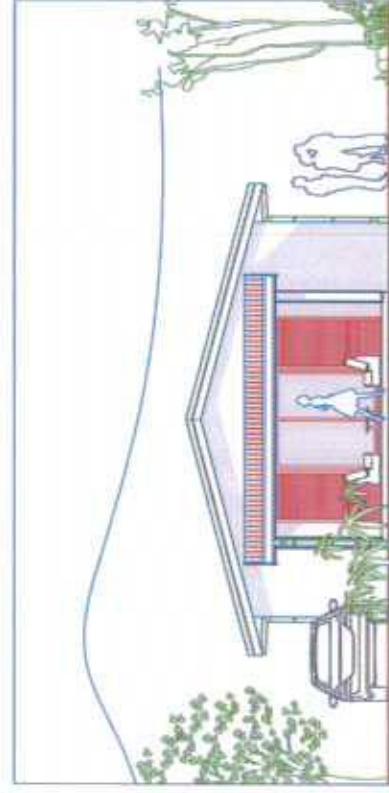

FACADE QUEST 1:100



INSIDE OUT ARCHITECTURE
HADI KONG-A-SOO ARCHITECTS D.P.L.C.
215, RUE COCHETTES BRUNELLES - NYUSA - KOUNDA
M 89 69 59 TEL/FAX 89 69 08
E ID@ARCHITECTUREINSIDE.COM

162
Lot

VILLA B

INDICE:
NOVEMBRE
2014

U.S.

22

