


SAS CALEDONIE HABITAT 2015		
CONSTRUCTION DE DEUX VILLAS (Vill A F4 - Vill B F5) LOT: 249 - SUPERFICIE: 10a 00ca LOTISSEMENT: NETEA		
COMMUNE DE PAITA NOUVELLE CALEDONIE - PROVINCE-SUD		
	INSIDE OUT ARCHITECTURE HAO KONG-A-SIOU ARCHITECTS O.P.L.D 29, RUE GEORGES BRUNEL - N'GSA - NOUMEA N 99 88 98 TEL/FAX: 28 90 08 S.I.DARCHITECTURESLACON.NC	
P.C	PERMIS DE CONSTRUIRE	DECEMBRE 2014
	PIECES GRAPHIQUES	2
Modifications:		
NOTA : Les documents graphiques et écrits sont destinés exclusivement à la demande de permis de construire et ne peuvent en aucun cas être: * Modifiés ou reproduits sans l'accord de l'architecte. * Utilisés comme des plans d'exécution pour réaliser la construction. Les structures et les talus sont données à titre indicatif. Le maître d'ouvrage est tenu de faire une étude géotechnique et de consulter un bureau d'études techniques pour les plans d'exécution.		



1:200


ETAT DES LIEUX

284

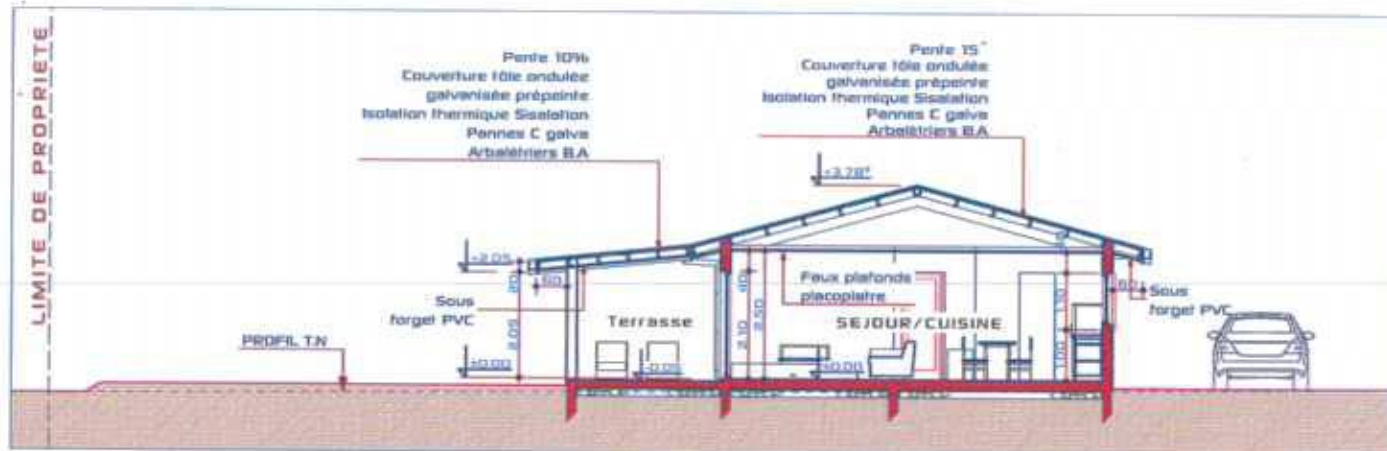


COUPE AA

1:100

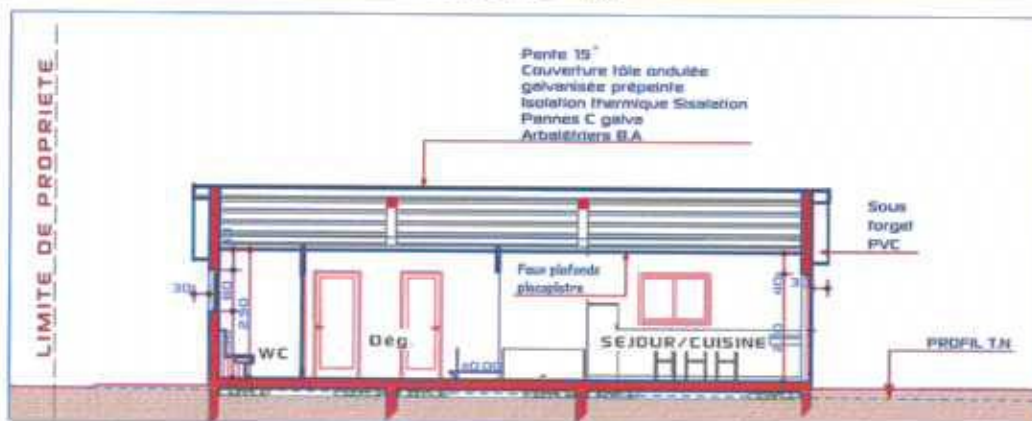


COUPE BB

1:100

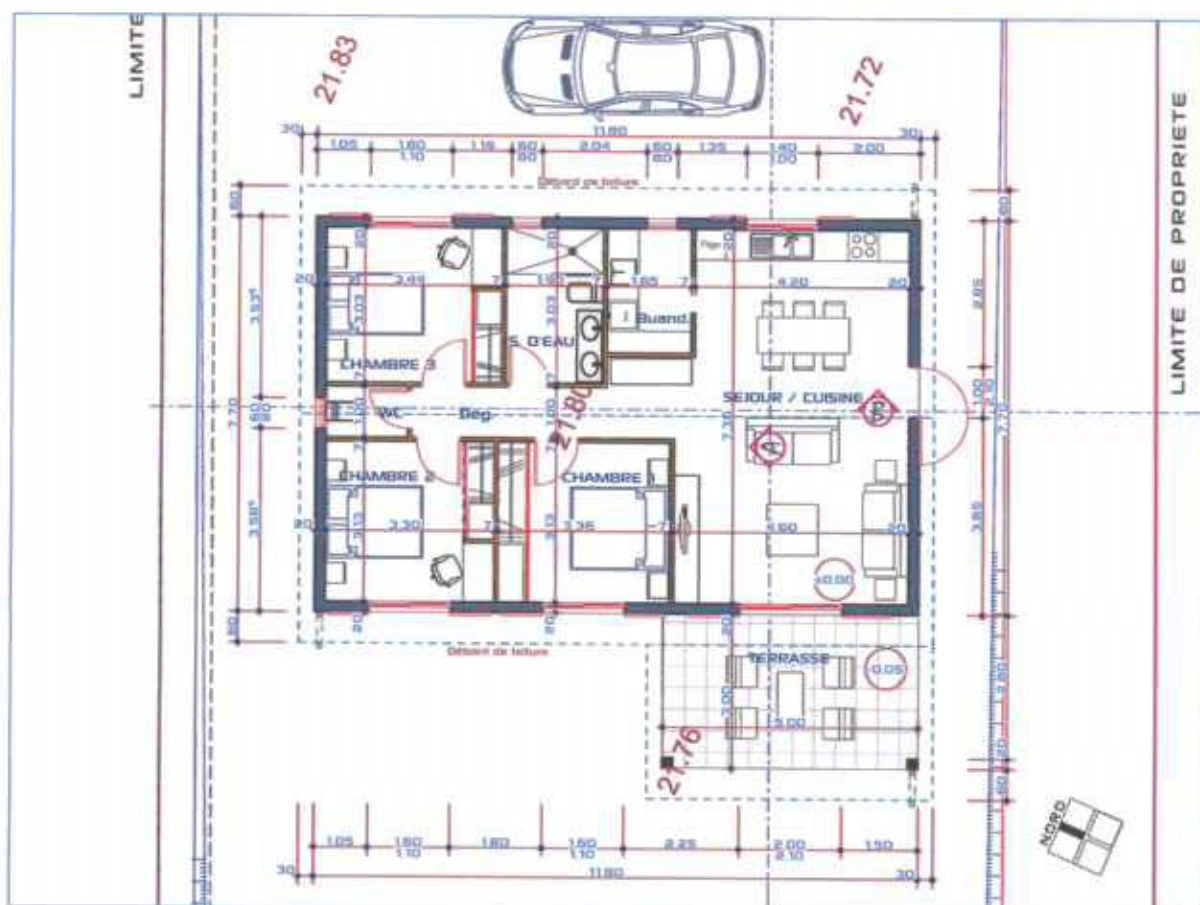

PLAN DE DISTRIBUTION

1:100

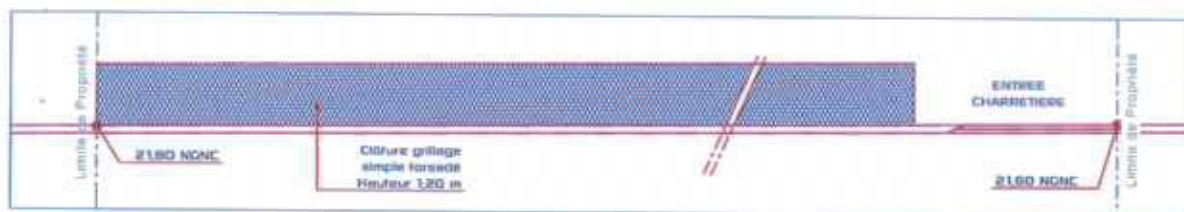

CLOTURE SUR RUE

1:100




COUPE



FAÇADE SUD EST

1:100

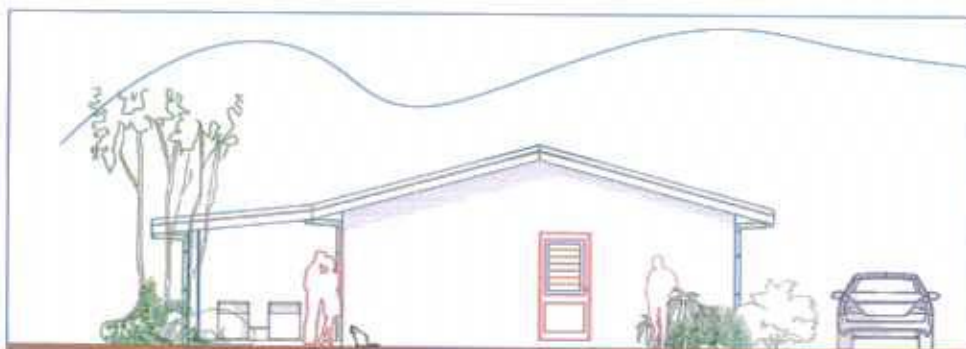


FAÇADE SUD EST

1:100




FAÇADE SUD OUEST

1:100

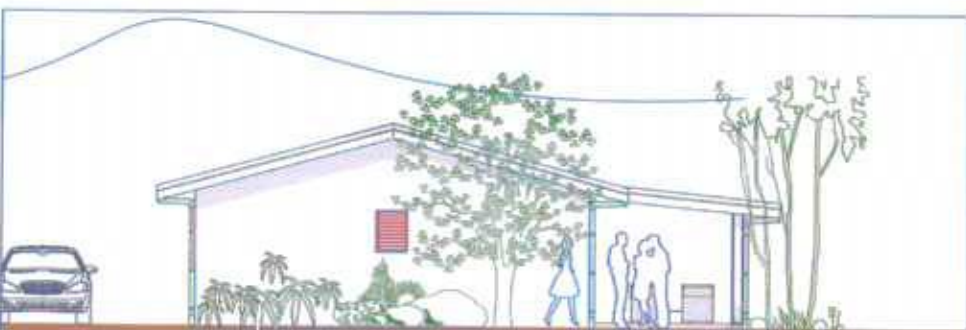

FAÇADE NORD OUEST




1:100




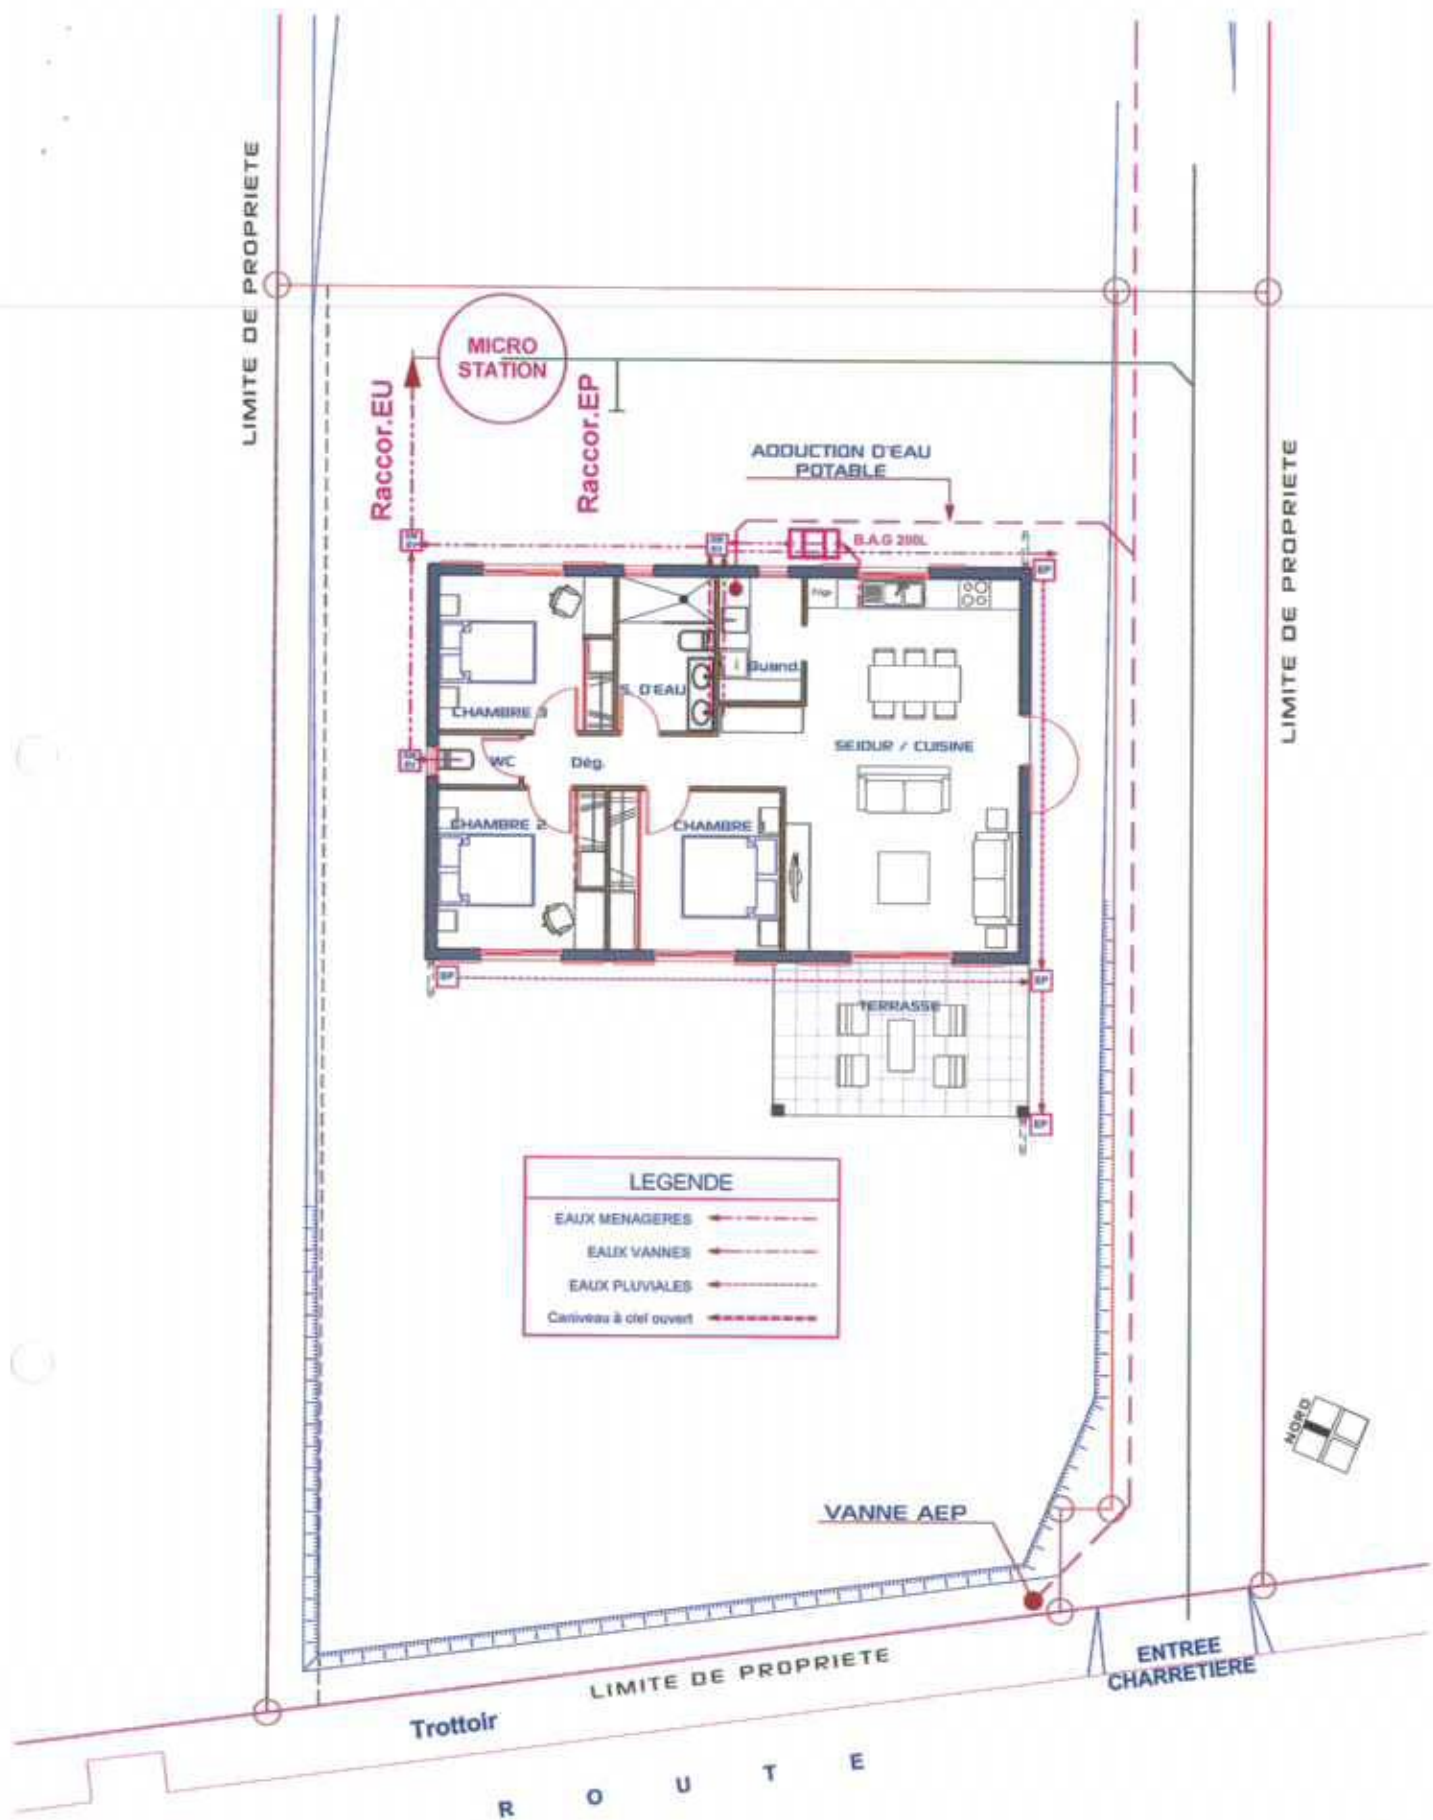



SCHEMA D'ASSAINISSEMENT


1:100

	INSIDE OUT ARCHITECTURE HAO KONG-A-SOU ARCHITECTS (P.L.C) 09, RUE GEORGES BRUNHET - NIZA - NOLABA M. 01 88 39 T. 01 88 39 S. 01 88 39 S. 01 88 39	LOT 249	VILLA A	INDICE: DECEMBRE 2014	P.C
---	--	--------------------------	----------------	------------------------------------	------------

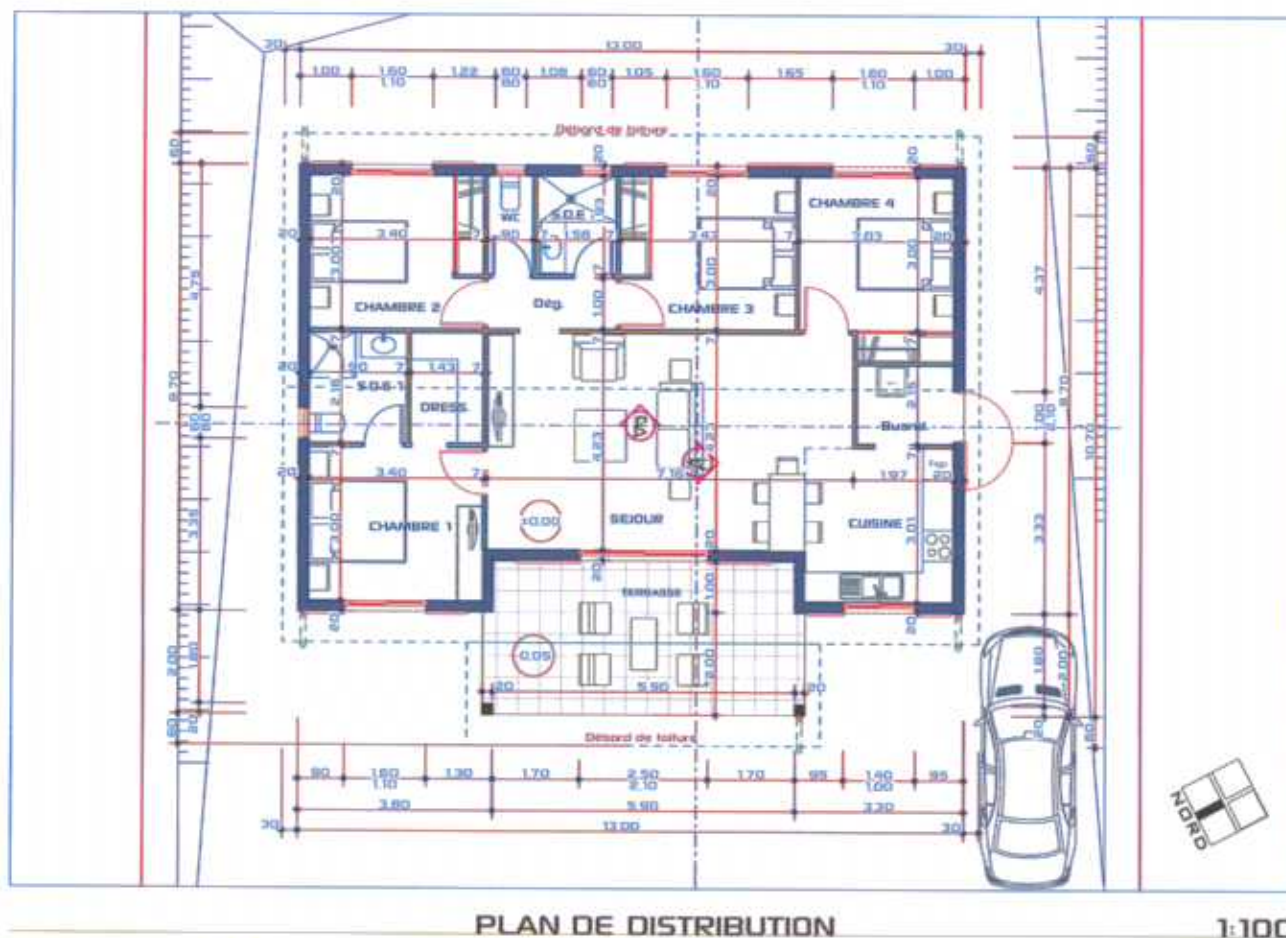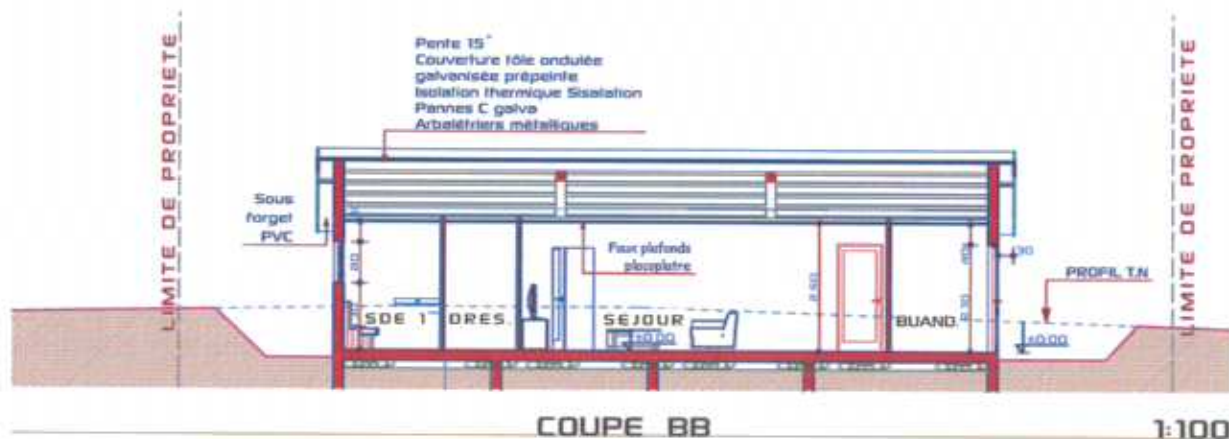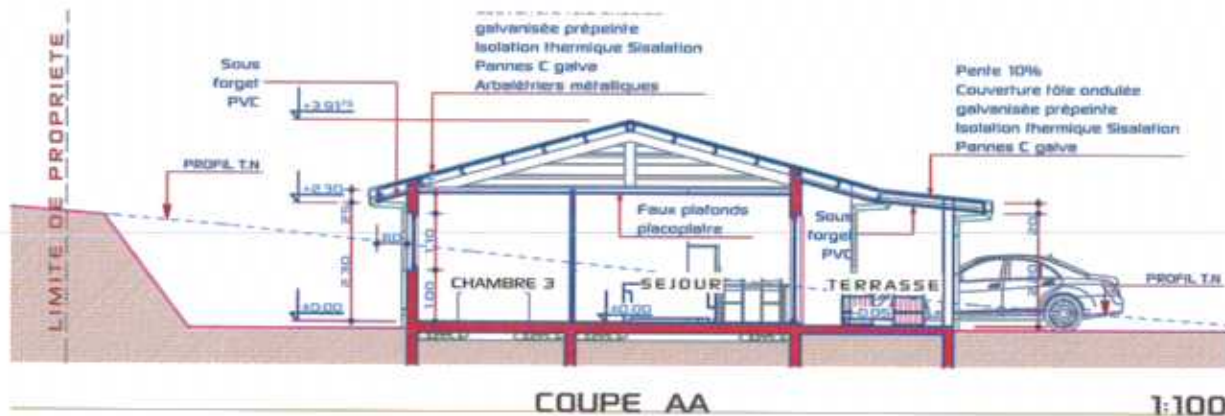

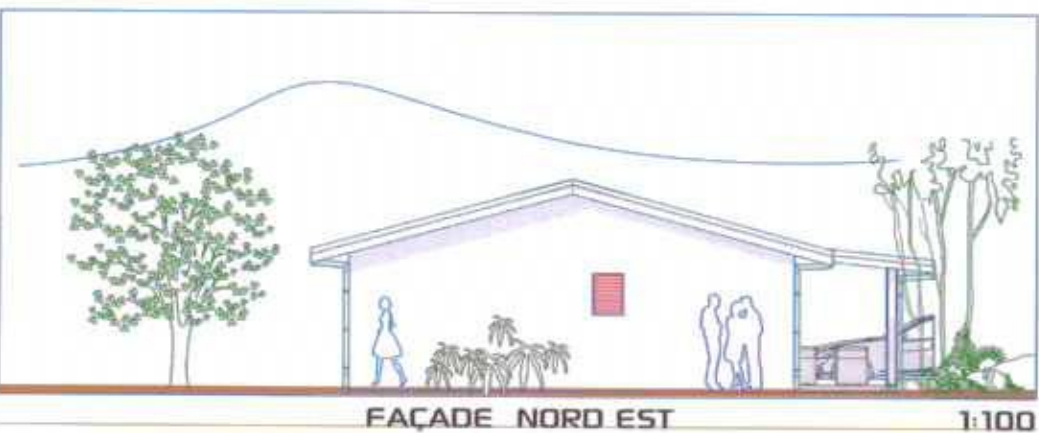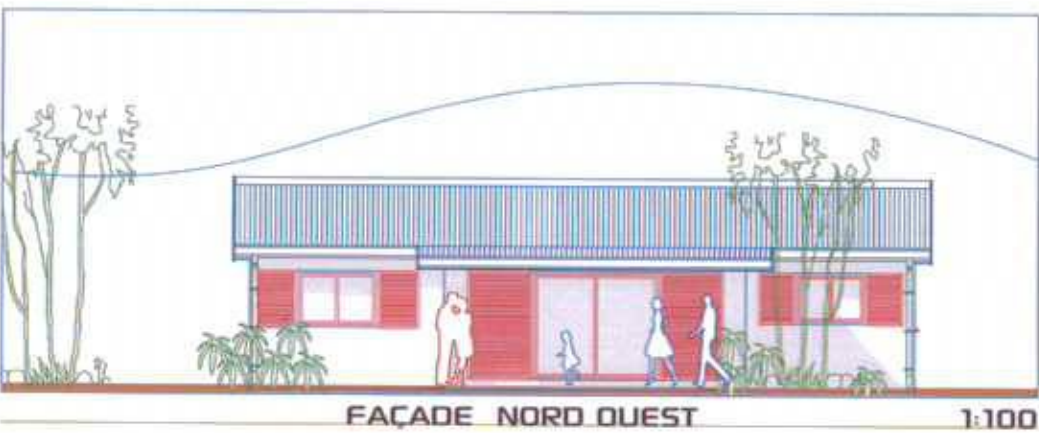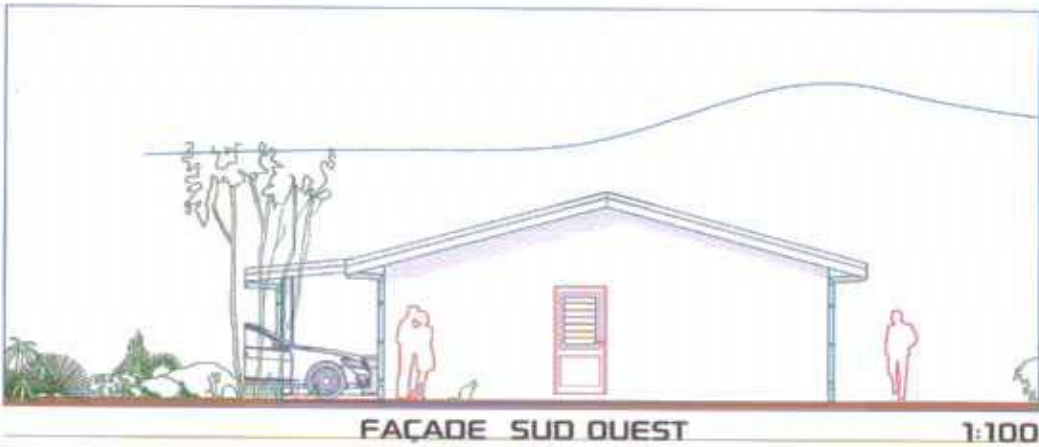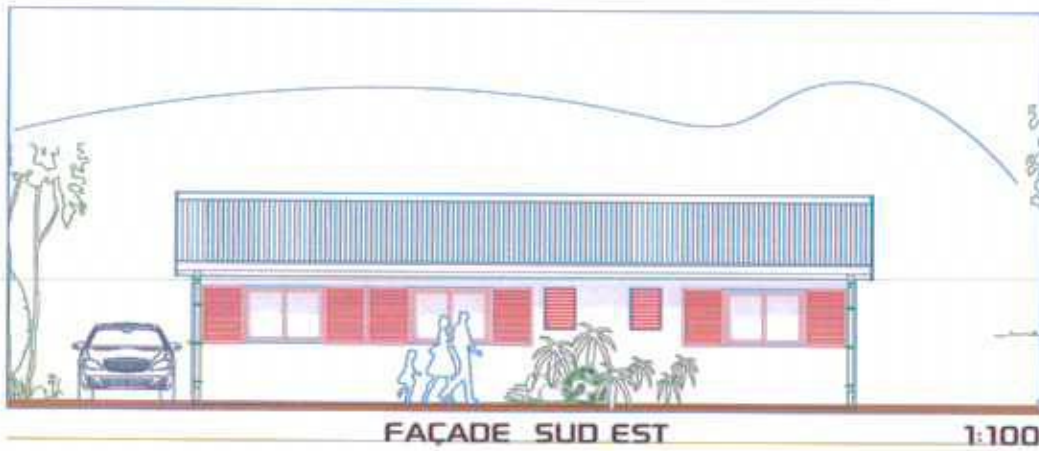

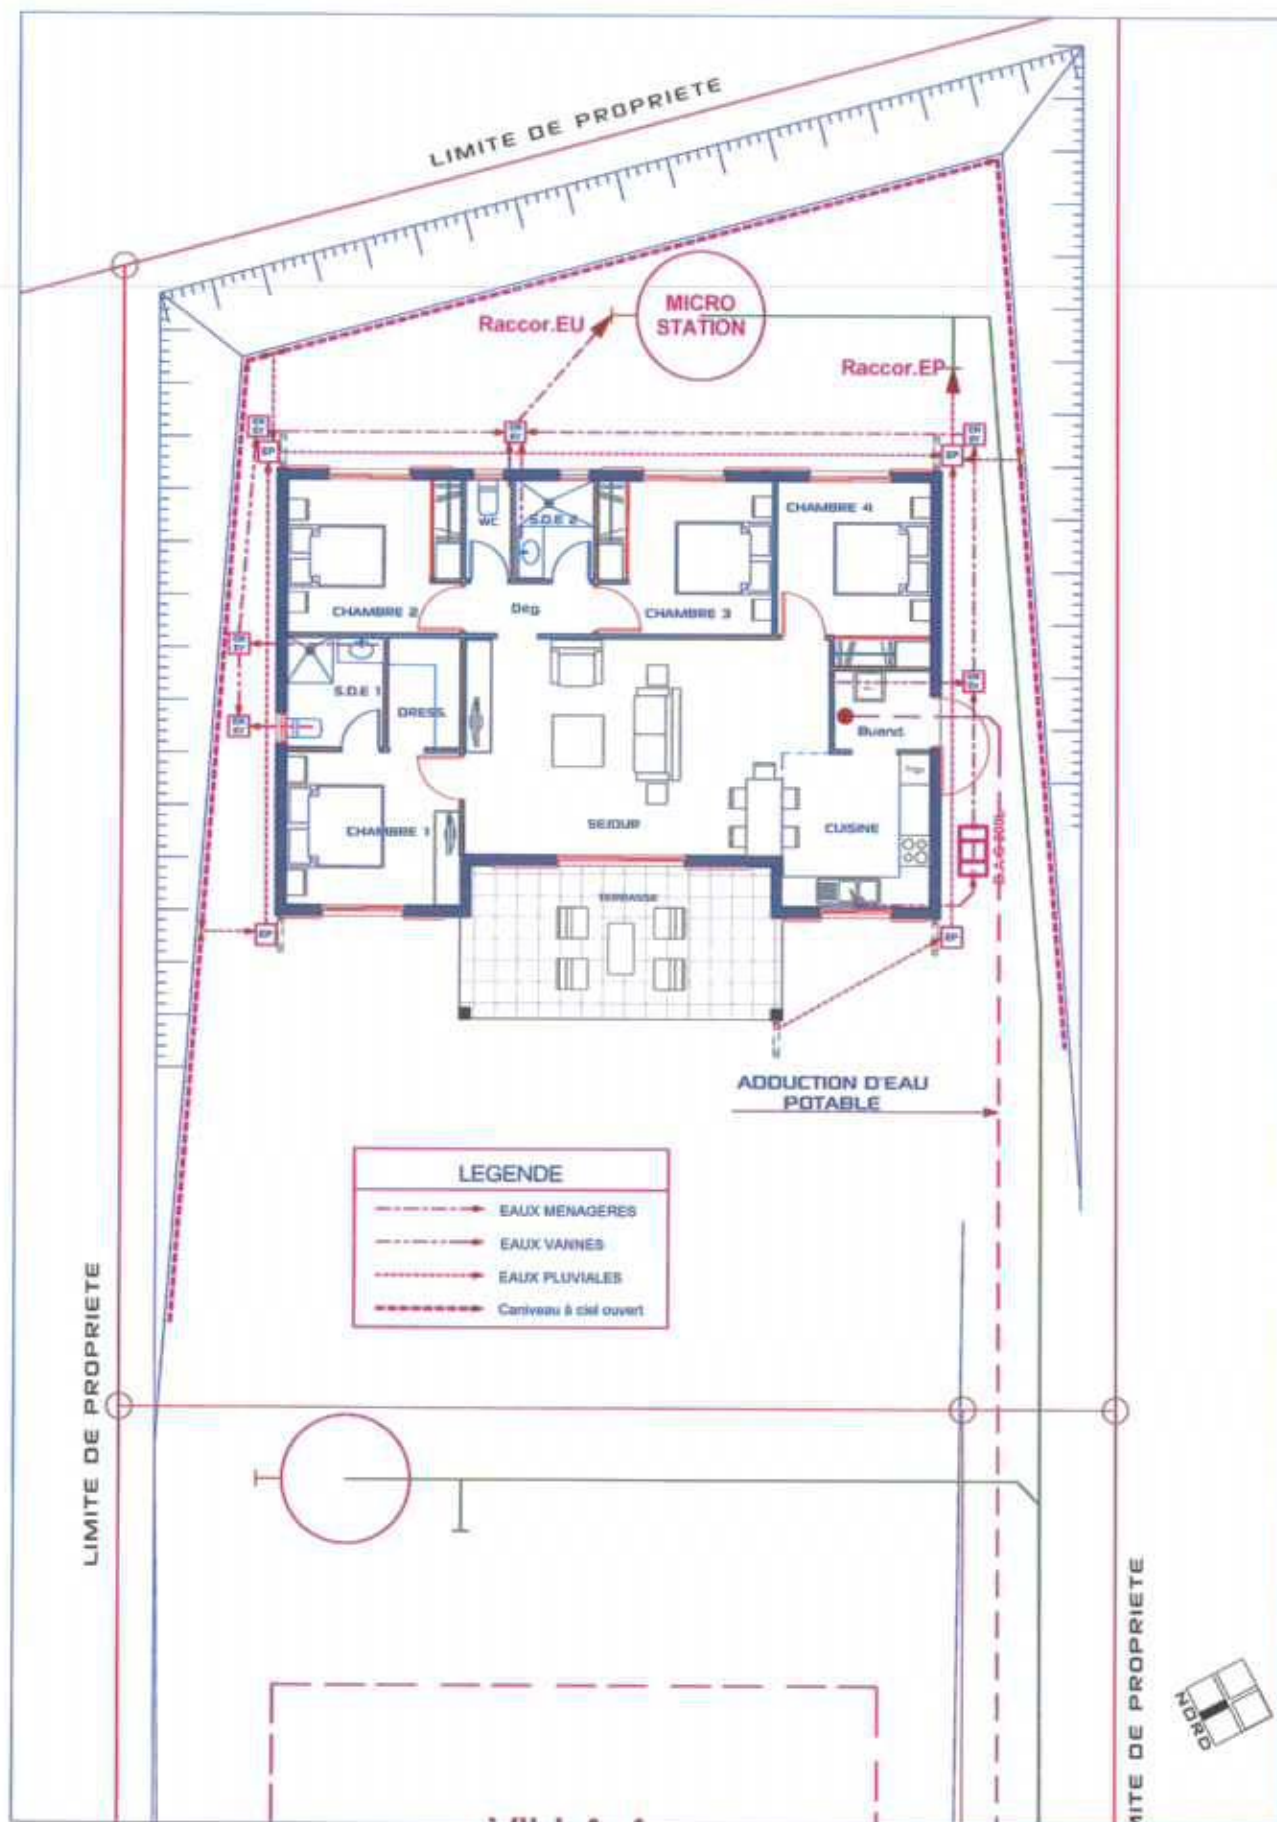

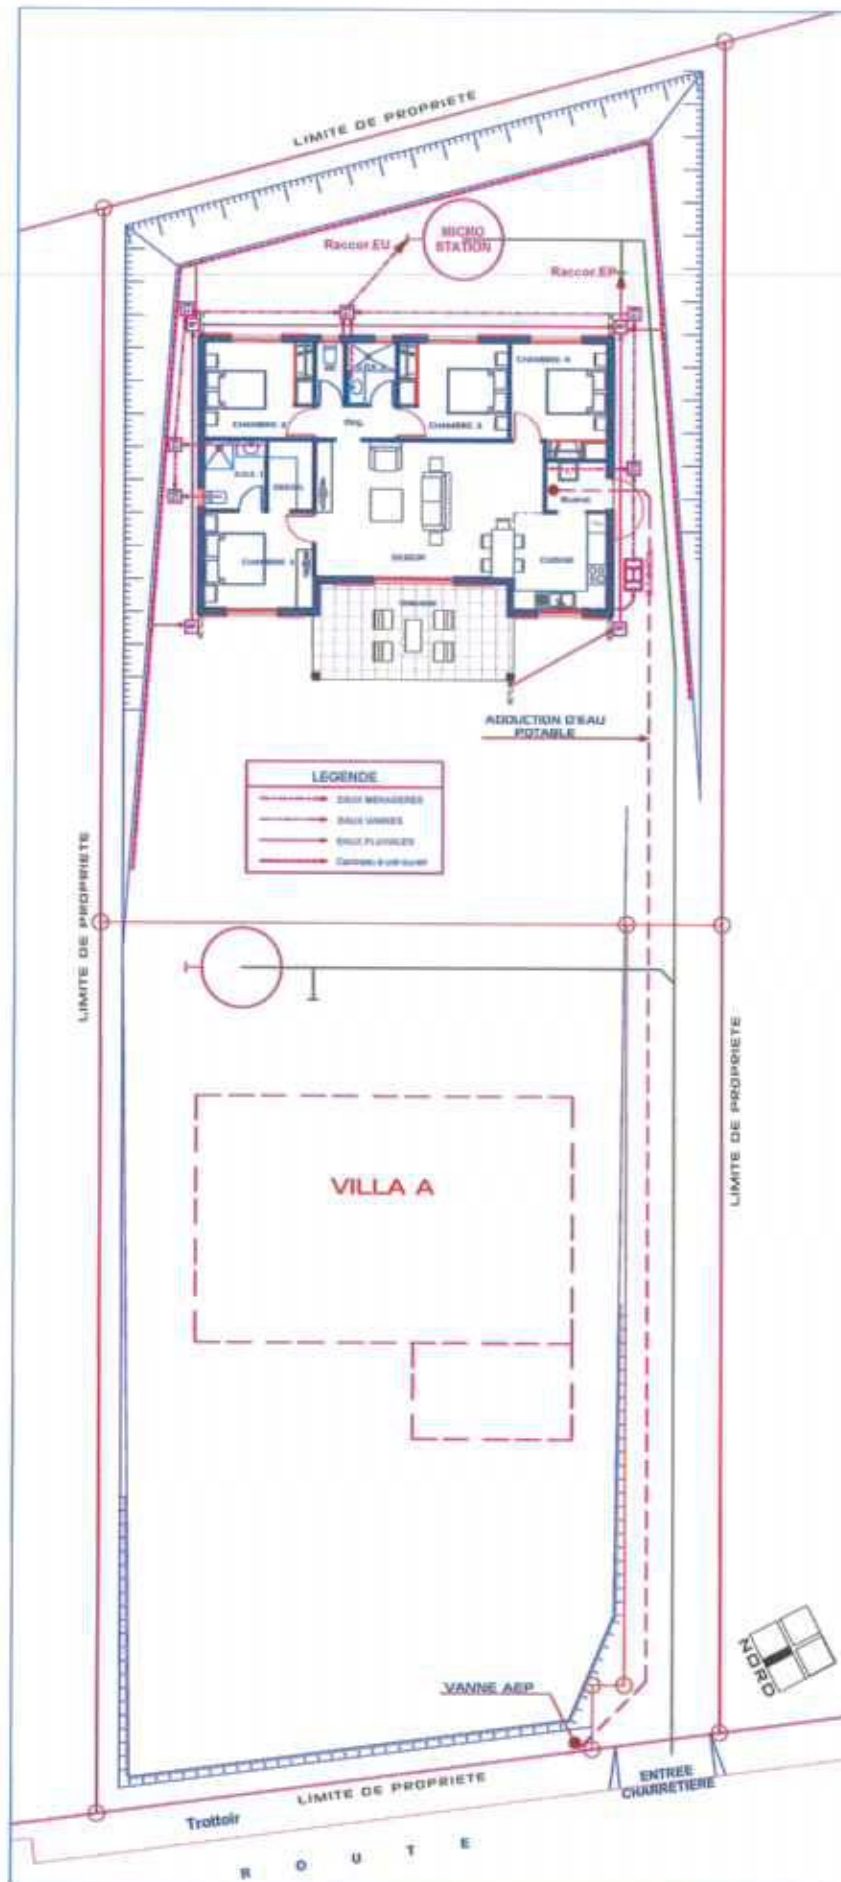

ADDITION D'EAU POTABLE 1:160

	INSIDE OUT ARCHITECTURE HAD KORO-A-SOU ARCHITECTS DPLG 01.41.41.00.00 - 01.41.41.00.00 - 01.41.41.00.00 14 80 00 00 - 14 80 00 00 - 14 80 00 00 01.41.41.00.00 - 01.41.41.00.00 - 01.41.41.00.00	LOT 249	VILLA B	INDICE: DECEMBRE 2014	P.C
--	---	-------------------	----------------	------------------------------------	------------