



SAS CALEDONIE HABITAT 2015		
CONSTRUCTION DE DEUX VILLAS F4 LOT: 250 - SUPERFICIE: 10a 08ca LOTISSEMENT: NETEA		
COMMUNE DE PAITA NOUVELLE CALEDONIE - PROVINCE-SUD		
	INSIDE OUT ARCHITECTURE HAD KONG-A-SIOU ARCHITECTE D.P.L.O 28, RUE GEORGES BRUNELST - N'GEA - NOUMEA M. 99 00 99 TEL/FAX: 26 90 08 S.I.D.A.R.C.H.I.T.E.C.T.U.R.E.S.L.A.G.O.O.N.N.C	
P.C	PERMIS DE CONSTRUIRE	DECEMBRE 2014
	PIECES GRAPHIQUES	2
Modifications:		
N O T A : Les documents graphiques et écrits sont destinés exclusivement à la demande de permis de construire et ne peuvent en aucun cas être: * Modifiés ou reproduits sans l'accord de l'architecte. * Utilisés comme des plans d'exécution pour réaliser la construction. Les structures et les talus sont données à titre indicatif. Le maître d'ouvrage est tenu de faire une étude géotechnique et de consulter un bureau d'études techniques pour les plans d'exécution.		

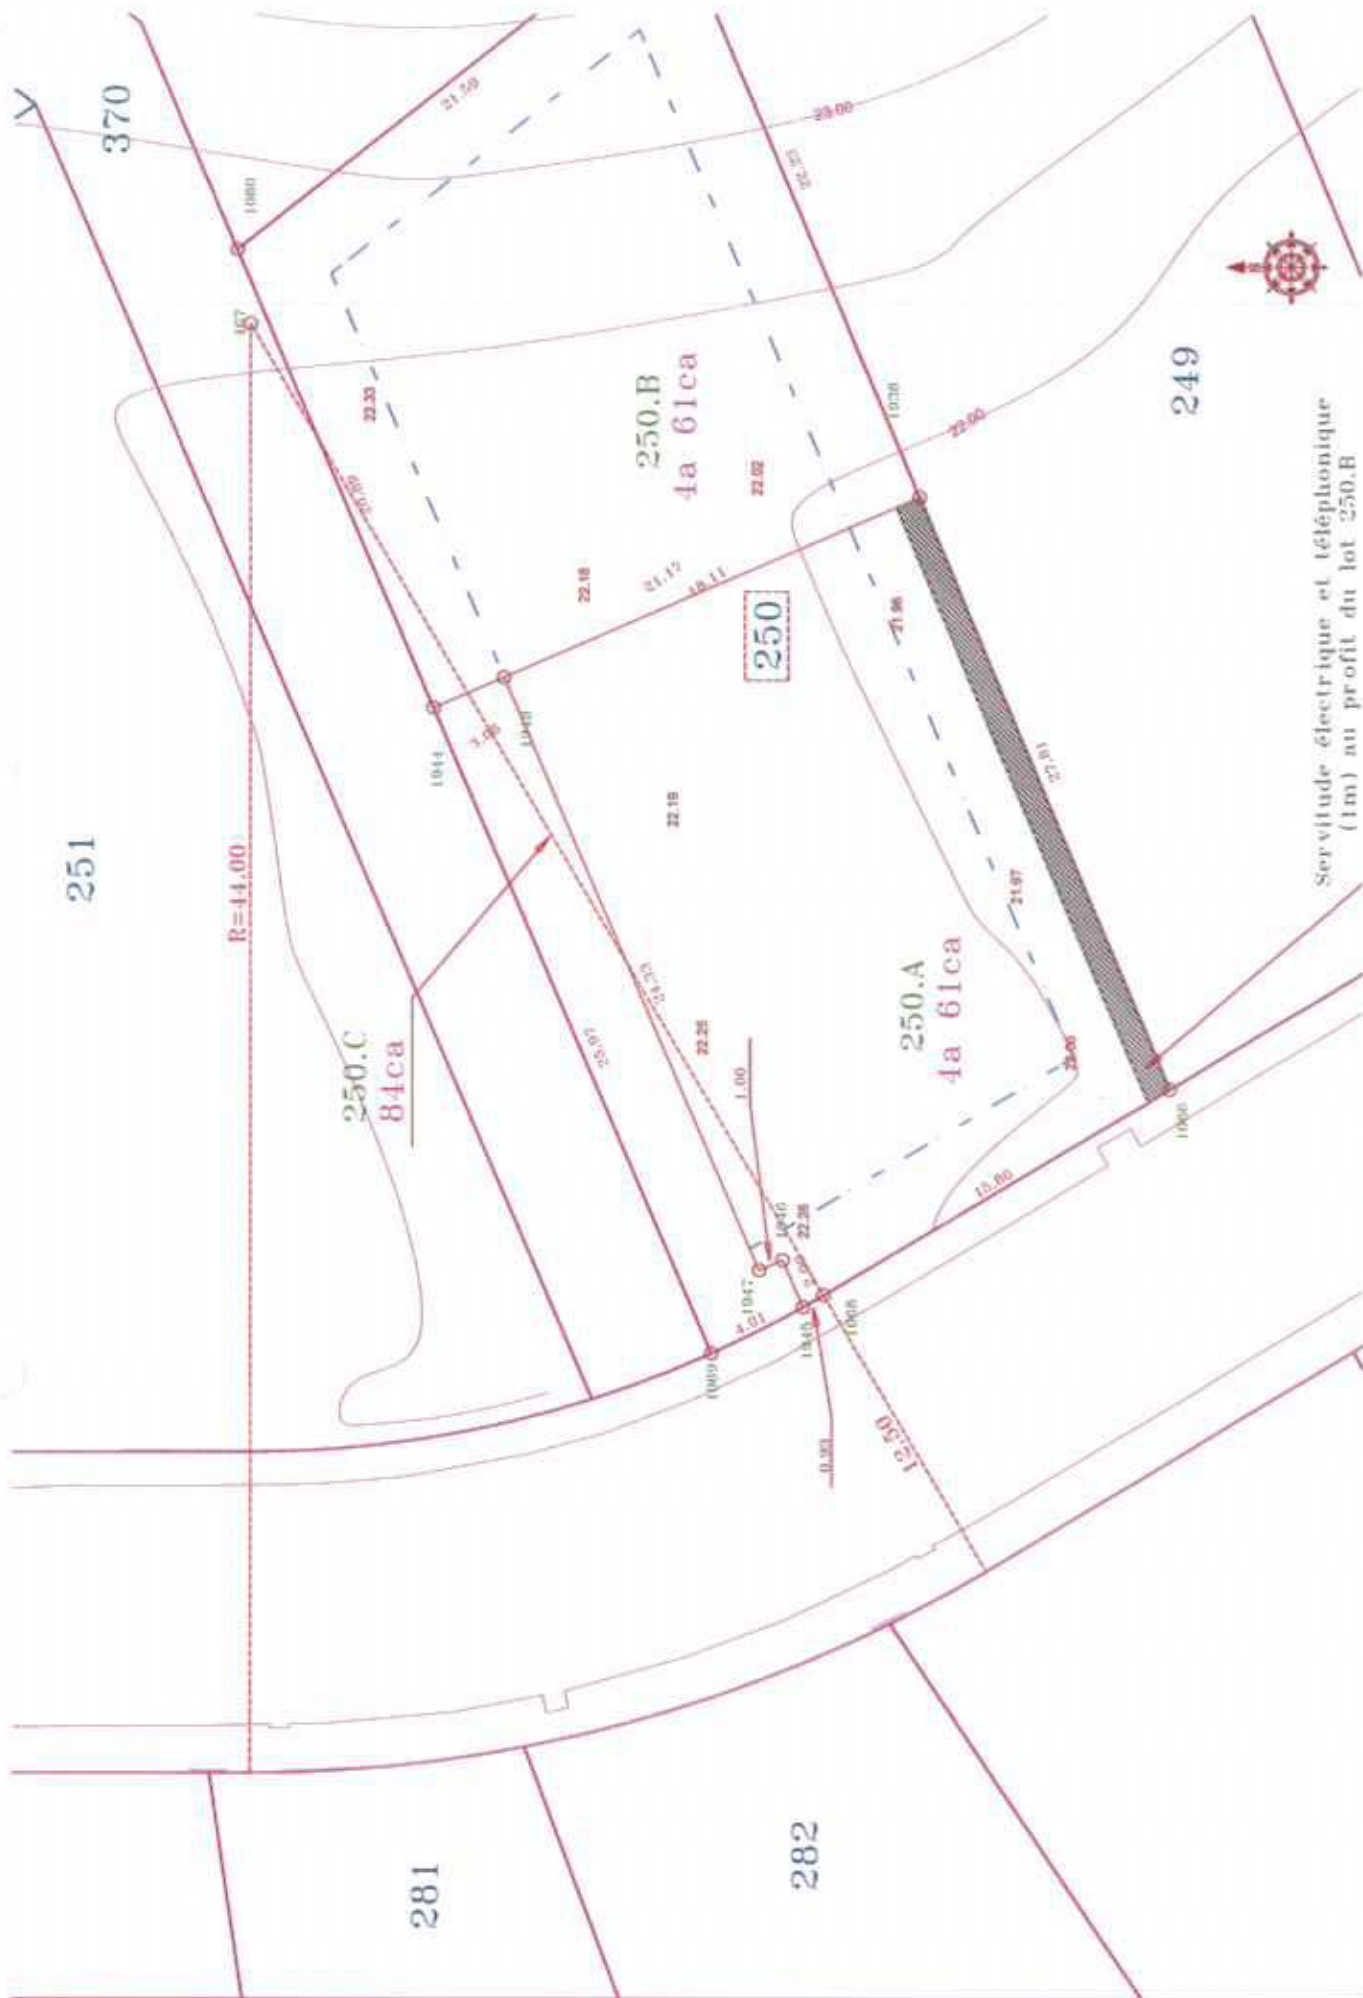

PLAN DE MASSE


(P)



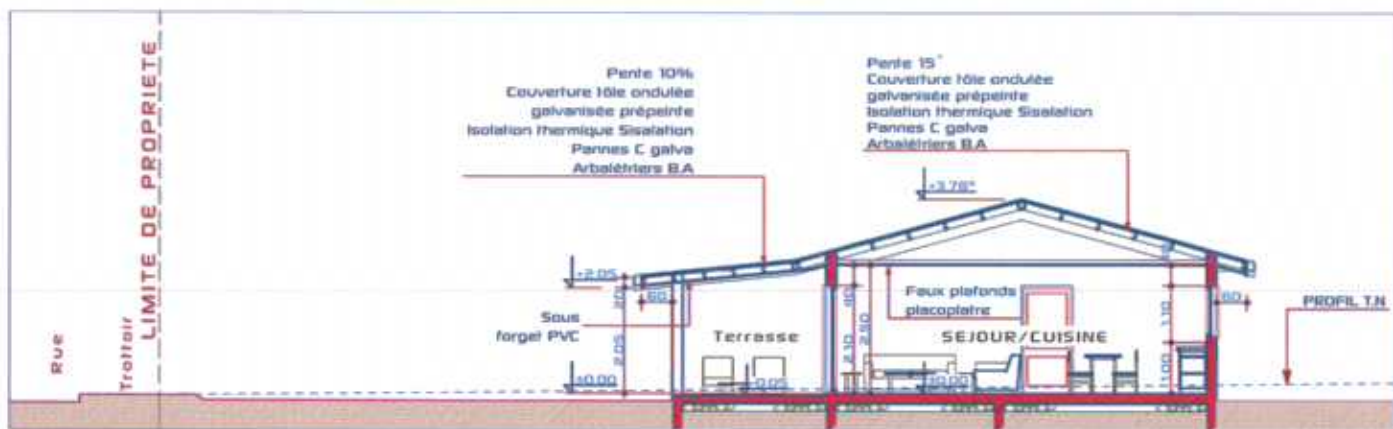


COUPE AA

1:100

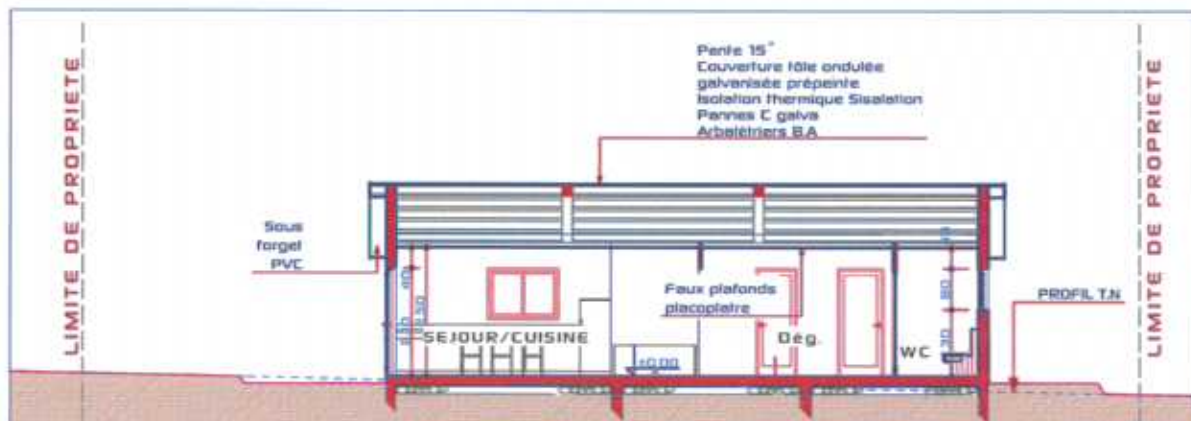






COUPE BB


1:100

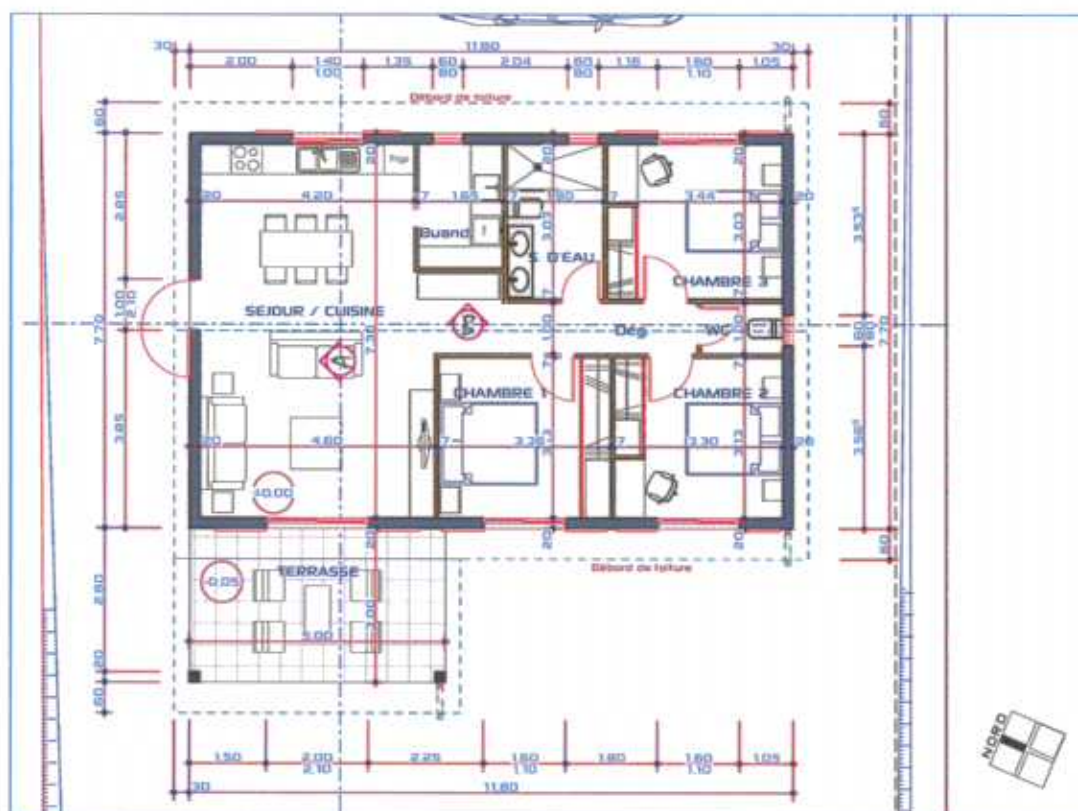

PLAN DE DISTRIBUTION

1:100

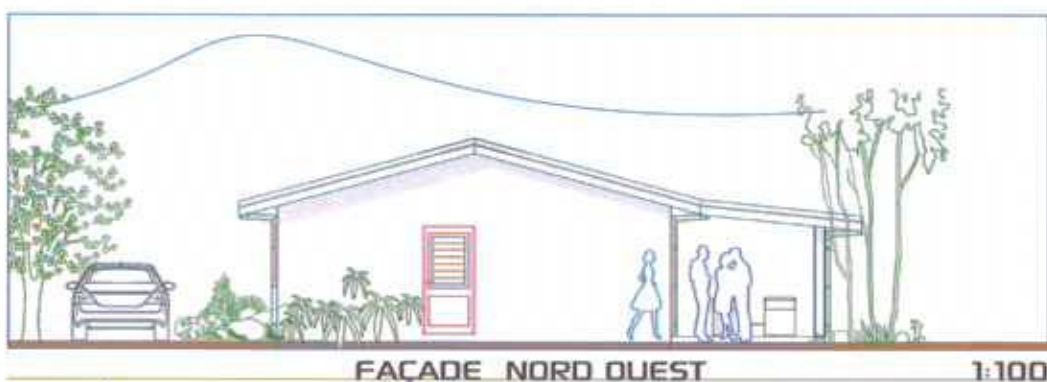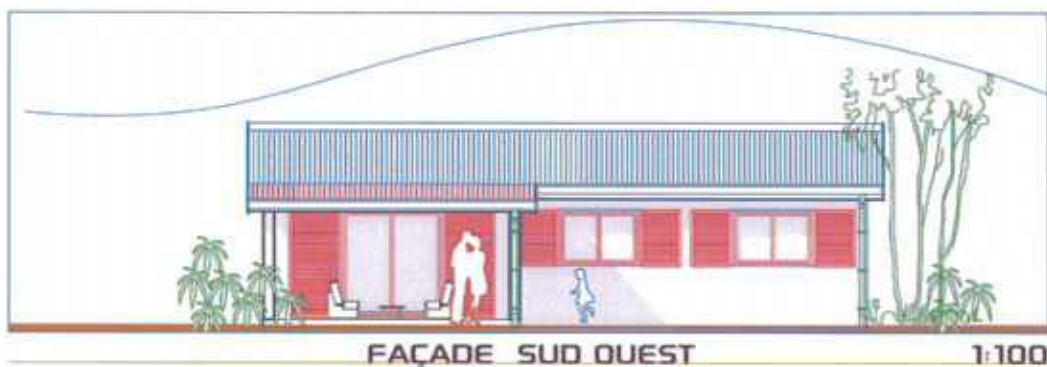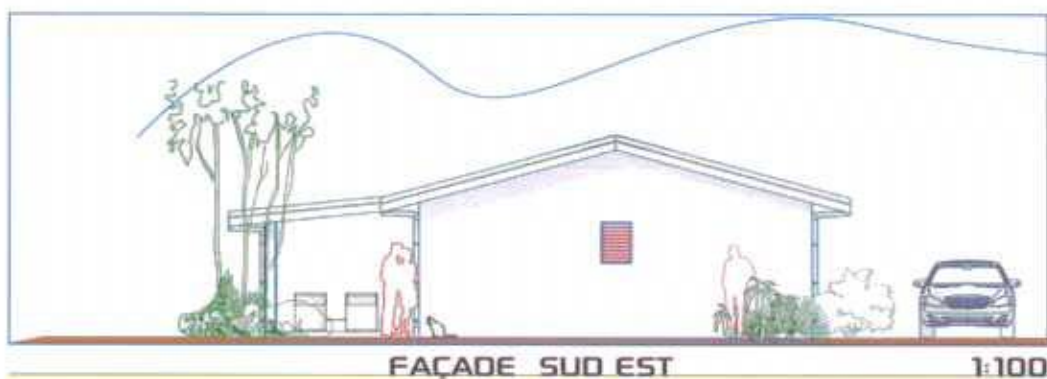
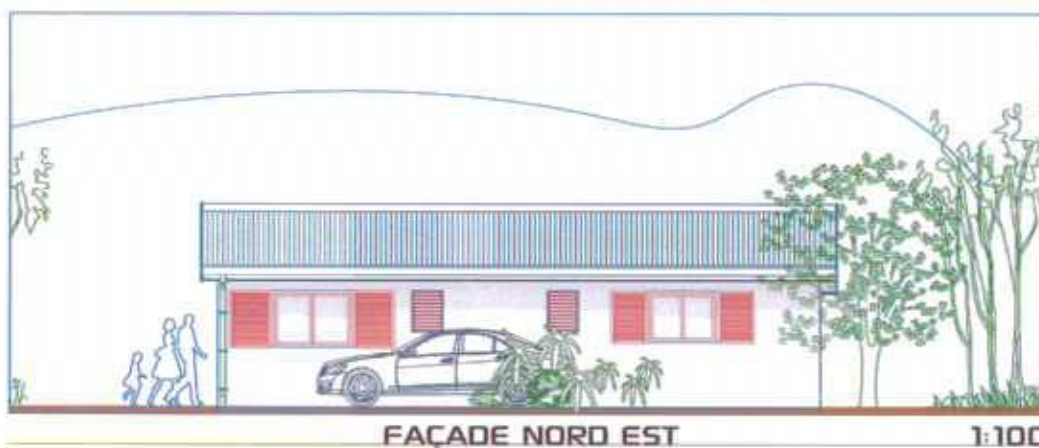
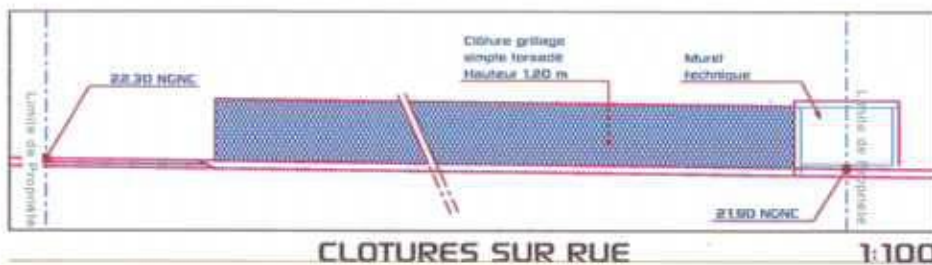


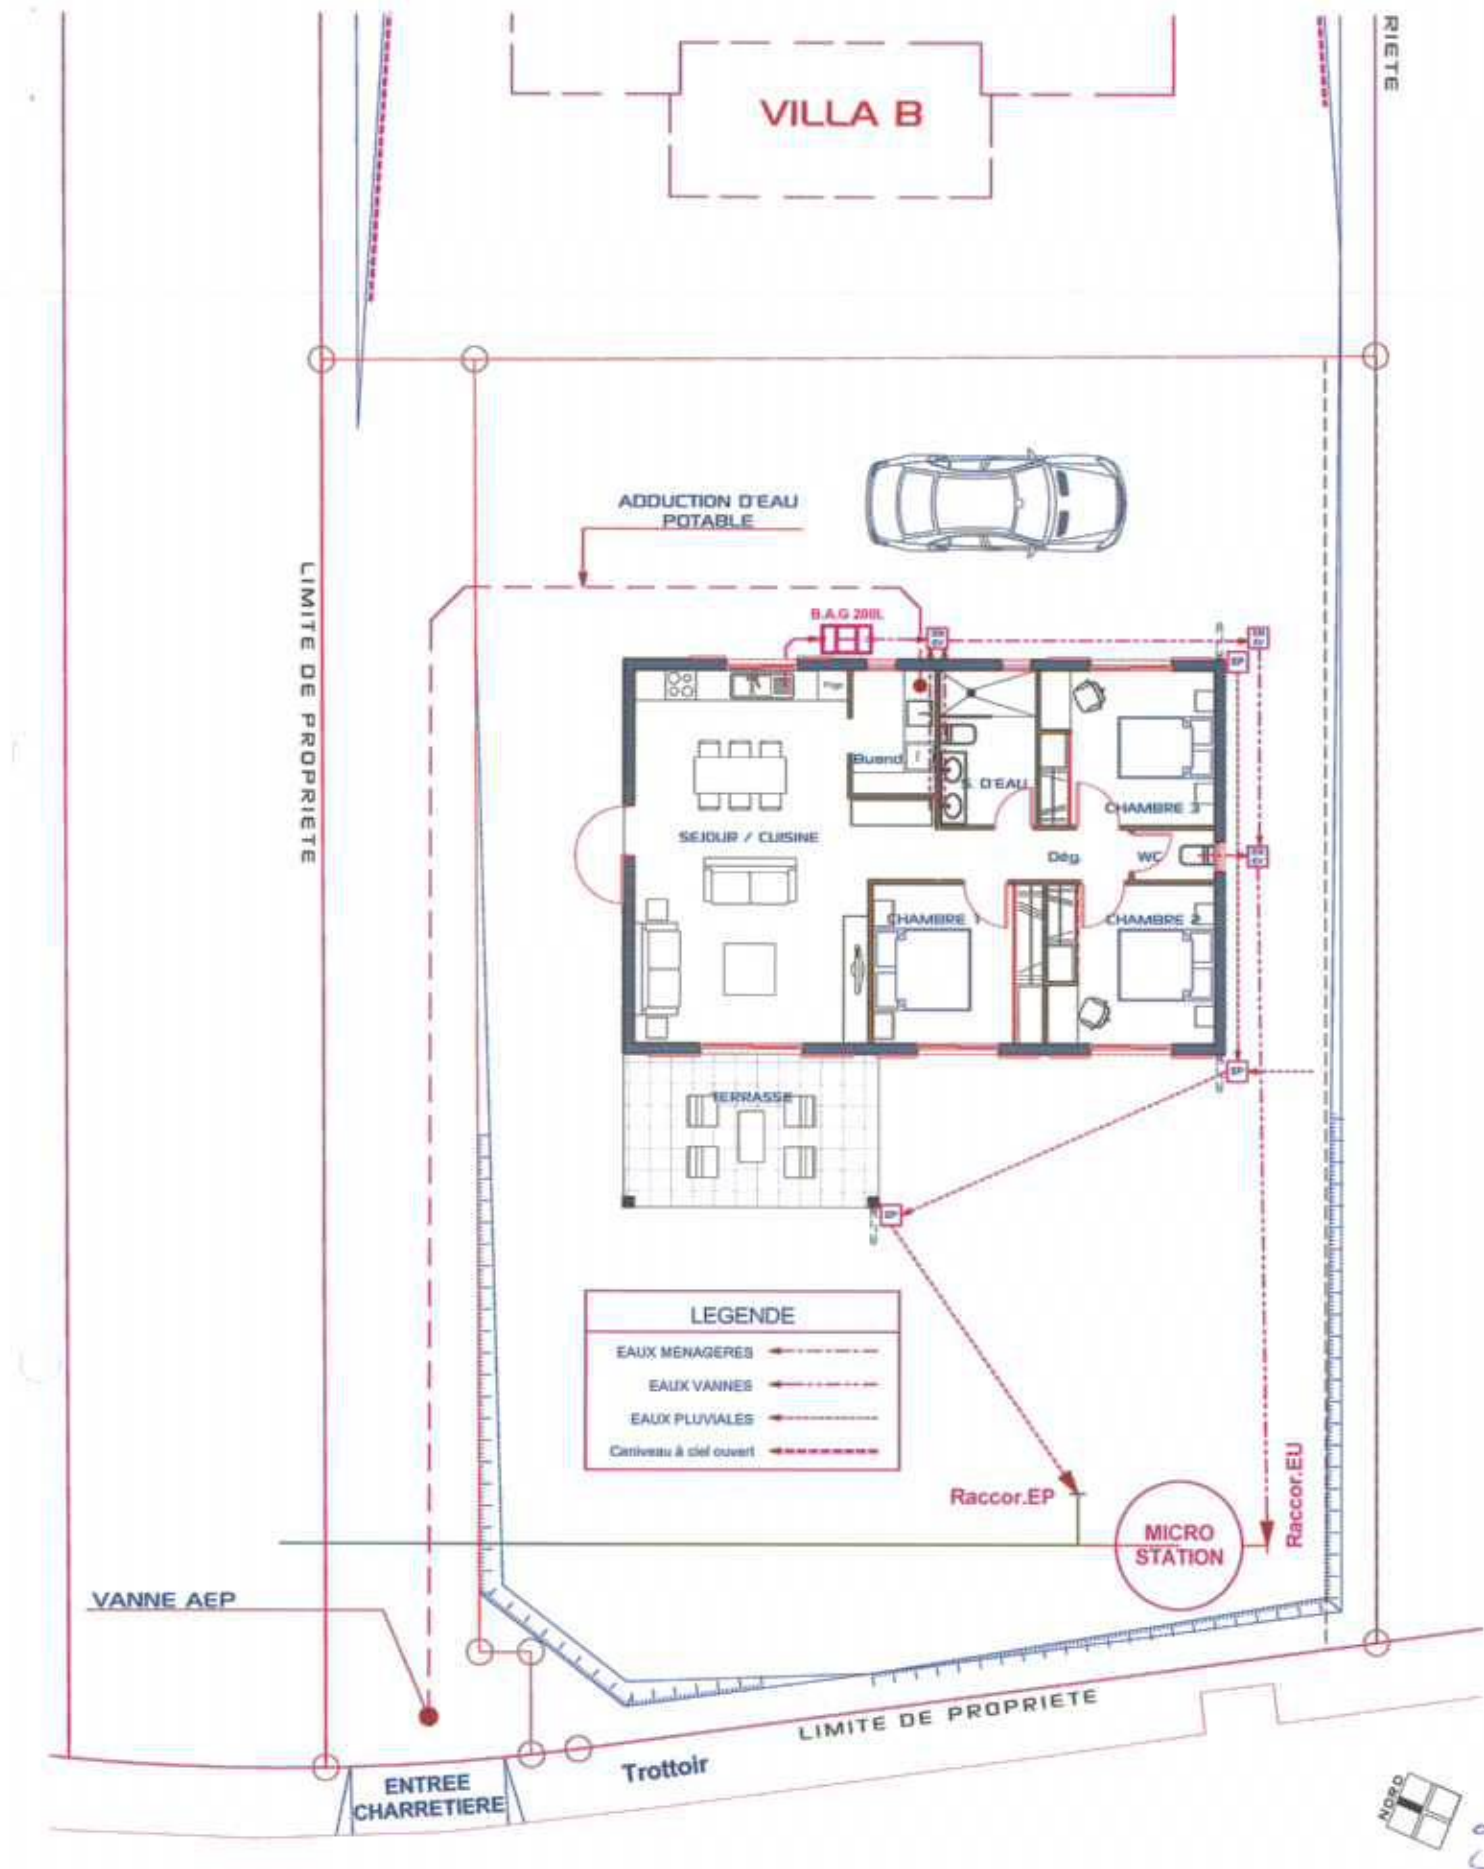

SCHEMA D'ASSAINISSEMENT

1:100

 INSIDE OUT ARCHITECTURE HAO KONG-A-SIU ARCHITECTURE P.L.S 83, RUE GEORGES BRUNELLET - N'DIA - NOUMEA M 93 66 33 TEL/FAX 93 33 03 B: 53 ARCHITECTURE@LACON.NC	LOT 250	VILLA A	INDICE DECEMBRE 2014	P.C
--	----------------------------------	-----------------------	--	-------------------

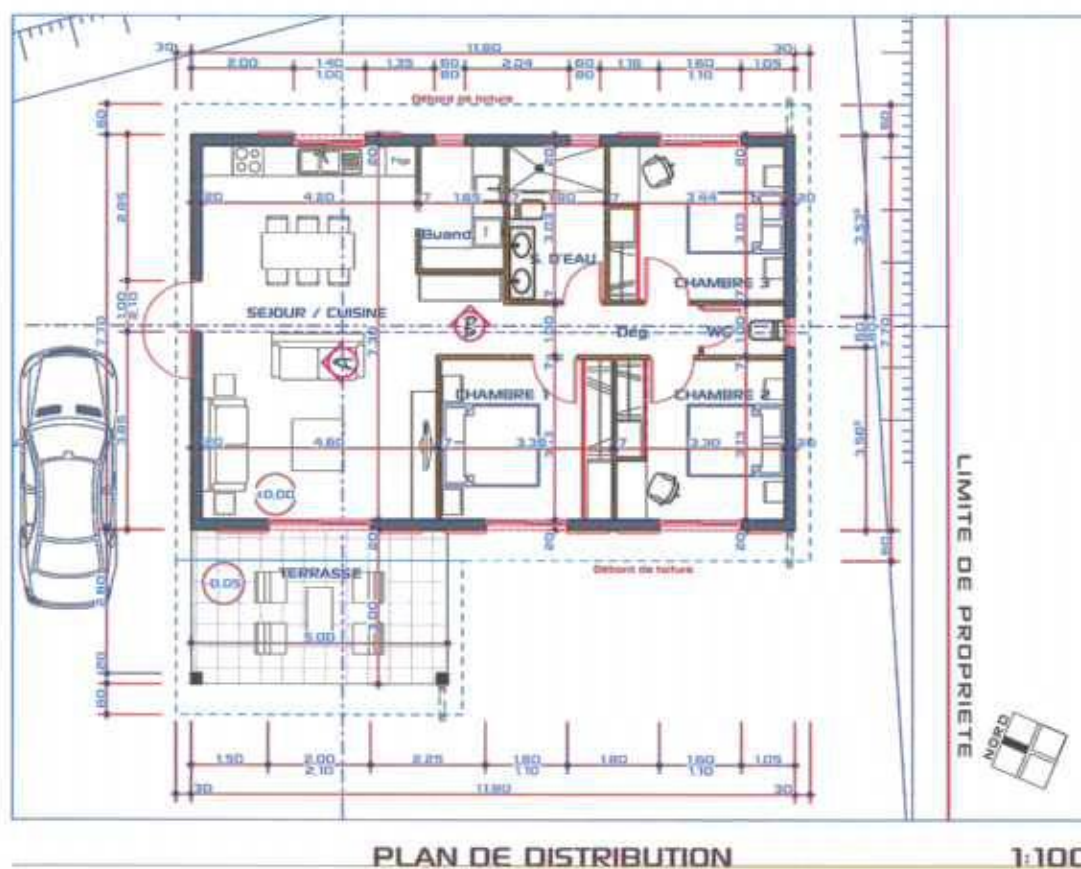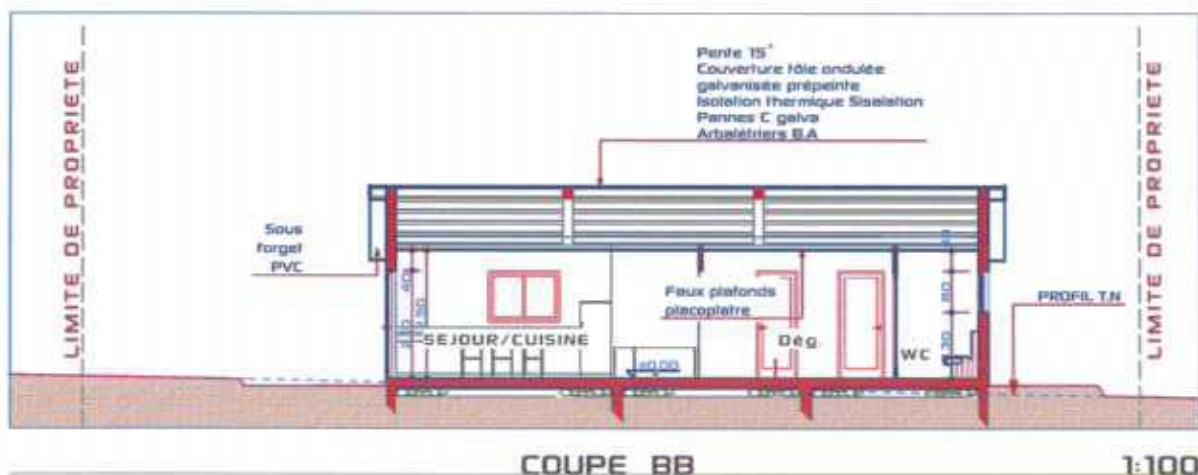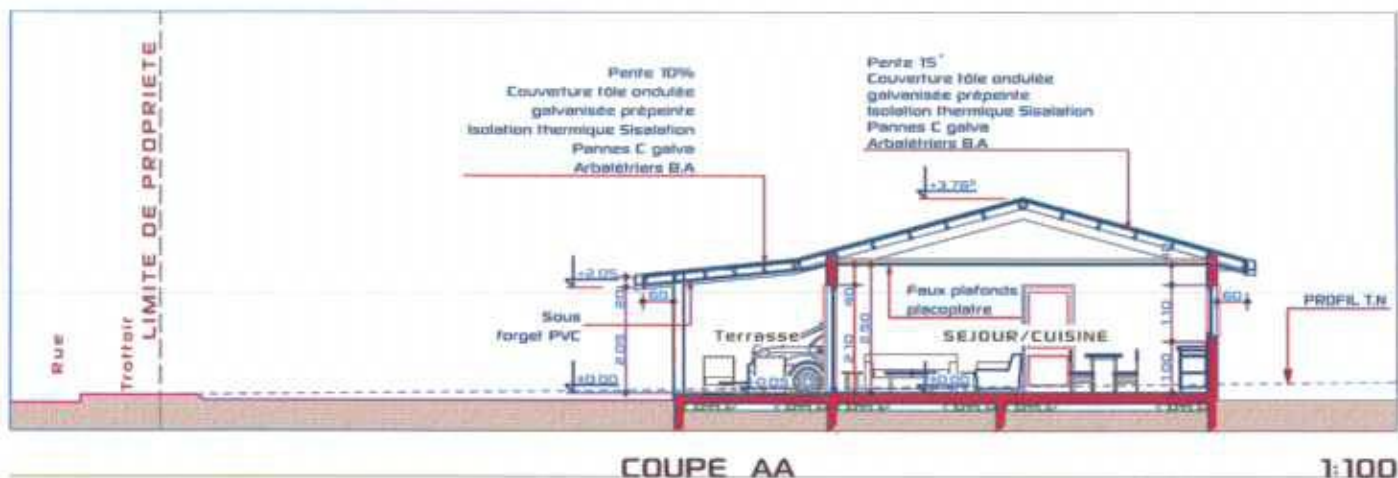






INSIDE OUT ARCHITECTURE
HAD KONG-A-SOU ARCHITECTS D.P.L.G.
201, RUE GEORGES BRUNELLET - N'DIA - NOUMEA
44 83 86 05 TEL/FAX 83 86 05
S. ARCHITECTURE@GMAIL.COM


LOT
250


VILLA B

INDICE
DECEMBRE
2014

P.C

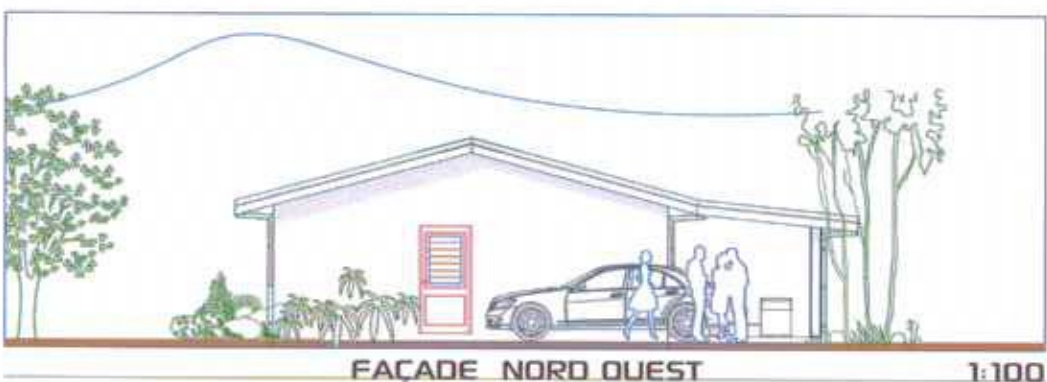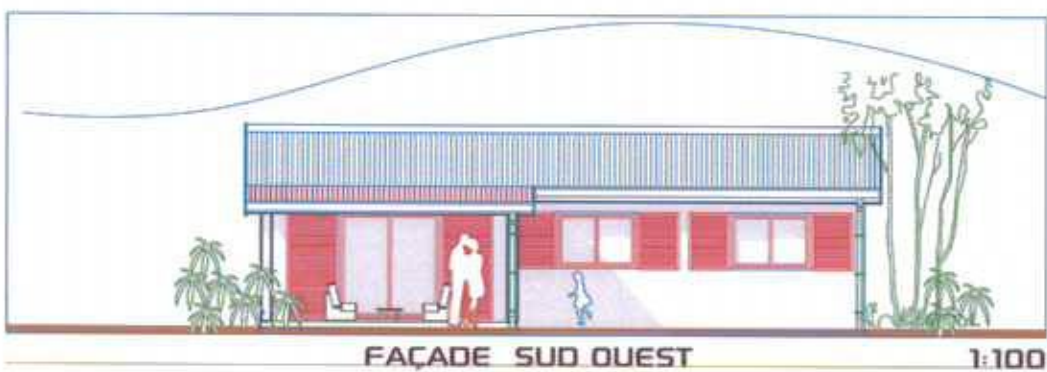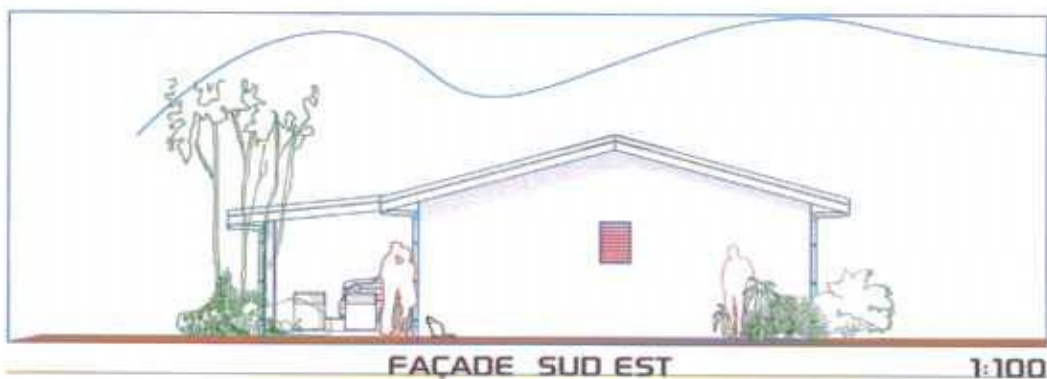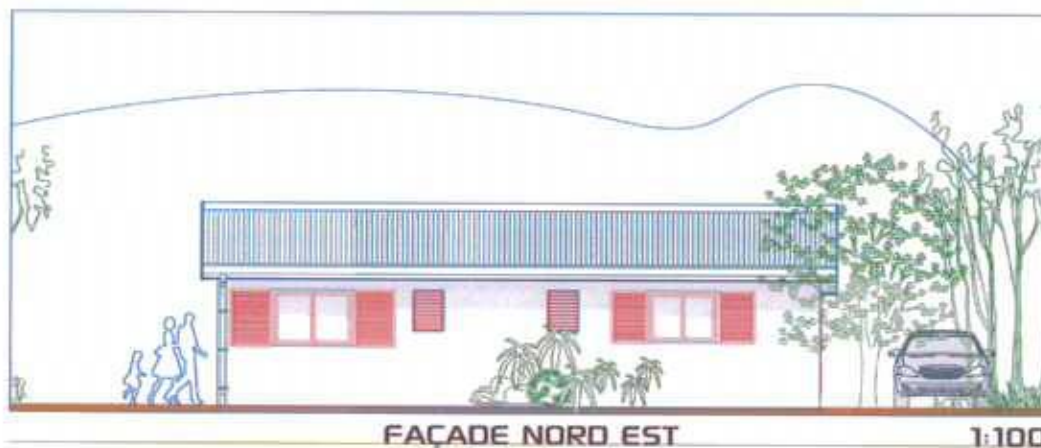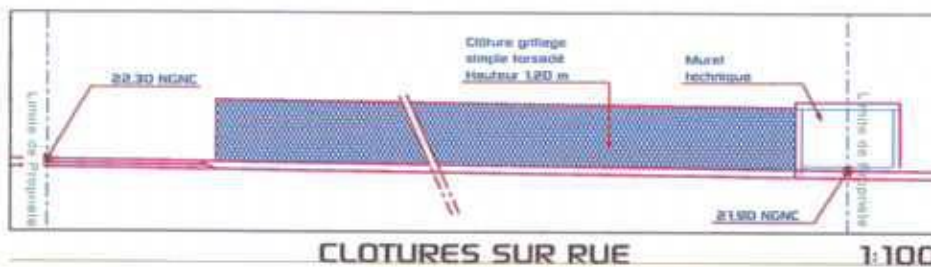

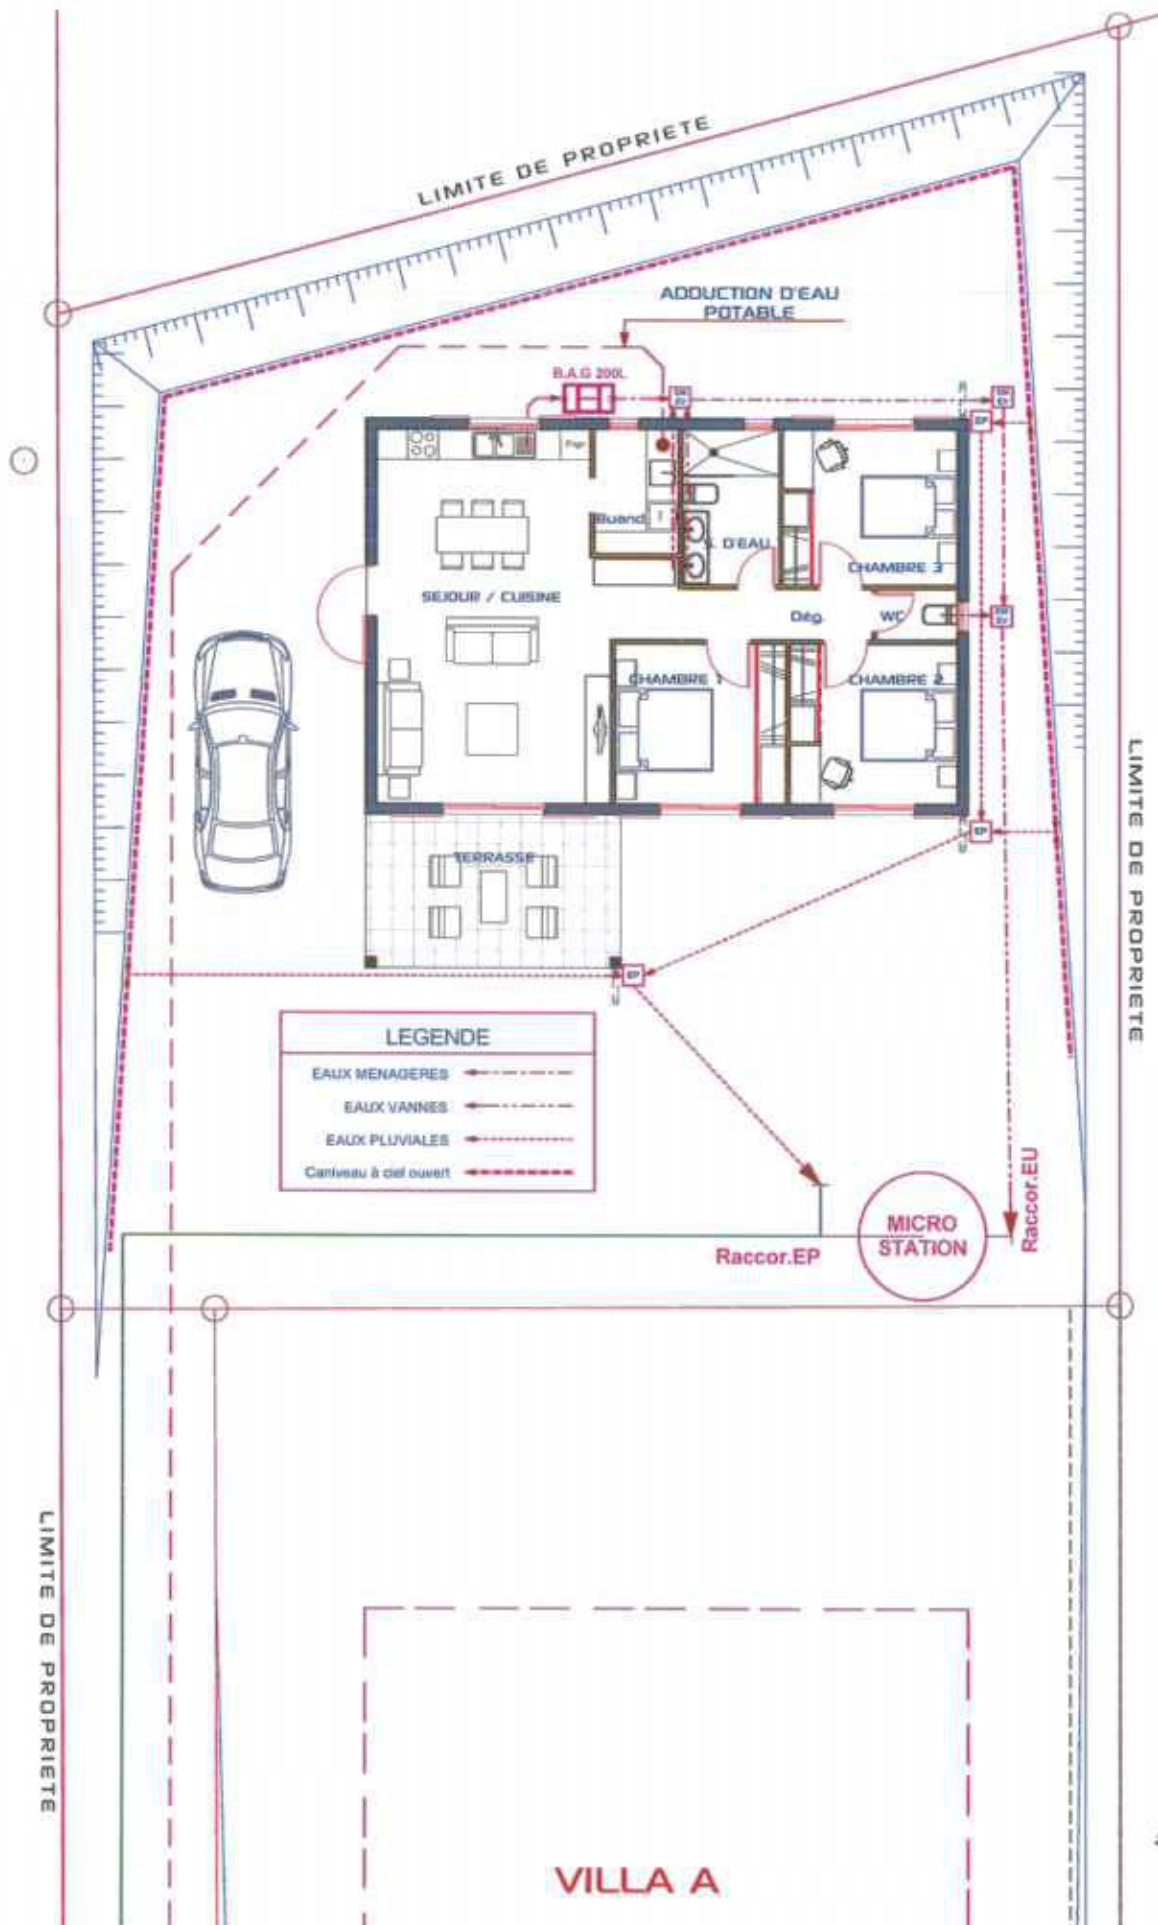

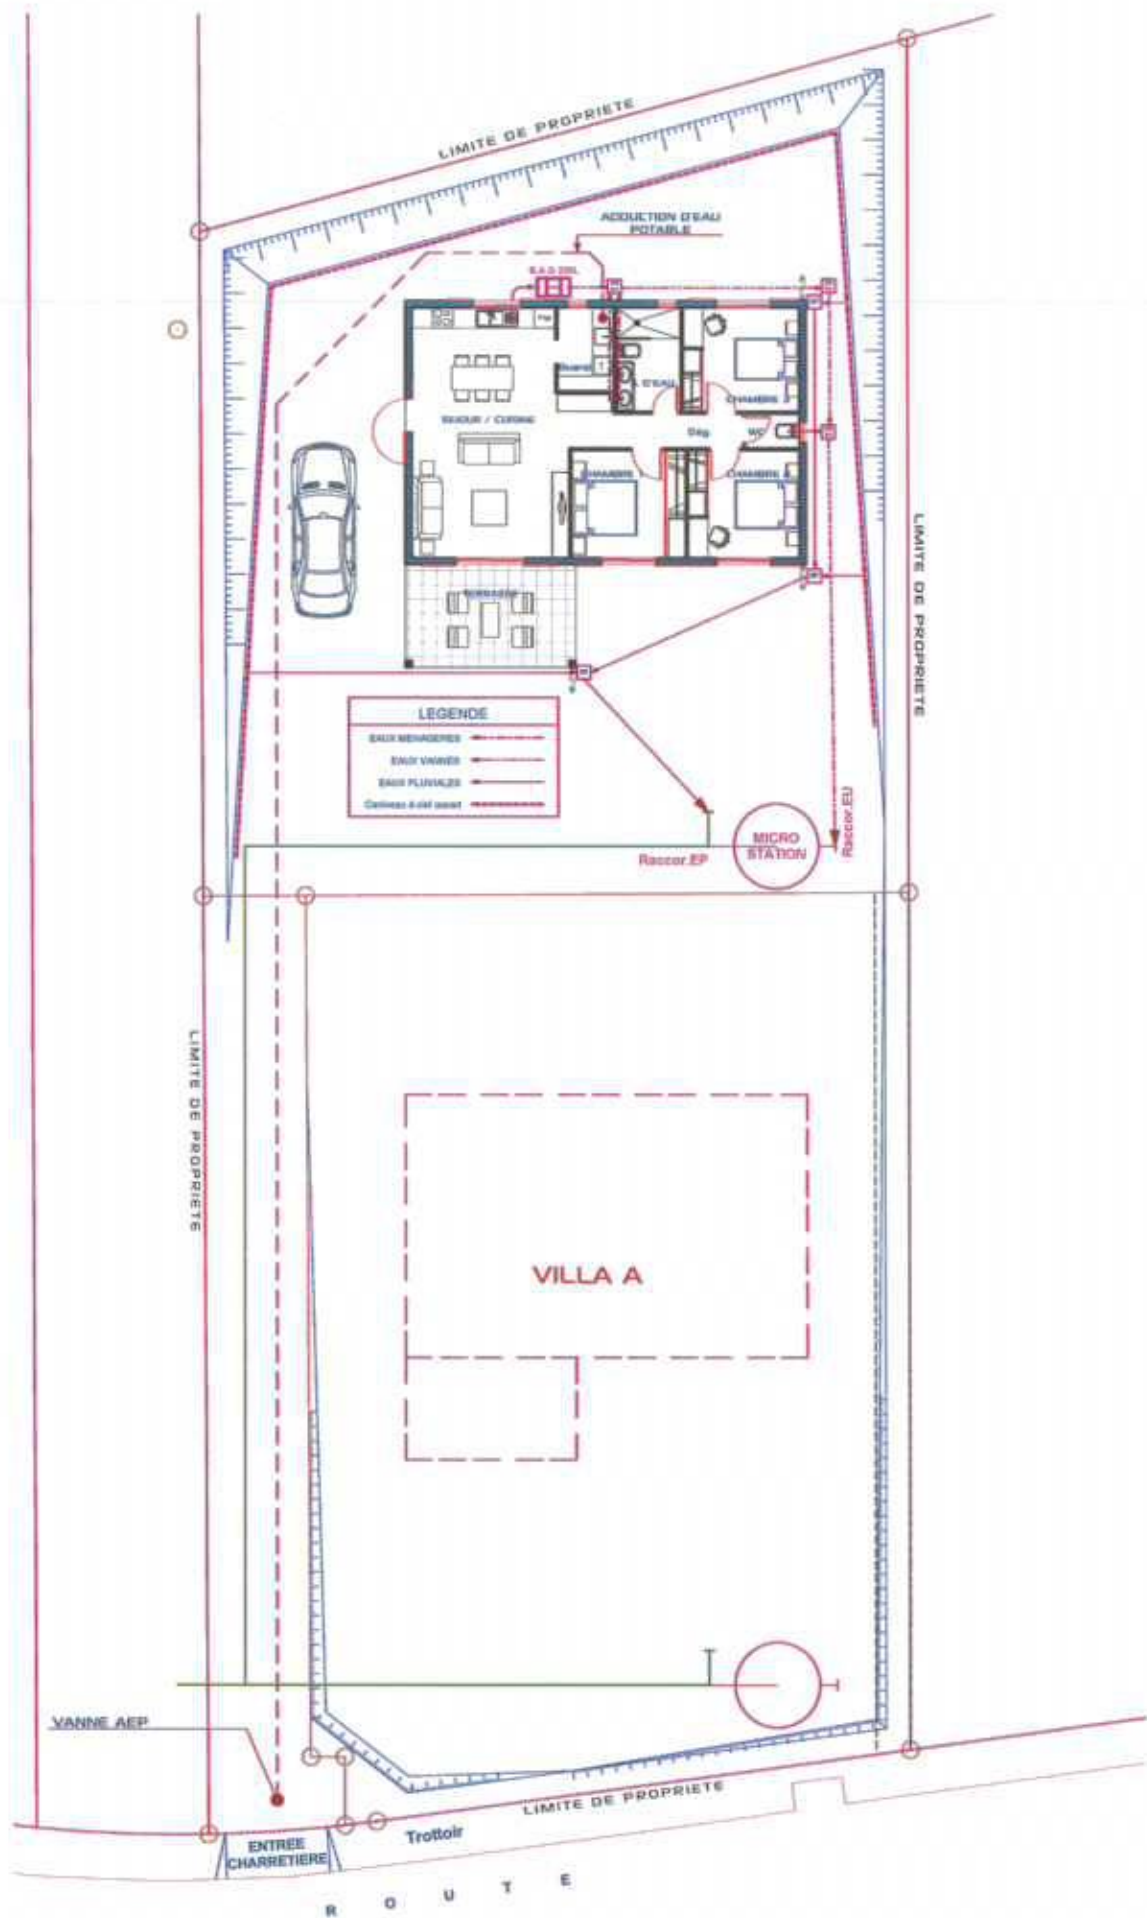

ADDUCTION D'EAU POTABLE

1:150

	INSIDE OUT ARCHITECTURE HAO KONG-A-SIU ARCHITECTURE S.P.L.C 88, RUE GEORGES BRUNSCY - N'DIA - NOUMEA M: 88 88 88 TEL/FAX: 88 88 09 S: KARCHITECTURESLAGDORNE	LOT 250	VILLA B	INDICE: DECEMBRE 2014	P.C
---	---	--------------------------	----------------	------------------------------------	------------