


SAS CALEDONIE HABITAT 2015	
CONSTRUCTION DE DEUX VILLAS (Villa A P3 - Villa B P5) LOT: 252 - SUPERFICIE: 10a 00ca LOTISSEMENT: NETEA	
COMMUNE DE PAITA NOUVELLE CALEDONIE - PROVINCE-SUD	
	INSIDE OUT ARCHITECTURE HAO KONG-A-SIOU ARCHITECTES D.P.L.C 28, RUE GEORGES BRUNEL - N°CEA - NOUMEA M. 93 88 39 TEL/FAX: 28 90 09 E: IOARCHITECTURES@GMAIL.COM.NC
	PERMIS DE CONSTRUIRE DECEMBRE 2014
	PIECES GRAPHIQUES 2
Modifications:	
NOT A :	
Les documents graphiques et écrits sont destinés exclusivement à la demande de permis de construire et ne peuvent en aucun cas être: * Modifiés ou reproduits sans l'accord de l'architecte, * Utilisés comme des plans d'exécution pour réaliser la construction. Les structures et les telus sont données à titre indicatif. Le maître d'ouvrage est tenu de faire une étude géotechnique et de consulter un bureau d'études techniques pour les plans d'exécution.	

✓

(8)




PLAN DE SITUATION 1:10000

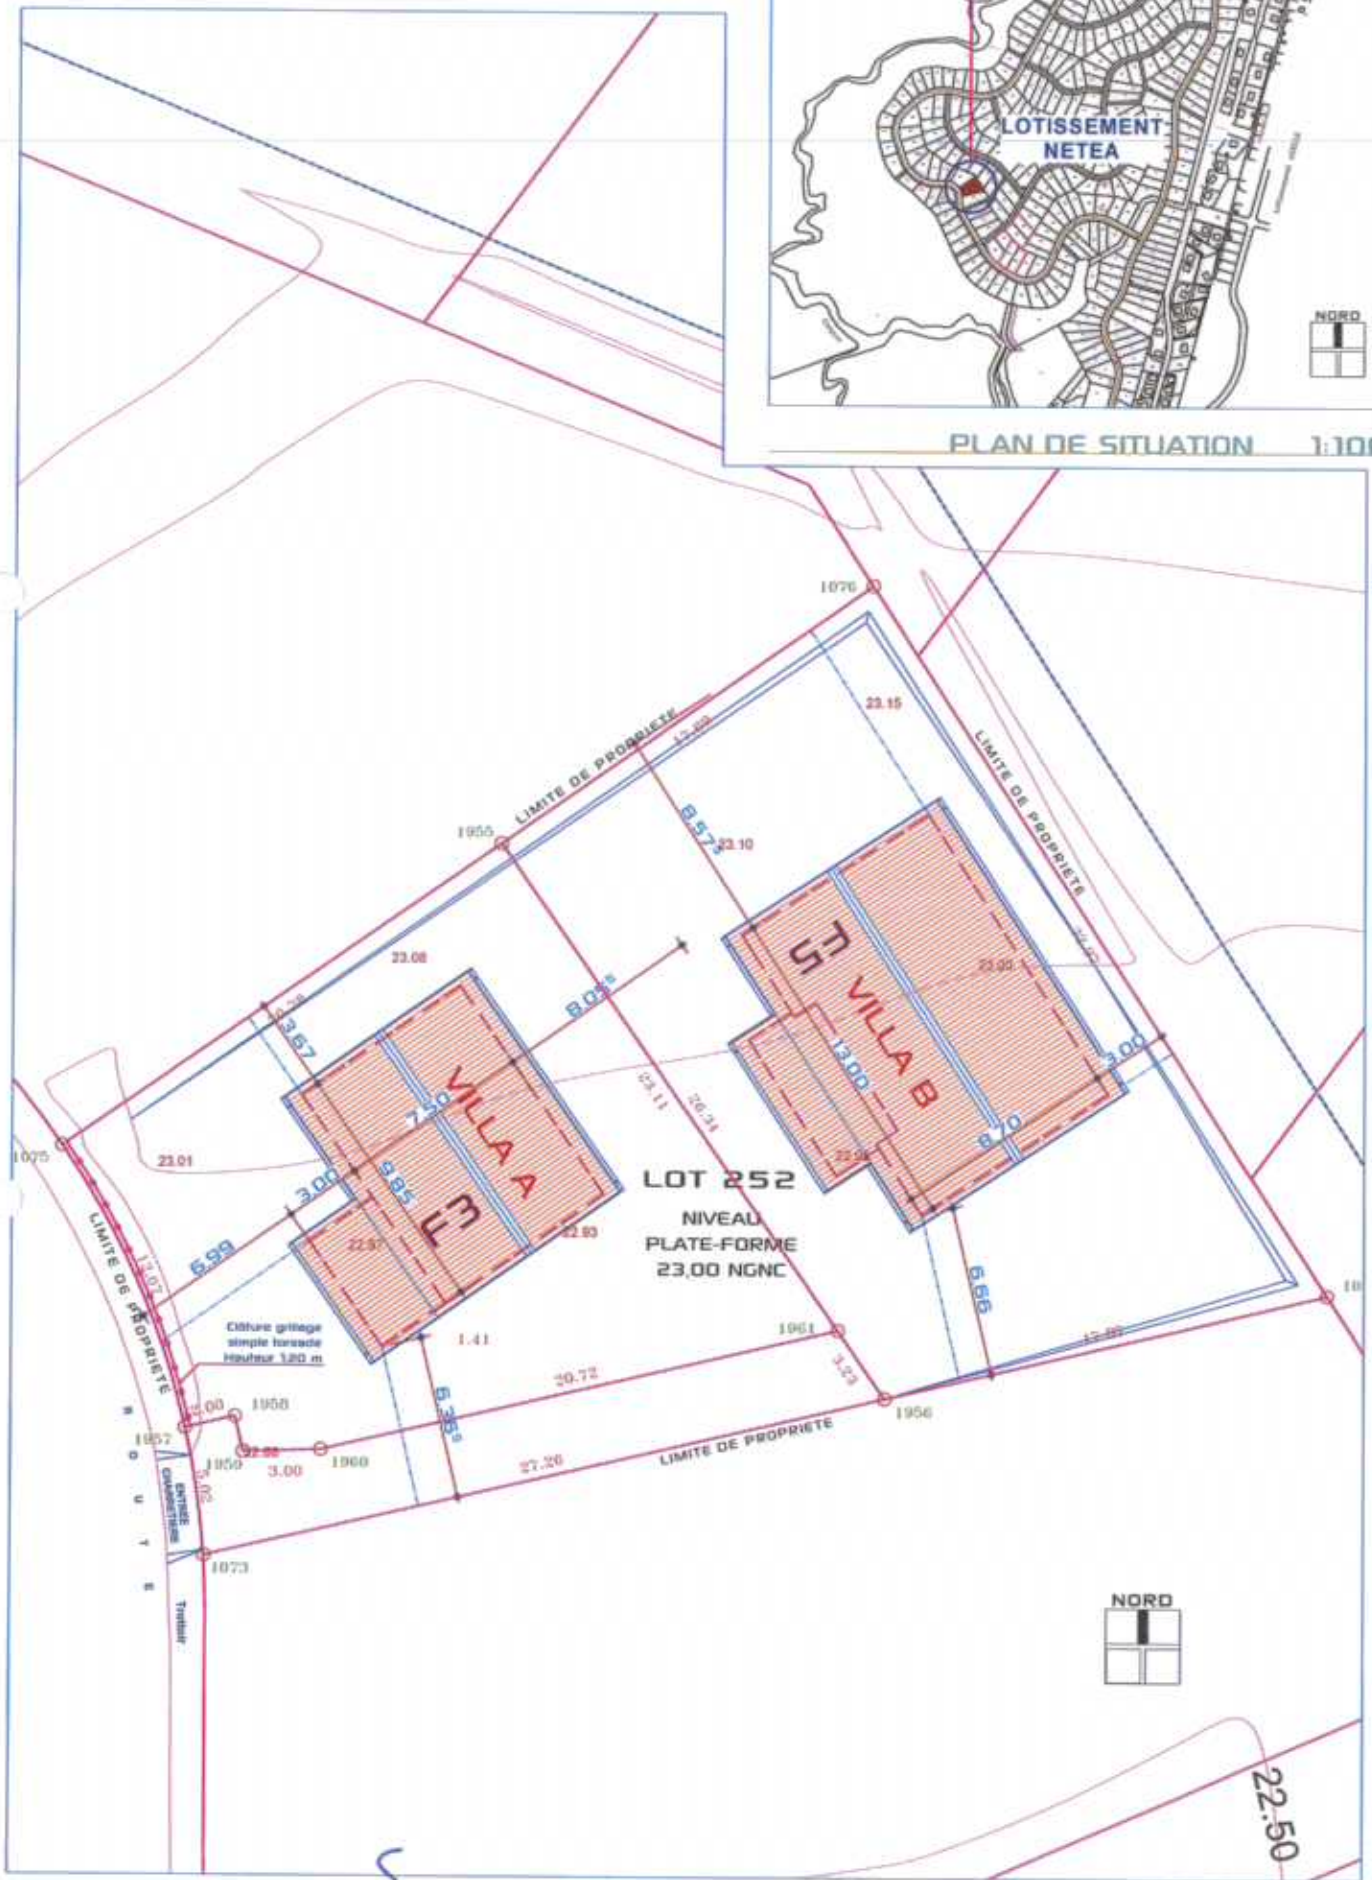





PLAN DE MASSE

1:200

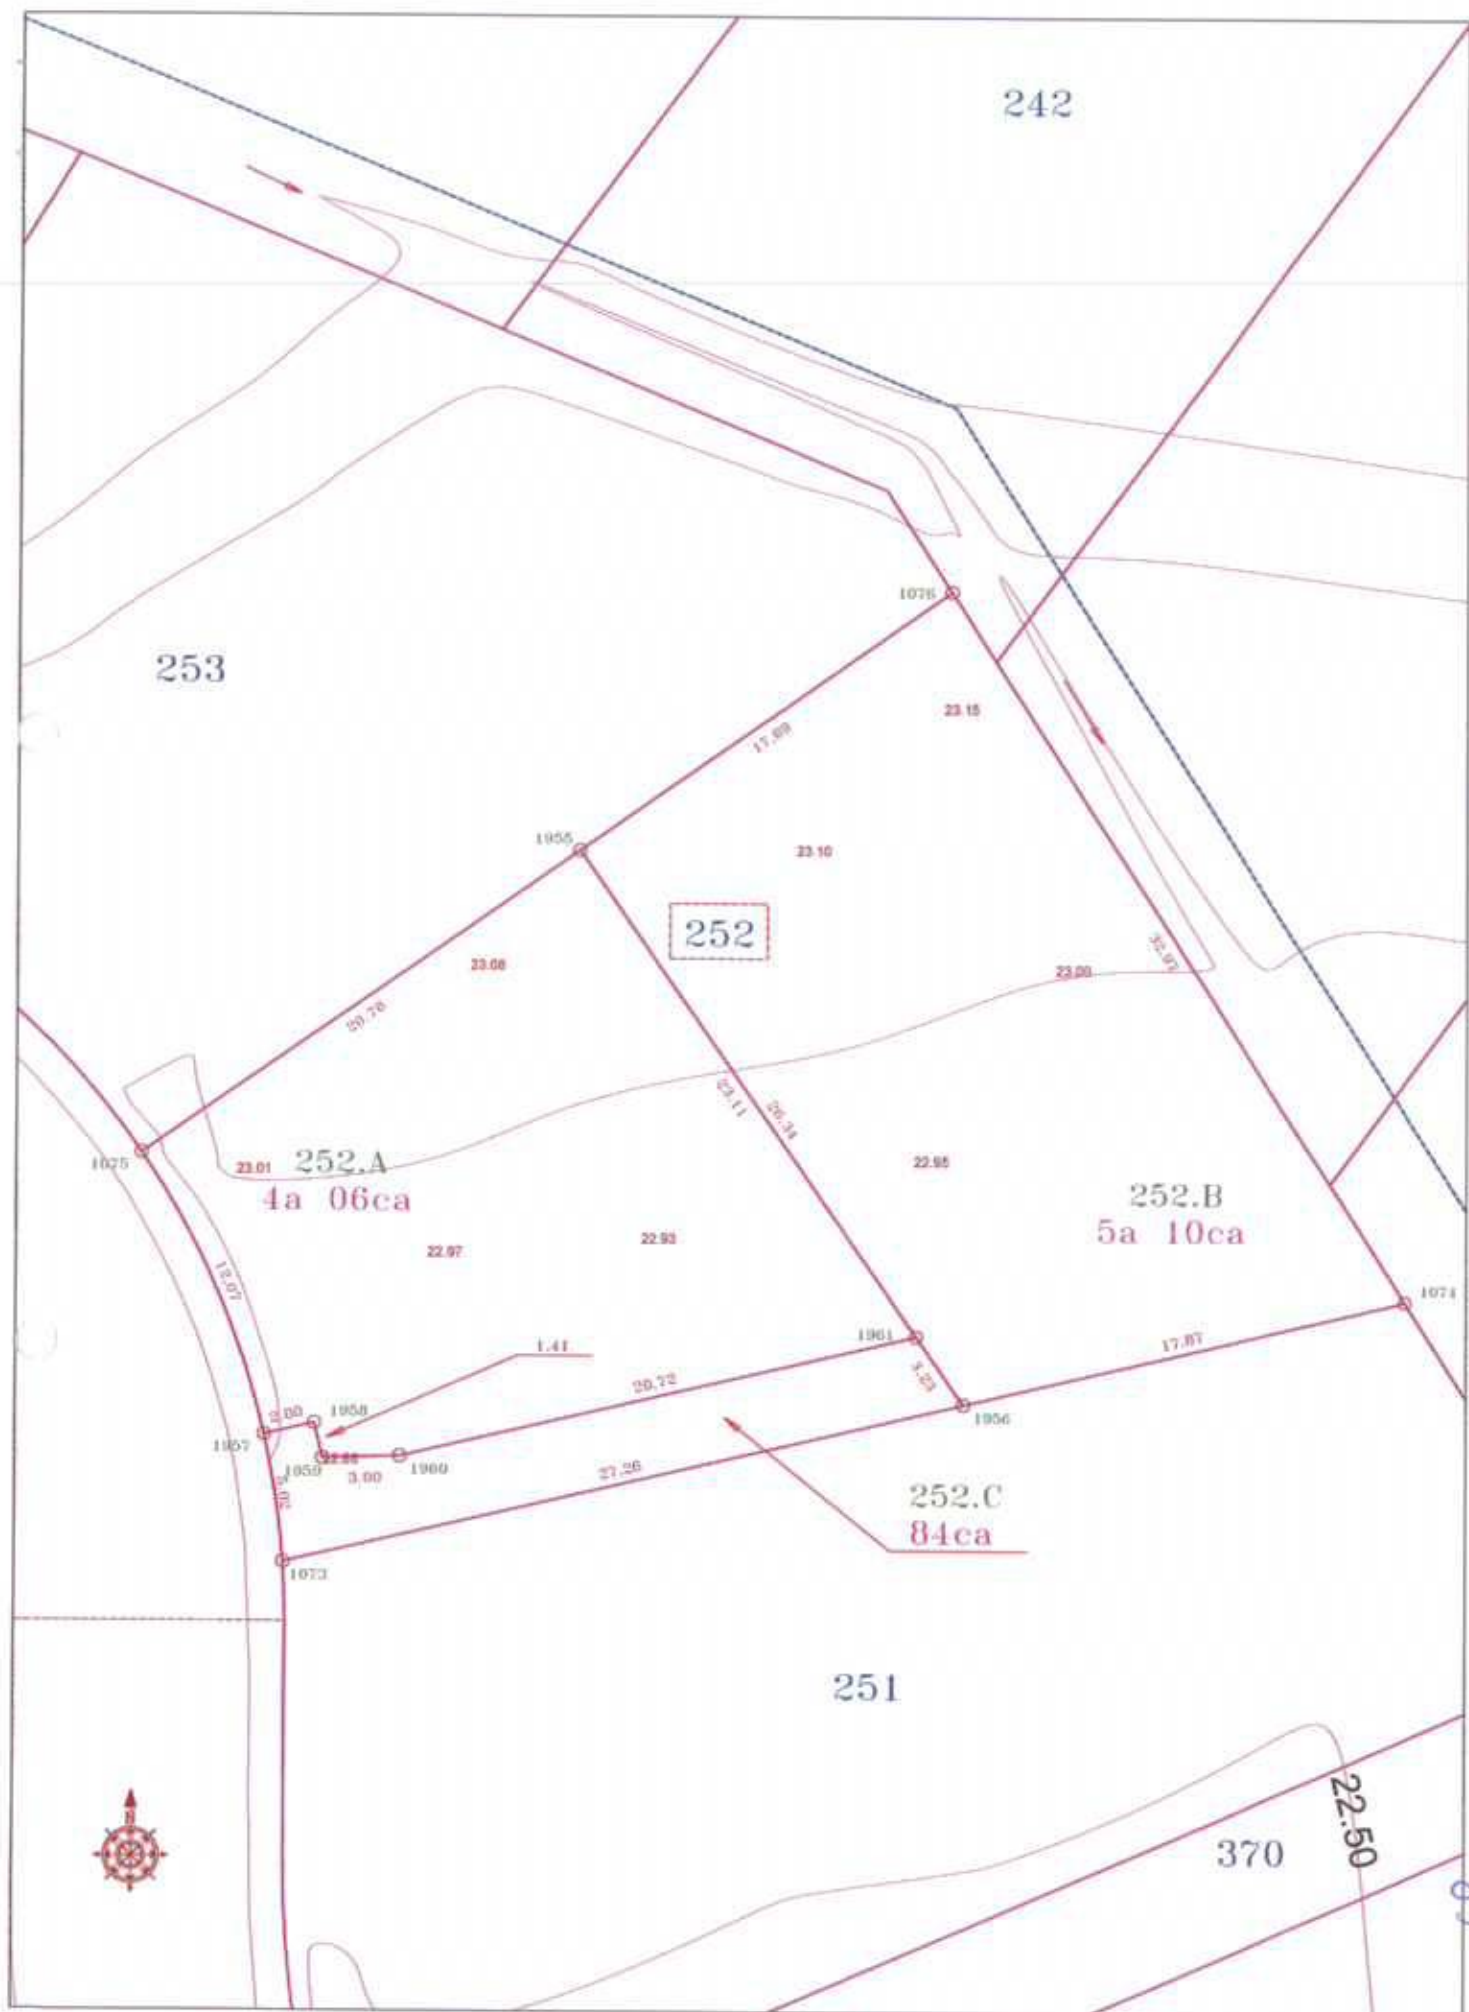

ETAT DES LIEUX

1:200

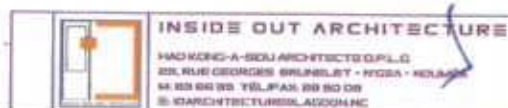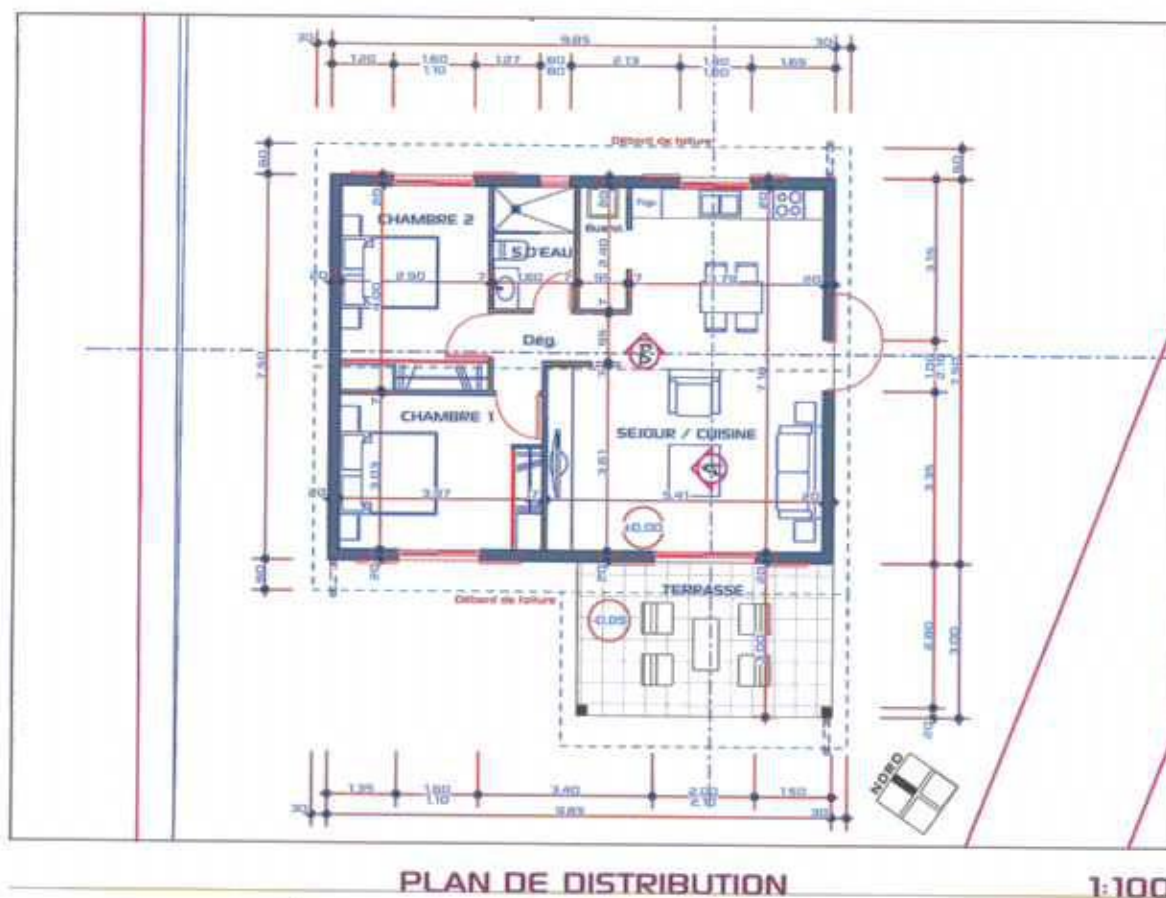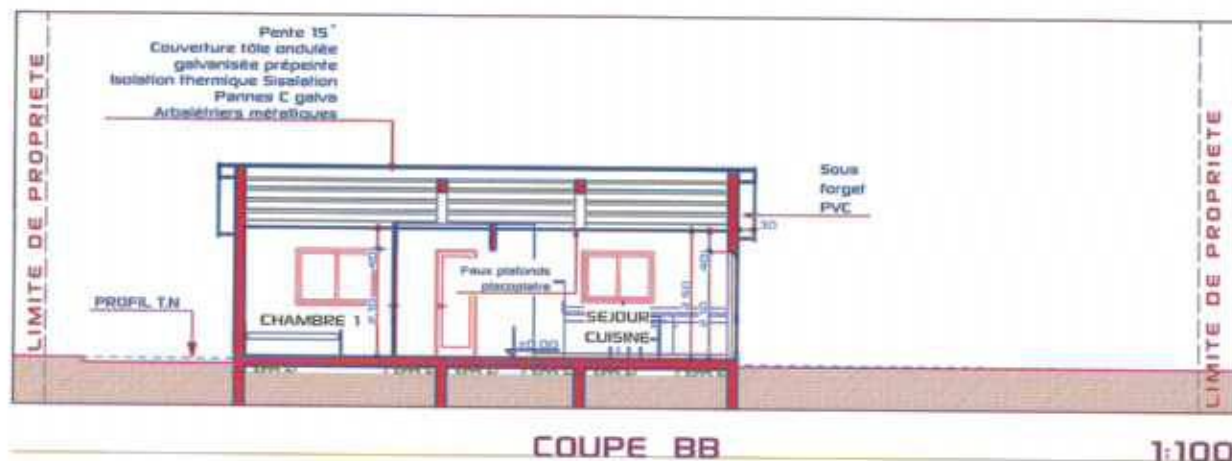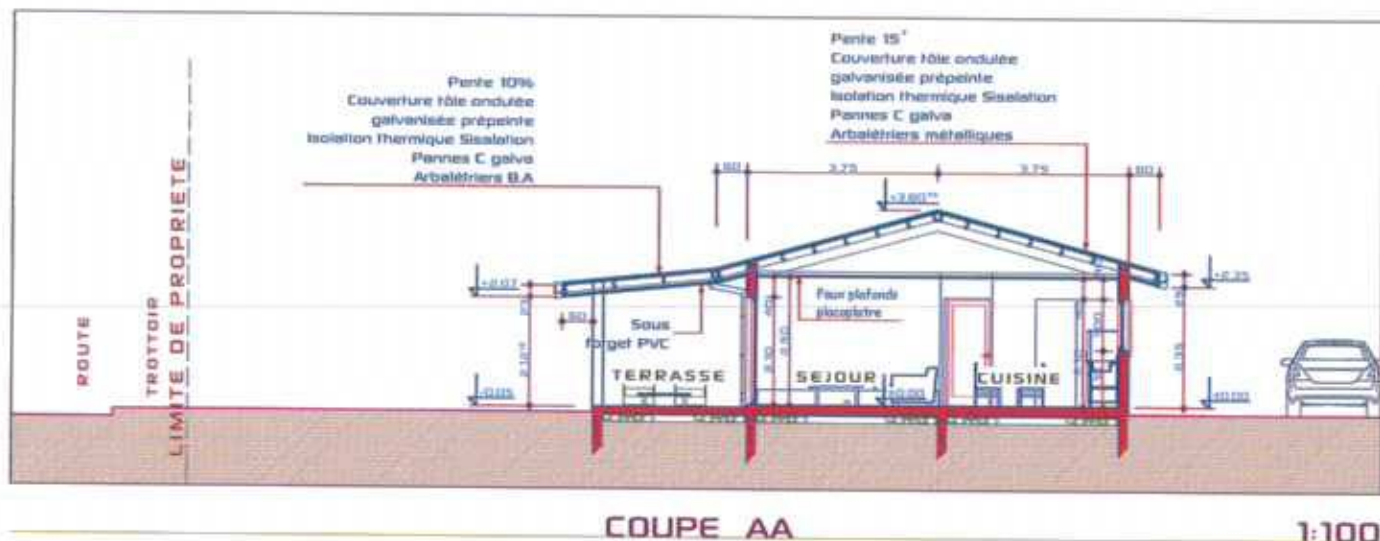


LOT
252

VILLA A

INDICE:
DECEMBRE
2014

P.C

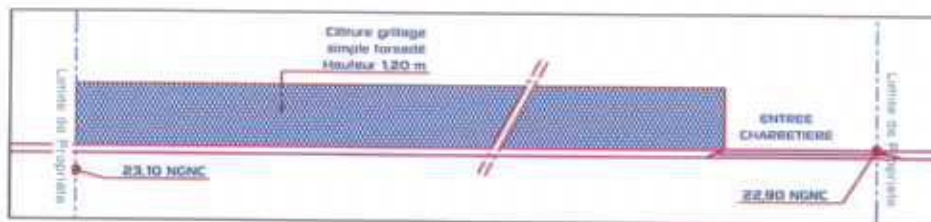

CLOTURES SUR RUE

1:100




COUPE



FAÇADE NORD EST

1:100

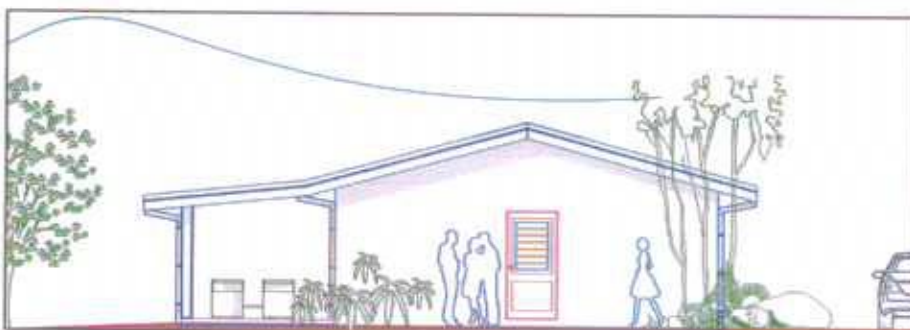


FAÇADE SUD EST

1:100



FAÇADE SUD OUEST


1:100



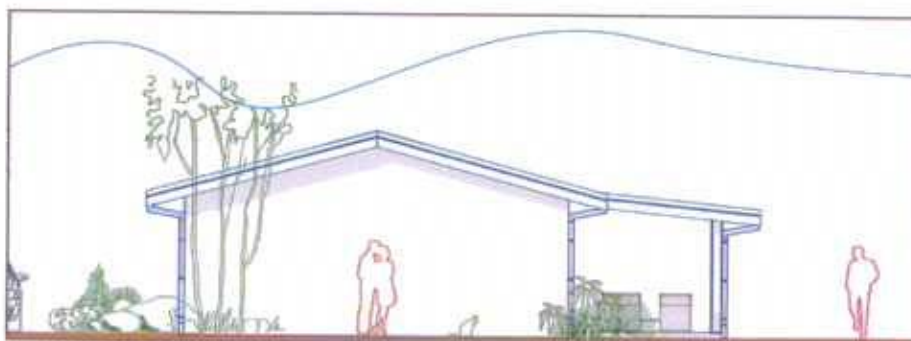


FAÇADE NORD OUEST

1:100

3

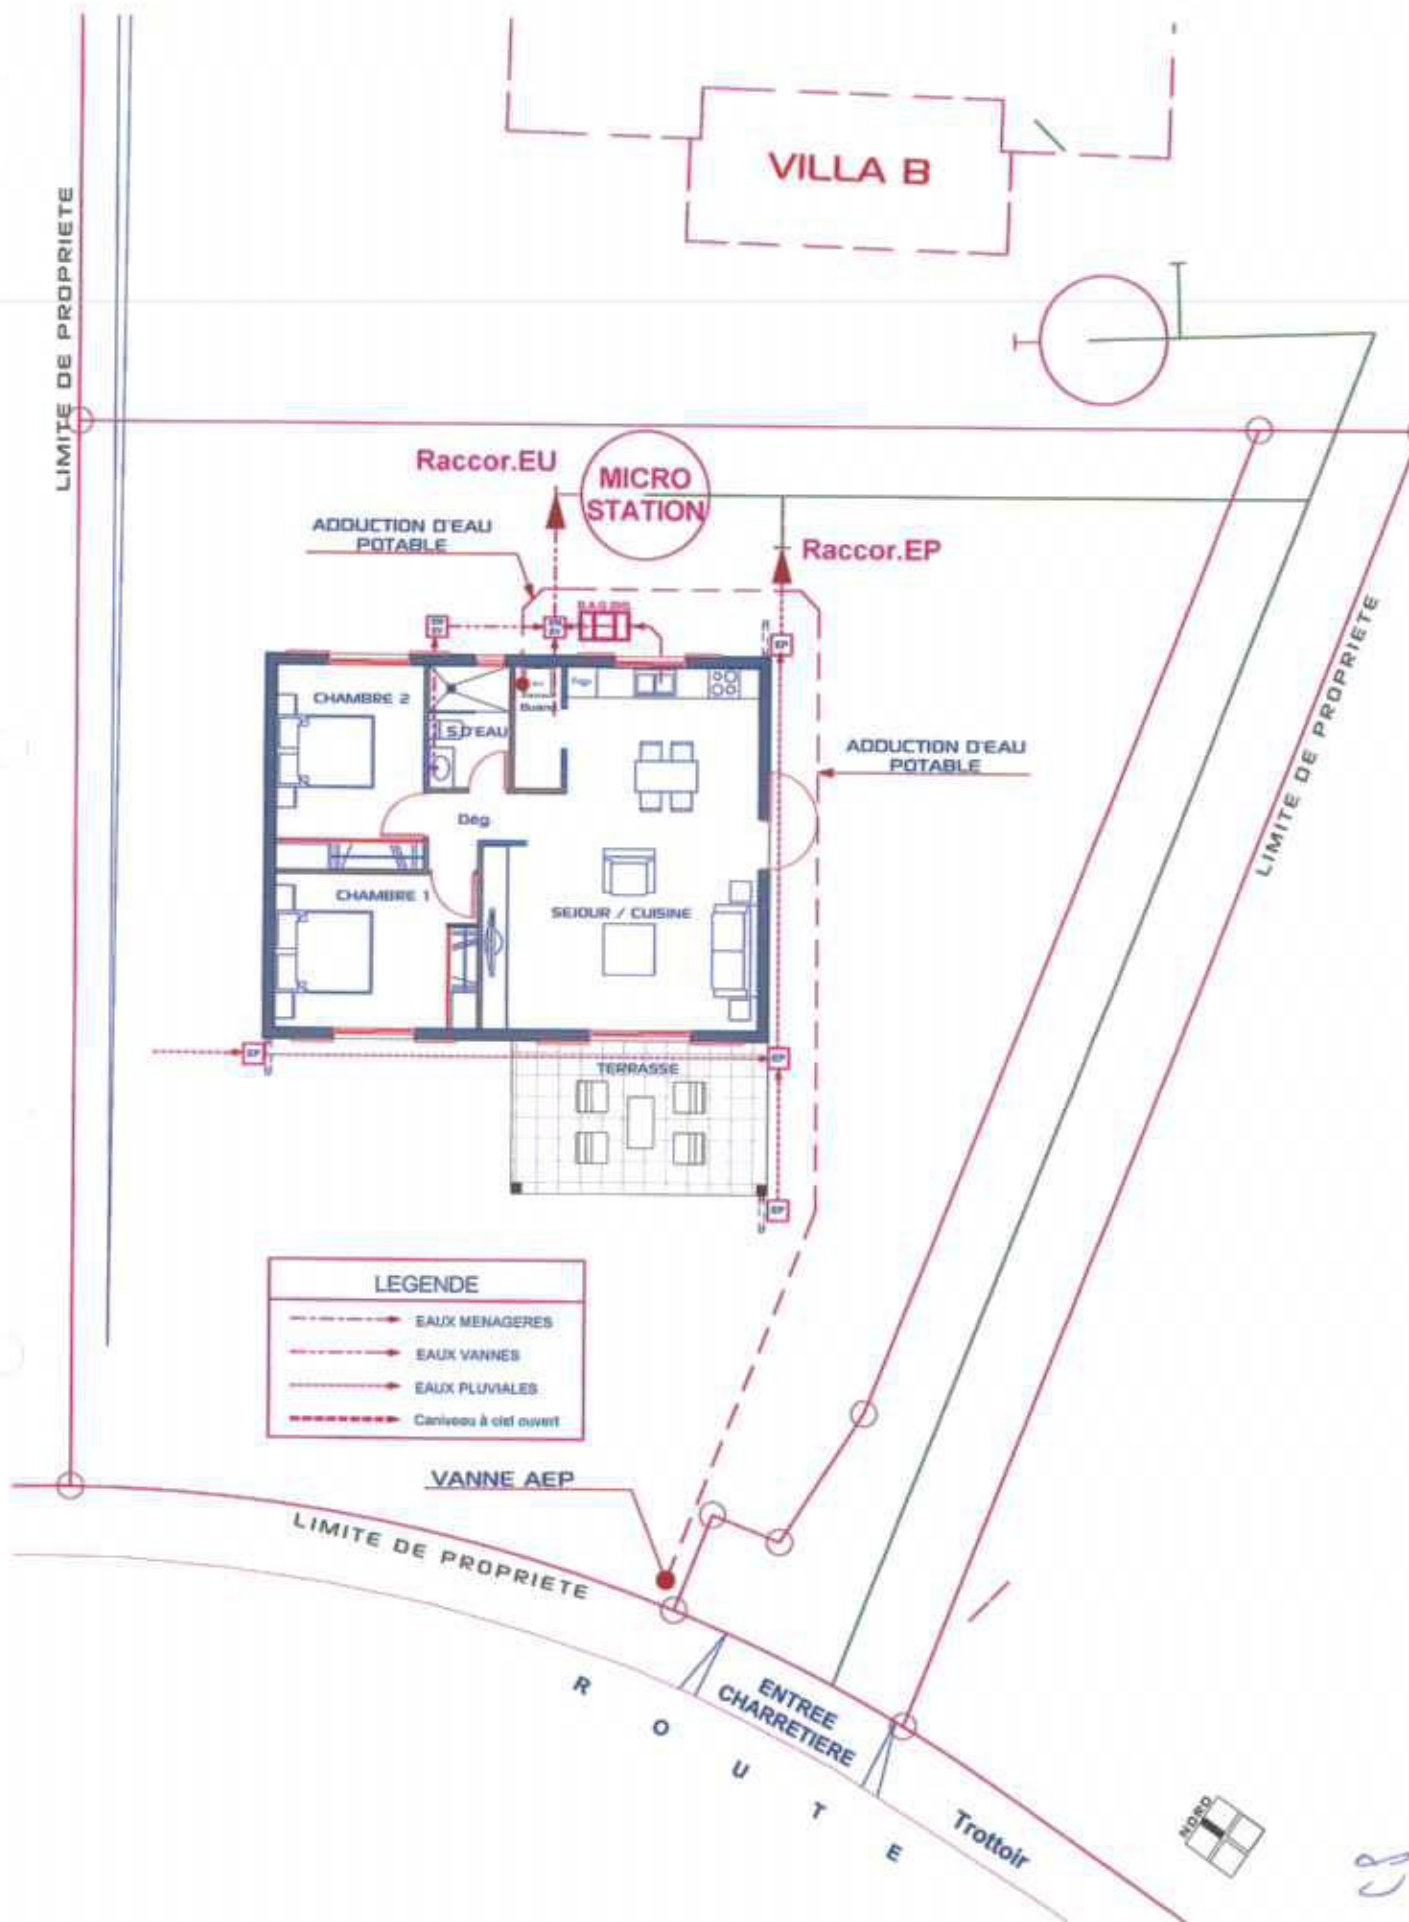

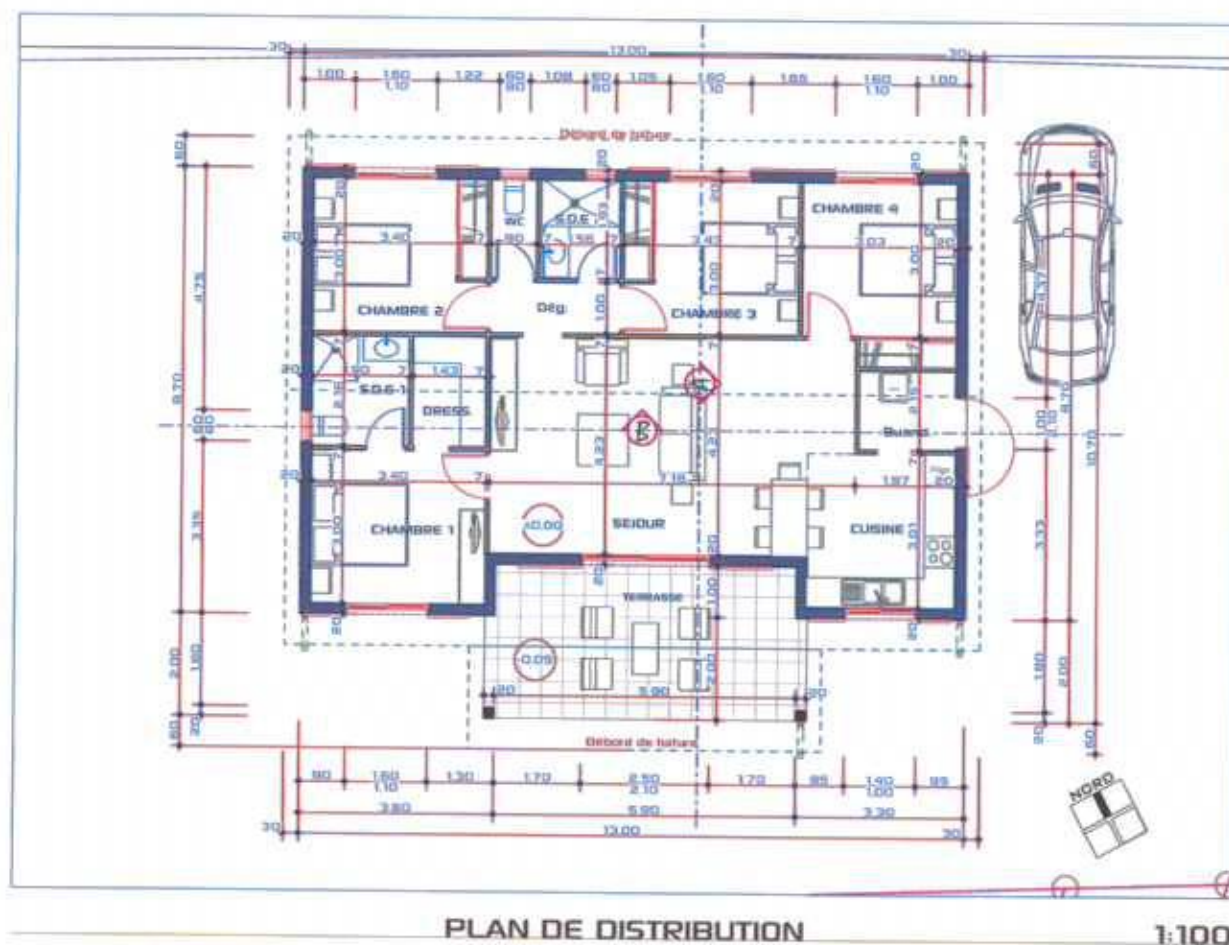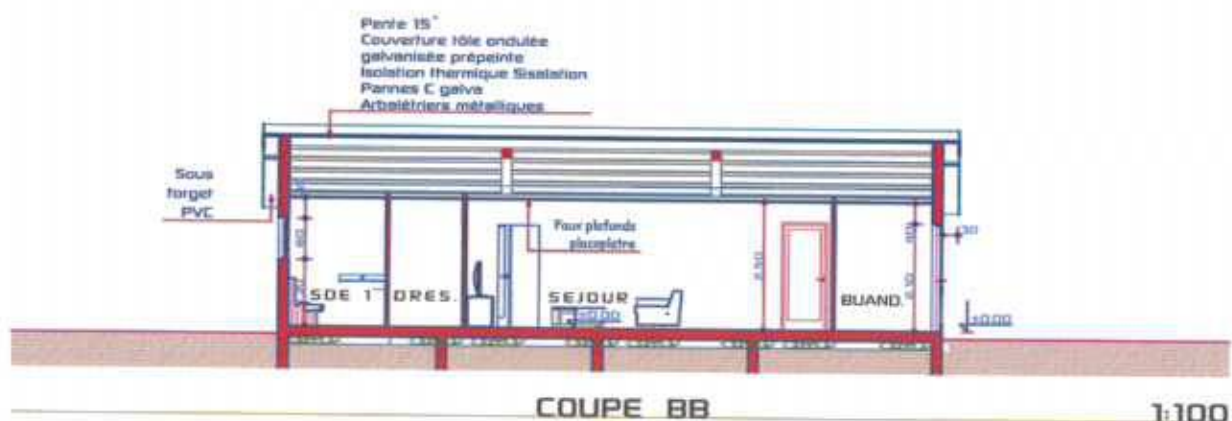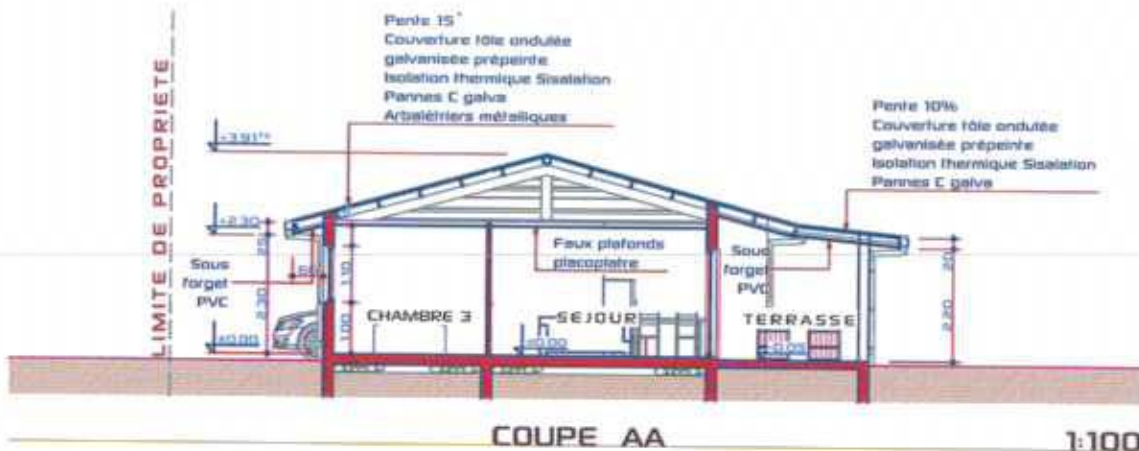




INSIDE OUT ARCHITECTURE
HONG KONG-A-SOIA ARCHITECTS P.L.C.
28, RUE GEORGES BRUNELLET - NOVA - NORDIA
M 88 88 88 TEL/FAX 88 88 88
E: SOIAARCHITECTURE@LACON.NC

LOT
252

VILLA B

INDICE
DECEMBRE
2014

P.C.

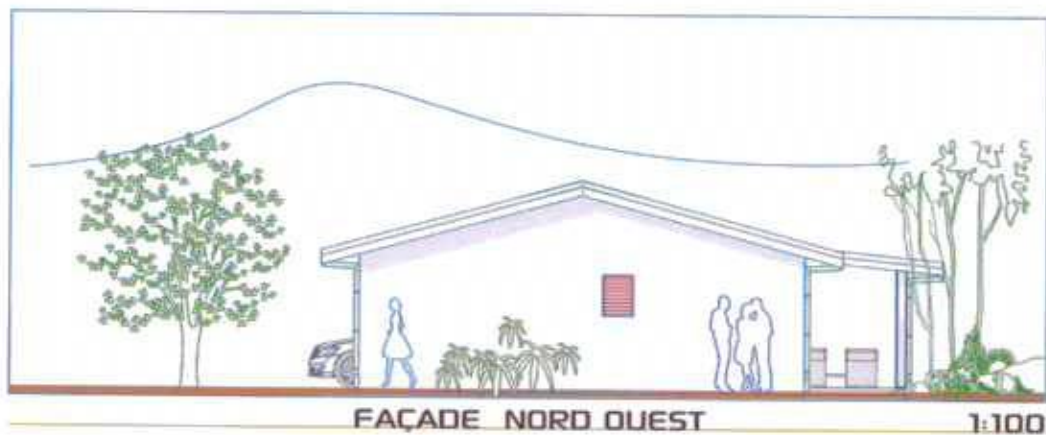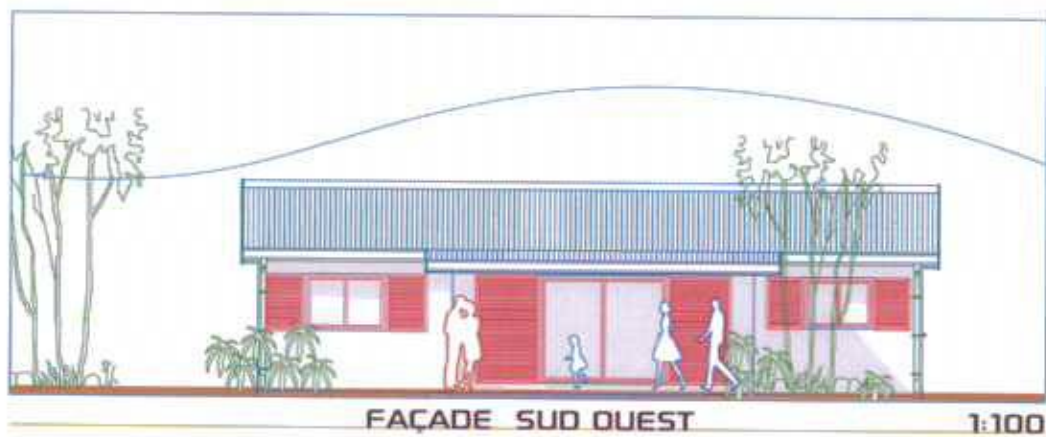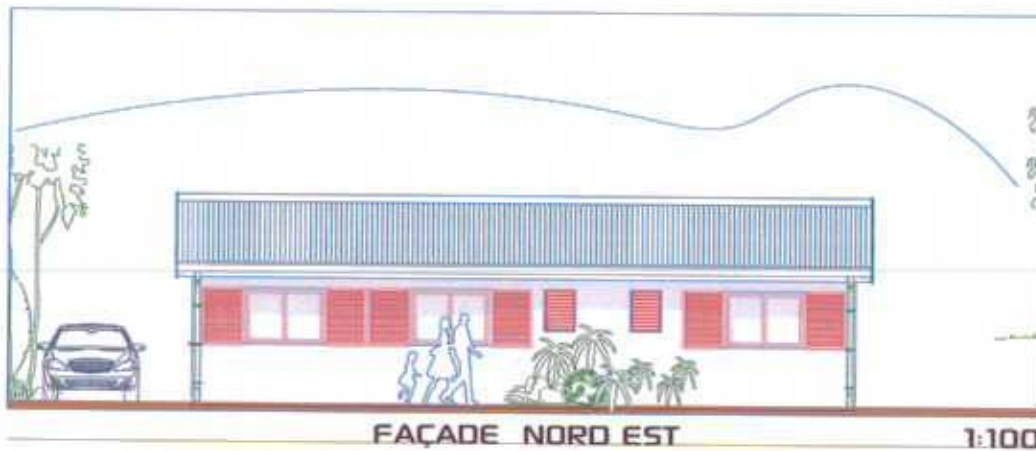

LIMITE DE PROPRIETE



LEGENDE

- EAUX MENAGERES
- EAUX VANNES
- EAUX PLUVIALES
- Caniveau à ciel ouvert

VILLA A

SCHEMA D'ASSAINISSEMENT

1:100



INSIDE OUT ARCHITECTURE
HADI KONG-A-SOU ARCHITECTS D.P.L.C.
25, RUE GEORGES BRUNELLET - N'DOLA - NOUMEA
M. 89 68 99 TEL/FAX 89 80 08
S. ARCHITECTURES.AO@NOU.ME

LOT
252

VILLA B

INDICE:
DECEMBRE
2014

P.C