


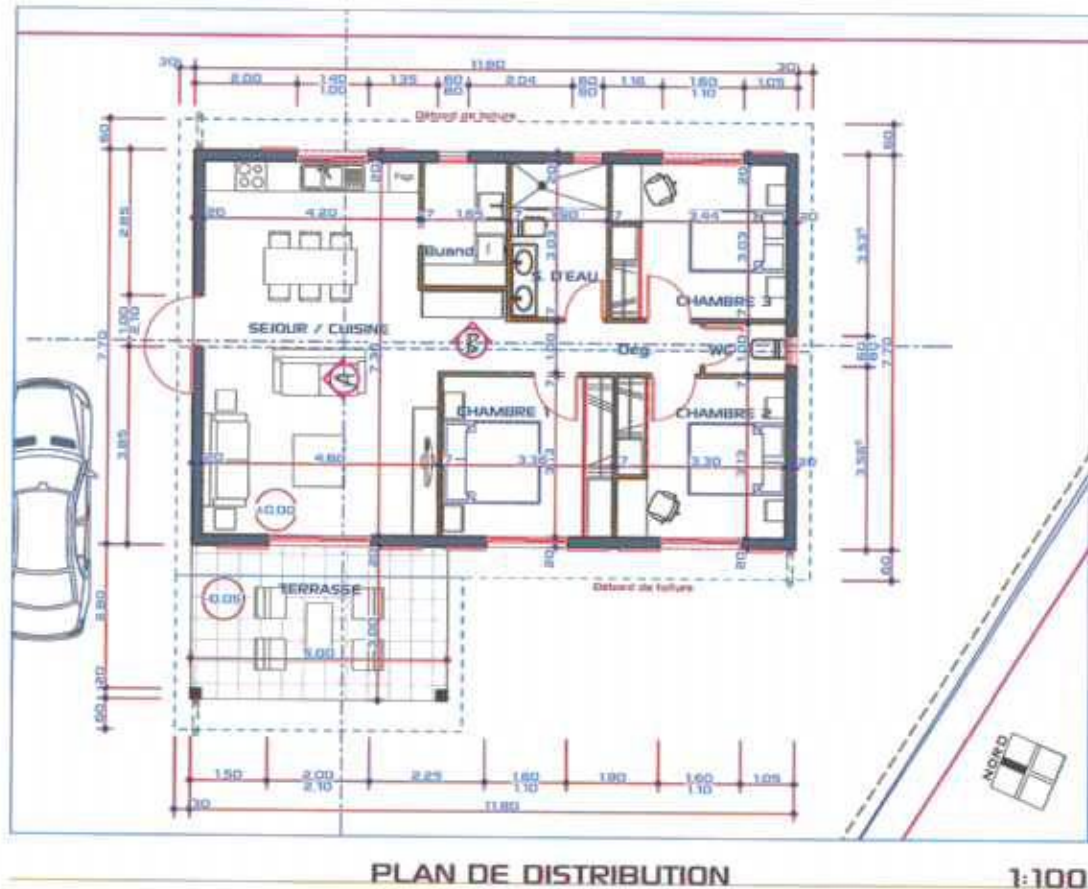
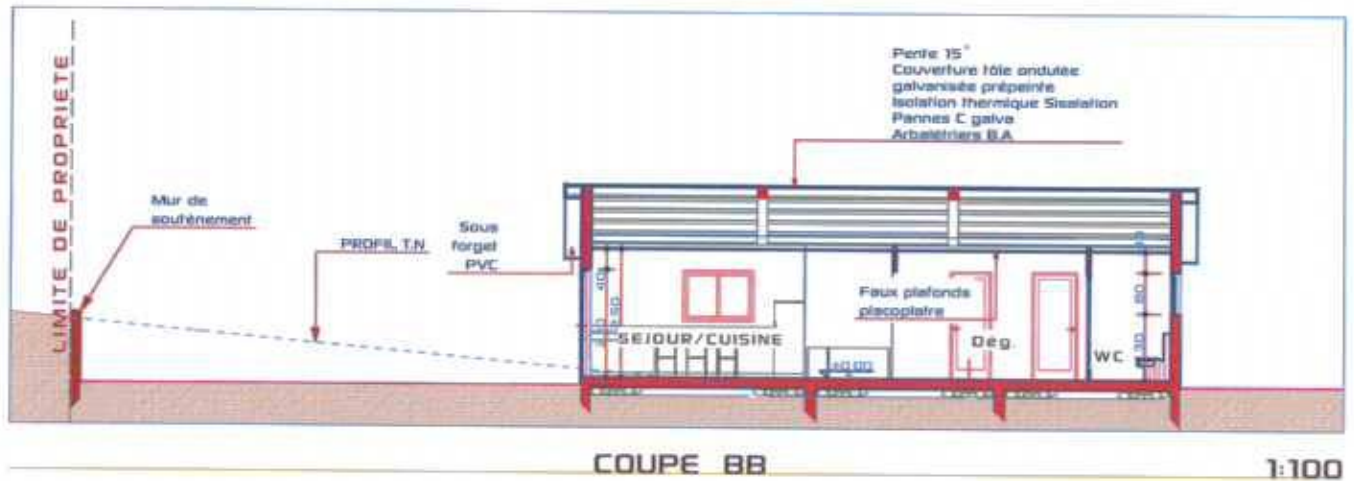
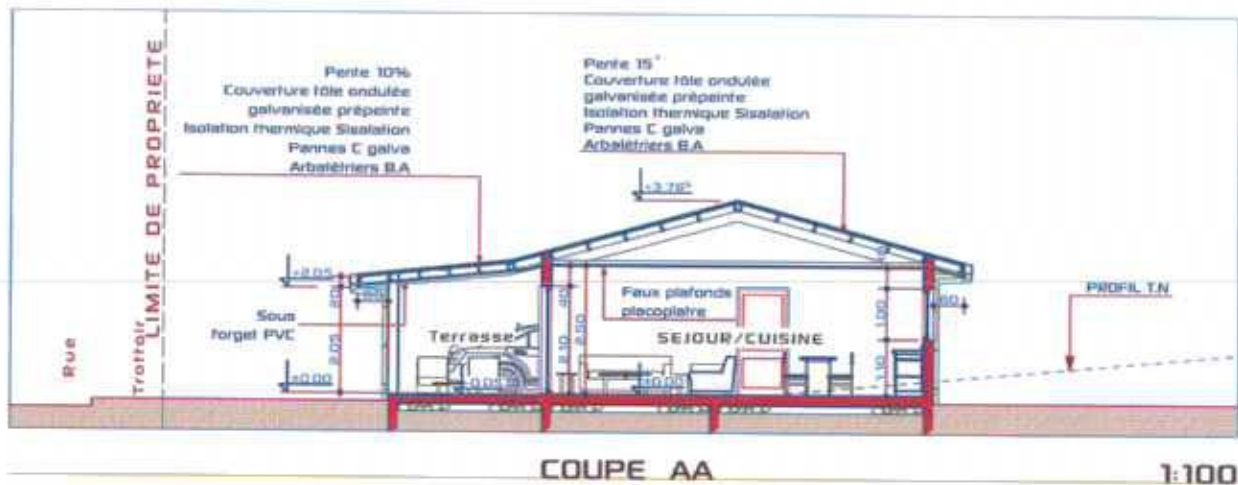
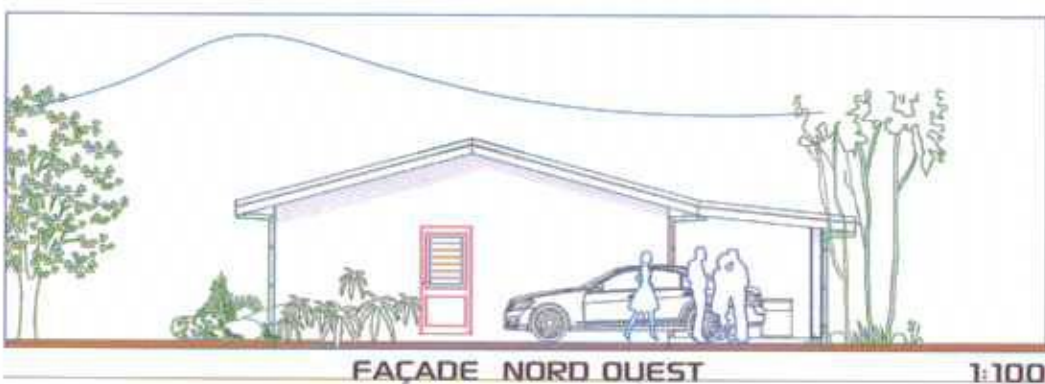
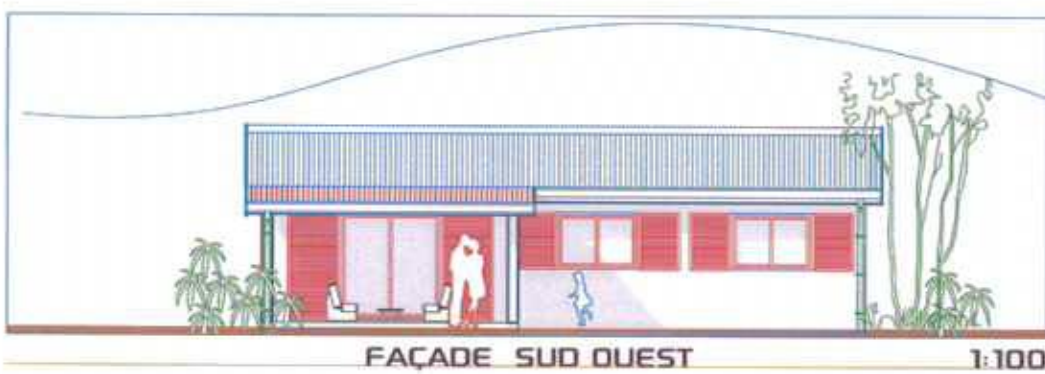


SAS CALEDONIE HABITAT 2015	
CONSTRUCTION DE DEUX VILLAS F4 LOT: 253 - SUPERFICIE: 10a 00ca LOTISSEMENT: NETEA	
COMMUNE DE PAITA NOUVELLE CALEDONIE - PROVINCE-SUD	
	INSIDE OUT ARCHITECTURE HAO KONG-A-SIOU ARCHITECTS D.P.L.C 29, RUE GEORGES BRUNELT - N°GEA - NOUMEA M: 69 88 98 TEL/FAX: 26 90 09 E: IDARCHITECTURES@CALDON.NC
P.C	PERMIS DE CONSTRUIRE DECEMBRE 2014
	PIECES GRAPHIQUES 2
Modifications:	
Base:	
Maître d'œuvre:	
Maître d'ouvrage:	
N O T A : Les documents graphiques et écrits sont destinés exclusivement à la demande de permis de construire et ne peuvent en aucun cas être: * Modifiés ou reproduits sans l'accord de l'architecte, * Utilisés comme des plans d'exécution pour réaliser la construction. Les structures et les talus sont données à titre indicatif. Le maître d'ouvrage est tenu de faire une étude géotechnique et de consulter un bureau d'études techniques pour les plans d'exécution.	

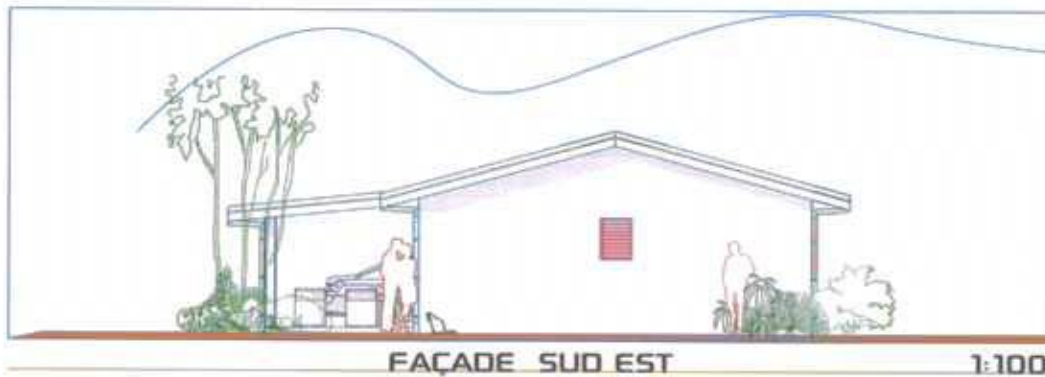

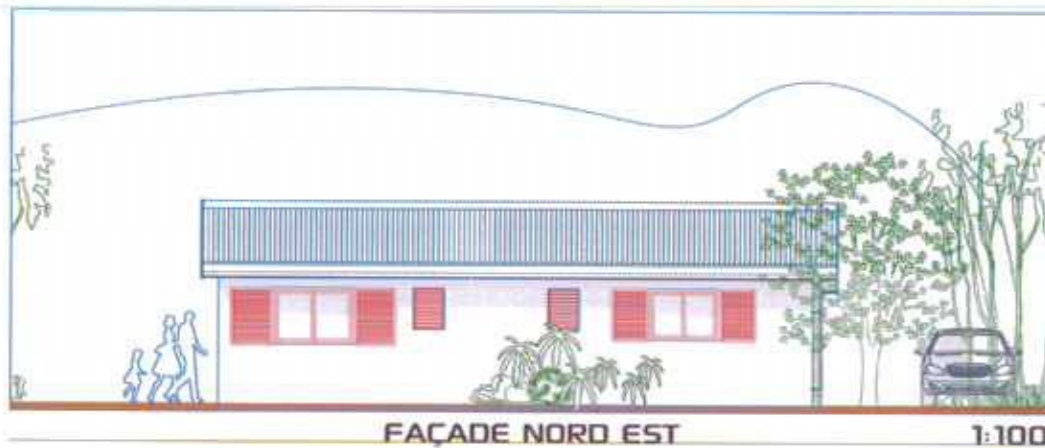

29

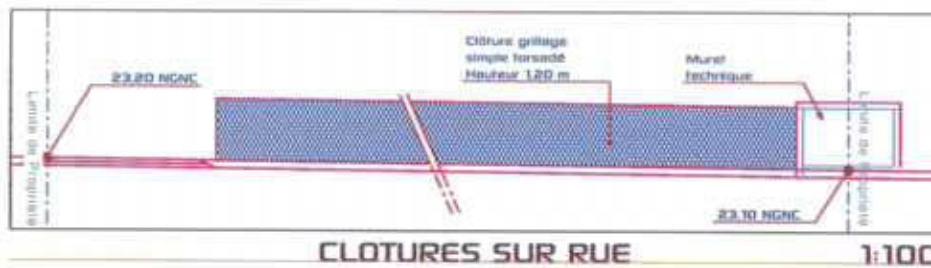

LEGENDE



EAUX MENAGÈRES	→
EAUX VANNES	→
EAUX PLUVIALES	→
Caniveau à ciel ouvert	→

SCHEMA D'ASSAINISSEMENT

1:100

	VILLA A	
	LOT 253	INDEXE DECEMBRE 2014
INSIDE OUT ARCHITECTURE 1400 KONGE - 4-DEU ARCHITECTE D.P.L.G. 095 RUE GEORGES BERGHELET - FOSSEN - NIDJARA M 03 90 30 TEL/FAX 03 90 109 S: 0401757500-03001400		
P.C		

CP

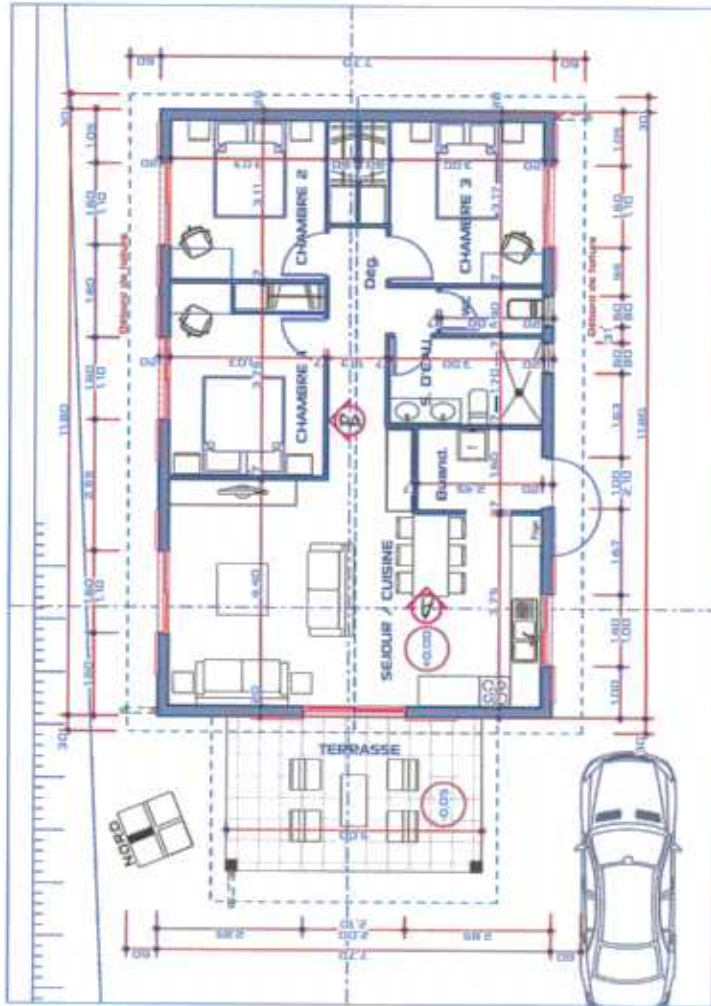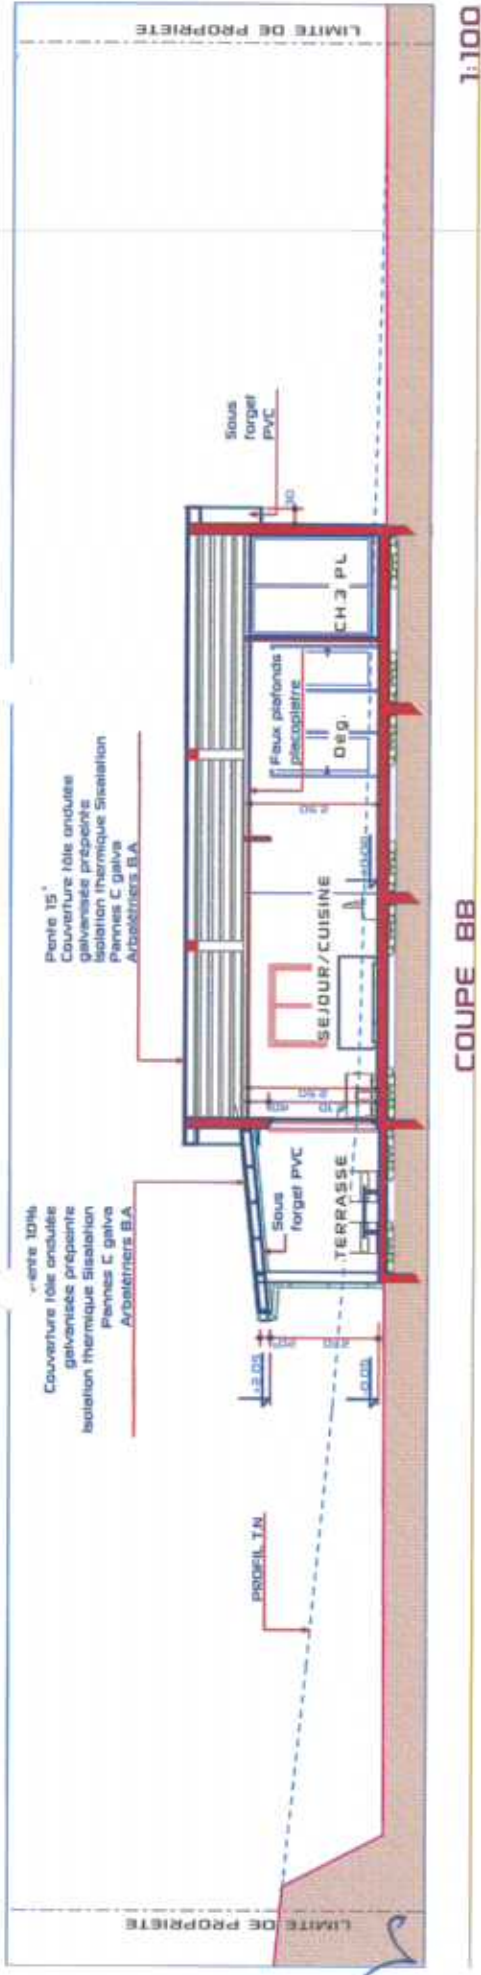

PLAN DE DISTRIBUTION 1:100




INSIDE OUT ARCHITECTURE
140 KONG-A-SOU ARCHITECTES D.P.L.G.
SR. RUE GOSCHEN, 1000 BRUXELLES • 1050 • KONG-A
M. 02 50 50 TEL/FAX 02 50 50 50
S. GUARCOPTUREL.ACCORDING

LOT
253

VILLA B


INDEX:
DECEMBRE
2014

P.C

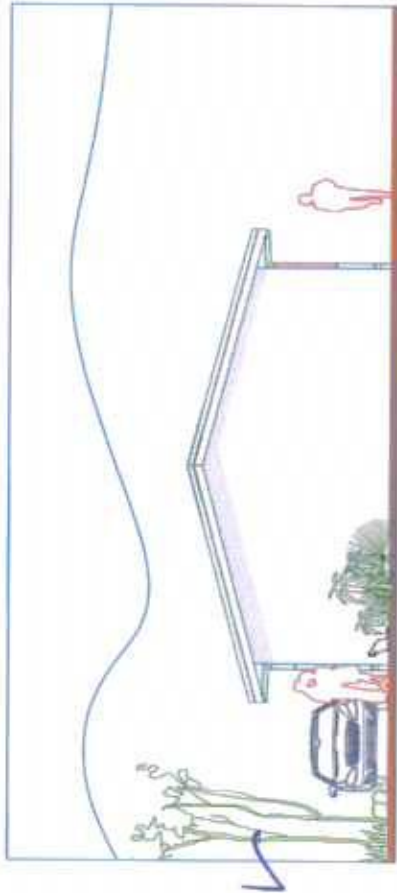


FAÇADE SUD EST

1:100

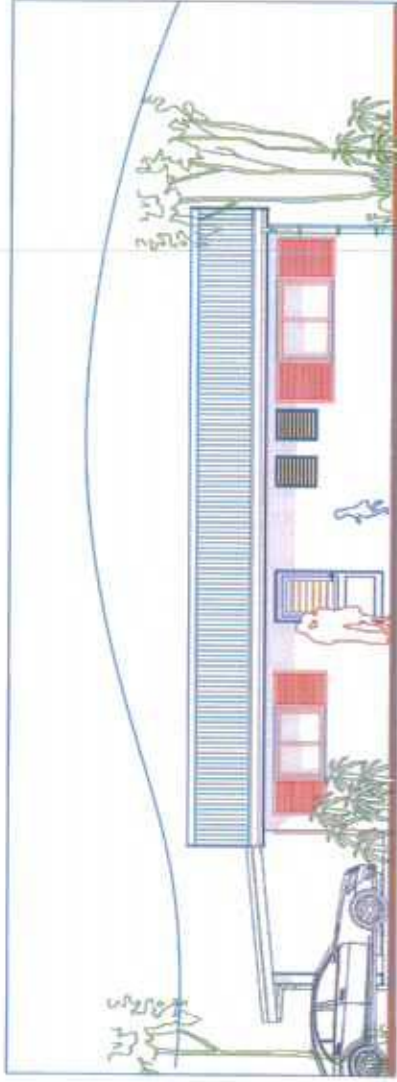


FAÇADE SUD OUEST

1:100

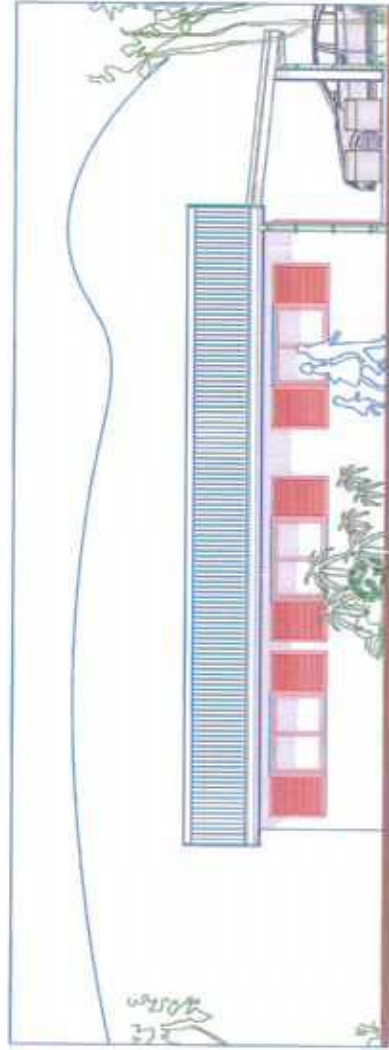

FAÇADE NORD EST

1:100

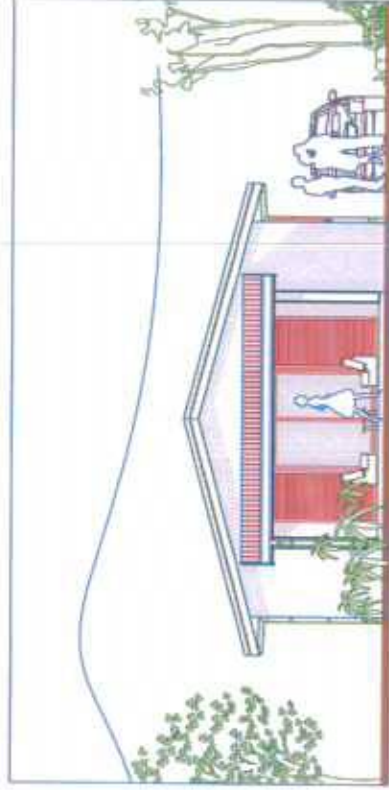

FAÇADE NORD OUEST

1:100

08

	INSIDE OUT ARCHITECTURE HAN HONG-A & SOU ARCHITECTES OÜ P.L.S 57A RUE GREGOIRE MEUNIER ET - NOIXA - NEUMER MA 09 80 300 TEL/FAX 09 80 08 08 B1 03AR05TEXTURE000140000AC	LOT 253	INDICE: DECEMBRE 2014	P.C
--	--	--------------------------	------------------------------------	------------

VILLA B



1:100

INSIDE OUT ARCHITECTURE

H&M KONG-A-SIU ARCHITECTS P.L.C.
208, RUE CASIMIR PONSULET - NCSA - HONGKONG
TEL 350 08 72 FAX 350 08 09
E: KONG-A-SIU@H&MARCHITECTS.COM


LOT
253

VILLA B

INDEX

DECEMBRE
2014

۲۵

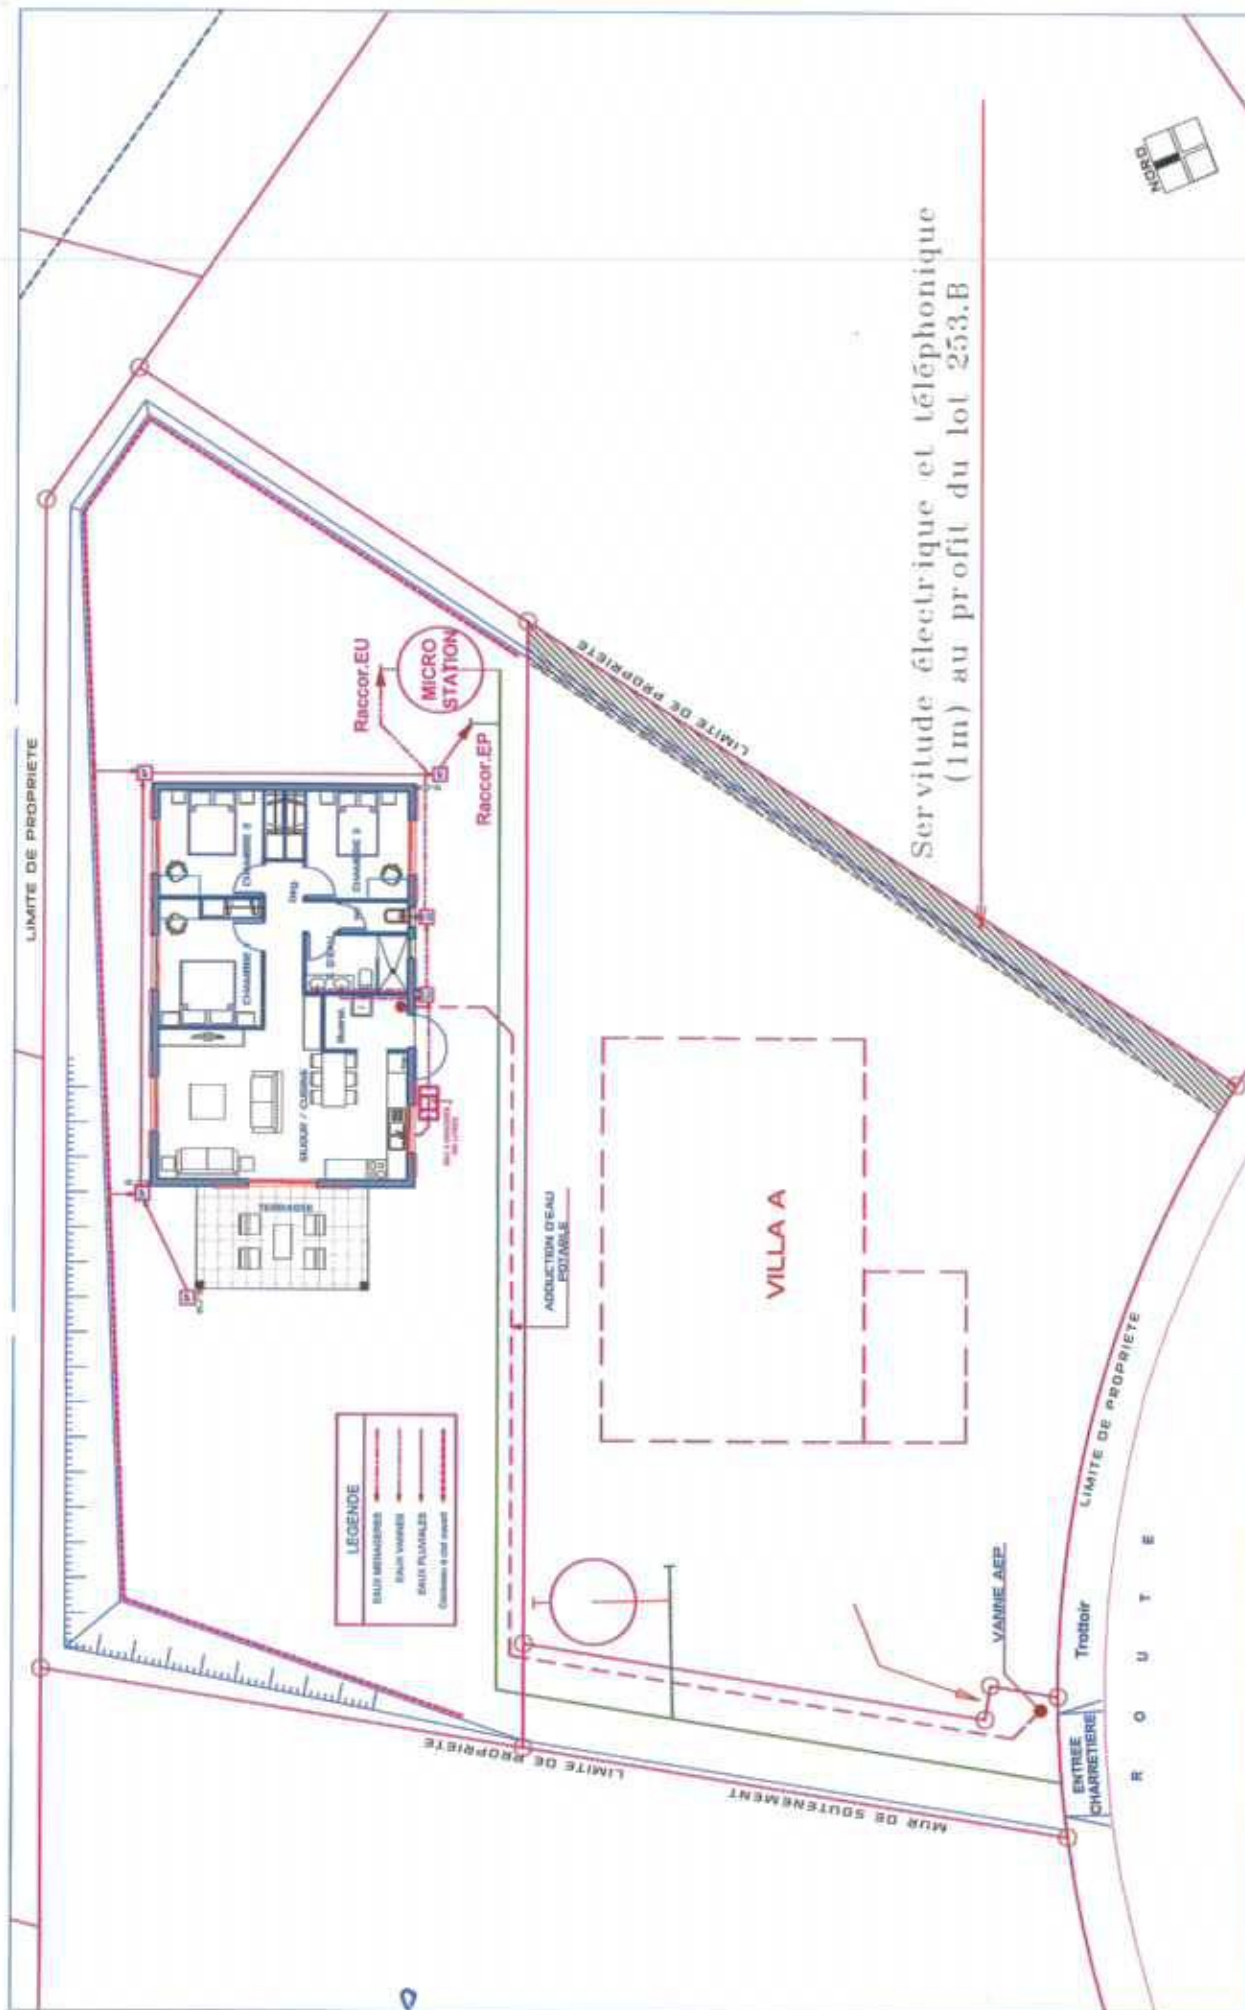

ADDITION D'EAU POTABLE

1:150

18



INSIDE OUT ARCHITECTURE
HANOI - HONG KONG - PARIS - LONDON
100 RUE DE LA VILLE - 10000 HANOI
TEL: 031 388 8888 - FAX: 031 388 8888
WWW.INSIDEOUTARCHITECTURE.COM

LOT
253

VILLA B

INDEX:
DECEMBRE
2014

P.C