


SAS CALEDONIE HABITAT 2015		
CONSTRUCTION DE DEUX VILLAS (Villa A F4 - Villa B F5) LOT: 290 - SUPERFICIE: 10s 00ca LOTISSEMENT: NETEA		
COMMUNE DE PAITA NOUVELLE CALEDONIE - PROVINCE-SUD		
	INSIDE OUT ARCHITECTURE HAD KONG-A-SIOU ARCHITECTE D.P.L.C 29, RUE GEORGES BRUNET - N'GESA - NOUMEA M. 68 88 98 TEL/FAX: 28 90 08 S.I.O.A.R.C.H.I.T.E.C.T.U.R.E.S.L.A.C.O.O.N.N.C	
	PERMIS DE CONSTRUIRE	DECEMBRE 2014
	PIECES GRAPHIQUES	2
Modifications:		
NOTA : Les documents graphiques et écrits sont destinés exclusivement à la demande de permis de construire et ne peuvent en aucun cas être: * Modifiés ou reproduits sans l'accord de l'architecte. * Utilisés comme des plans d'exécution pour réaliser la construction. Les structures et les talus sont données à titre indicatif. Le maître d'ouvrage est tenu de faire une étude géotechnique et de consulter un bureau d'études techniques pour les plans d'exécution.		

PROJET
LOT 290




PLAN DE SITUATION 1:10000



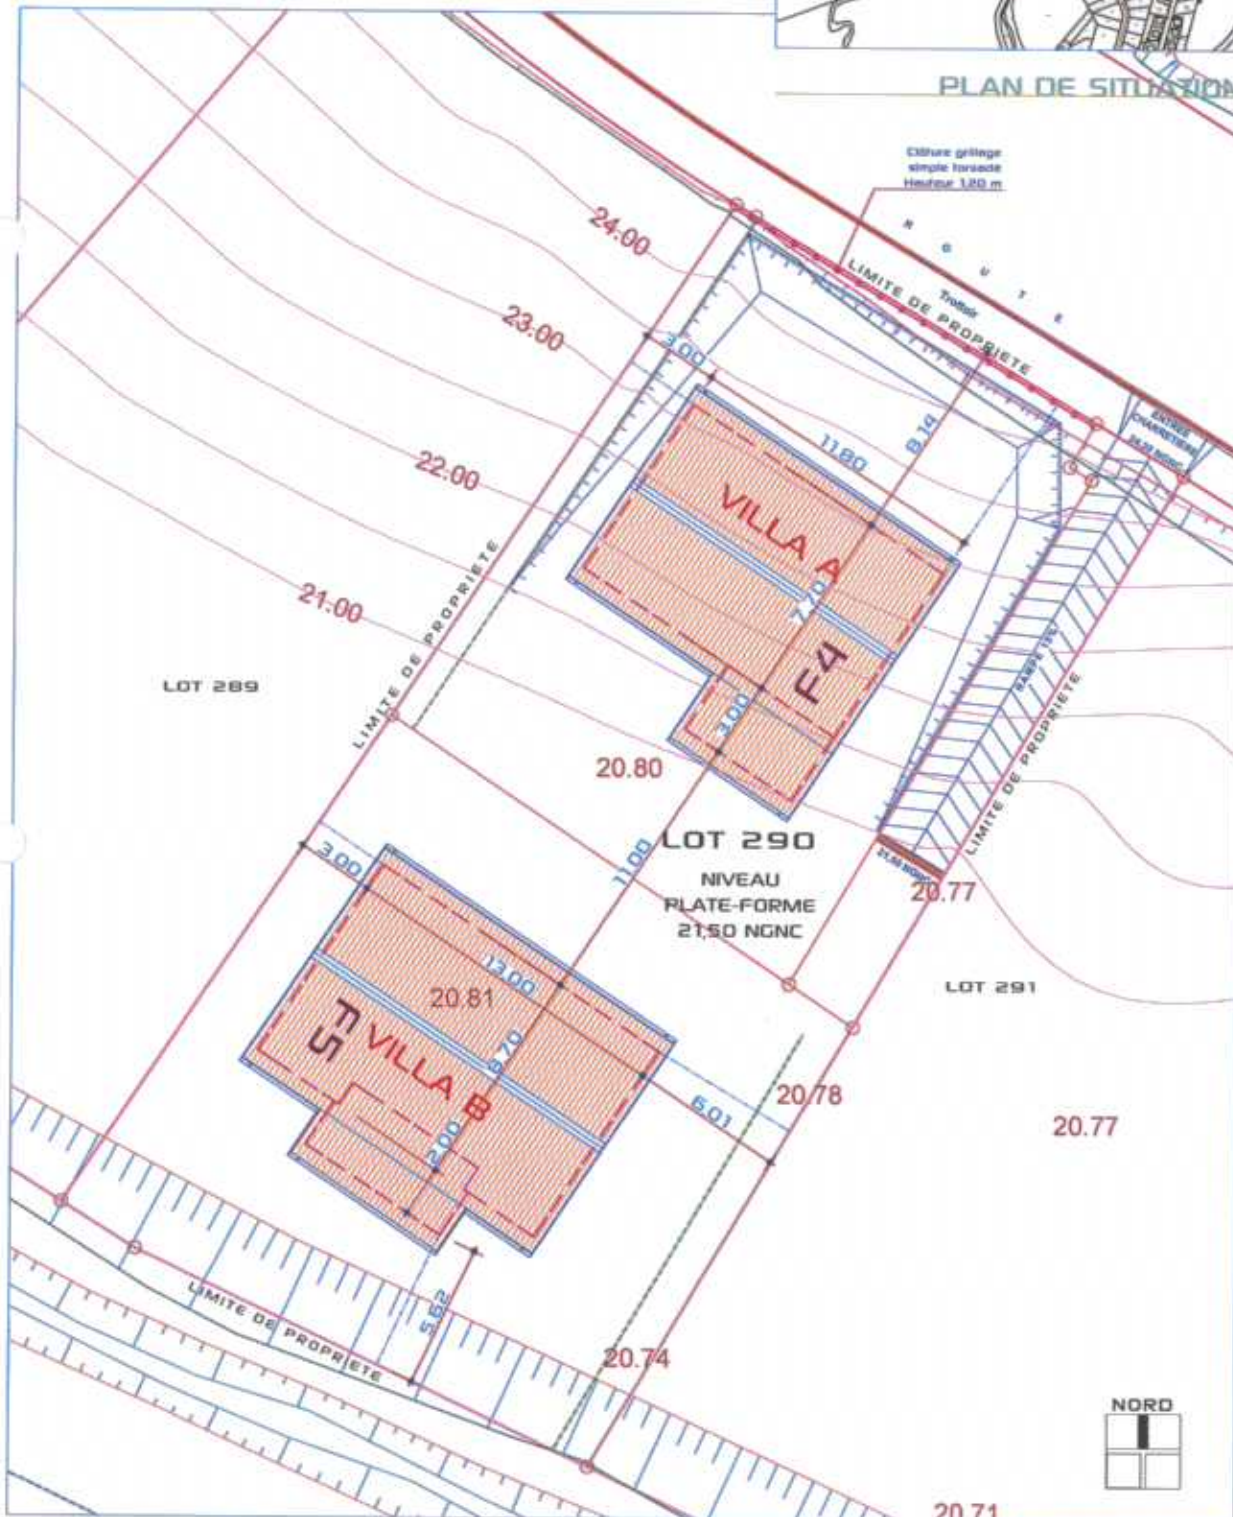



PLAN DE MASSE

1:200

27

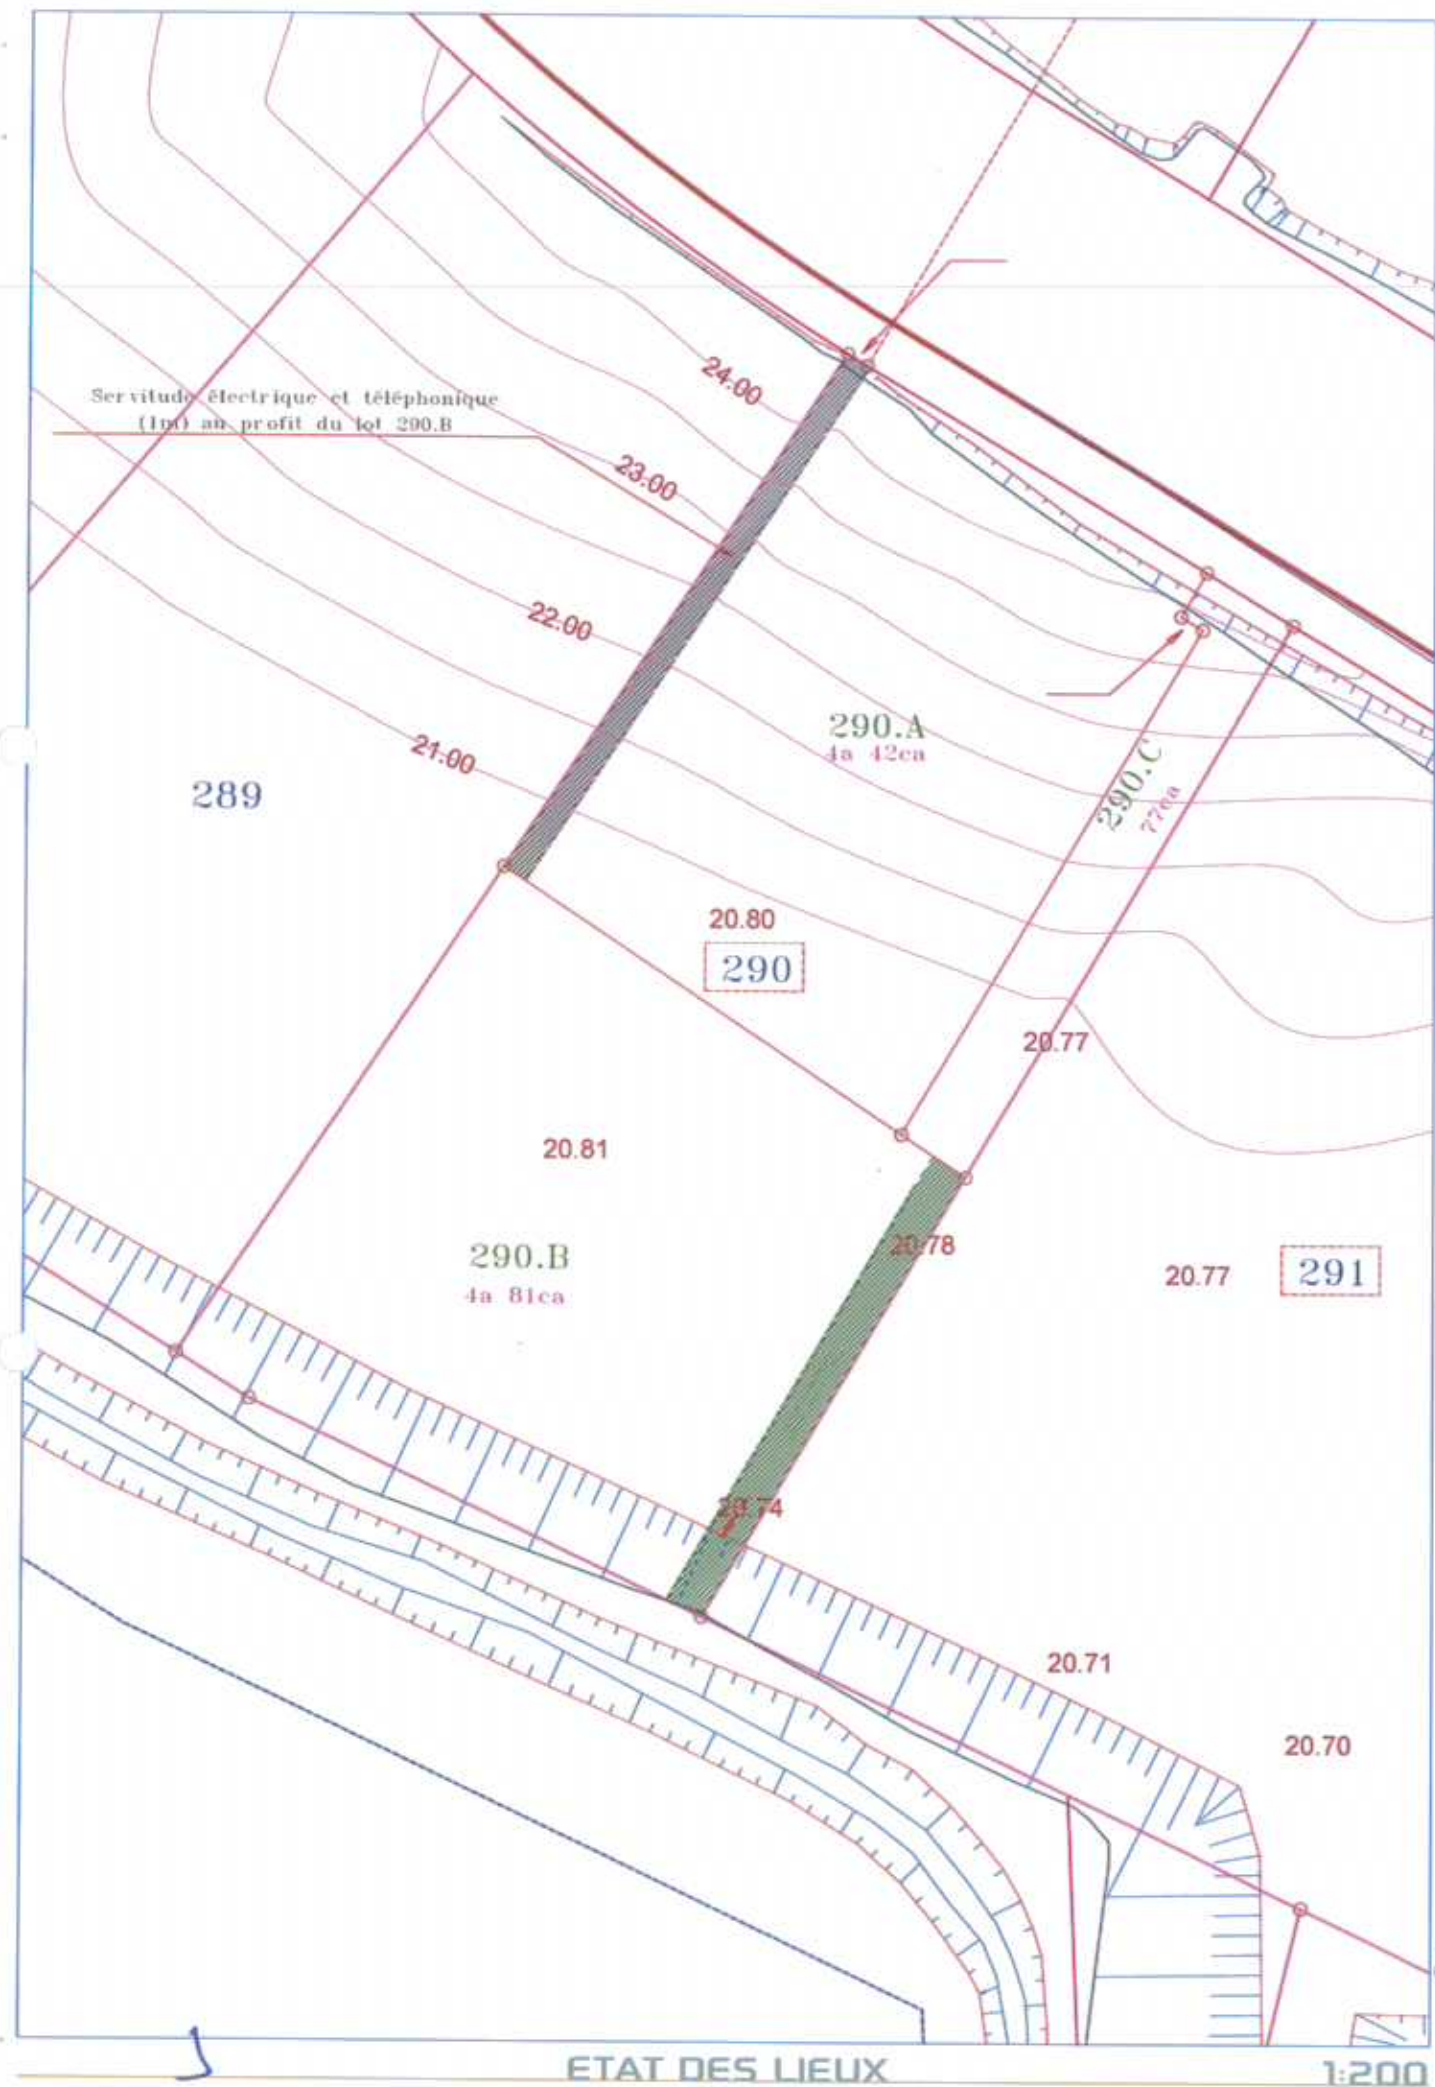

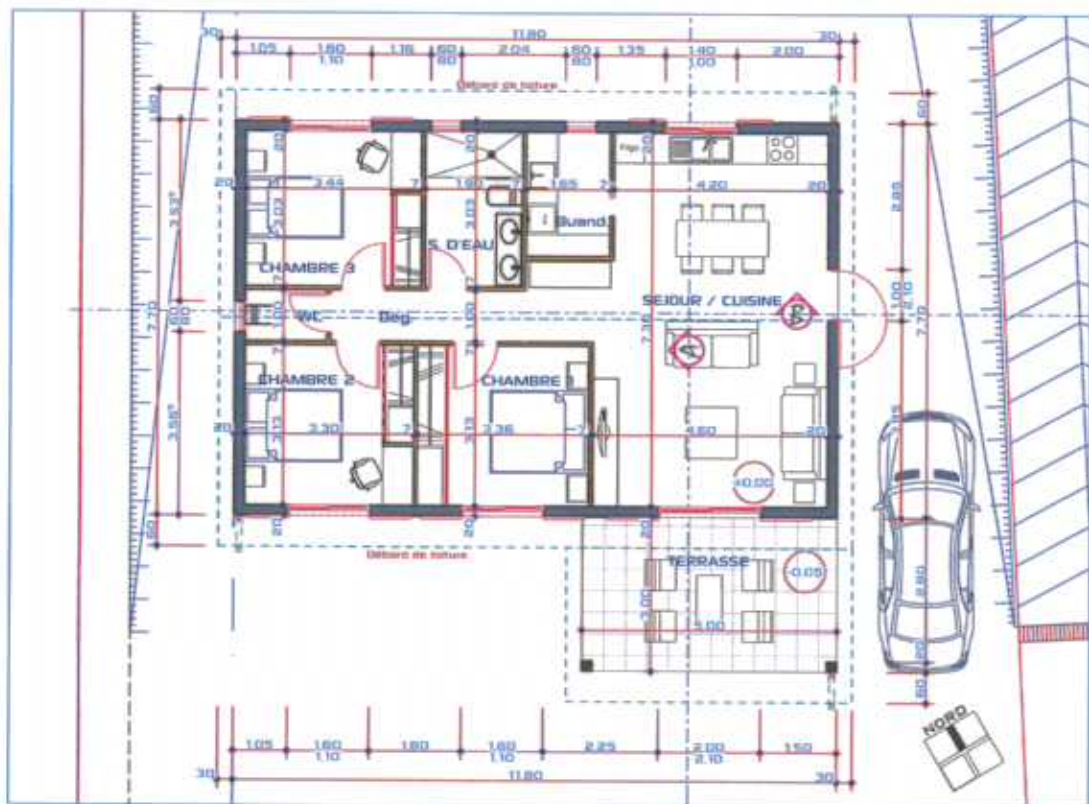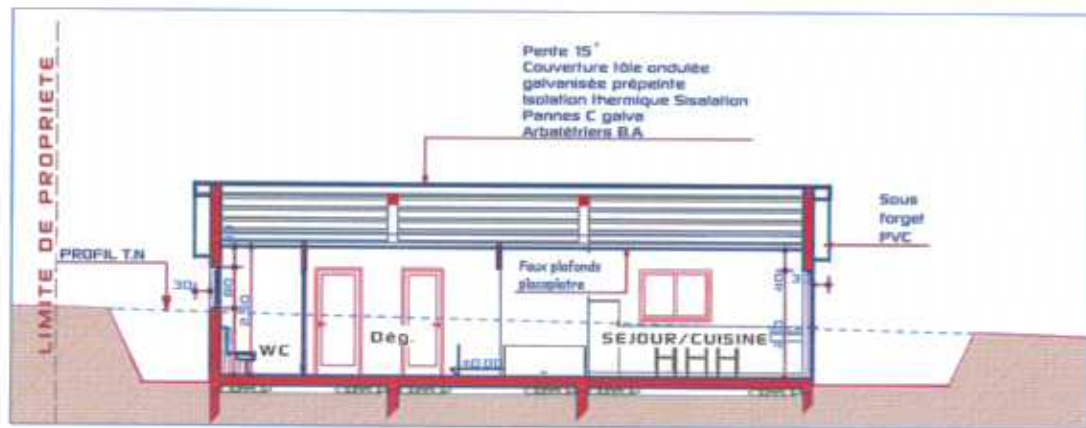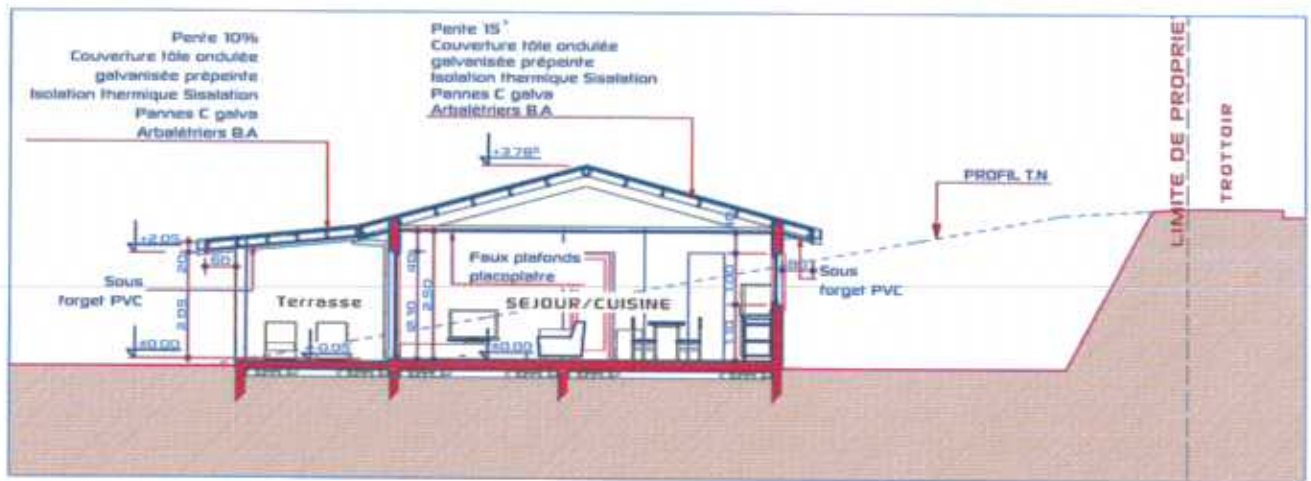

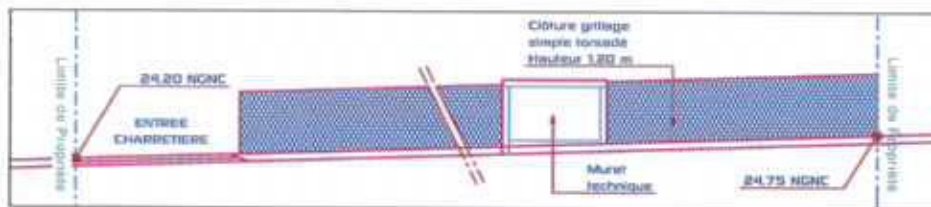

CLOTURES SUR RUE

1:100




COUPE



FAÇADE NORD EST

1:100

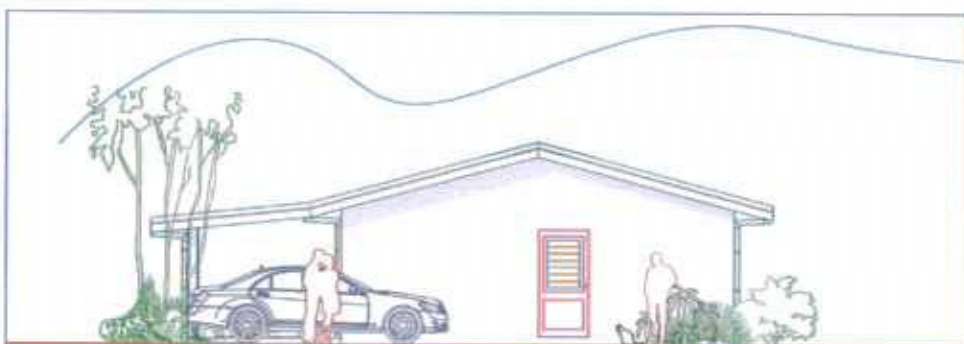

FAÇADE SUD EST

1:100



FAÇADE SUD OUEST

1:100



FAÇADE NORD OUEST

1:100

R O U T E

VANNE AEP

ENTREE
CHARRETIERE

Trottoir

LIMITE DE PROPRIETE

ADDOUCTION D'EAU
POTABLE

B.A.G 200L

CHAMBRE 3

CHAMBRE 2

CHAMBRE 1

SEJOUR / CUISINE

TERRASSE

Raccor.EU

MICRO
STATION

Raccor.EP

LEGENDE

- EAUX MENAGERES
- EAUX VANNES
- EAUX PLUVIALES
- Caniveau à ciel ouvert

LIMITE DE PROPRIETE

VILLA B

SCHEMA D'ASSAINISSEMENT

1:100






INSIDE OUT ARCHITECTURE
HAD KONG-A-SIDOU ARCHITECTES D.P.L.C.
25, RUE GEORGES BRUNO ET - NOIRA - NOUMBA
M 89 66 36 TEL/FAX 22 20 09
S. D'ARCHITECTURES ASSOCIES


LOT
290

VILLA A

INDICE:
DECEMBRE
2014


P.C

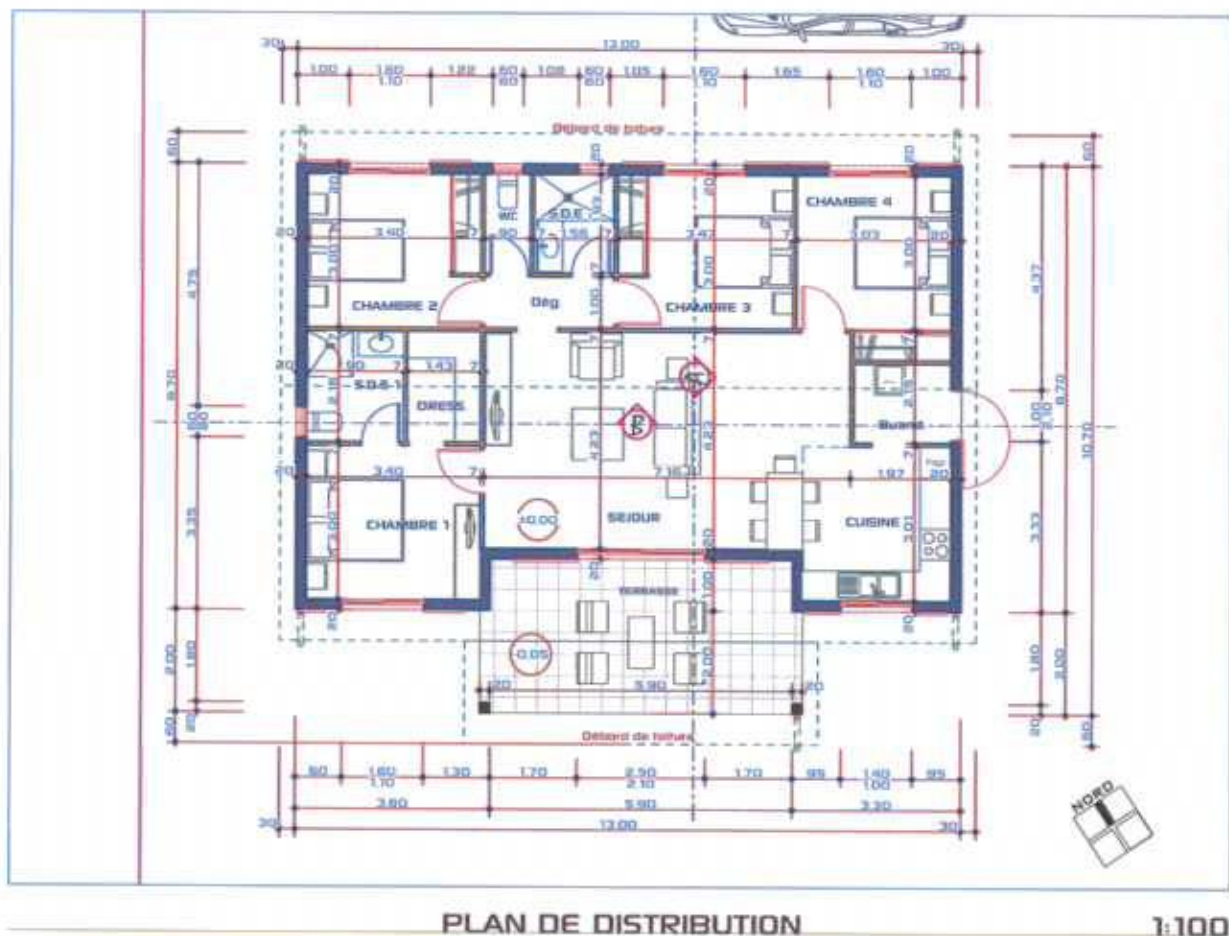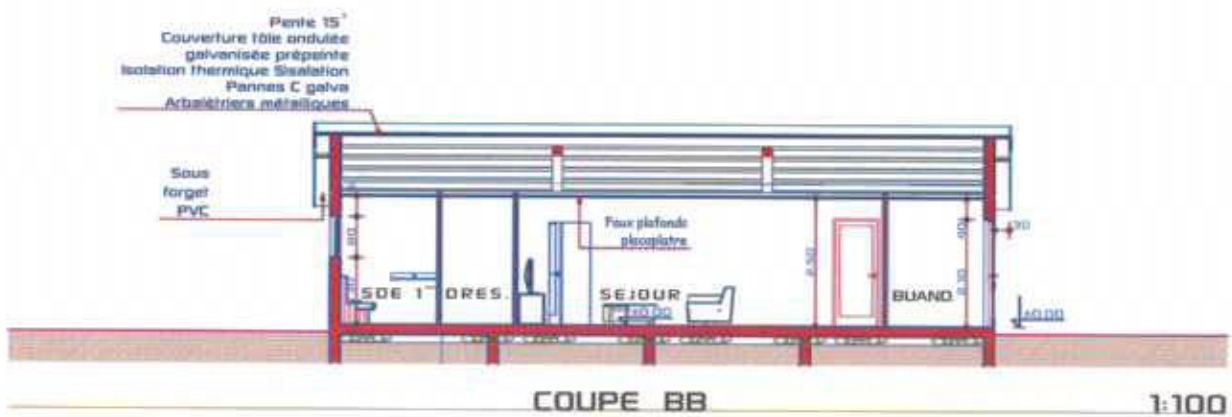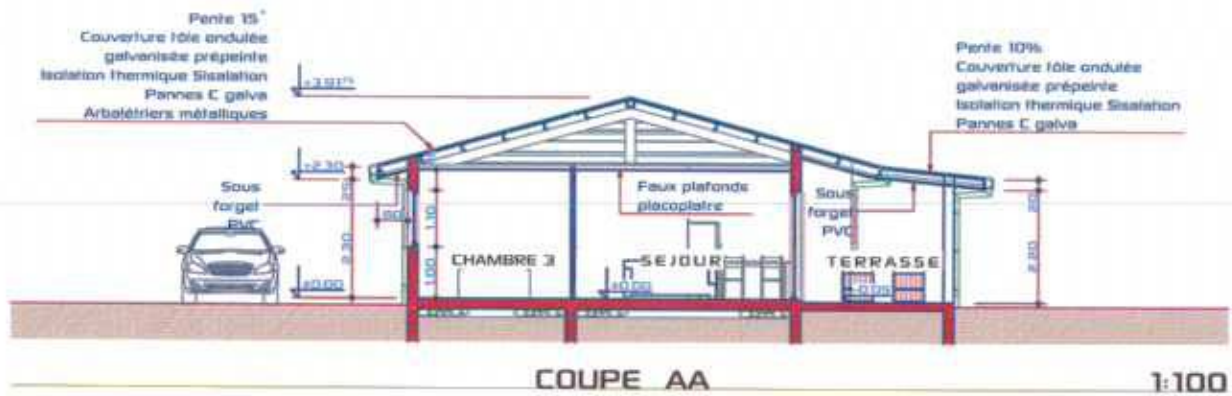

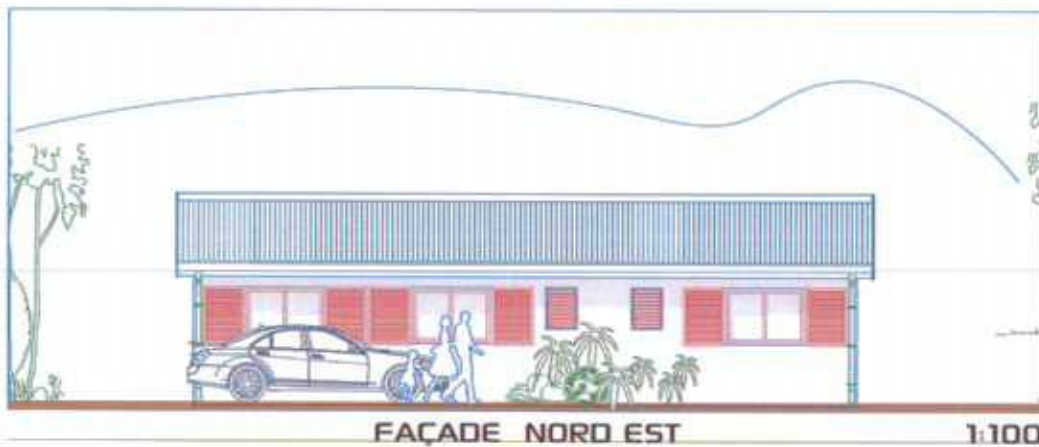

FAÇADE NORD EST

1:100

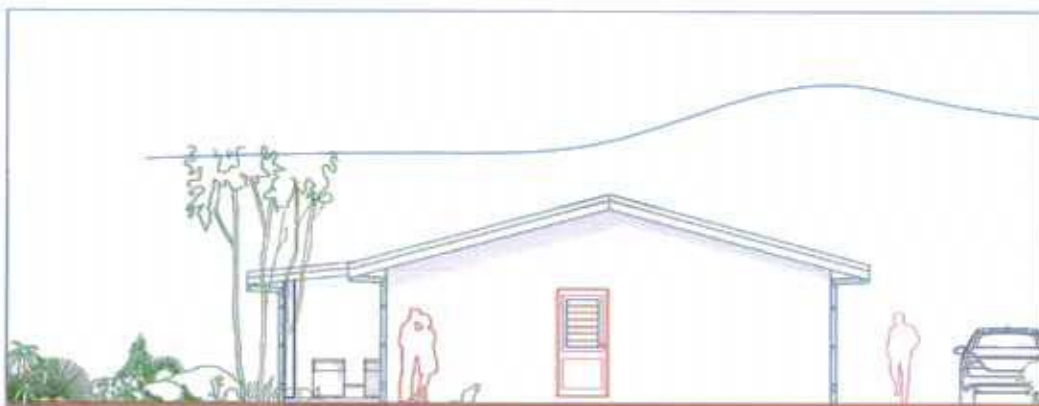


FAÇADE SUD EST

1:100



FAÇADE SUD OUEST


1:100

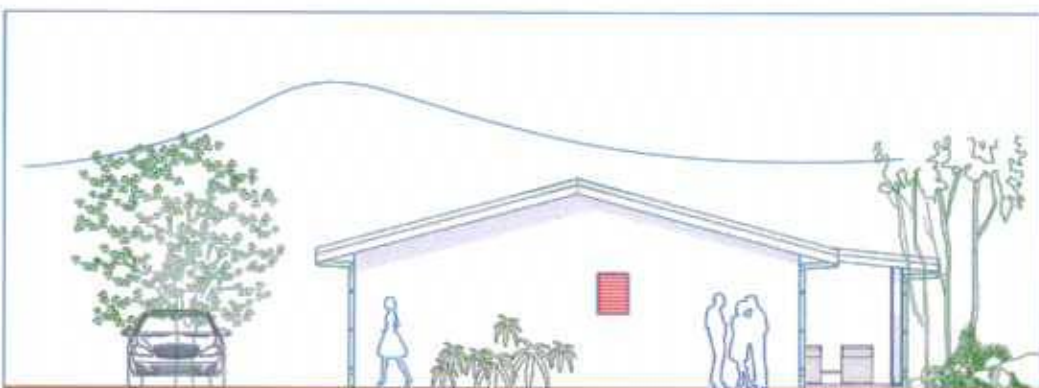

FAÇADE NORD OUEST


1:100

2

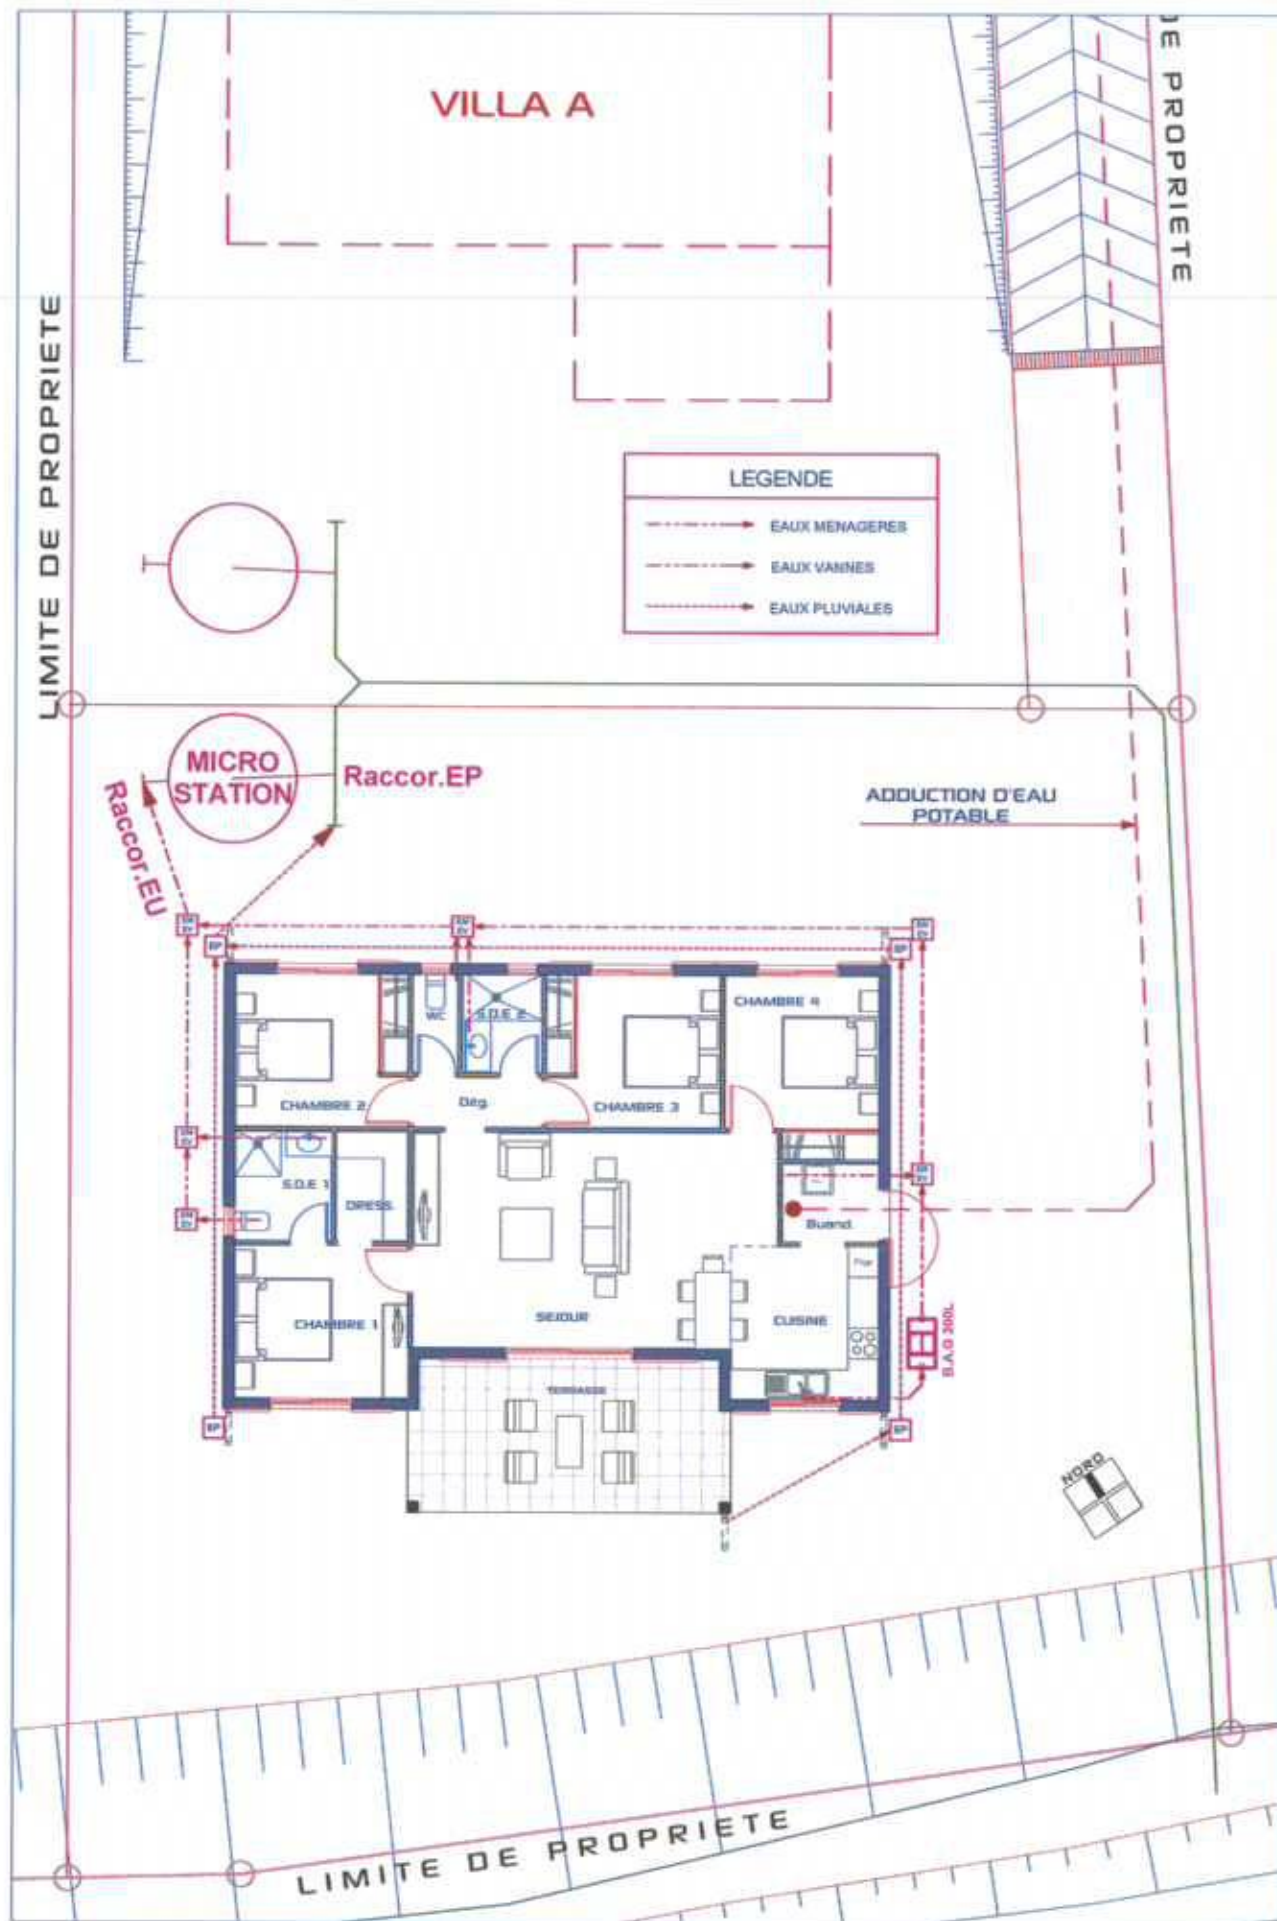

SCHEMA D'ASSAINISSEMENT

1:100

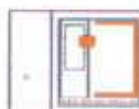

INSIDE OUT ARCHITECTURE
 HAD KONG-A-SOU ARCHITECTURE S.P.L.C.
 25, RUE GEORGES BRUNEL - N'DOUA - NOUMEA
 M 03 00 00 TEL/FAX 29 00 00
 @ KARCHITECTUREGLASSONNE

LOT
290

VILLA B

INDICE:
NOVEMBRE
2014

P.C

