


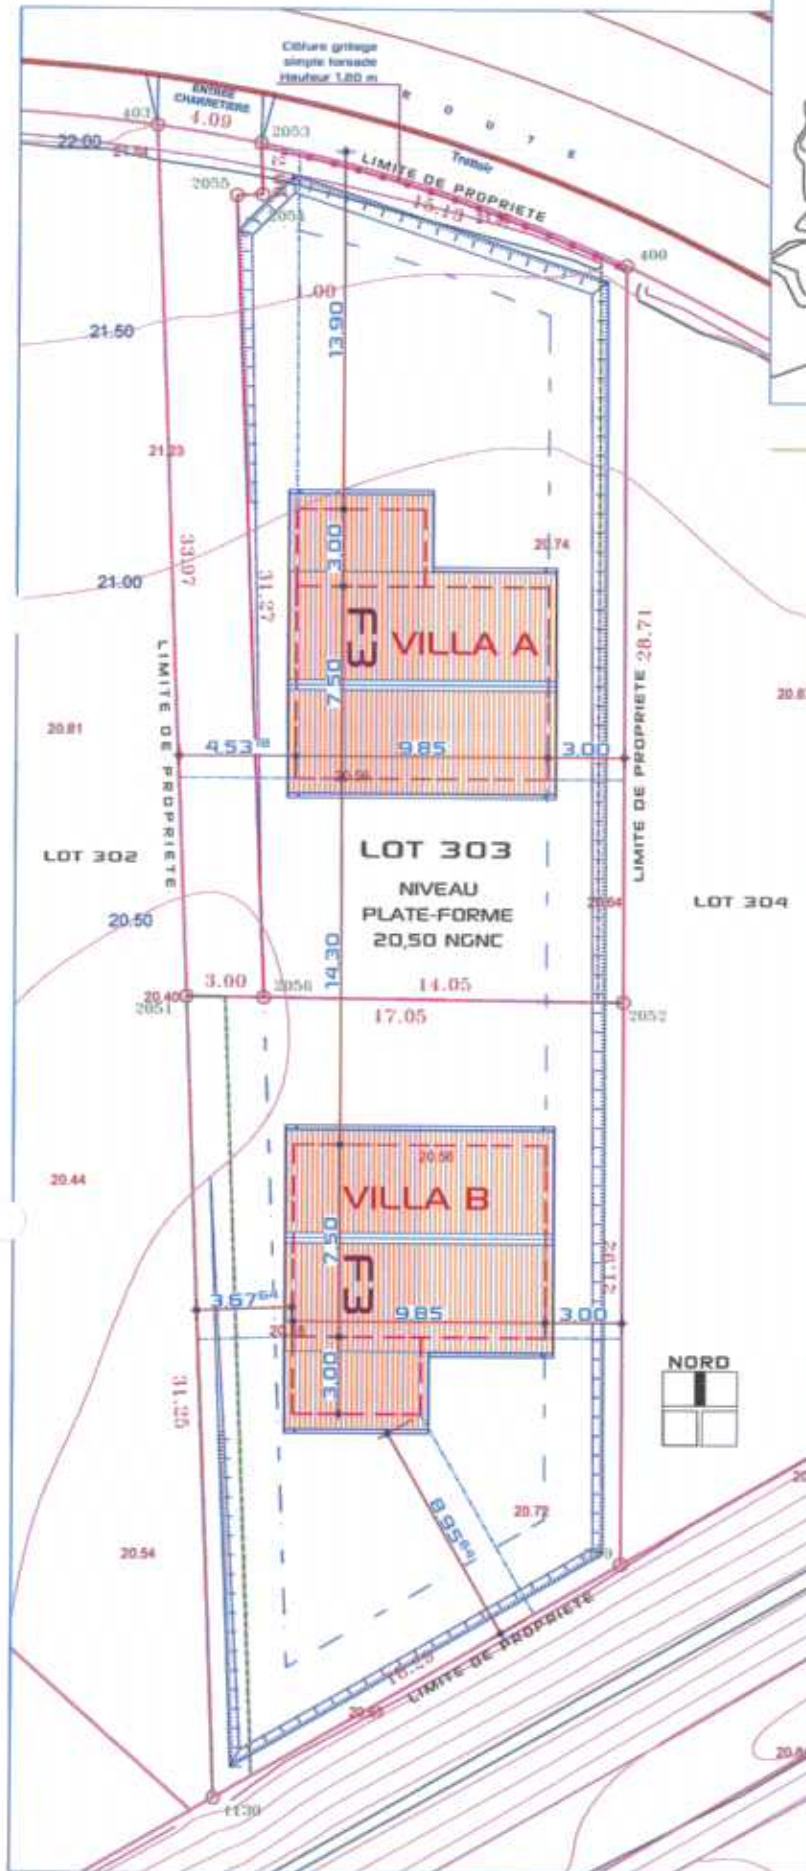
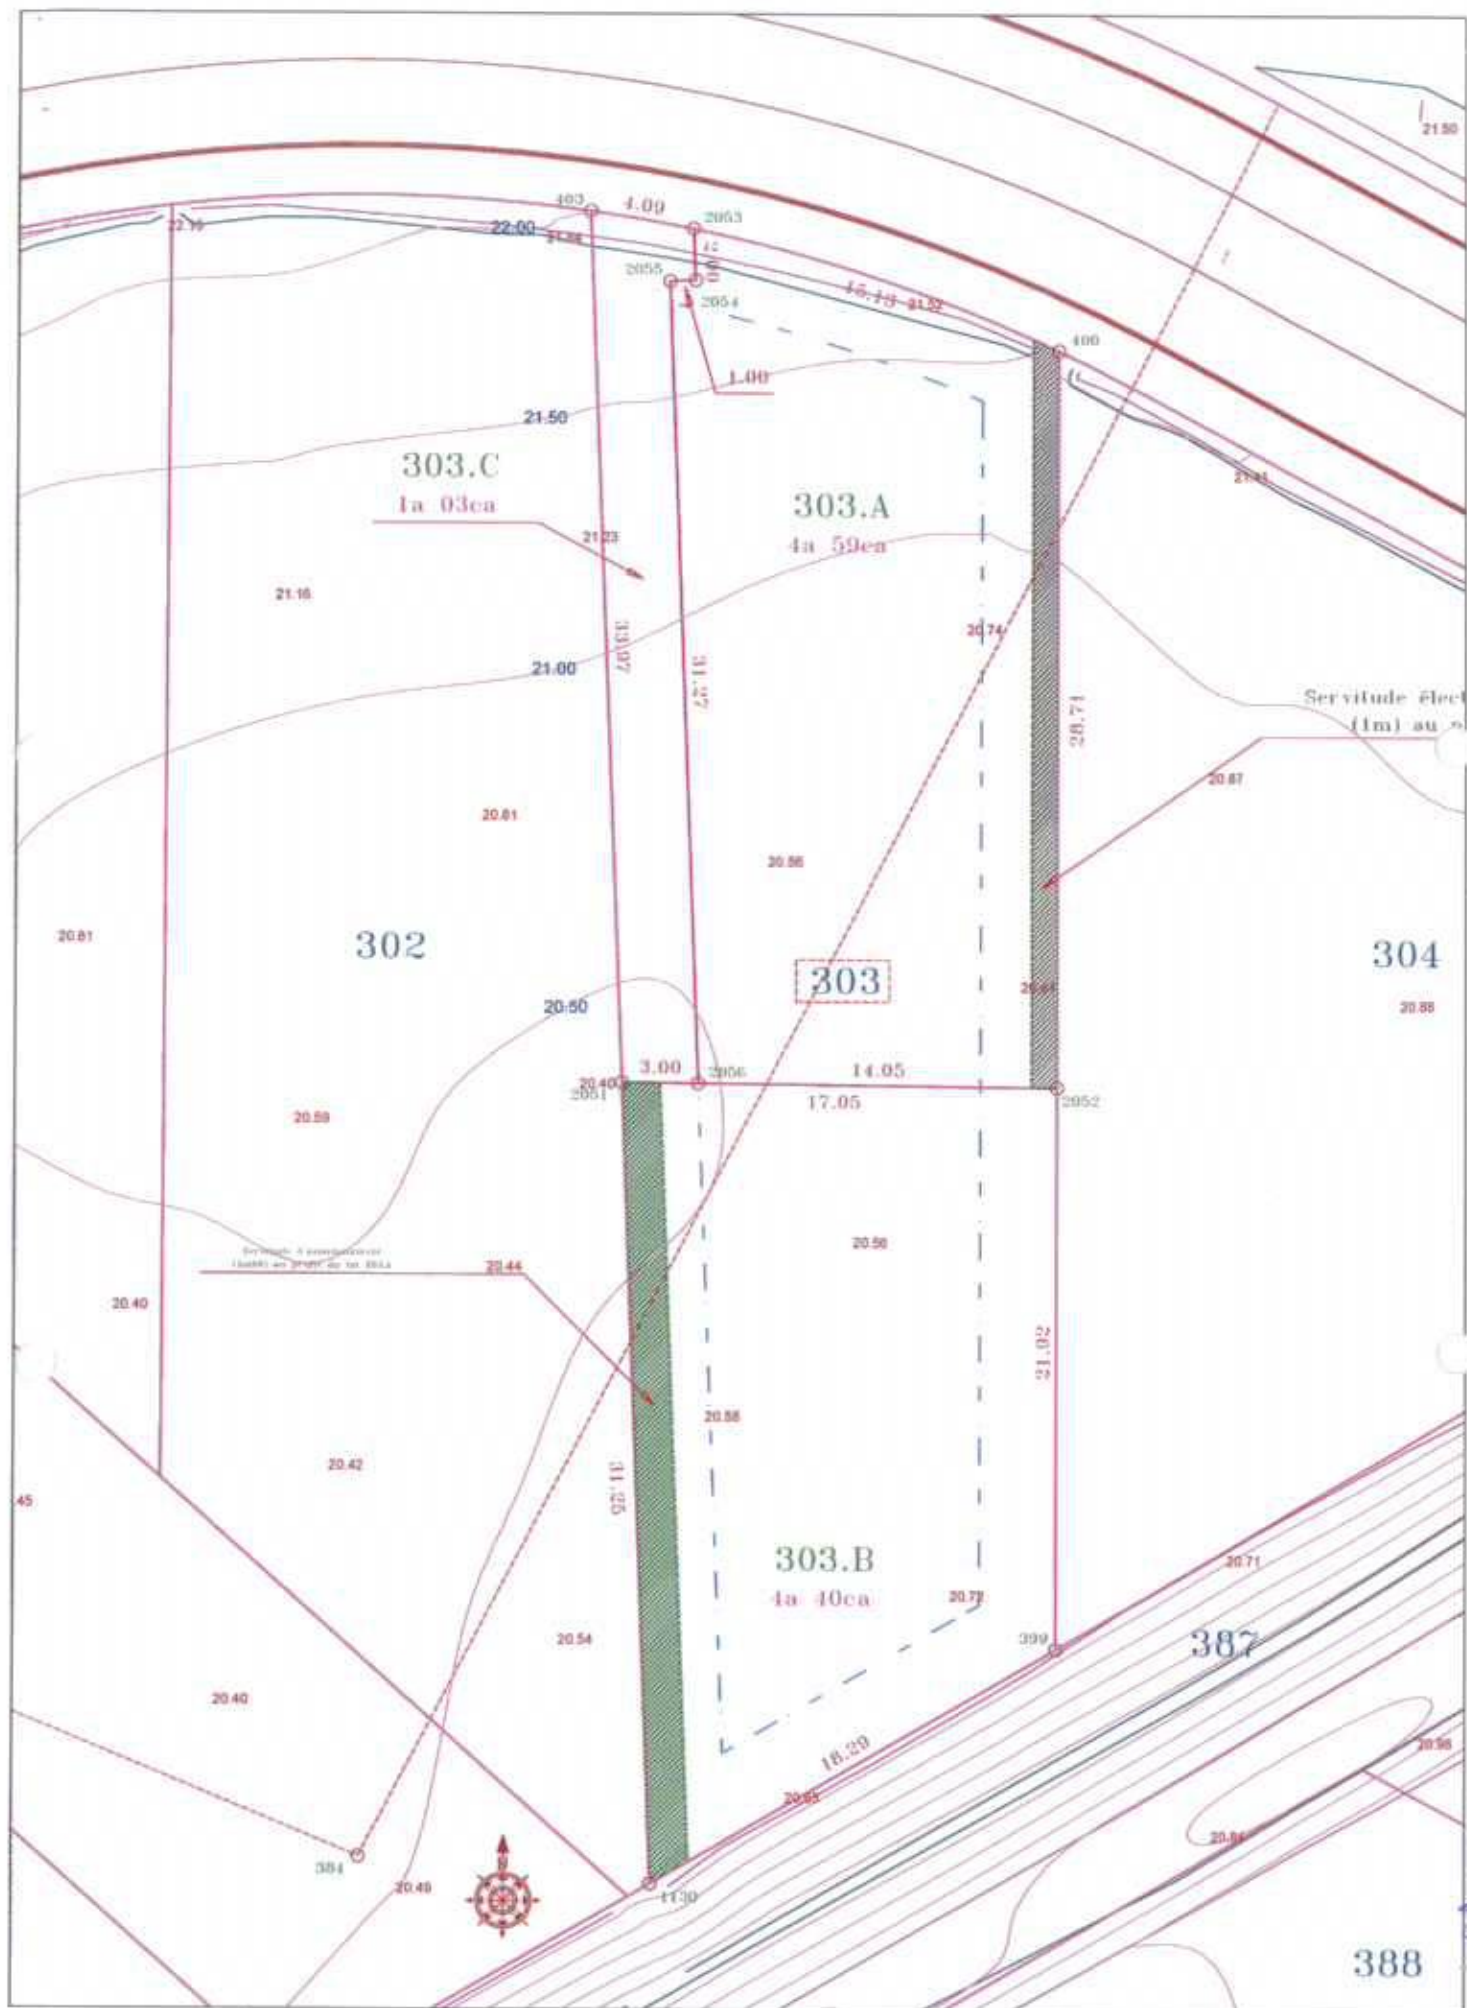



SAS CALEDONIE HABITAT 2015		
CONSTRUCTION DE DEUX VILLAS F3 LOT: 303 - SUPERFICIE: 10a 02ca LOTISSEMENT: NETEA		
COMMUNE DE PAITA NOUVELLE CALEDONIE - PROVINCE-SUD		
	INSIDE OUT ARCHITECTURE HAO KONG-A-SIOU ARCHITECTE O.P.L.C 29, RUE GEORGES BRUNEL - N'CEA - NOUMEA M. 99 88 99 TEL/FAX: 28 90 08 E: IDARCHITECTURE@CALDON.NC	
P.C	PERMIS DE CONSTRUIRE	DECEMBRE 2014
	PIECES GRAPHIQUES	2
Modifications:		
NOTA : Les documents graphiques et écrits sont destinés exclusivement à la demande de permis de construire et ne peuvent en aucun cas être: * Modifiés ou reproduits sans l'accord de l'architecte. * Utilisés comme des plans d'exécution pour réaliser la construction. Les structures et les talus sont données à titre indicatif. Le maître d'ouvrage est tenu de faire une étude géotechnique et de consulter un bureau d'études techniques pour les plans d'exécution.		

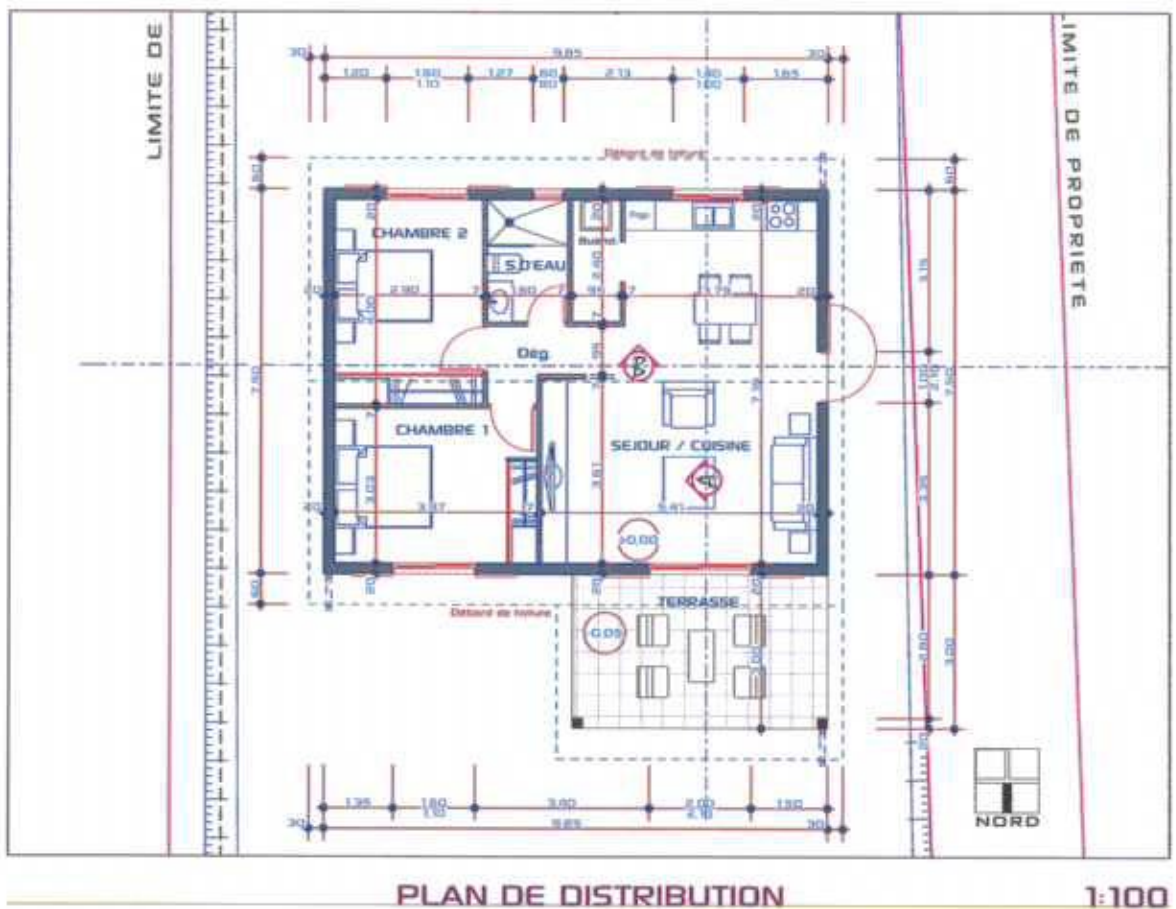

2

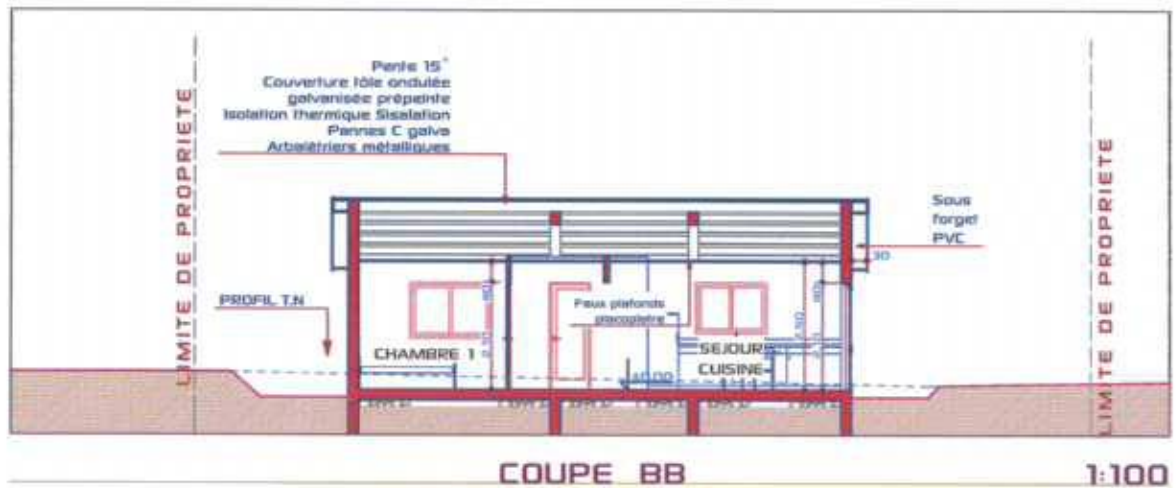

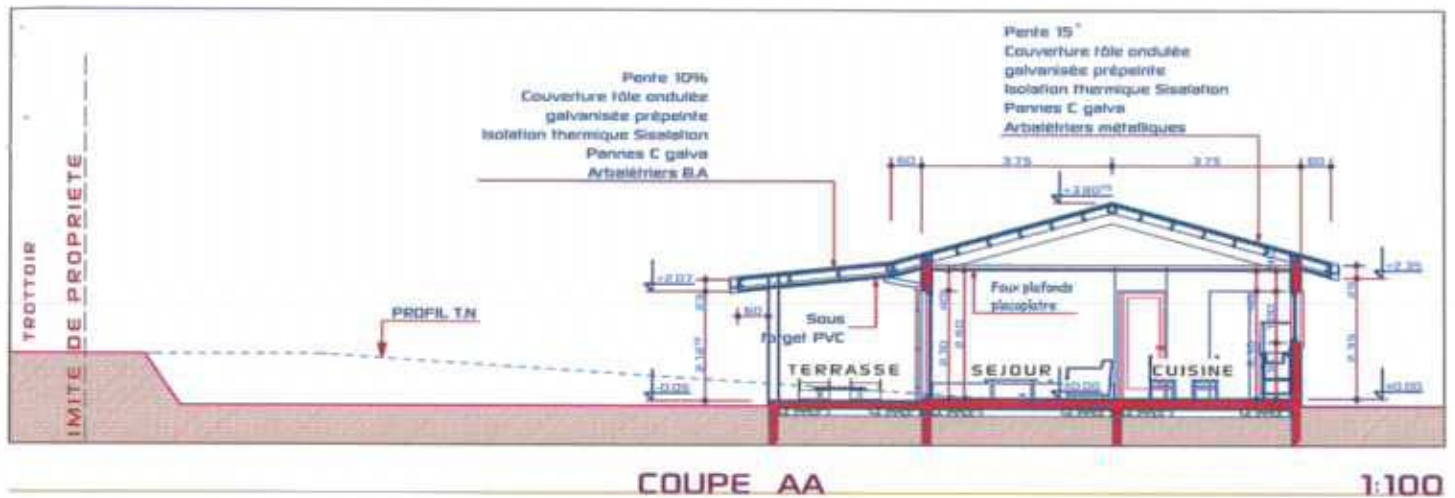

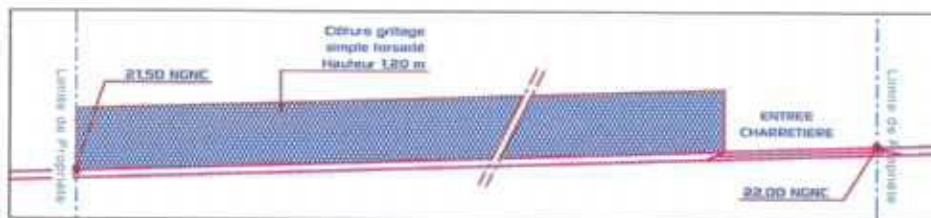

CLOTURES SUR RUE

1:100




COUPE



FAÇADE SUD

1:100

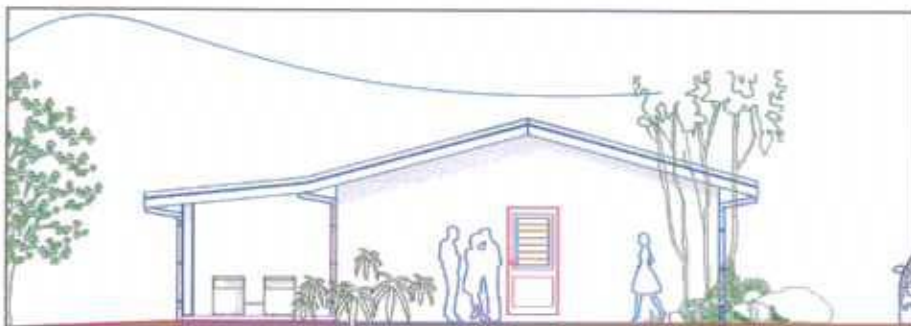


FAÇADE OUEST

1:100




FAÇADE NORD


1:100

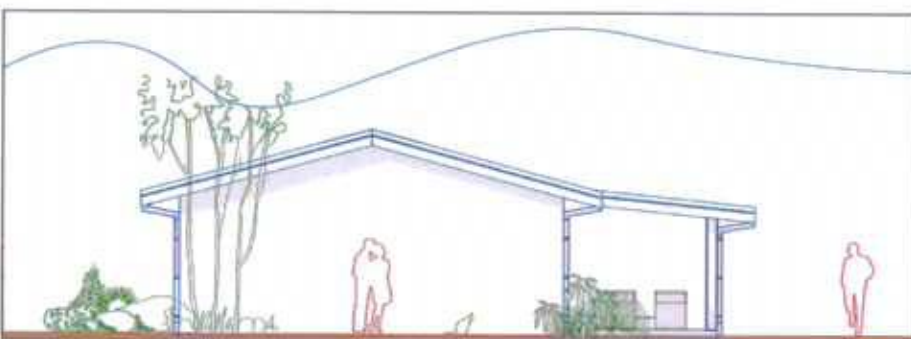


FAÇADE NORD OUEST

1:100

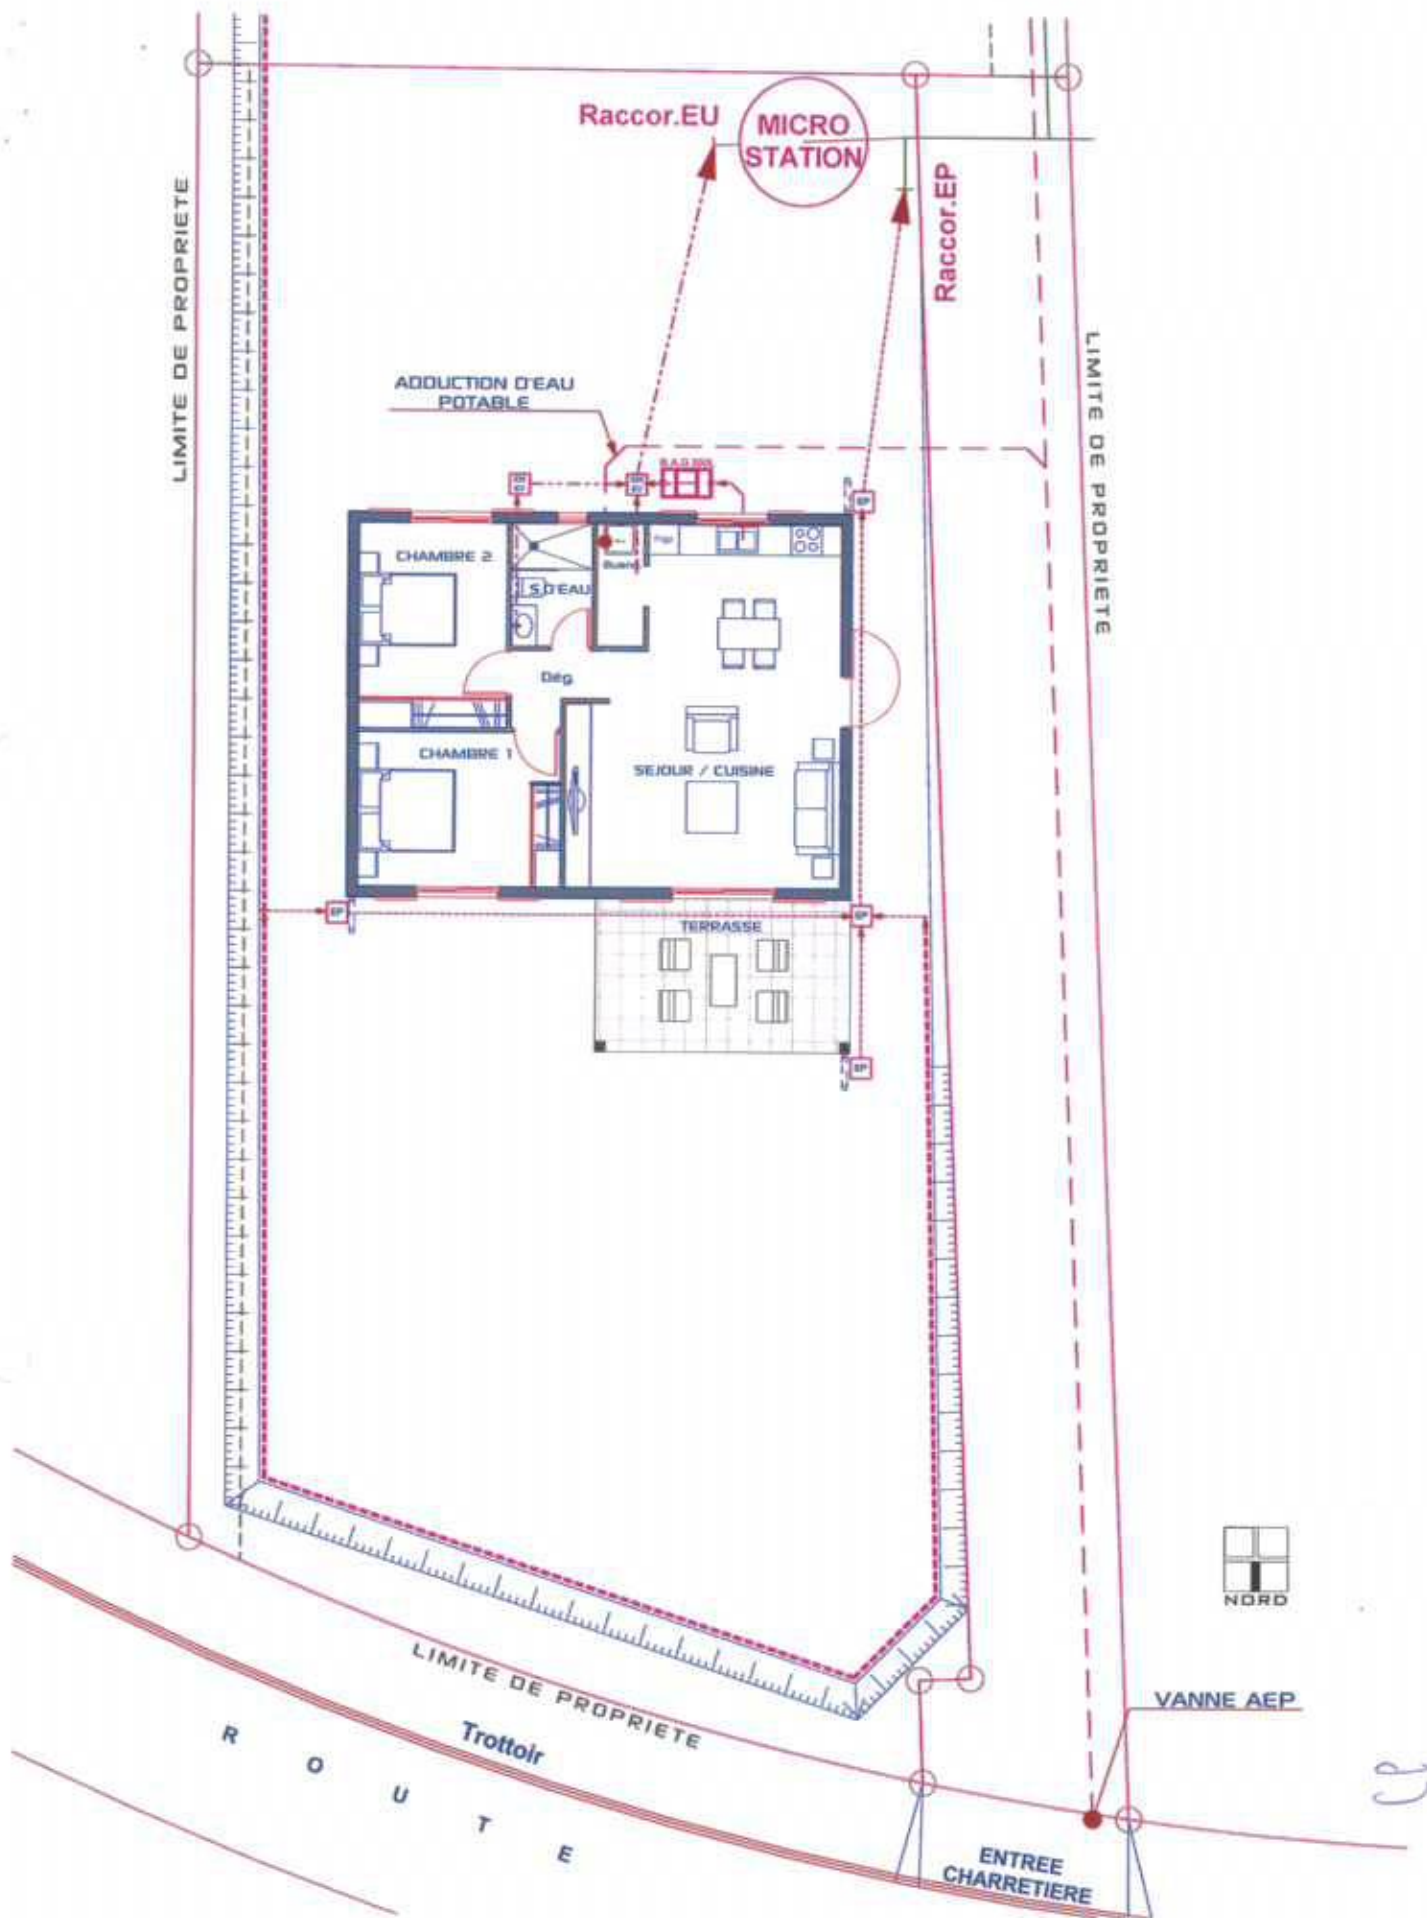


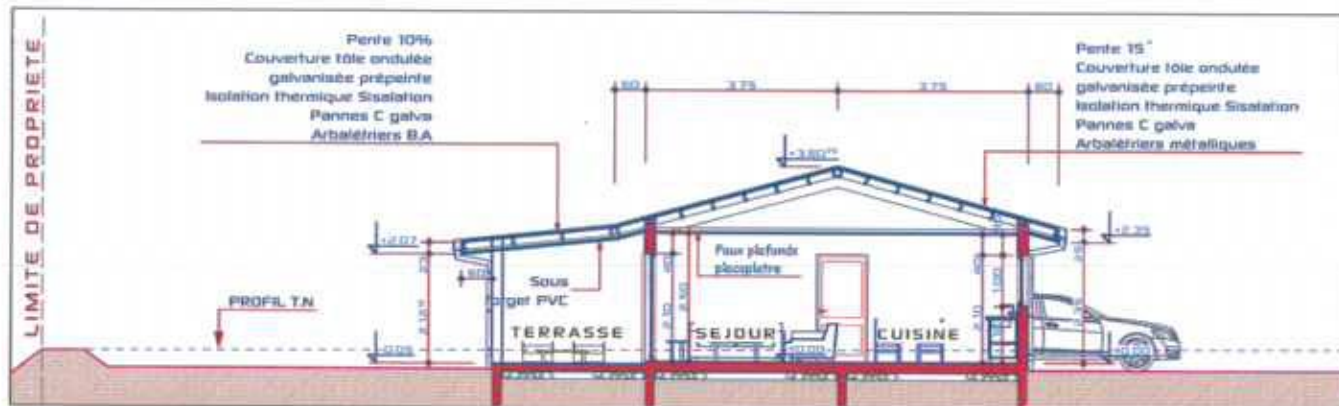

1:100

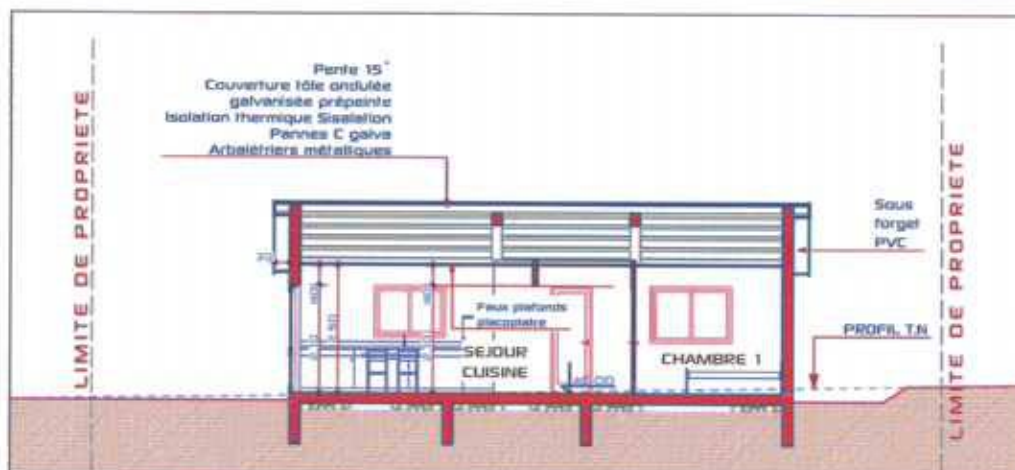

1:100

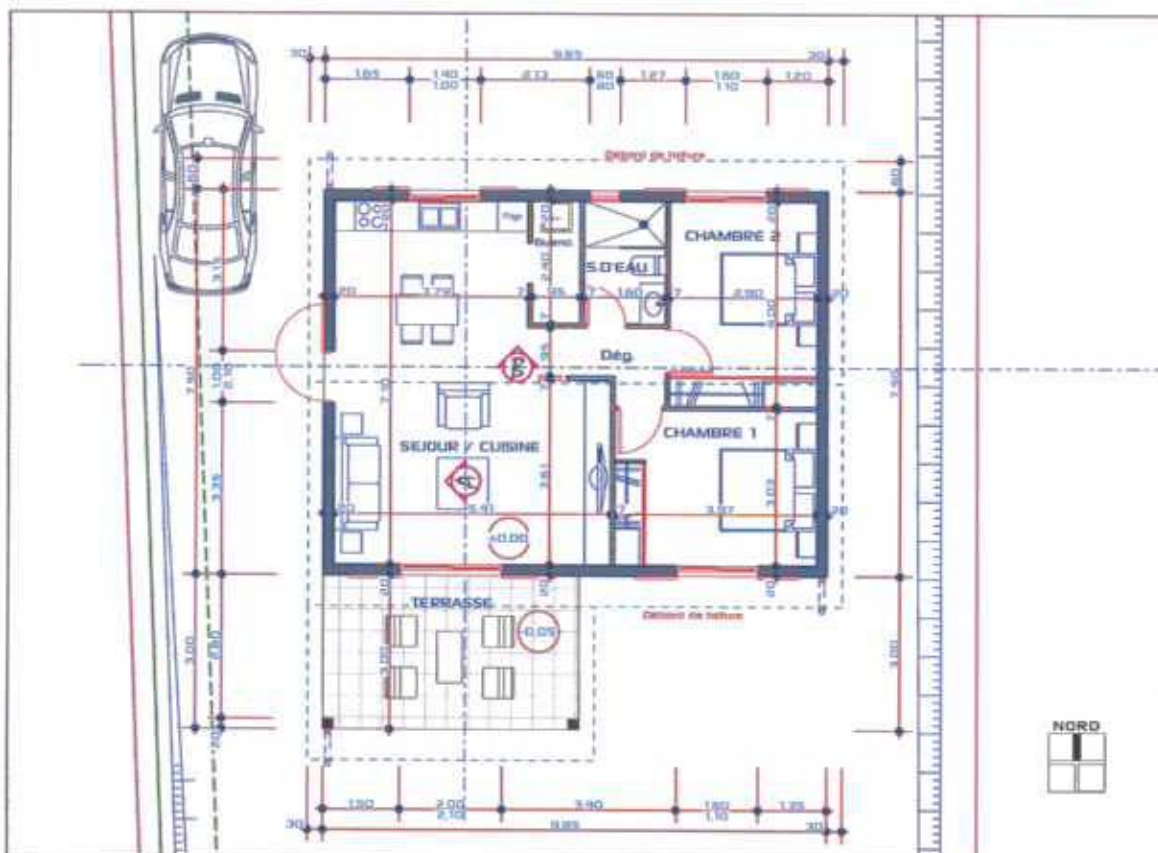


1:100




FAÇADE NORD

1:100

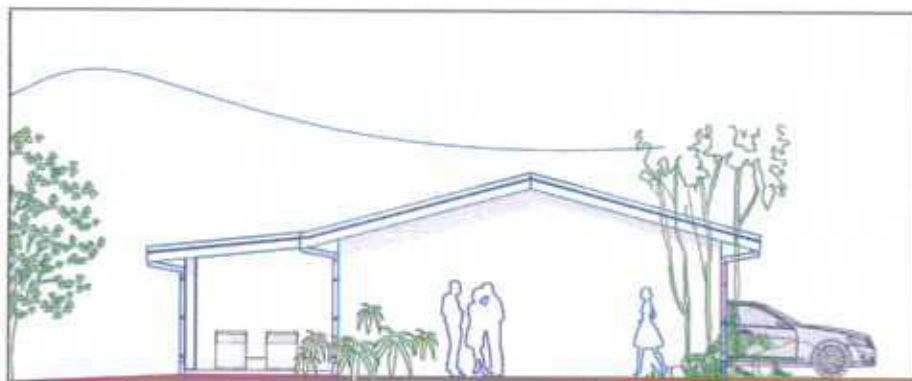

FAÇADE EST

1:100

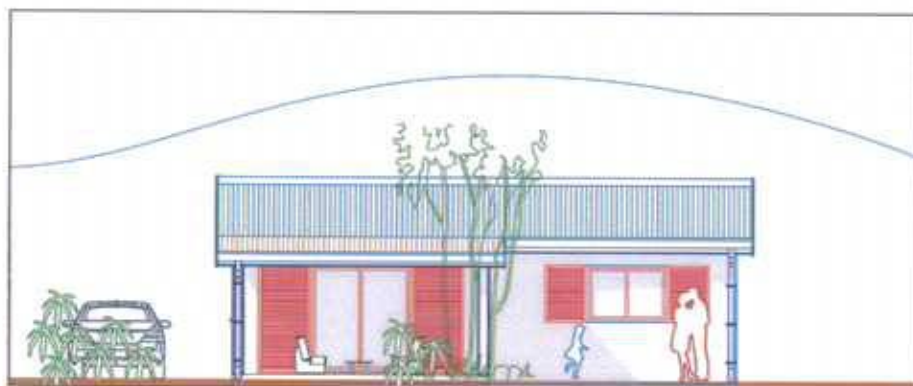


FAÇADE SUD

1:100



FAÇADE OUEST


1:100

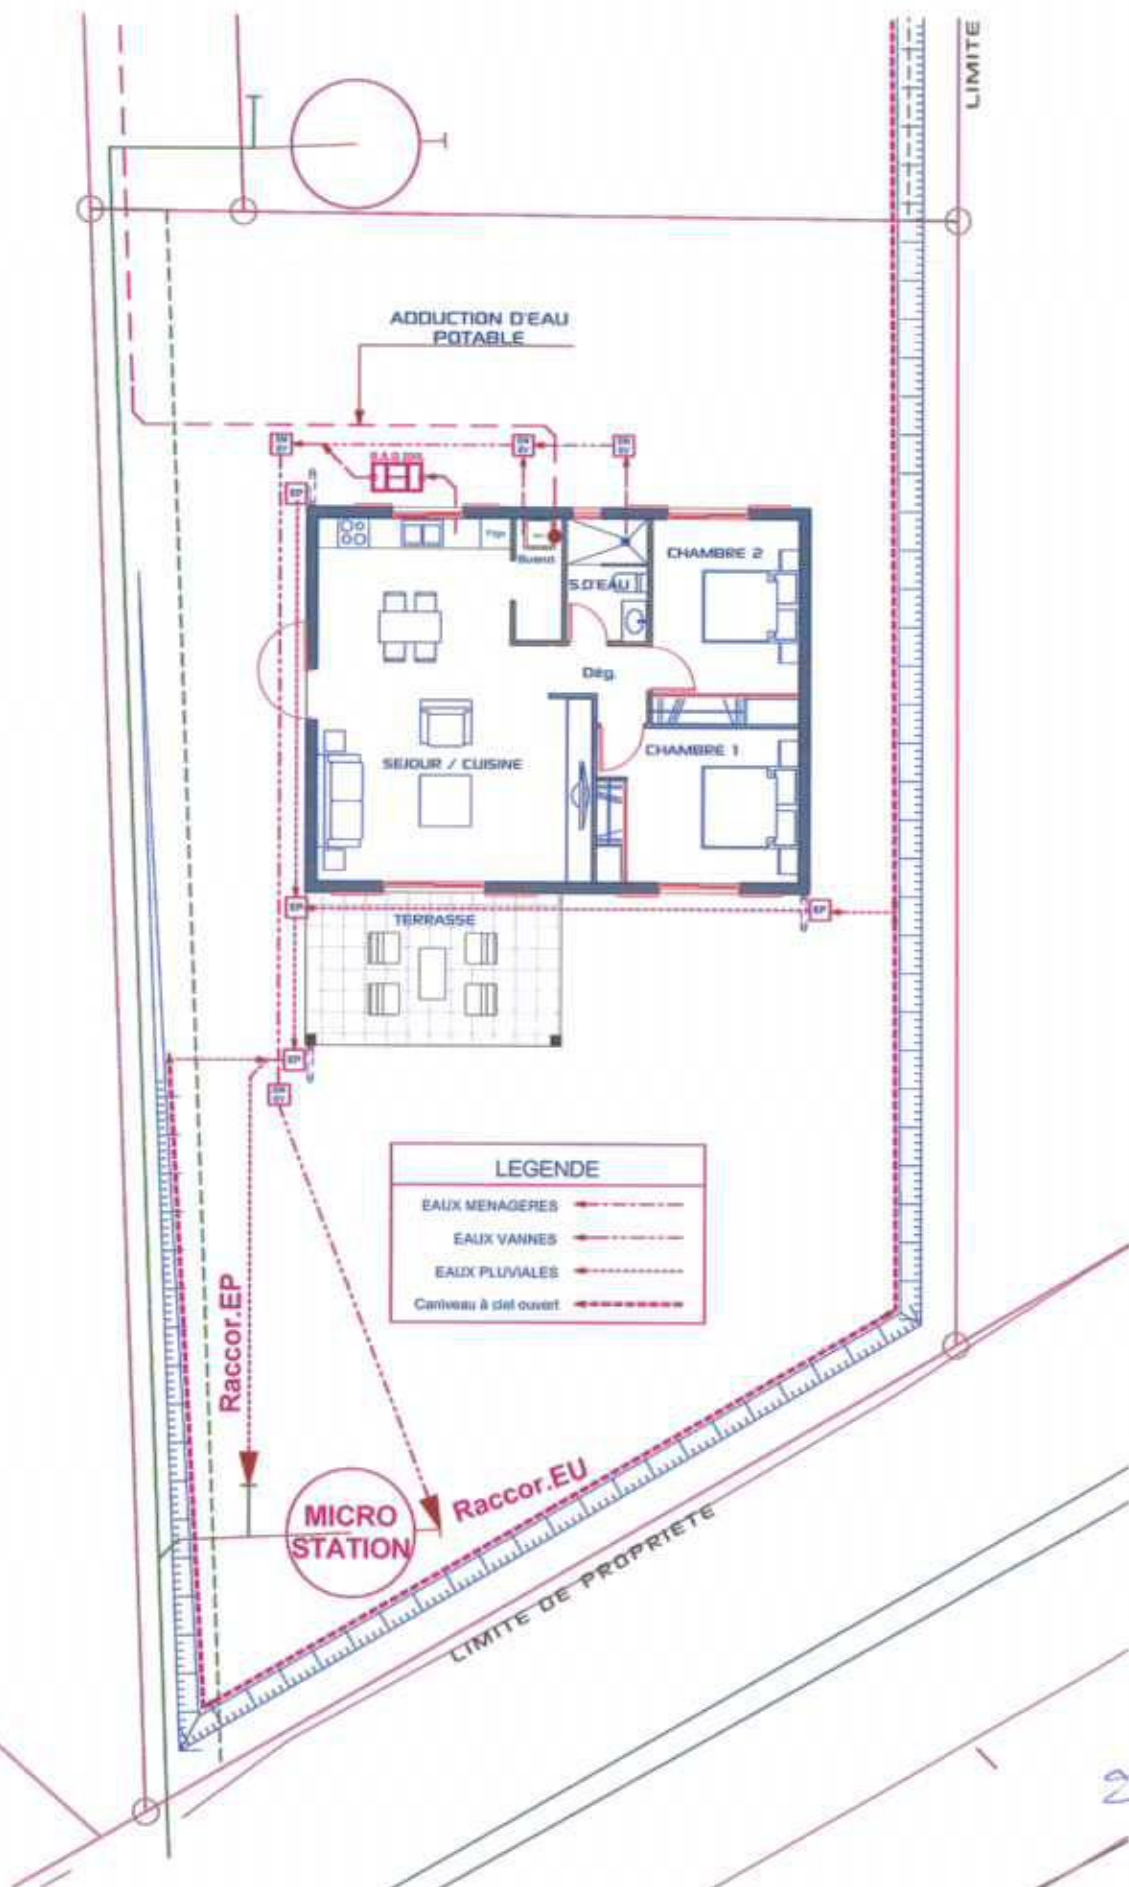

LEGENDE	
EAUX MENAGERES	→
EAUX VANNES	→
EAUX PLUVIALES	→
Caniveau à ciel ouvert	→

SCHEMA D'ASSAINISSEMENT

1:100

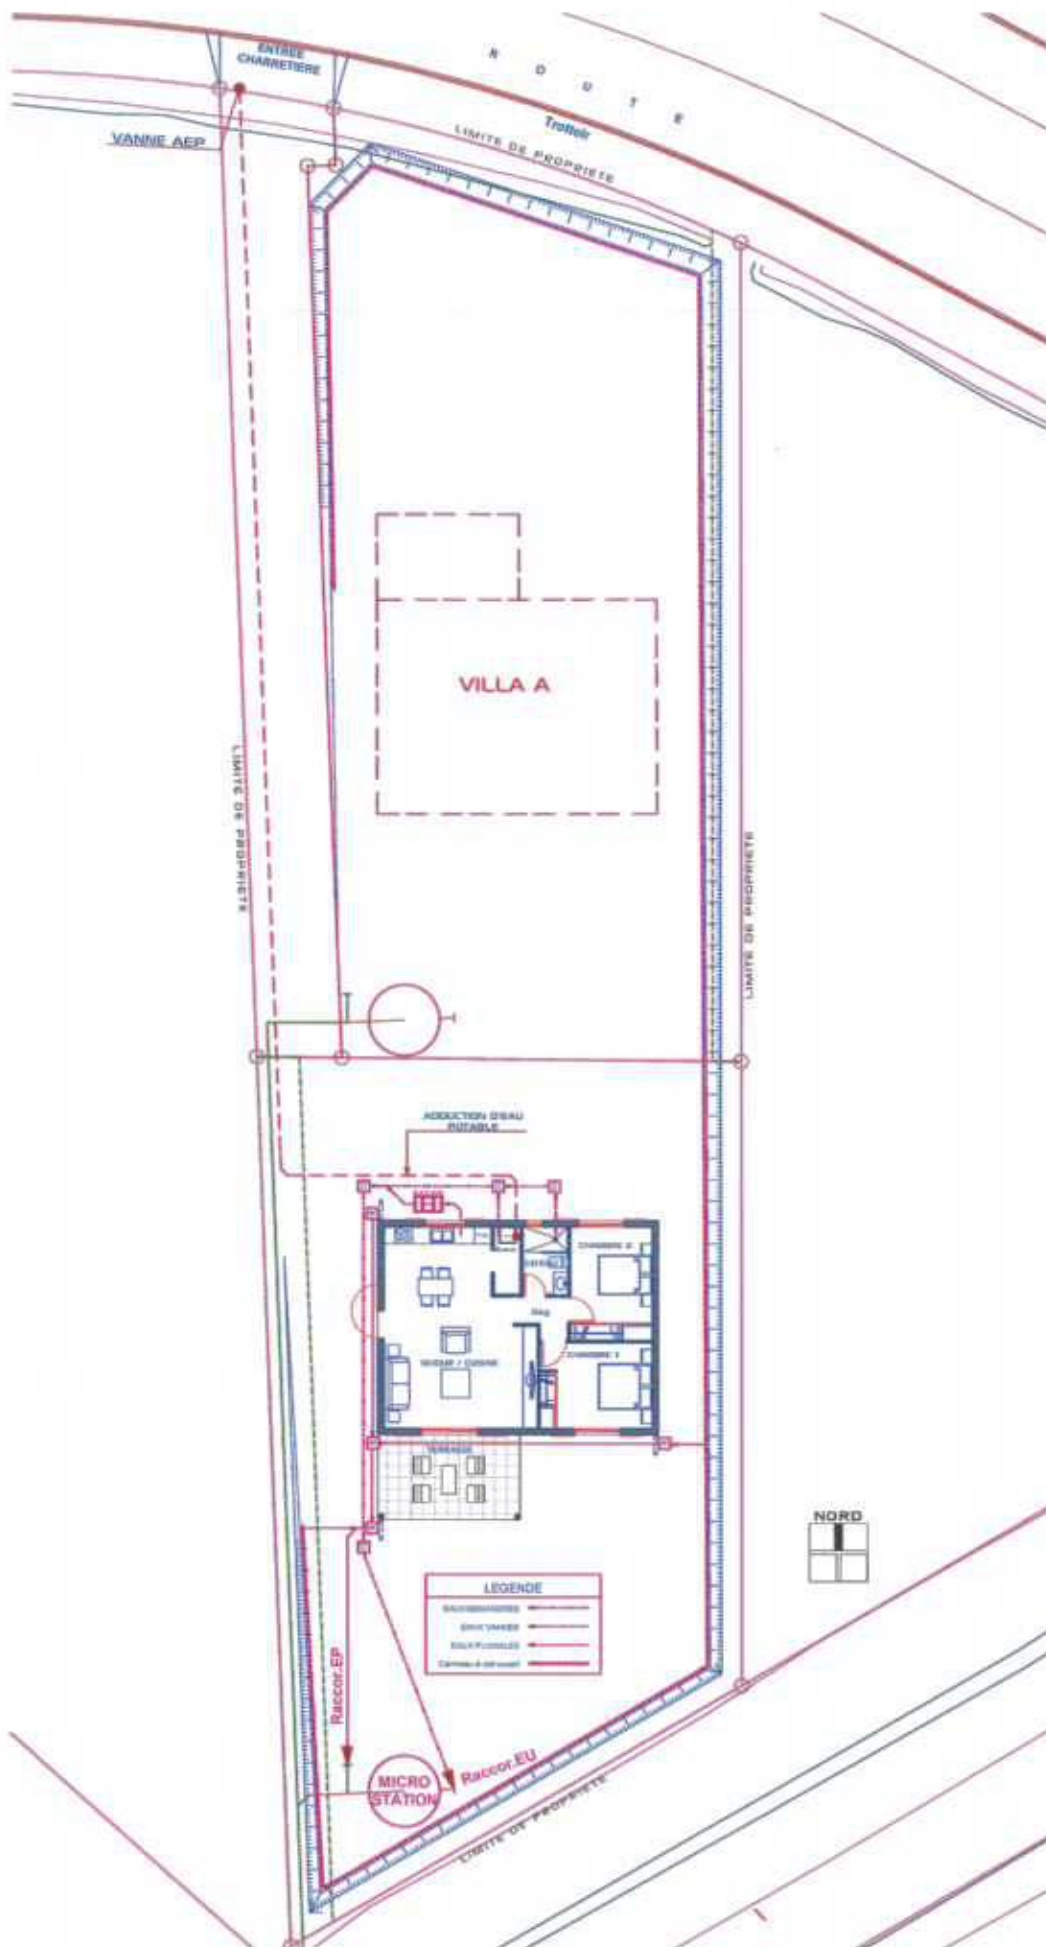

ADDITION D'EAU POTABLE

1:180

	INSIDE OUT ARCHITECTURE HANOI - A-SOU ARCHITECTS P.L.C 88, RUE GEORGES BRUNEL - HOA - HANOI M 89 88 88 TEL/FAX 88 90 00 88 ARCHITECTURE@LACON.HC	LOT 303	VILLA B	INDICE: NOVEMBRE 2014	P.C
--	--	------------------------------	-----------------------	--	-------------------