


SAS CALEDONIE HABITAT 2015		
CONSTRUCTION DE DEUX VILLAS F4 LOT: 304 - SUPERFICIE: 10a 00ca LOTISSEMENT: NETEA		
COMMUNE DE PAITA NOUVELLE CALEDONIE - PROVINCE-SUD		
	INSIDE OUT ARCHITECTURE HAO KONG-A-SIOU ARCHITECTE D.P.L.C 28, RUE GEORGES BRUNEL - N'GESA - NOUMEA M. 99 86 59 TEL/FAX: 28 90 08 E: IDARCHITECTURE@CALC.COM.NC	
P.C	PERMIS DE CONSTRUIRE	DECEMBRE 2014
	PIECES GRAPHIQUES	2
Modifications:		
Phase :		
NOTA : Les documents graphiques et écrits sont destinés exclusivement à la demande de permis de construire et ne peuvent en aucun cas être: * Modifiés ou reproduits sans l'accord de l'architecte. * Utilisés comme des plans d'exécution pour réaliser la construction. Les structures et les talus sont données à titre indicatif. Le maître d'ouvrage est tenu de faire une étude géotechnique et de consulter un bureau d'études techniques pour les plans d'exécution.		






PLAN DE SITUATION 1:10000

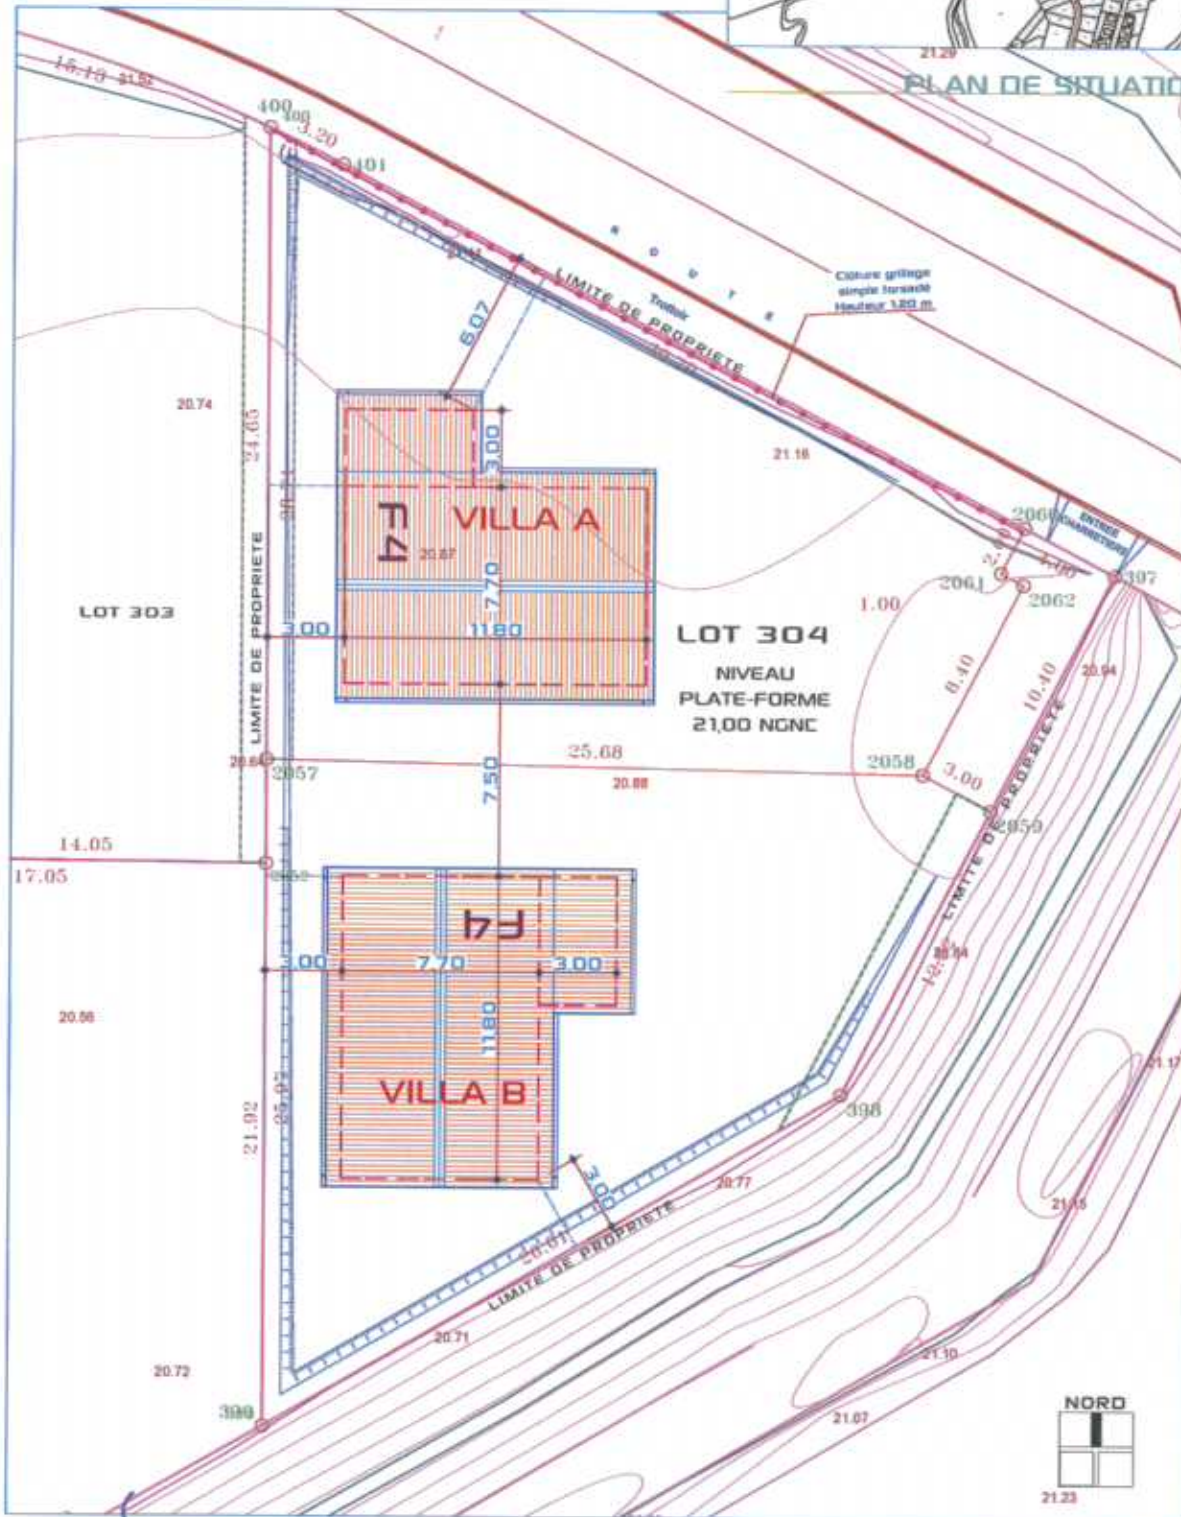


PLAN DE MASSE

1:200


2

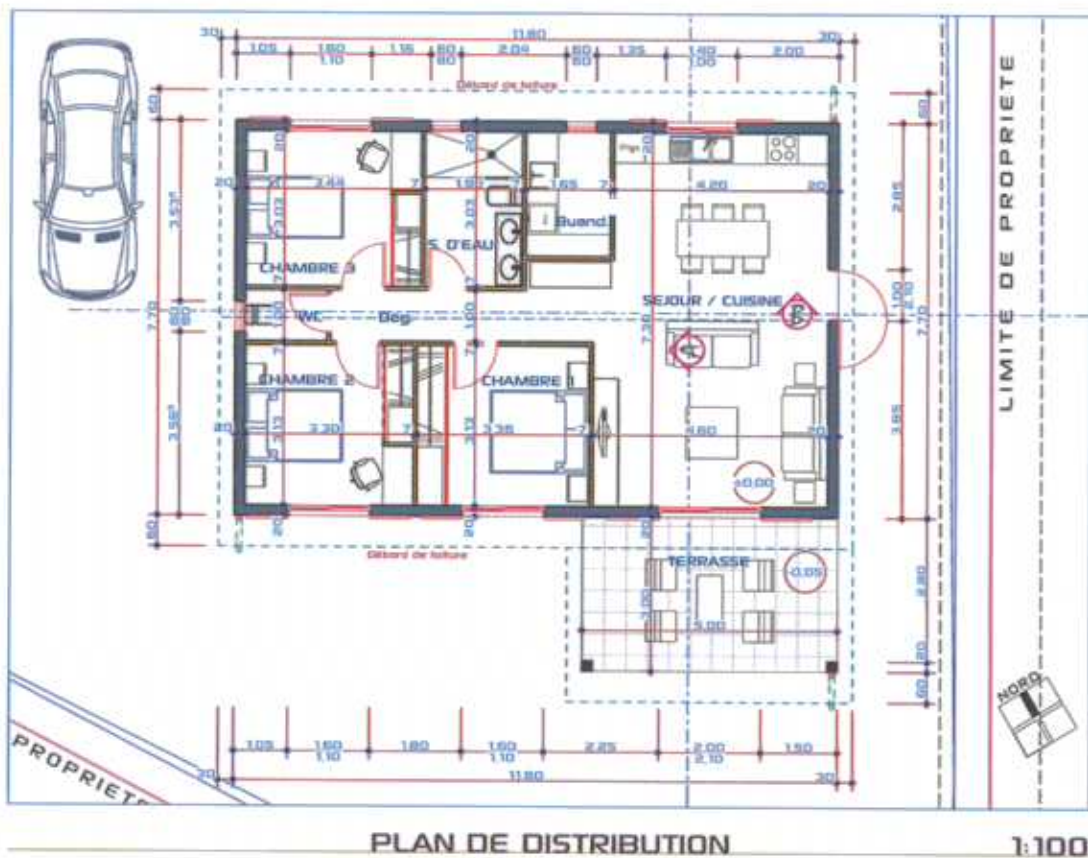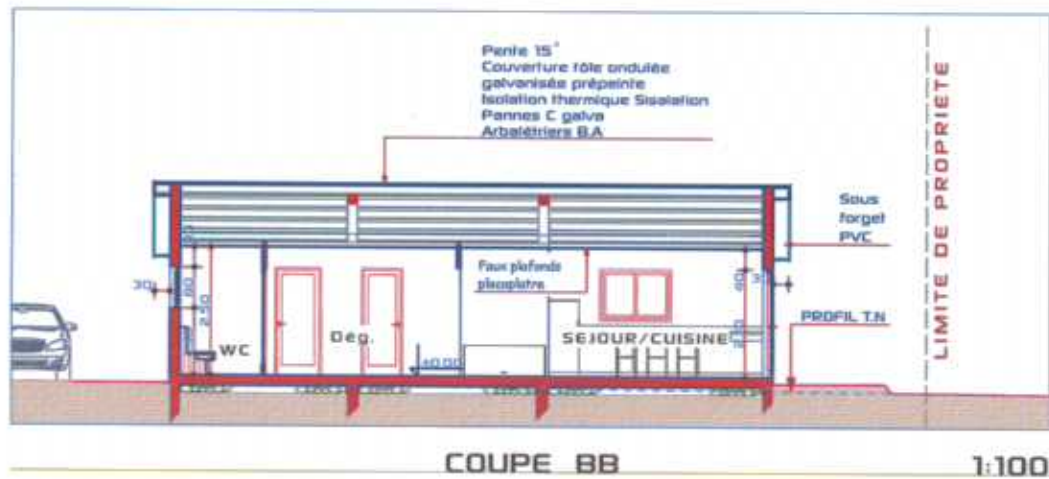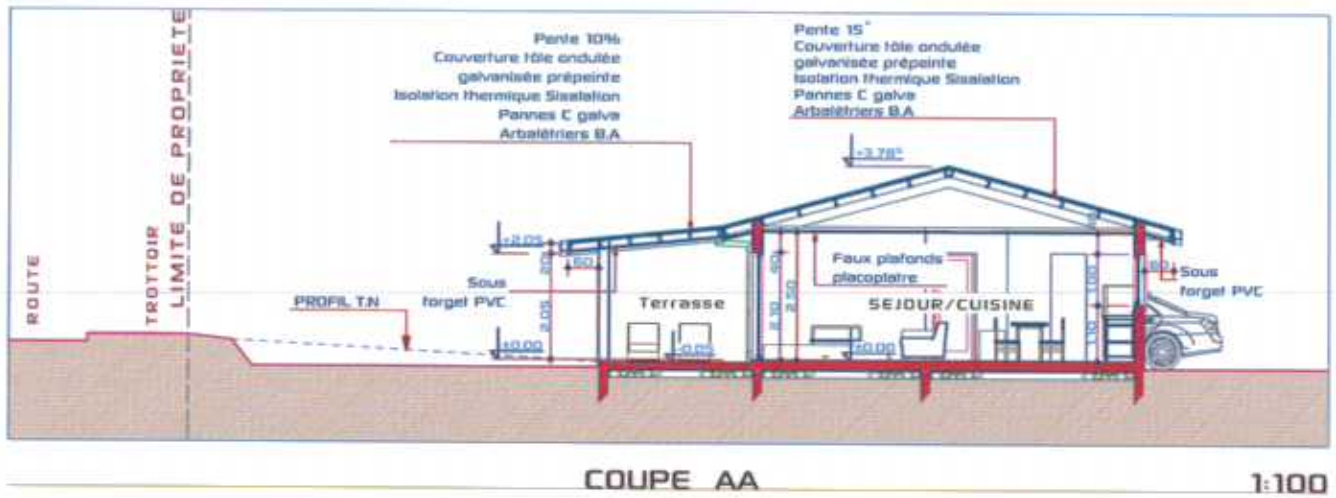

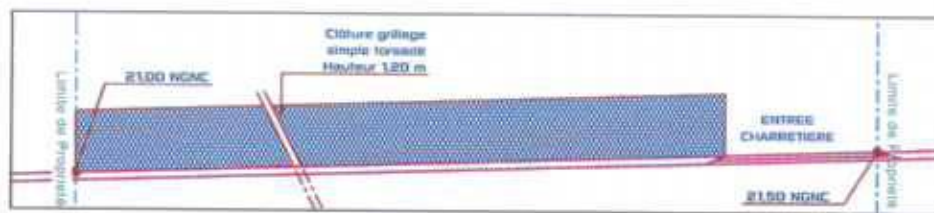

CLOTURES SUR RUE

1:100

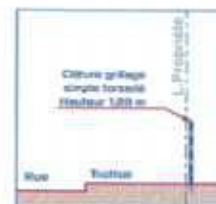


COUPE



FAÇADE SUD

1:100

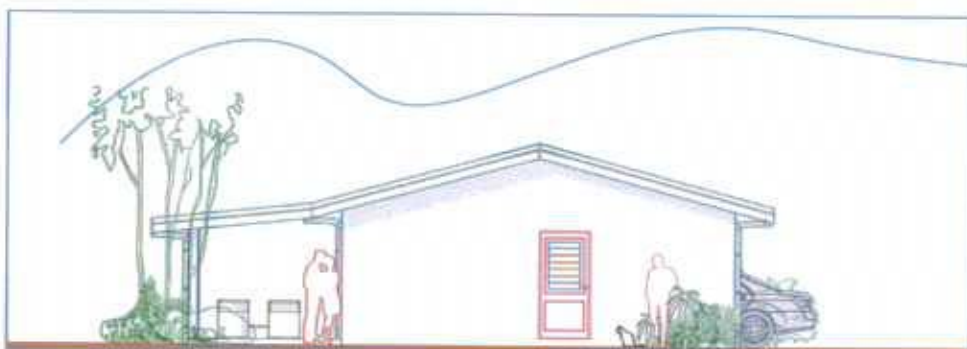


FAÇADE OUEST

1:100



FAÇADE NORD

1:100

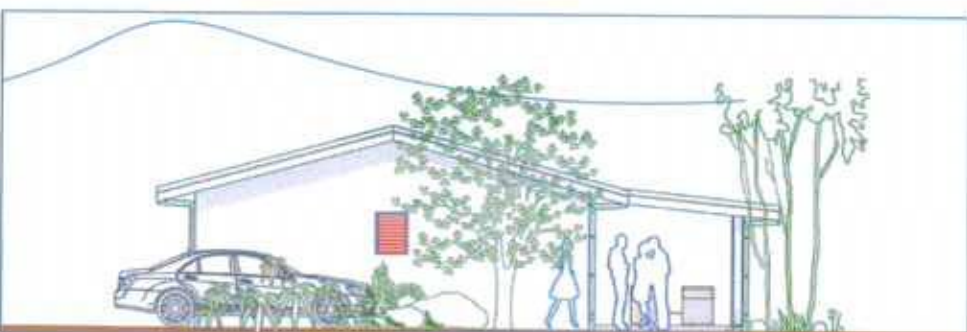

FAÇADE EST

1:100




INSIDE OUT ARCHITECTURE
HADONG-A-SOUL ARCHITECTES DPLG
28, RUE GEORGES BRUNEL ET - NOUVA - NOUVA
M. 69 69 69 TEL/FAX: 20 20 20
E: OARCHITECTURE@LACON.NC

LOT
304

VILLA A

INDICE:
DECEMBRE
2014

P.C

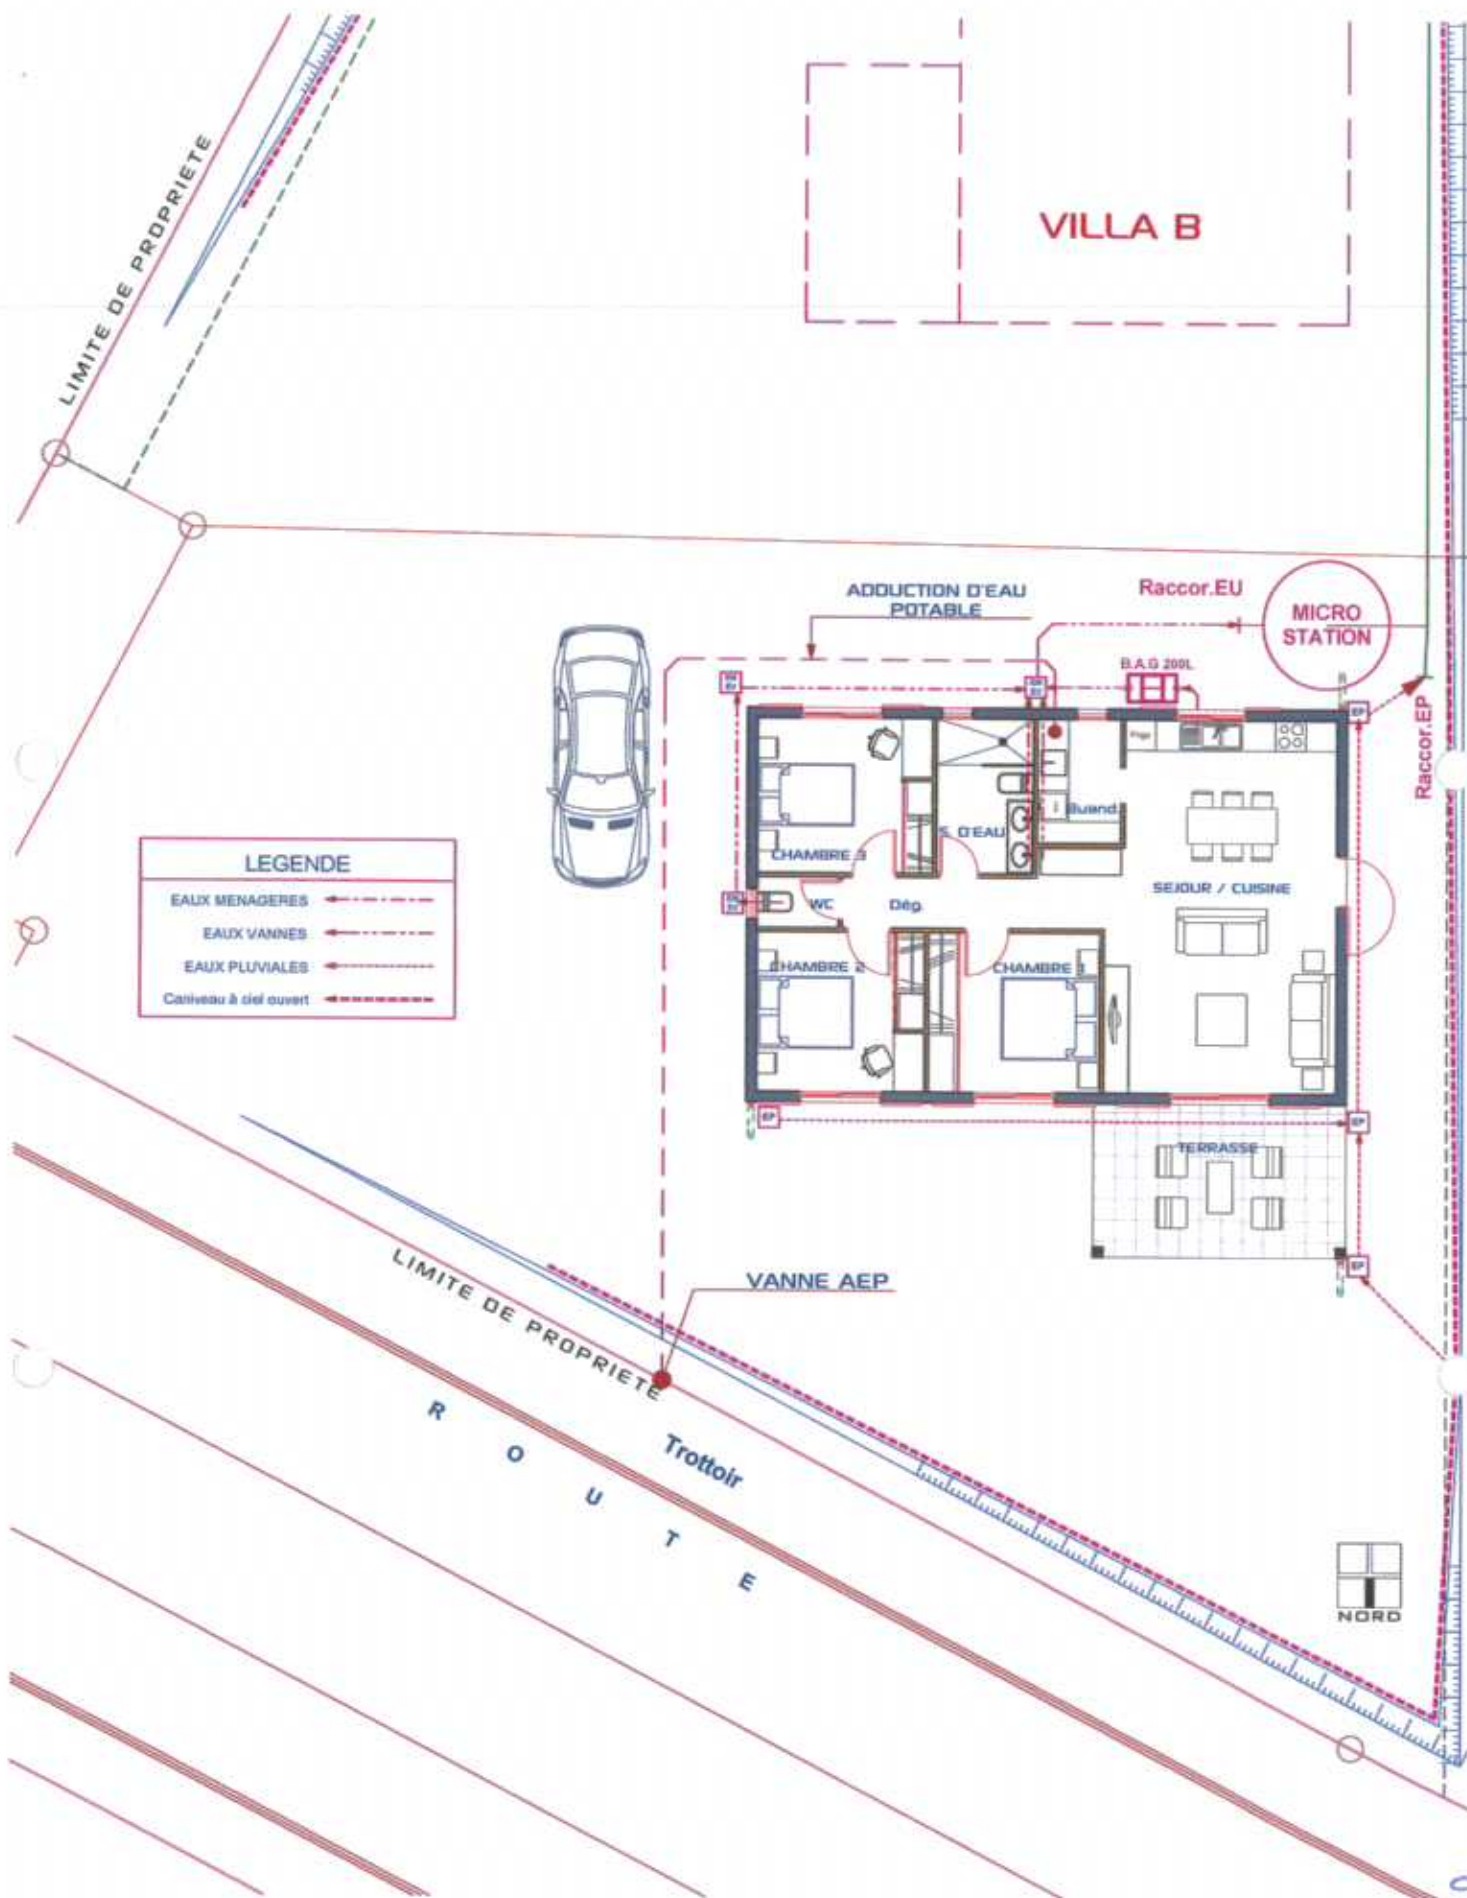

SCHEMA D'ASSAINISSEMENT

1:100

	INSIDE OUT ARCHITECTURE HAO KONG-A-SO ARCHITECTS D.P.L.C. 05, RUE GEORGES BRUNSELET - NCBA - NOUMEA MA 05 05 95 TEL/FAX: 05 90 09 S: 05 90 09 09 09	LOT 304	VILLA A	INDICE: DECEMBRE 2014	P.C
--	--	--------------------------	----------------	------------------------------------	------------

