


SAS CALEDONIE HABITAT 2015		
CONSTRUCTION DE DEUX VILLAS (Villa A F4 - Villa B F5) LOT: 305 - SUPERFICIE: 11a 98ca LOTISSEMENT: NETEA		
COMMUNE DE PAITA NOUVELLE CALEDONIE - PROVINCE-SUD		
	INSIDE OUT ARCHITECTURE HAO KONG-A-SIOU ARCHITECTE D.P.L.G. 28, RUE GEORGES BRUNELBY - NICEA - NOUMEA M: 69 88 99 TEL/FAX: 29 90 09 E: IDOARCHITECTURES@LACOOON.NC	
P.C	PERMIS DE CONSTRUIRE	DECEMBRE 2014
	PIECES GRAPHIQUES	2
Modifications:		
NOTA : Les documents graphiques et écrits sont destinés exclusivement à la demande de permis de construire et ne peuvent en aucun cas être: * Modifiés ou reproduits sans l'accord de l'architecte, * Utilisés comme des plans d'exécution pour réaliser la construction. Les structures et les talus sont données à titre indicatif. Le maître d'ouvrage est tenu de faire une étude géotechnique et de consulter un bureau d'études techniques pour les plans d'exécution.		



PLAN DE SITUATION 1:10000

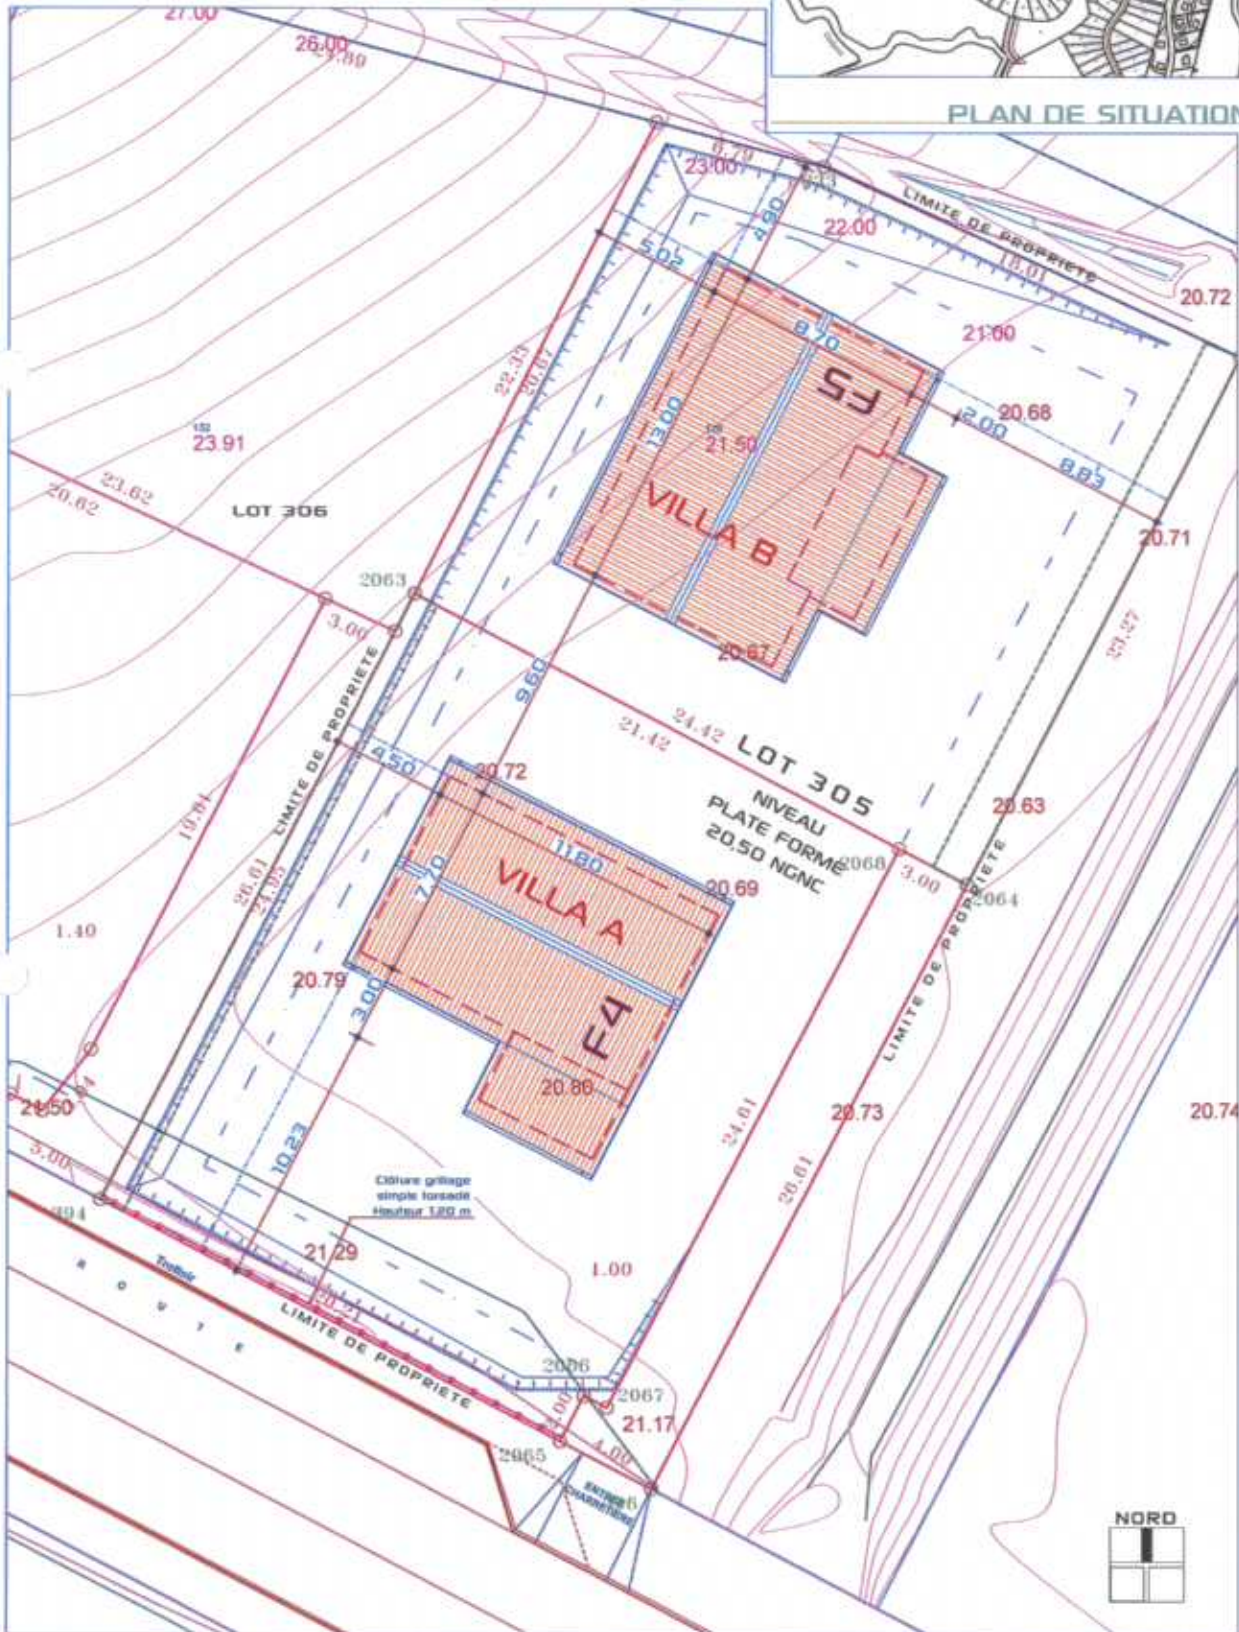


PLAN DE MASSE

1:200


20



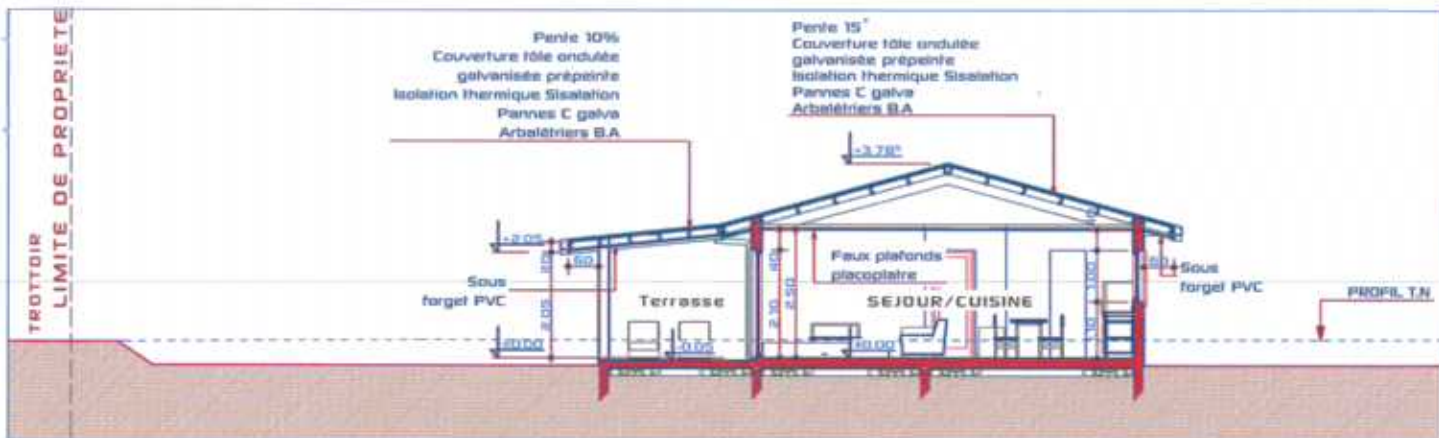


COUPE AA

1:100

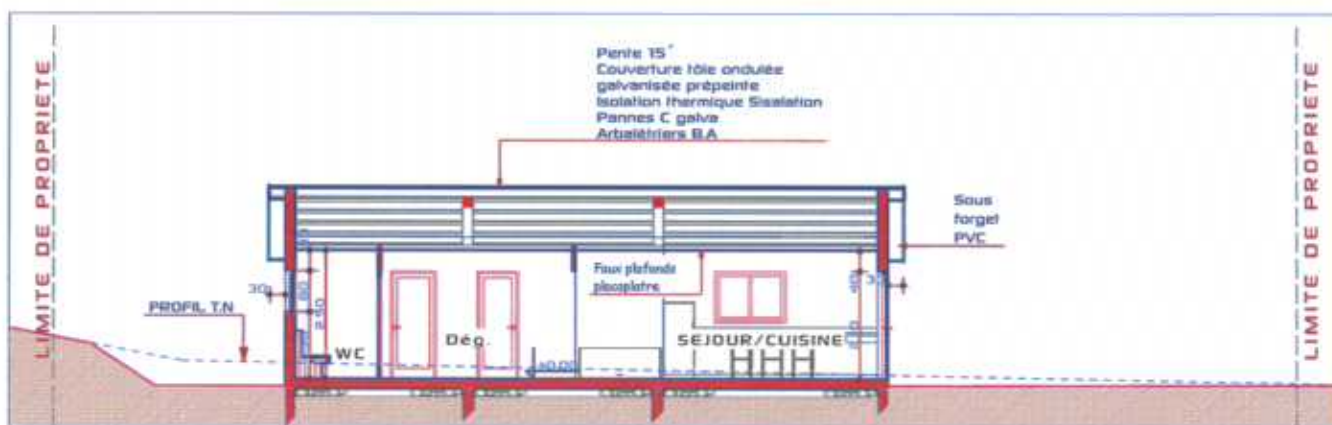


COUPE BB

1:100

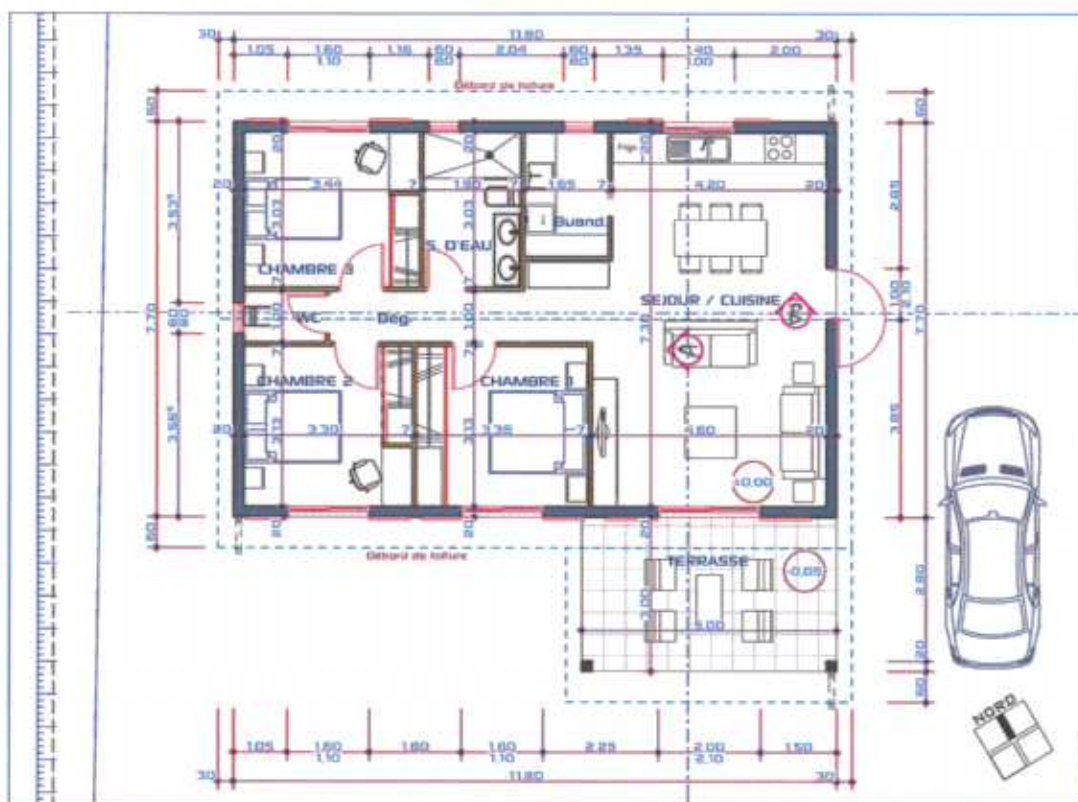

PLAN DE DISTRIBUTION




1:100



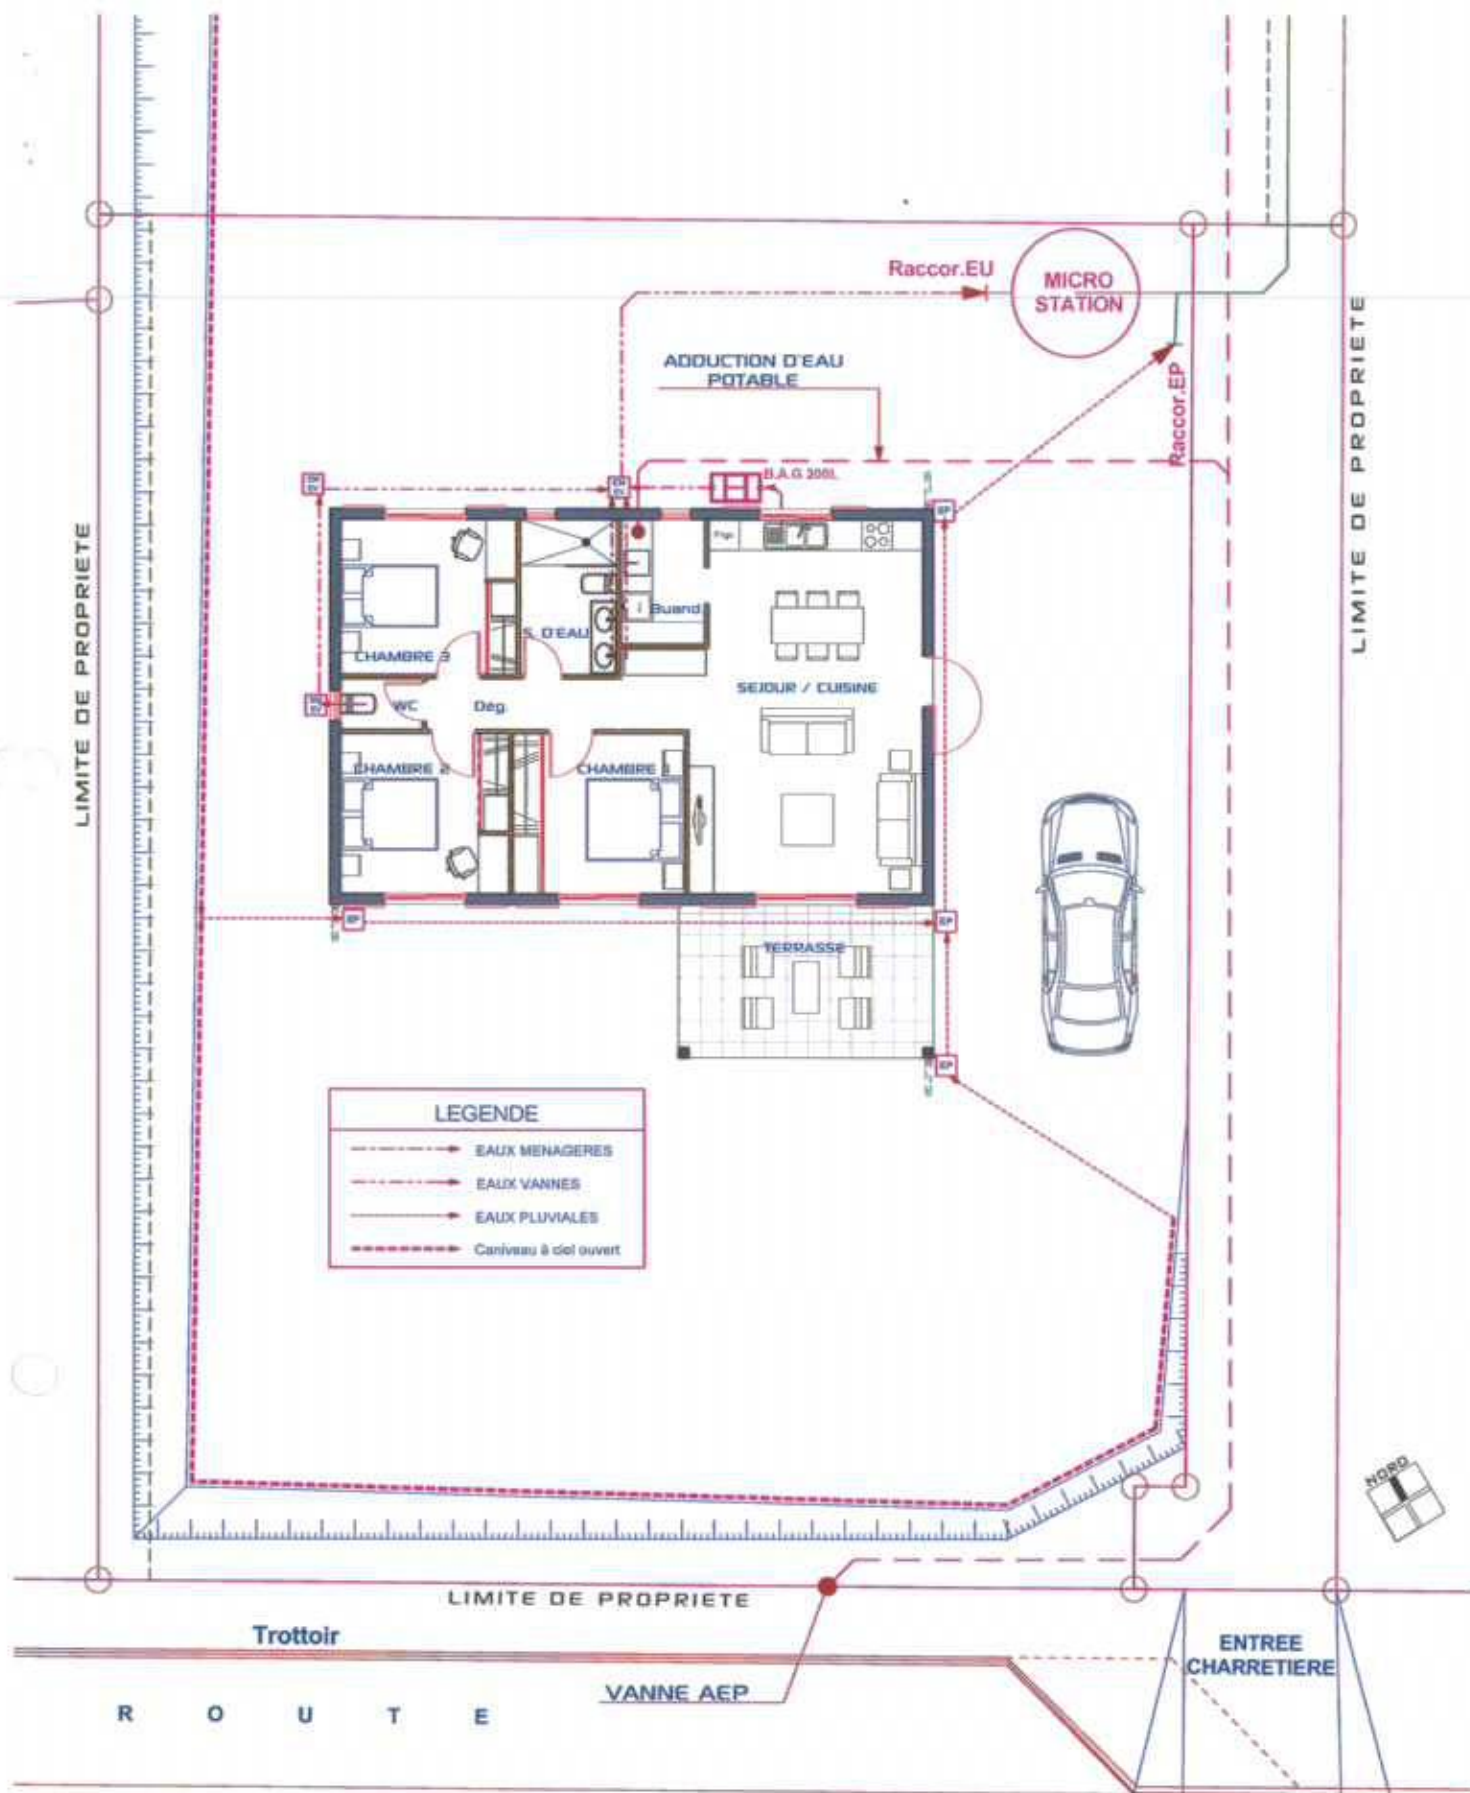



SCHEMA D'ASSAINISSEMENT

1:100

	INSIDE OUT ARCHITECTURE HAD KONG A-SOU ARCHITECTS (P.L.C.) 88, RUE CHONGS ANHOLEY - NCEA - HOANG 40 00 00 TEL/FAX 80 00 00 81 00 00 00 00 00 00 00 00 00	LOT 305	VILLA A	INDICE DECEMBRE 2014	P.C
--	---	--------------------------	----------------	-----------------------------------	------------

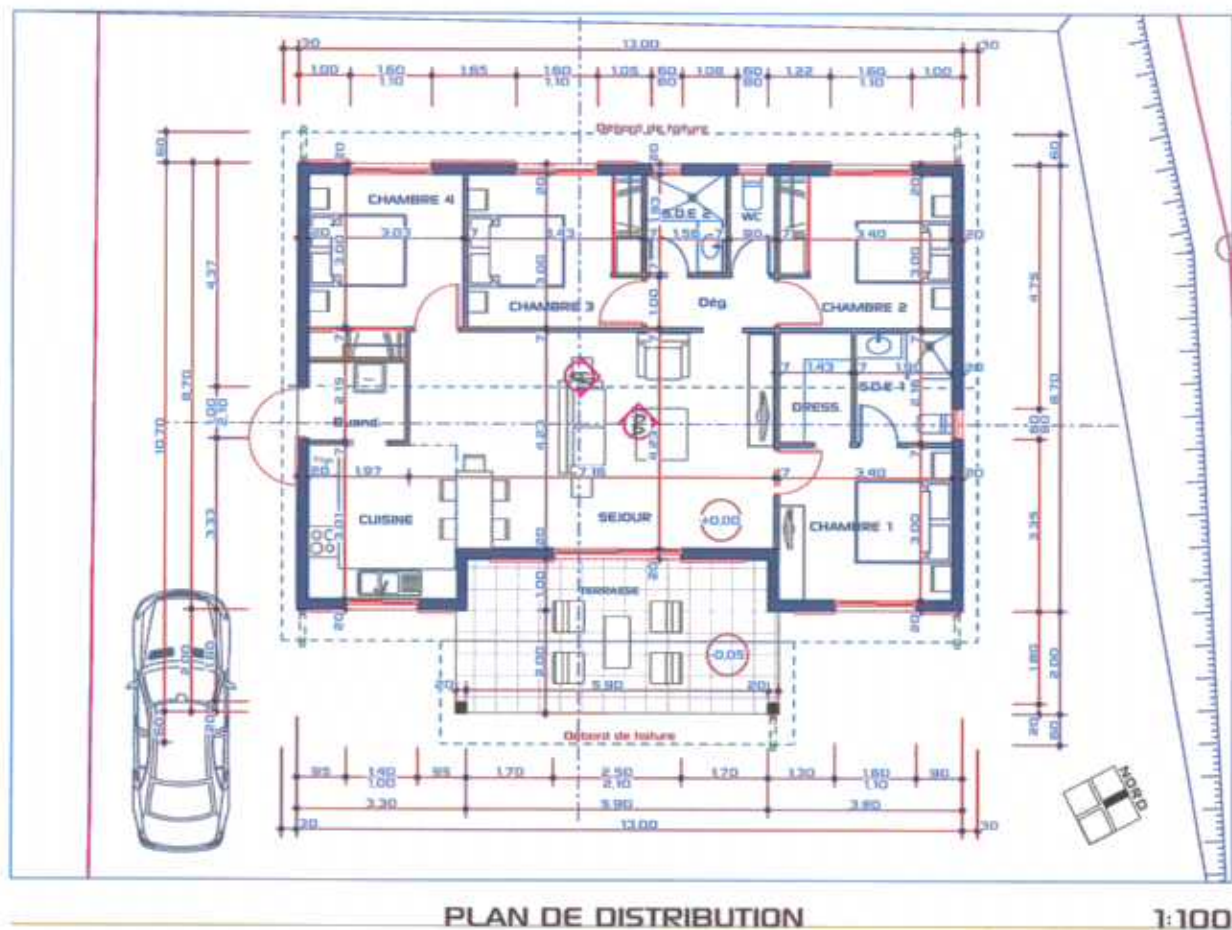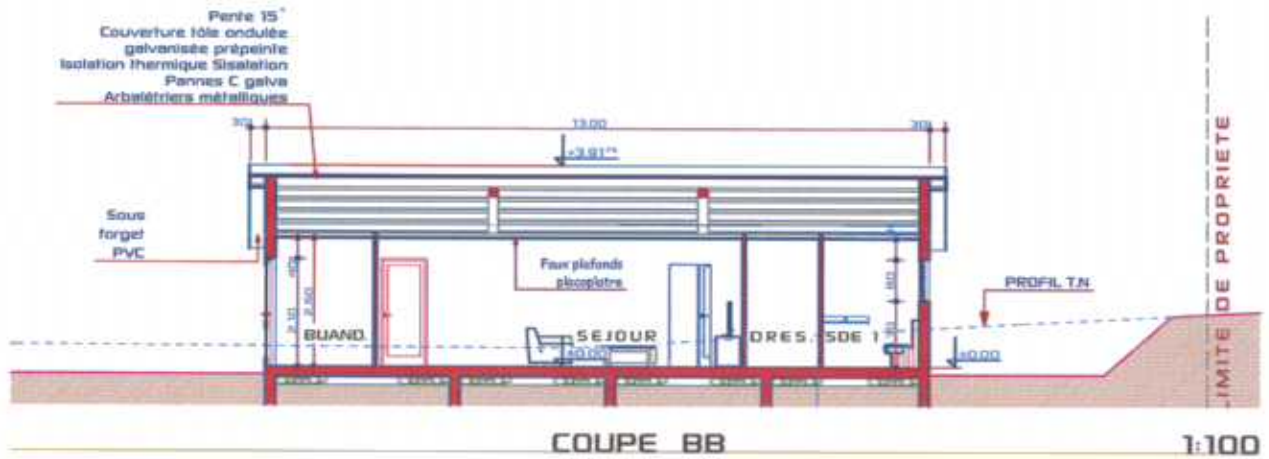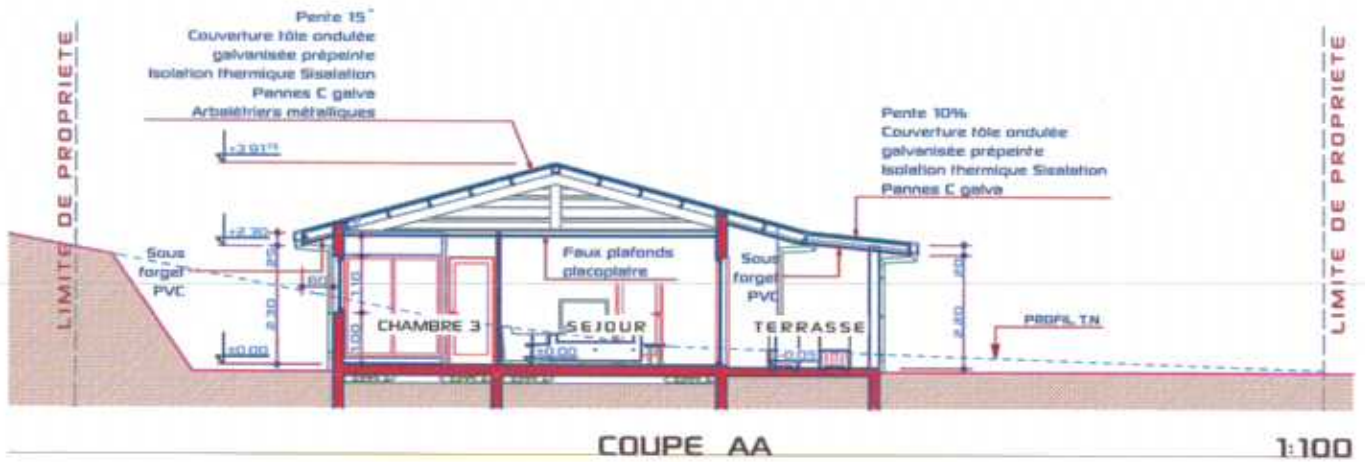

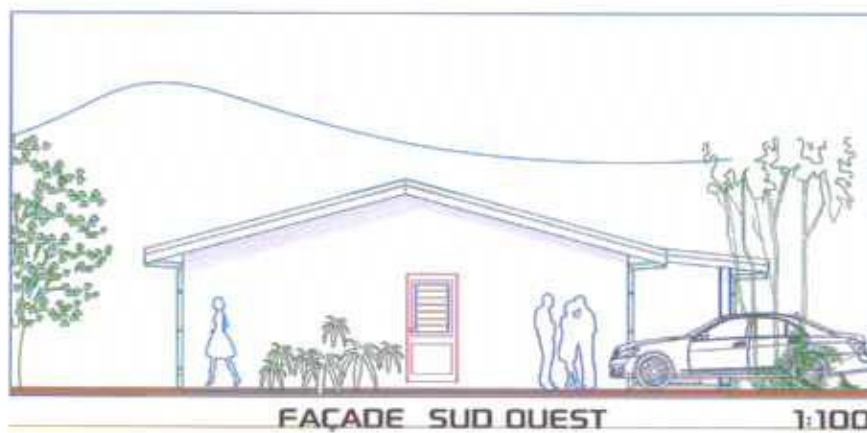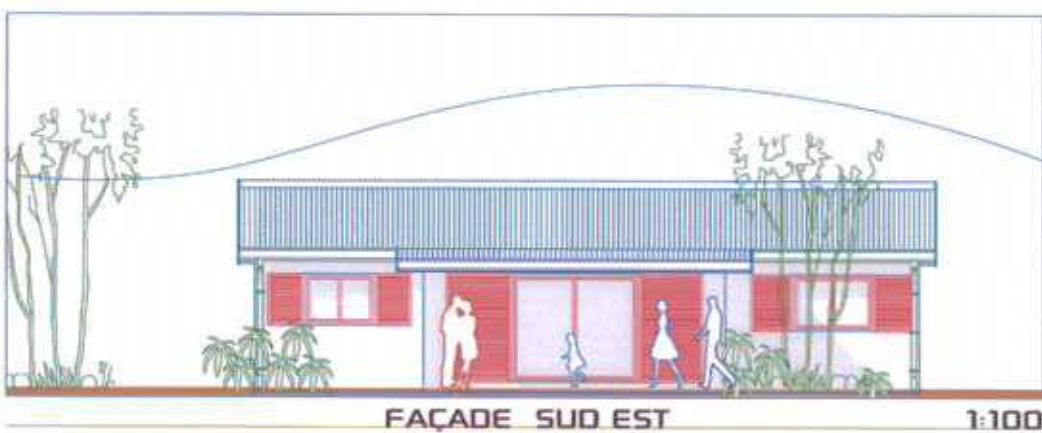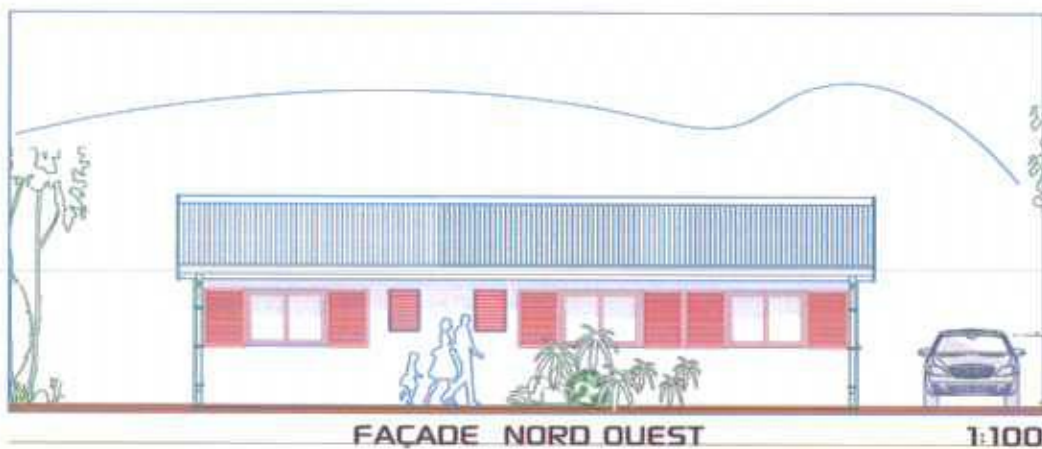

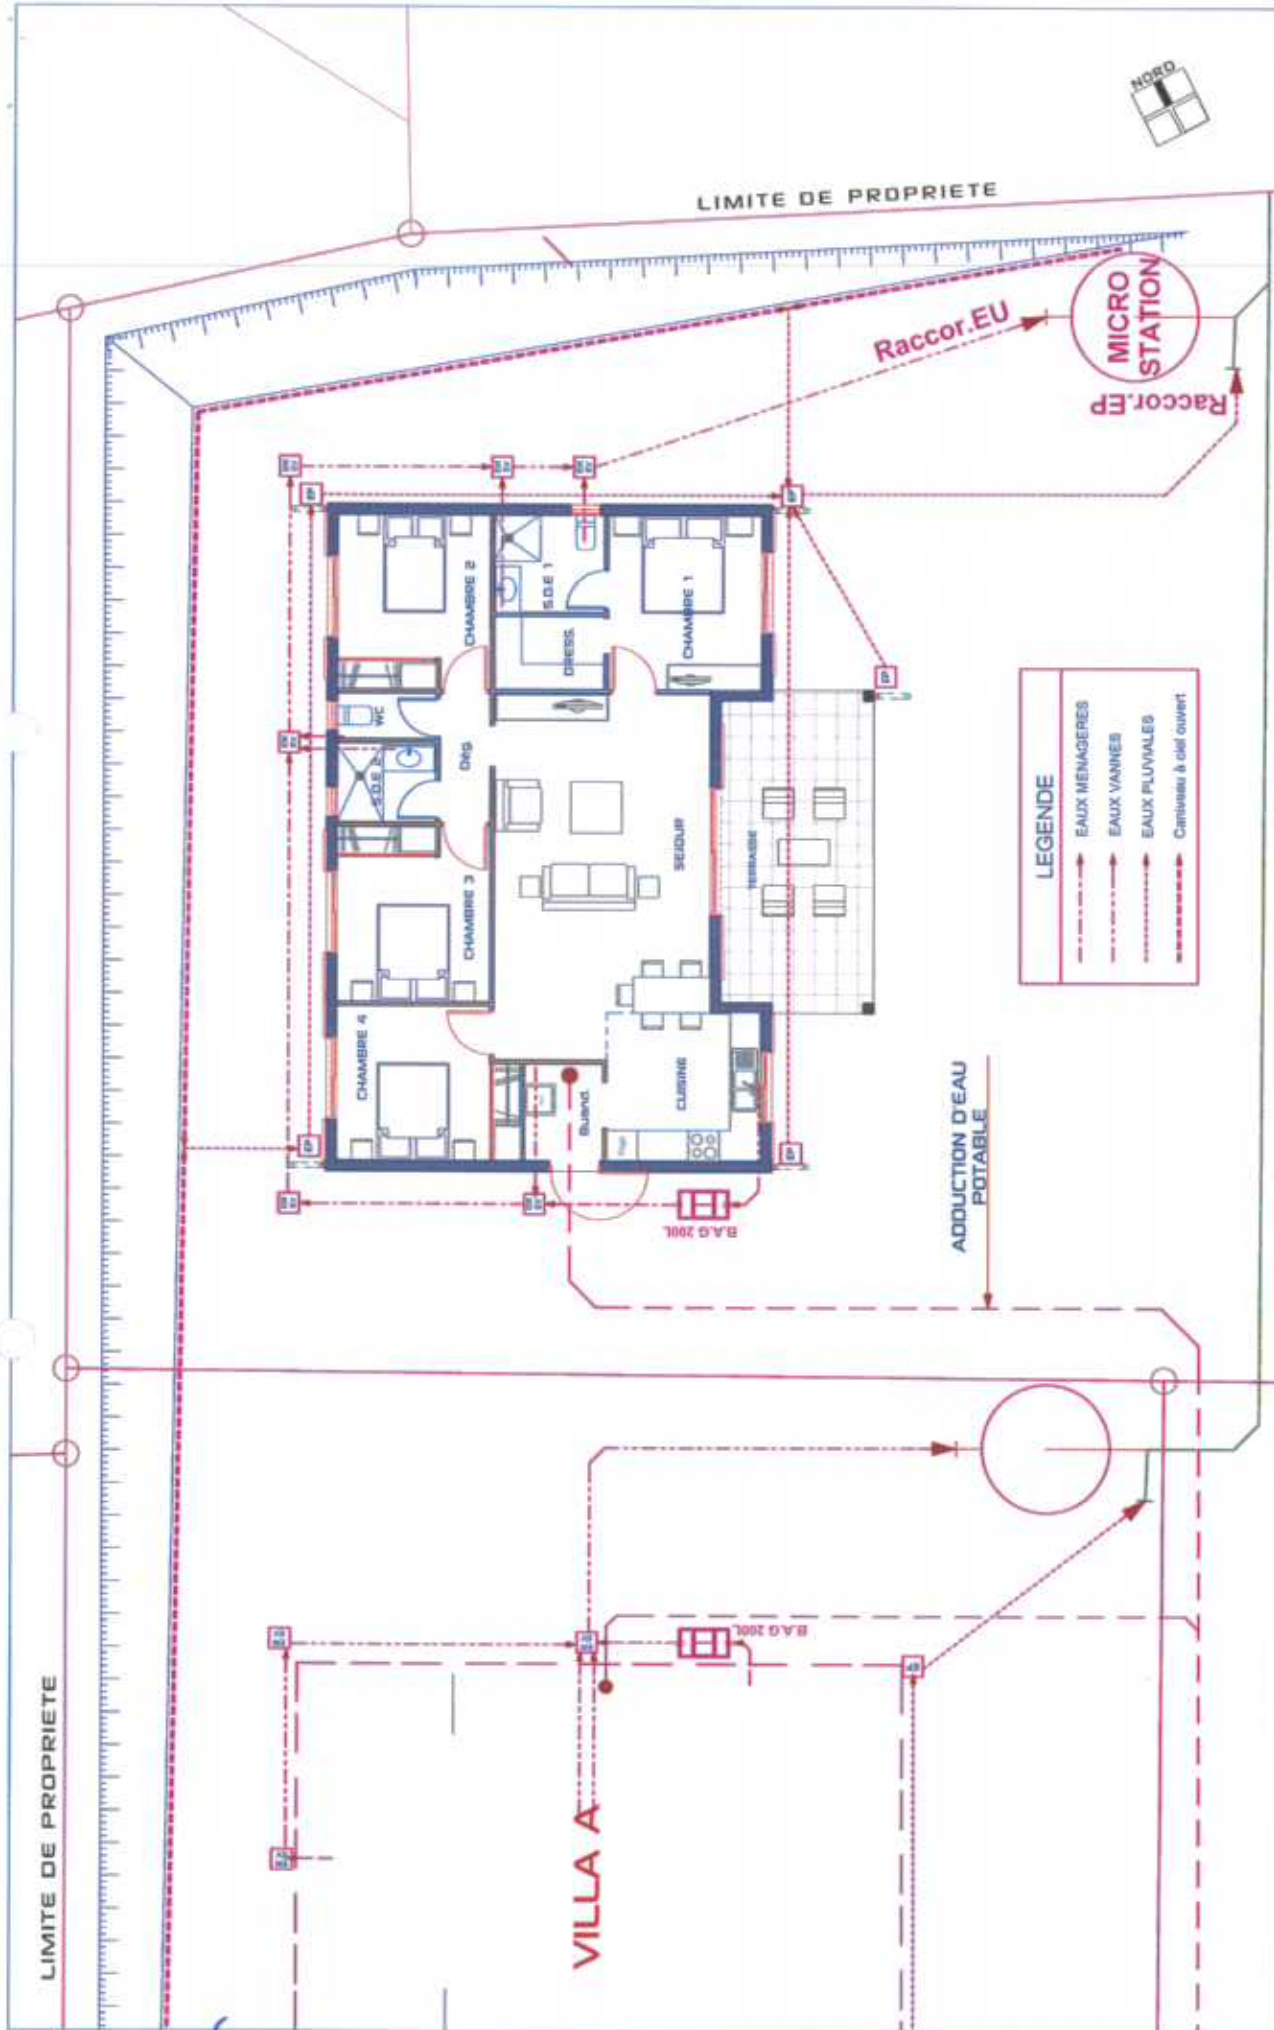

SCHEMA D'ASSAINISSEMENT

1:100



INSIDE OUT ARCHITECTURE
 HAO KONG-A-SOU ARCHITECTEDUPLG
 29 RUE GEORGES BRUNELLETT - NCSA - HOUSSE
 M 09 80 30 101 / FAX 09 80 03
 S. GUARCONI, BIEL, ADOURNE


LOT
305

VILLA B

INDEX
 DECEMBRE
 2014

P.C


CP

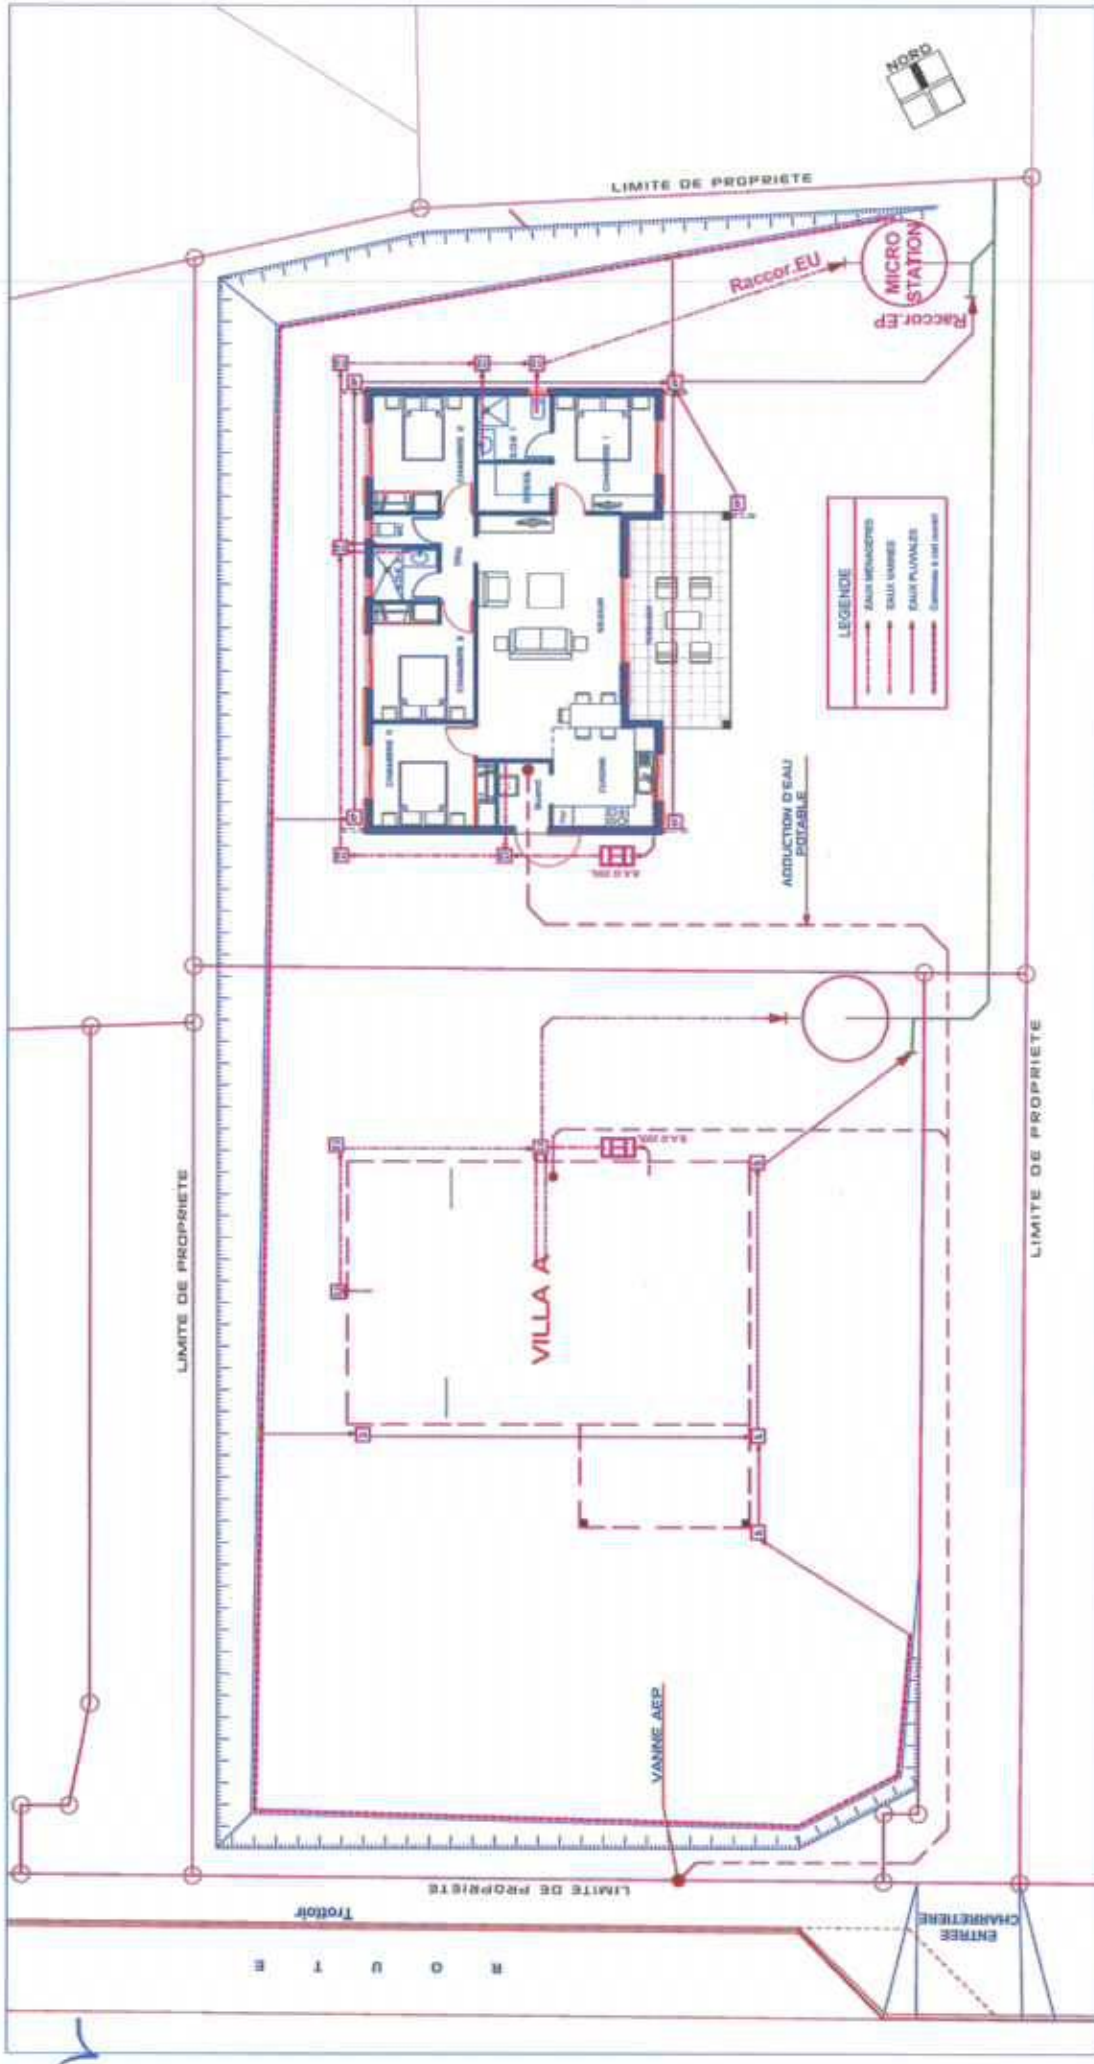

1:150

ADDUCTION D'EAU POTABLE

10

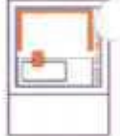


INSIDE OUT ARCHITECTURE
HMO KICK-ASSU ARCHITECTES DPLG
10 RUE DES CHARENTAIS - 17100 - ROUEN
02 35 00 00 00
S. BOUTCHER@INSIDEOUT-ARCHITECTURE.COM

LOT
305

VILLA B


INDEX:
DECEMBRE
2014

P.C

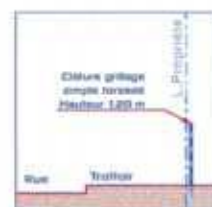


1:100


COUPE

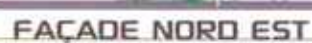

1:100

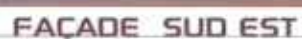

1:100

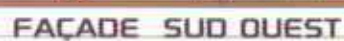

1:100



1:100



VILLA A

INDICE
DECEMBRE
2014

P.C.

9