




SAS CALEDONIE HABITAT 2015		
CONSTRUCTION DE DEUX VILLAS (Villie A F4 - Villa B F5) LOT: 312 - SUPERFICIE: 10a 28ca LOTISSEMENT: NETEA		
COMMUNE DE PAITA NOUVELLE CALEDONIE - PROVINCE-SUD		
	INSIDE OUT ARCHITECTURE HAO KONG-A-SIOU ARCHITECTS D.P.L.G 25, RUE GEORGES BRUNELLET - NICEA - NOUMEA M: 99 86 39 TELIPAX: 29 80 08 E: IOARCHITECTURE@CALCORN.NC	
P.C	PERMIS DE CONSTRUIRE	DECEMBRE 2014
	PIECES GRAPHIQUES	2
Modifications:		
NOTA: Les documents graphiques et écrits sont destinés exclusivement à la demande de permis de construire et ne peuvent en aucun cas être: * Modifiés ou reproduits sans l'accord de l'architecte, * Utilisés comme des plans d'exécution pour réaliser la construction. Les structures et les talus sont données à titre indicatif. Le maître d'ouvrage est tenu de faire une étude géotechnique et de consulter un bureau d'études techniques pour les plans d'exécution.		

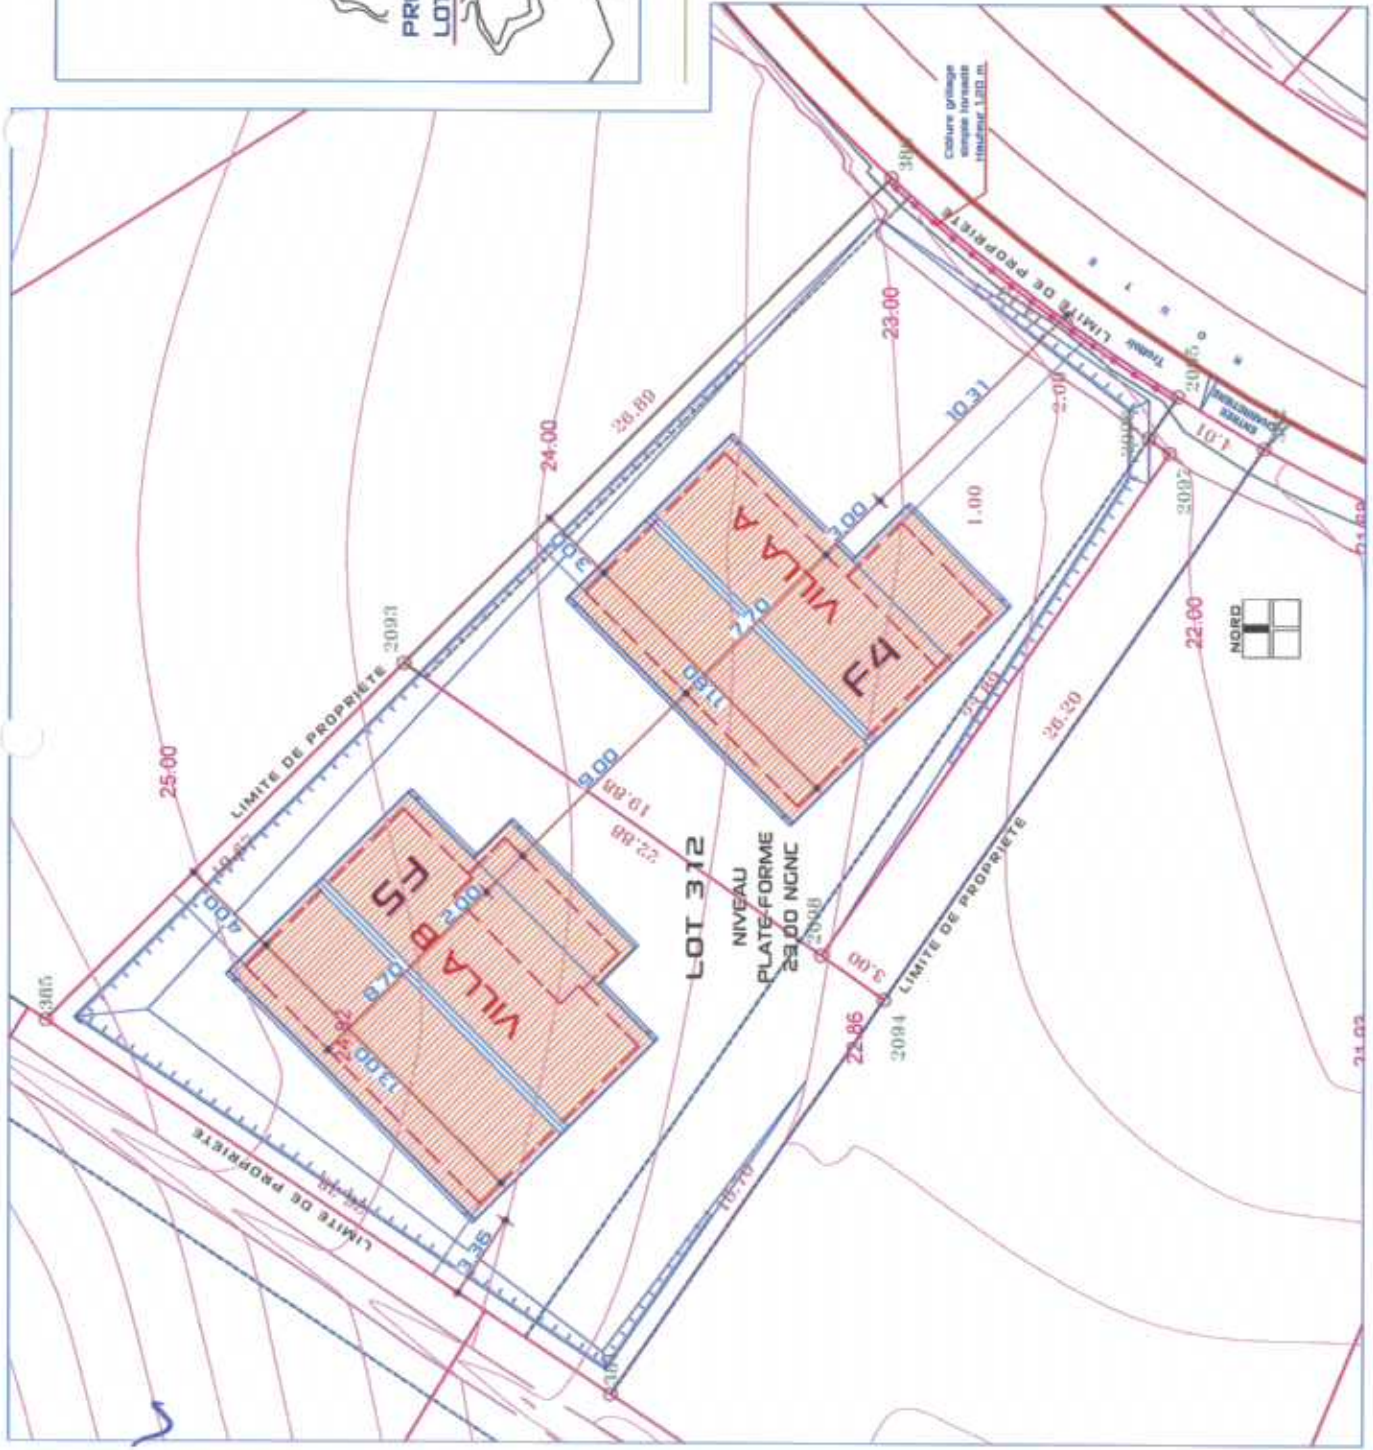

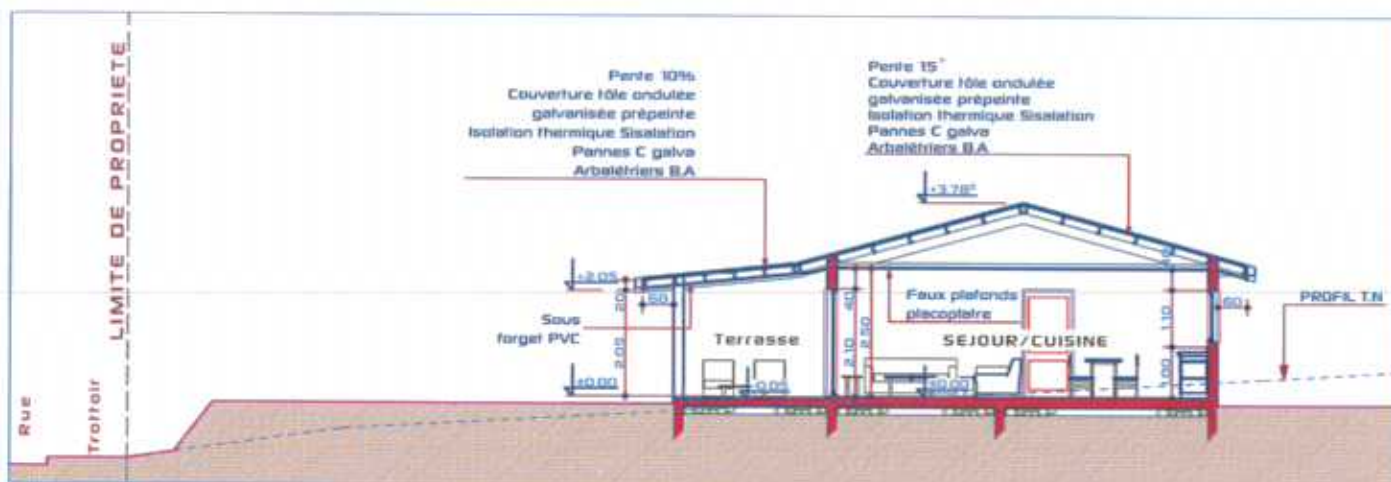


COUPE AA

1:100

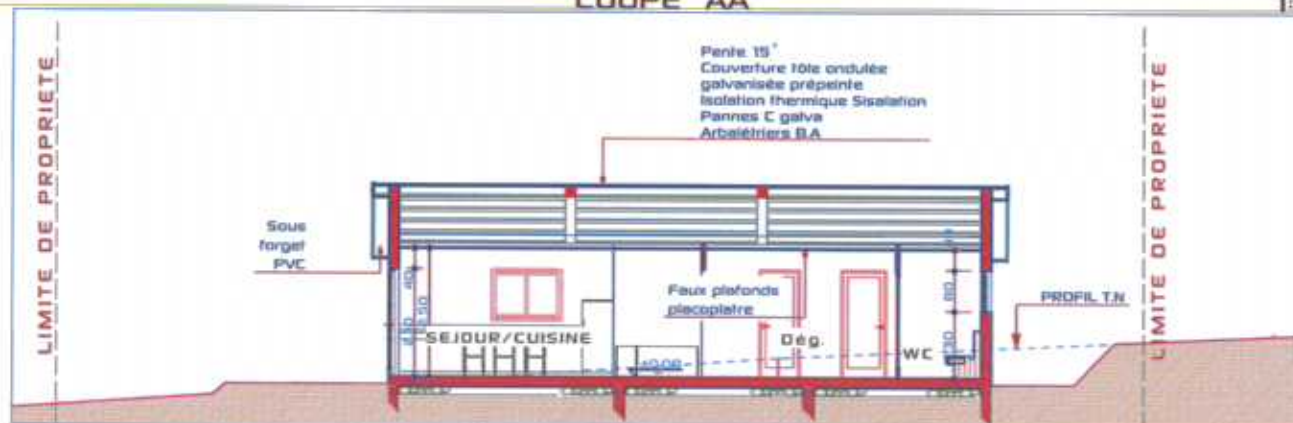

COUPE BB

1:100

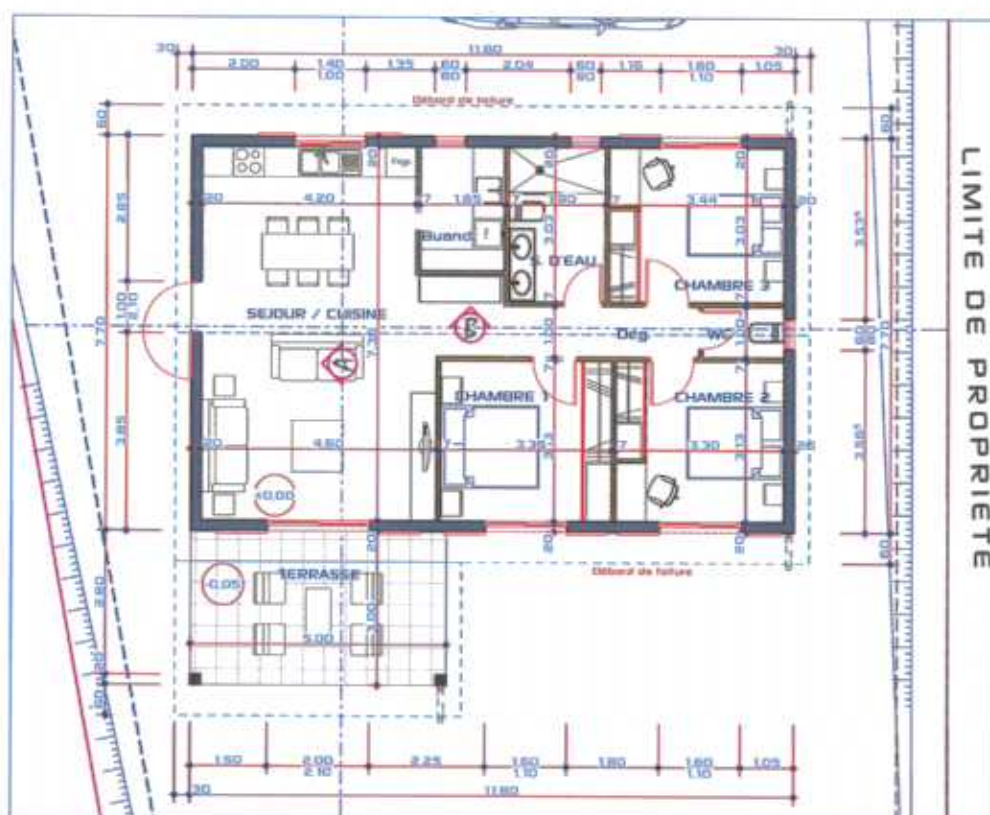

PLAN DE DISTRIBUTION

1:100



INSIDE OUT ARCHITECTURE





INDO-A-SOU ARCHITECTES P.L.C
20, RUE GEORGES BRUNEL - NOVA - NOUMEA
M: 95 55 33 TEL/FAX: 20 50 08
S: KARCHITECTURESLACONNE


LOT
312




VILLA A


INDICE:
DECEMBRE
2014

P.C

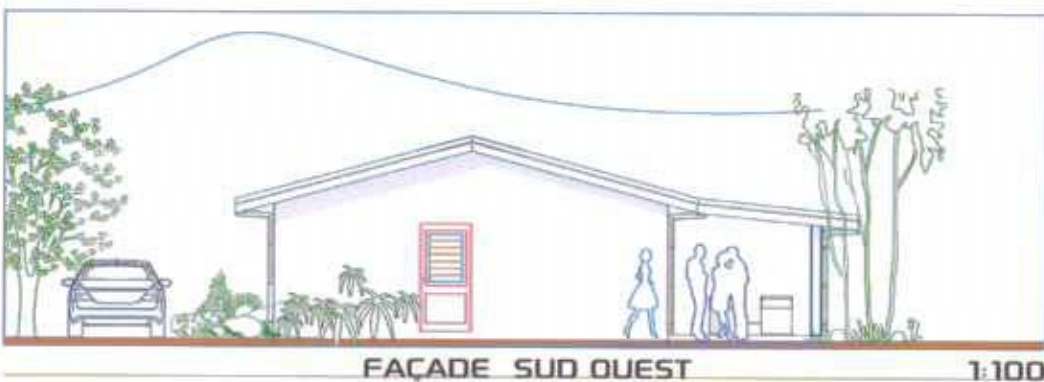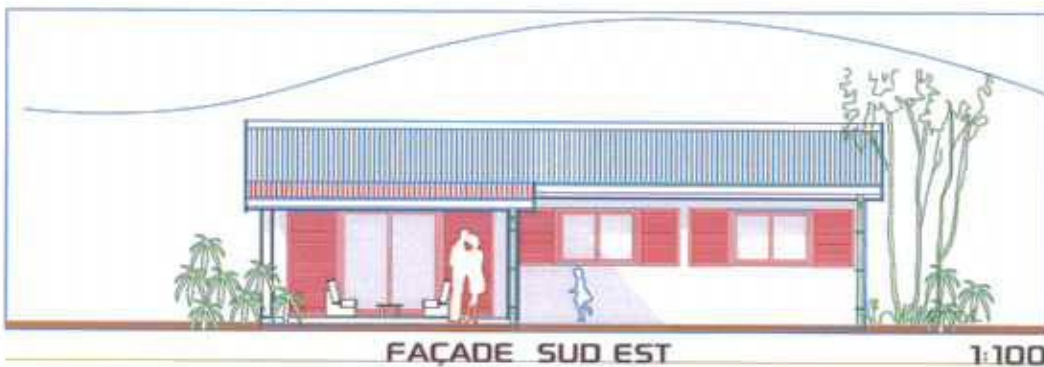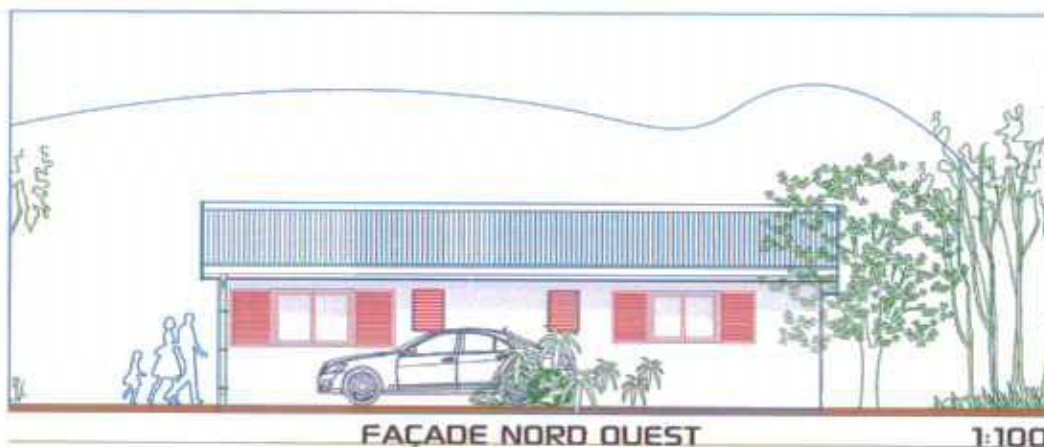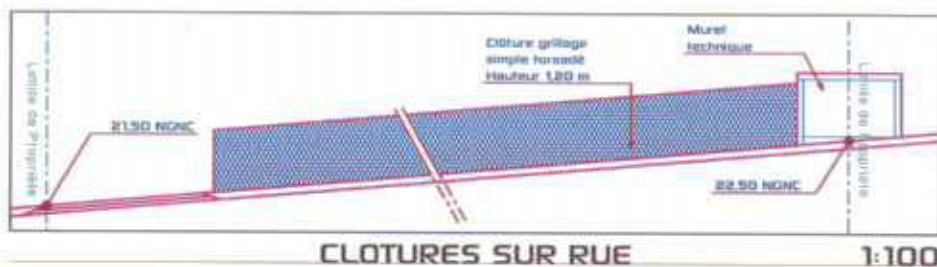

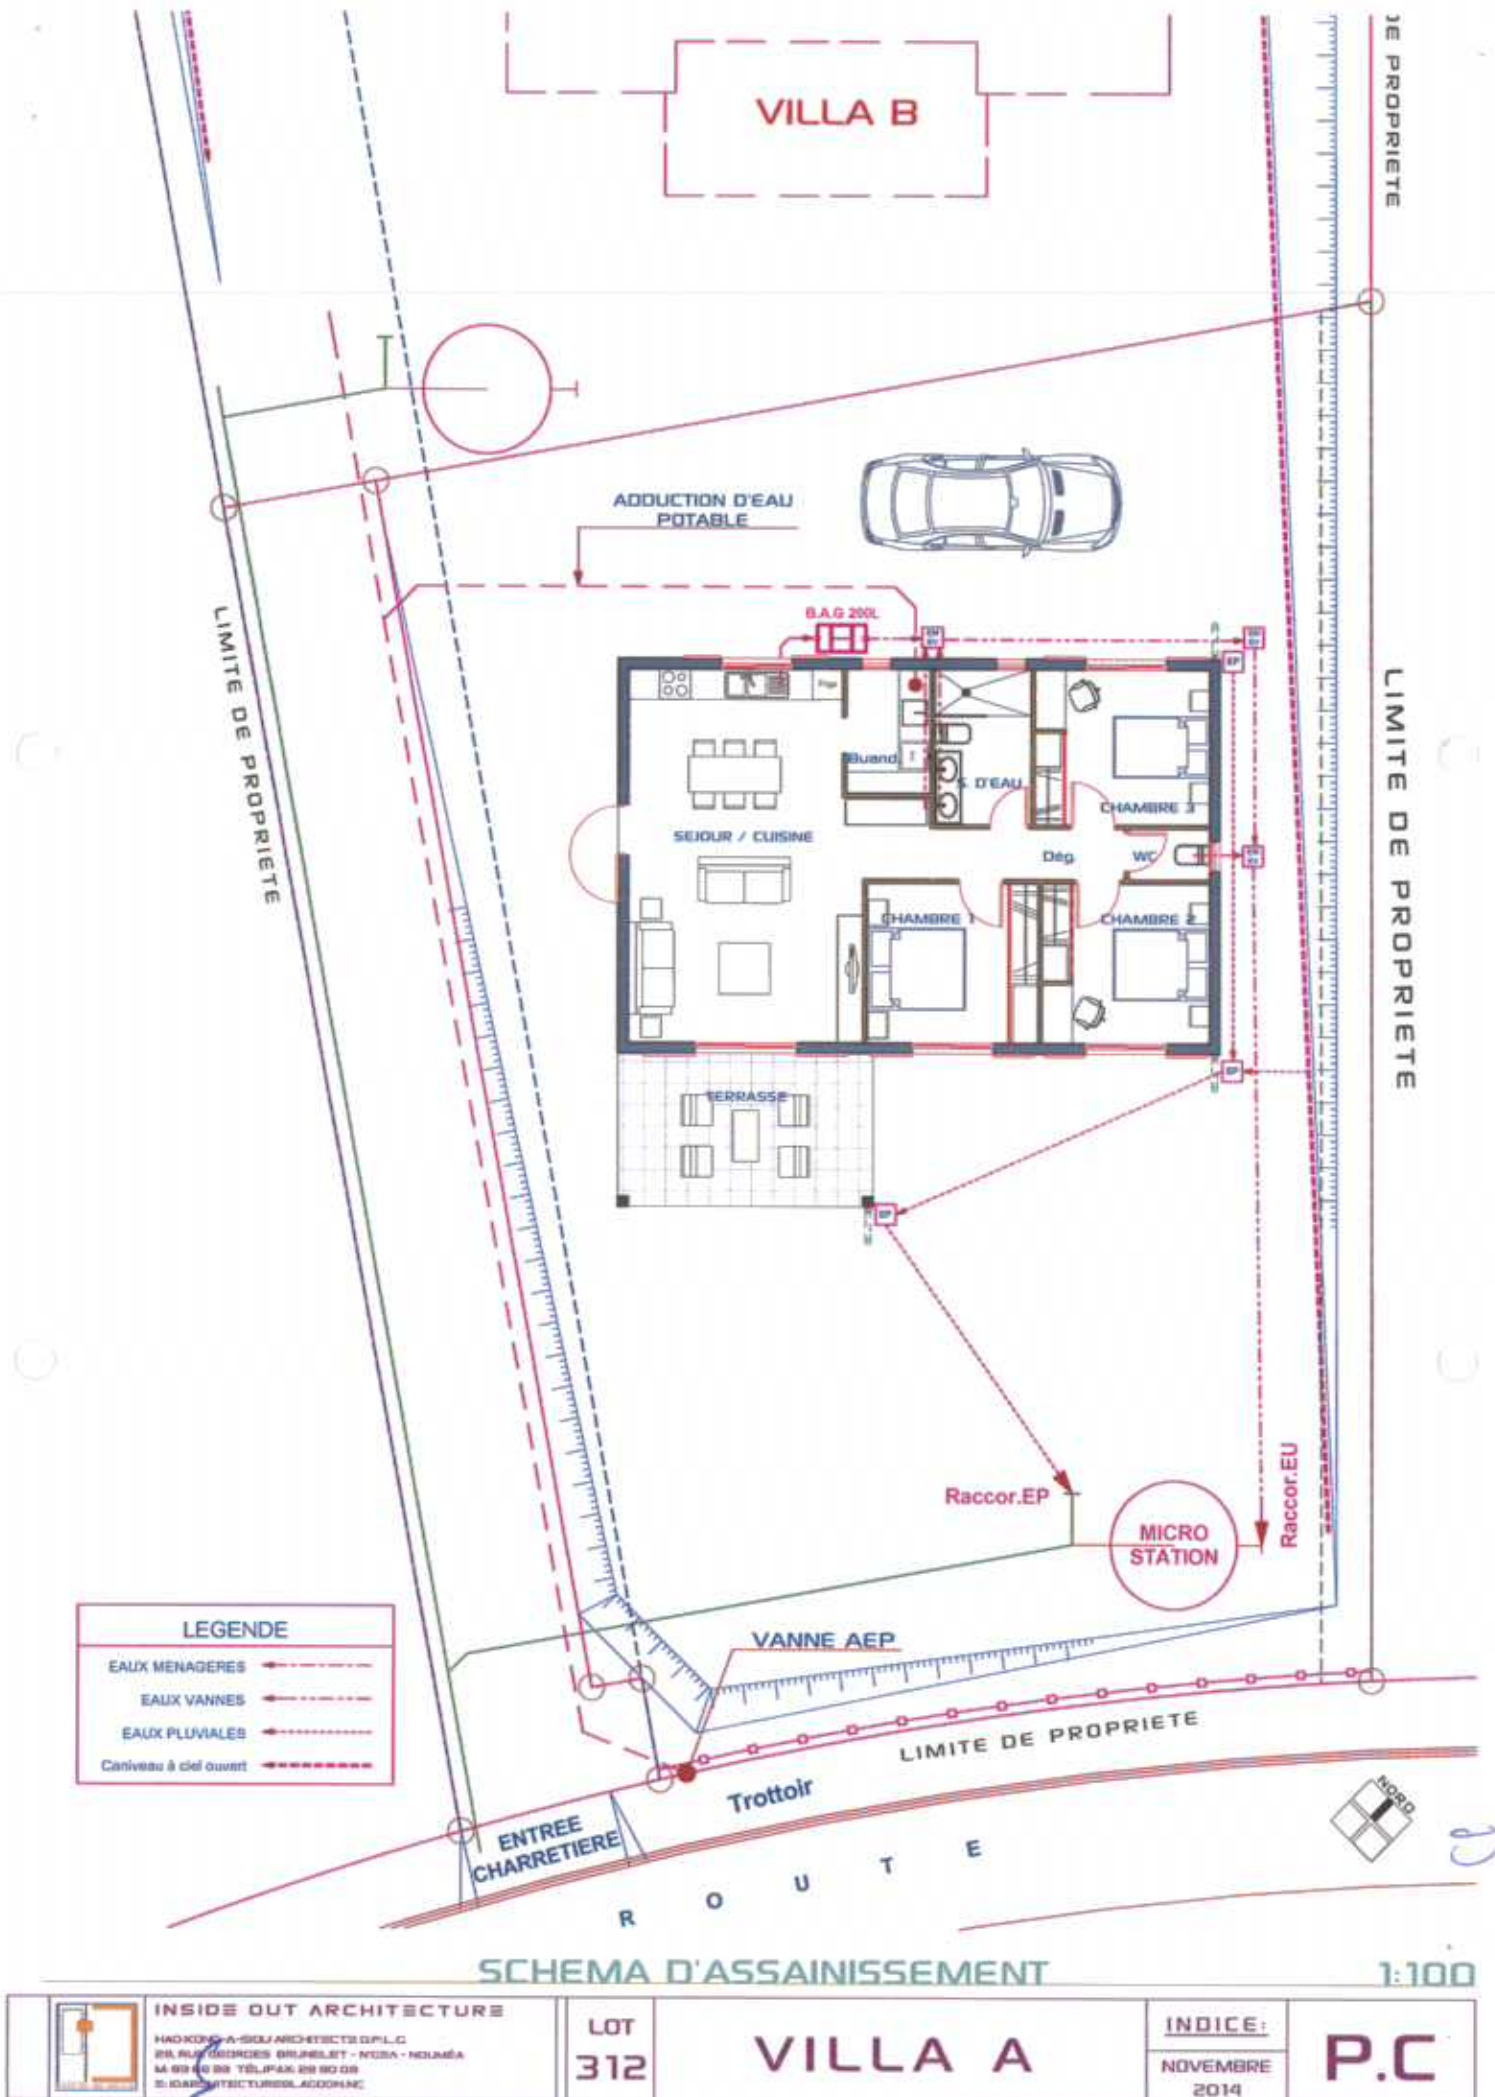


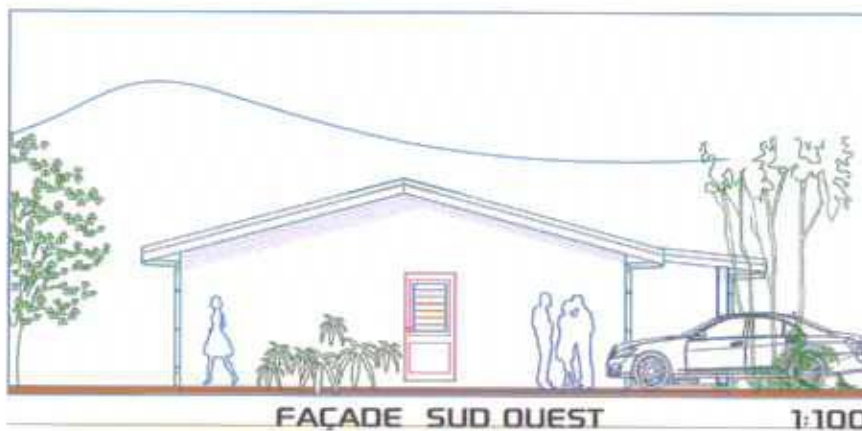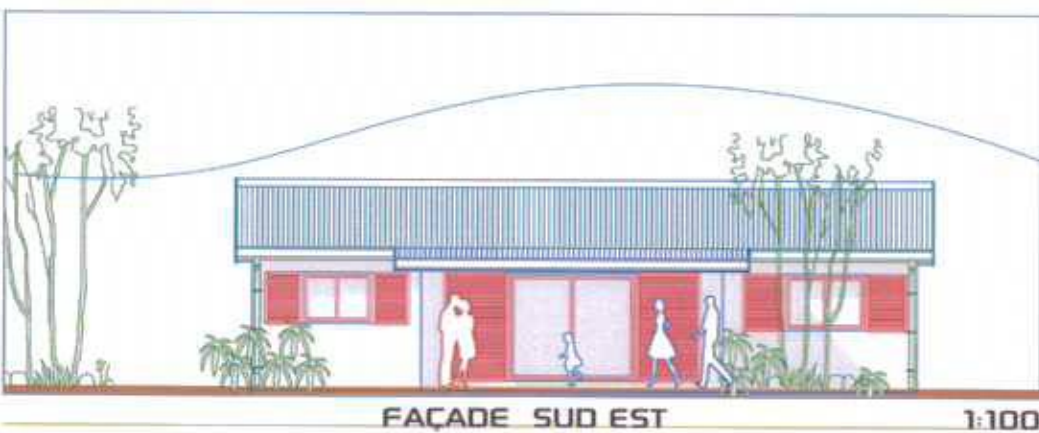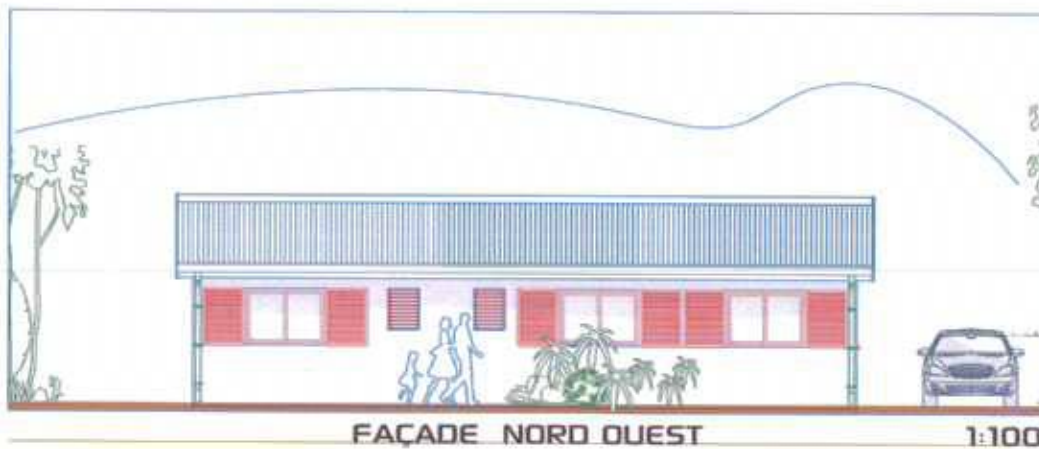

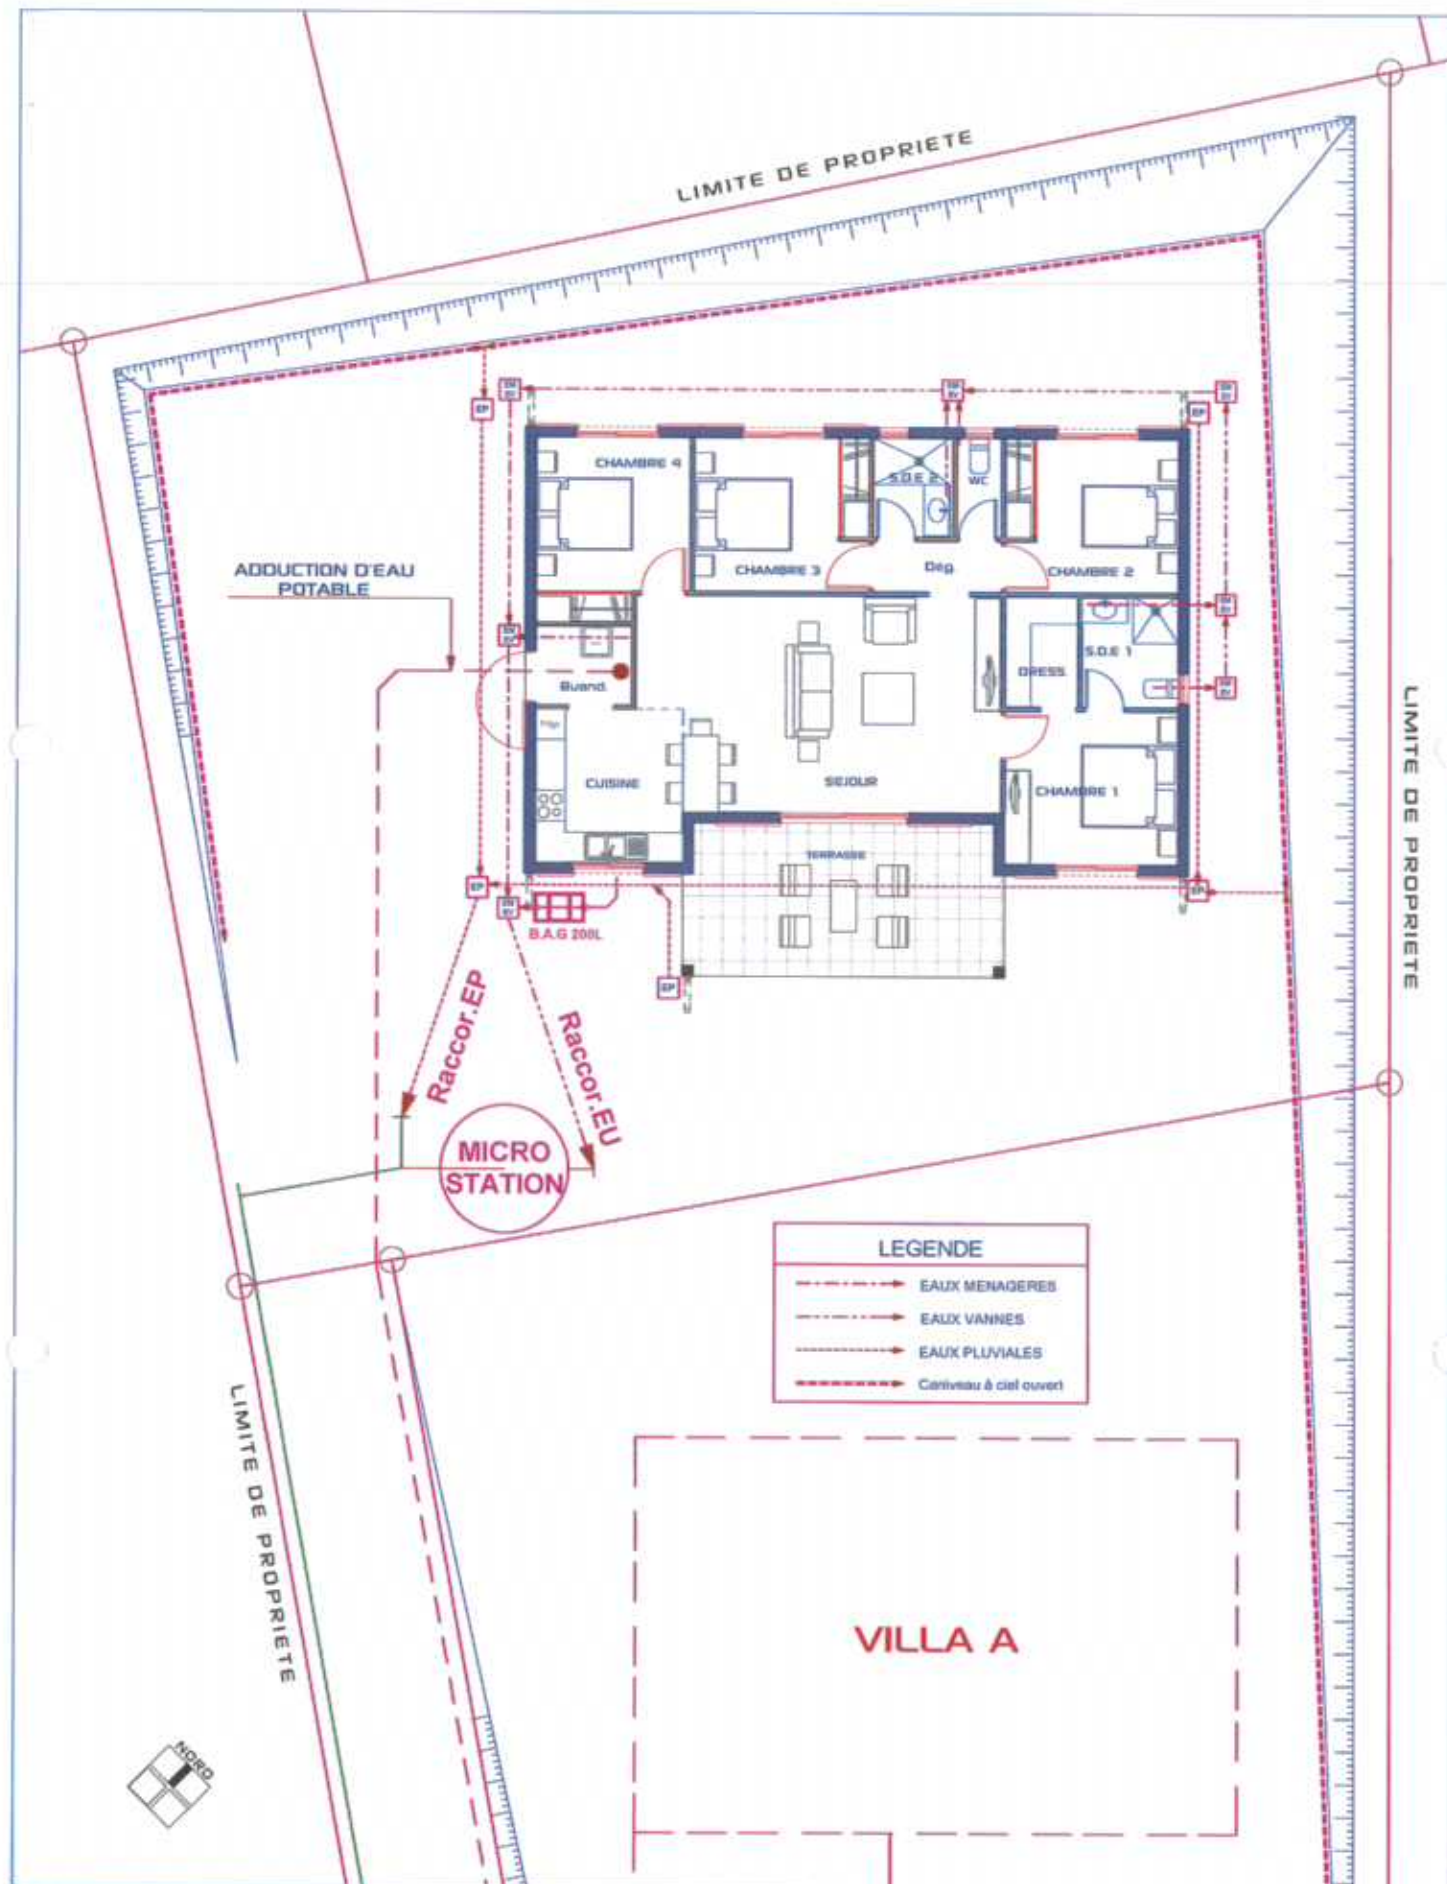

SCHEMA D'ASSAINISSEMENT

1:100

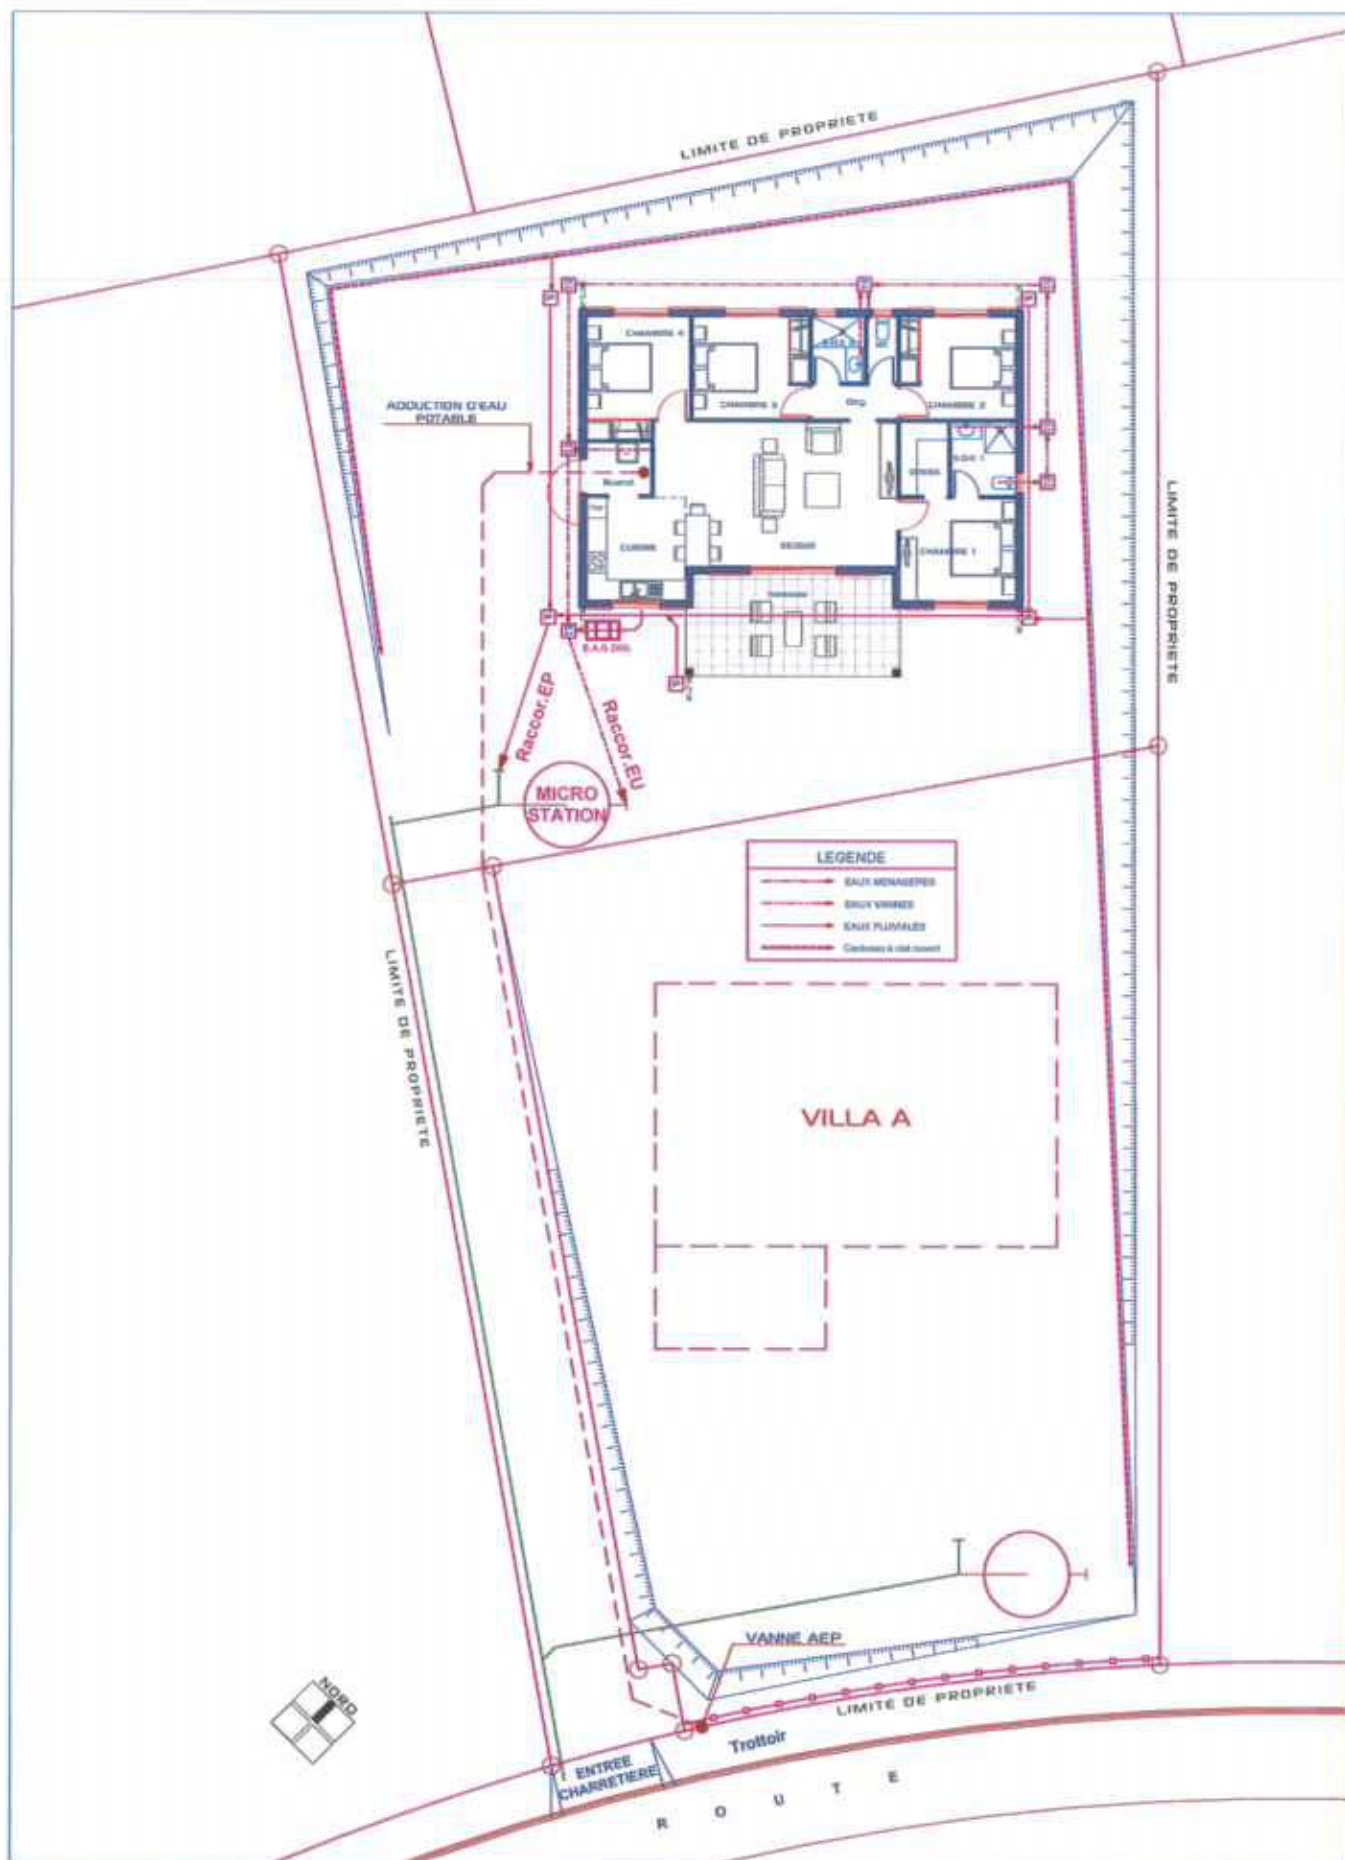

ADDOUCTION D'EAU POTABLE

1:150