


SAS CALEDONIE HABITAT 2015		
CONSTRUCTION DE DEUX VILLAS F4 LOT: 313 - SUPERFICIE: 10a 01ca LOTISSEMENT: NETEA COMMUNE DE PAITA NOUVELLE CALEDONIE - PROVINCE-SUD		
	INSIDE OUT ARCHITECTURE HAO KONG-A-SIOU ARCHITECTE D.P.L.G 26, RUE GEORGES BRUNEL - N'GESA - NOUMEA M. 89 86 99 TEL/FAX: 28 90 08 E: IOARCHITECTURES@CALEDONIE.NC	
P.C	PERMIS DE CONSTRUIRE	DECEMBRE 2014
	PIECES GRAPHIQUES	2
Modifications:		
NOTA : Les documents graphiques et écrits sont destinés exclusivement à la demande de permis de construire et ne peuvent en aucun cas être: * Modifiés ou reproduits sans l'accord de l'architecte. * Utilisés comme des plans d'exécution pour réaliser la construction. Les structures et les talus sont données à titre indicatif. Le maître d'ouvrage est tenu de faire une étude géotechnique et de consulter un bureau d'études techniques pour les plans d'exécution.		




✓


18

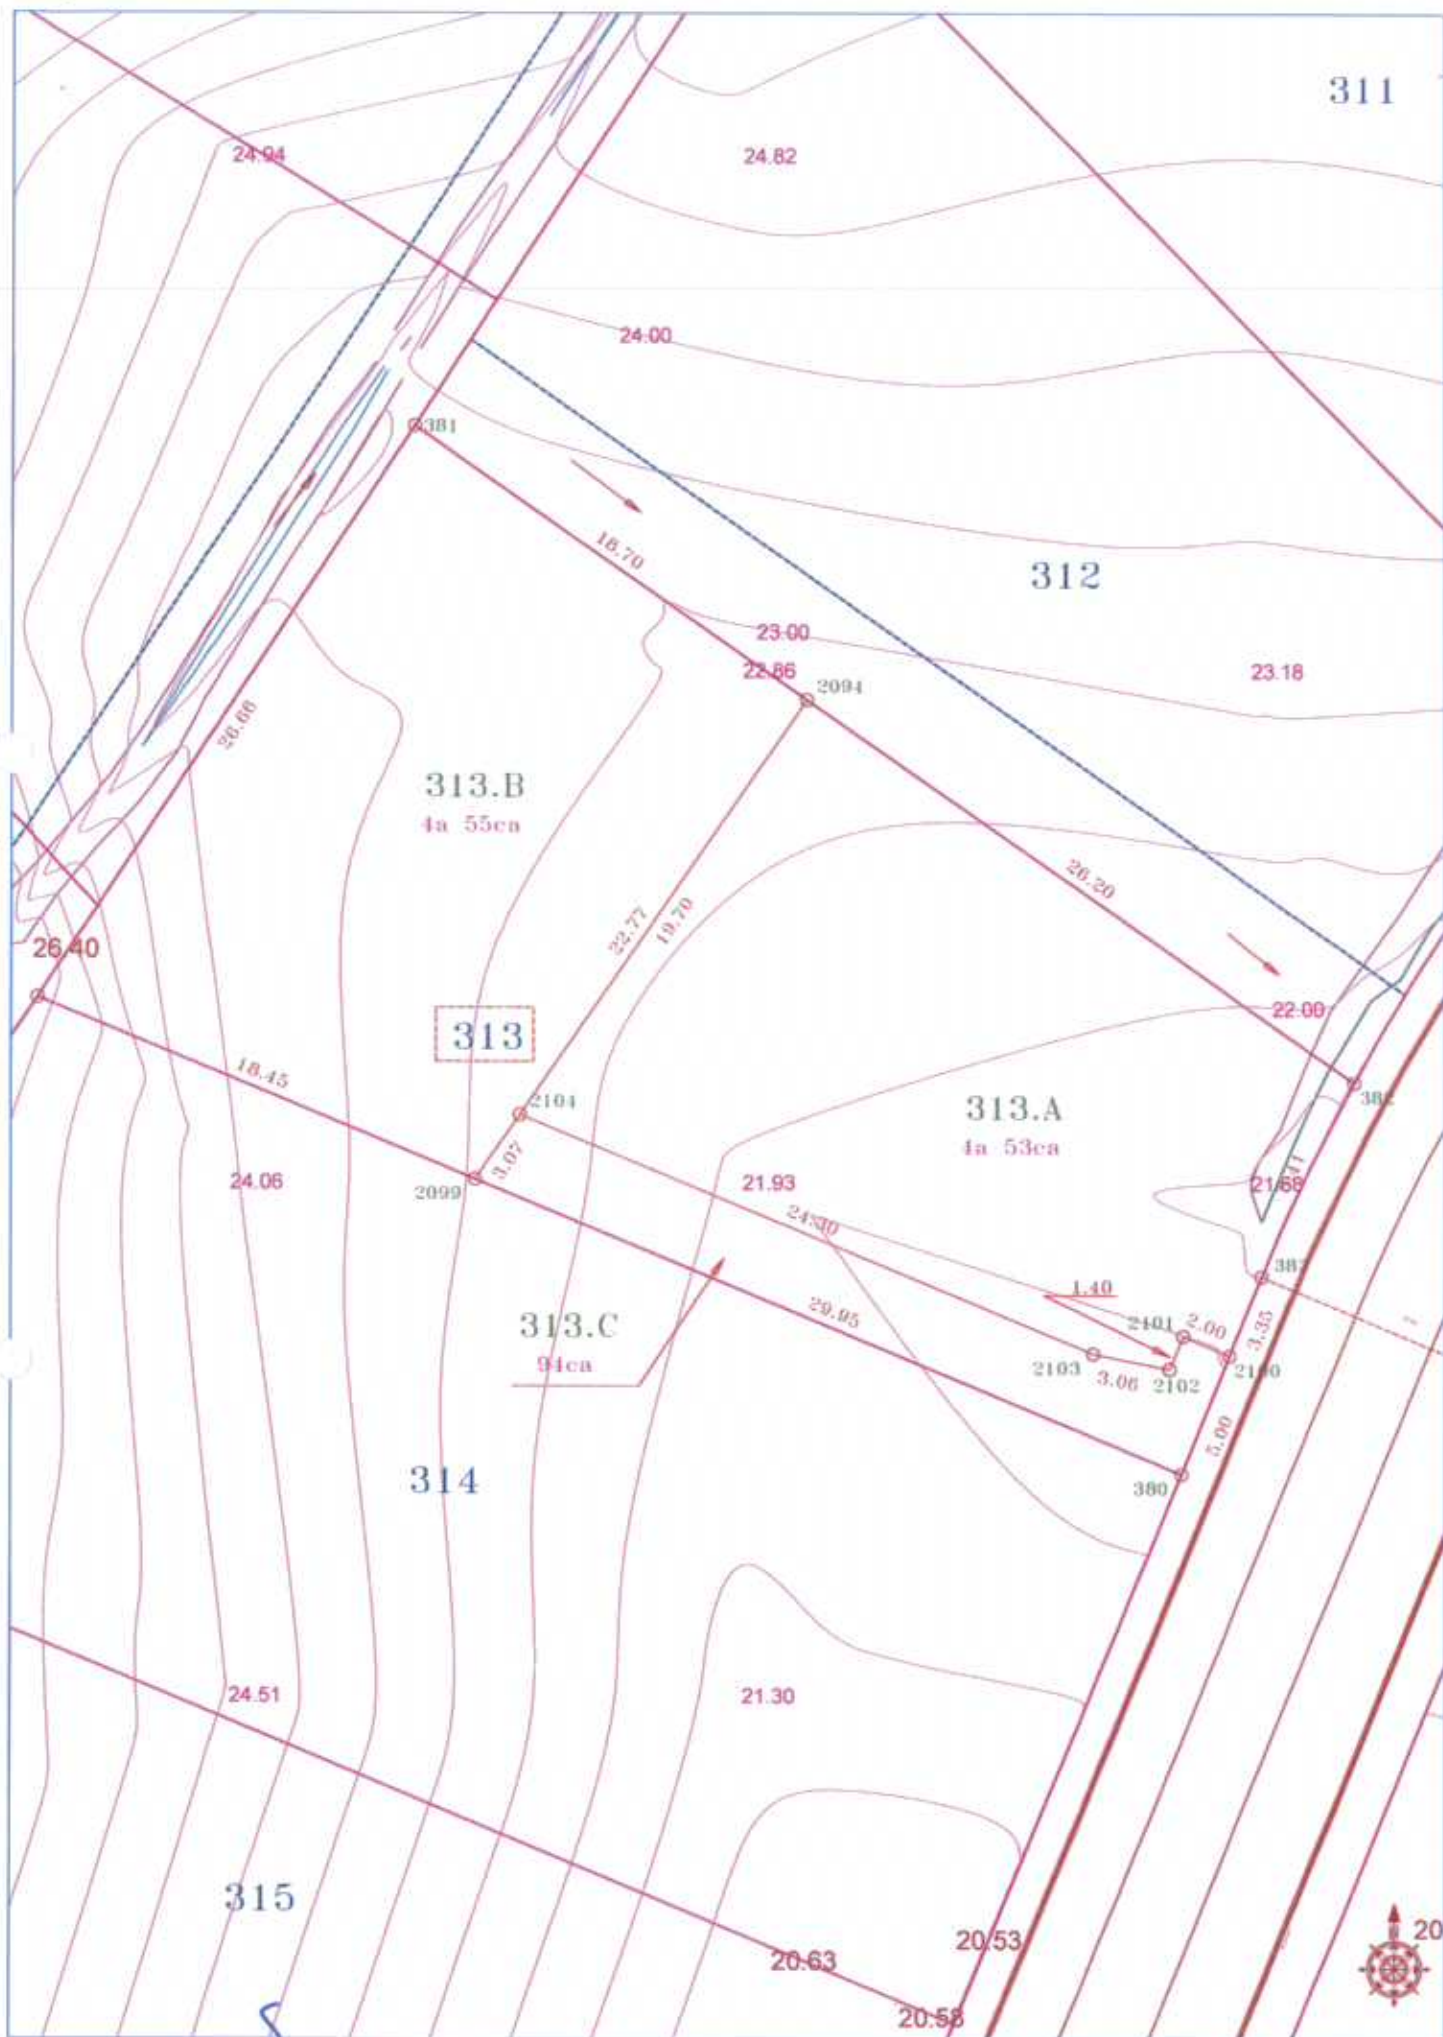

ETAT DES LIEUX

1:200

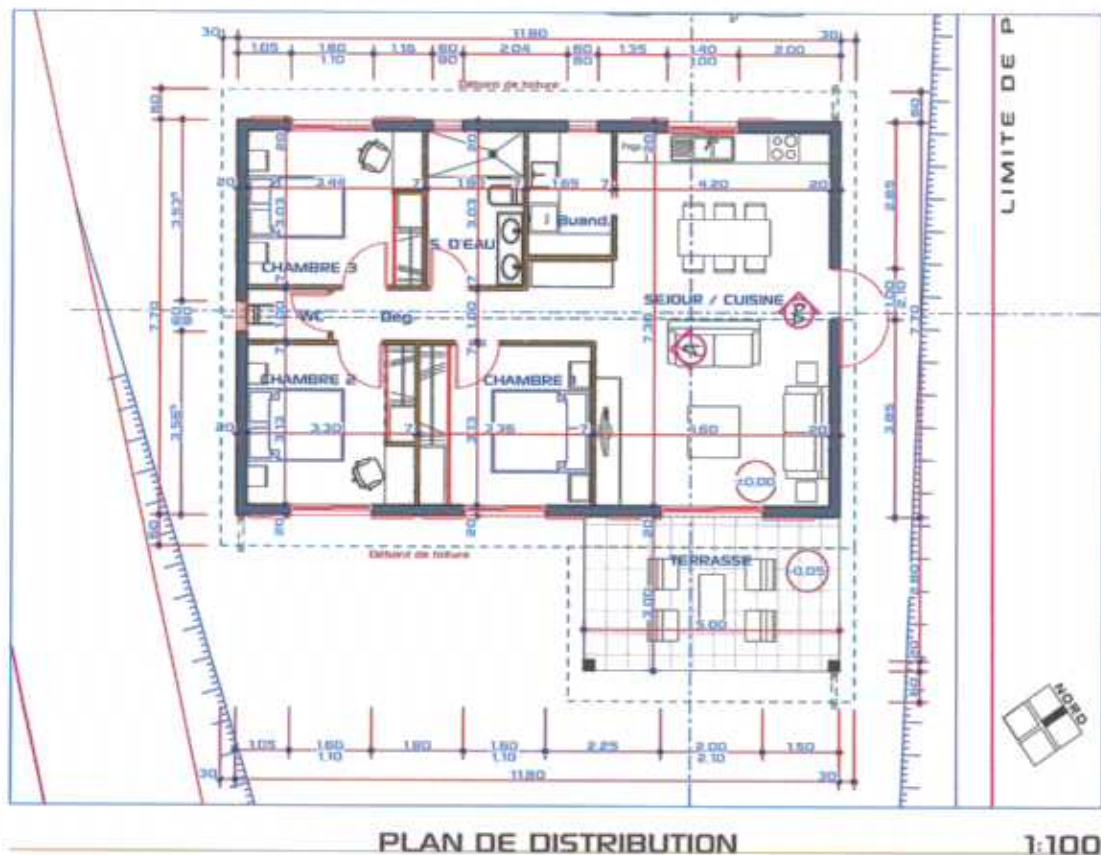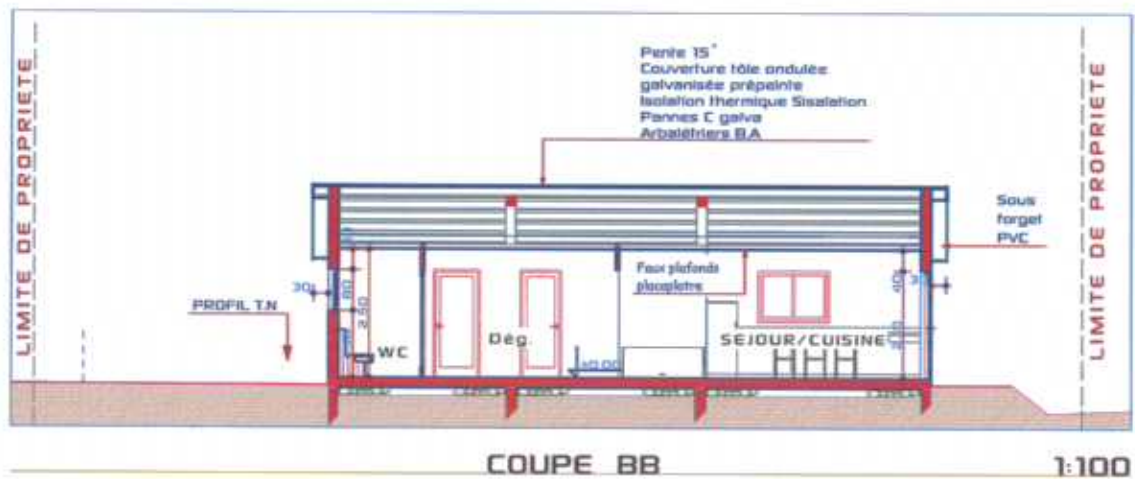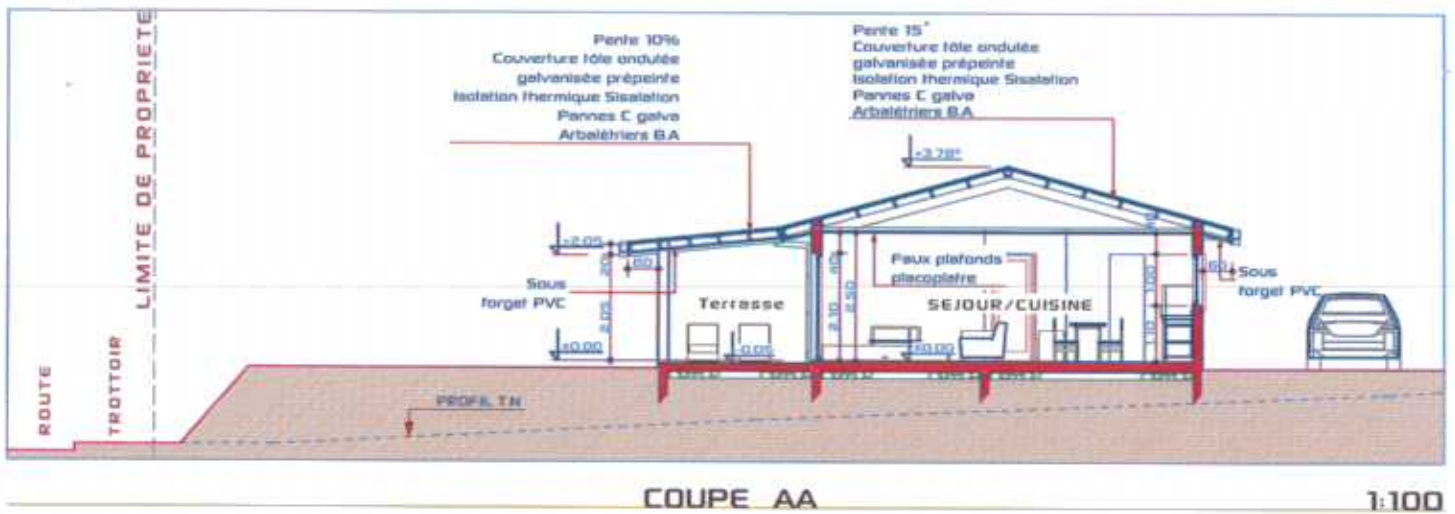

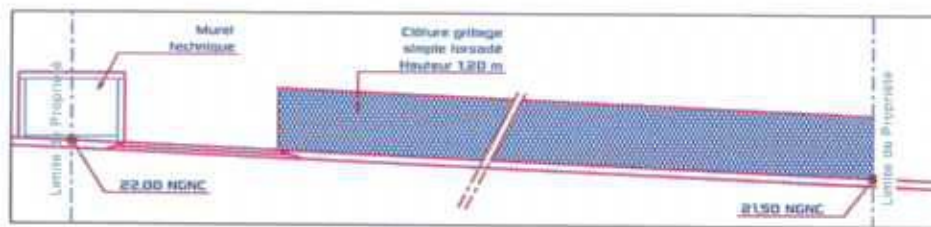

CLOTURE SUR RUE

1:100




COUPE



FAÇADE NORD OUEST

1:100

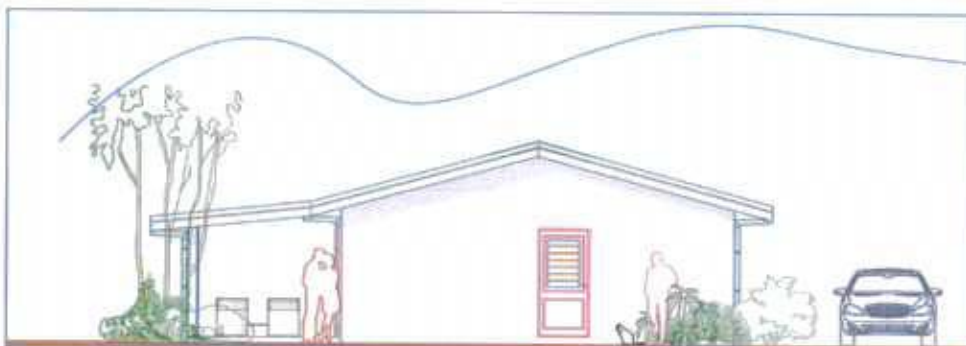

FAÇADE NORD EST

1:100



FAÇADE SUD EST

1:100



FAÇADE SUD OUEST

1:100



INSIDE OUT ARCHITECTURE

HAD KONE-A-SOU ARCHITECTS D.P.L.C
201, RUE GROSSES SERRES - NYON - ROUMBA
SA 95 66 36 TÈL: 07 66 36 36 36
E: DARCHITECTURE@GMAIL.COM


LOT
313




VILLA A


INDEX:

DECEMBRE
2014

P.C

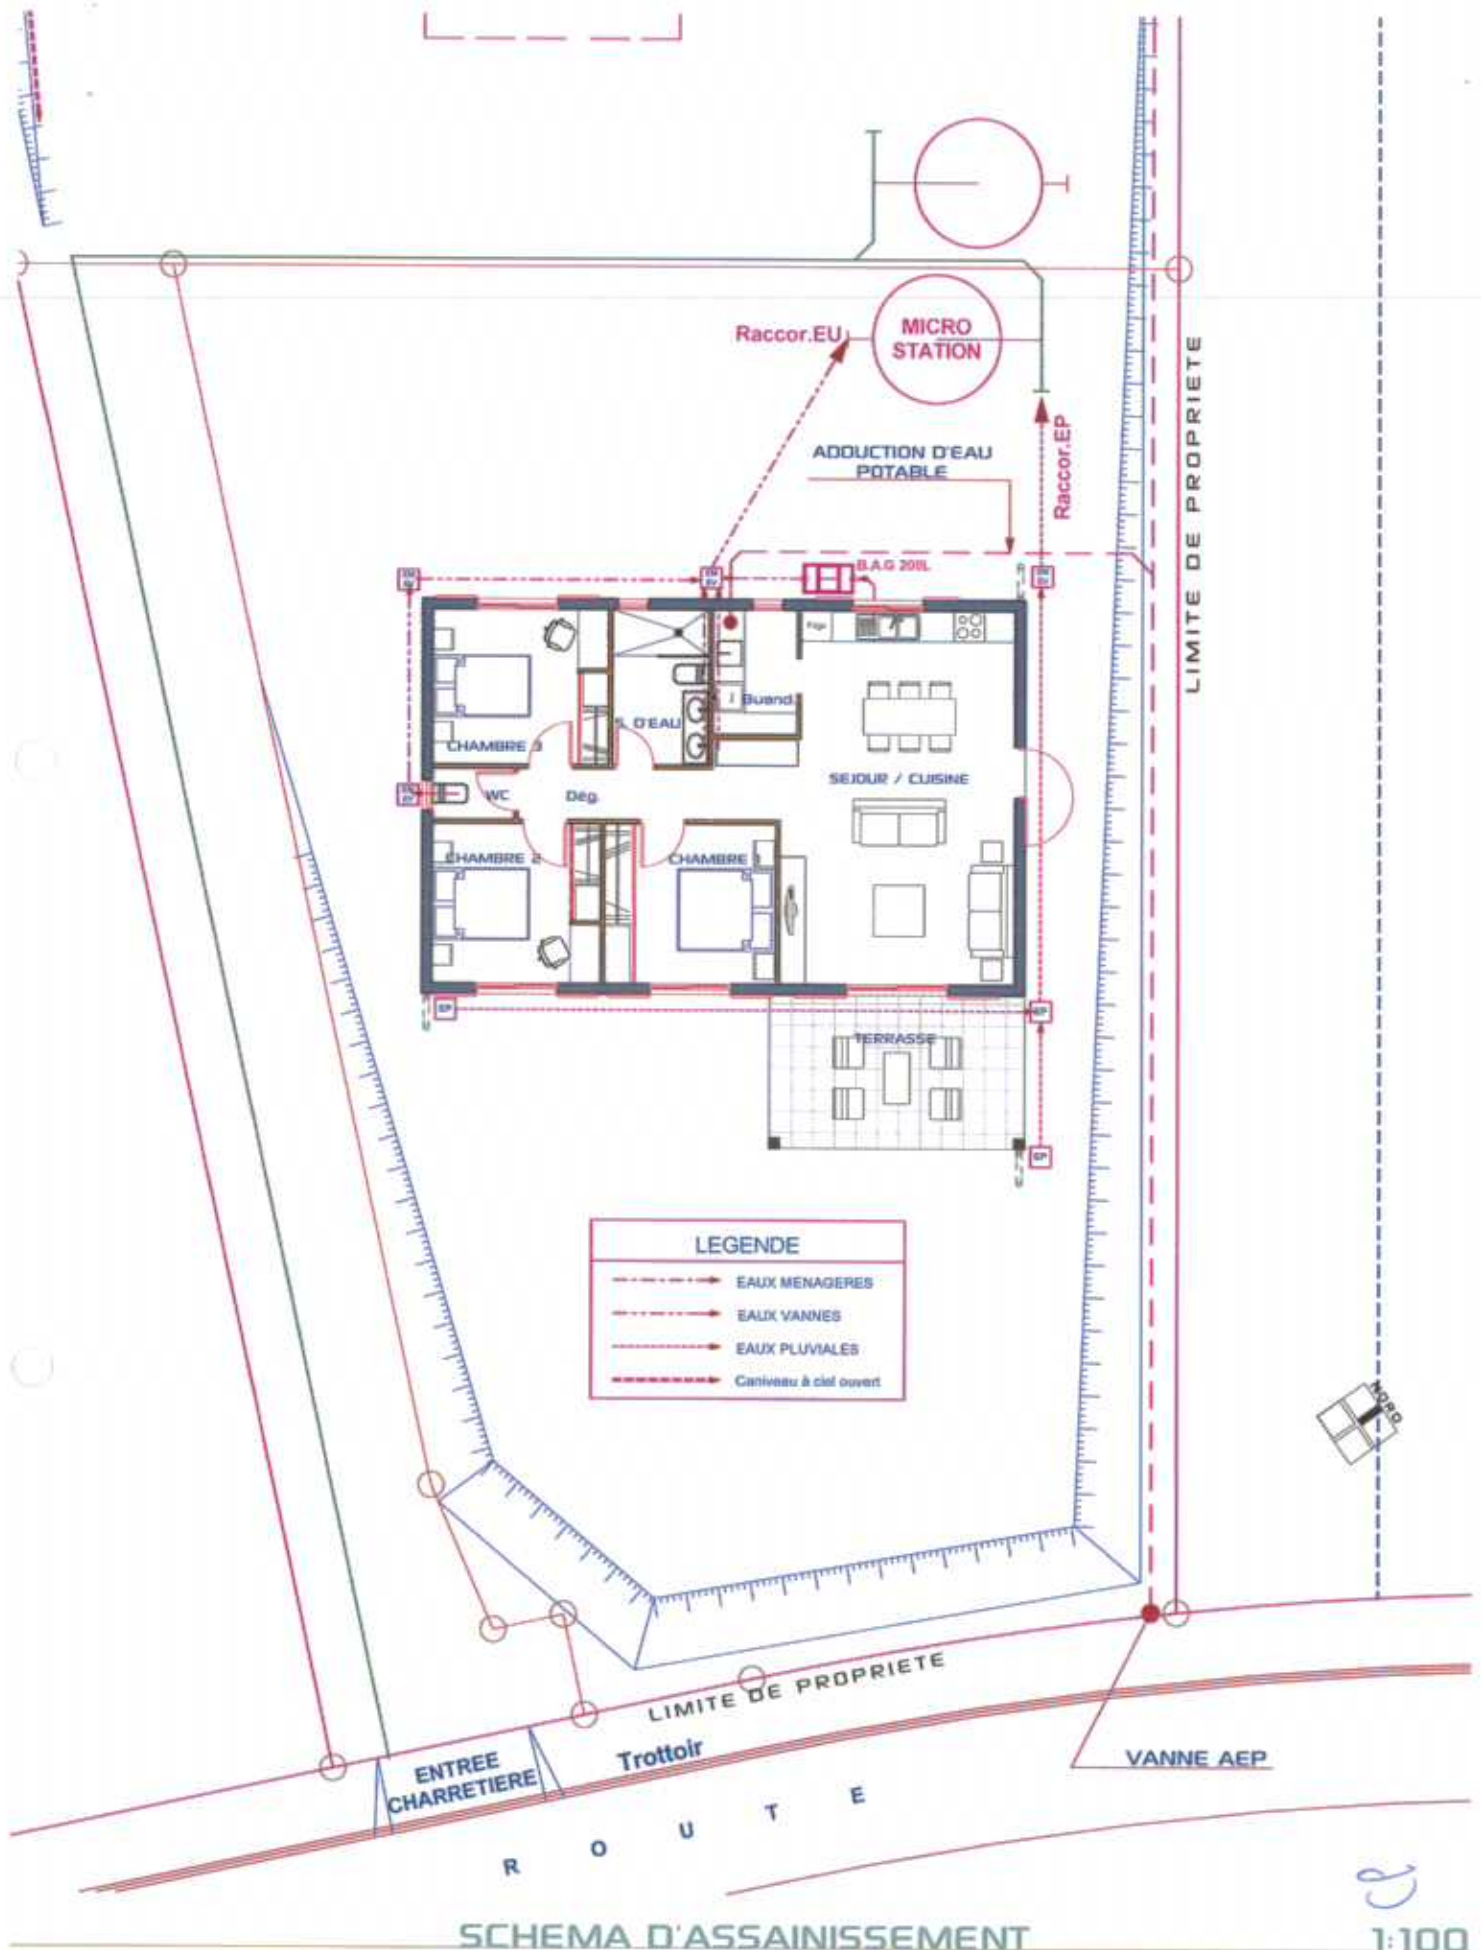


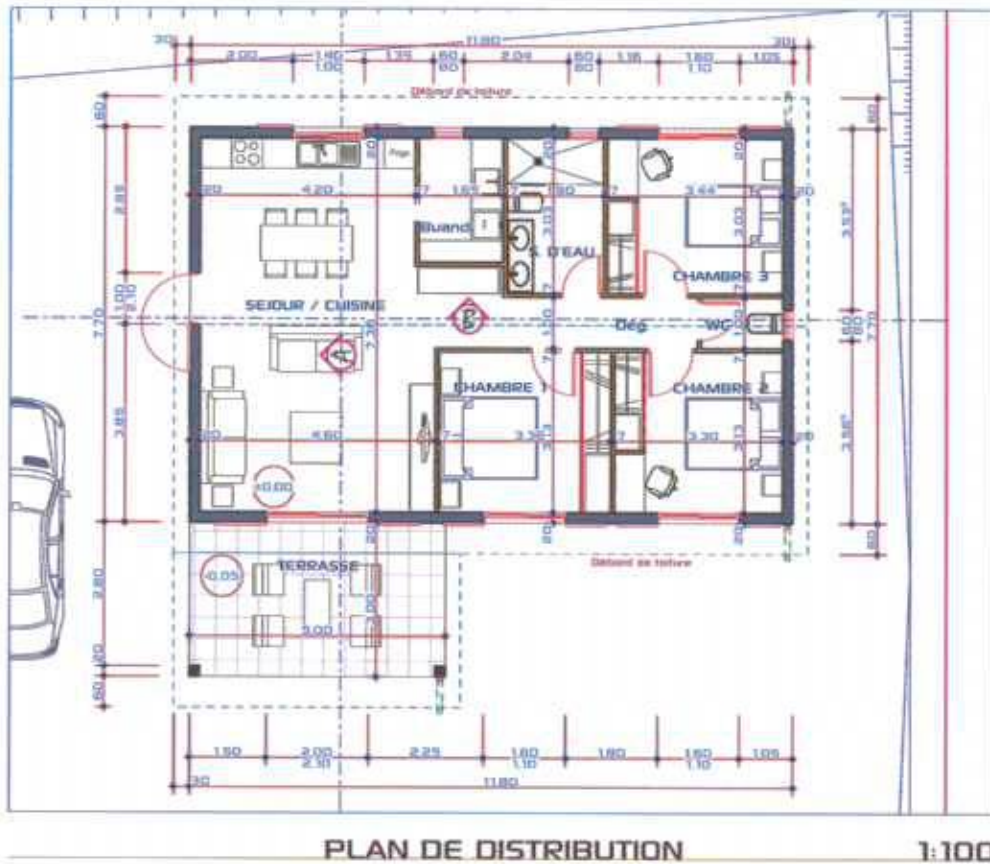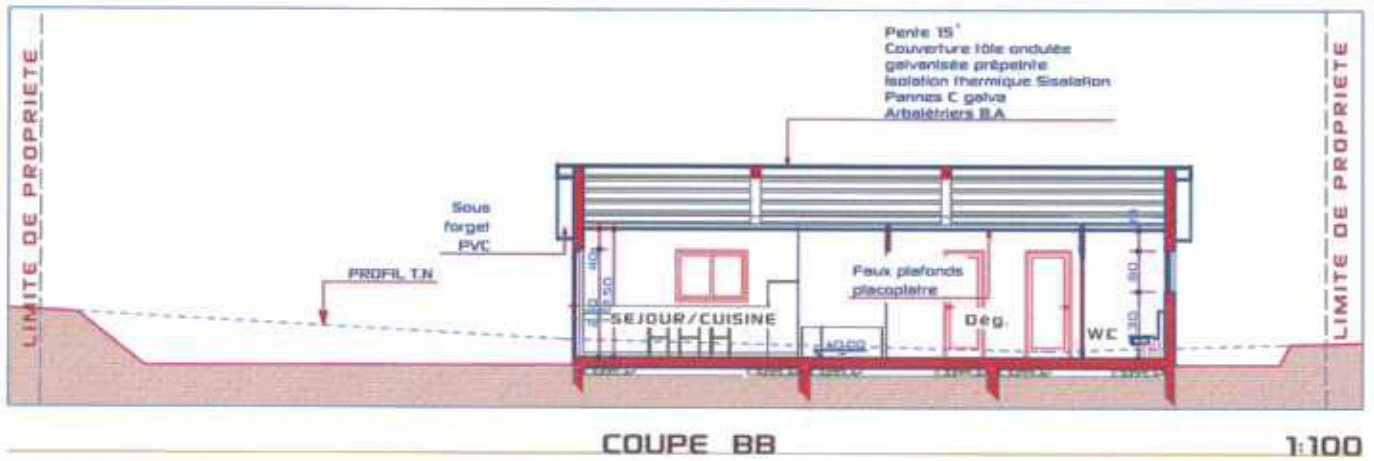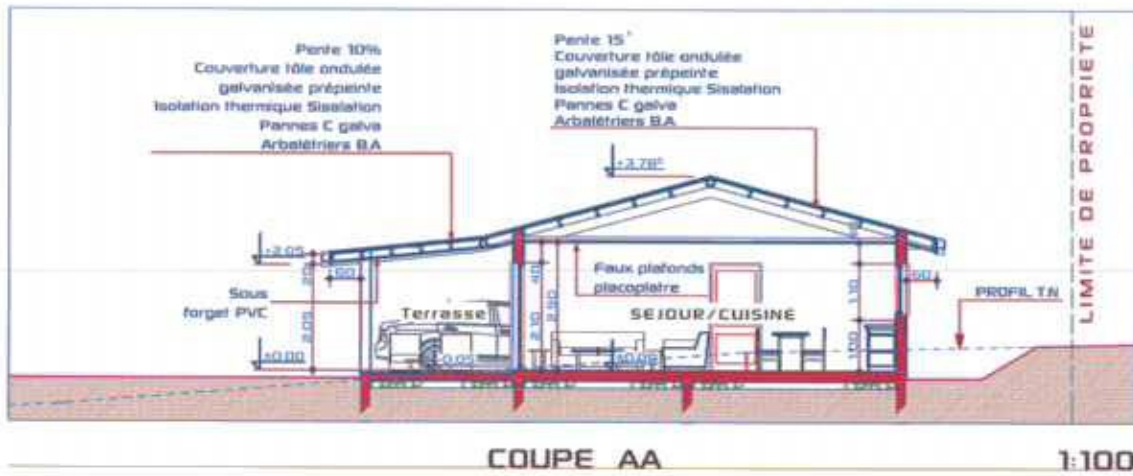

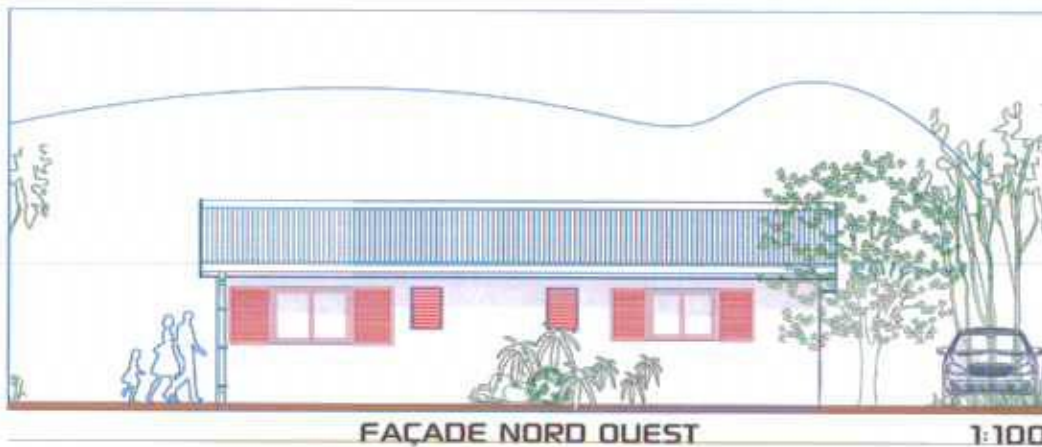

FAÇADE NORD OUEST

1:100

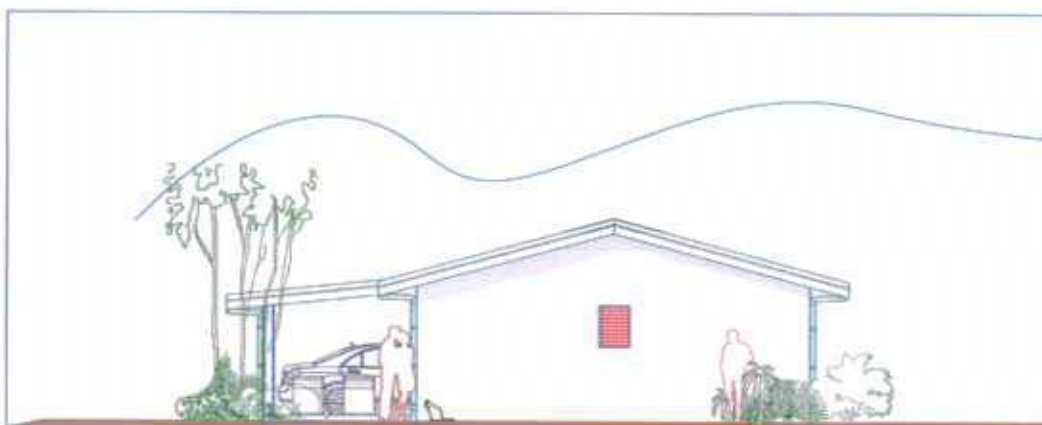


FAÇADE NORD EST

1:100




FAÇADE SUD EST

1:100

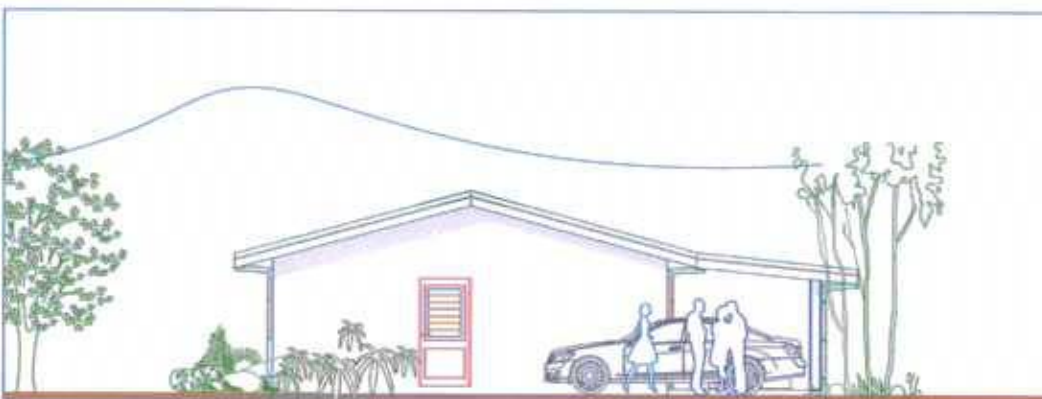

FAÇADE SUD OUEST

1:100

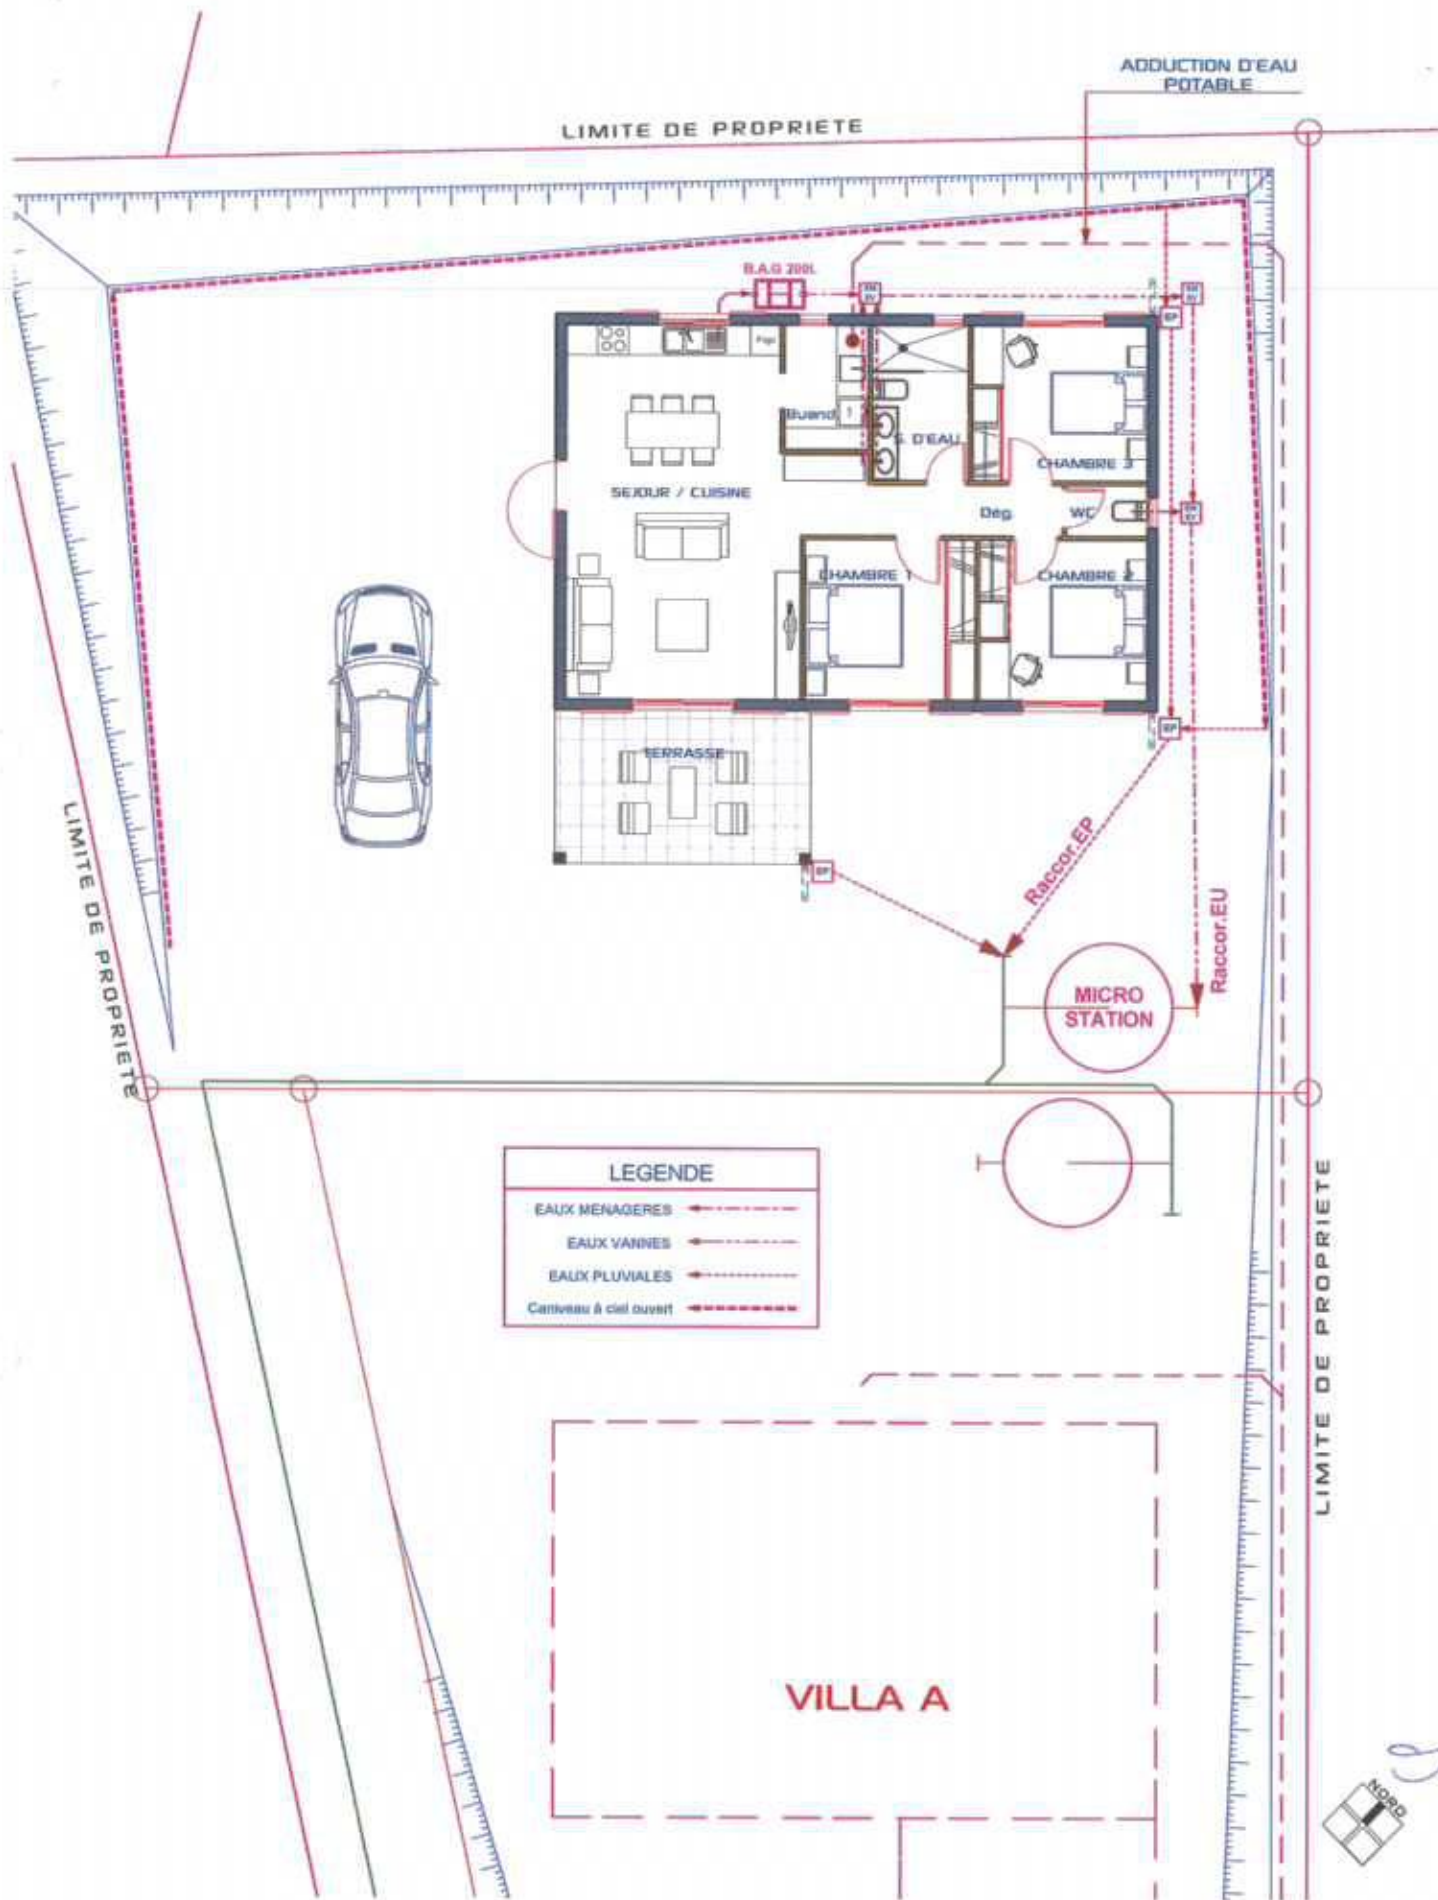

SCHEMA D'ASSAINISSEMENT

1:100

