



SAS CALEDONIE HABITAT 2015		
CONSTRUCTION DE DEUX VILLAS (Villa A F4 - Villa B F3) LOT: 318 - SUPERFICIE: 11a 71ca LOTISSEMENT: NETEA		
COMMUNE DE PAITA NOUVELLE CALEDONIE - PROVINCE-SUD		
	INSIDE OUT ARCHITECTURE HAO KONG-A-SIOU ARCHITECTES D.P.L.C. 88, RUE GEORGES BRUNEL - NICEA - NOUMEA M: 69 68 98 TEL/FAX: 28 90 08 B: 10ARCHITECTURES.LACROIX.NC	
P.C	PERMIS DE CONSTRUIRE	DECEMBRE 2014
	PIECES GRAPHIQUES	2
Modifications:		
NOTA: Les documents graphiques et écrits sont destinés exclusivement à la demande de permis de construire et ne peuvent en aucun cas être: * Modifiés ou reproduits sans l'accord de l'architecte. * Utilisés comme des plans d'exécution pour réaliser la construction. Les structures et les talus sont données à titre indicatif. Le maître d'ouvrage est tenu de faire une étude géotechnique et de consulter un bureau d'études techniques pour les plans d'exécution.		

PROJET
LOT 316






PLAN DE SITUATION 1:10000

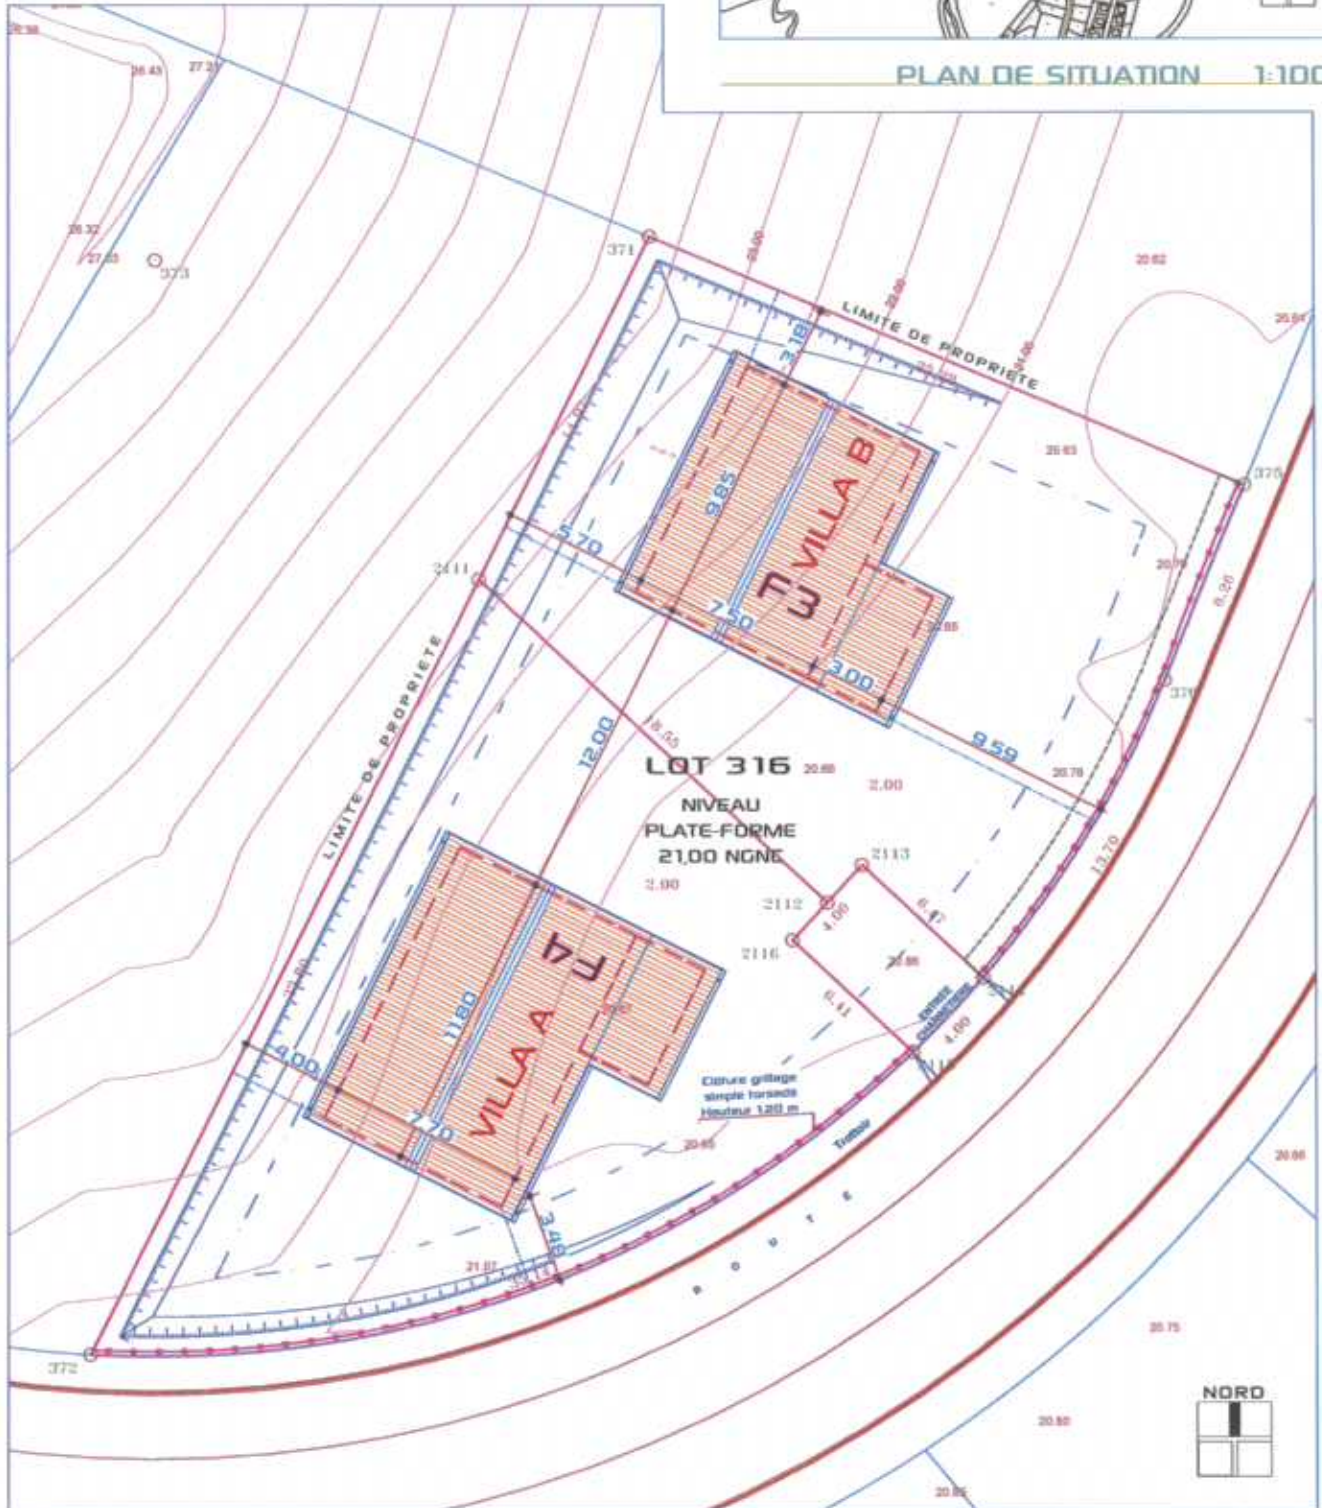


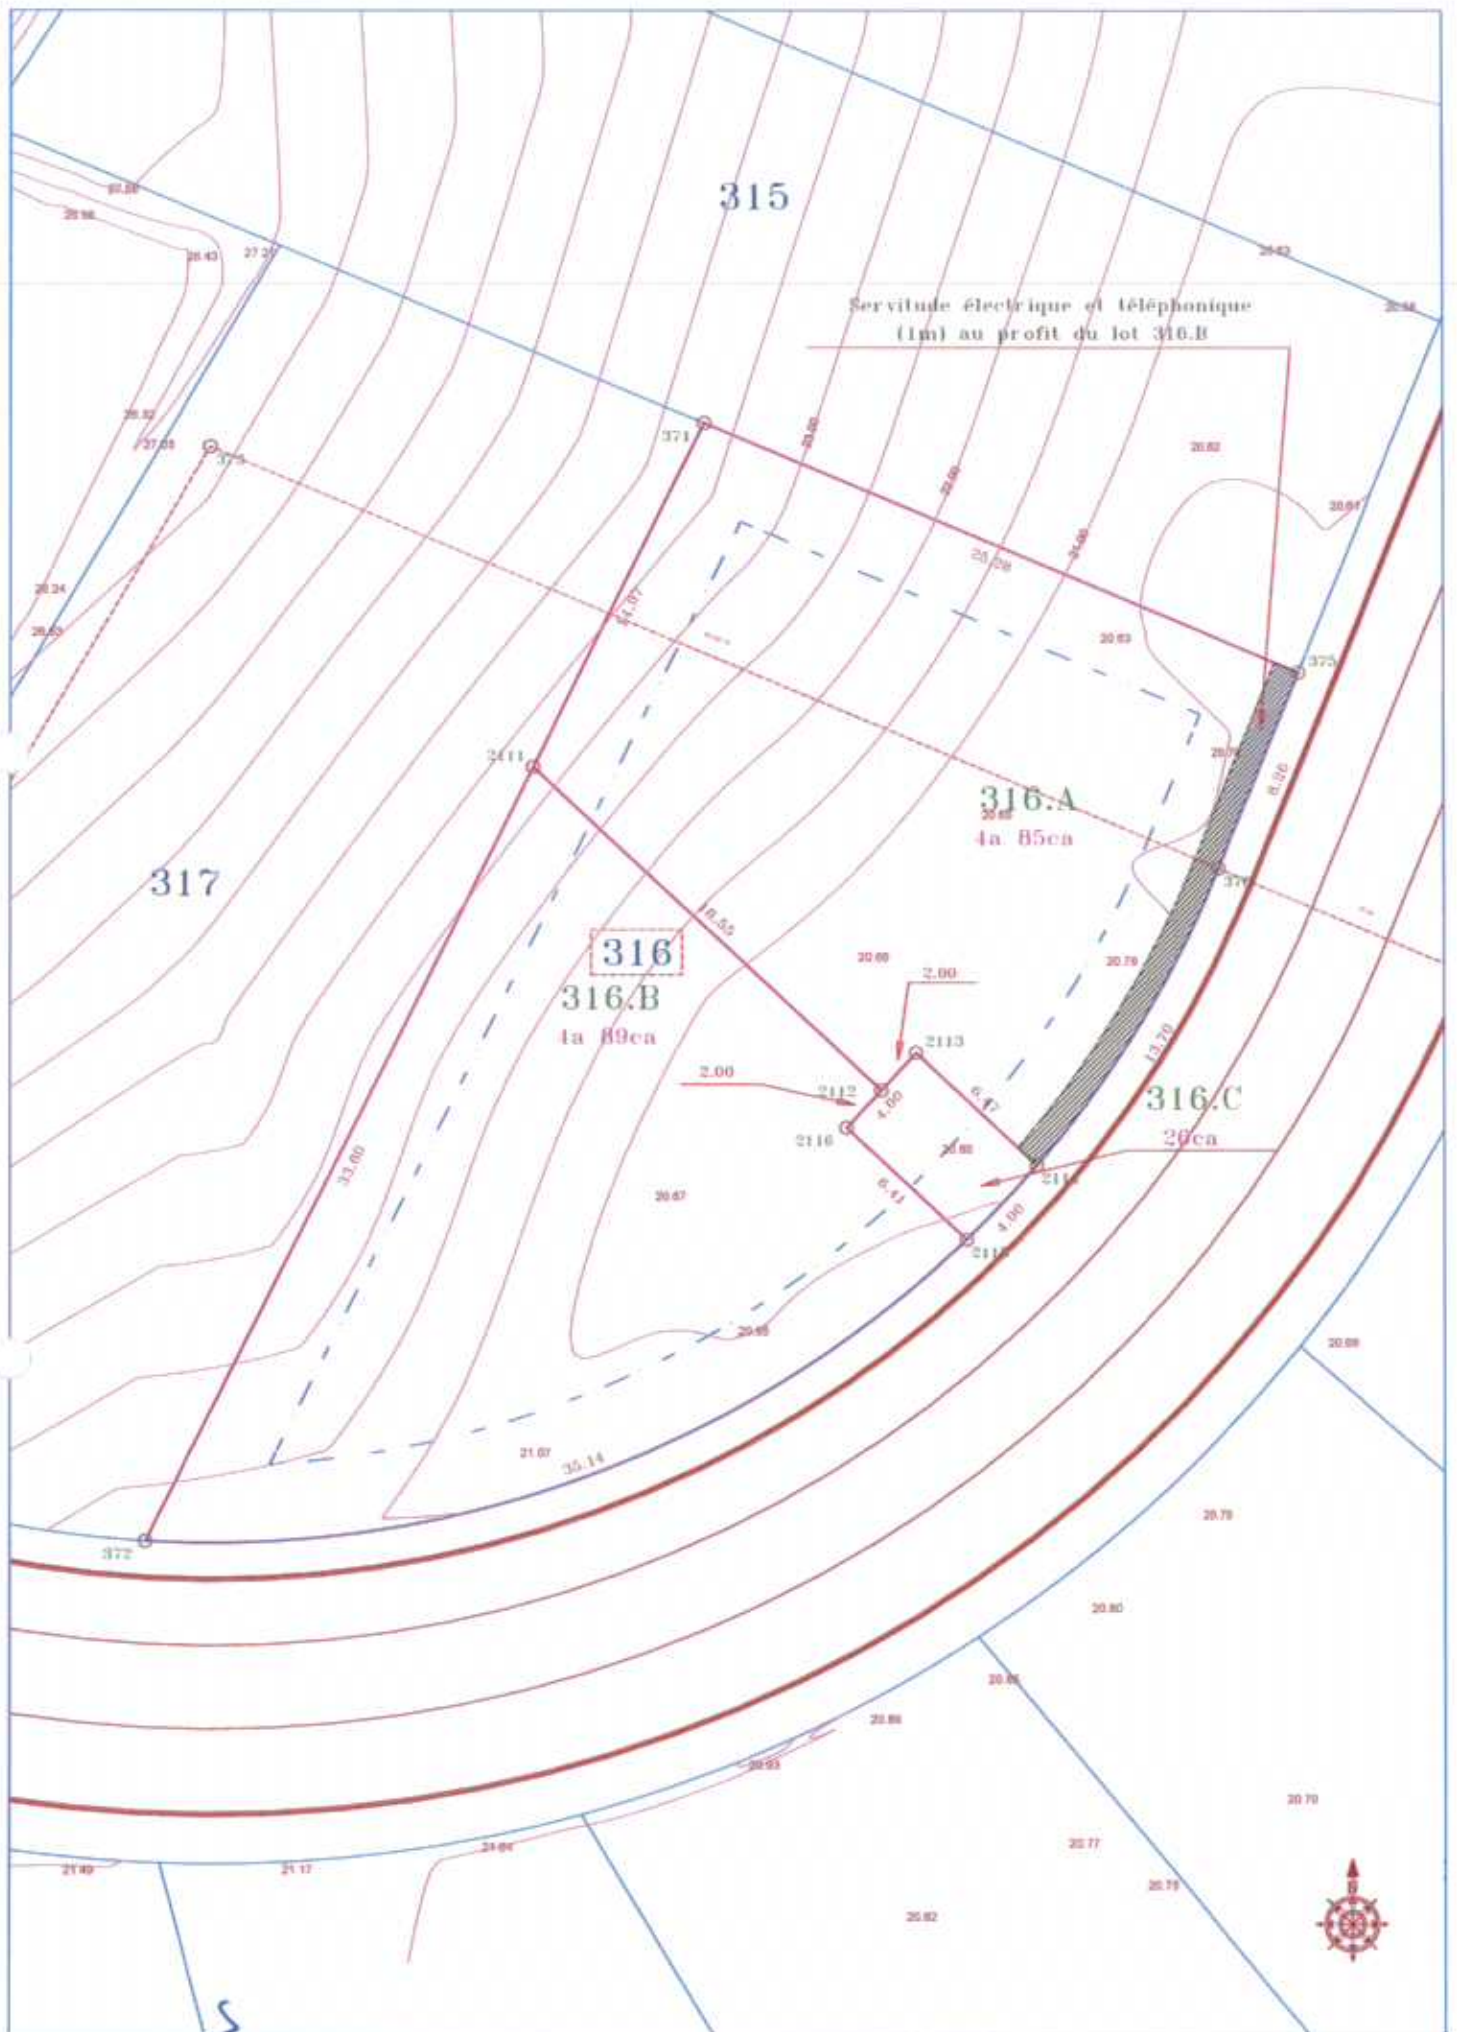

ETAT DES LIEUX

1:200

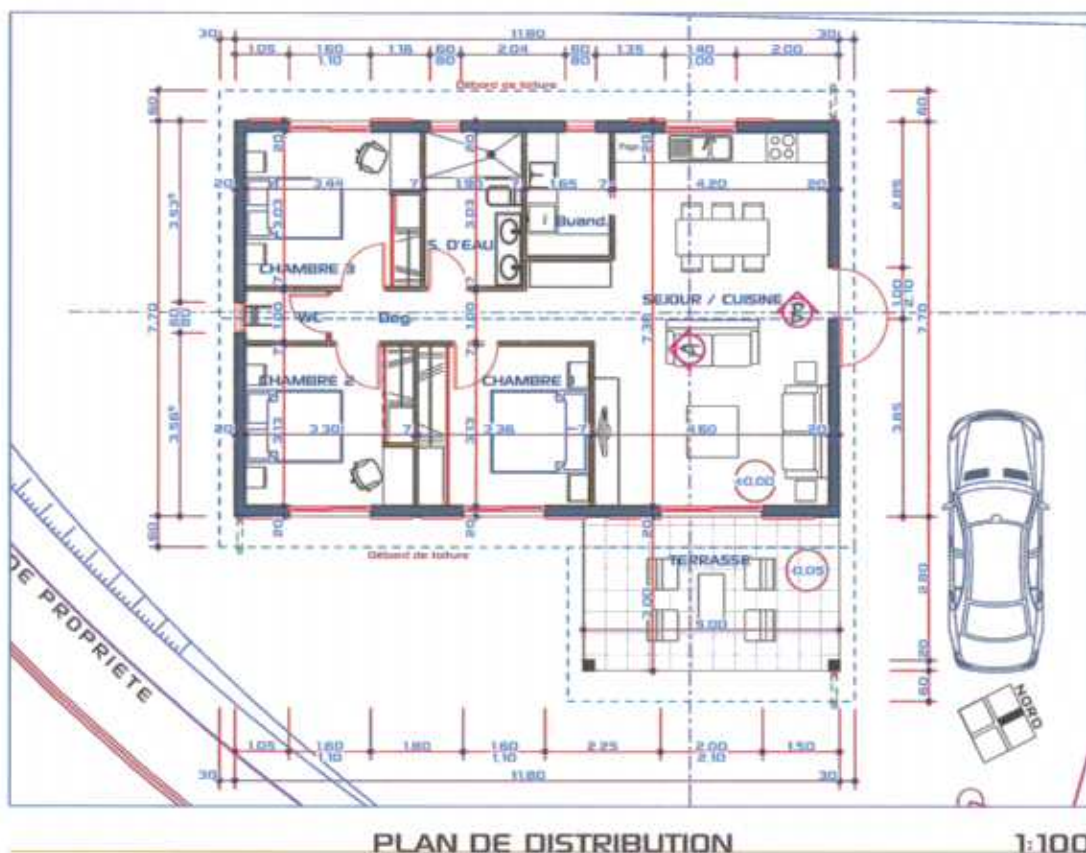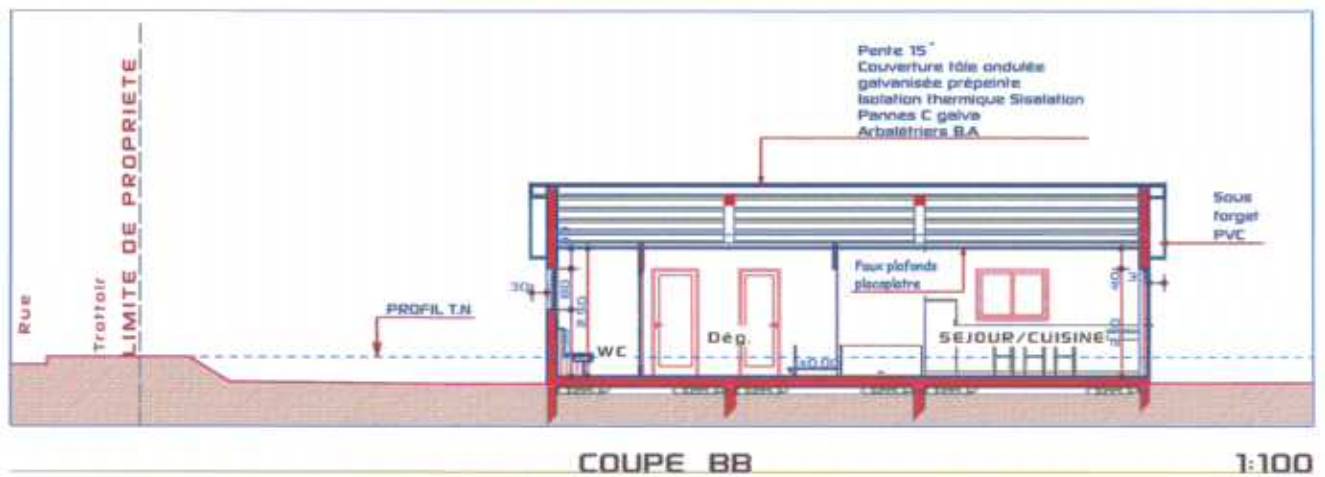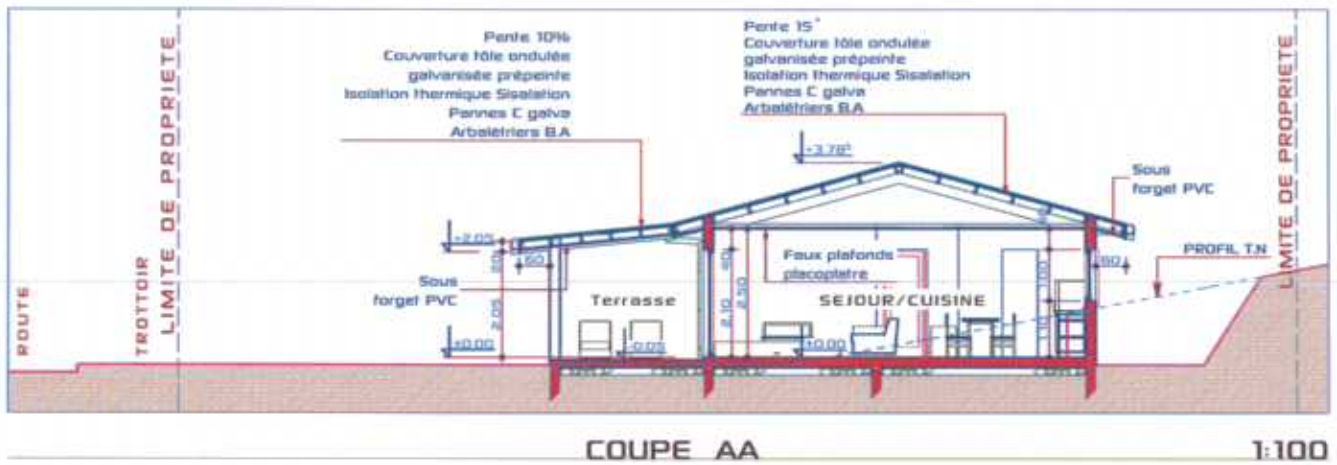

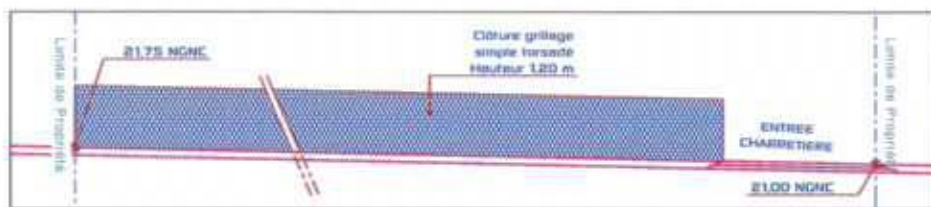

CLOTURES SUR RUE

1:100




COUPE



FAÇADE NORD OUEST

1:100

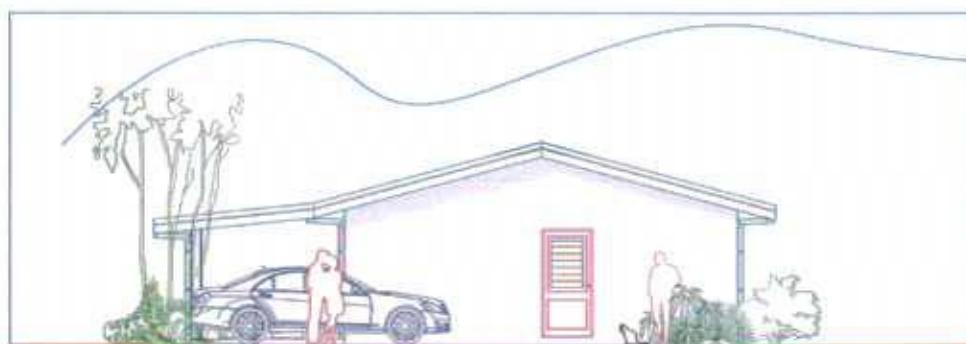


FAÇADE NORD EST

1:100



FAÇADE SUD EST


1:100

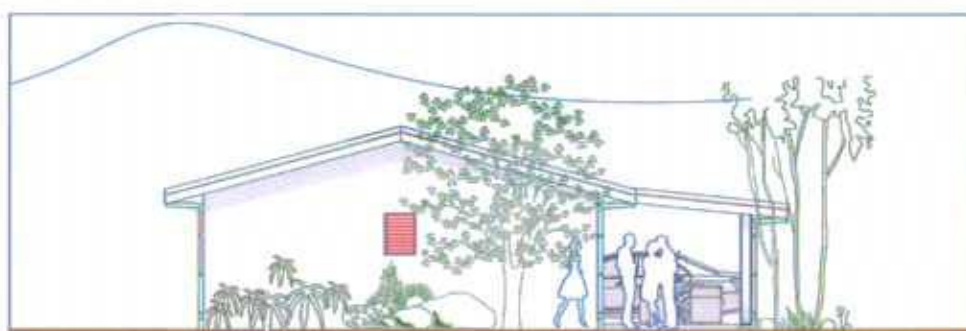

FAÇADE SUD OUEST

1:100




LIMITE DE PROPRIETE

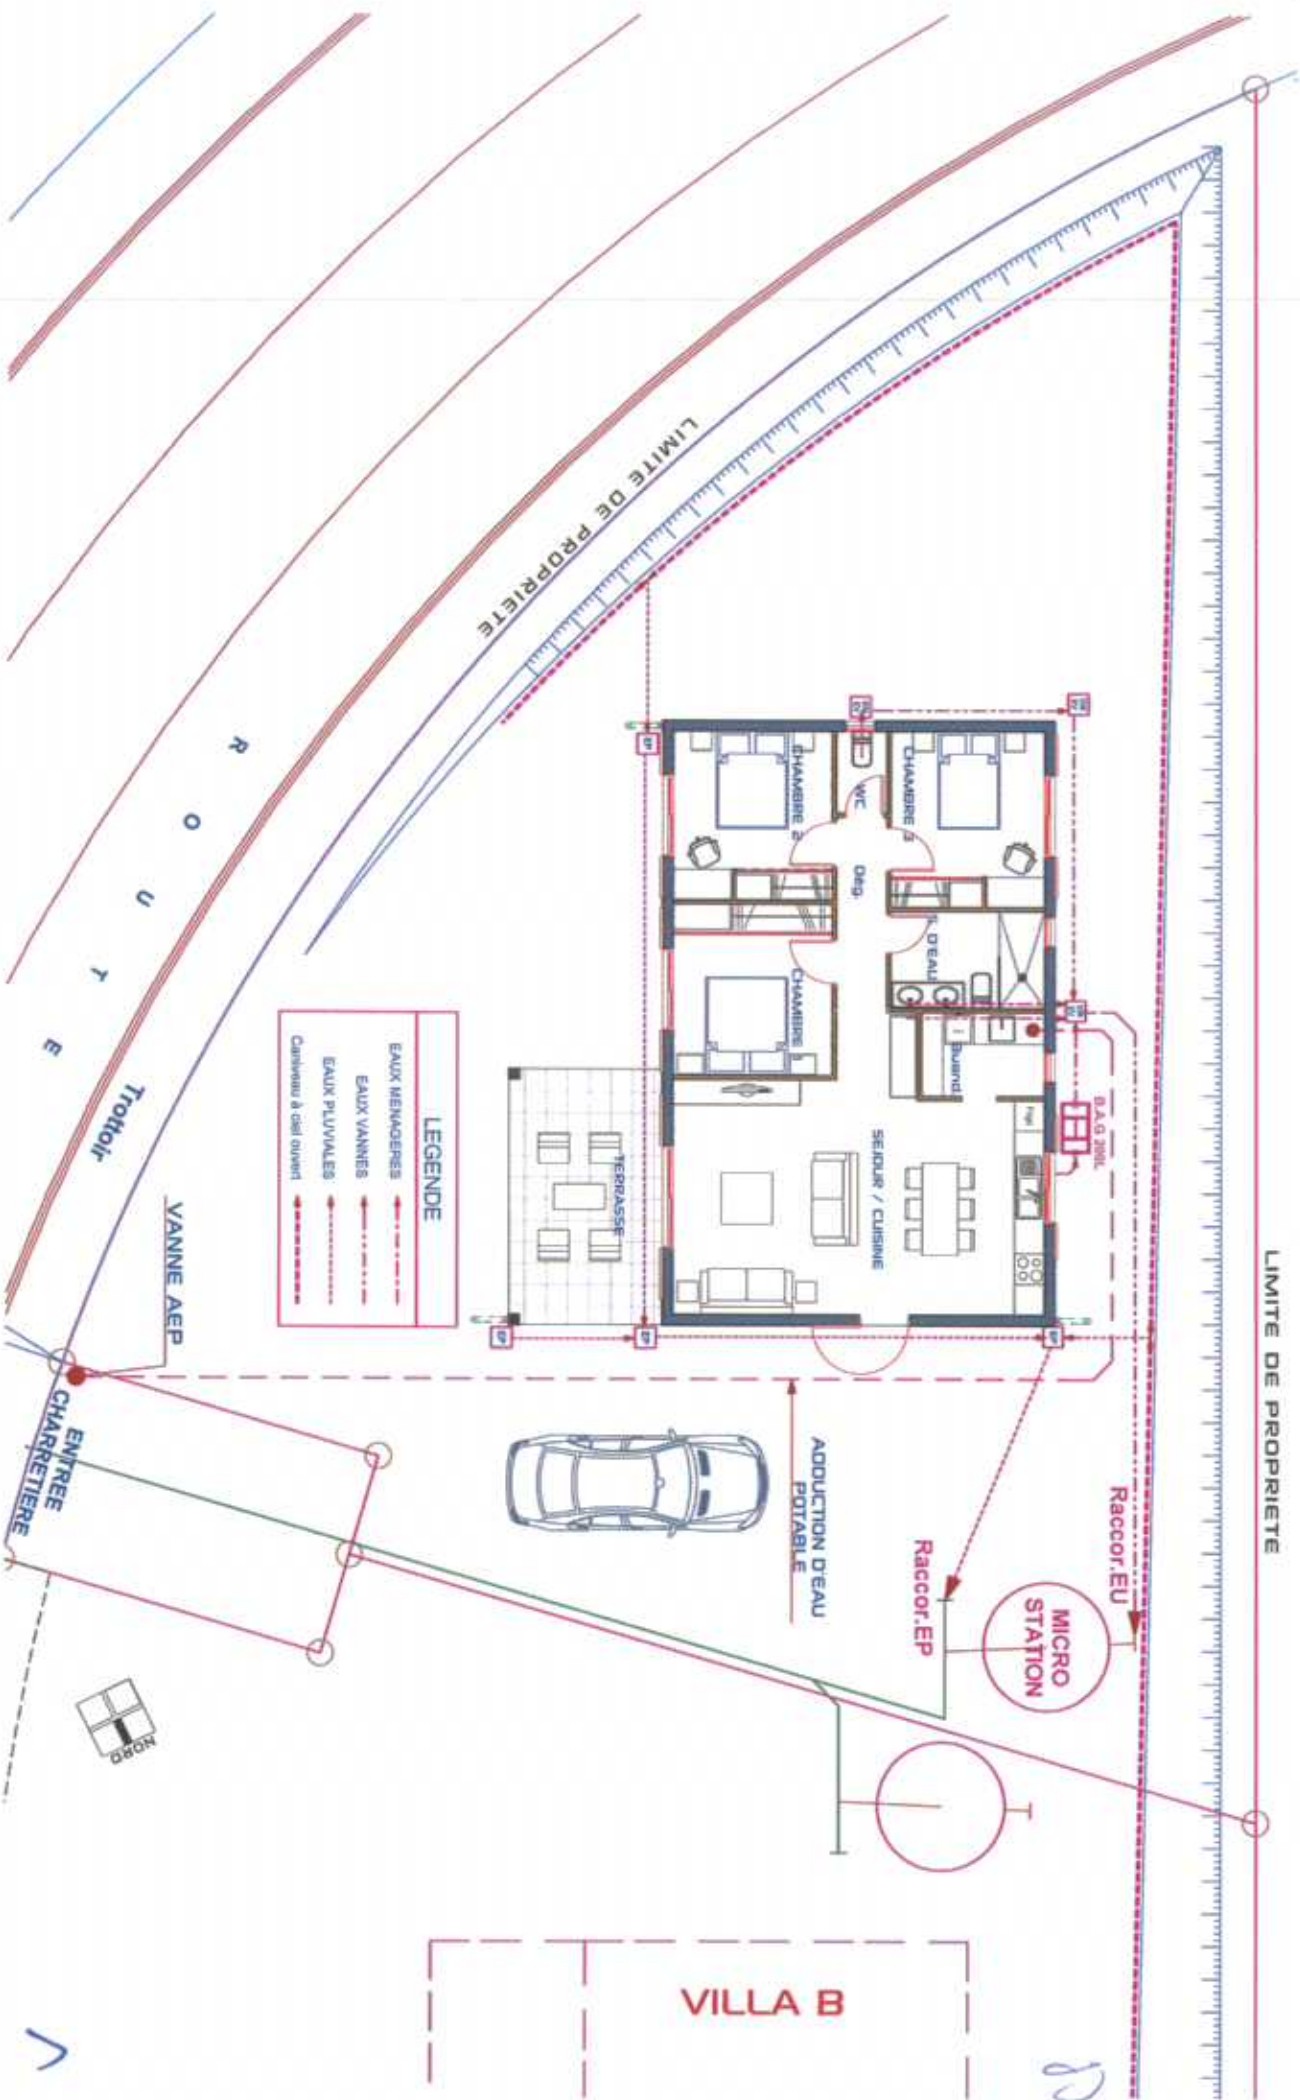

SCHEMA D'ASSAINISSEMENT

1:100


	INSIDE OUT ARCHITECTURE	LOT 316	VILLA A	INDICE:	P.C
	MADRID-A-SOL ARCHITECTURE 100 RUE DESOYERES 69007 LYON - FRANCE 06 99 66 99 99 TEL/FAX 06 99 66 99 99 E CADREACTUALISEUR.AOONAC			DECEMBRE 2019	

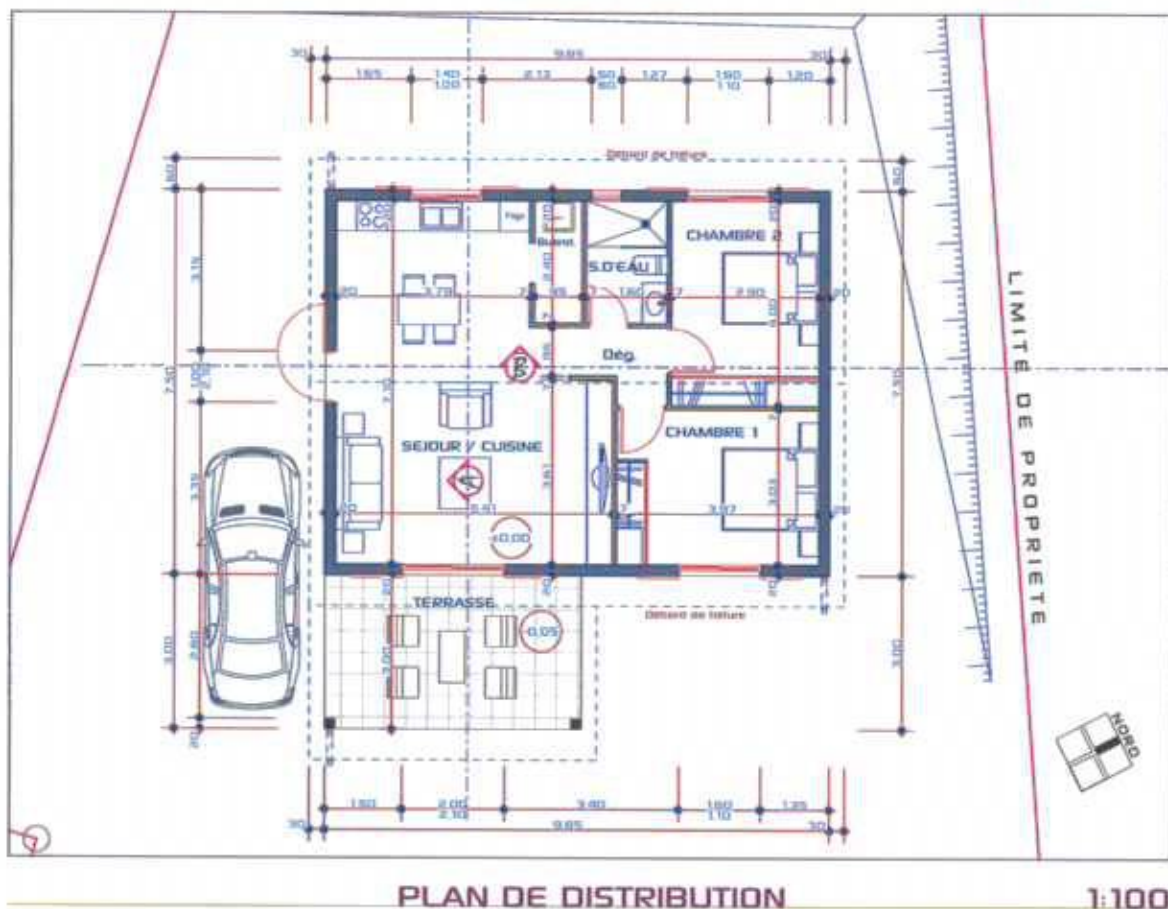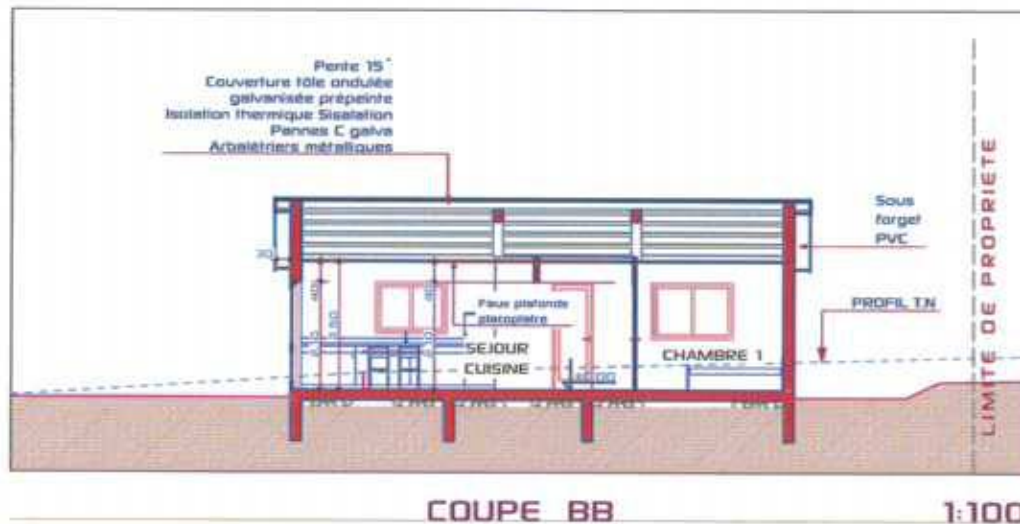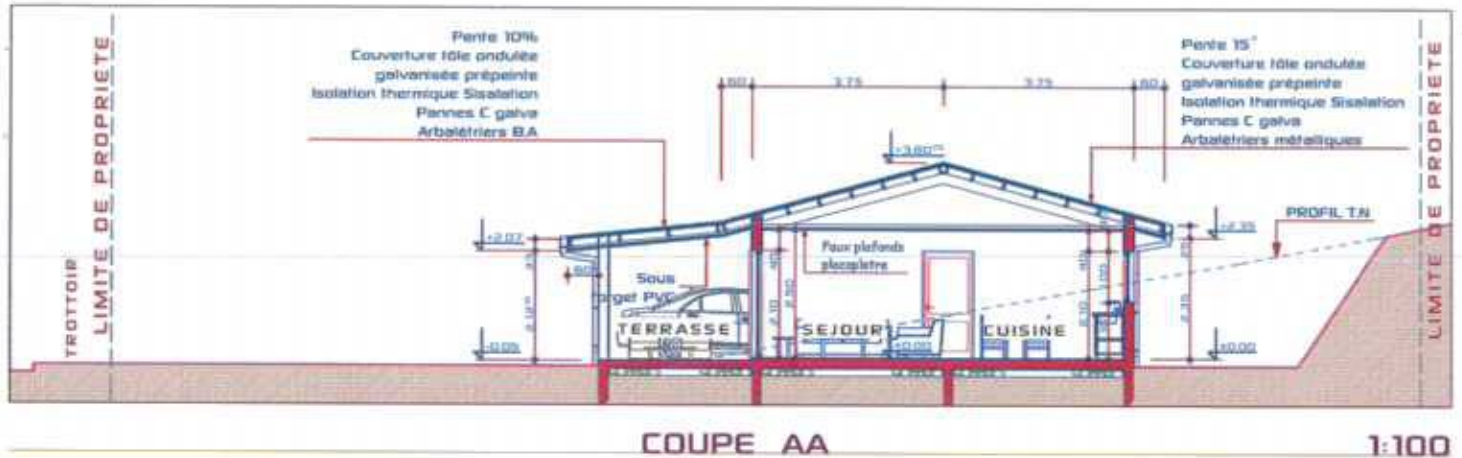



FAÇADE NORD OUEST

1:100

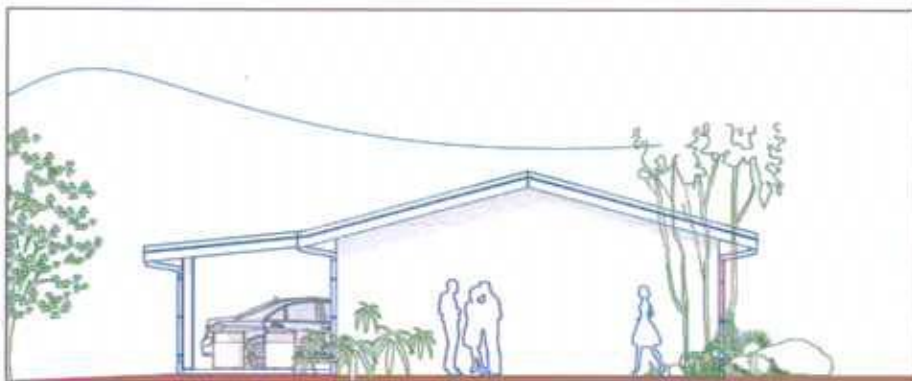

FAÇADE NORD EST

1:100



FAÇADE SUD EST


1:100



FAÇADE SUD OUEST

1:100

8

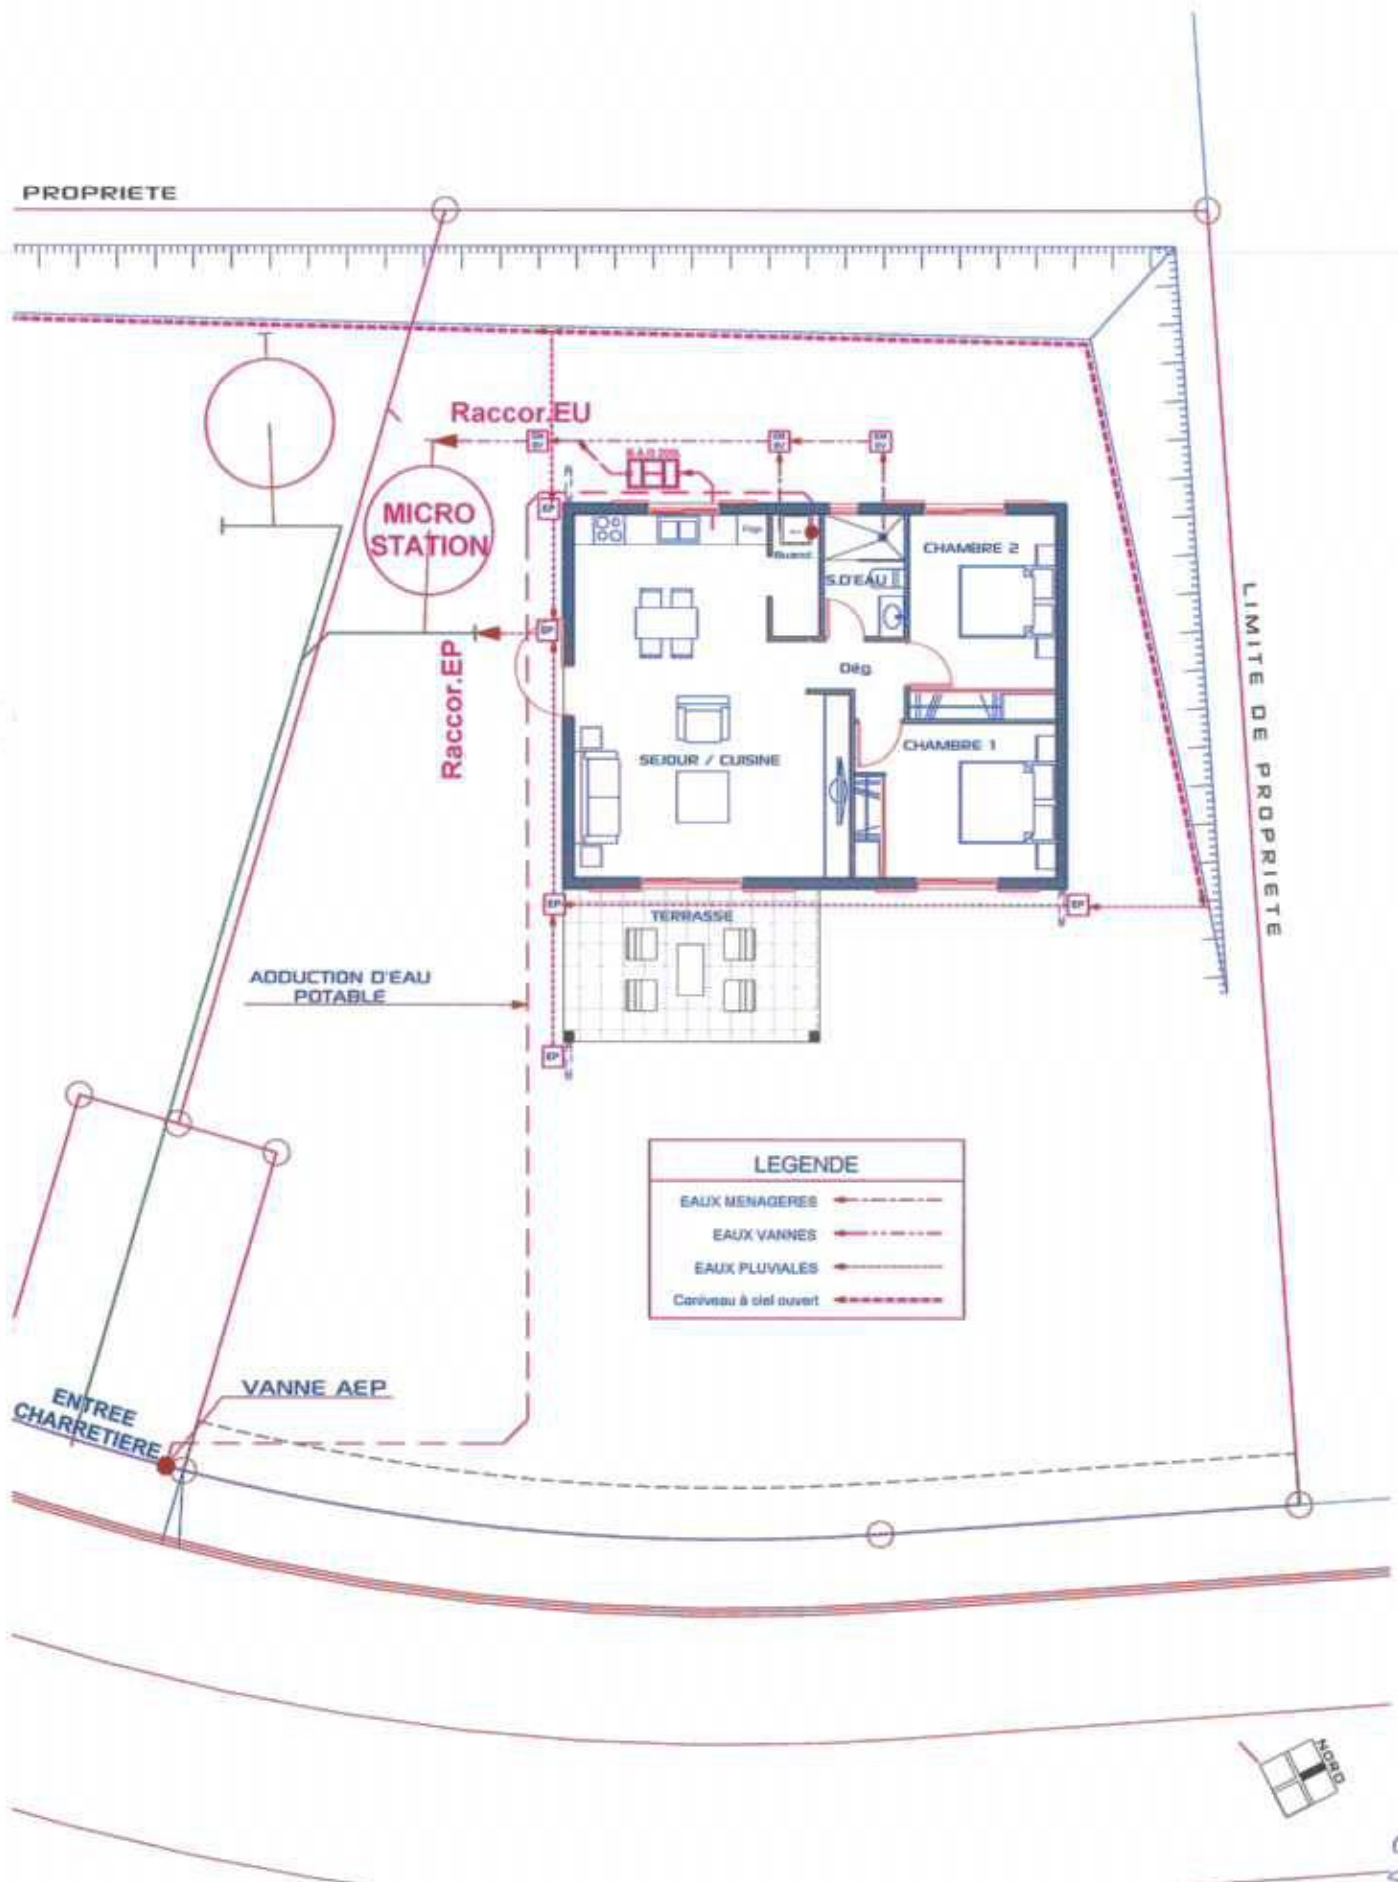

SCHEMA D'ASSAINISSEMENT

1:100