



✓




SAS CALEDONIE HABITAT 2015	
CONSTRUCTION DE DEUX VILLAS (Villa A F3 - Villa B F5) LOT: 322 - SUPERFICIE: 10a 00ca LOTISSEMENT: NETEA	
COMMUNE DE PAITA NOUVELLE CALEDONIE - PROVINCE-SUD	
	INSIDE OUT ARCHITECTURE HAO KONG-A-SIOU ARCHITECTE D.P.L.C 28, RUE GEORGES BRUNELLET - N'CEA - NOUMEA N 99 88 98 TEL/FAX: 28 80 08 S.I.DARCHITECTURE@CALC.COM.NC
P h a s e : P.C	PERMIS DE CONSTRUIRE
	DECEMBRE 2 0 1 4
Modifications:	PIECES GRAPHIQUES
	2
NOTA : Les documents graphiques et écrits sont destinés exclusivement à la demande de permis de construire et ne peuvent en aucun cas être: * Modifiés ou reproduits sans l'accord de l'architecte, * Utilisés comme des plans d'exécution pour réaliser la construction. Les structures et les talus sont données à titre indicatif. Le maître d'ouvrage est tenu de faire une étude géotechnique et de consulter un bureau d'études techniques pour les plans d'exécution.	

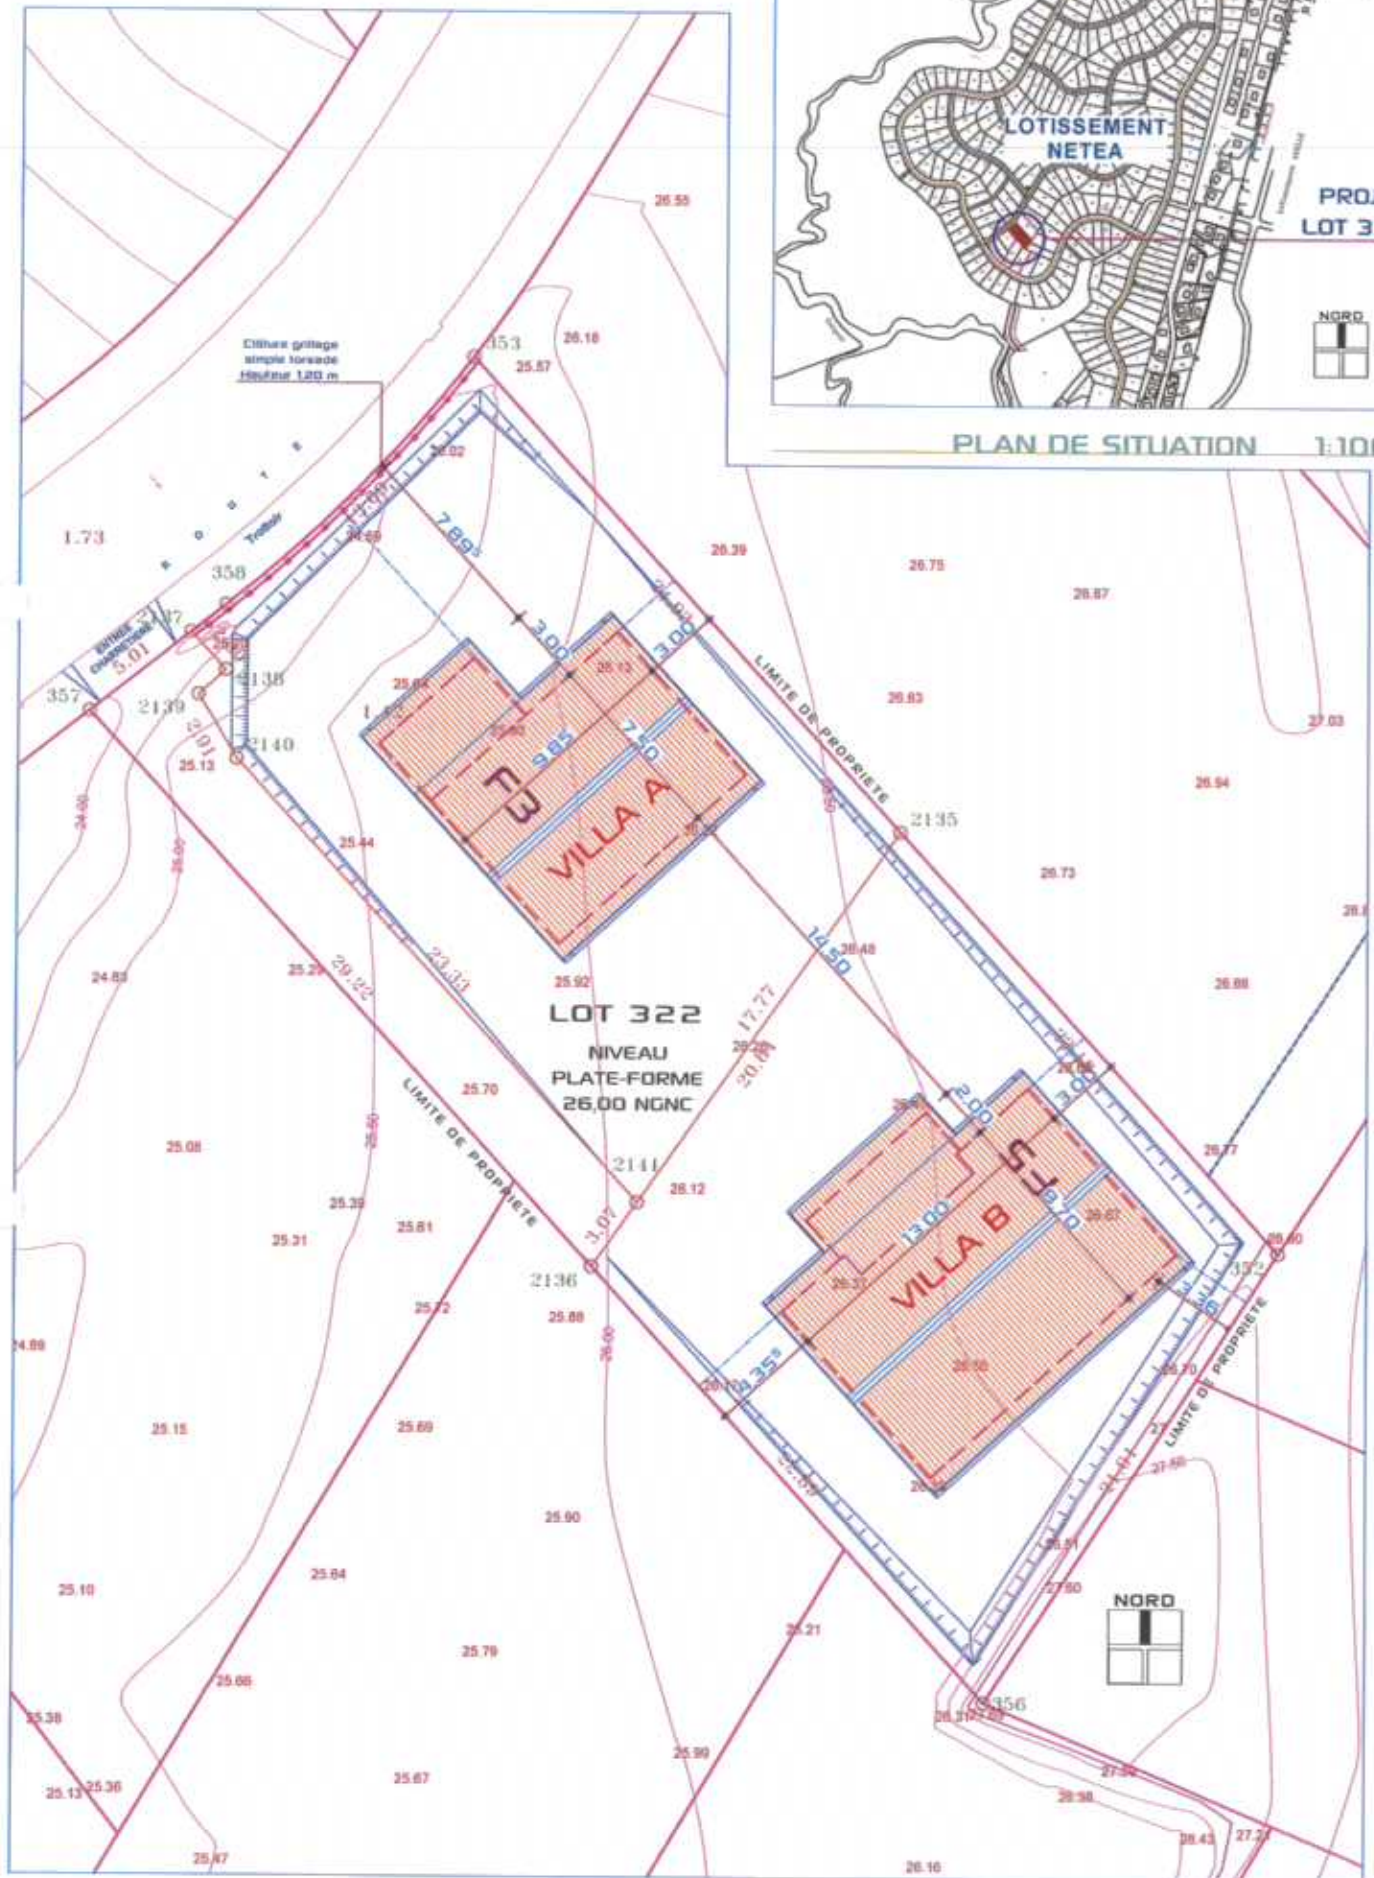


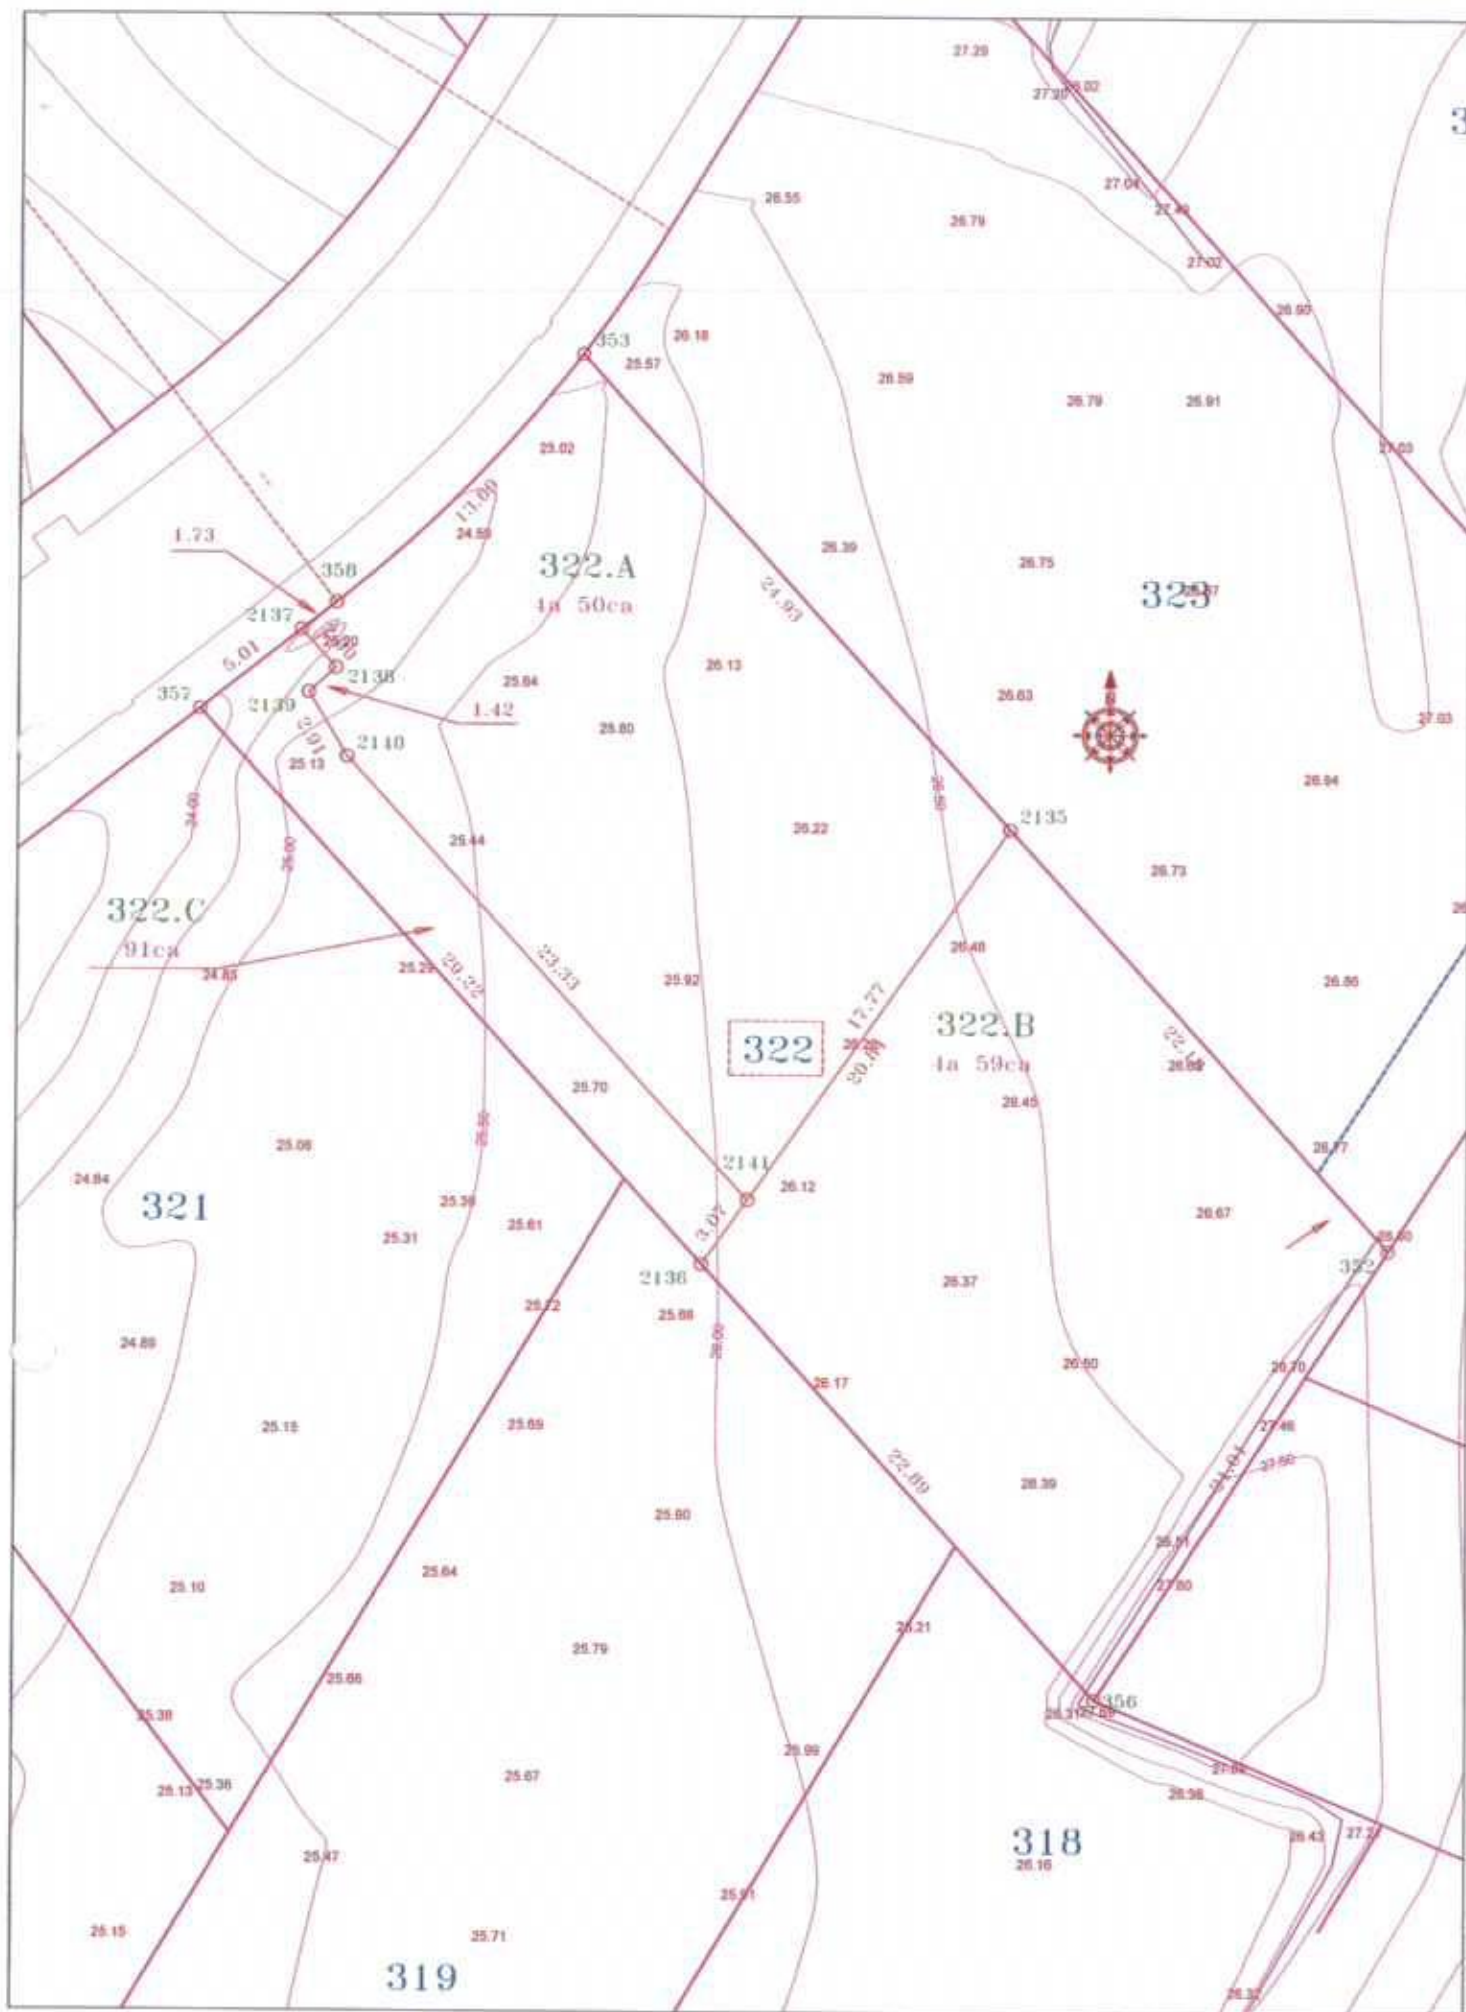

ETAT DES LIEUX

1:200

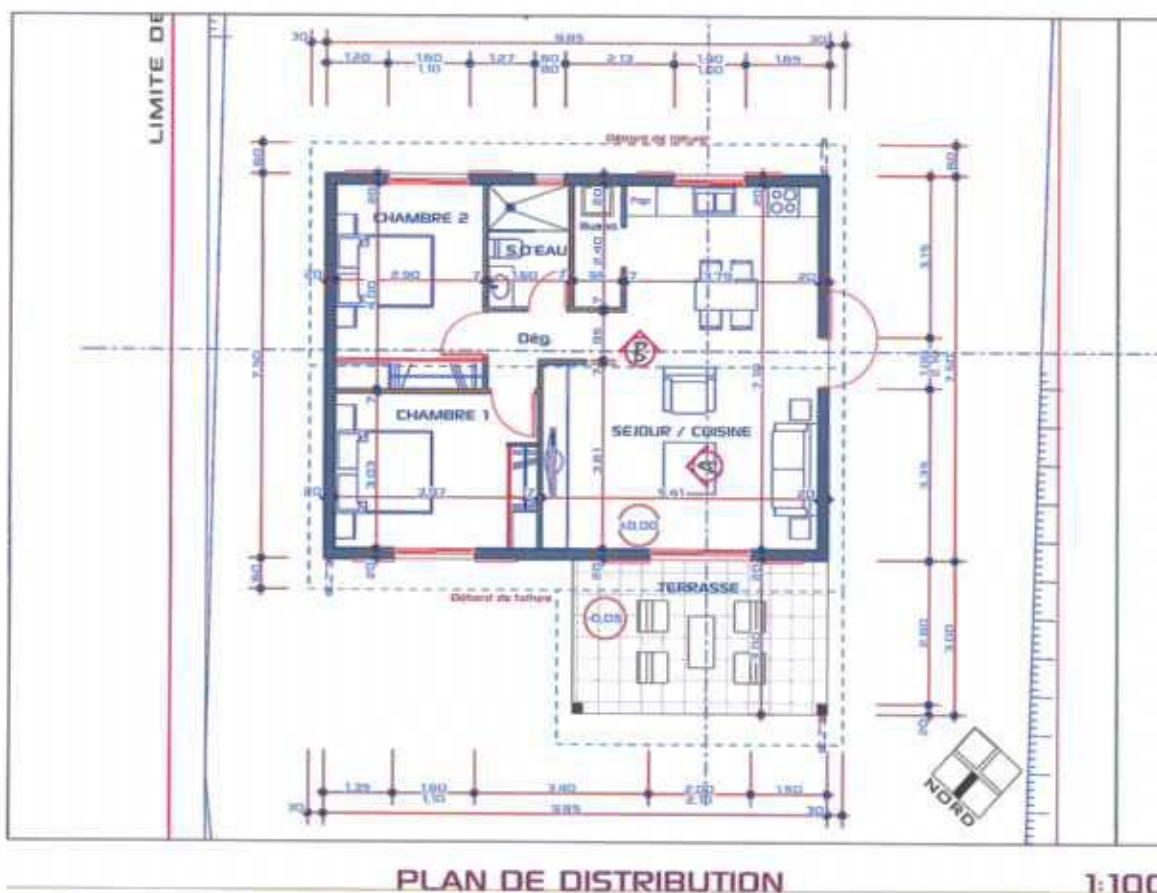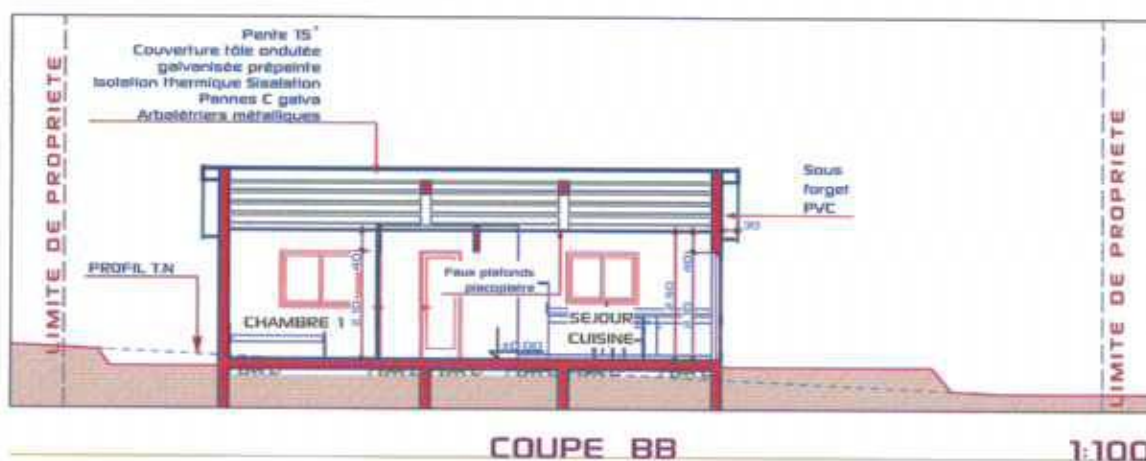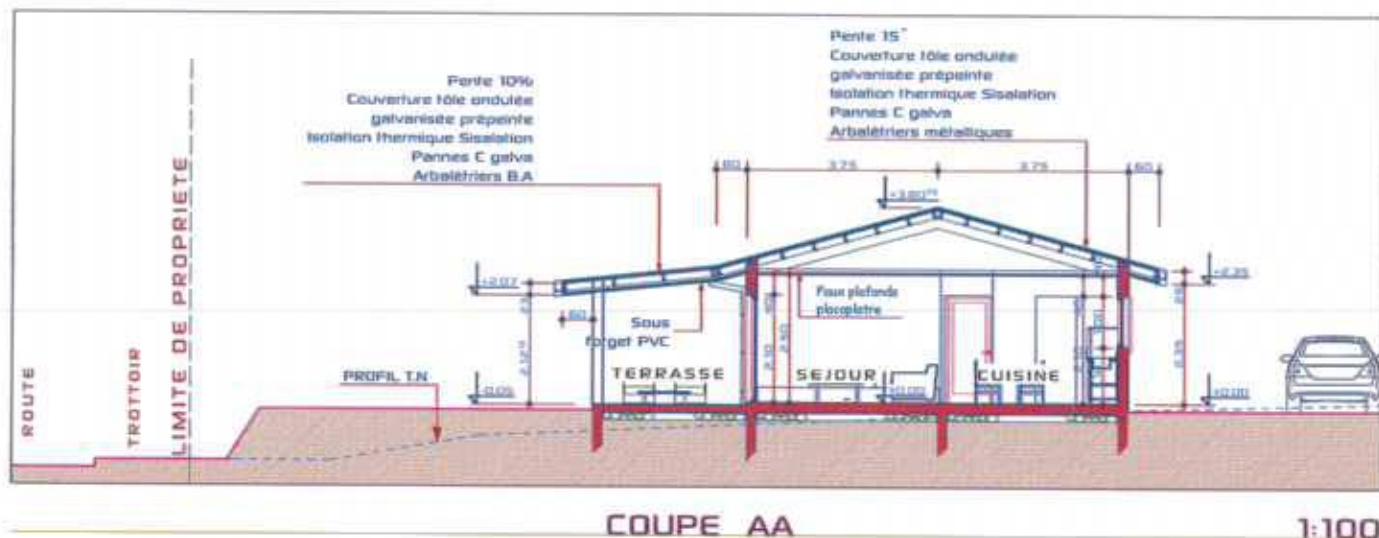

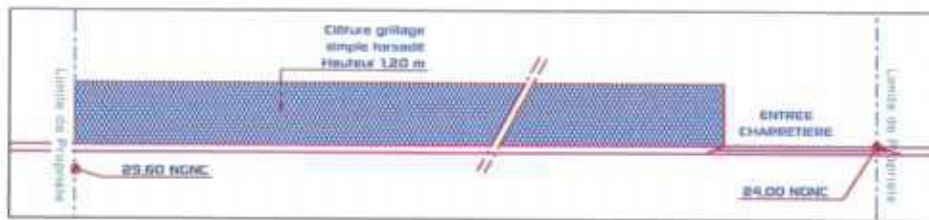

CLOTURES SUR RUE

1:100




COUPE



FAÇADE SUD EST

1:100

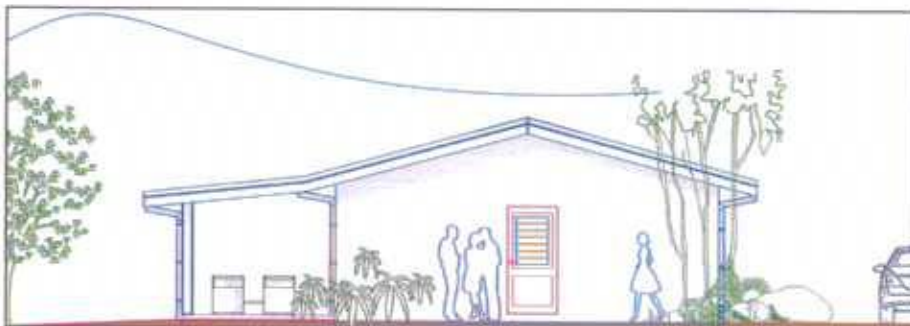


FAÇADE SUD OUEST

1:100



FAÇADE NORD OUEST


1:100

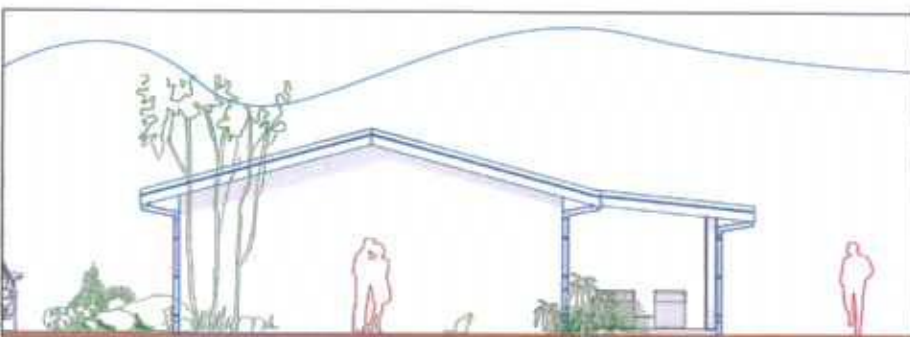

FAÇADE NORD EST




1:100





18

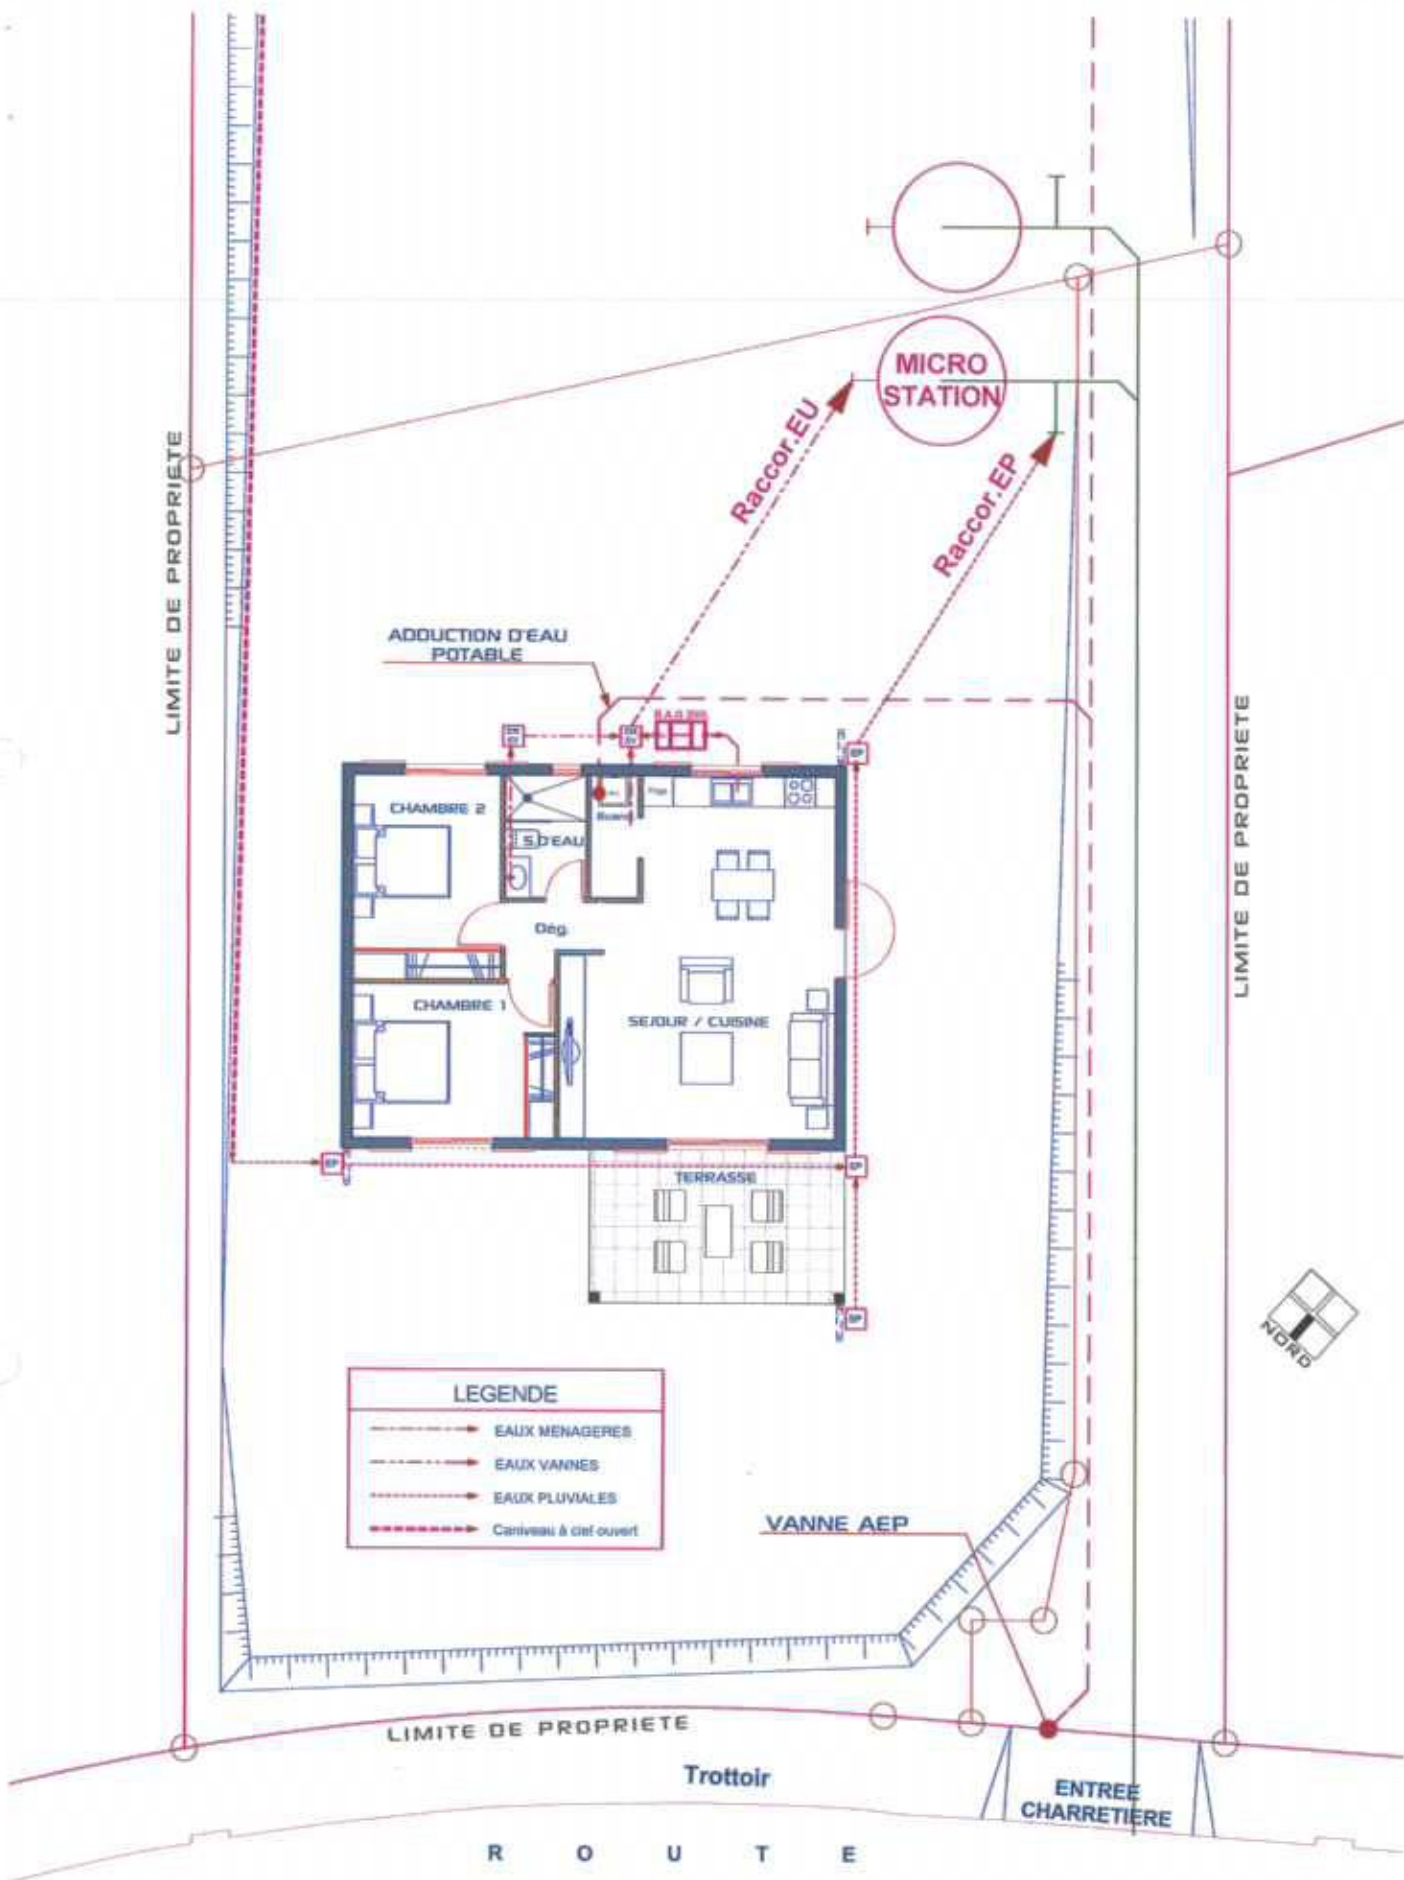

SCHEMA D'ASSAINISSEMENT

1:100

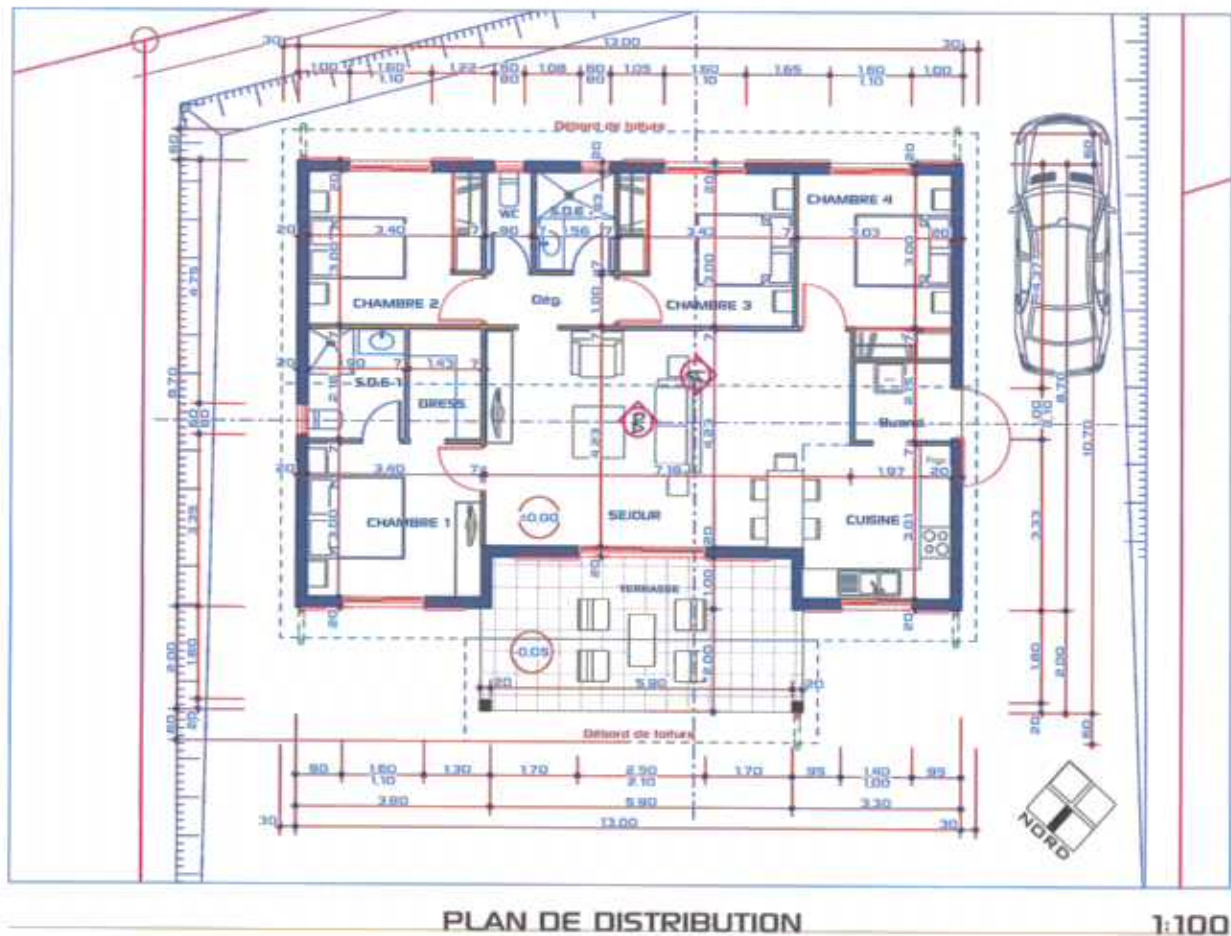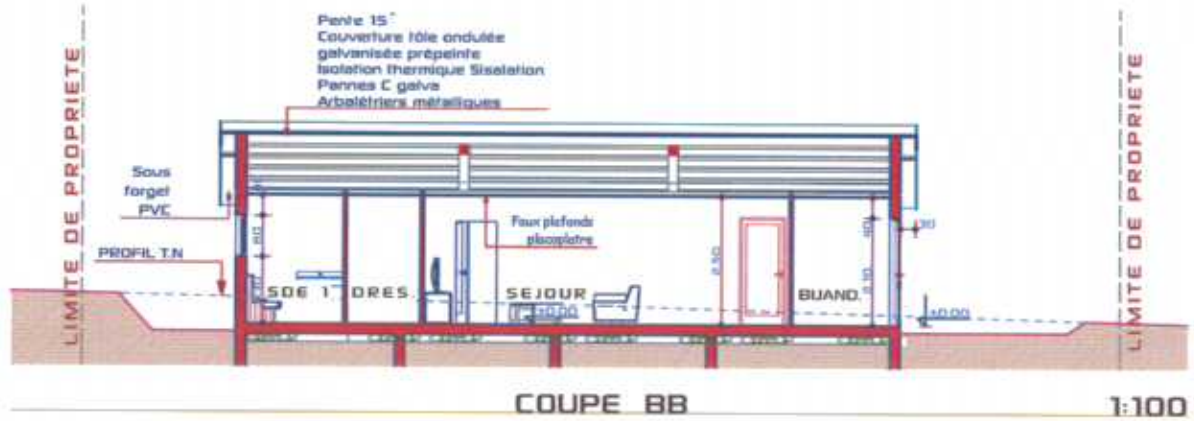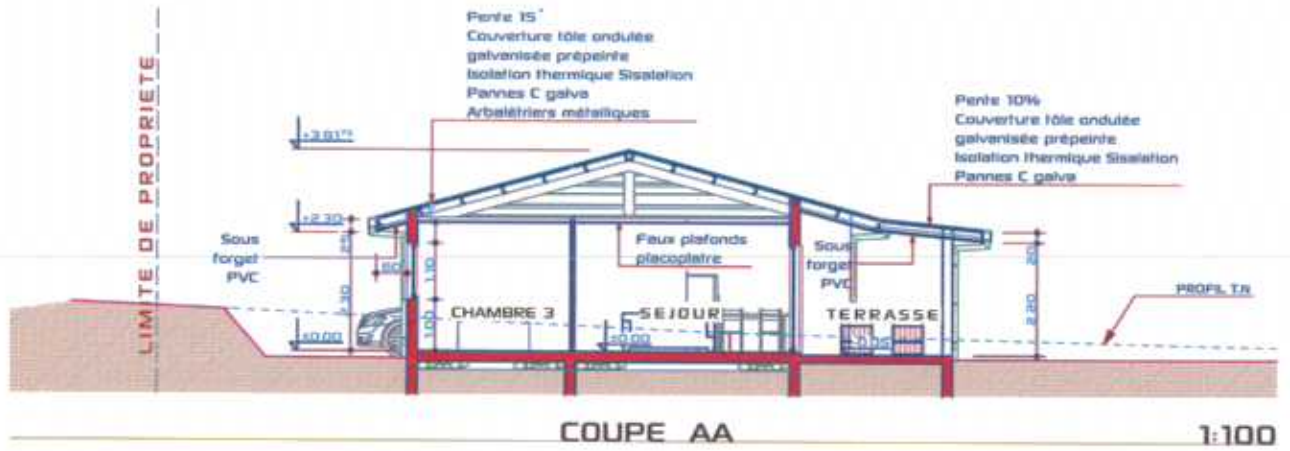

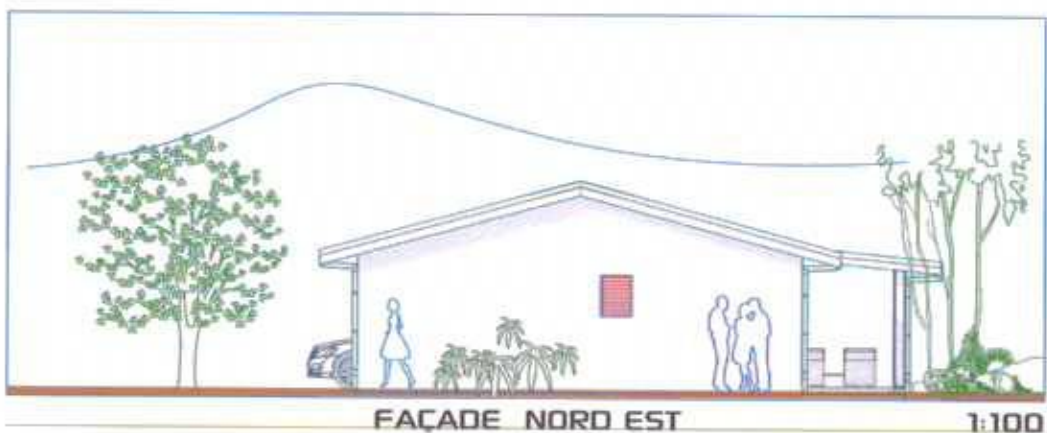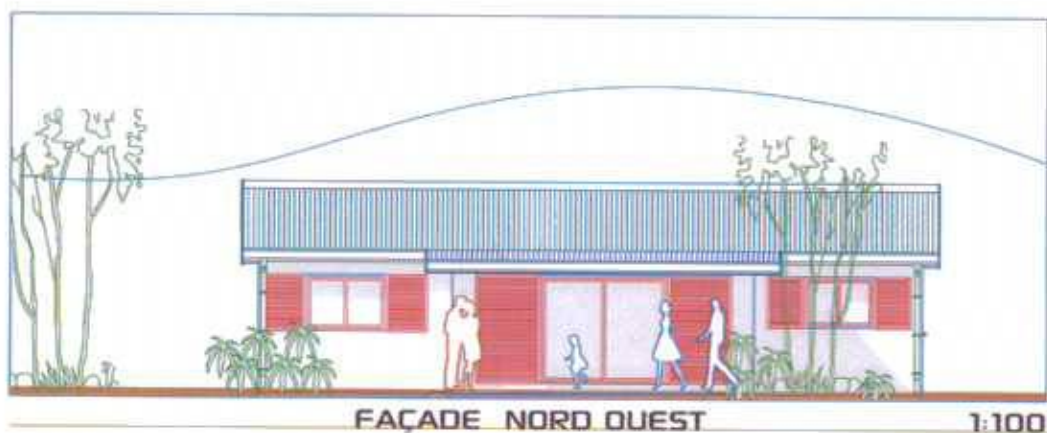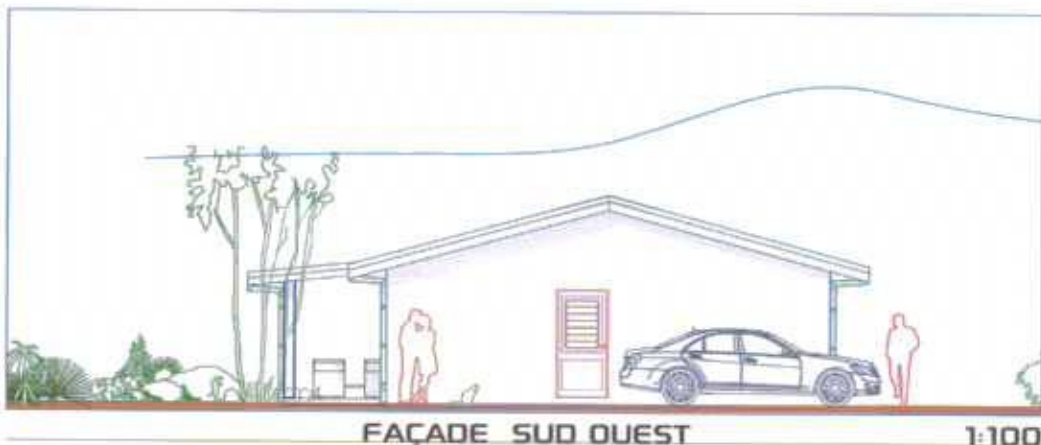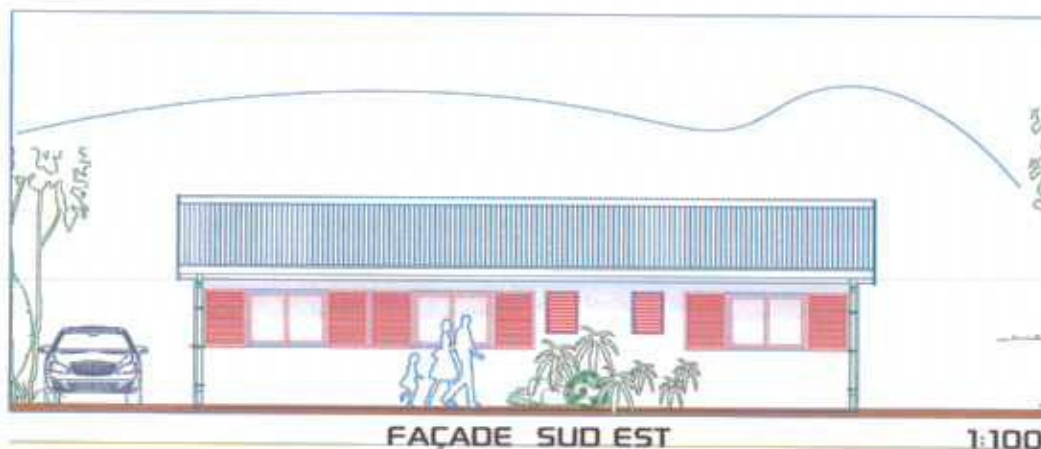

INSIDE OUT ARCHITECTURE

HAK KONG-A-SIU ARCHITECTS & P/L
201, BLUE GEORGES BRUNNELL - NYONG - NEWMARKET
M 65 00 33 TEL: 6144 28 80 08
E: info@hksa.com.sg

LOT
322

VILLA B

INDICE:

DECEMBRE
2014

P.C

CP

