



SAS CALEDONIE HABITAT 2015		
CONSTRUCTION DE DEUX VILLAS (Villa A F4 - Villa B F5) LOT: 323 - SUPERFICIE: 10a 00ca LOTISSEMENT: NETEA		
COMMUNE DE PAITA NOUVELLE CALEDONIE - PROVINCE-SUD		
	INSIDE OUT ARCHITECTURE HAO KONG-A-SIOU ARCHITECTS D.P.L.O 28, RUE GEORGES BRUNEL - N°GEA - NOUMEA M. 99 88 39 TEL/FAX: 26 80 08 E: IOARCHITECTURE@LACON.NC	
P h a s e :	PERMIS DE CONSTRUIRE	DECEMBRE 2 0 1 4
	PIECES GRAPHIQUES	2
Modifications:		
NOTA : Les documents graphiques et écrits sont destinés exclusivement à la demande de permis de construire et ne peuvent en aucun cas être: * Modifiés ou reproduits sans l'accord de l'architecte, * Utilisés comme des plans d'exécution pour réaliser la construction. Les structures et les talus sont données à titre indicatif. Le maître d'ouvrage est tenu de faire une étude géotechnique et de consulter un bureau d'études techniques pour les plans d'exécution.		

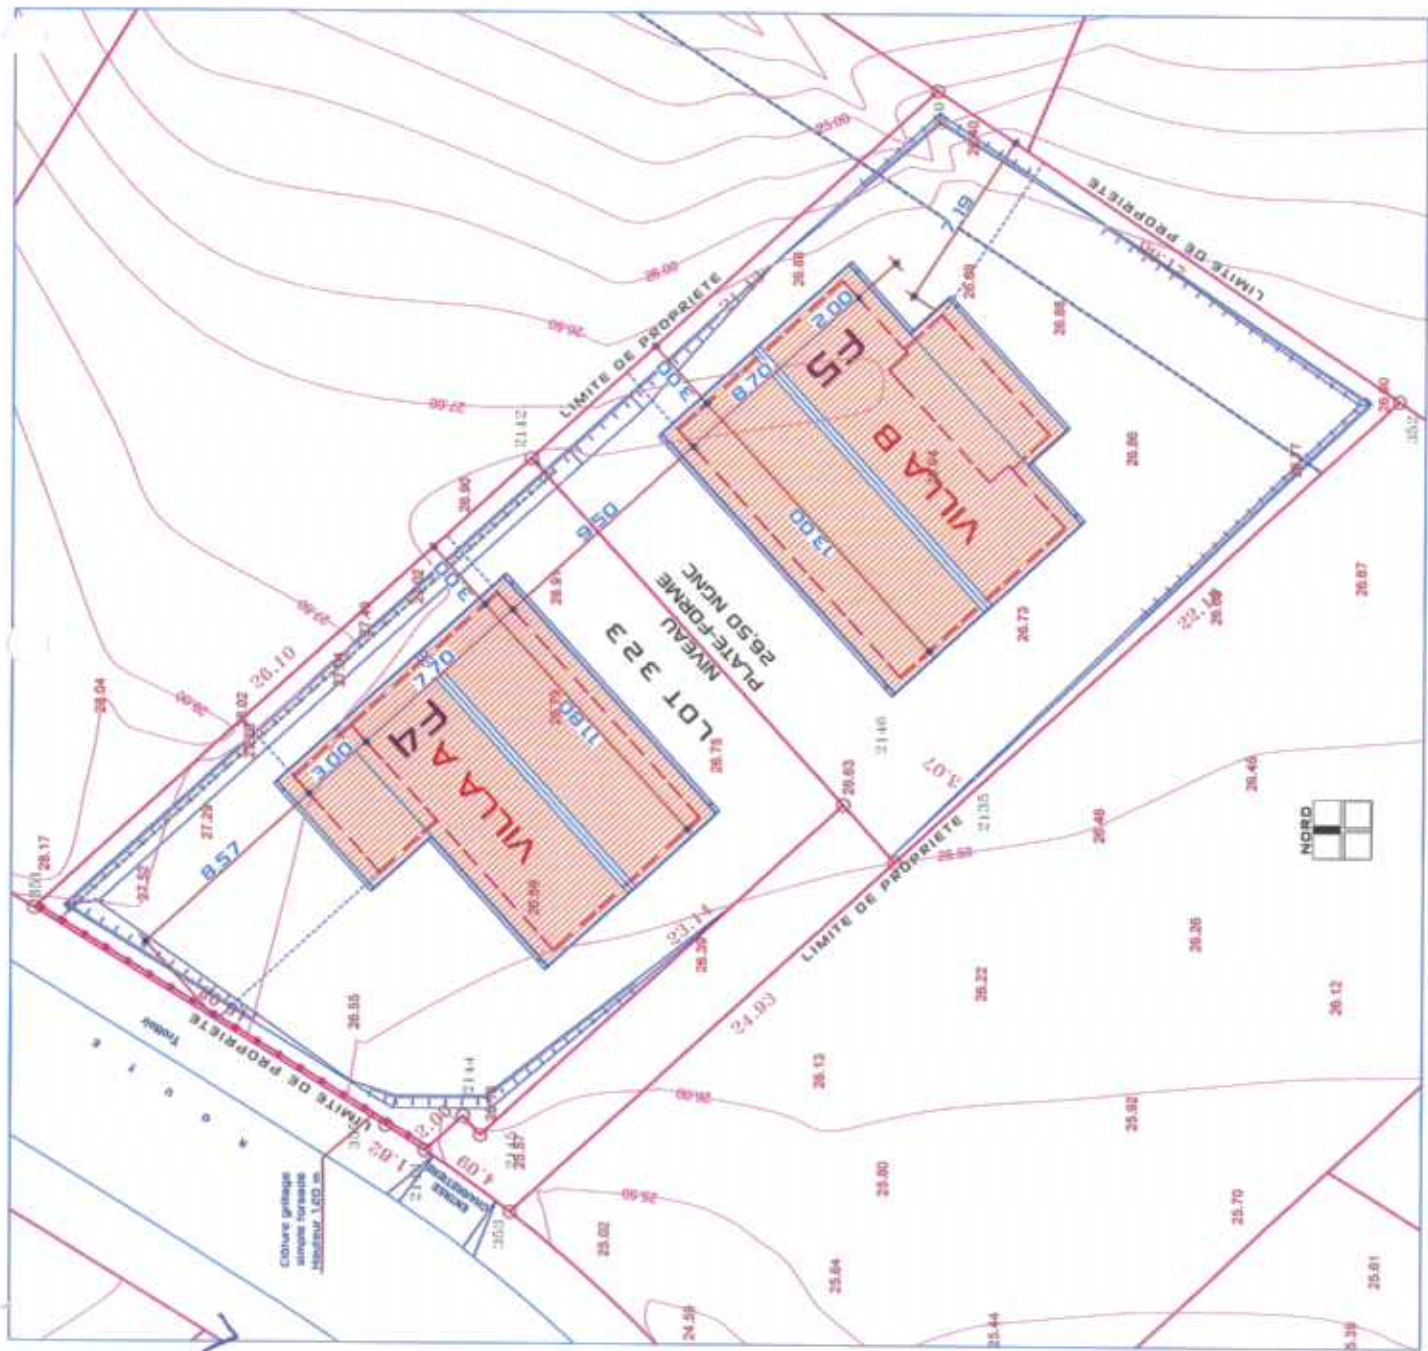

CP

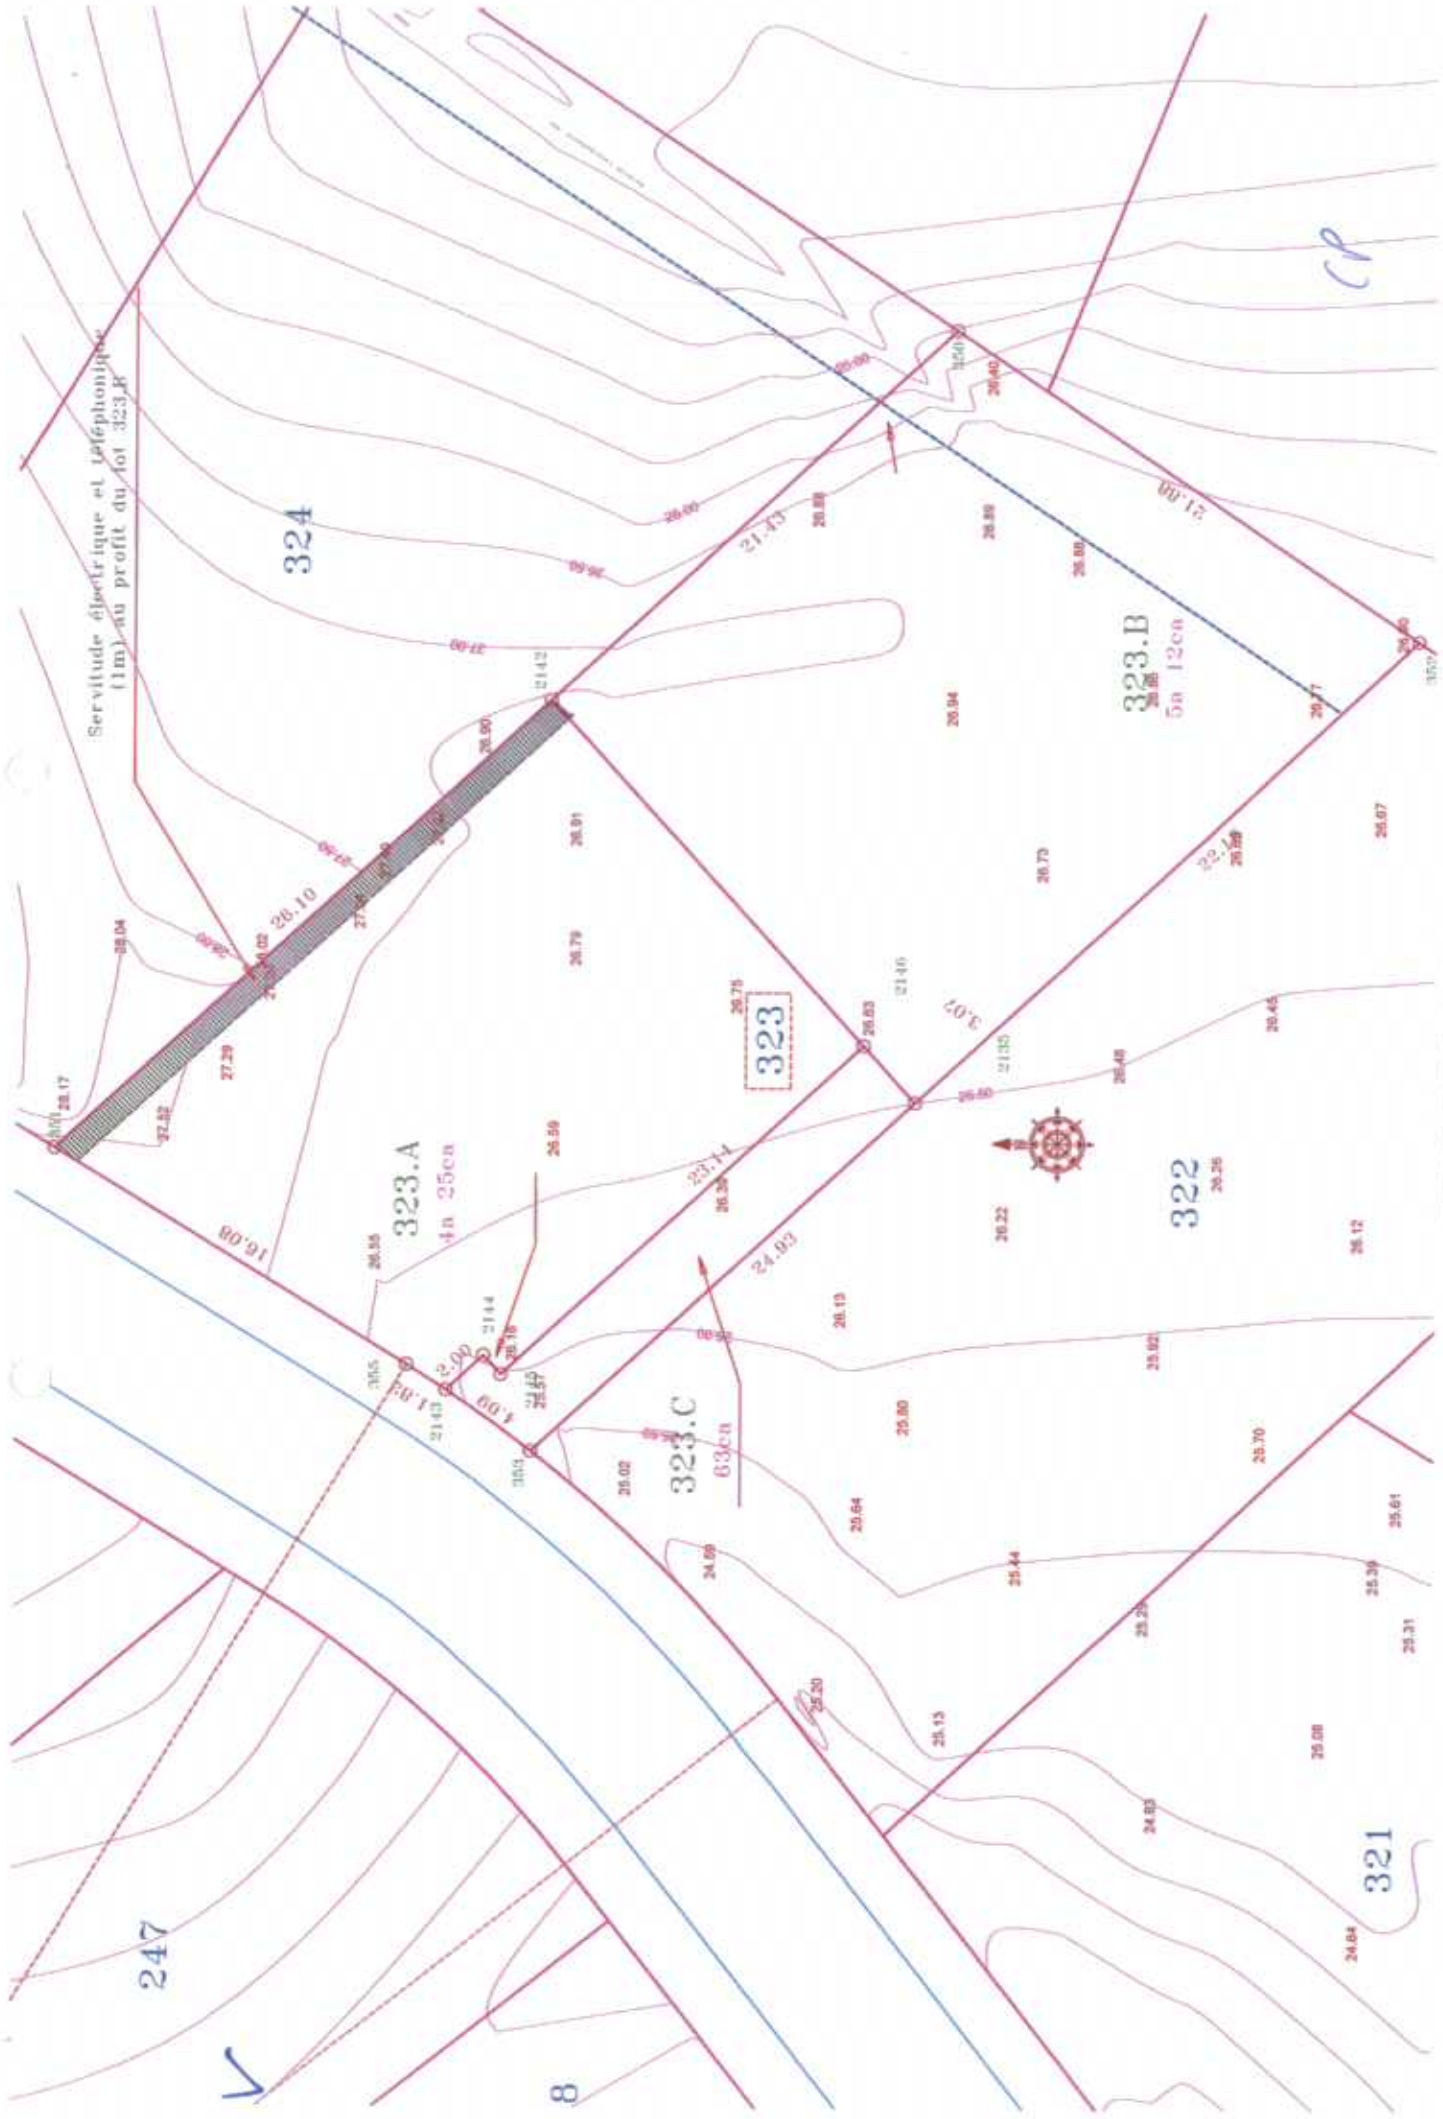

Servitude électrique et téléphonique
(1m) au profit du lot 323.B

323

323.A
4m 25cm

323.B
5m 12cm




323.C
63cm


322

324

321

247

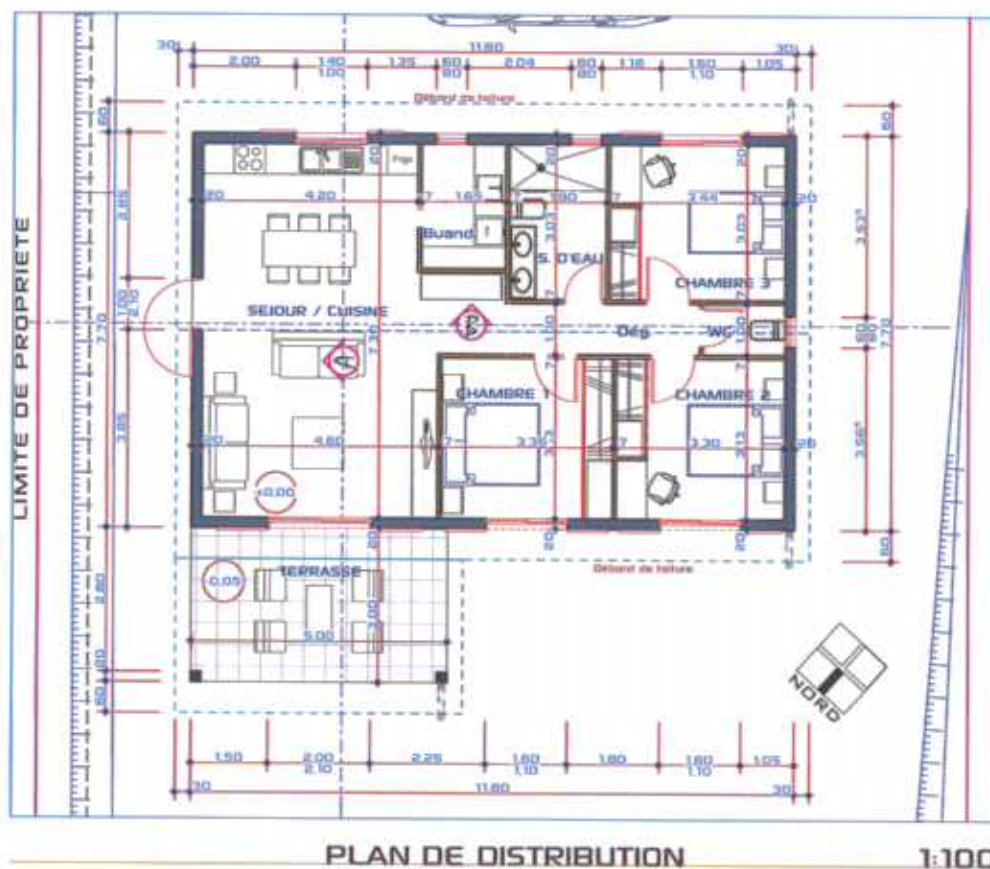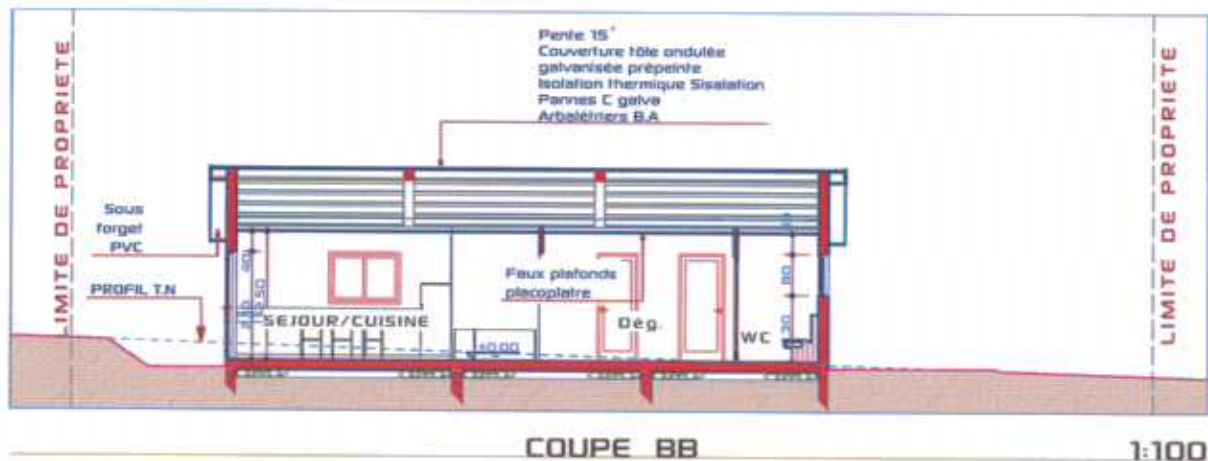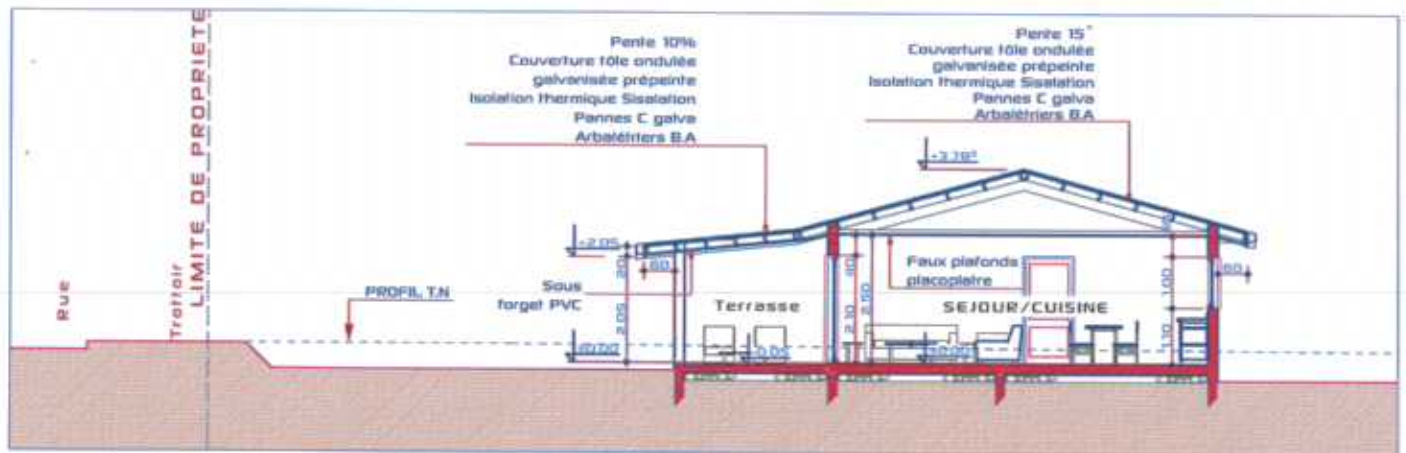

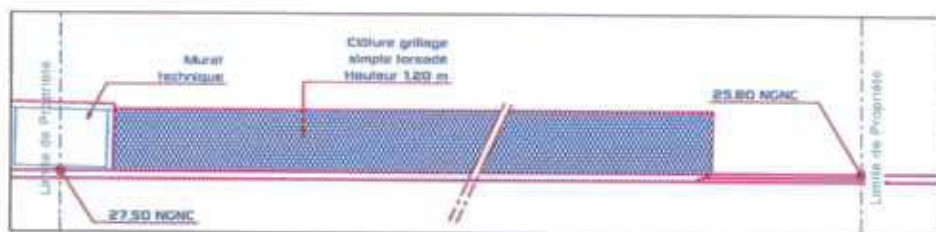

CLOTURES SUR RUE

1:100




COUPE



FAÇADE SUD EST

1:100

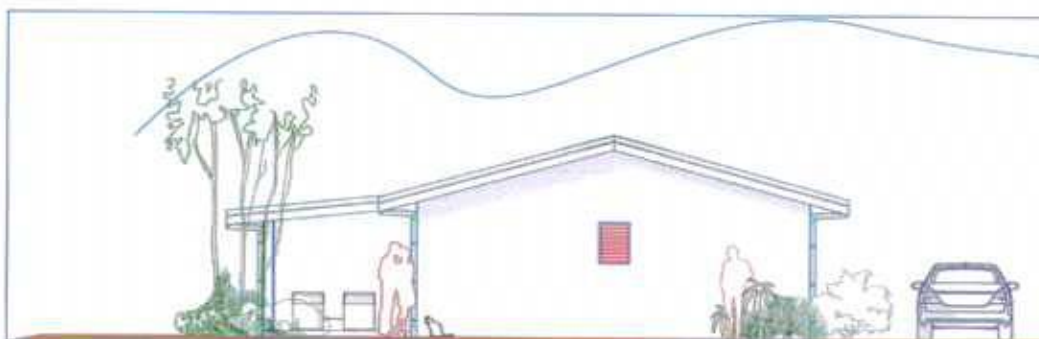

FAÇADE SUD OUEST

1:100




FAÇADE NORD OUEST

1:100



FAÇADE NORD EST




1:100

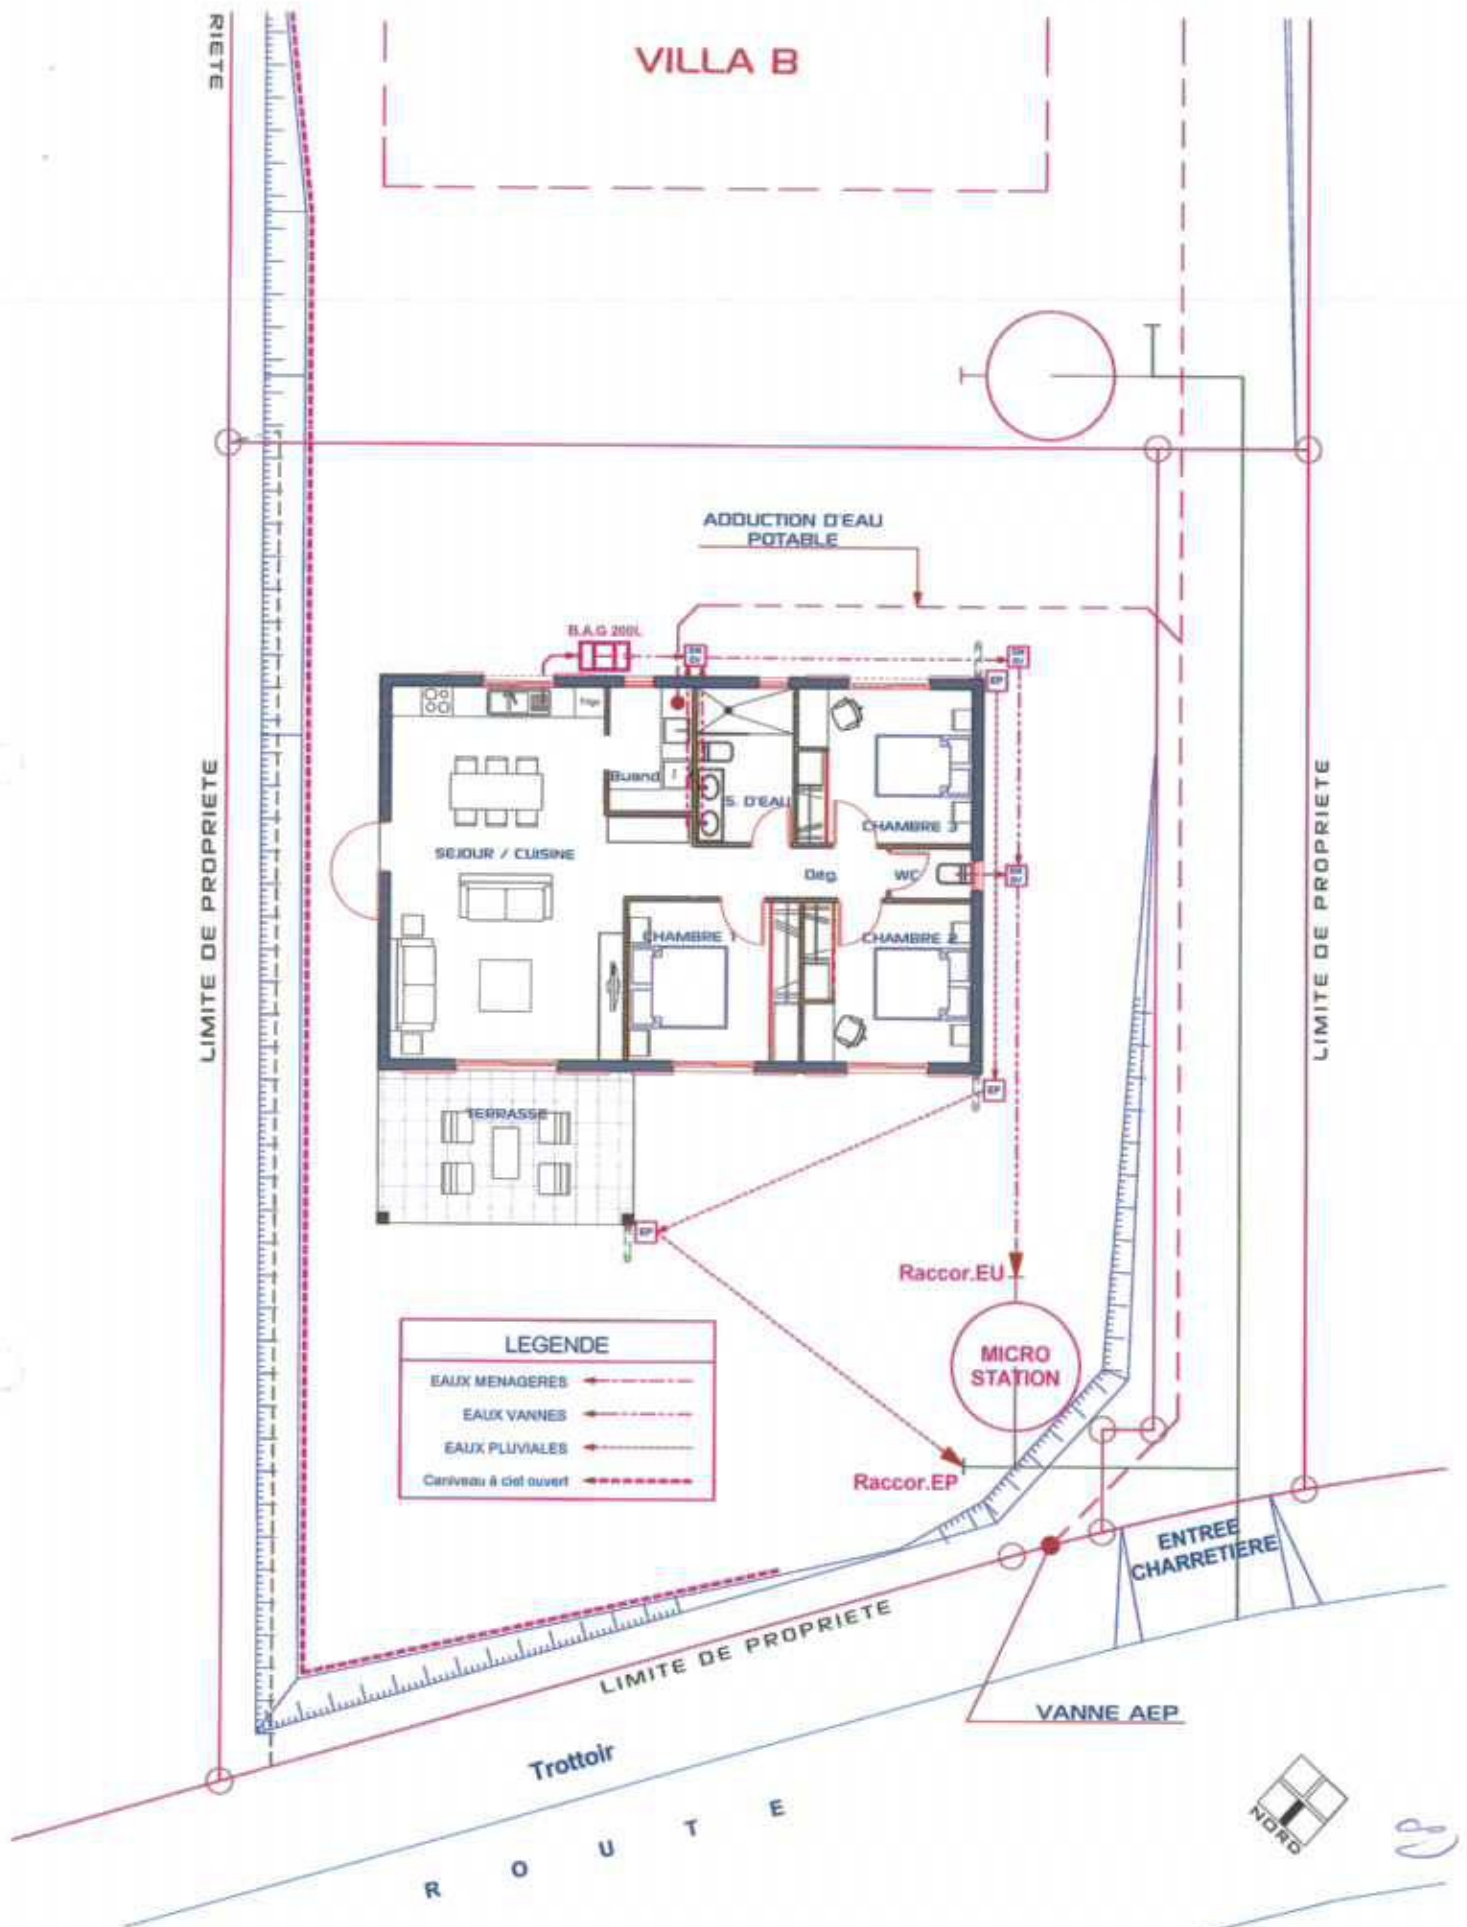


SCHEMA D'ASSAINISSEMENT

1:100

	INSIDE OUT ARCHITECTURE AD KONG-A-SOU ARCHITECTS D.P.L.C EN. RUS. GEORGES BRUNELLET - NCEA - NGAMBA 888 888 888 TOL. PAX 888 888 888 888ARCHITECTURE@GMAIL.COM	LOT 323	VILLA A	INDICE: DECEMBRE 2014	P.C
--	--	-------------------------------------	-----------------------	--	-------------------

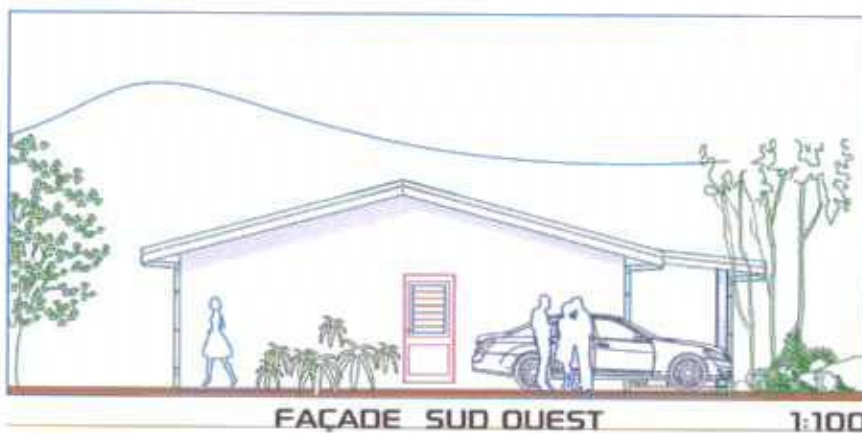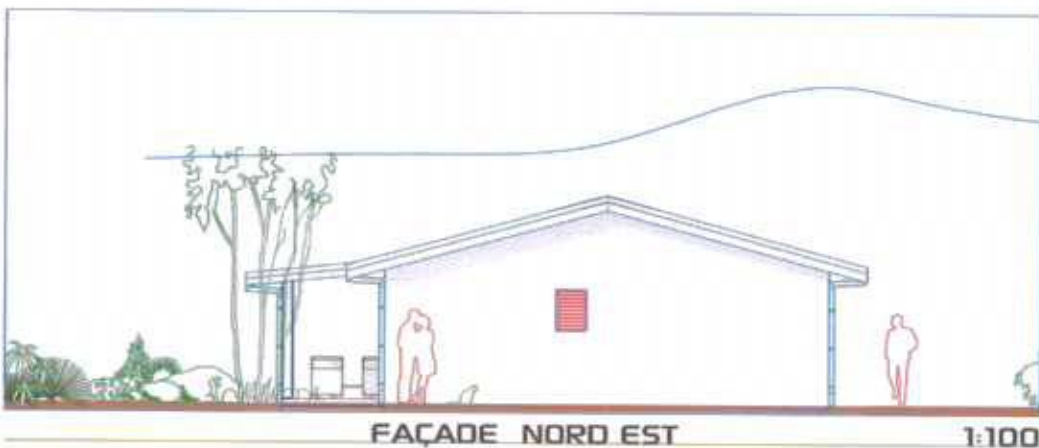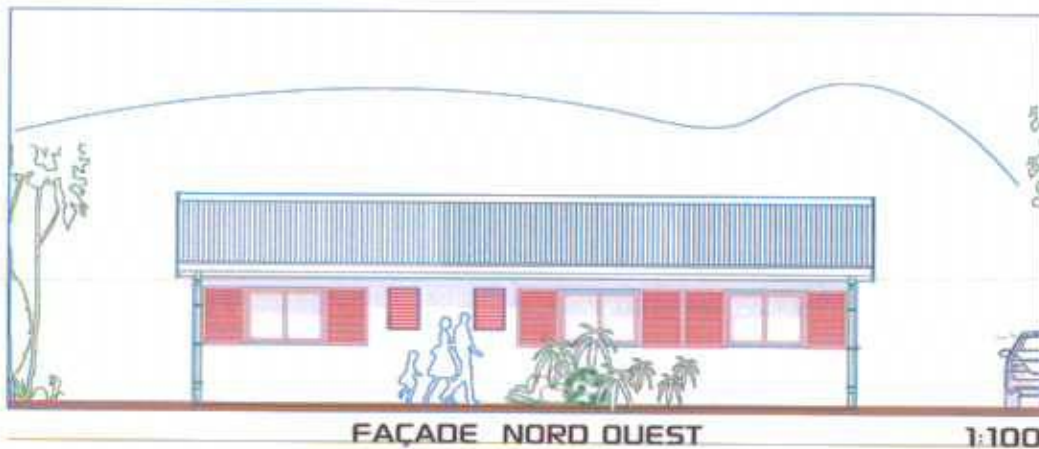

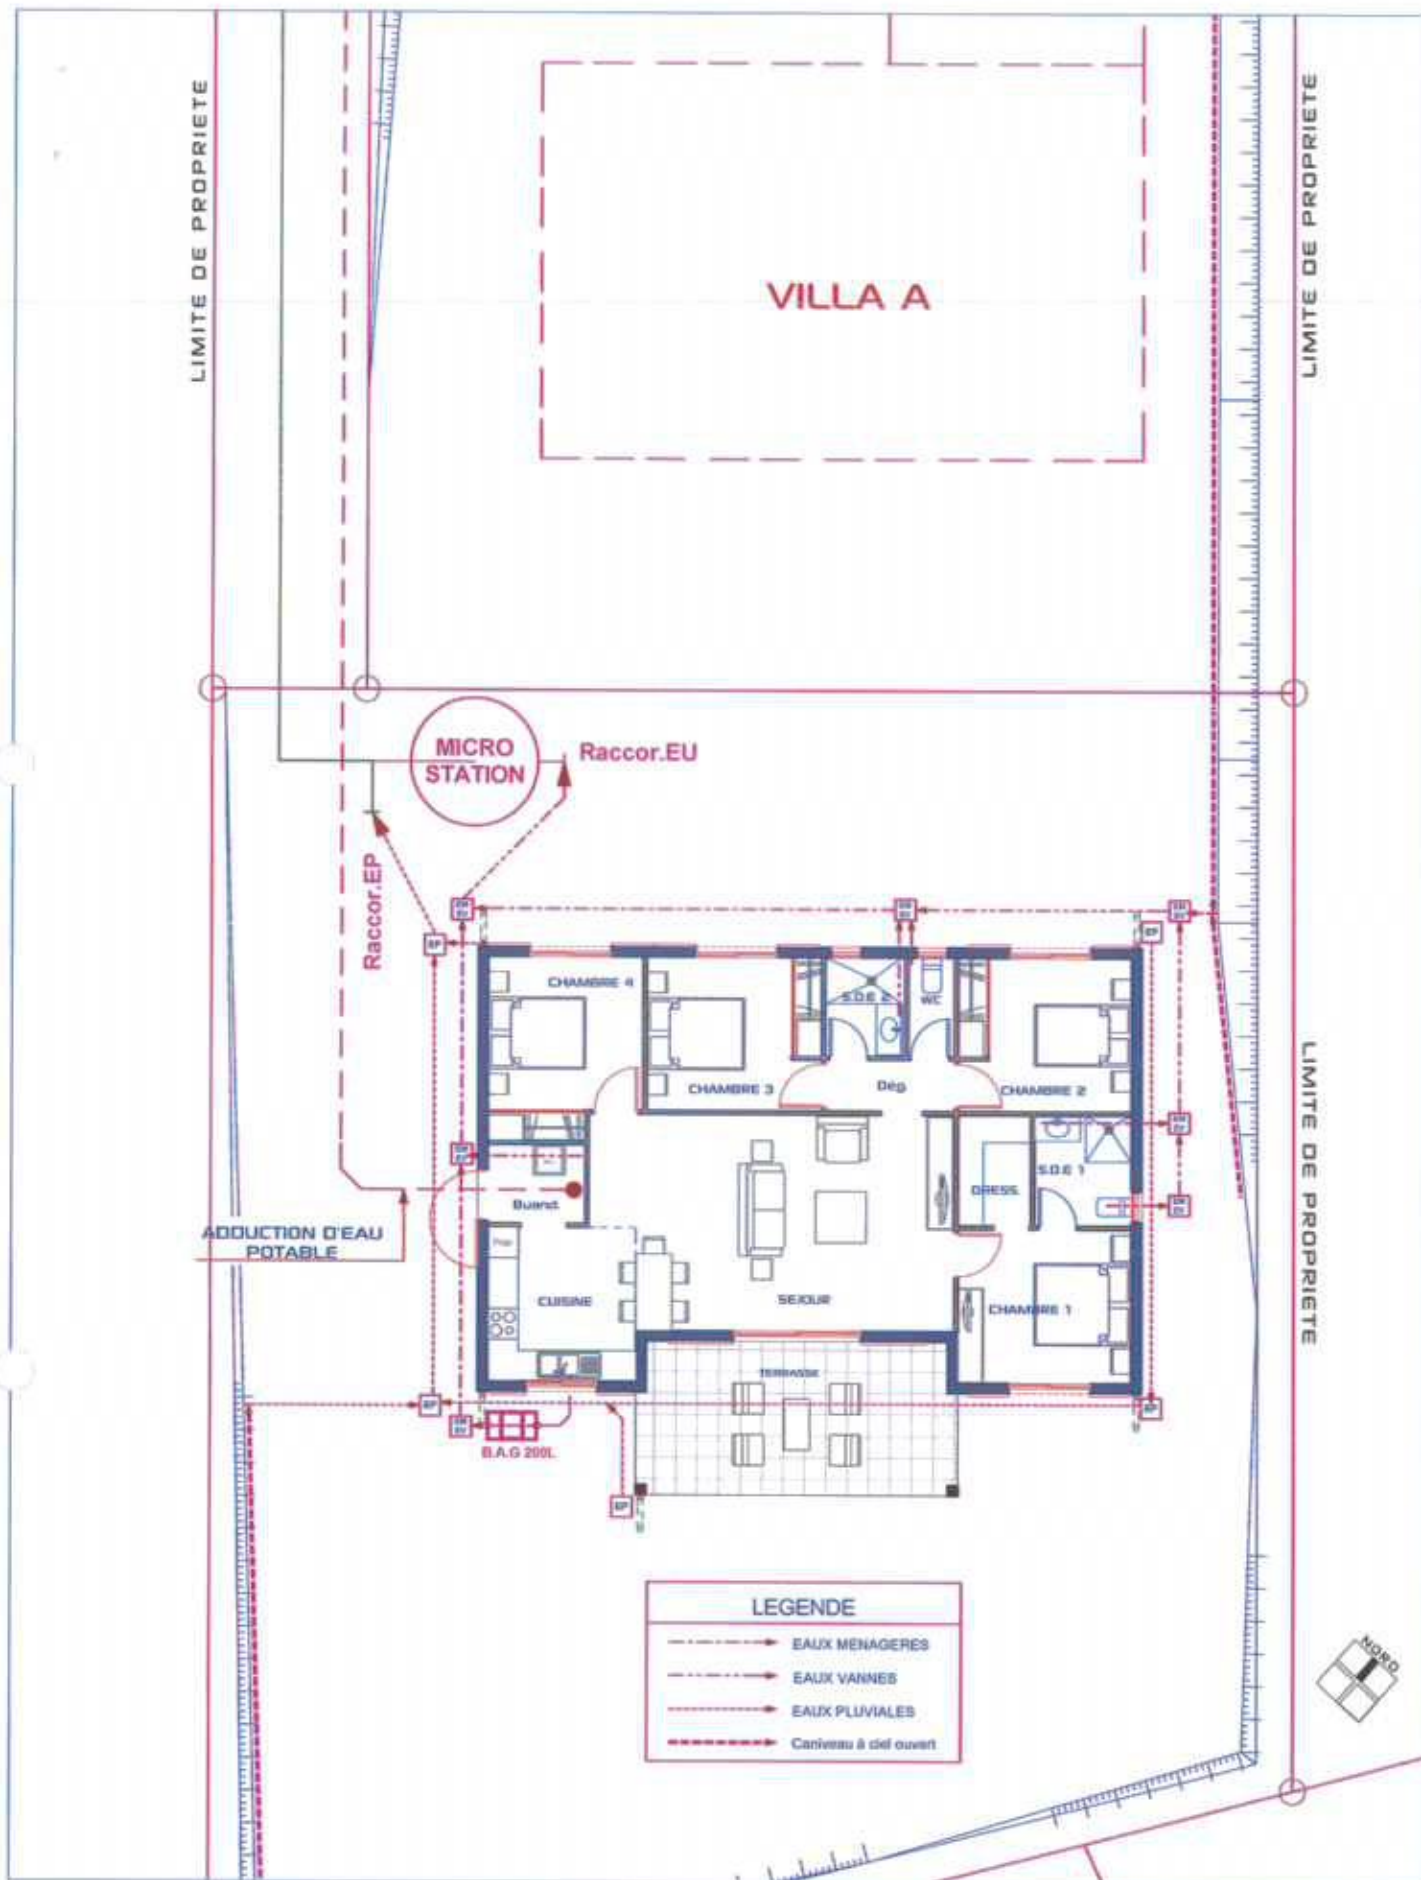

SCHEMA D'ASSAINISSEMENT

1:100

