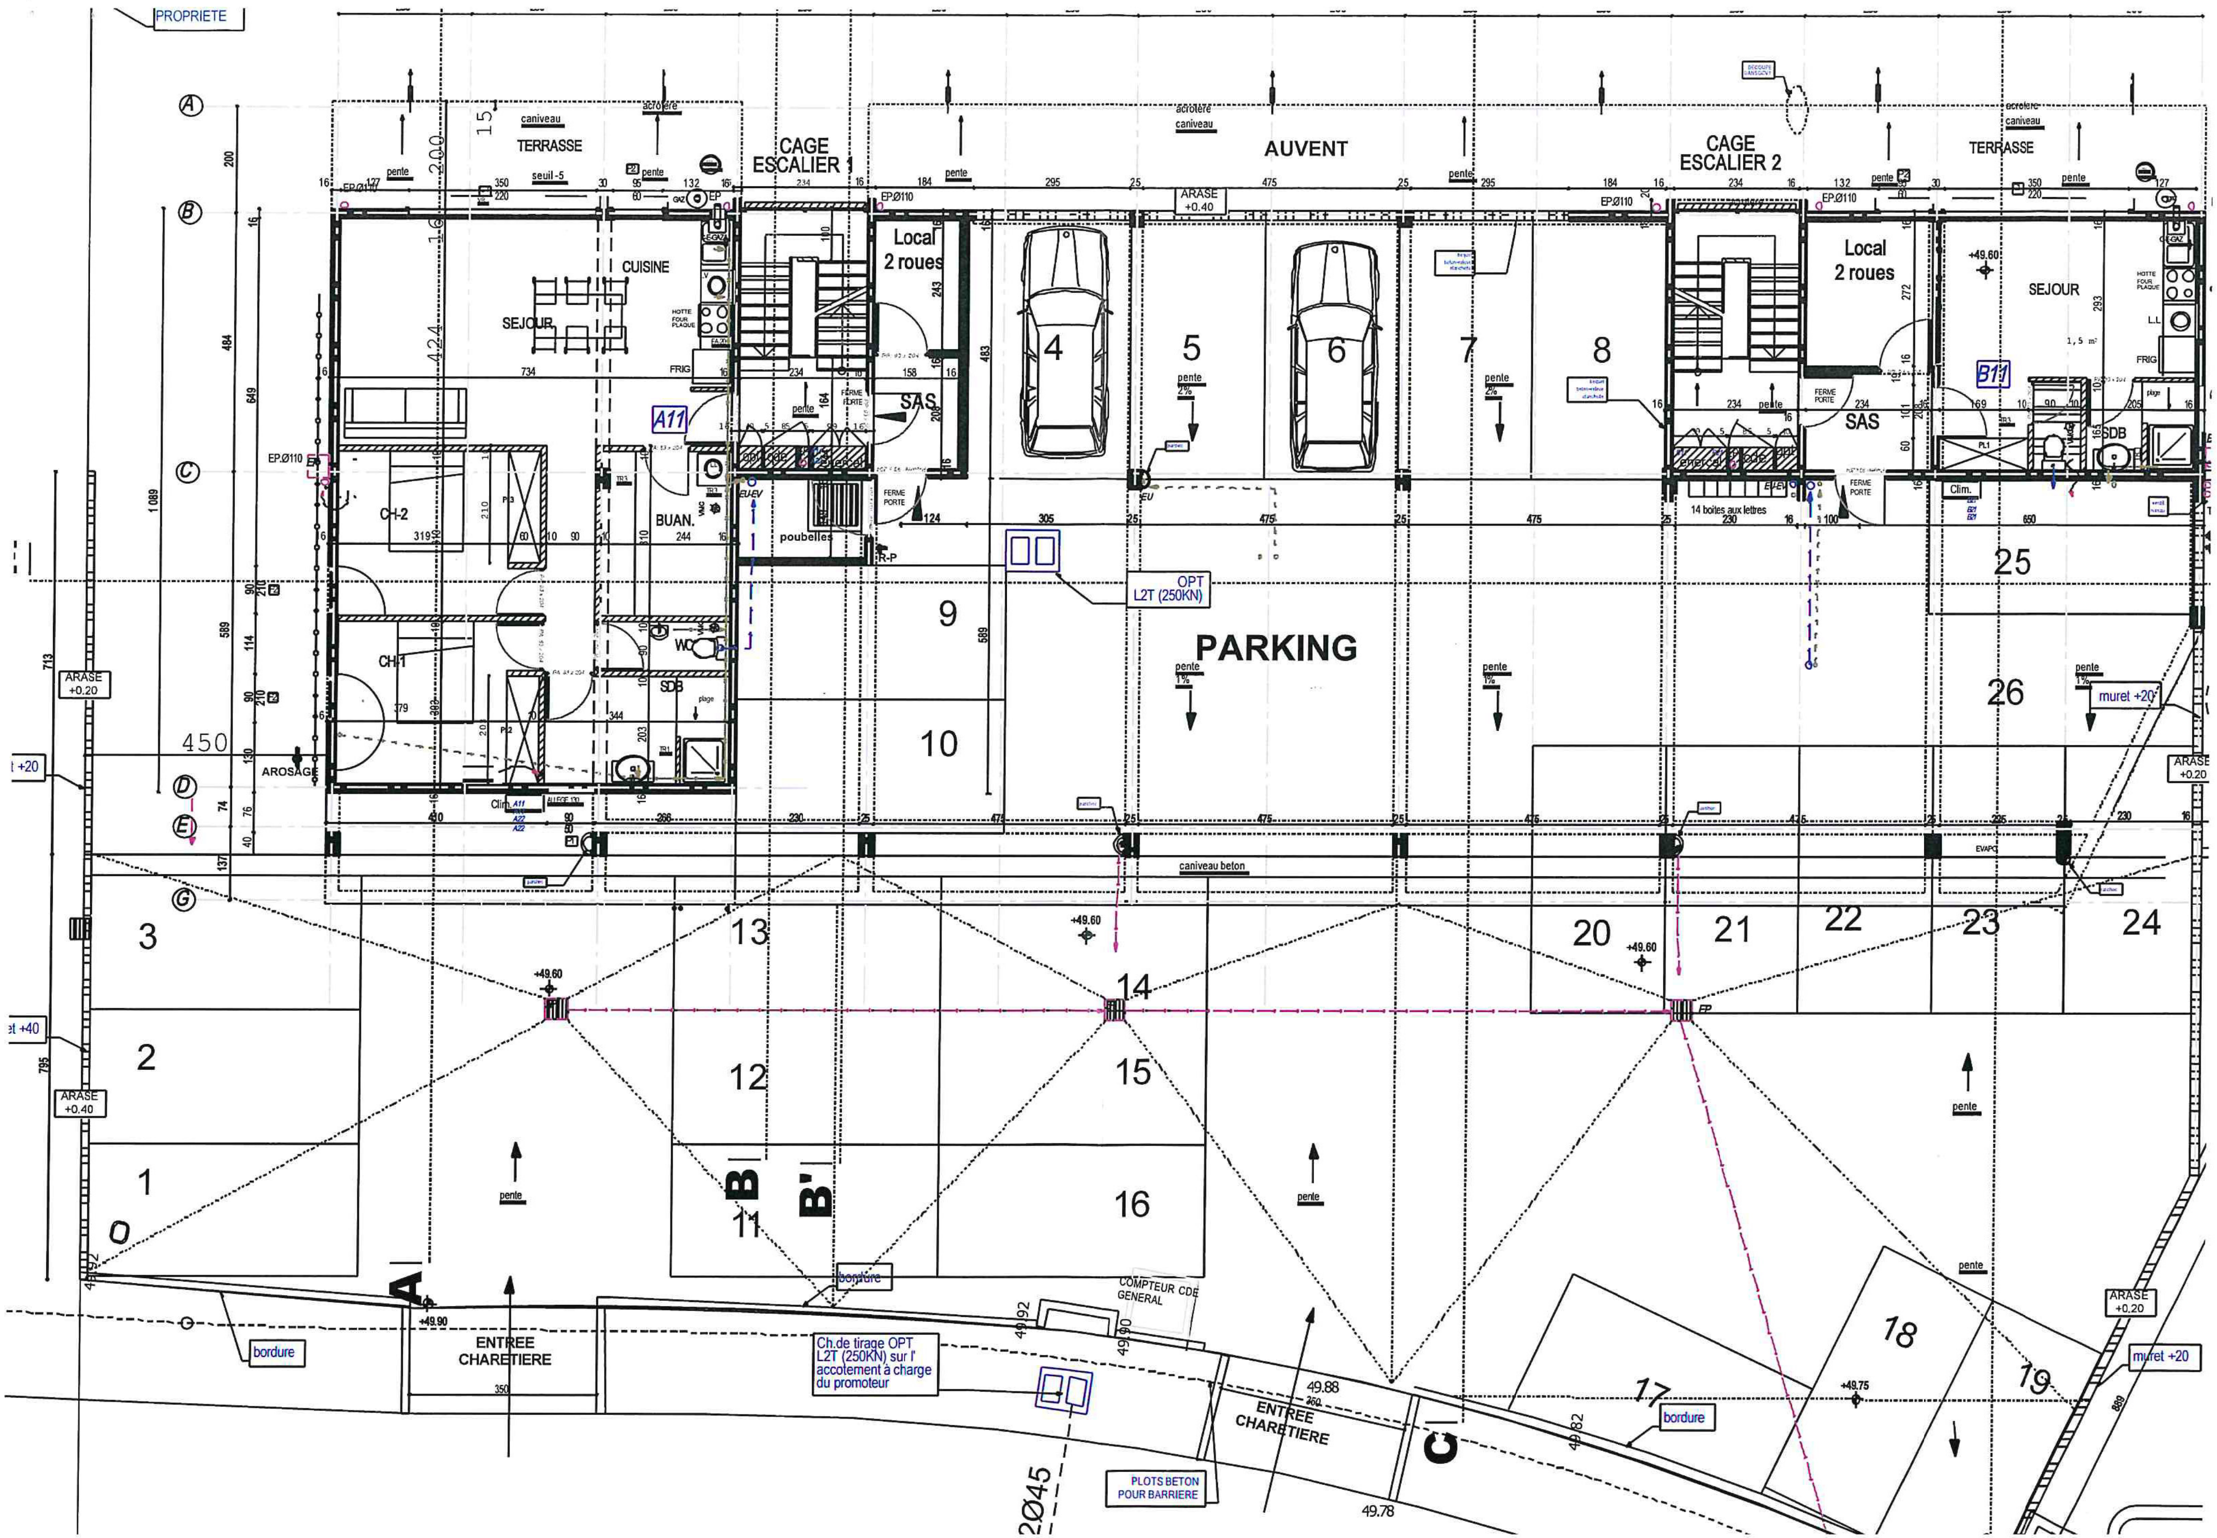
PROPRIETE
TERRASSE
caniveau
acrotère
CAGE ESCALIER 1
AUVENT
CAGE ESCALIER 2
TERRASSE
CUISINE
SEJOUR
Local 2 roues
SAS
CH-2
CH-1
BUAN.
WC
SDB
A11
B11
poubelles
14 boites aux lettres
AROSAGE
ARASE +0.20
ARASE +0.40
PARKING
OPT L2T (250KN)
pente
caniveau beton
muret +20
ENTREE CHARETIERE
COMPTEUR CDE GENERAL
Ch.de tirage OPT L2T (250KN) sur l' accotement à charge du promoteur
PLOTS BETON POUR BARRIERE
bordure
+49.60
+49.90
+49.75
49.88
49.78
1
2
3
4
5
6
7
8
9
10
11
12
13
14
15
16
17
18
19
20
21
22
23
24
25
26