

LES VILLAS DU MONT MOU 2
DOSSIER PERMIS DE CONSTRUIRE / PCVD2

36 LOGEMENTS JUMELES / 18 lots
10 F3 / 14 F4 / 12 F5



	AGENCE NEO TEL 27.13.85 AGENCE K TEL 27.79.76 8 Rue Valbonne Quartier Latin 98800 NOUMEA	VILLAS du Mont-Mou 2	PHASE: PC 2 Date: 29/03/2017	DOSSIER PC ECH: 1:100, 1:75	
			Indice 0	PLAN N°	-

MENUISERIE ALUMINIUM

MA1 porte coulissante persiennée

MA2 fenêtre coulissante 180 * 110 allège 100

MA3 Baie coulissante 120*210


MA4 Baie coulissante 220*210 + volet roulant

JA1 Jalousie 60*60 allège 150

JA2 Jalousie 90*100 allège 110

JA3 Jalousie 60*100 allège 110

nota : l'ensemble des fenêtres et baies coulissantes seront occultées par des volets roulants

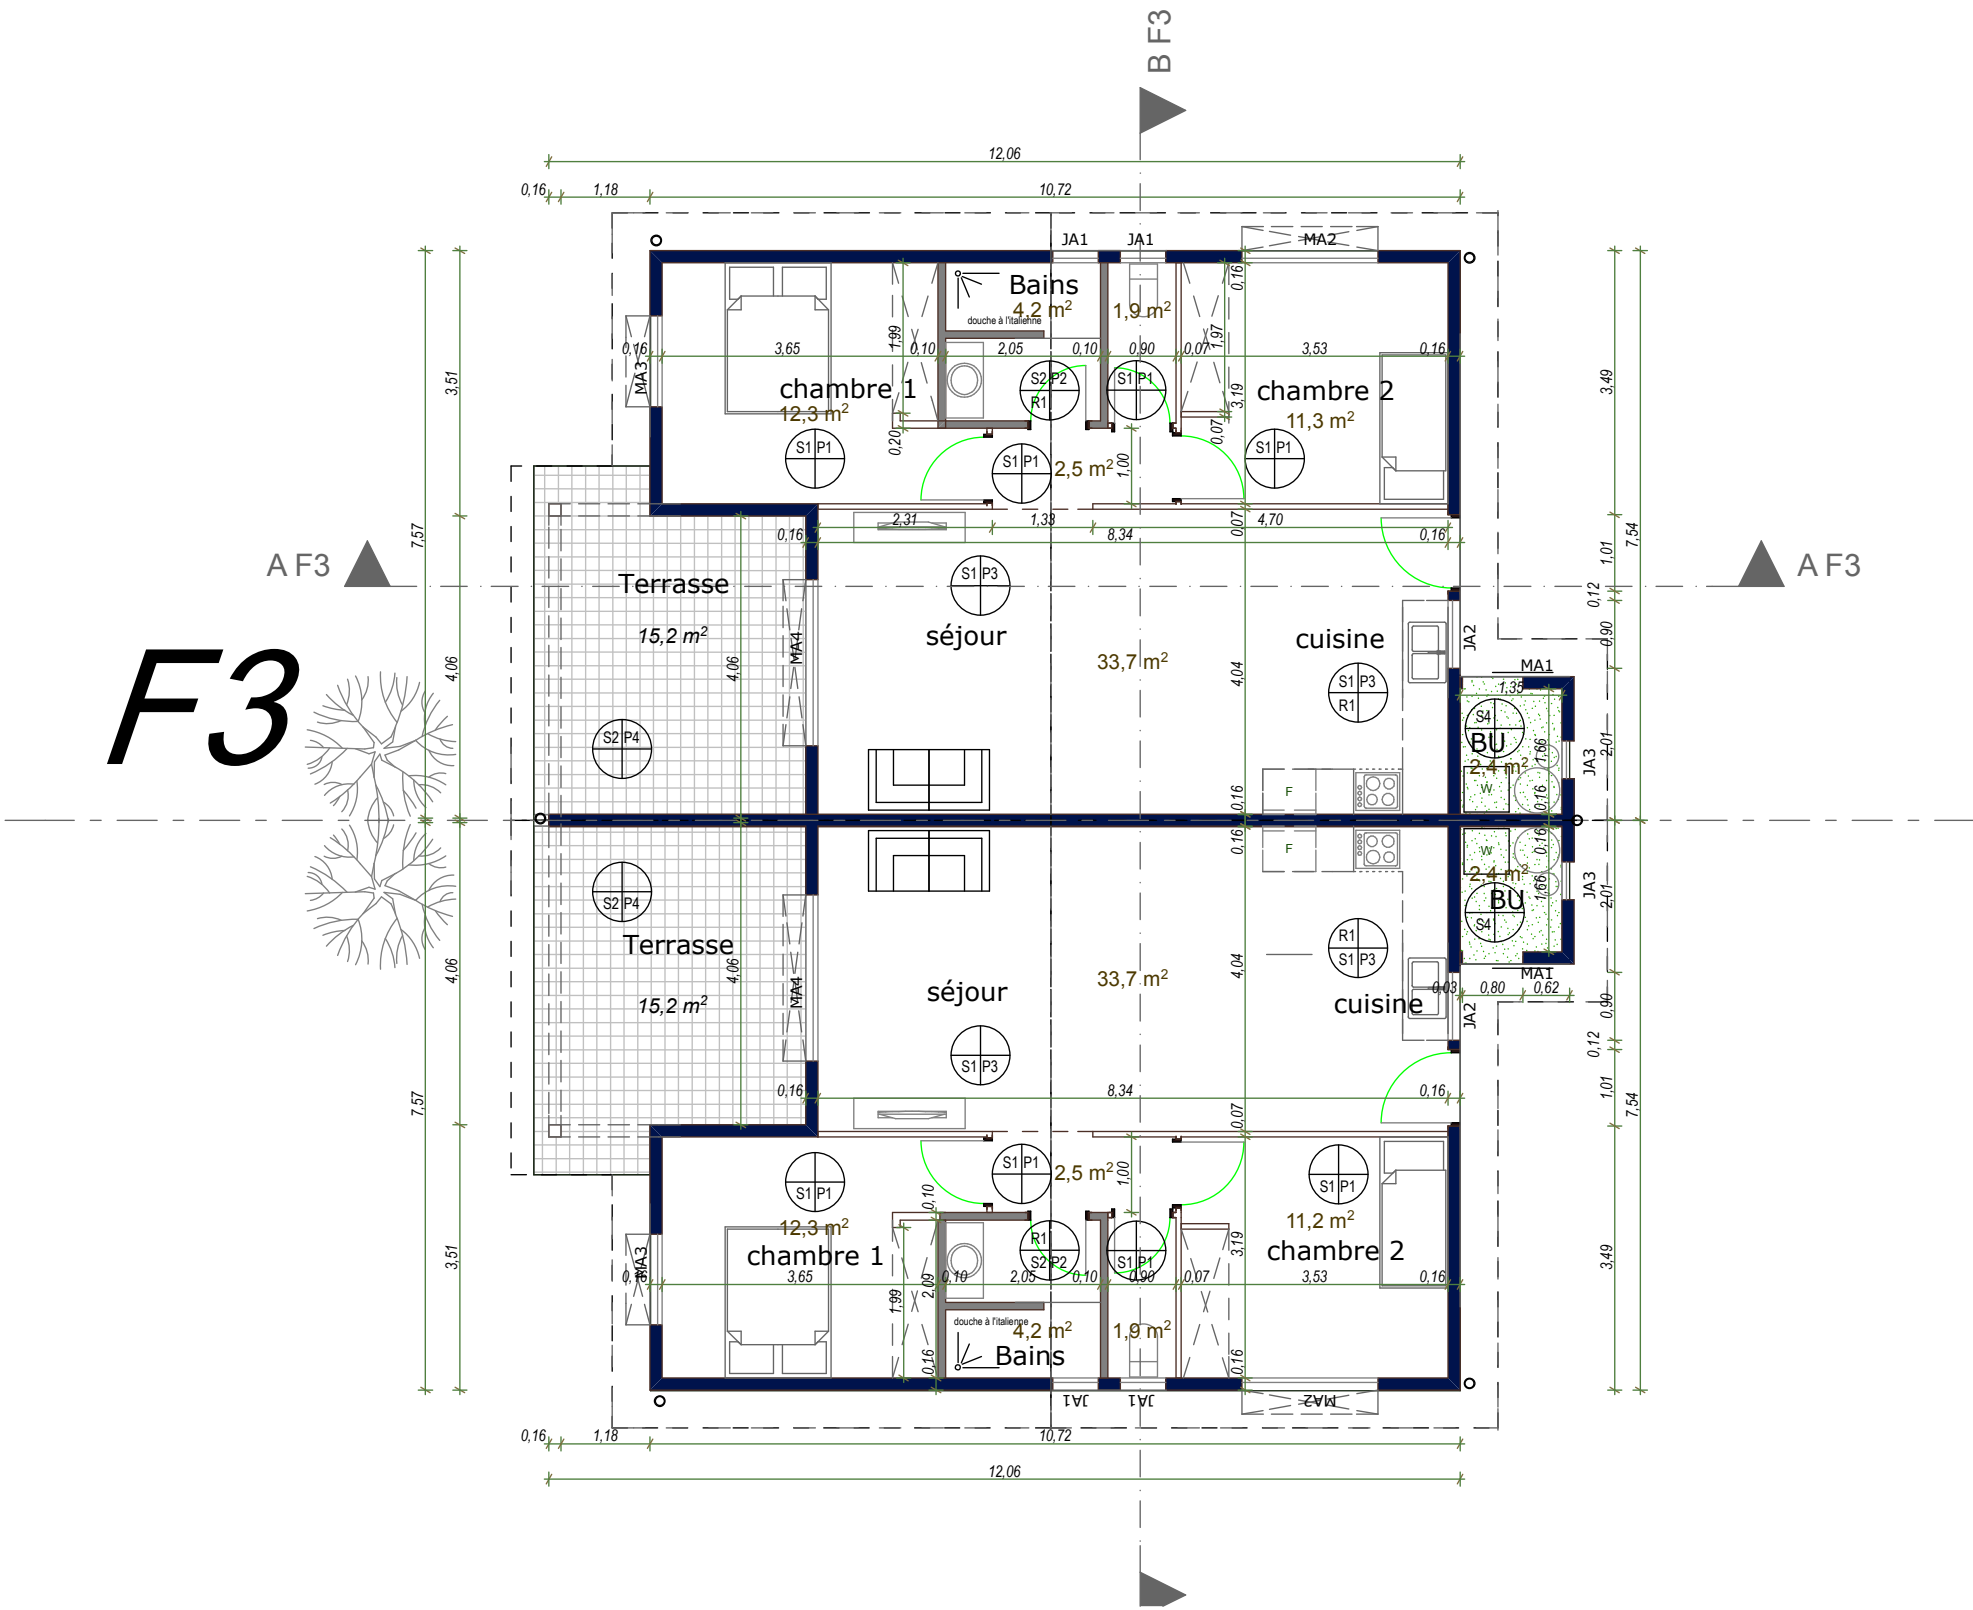

LEGENDE SOL

S1 Carrelage R9

S2 Carrelage R10A

S3 Carrelage R10B

S4 dalle béton lissée

S5 Graviers roulés

S6 Terre végétale

LEGENDE FAUX PLAFOND

P1 Faux plafond placo standard H 250

P2 Faux plafond placo hydro H 250

P3 Faux plafond placo standard rampant

P4 Sous forêt

P5 dalle béton

LEGENDE REVETEMENT DE MUR

R1 Faïence

plan de cuisine h 40 cm

vasque h 20 cm

douche h 200 cm

salle de bains PMR h 200 cm

TYPE DE MUR

cloison intérieur placo 7 cm

maçonnerie de 10 cm

voile béton 16 cm

LEGENDE MATERIAUX

1 Tole KL + isolant



2 Carrelage

3 Dalle béton

4 Persienne

5 Faux plafond Placo

	AGENCE NEO TEL 27.13.85 AGENCE K TEL 27.79.76 8 Rue Valbonne Quartier Latin 98800 NOUMEA	VILLAS du Mont-Mou 2	PHASE: PC 2 Date: 29/03/2017	Plan F3 jumelés ECH: 1:100	
			Indice 0	PLAN N°	02

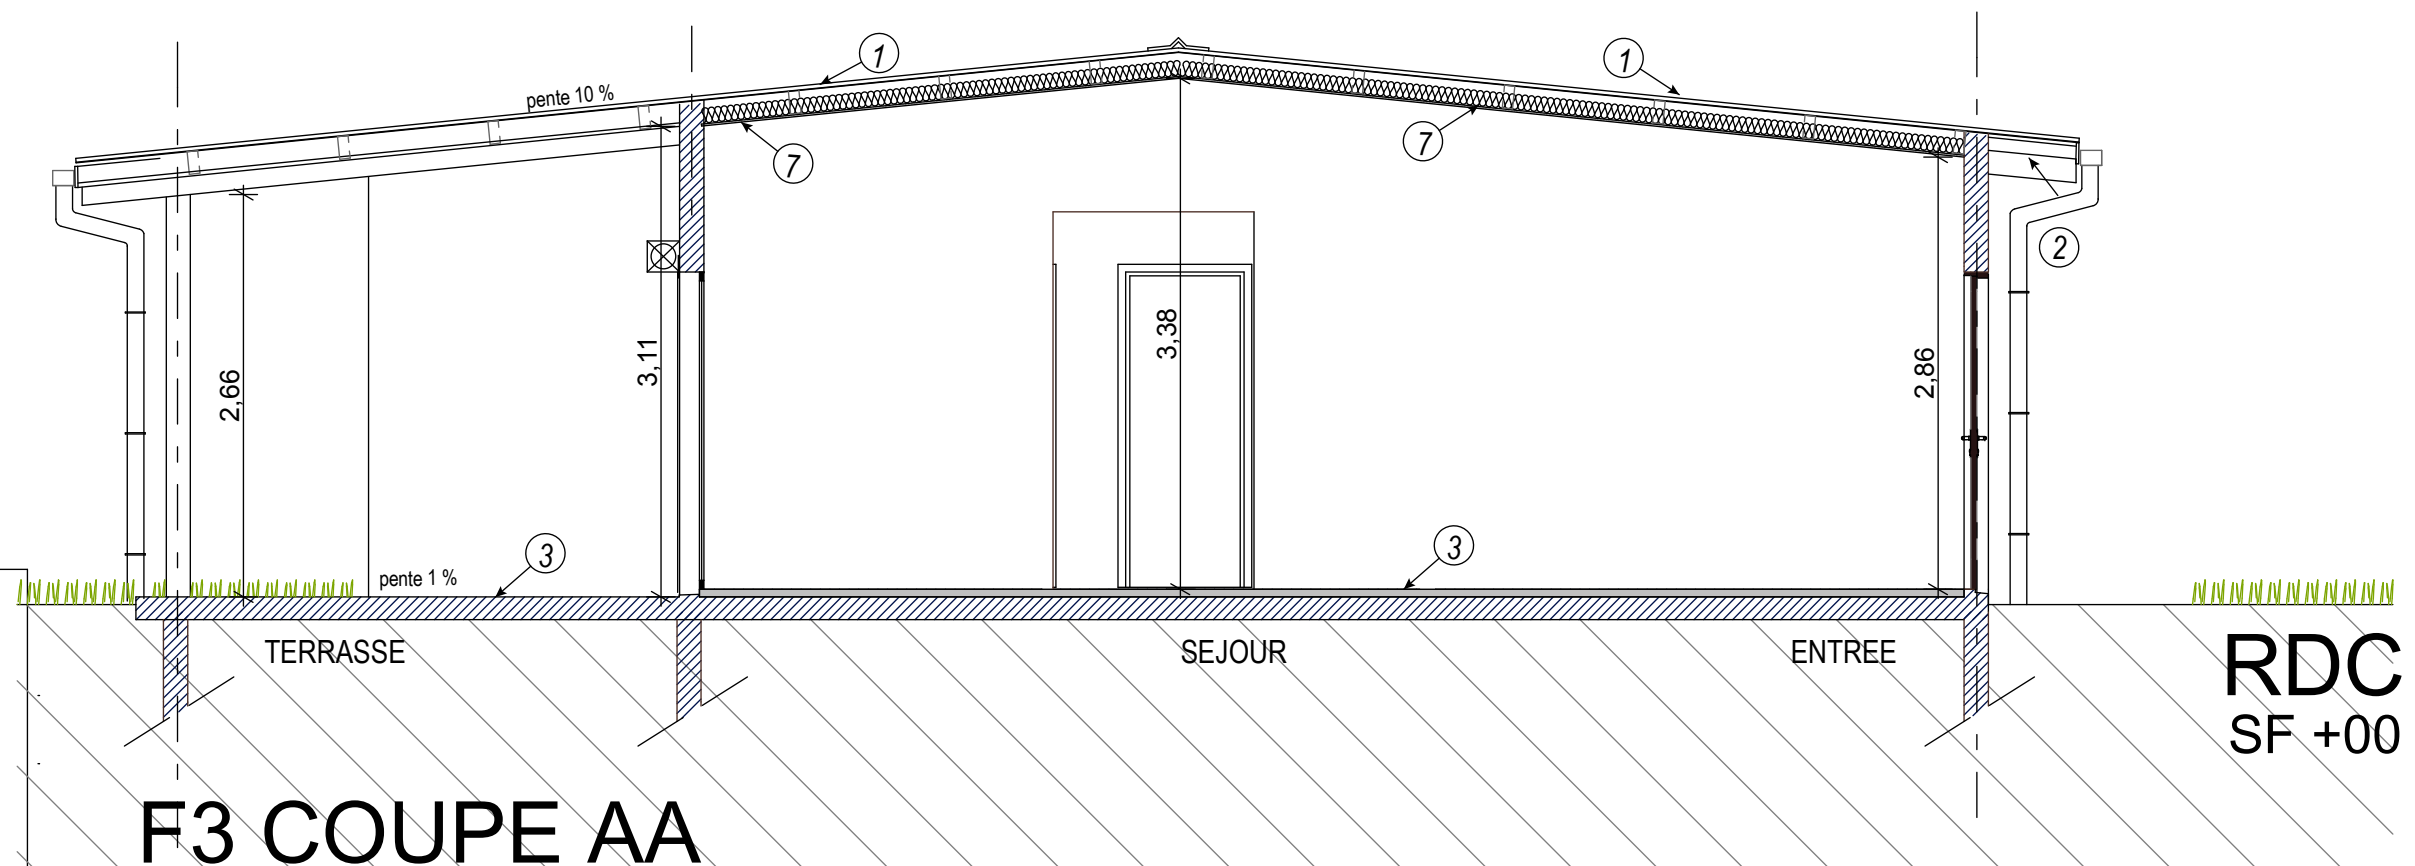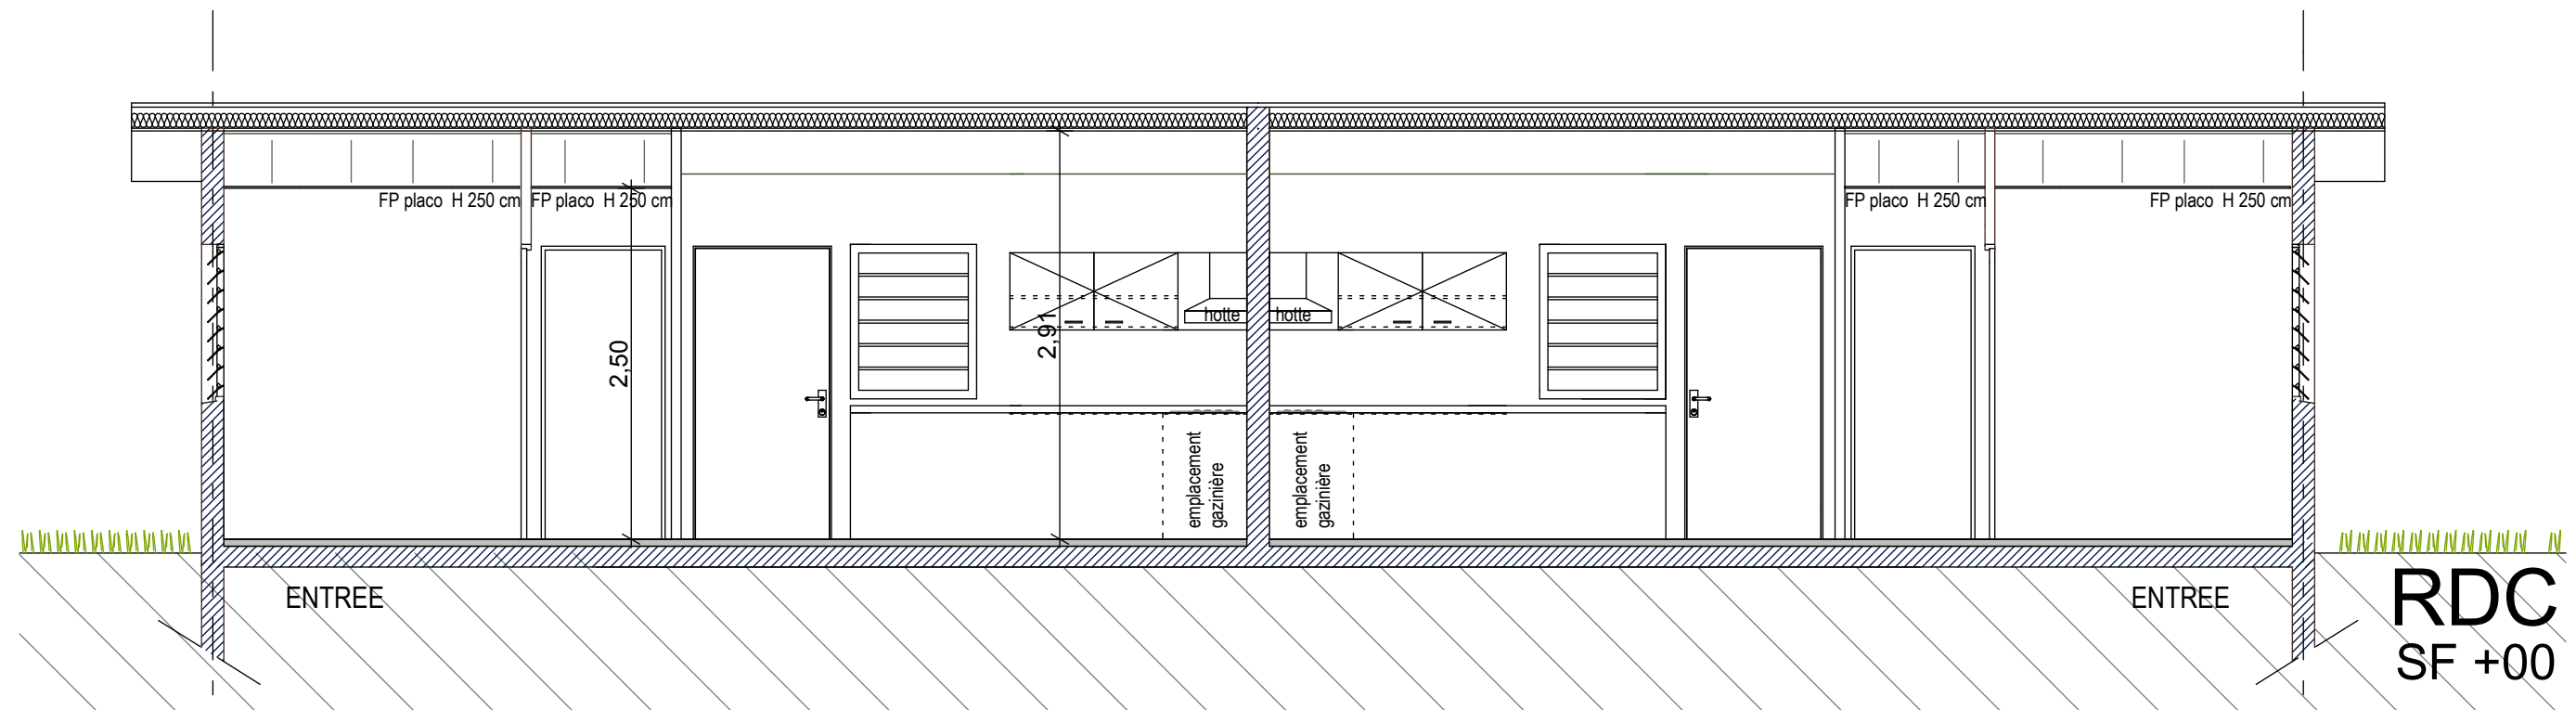

LEGENDE SOL

- S1 Carrelage R9
- S2 Carrelage R10A
- S3 Carrelage R10B
- S4 dalle béton lissée
- S5 Graviers roulés
- S6 Terre végétale

LEGENDE FAUX PLAFOND

- P1 Faux plafond placo standard H 250
- P2 Faux plafond placo hydro H 250
- P3 Faux plafond placo standard rampant
- P4 Sous forget
- P5 dalle béton

LEGENDE REVETEMENT DE MUR

- R1 Faïence plan de cuisine h 40 cm
- vasque h 20 cm
- douche h 200 cm
- salle de bains PMR h 200 cm

TYPE DE MUR

- cloison intérieur placo 7 cm
- maçonnerie de 10 cm
- voile béton 16 cm

LEGENDE MATERIAUX

- ① Toile KL + isolant
- ③ Carrelage
- ⑤ Dalle béton
- ⑥ Persienne
- ⑦ Faux plafond Placo

agence
neo
architectes

AGENCE NEO TEL 27.13.85
AGENCE K TEL 27.79.76
8 Rue Valbonne Quartier Latin
98800 NOUMEA

VILLAS du Mont-Mou 2

PHASE: PC 2

Date: 29/03/2017

Indice 0


Coupes F3

ECH: 1:100, 1:50


PLAN N°

03


VILLAS MONT MOU - F3

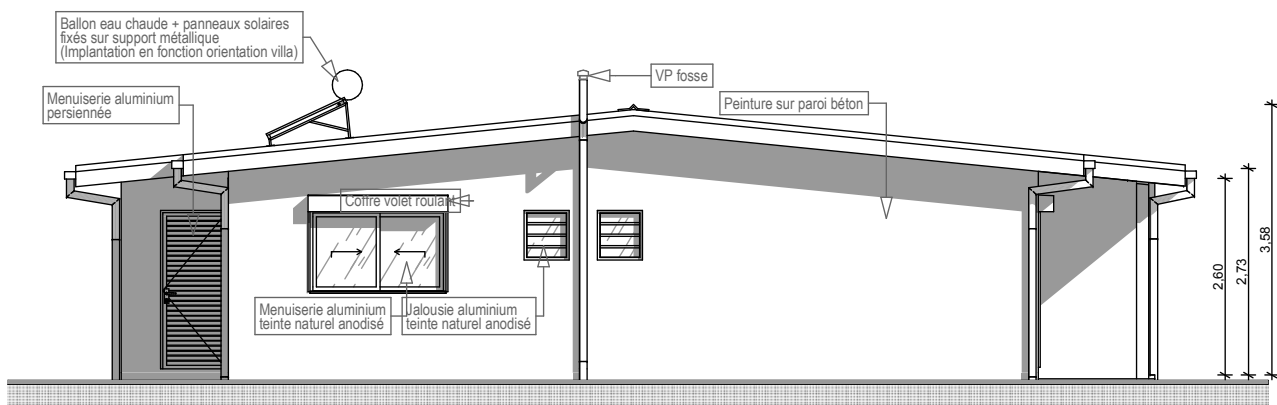


FACADE LATÉRALE

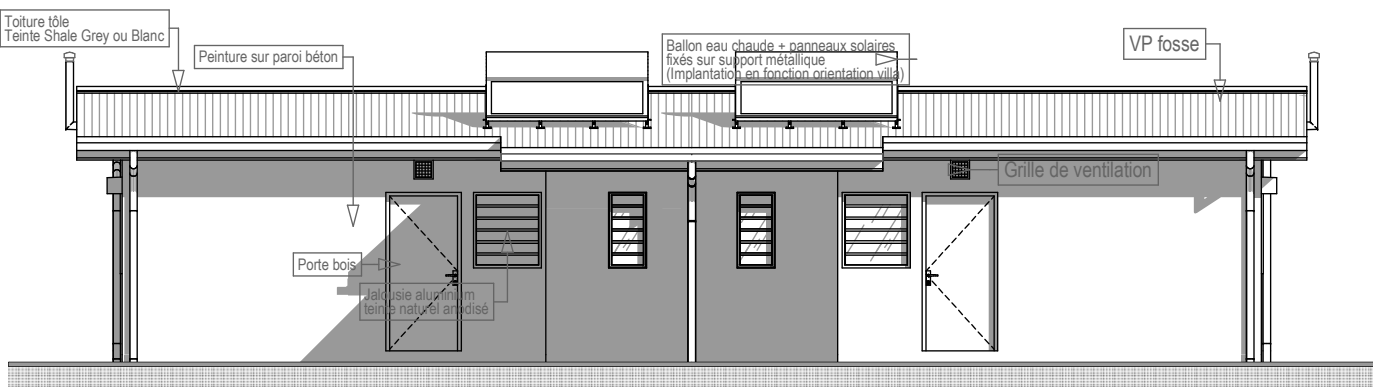

FACADE BUANDERIE

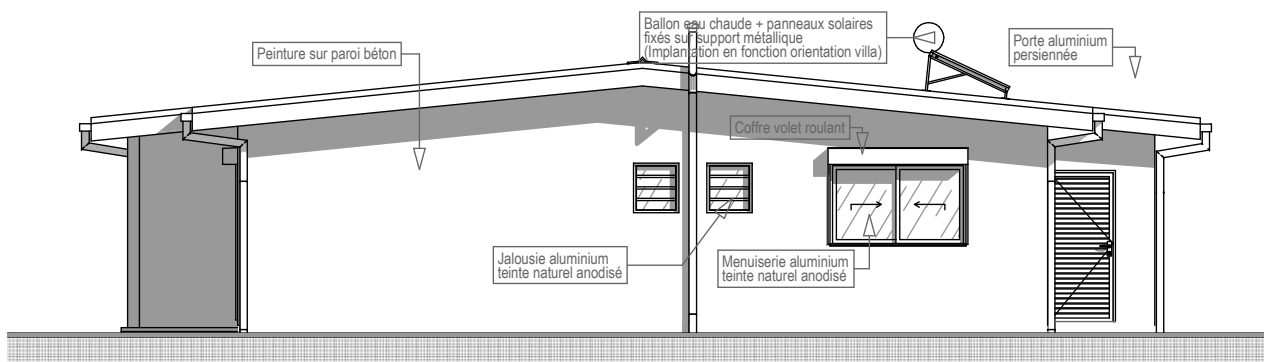

FACADE LATÉRALE

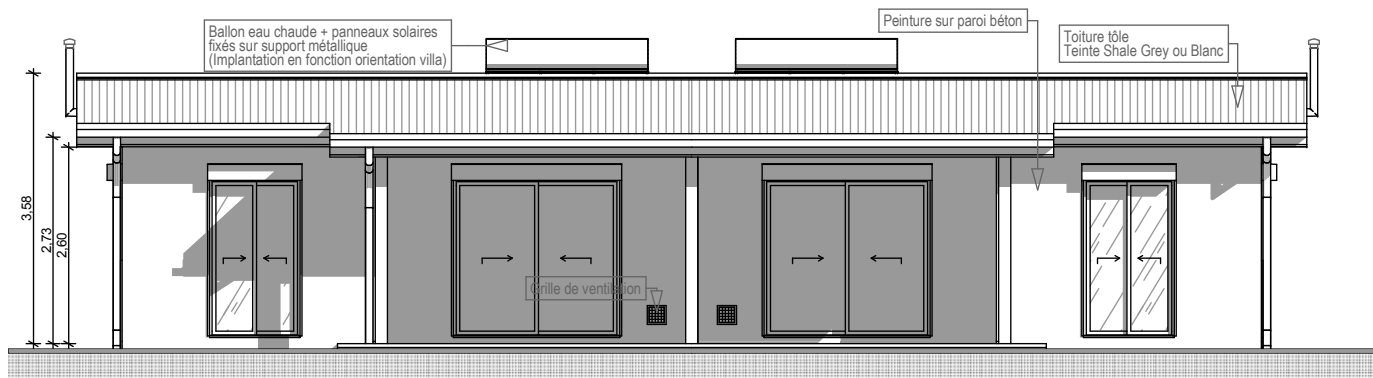

FACADE TERRASSE

LEGENDE SOL

S1 Carrelage R9
S2 Carrelage R10A
S3 Carrelage R10B
S4 dalle béton lissée
S5 Gravières roulés
S6 Terre végétale

LEGENDE FAUX PLAFOND

P1 Faux plafond placo standard H 250
P2 Faux plafond placo hydro H 250
P3 Faux plafond placo standard rampant
P4 Sous forçet
P5 dalle béton

LEGENDE REVETEMENT DE MUR

R1 Faïence plan de cuisine h 40 cm
vasque h 20 cm
douche h 200 cm
salle de bains PMR h 200 cm

TYPE DE MUR

cloison intérieur placo 7 cm
maçonnerie de 10 cm
voile béton 16 cm

LEGENDE MATERIAUX

① Tôle KL + isolant
③ Carrelage
⑤ Dalle béton
⑥ Persienne
⑦ Faux plafond Placo

Agence
neo
architectes

AGENCE NEO TEL 27.13.85
AGENCE K TEL 27.79.76
8 Rue Valbonne Quartier Latin
98800 NOUMEA

VILLAS du Mont-Mou 2

PHASE: PC 2

Date: 29/03/2017

Indice 0

Façades F3

ECH: 1:100

PLAN N°

04

MENUISERIE ALUMINIUM

MA1 porte coulissante persiennée

MA2 fenêtre coulissante 180 * 110 allège 100

MA3 Baie coulissante 120*210

MA4 Baie coulissante 220*210 + volet roulant


JA1 Jalousie 60*60 allège 150

JA2 Jalousie 90*100 allège 110

JA3 Jalousie 60*100 allège 110

nota : l'ensemble des fenêtres et baies coulissantes seront occultées par des volets roulants

F4

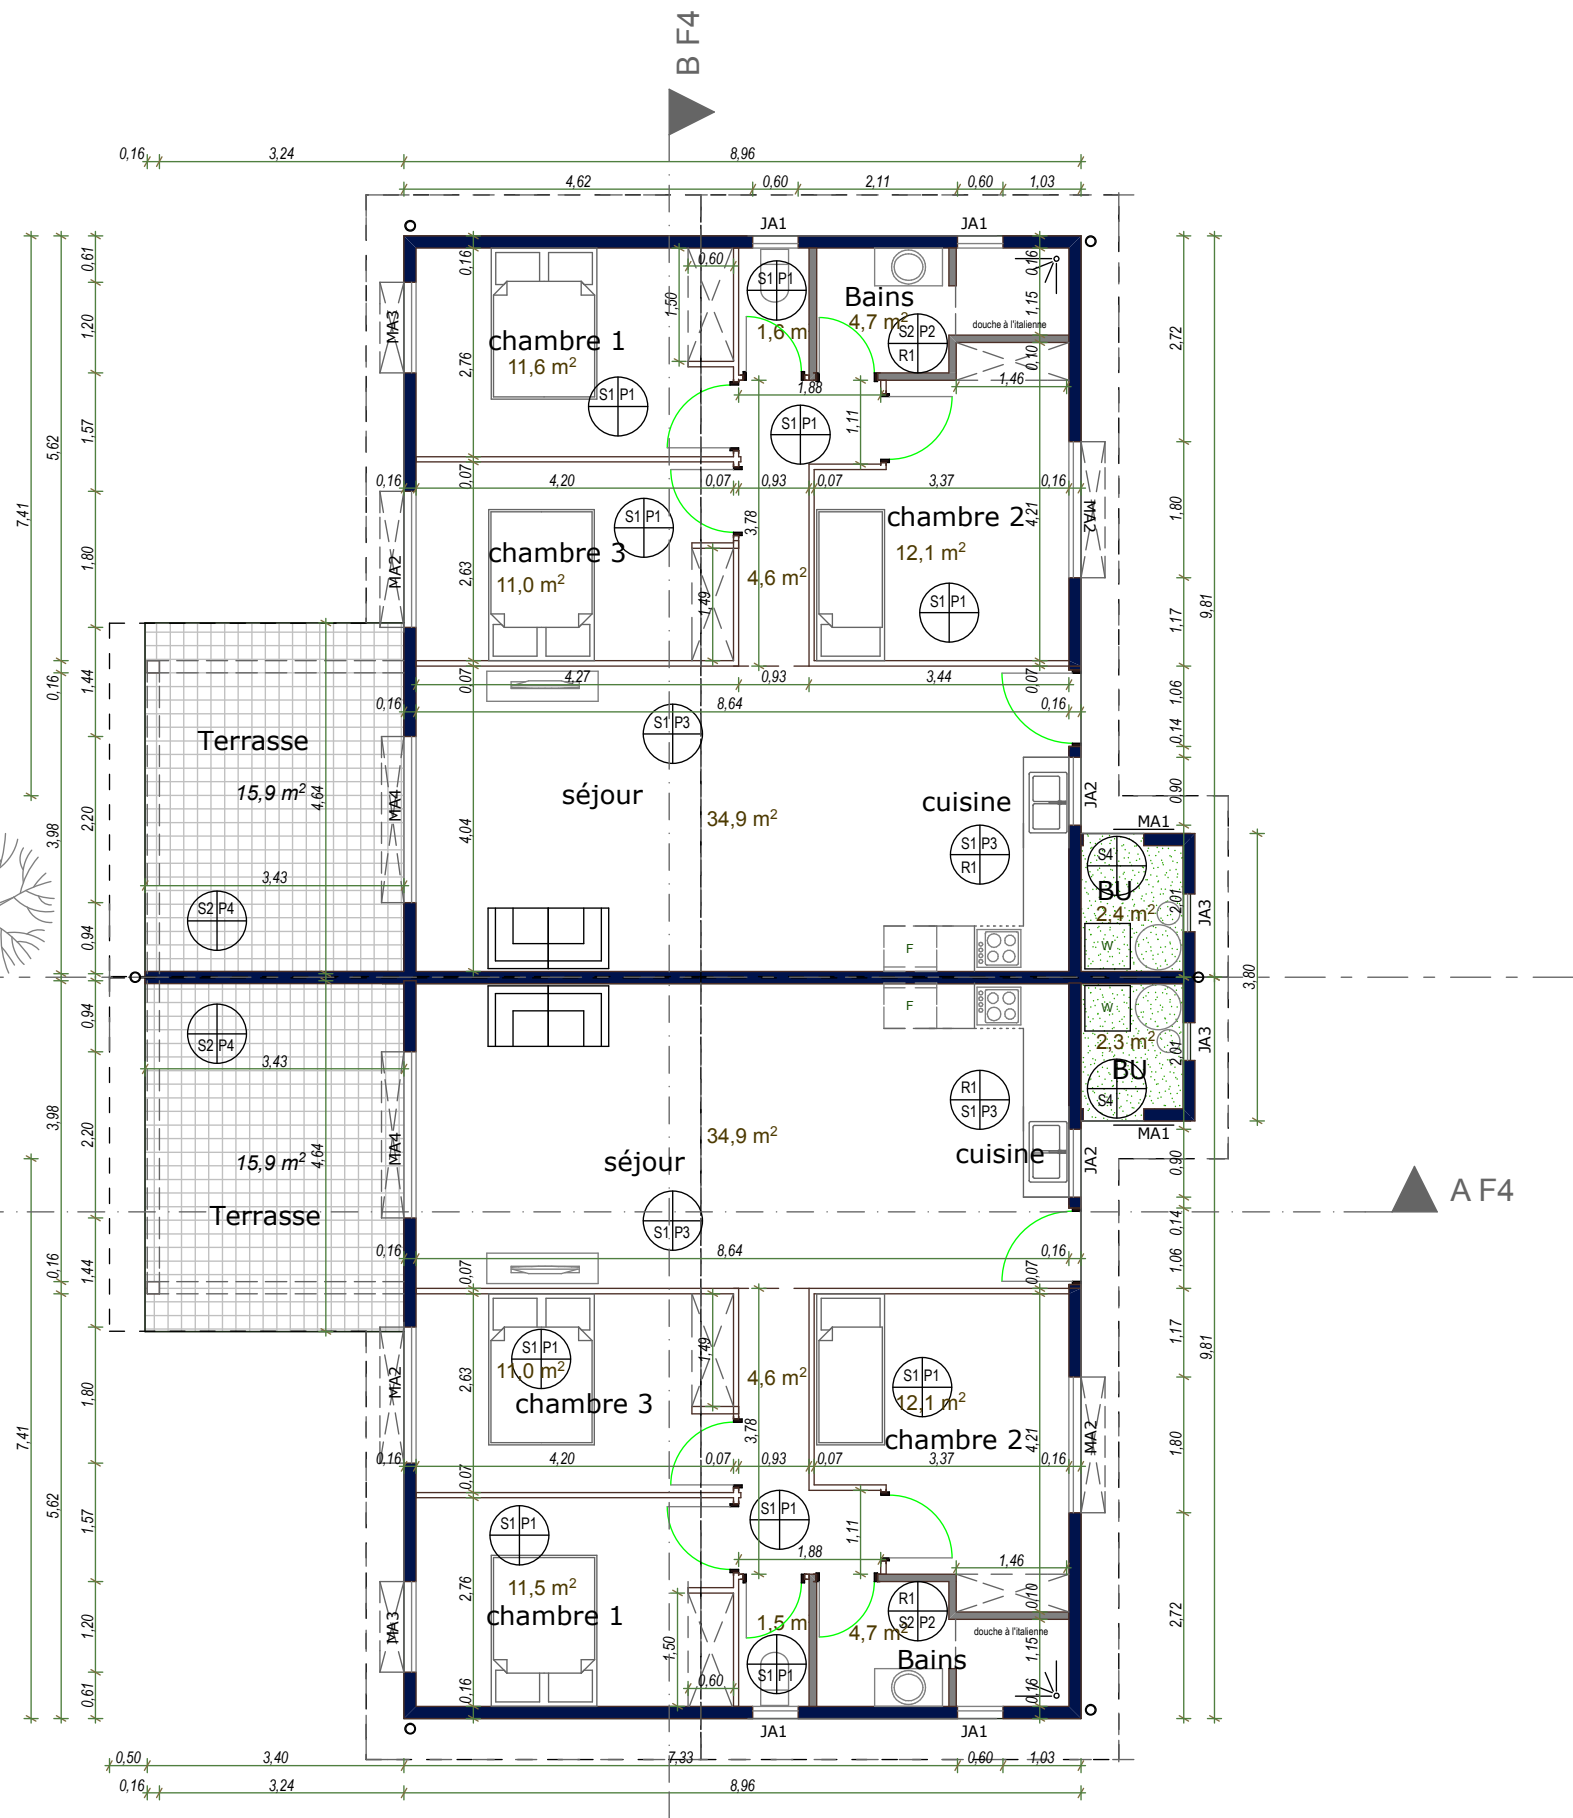

LEGENDE SOL

S1 Carrelage R9

S2 Carrelage R10A

S3 Carrelage R10B

S4 dalle béton lissée

S5 Graviers roulés

S6 Terre végétale

LEGENDE FAUX PLAFOND

P1 Faux plafond placo standard H 250

P2 Faux plafond placo hydro H 250

P3 Faux plafond placo standard rampant

P4 Sous forget

P5 dalle béton

LEGENDE REVETEMENT DE MUR

R1 Faïence

plan de cuisine h 40 cm

vasque h 20 cm

douche h 200 cm

salle de bains PMR h 200 cm

LEGENDE MATERIAUX

① Tole KL + isolant

② Carrelage

③ Dalle béton

④ Persienne

⑤ Faux plafond Placo



TYPE DE MUR

— cloison intérieur placo 7 cm

— maçonnerie de 10 cm

— voile béton 16 cm

	AGENCE NEO TEL 27.13.85 AGENCE K TEL 27.79.76 8 Rue Valbonne Quartier Latin 98800 NOUMEA	VILLAS du Mont-Mou 2		PHASE: PC 2 Date: 29/03/2017		Plan F4 jumelés ECH: 1:100	
				Indice 0	PLAN N°	05	

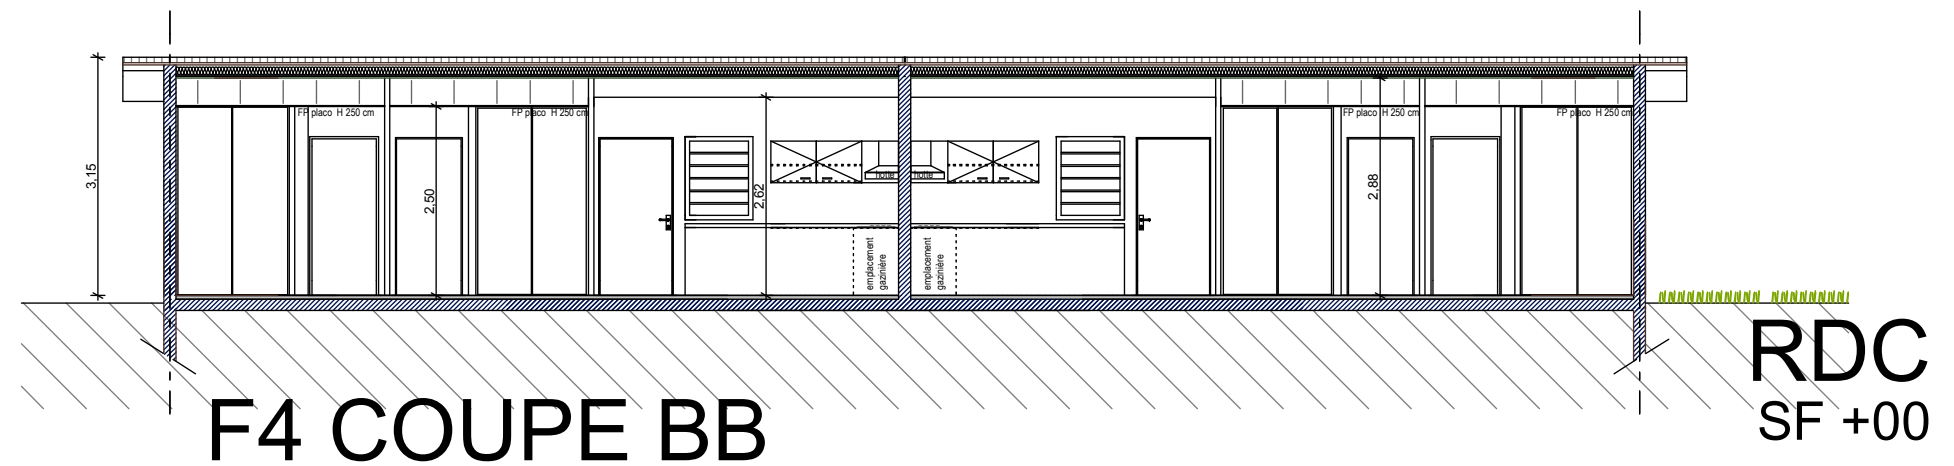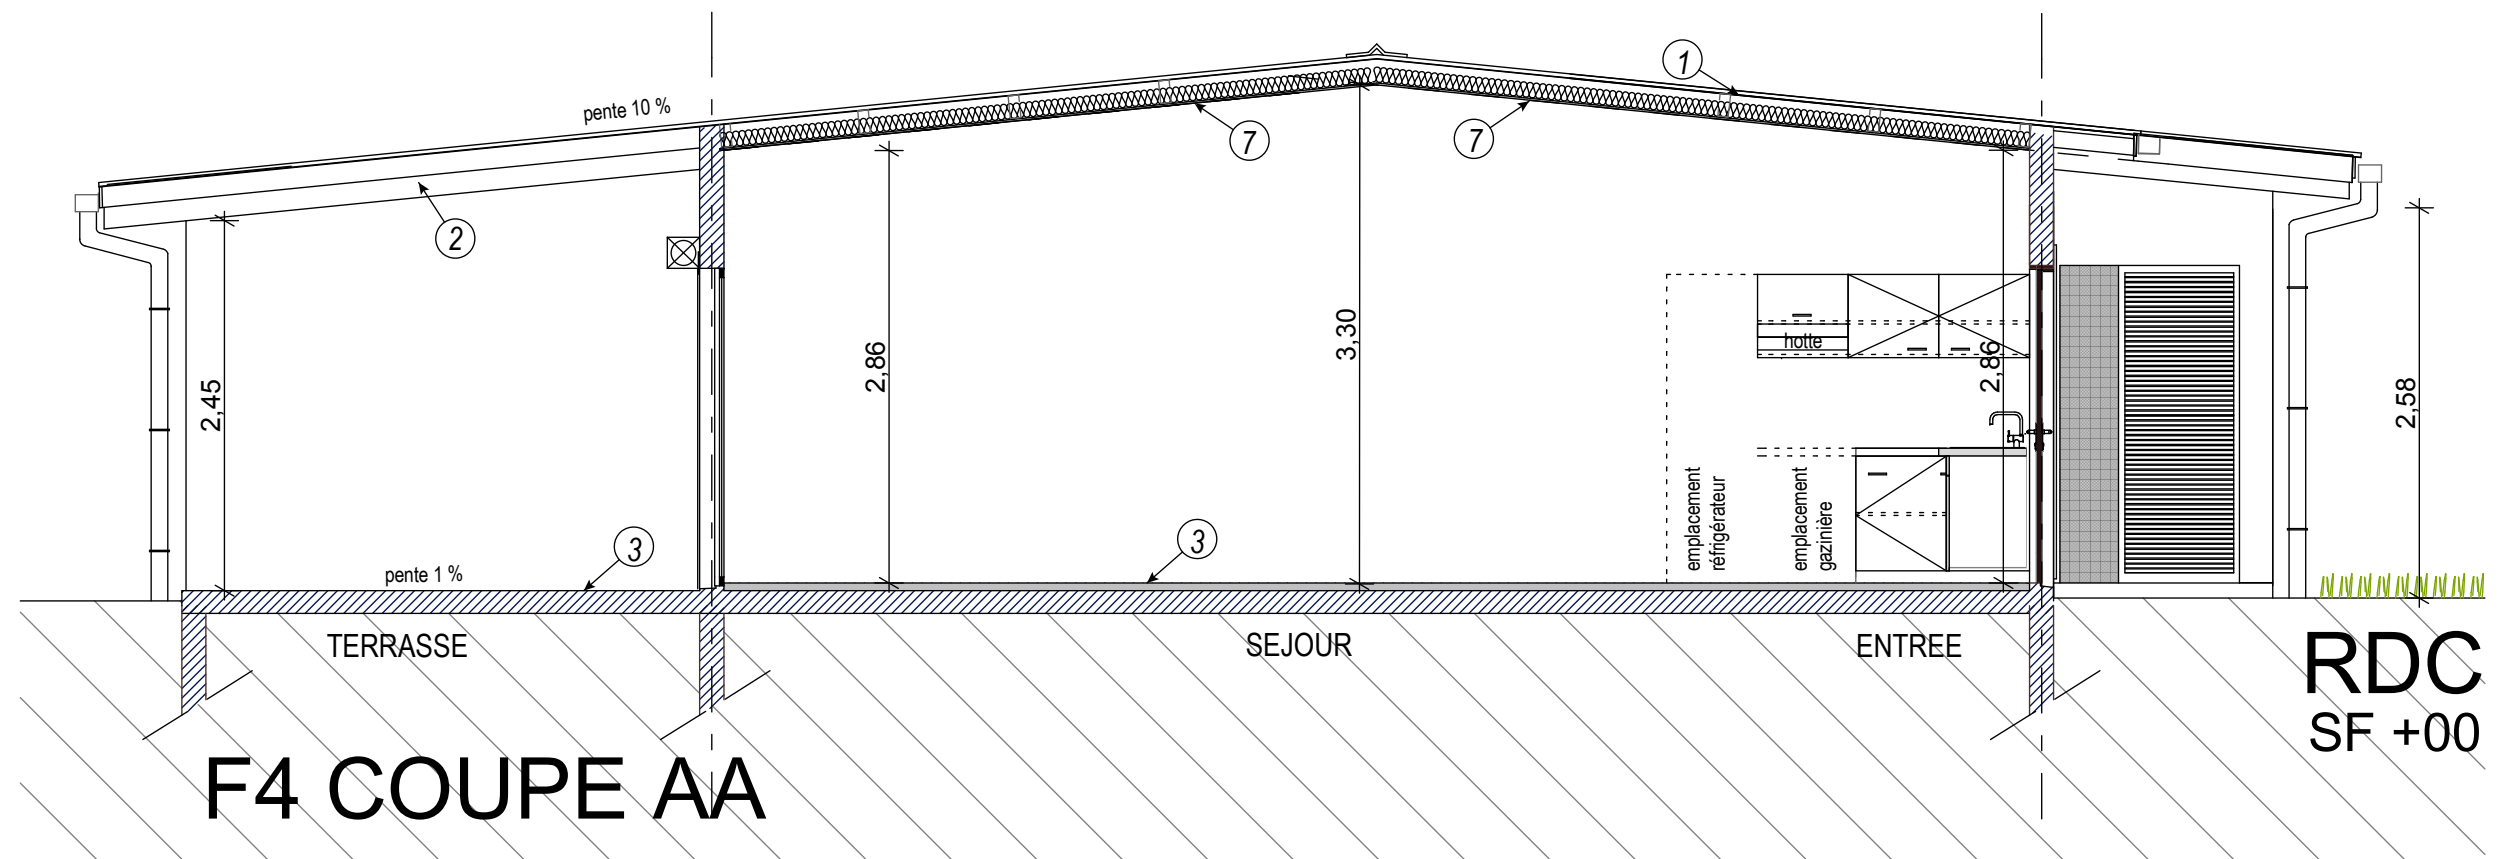

LEGENDE SOL

S1 Carrelage R9
S2 Carrelage R10A
S3 Carrelage R10B
S4 dalle béton lissée
S5 Graviers roulés
S6 Terre végétale

LEGENDE FAUX PLAFOND

P1 Faux plafond placo standard H 250
P2 Faux plafond placo hydro H 250
P3 Faux plafond placo standard rampant
P4 Sous forçet
P5 dalle béton

LEGENDE REVETEMENT DE MUR

R1 Faïence plan de cuisine h 40 cm
vasque h 20 cm
douche h 200 cm
salle de bains PMR h 200 cm

TYPE DE MUR

cloison intérieur placo 7 cm
maçonnerie de 10 cm
voile béton 16 cm

LEGENDE MATERIAUX

① Toile KL + isolant

③ Carrelage

⑤ Dalle béton

⑥ Persienne

⑦ Faux plafond Placo



AGENCE NEO TEL 27.13.85
AGENCE K TEL 27.79.76
8 Rue Valbonne Quartier Latin
98800 NOUMEA

VILLAS du Mont-Mou 2

PHASE: PC 2

Date: 29/03/2017

Indice 0


Coupes F4

ECH: 1:100, 1:50


PLAN N°

06


VILLAS MONT MOU - F4

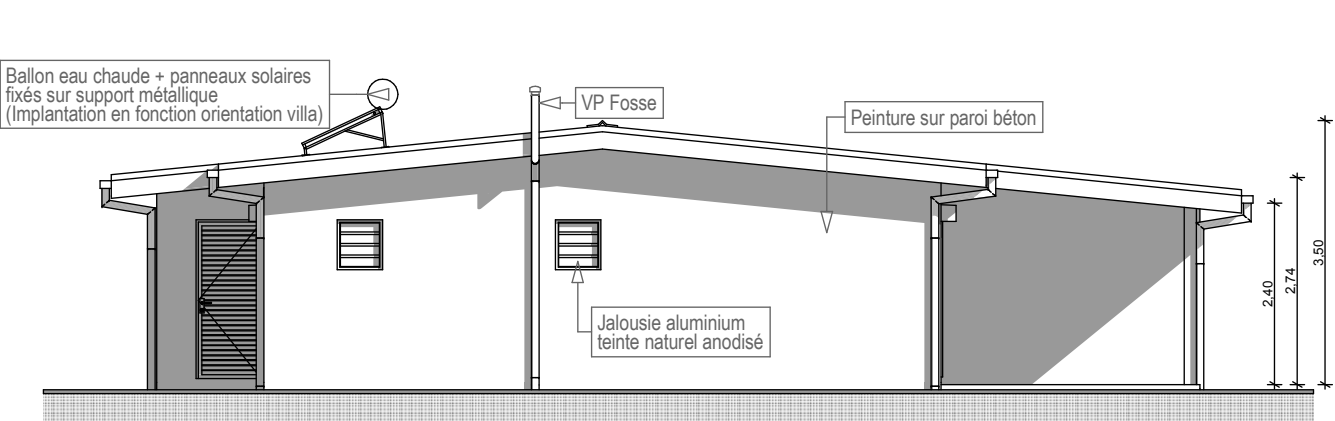


FACADE LATÉRALE

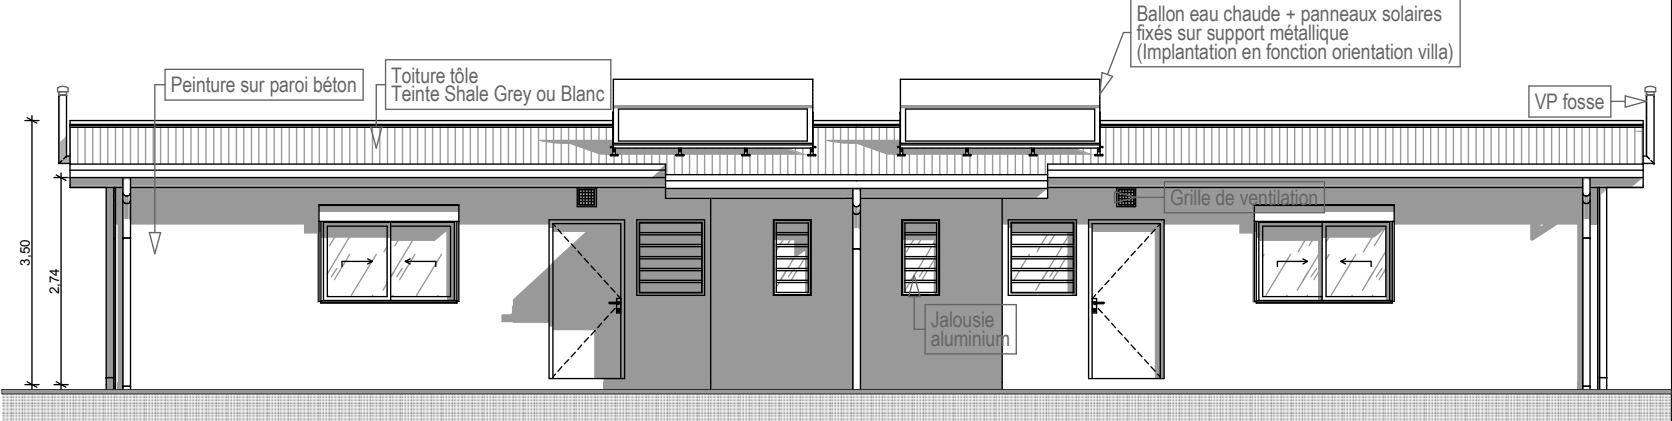

FACADE BUANDERIE

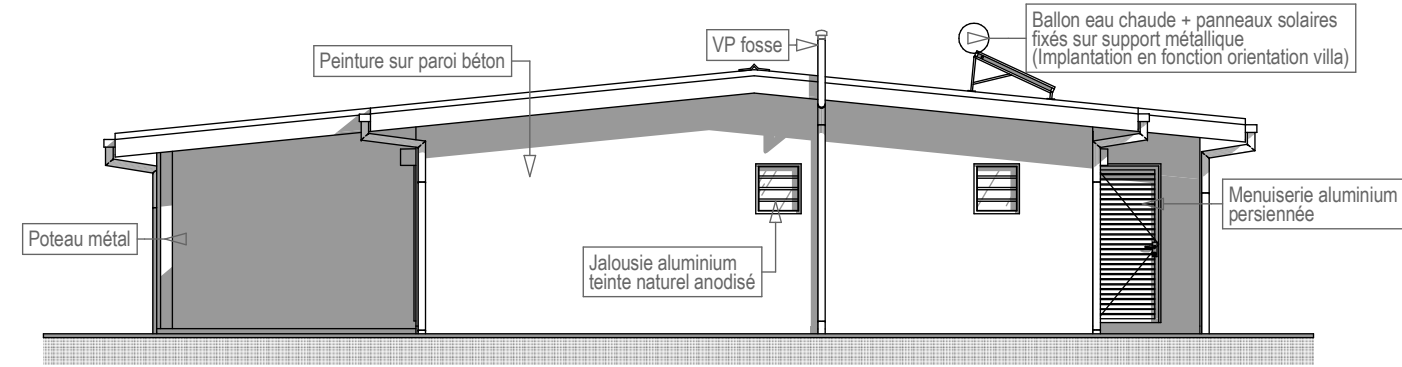

FACADE LATÉRALE

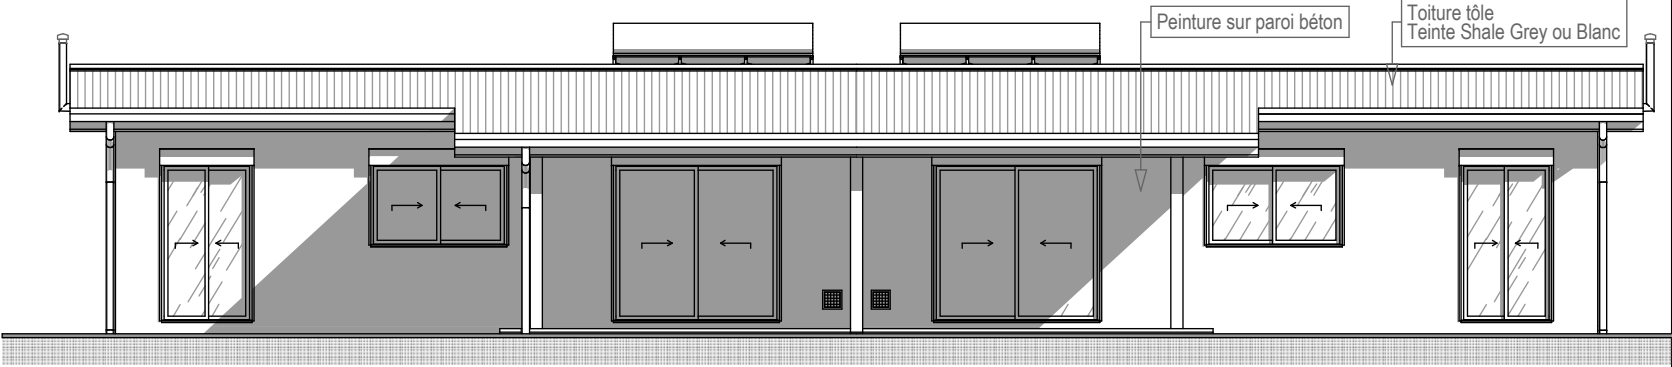

FACADE TERRASSE

LEGENDE SOL S1 Carrelage R9 S2 Carrelage R10A S3 Carrelage R10B S4 dalle béton lissée S5 Gravières roulés S6 Terre végétale	
LEGENDE FAUX PLAFOND P1 Faux plafond placo standard H 250 P2 Faux plafond placo hydro H 250 P3 Faux plafond placo standard rampant P4 Sous forçet P5 dalle béton	
LEGENDE REVETEMENT DE MUR R1 Faïence plan de cuisine h 40 cm vasque h 20 cm douche h 200 cm salle de bains PMR h 200 cm	
TYPE DE MUR cloison intérieure placo 7 cm maçonnerie de 10 cm voile béton 16 cm	

LEGENDE MATERIAUX	
①	Tôle KL + isolant
③	Carrelage
⑤	Dalle béton
⑥	Persienne
⑦	Faux plafond Placo



AGENCE NEO TEL 27.13.85
AGENCE K TEL 27.79.76
8 Rue Valbonne Quartier Latin
98800 NOUMEA

VILLAS du Mont-Mou 2

PHASE: PC 2

Date: 29/03/2017

Indice 0

Façades F4

ECH: 1:100

PLAN N°

07

MENUISERIE ALUMINIUM

MA1 porte coulissante persiennée

MA2 fenêtre coulissante 180 * 110 allège 100

MA3 Baie coulissante 120*210

MA4 Baie coulissante 220*210 + volet roulant


JA1 Jalousie 60*60 allège 150

JA2 Jalousie 90*100 allège 110

JA3 Jalousie 60*100 allège 110


nota : l'ensemble des fenêtres et baies coulissantes seront occultées par des volets roulants

F5

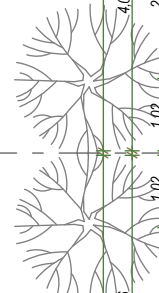

A F5

A F5

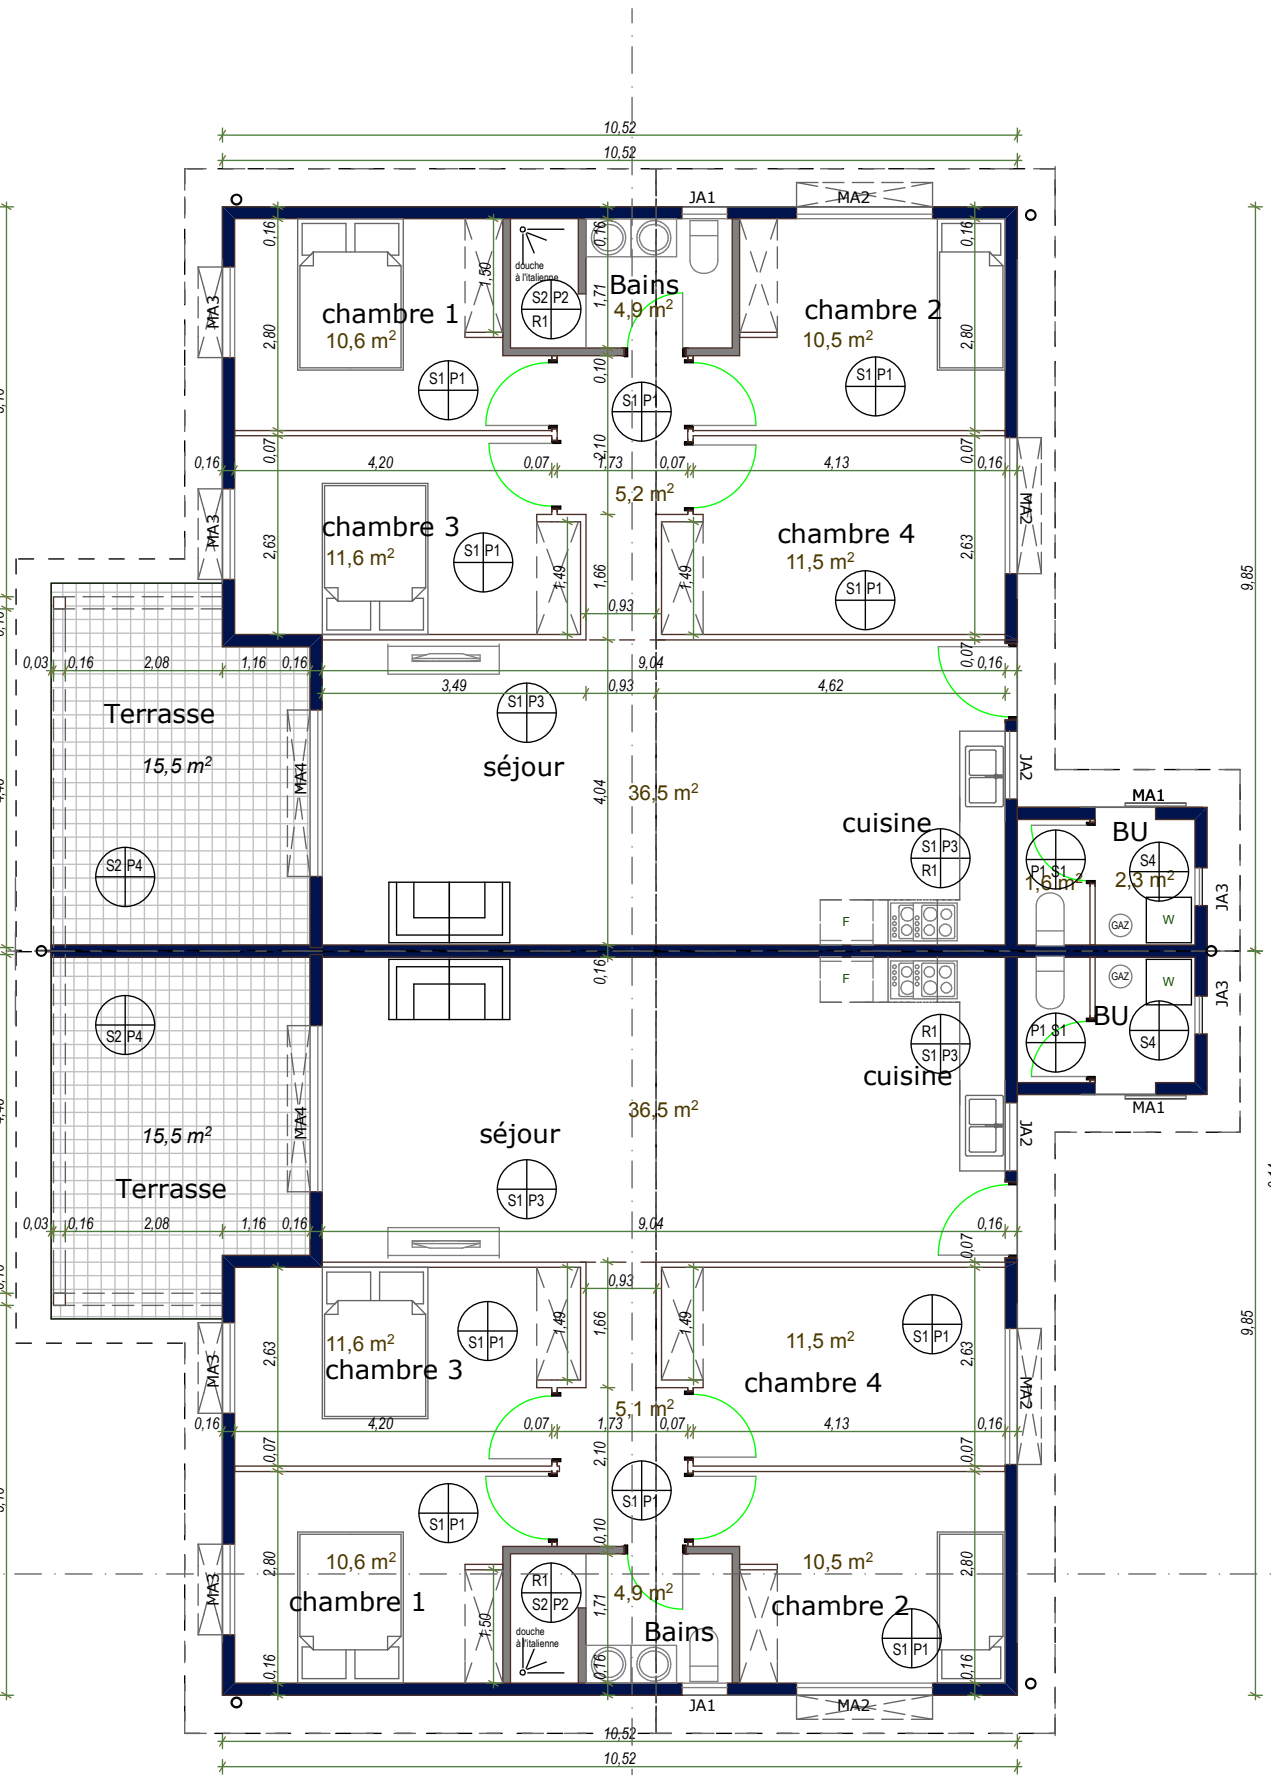

LEGENDE SOL

S1 Carrelage R9

S2 Carrelage R10A

S3 Carrelage R10B

S4 dalle béton lissée

S5 Graviers roulés

S6 Terre végétale

LEGENDE FAUX PLAFOND

P1 Faux plafond placo standard H 250

P2 Faux plafond placo hydro H 250

P3 Faux plafond placo standard rampant

P4 Sous forget

P5 dalle béton

LEGENDE REVETEMENT DE MUR

R1 Faïence

plan de cuisine h 40 cm

vasque h 20 cm

douche h 200 cm

salle de bains PMR h 200 cm

LEGENDE MATERIAUX

1 Tole KL + isolant

2 Carrelage

3 Dalle béton

4 Persienne

5 Faux plafond Placo



TYPE DE MUR

cloison intérieur placo 7 cm

maçonnerie de 10 cm

voile béton 16 cm

	AGENCE NEO TEL 27.13.85 AGENCE K TEL 27.79.76 8 Rue Valbonne Quartier Latin 98800 NOUMEA	VILLAS du Mont-Mou 2	PHASE: PC 2 Date: 29/03/2017	Plan F5 jumelés ECH: 1:100	
			Indice 0	PLAN N°	08

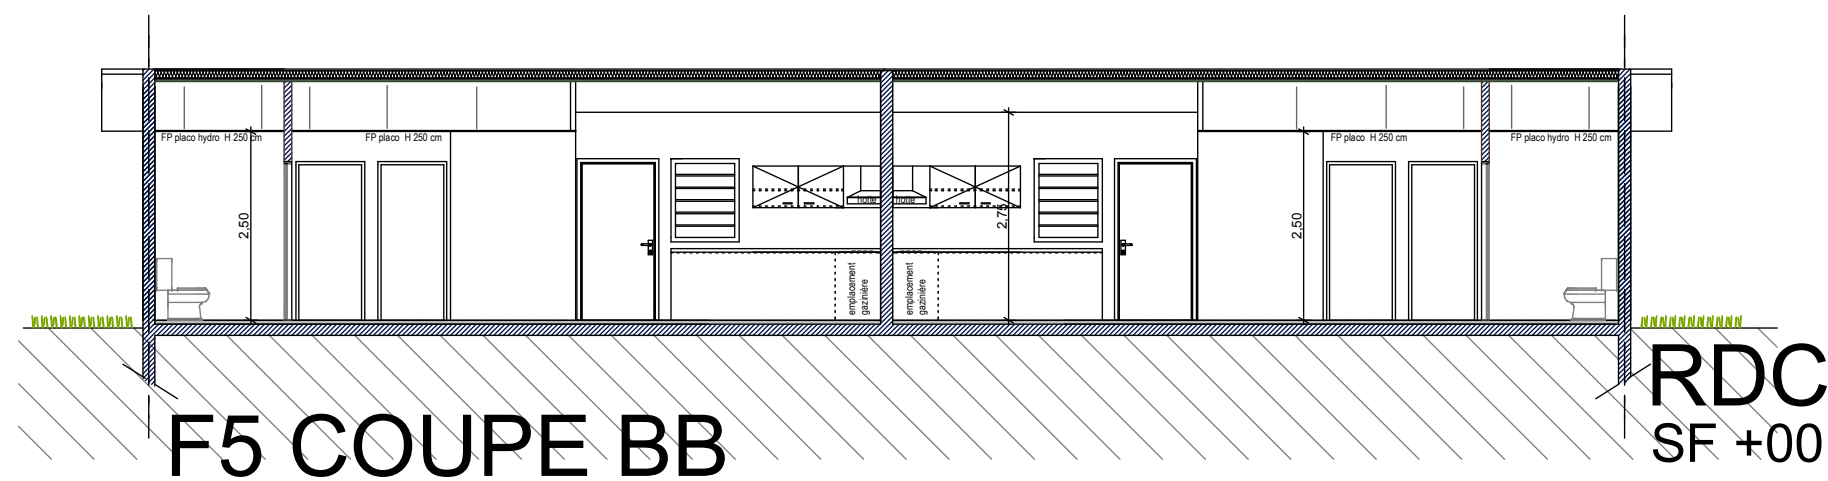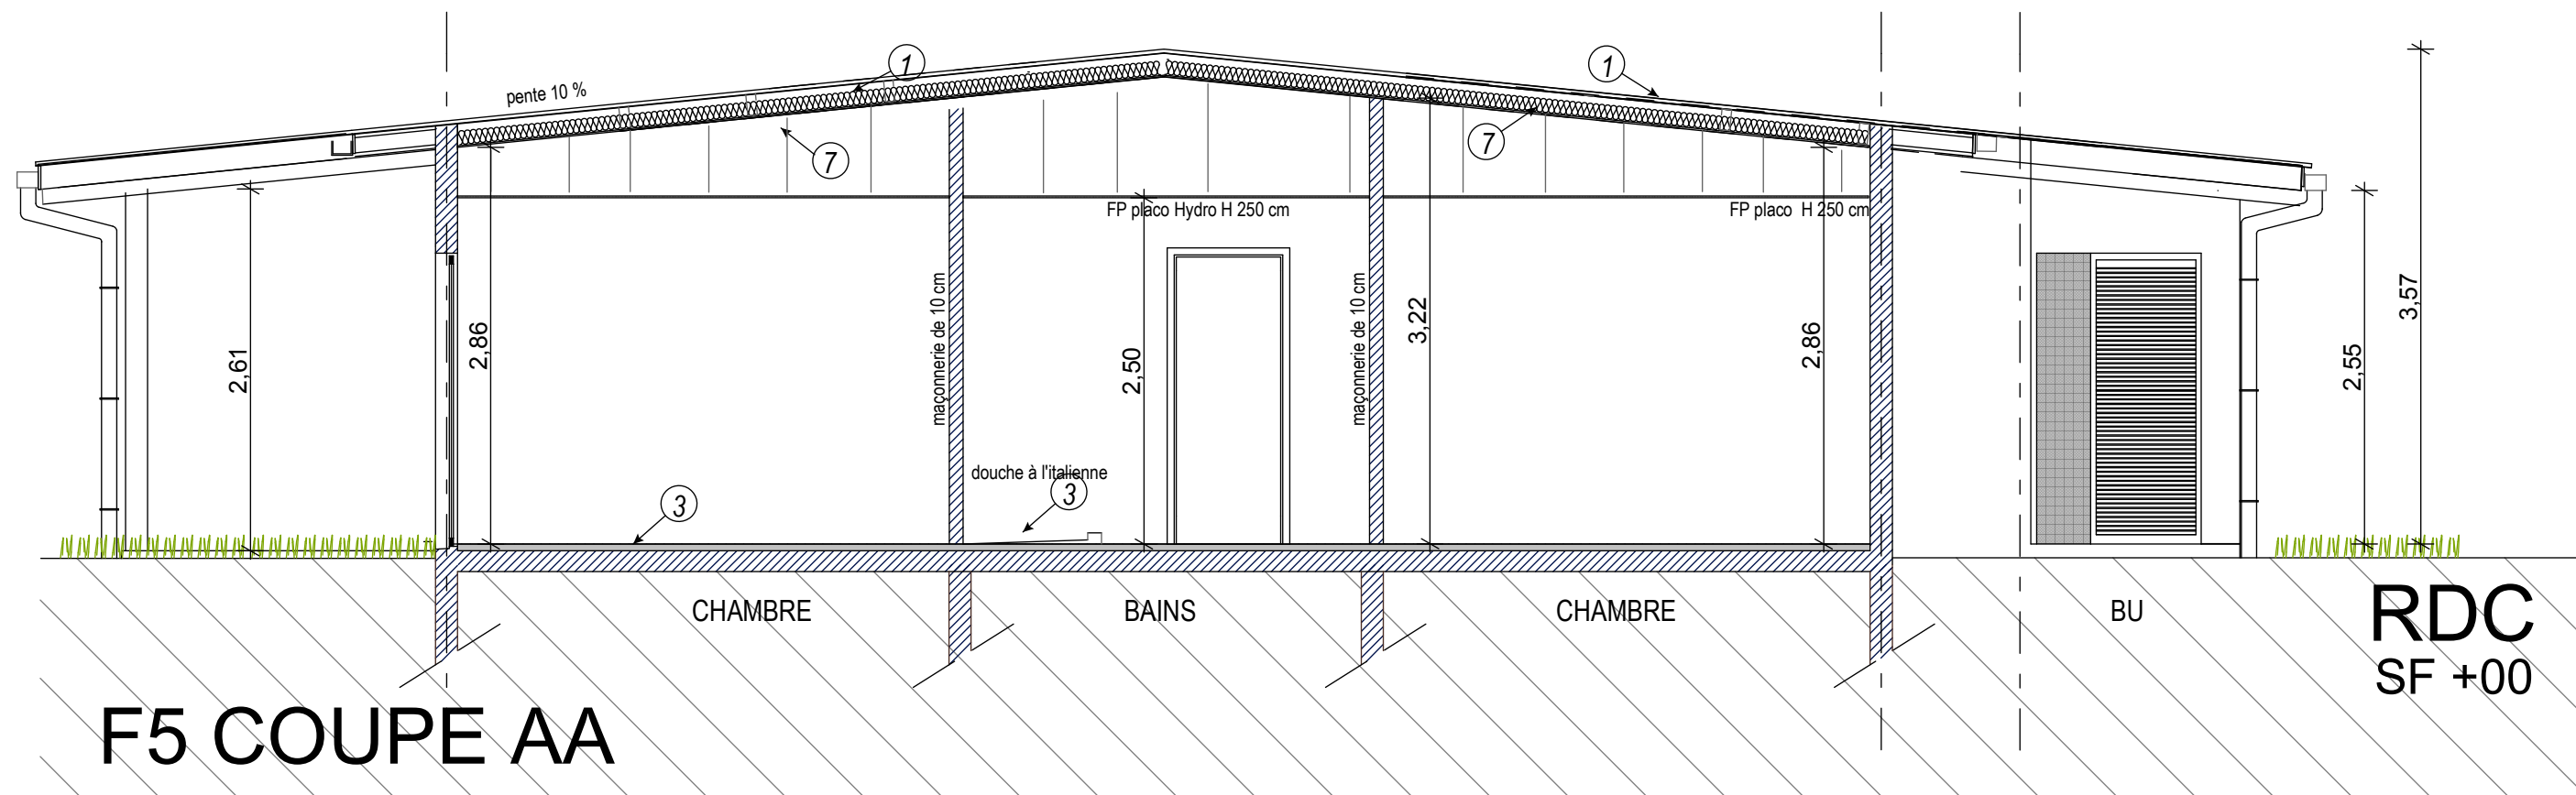

LEGENDE SOL

S1 Carrelage R9
S2 Carrelage R10A
S3 Carrelage R10B
S4 dalle béton lissée
S5 Gravière roulée
S6 Terre végétale

LEGENDE FAUX PLAFOND

P1 Faux plafond placo standard H 250
P2 Faux plafond placo hydro H 250
P3 Faux plafond placo standard rampant
P4 Sous forçet
P5 dalle béton

LEGENDE REVETEMENT DE MUR

R1 Faïence plan de cuisine h 40 cm
vasque h 20 cm
douche h 200 cm
salle de bains PMR h 200 cm

TYPE DE MUR

cloison intérieur placo 7 cm
maçonnerie de 10 cm
voile béton 16 cm

LEGENDE MATERIAUX

① Tôle KL + isolant
② Carrelage
③ Dalle béton
④ Persienne
⑤ Faux plafond Placo

agence
neo
architectes

AGENCE NEO TEL 27.13.85
AGENCE K TEL 27.79.76
8 Rue Valbonne Quartier Latin
98800 NOUMEA

VILLAS du Mont-Mou 2

PHASE: PC 2

Date: 29/03/2017

Indice 0


Coupes F5

ECH: 1:100, 1:50


PLAN N°

09


VILLAS MONT MOU - F5

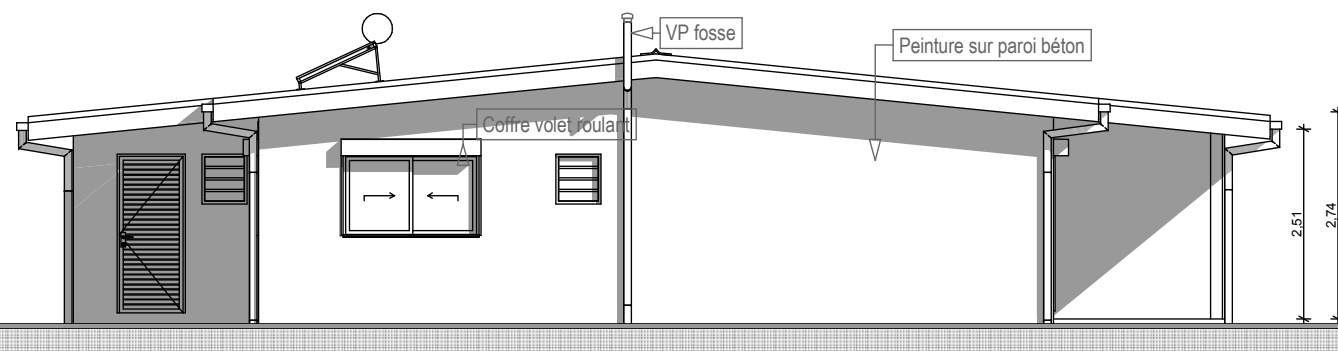

FACADE LATÉRALE

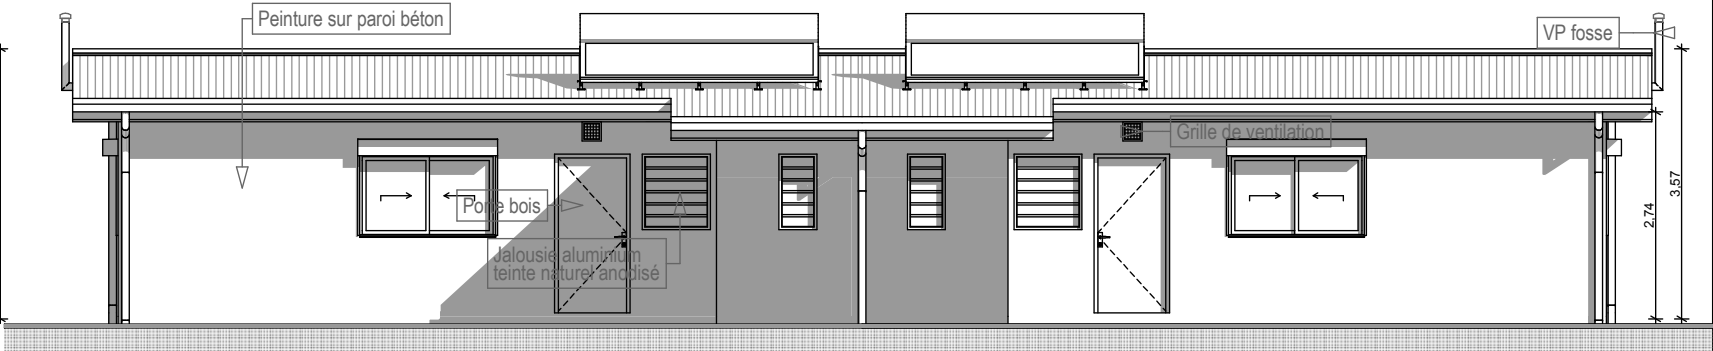

FACADE BUANDERIE

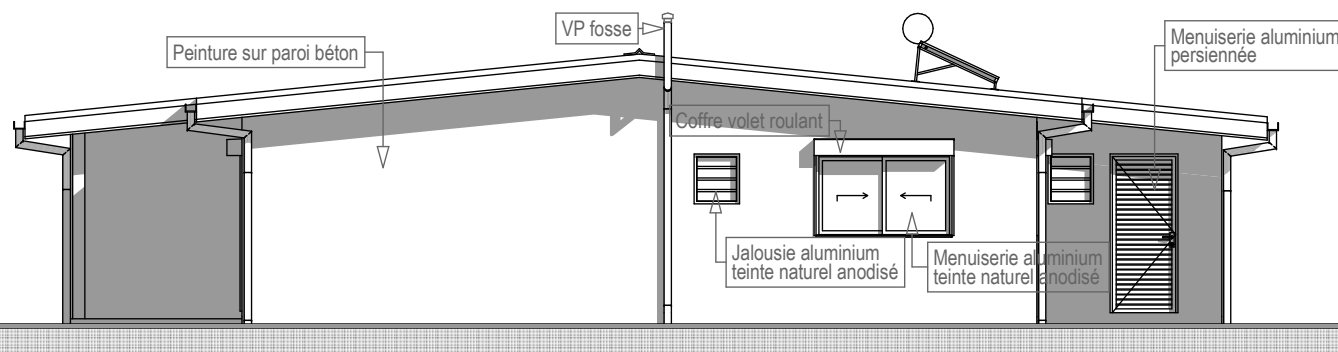

FACADE LATÉRALE



FACADE TERRASSE

LEGENDE SOL		LEGENDE MATERIAUX	
S1 Carrelage R9		①	Toile KL + isolant
S2 Carrelage R10A			
S3 Carrelage R10B		③	Carrelage
S4 dalle béton lissée			
S5 Gravières roulés			
S6 Terre végétale			
LEGENDE FAUX PLAFOND			
P1 Faux plafond placo standard H 250		⑤	Dalle béton
P2 Faux plafond placo hydro H 250		⑥	Persienne
P3 Faux plafond placo standard rampant		⑦	Faux plafond Placo
P4 Sous forçet			
P5 dalle béton			
LEGENDE REVETEMENT DE MUR			
R1 Faïence	plan de cuisine h 40 cm		
	vasque h 20 cm		
	douche h 200 cm		
	salle de bains PMR h 200 cm		
TYPE DE MUR			
	cloison intérieure placo 7 cm		
	maçonnerie de 10 cm		
	voile béton 16 cm		



AGENCE NEO TEL 27.13.85
AGENCE K TEL 27.79.76
8 Rue Valbonne Quartier Latin
98800 NOUMEA

VILLAS du Mont-Mou 2

PHASE: PC 2

Date: 29/03/2017

Indice 0

Façades F5

ECH: 1:100

PLAN N°

10

MENUISERIE ALUMINIUM

MA1 porte coulissante persiennée

MA2 fenêtre coulissante 180 * 110 allège 100

MA3 Baie coulissante 120*210

MA4 Baie coulissante 220*210 + volet roulant

JA1 Jalousie 60*60 allège 150

JA2 Jalousie 90*100 allège 110

JA3 Jalousie 60*100 allège 110


nota : l'ensemble des fenêtres et baies coulissantes seront occultées par des volets roulants

F4 PMR



A F4 pmr

A F4 pmr

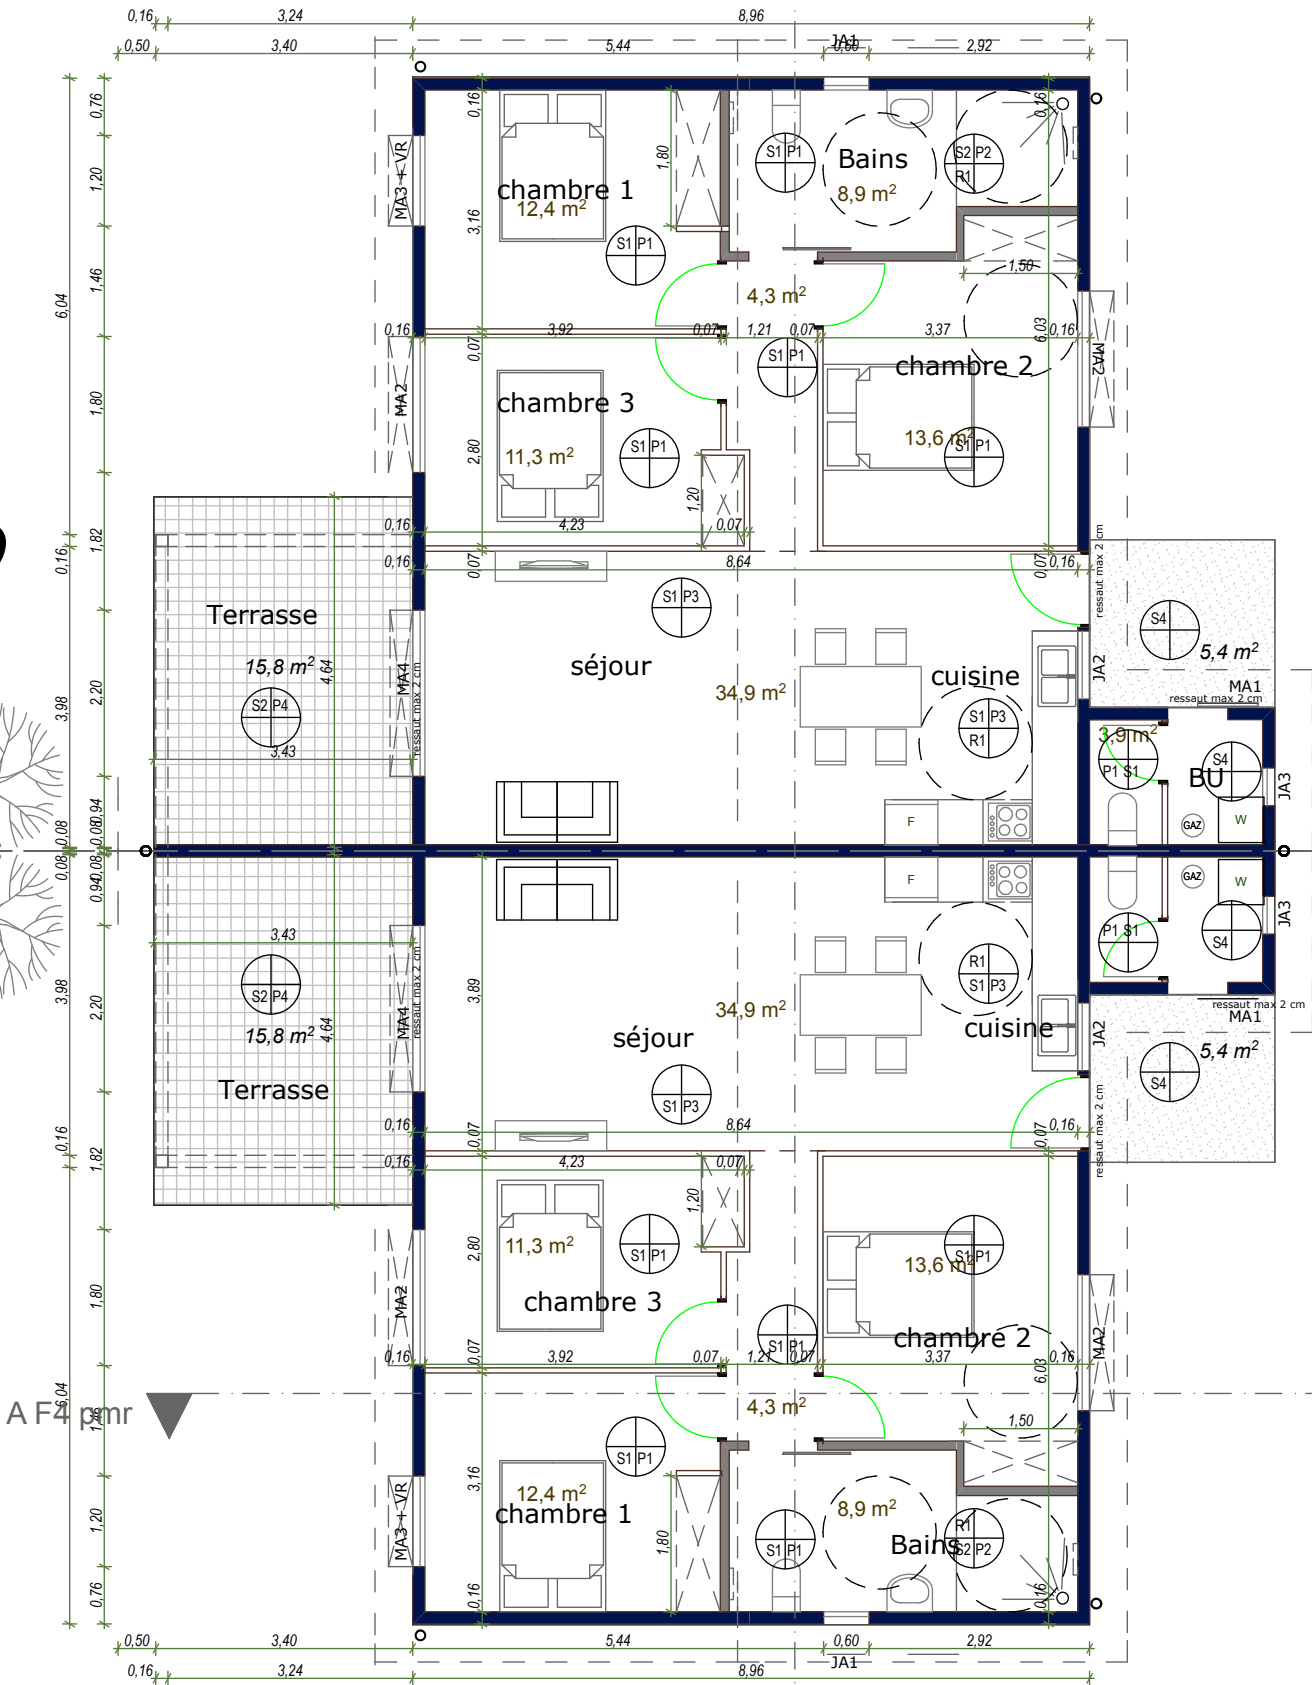

LEGENDE SOL

S1 Carrelage R9

S2 Carrelage R10A

S3 Carrelage R10B

S4 dalle béton lissée

S5 Graviers roulés

S6 Terre végétale

LEGENDE FAUX PLAFOND

P1 Faux plafond placo standard H 250

P2 Faux plafond placo hydro H 250

P3 Faux plafond placo standard rampant

P4 Sous forget

P5 dalle béton

LEGENDE MATERIAUX

① Tôle KL + isolant

② Carrelage

③ Dalle béton

④ Persienne

⑤ Faux plafond Placo

LEGENDE REVETEMENT DE MUR

R1 Faïence

plan de cuisine h 40 cm

vasque h 20 cm

douche h 200 cm

salle de bains PMR h 200 cm


TYPE DE MUR

cloison intérieur placo 7 cm


maçonnerie de 10 cm

voile béton 16 cm

 AGENCE NEO TEL 27.13.85 AGENCE K TEL 27.79.76 8 Rue Valbonne Quartier Latin 98800 NOUMEA	VILLAS du Mont-Mou 2	PHASE: PC 2 Date: 29/03/2017	Plan F4 PMR ECH: 1:100	
		Indice 0	PLAN N°	11

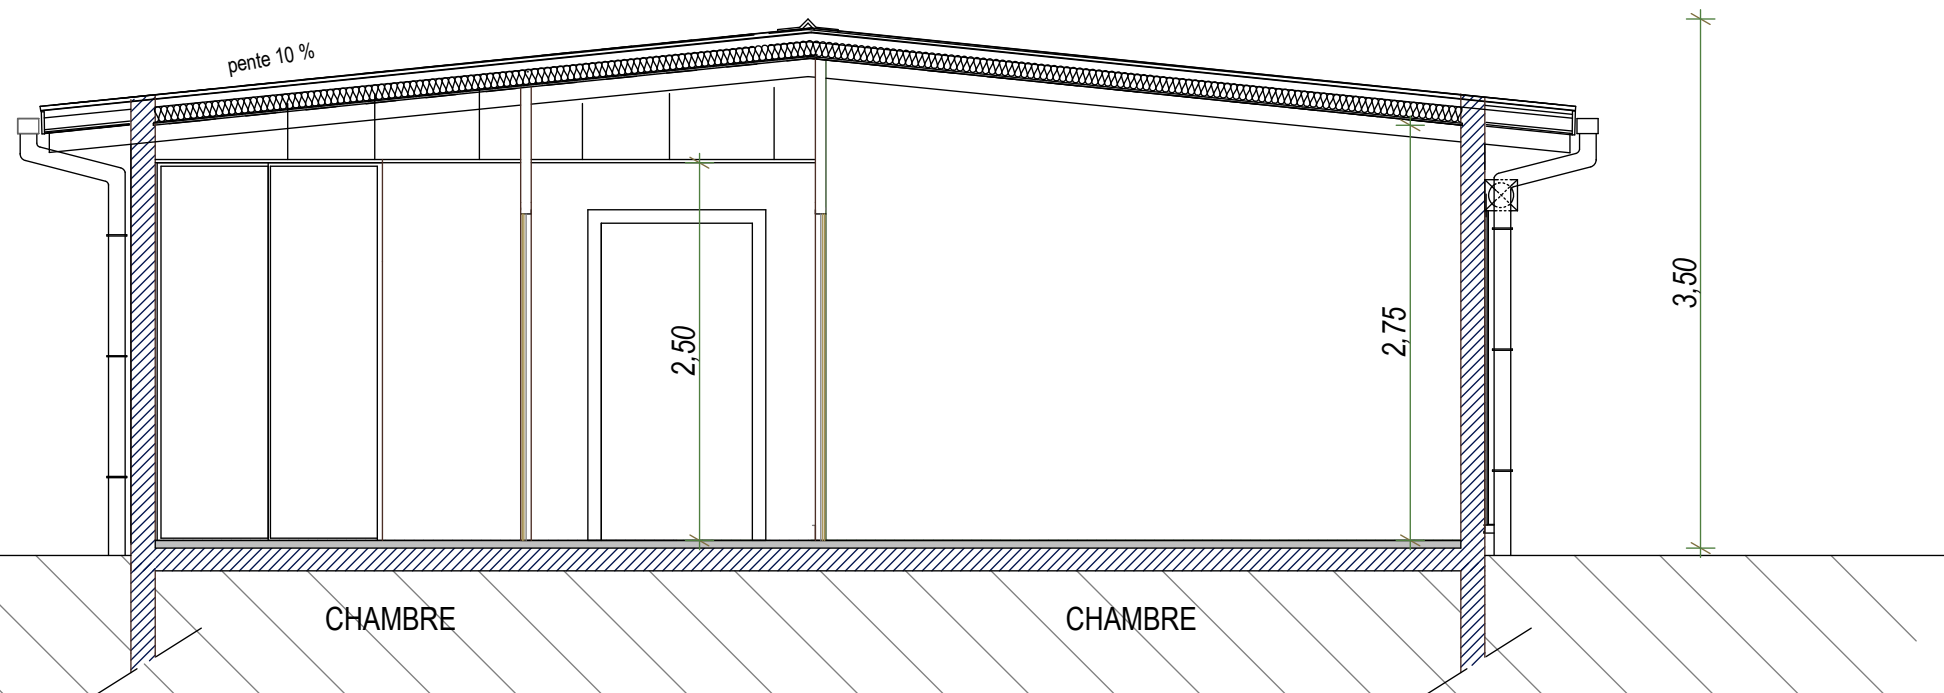


F4 PMR COUPE AA

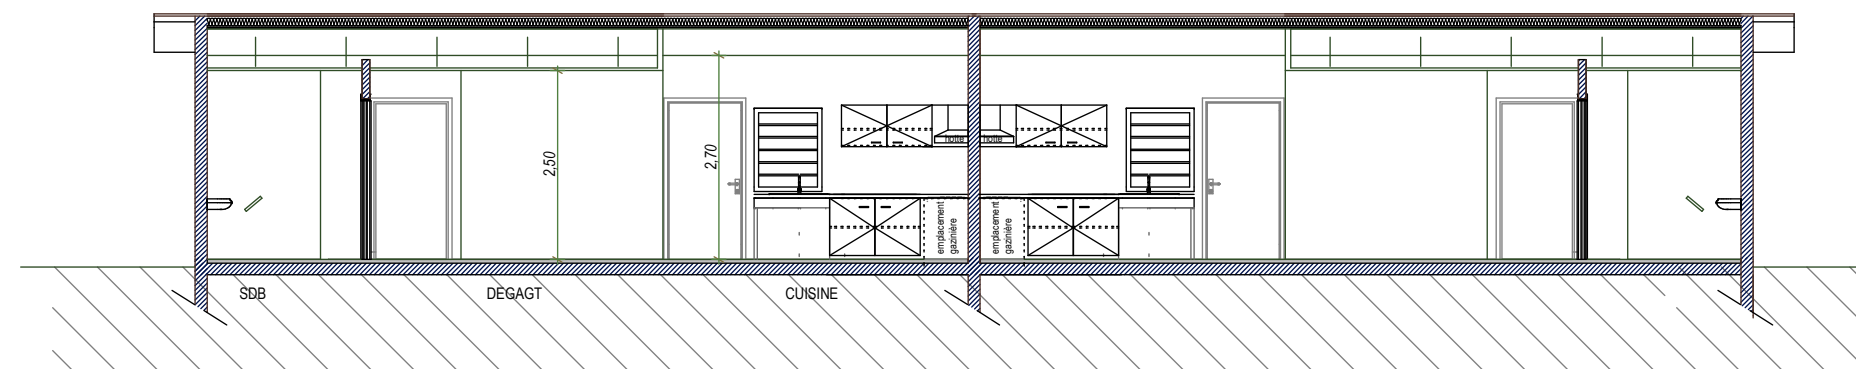


F4 PMR COUPE BB

	AGENCE NEO TEL 27.13.85 AGENCE K TEL 27.79.76 8 Rue Valbonne Quartier Latin 98800 NOUMEA	VILLAS du Mont-Mou 2		PHASE: PC 2 Date: 29/03/2017	Coupes F4 PMR ECH: 1:50, 1:100	
				Indice 0	PLAN N°	12


VILLAS MONT MOU - F4 PMR

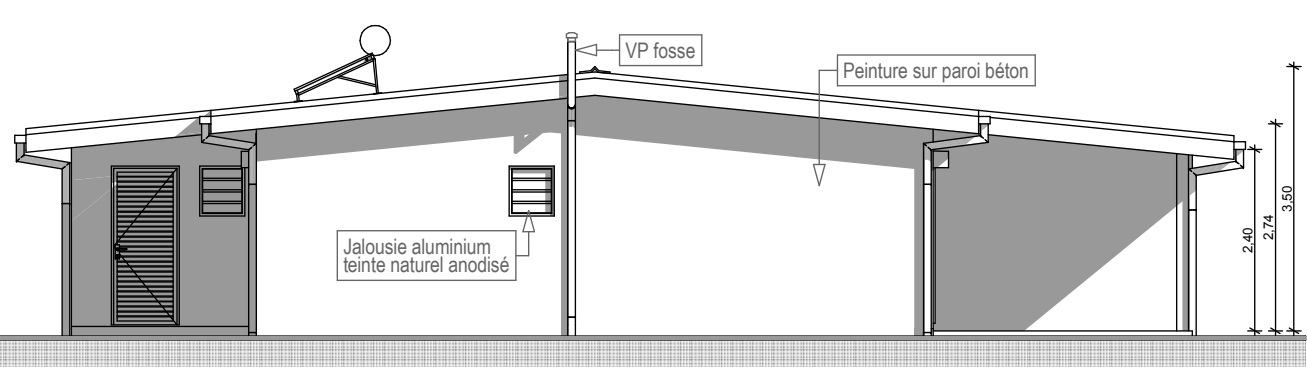


FACADE LATÉRALE

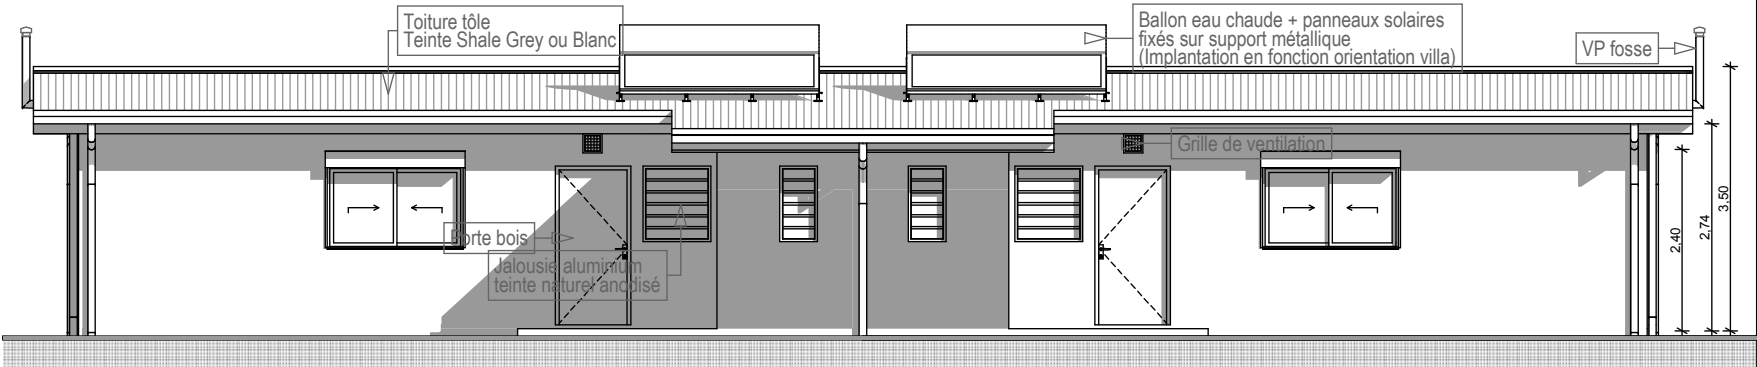

FACADE BUANDERIE

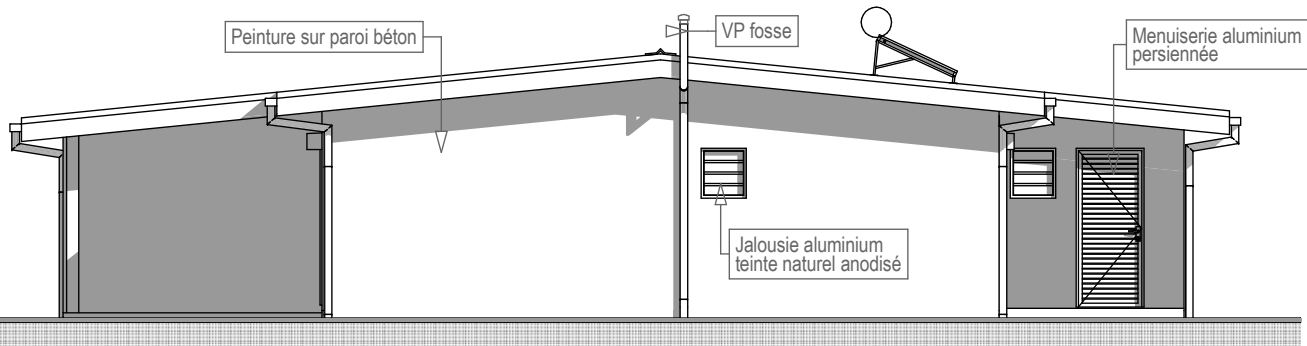

FACADE LATÉRALE

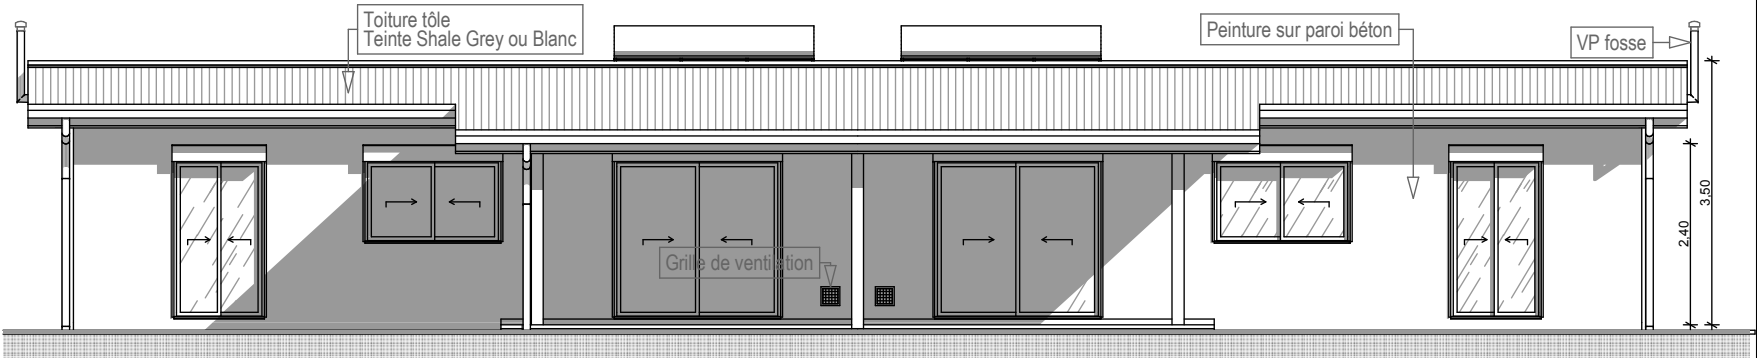

FACADE TERRASSE

LEGENDE SOL

S1 Carrelage R9
S2 Carrelage R10A
S3 Carrelage R10B
S4 dalle béton lissée
S5 Graviers roulés
S6 Terre végétale

LEGENDE FAUX PLAFOND

P1 Faux plafond placo standard H 250
P2 Faux plafond placo hydro H 250
P3 Faux plafond placo standard rampant
P4 Sous forget
P5 dalle béton

LEGENDE REVETEMENT DE MUR

R1 Faïence plan de cuisine h 40 cm
vasque h 20 cm
douche h 200 cm
salle de bains PMR h 200 cm

TYPE DE MUR

cloison intérieur placo 7 cm
maçonnerie de 10 cm
voile béton 16 cm

LEGENDE MATERIAUX

1 Tôle KL + isolant
3 Carrelage
5 Dalle béton
6 Persienne
7 Faux plafond Placo



AGENCE NEO TEL 27.13.85
AGENCE K TEL 27.79.76
8 Rue Valbonne Quartier Latin
98800 NOUMEA

VILLAS du Mont-Mou 2

PHASE: PC 2

Date: 29/03/2017

Indice 0

Facades F4 PMR

ECH: 1:100

PLAN N°

13