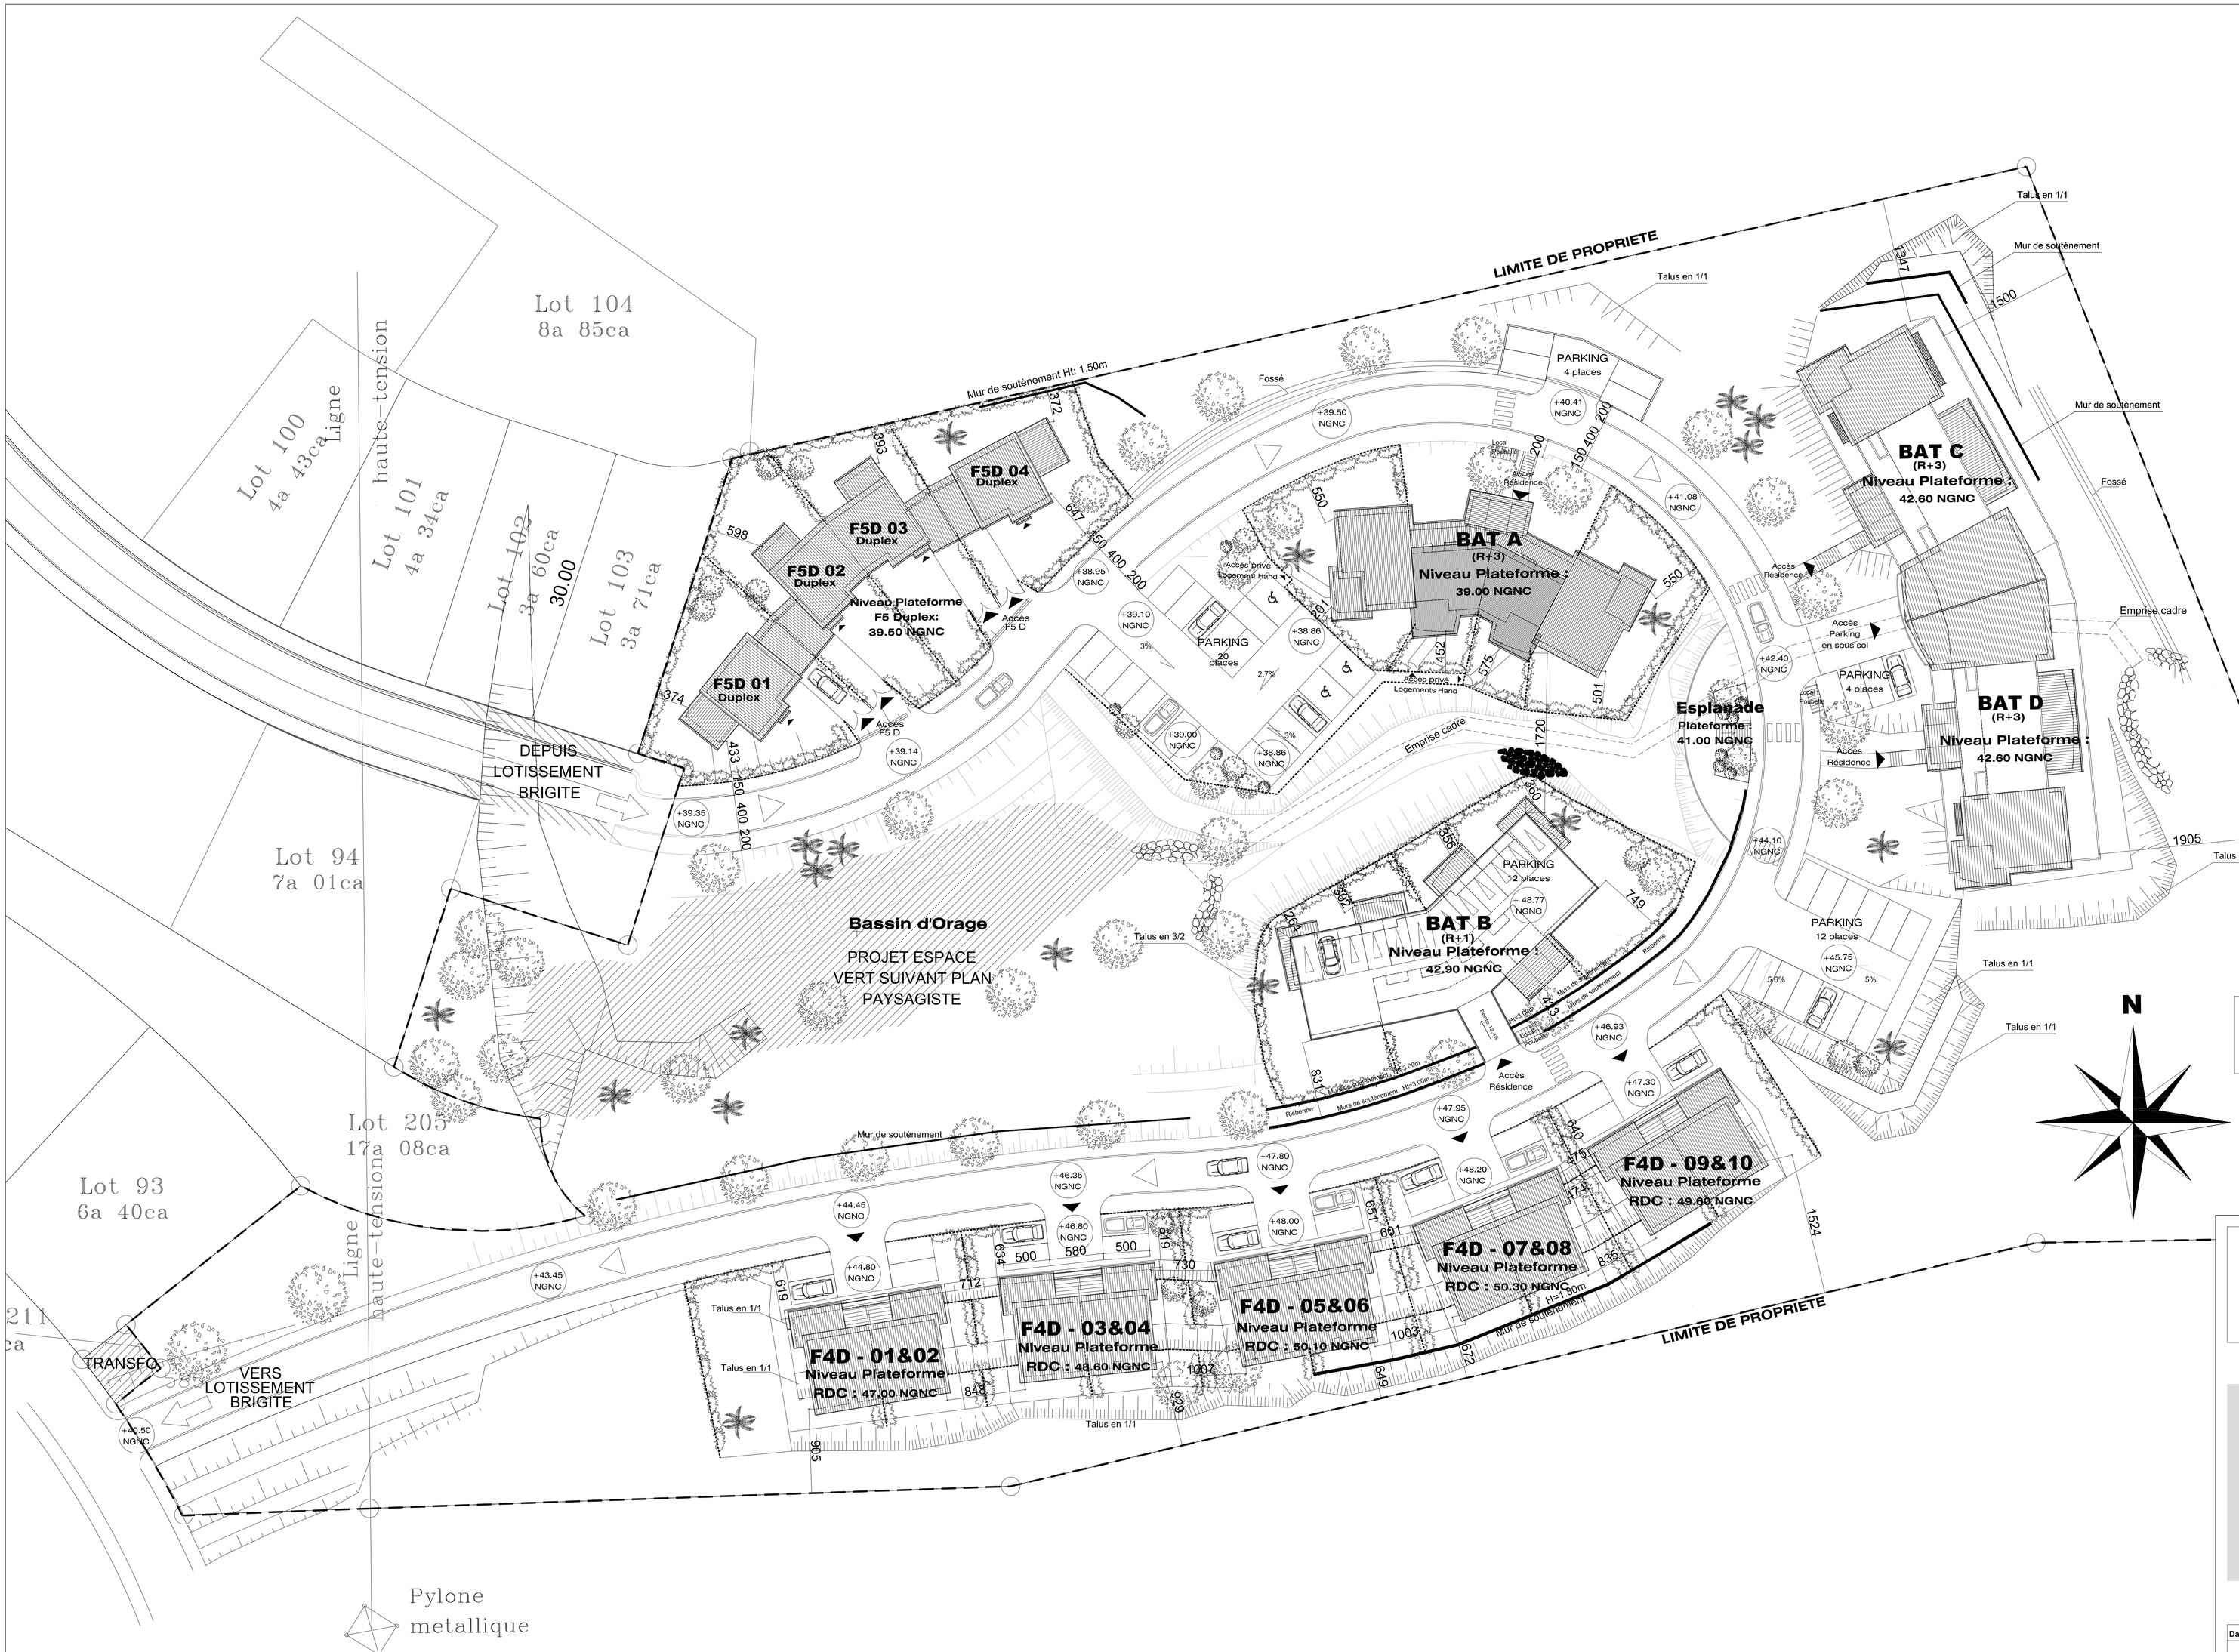

NOUVELLE CALEDONIE
PROVINCE SUD
COMMUNE DE DUMBEA

"RESIDENCE MONE"
70 LOGEMENTS SOCIAUX
A DUMBEA SUR MER

Date : Mars 2009	Echelle : 1 : 250	Phase: PC	
PLAN DE MASSE		**PC**	01
Dessiné par : Auteur			

Maitre d'Ouvrage:
Fonds Calédonien de l'Habitat
filiale de FCH
1, rue de la Seigne
BP 241 Nouméa CEDEX
Tel: 26.60.00

Maitre d'Oeuvre :
ARTIMON ARCHITECTURE
Caroline MARLOT
Architecte D.P.L.G.
15 rue Jules Ferry 98800 Nouméa
Téléphone : 24.07.20
Télécopie : 24.06.07
@ : artimon@mls.nc

Date	Indice	Modifications