DETAIL RENFORCEMENT CHAUSSEE EXISTANTE

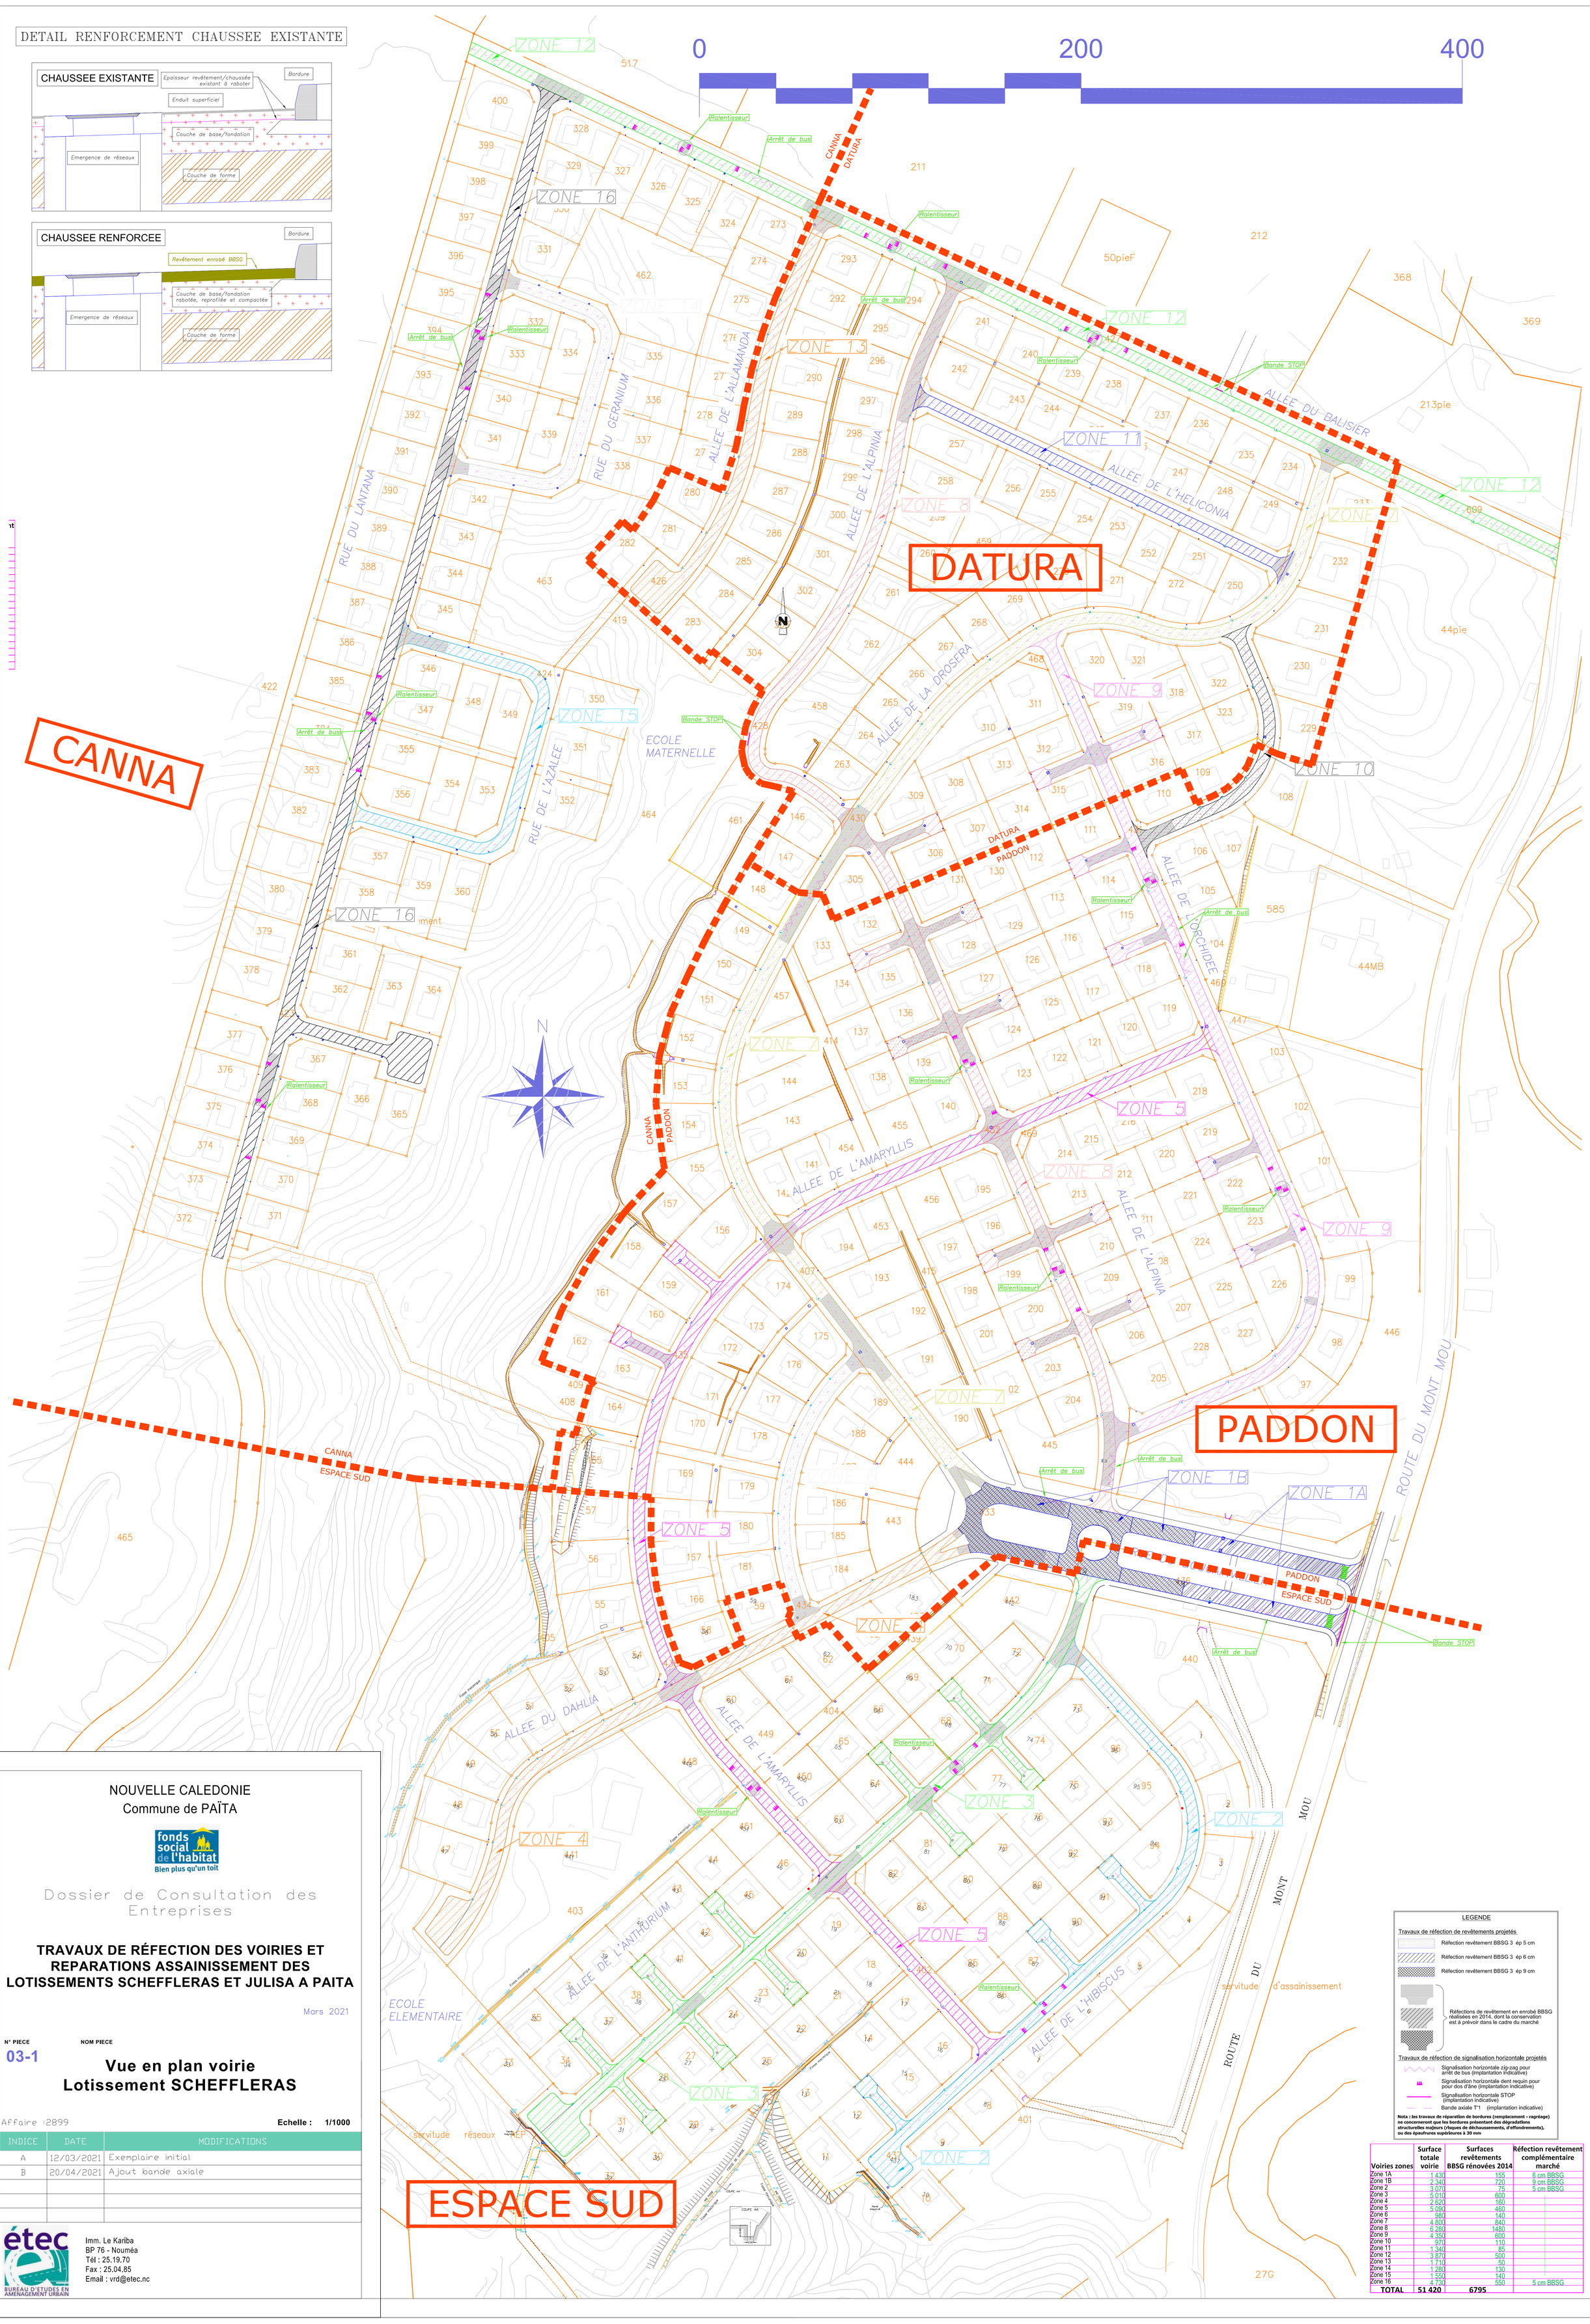

NOUVELLE CALEDONIE
Commune de PAÏTA

fonds social de l'habitat
Bien plus qu'un toit

Dossier de Consultation des Entreprises

TRAVAUX DE RÉFECTION DES VOIRIES ET REPARATIONS ASSAINISSEMENT DES LOTISSEMENTS SCHEFFLERAS ET JULISA A PAITA

Mars 2021

N° PIECE **03-1**

NOM PIECE

Vue en plan voirie
Lotissement SCHEFFLERAS

Affaire :2899 **Echelle : 1/1000**

INDICE	DATE	MODIFICATIONS
A	12/03/2021	Exemplaire initial
B	20/04/2021	Ajout bande axiale

étec
BUREAU D'ETUDES EN AMENAGEMENT URBAIN
Imm. Le Kariba
BP 76 - Nouméa
Tél : 25.19.70
Fax : 25.04.85
Email : vrd@etec.nc

LEGENDE

Travaux de réfection de revêtements projetés
- Réfection revêtement BBSG 3 ép 5 cm
- Réfection revêtement BBSG 3 ép 6 cm
- Réfection revêtement BBSG 3 ép 9 cm
- Réfections de revêtement en enrobé BBSG réalisées en 2014, dont la conservation est à prévoir dans le cadre du marché

Travaux de réfection de signalisation horizontale projetés
- Signalisation horizontale zig-zag pour arrêt de bus (implantation indicative)
- Signalisation horizontale dent requin pour pour dos d'âne (implantation indicative)
- Signalisation horizontale STOP (implantation indicative)
- Bande axiale T1 (implantation indicative)

Nota : les travaux de réparation de bordures (remplacement - ragréage) ne concerneront que les bordures présentant des dégradations structurelles majeurs (risques de déchaussements, d'effondrements), ou des épaufrures supérieures à 30 mm

Voiries zones	Surface totale voirie	Surfaces revêtements BBSG rénovées 2014	Réfection revêtement complémentaire marché
Zone 1A	1 430	155	6 cm BBSG
Zone 1B	2 340	720	9 cm BBSG
Zone 2	3 070	75	5 cm BBSG
Zone 3	5 010	600	
Zone 4	2 620	160	
Zone 5	5 090	460	
Zone 6	980	140	
Zone 7	4 800	840	
Zone 8	6 280	1480	
Zone 9	4 350	600	
Zone 10	970	110	
Zone 11	1 340	85	
Zone 12	3 870	500	
Zone 13	1 710	50	
Zone 14	1 280	130	
Zone 15	1 550	140	
Zone 16	4 790	550	5 cm BBSG
TOTAL	**51 420**	**6795**	