


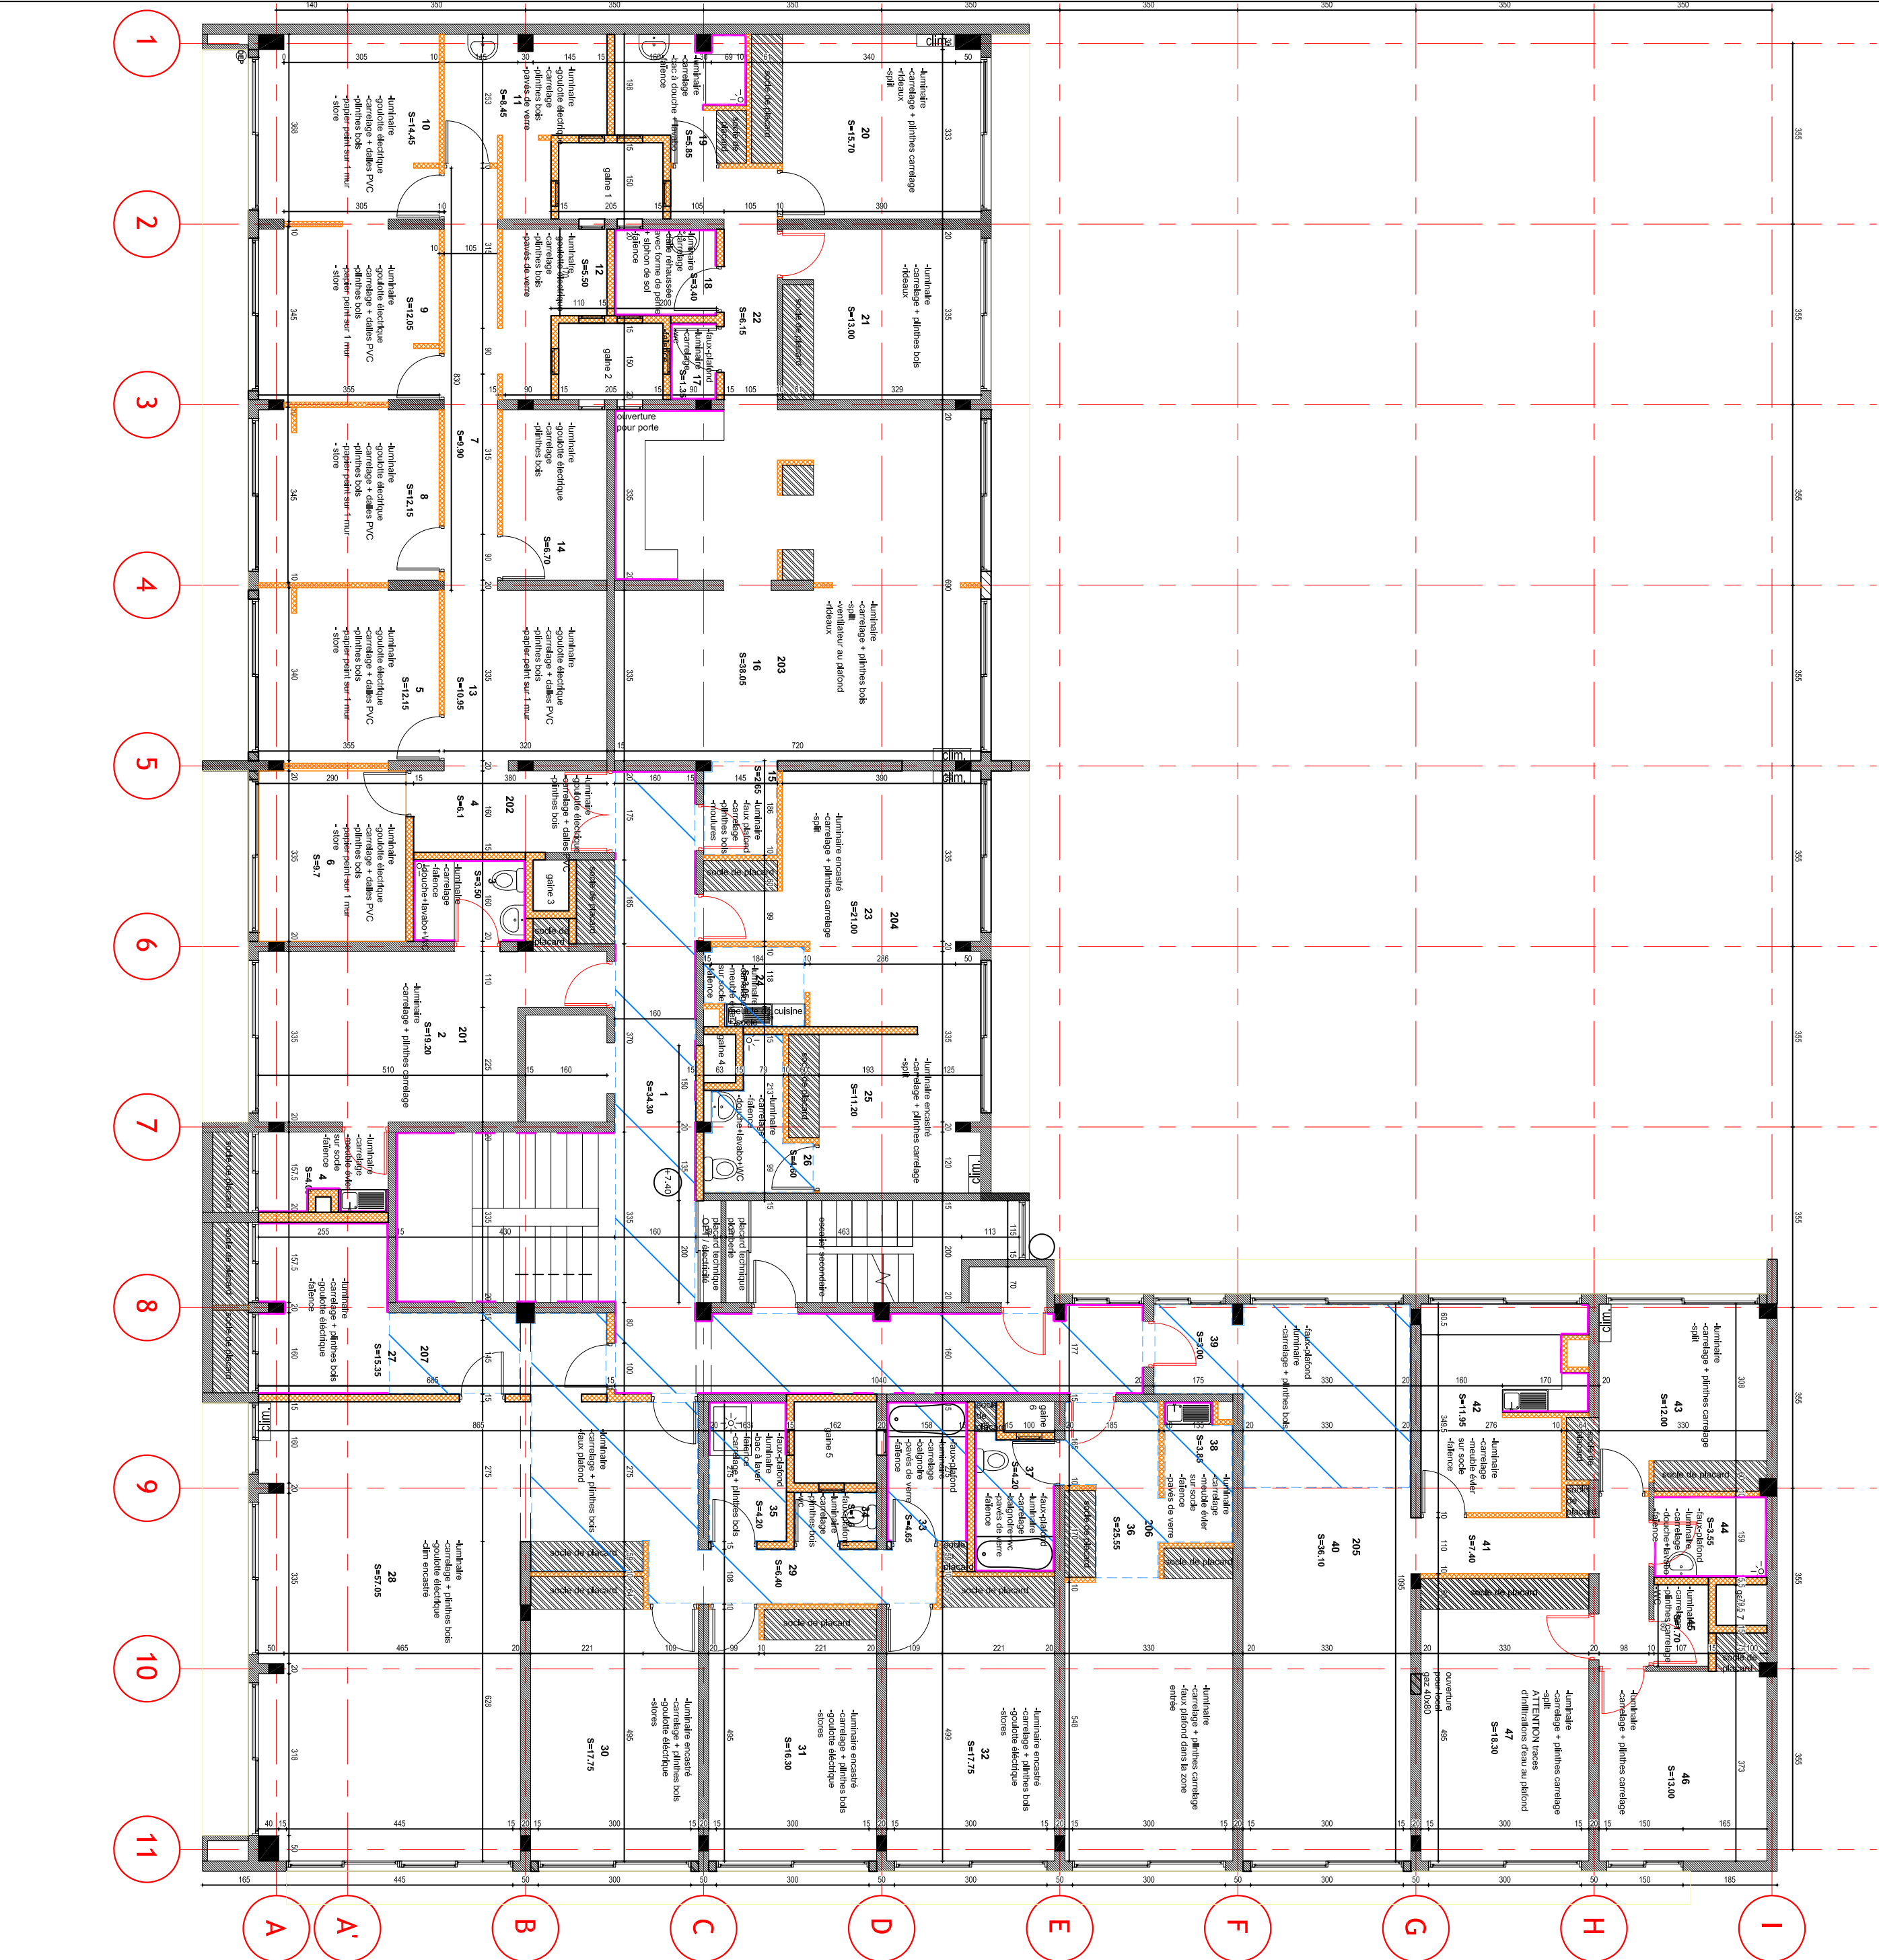

- Dépense de tous les faux plafonds 60x60, placo ou PVC
  - Dépense de toutes les goulottes élec, chemin de câbles, prises/interrupteurs
  - Dépense des blocs portes dans les cloisons conservées ( en rouge sur le plan)
- Réseaux
- Dépense de tous les clim, groupes, dispositifs de renouvellement d'air
  - Dépense de toutes les installations électriques (plafonniers, tableaux divisionnaires)
  - Dépense de tous les réseaux EU, EV et AEP en plafond et en vertical, intérieur et en façade
  - Dépense de tous les appareils sanitaires ( lavabo, wc, bac à douche, baignoire, bac à laver)
- Cloisons et sols
- Dépense du mobilier restant (placards, étagères, meubles de cuisine)
  - Démolition de toutes les cloisons indiquées, portes et Imposites comprises et tout ce qui se trouve dessus (goulottes, faïence, plinthes, placards, etc.)
  - Démolition des socles de douche, de placards de meubles de cuisine
  - Dépense des revêtements de sols avec la chape pour égalisation des niveaux une fois toutes les cloisons abattues
- Pour les murs conservés, les murs de façade et poteaux :
- Dépense des goulottes électriques, interrupteurs et prises
  - Dépense des plinthes carrelages et PVC + ponçage
  - Dépense de la faïence + ponçage
  - Dépense des stores extérieurs
- AUTRE
- Bordereau d'évacuation des déchets pour éviter les dépôts sauvages et tir des matériaux dans les bennes défilées.

F.C.H

Fonds Calédonien de l'Habitat

REHABILITATION DE L'IMMEUBLE

FOCH

|                  |            |         |
|------------------|------------|---------|
| APD              | PLAN DE    | PLAN N° |
| JUN 2021         | DEMOLITION | 04      |
| Echelle : 1/100e | R+2        |         |

|                                                |                  |
|------------------------------------------------|------------------|
| PERSPECTIVE                                    | Structure: BRH   |
| Agnes GABET-JEZEQUEL - Architecte D.P.L.G.     | Electricité: S3E |
| 16, Rue René Millard Panorama Sainte Marie     | Fluidité: ALBEO  |
| BP 6 - 98845 Nouméa Cedex - Nouvelle-Calédonie | Sécurité: CAPSE  |
| Tel. : (687) 27.83.93                          | VRD: ETEC        |

| DATE | INDICE | MODIFICATIONS |
|------|--------|---------------|
|      |        |               |
|      |        |               |
|      |        |               |
|      |        |               |