



BLOC C1 - PROJET

BLOC C1 : REZ-DE-CHAUSSEE

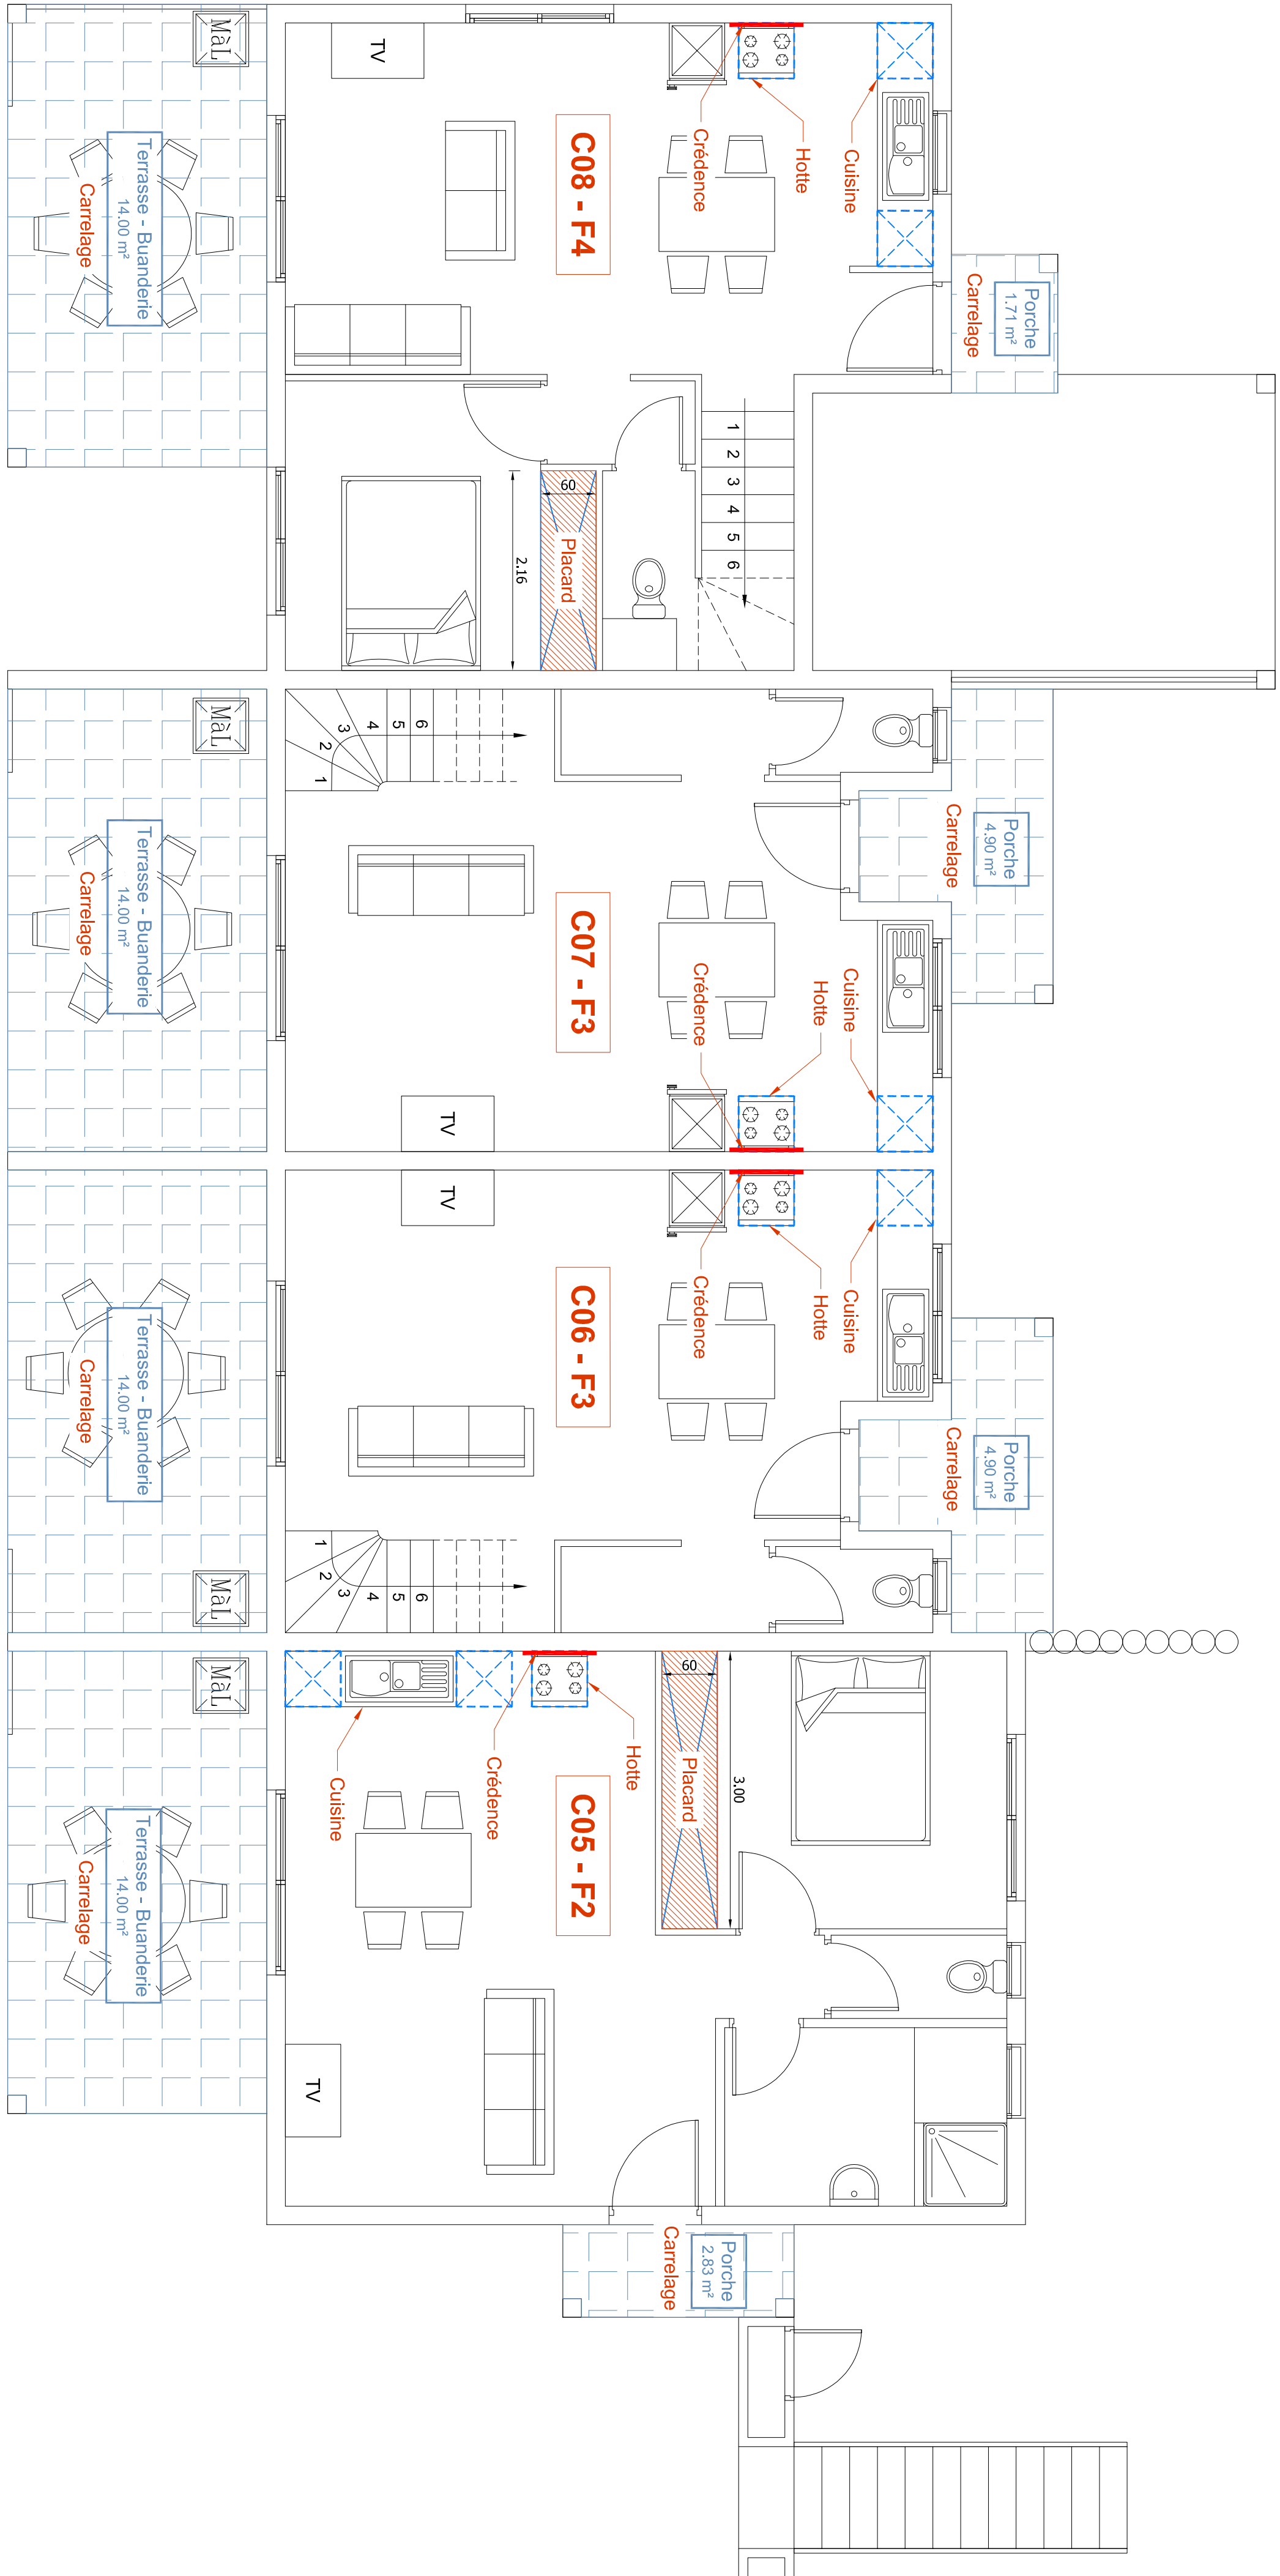


BLOC C1 - ETAT DES LIEUX


BLOC C1 : REZ-DE-CHAUSSEE

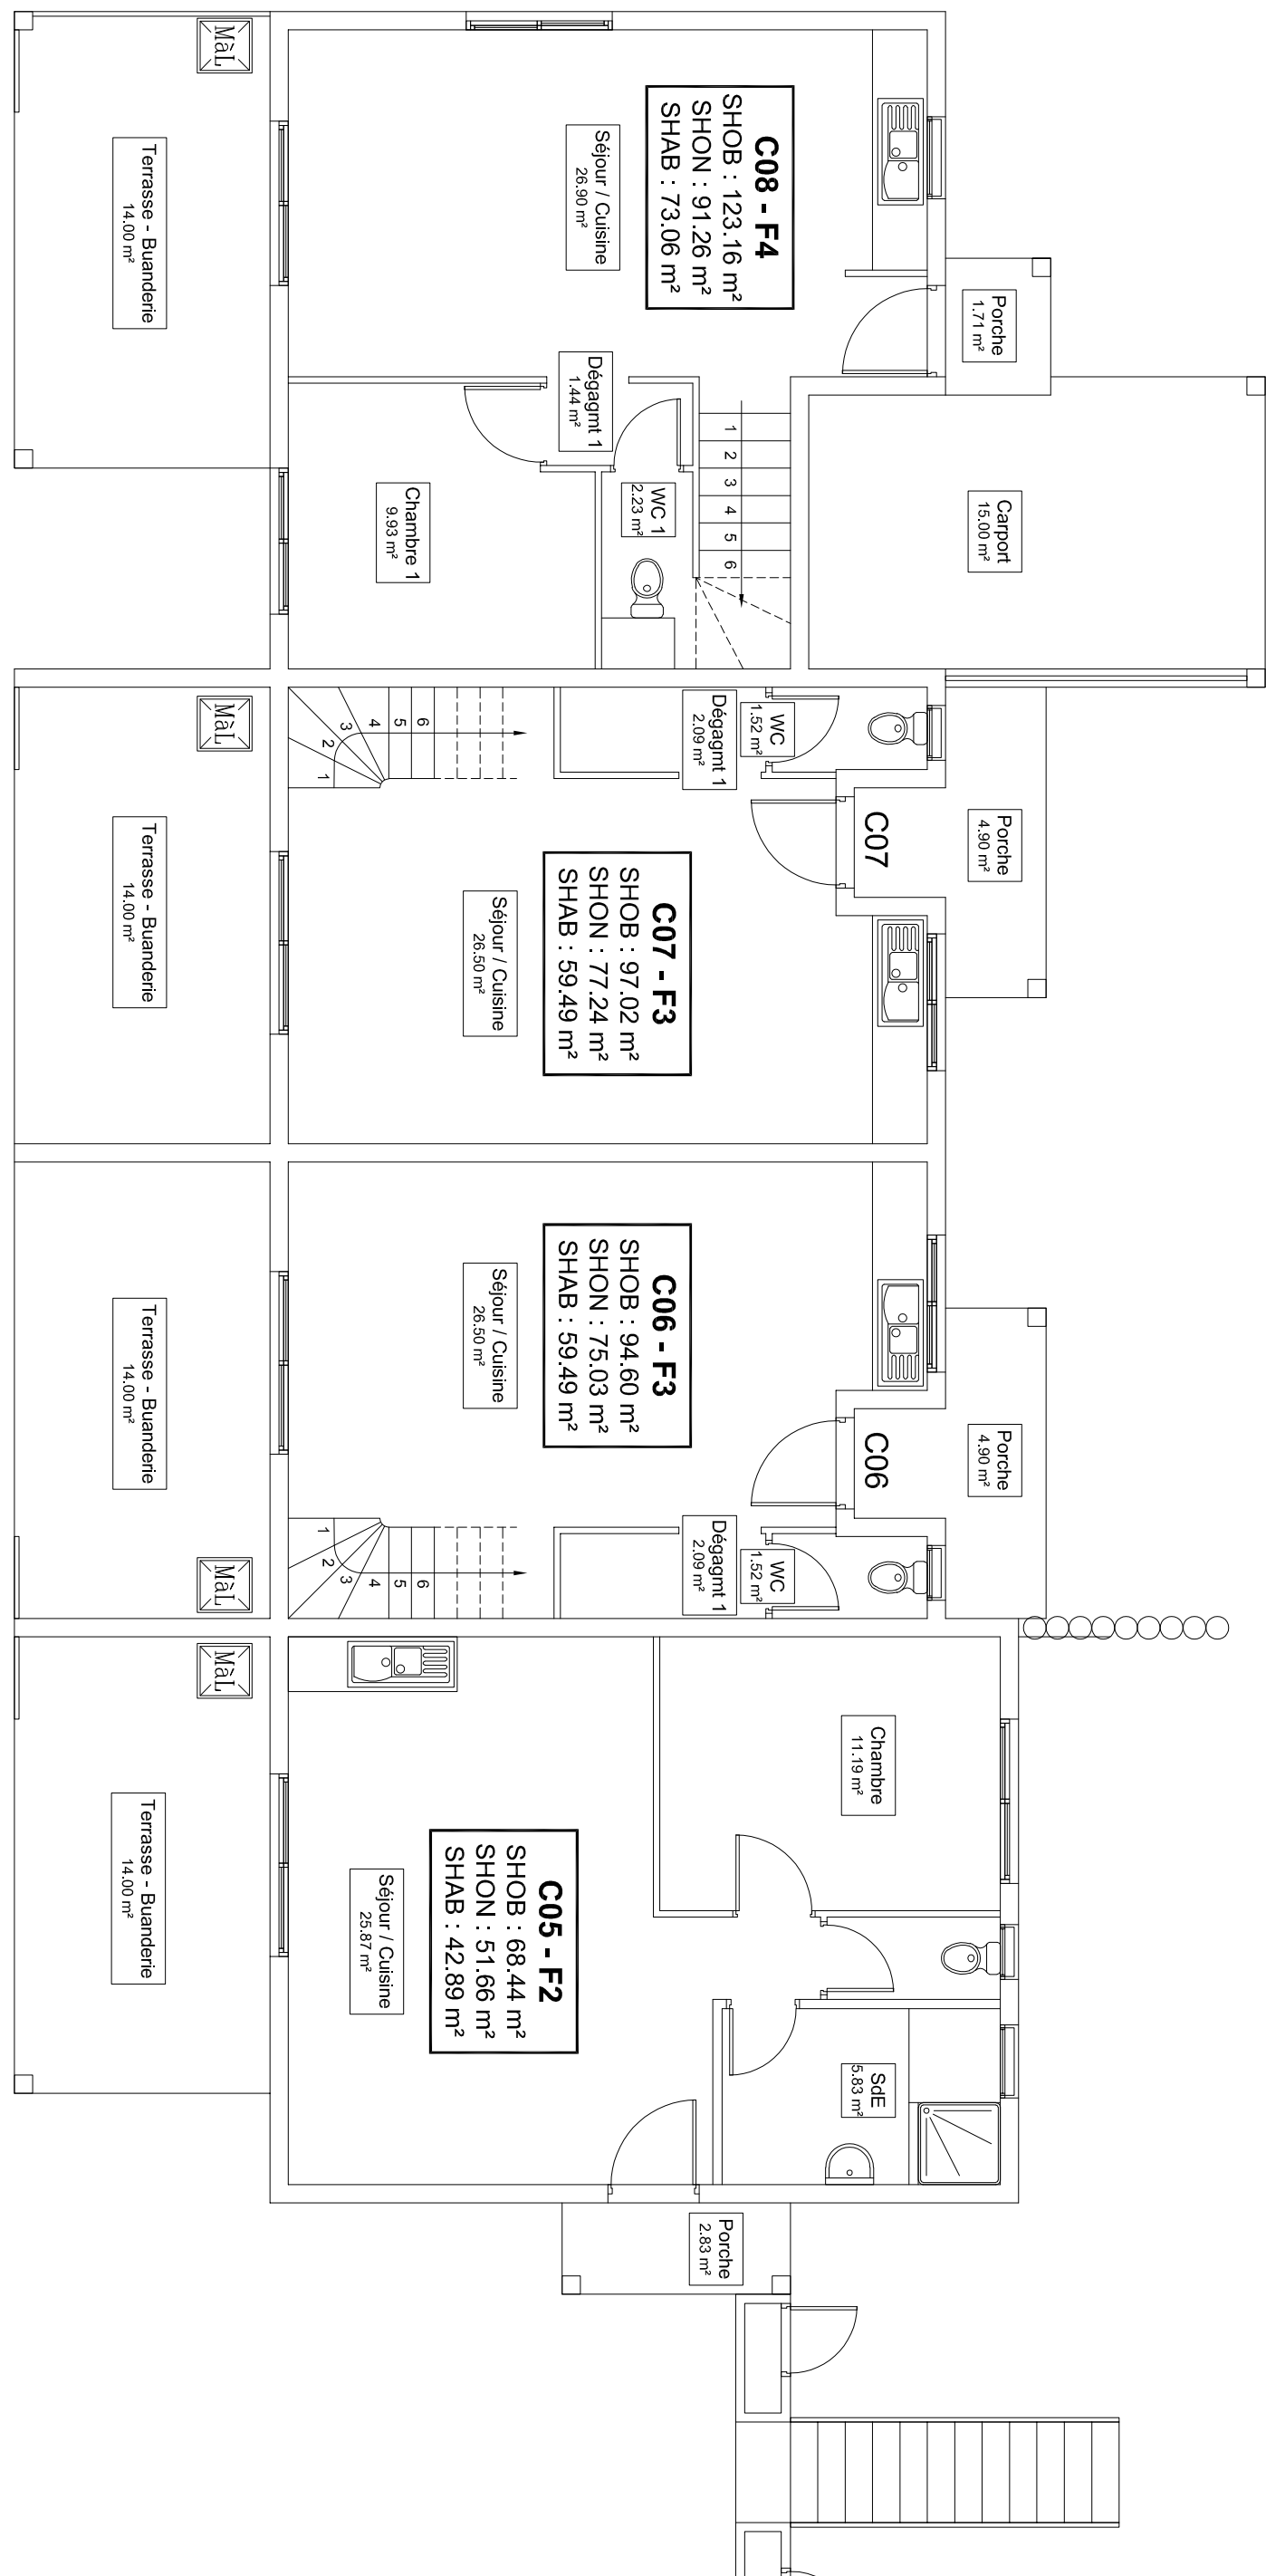

BLOC C1 : ETAGE

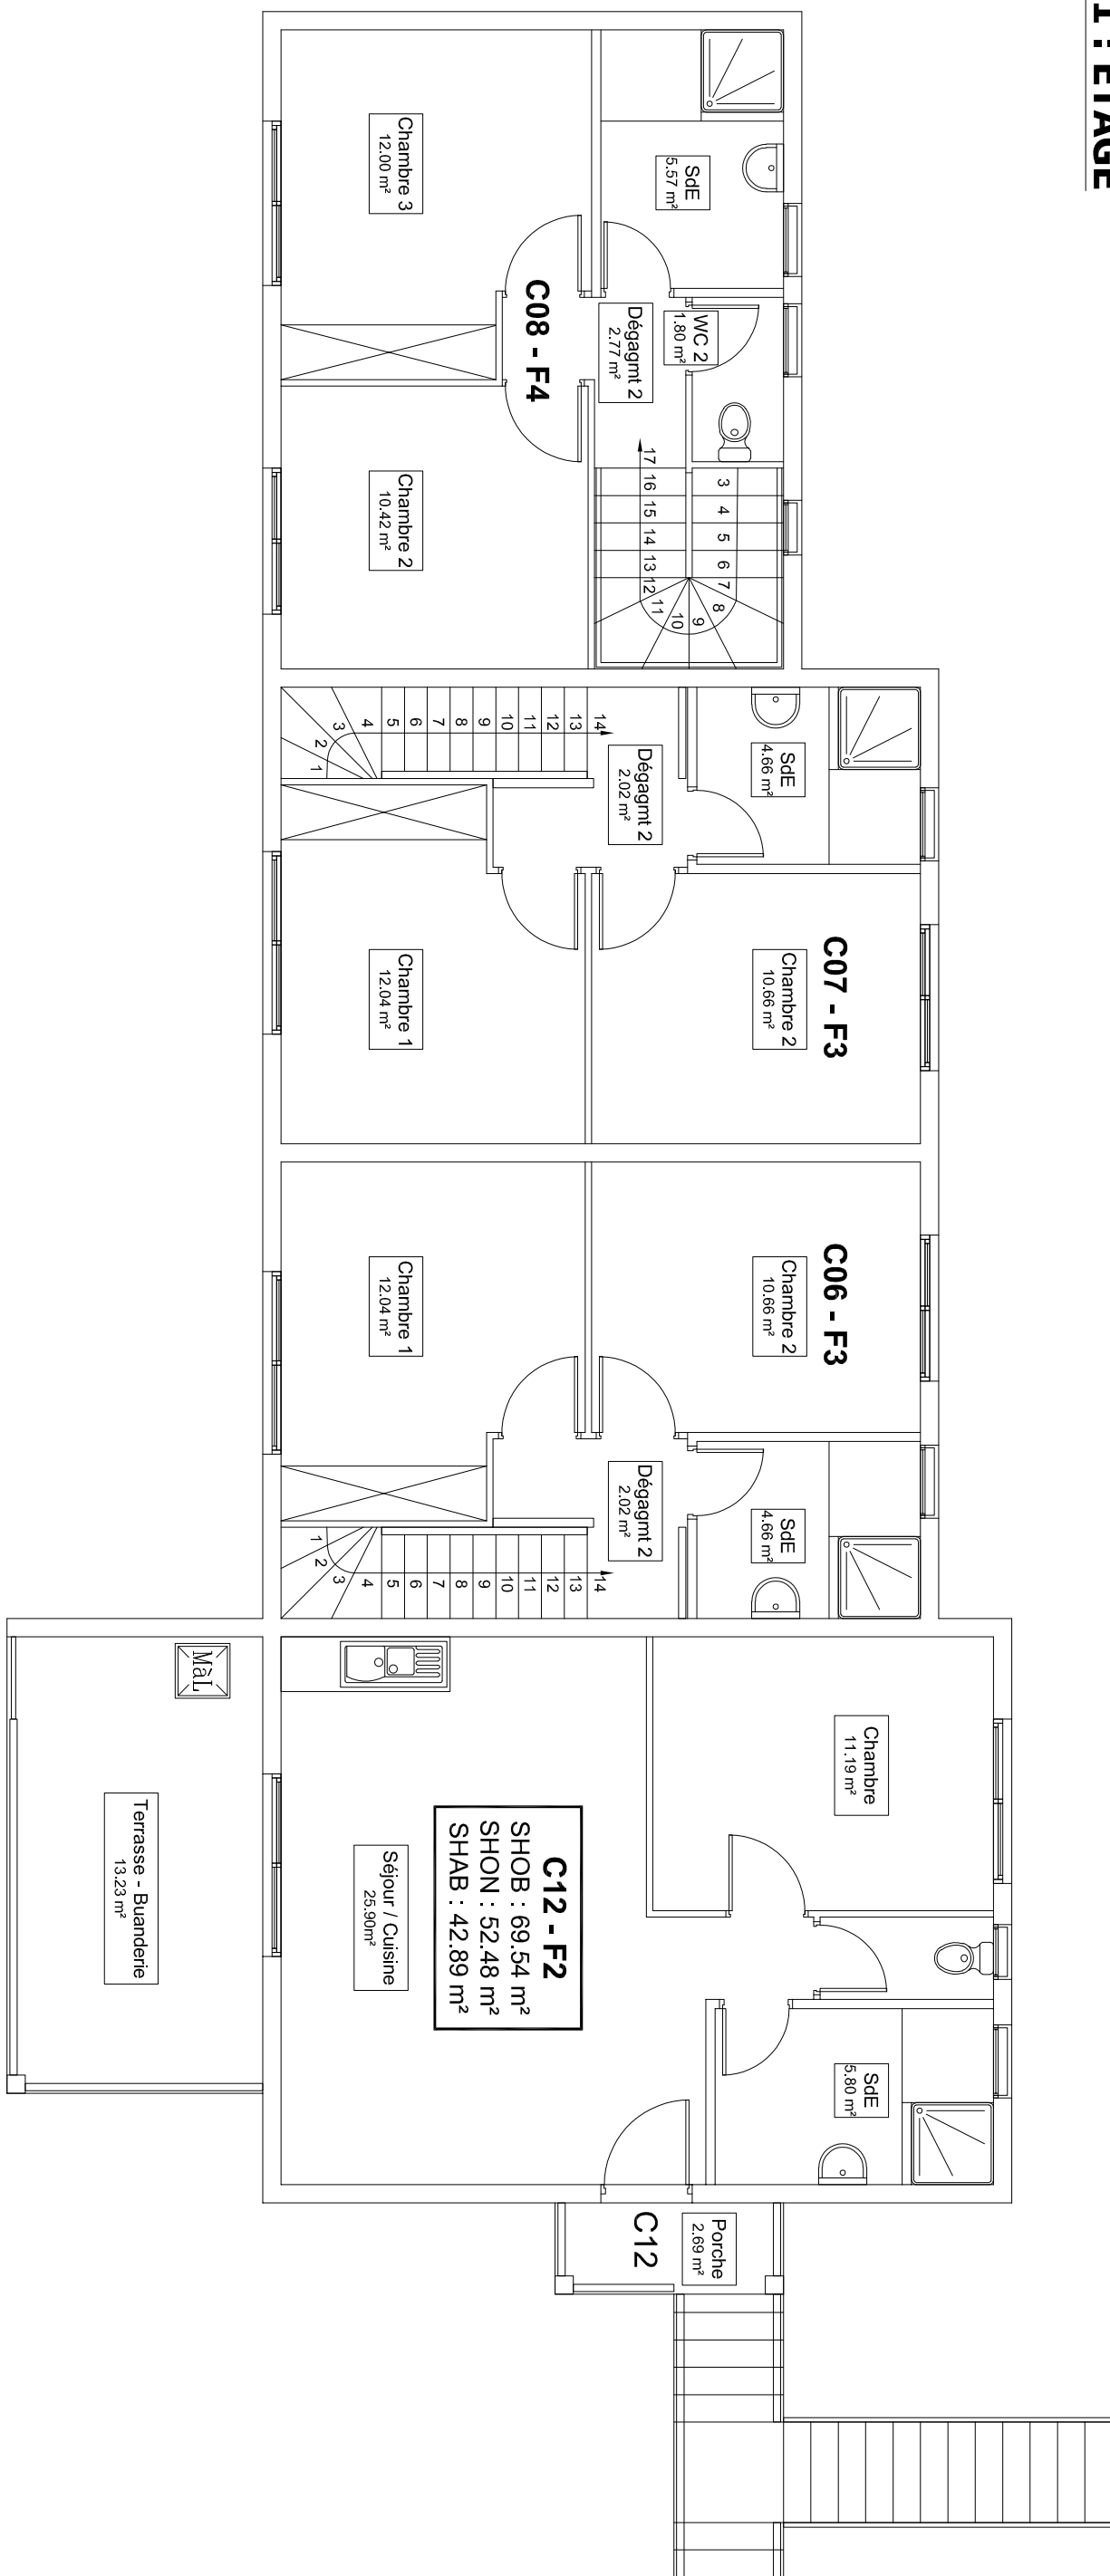

BLOC C1 : ETAGE

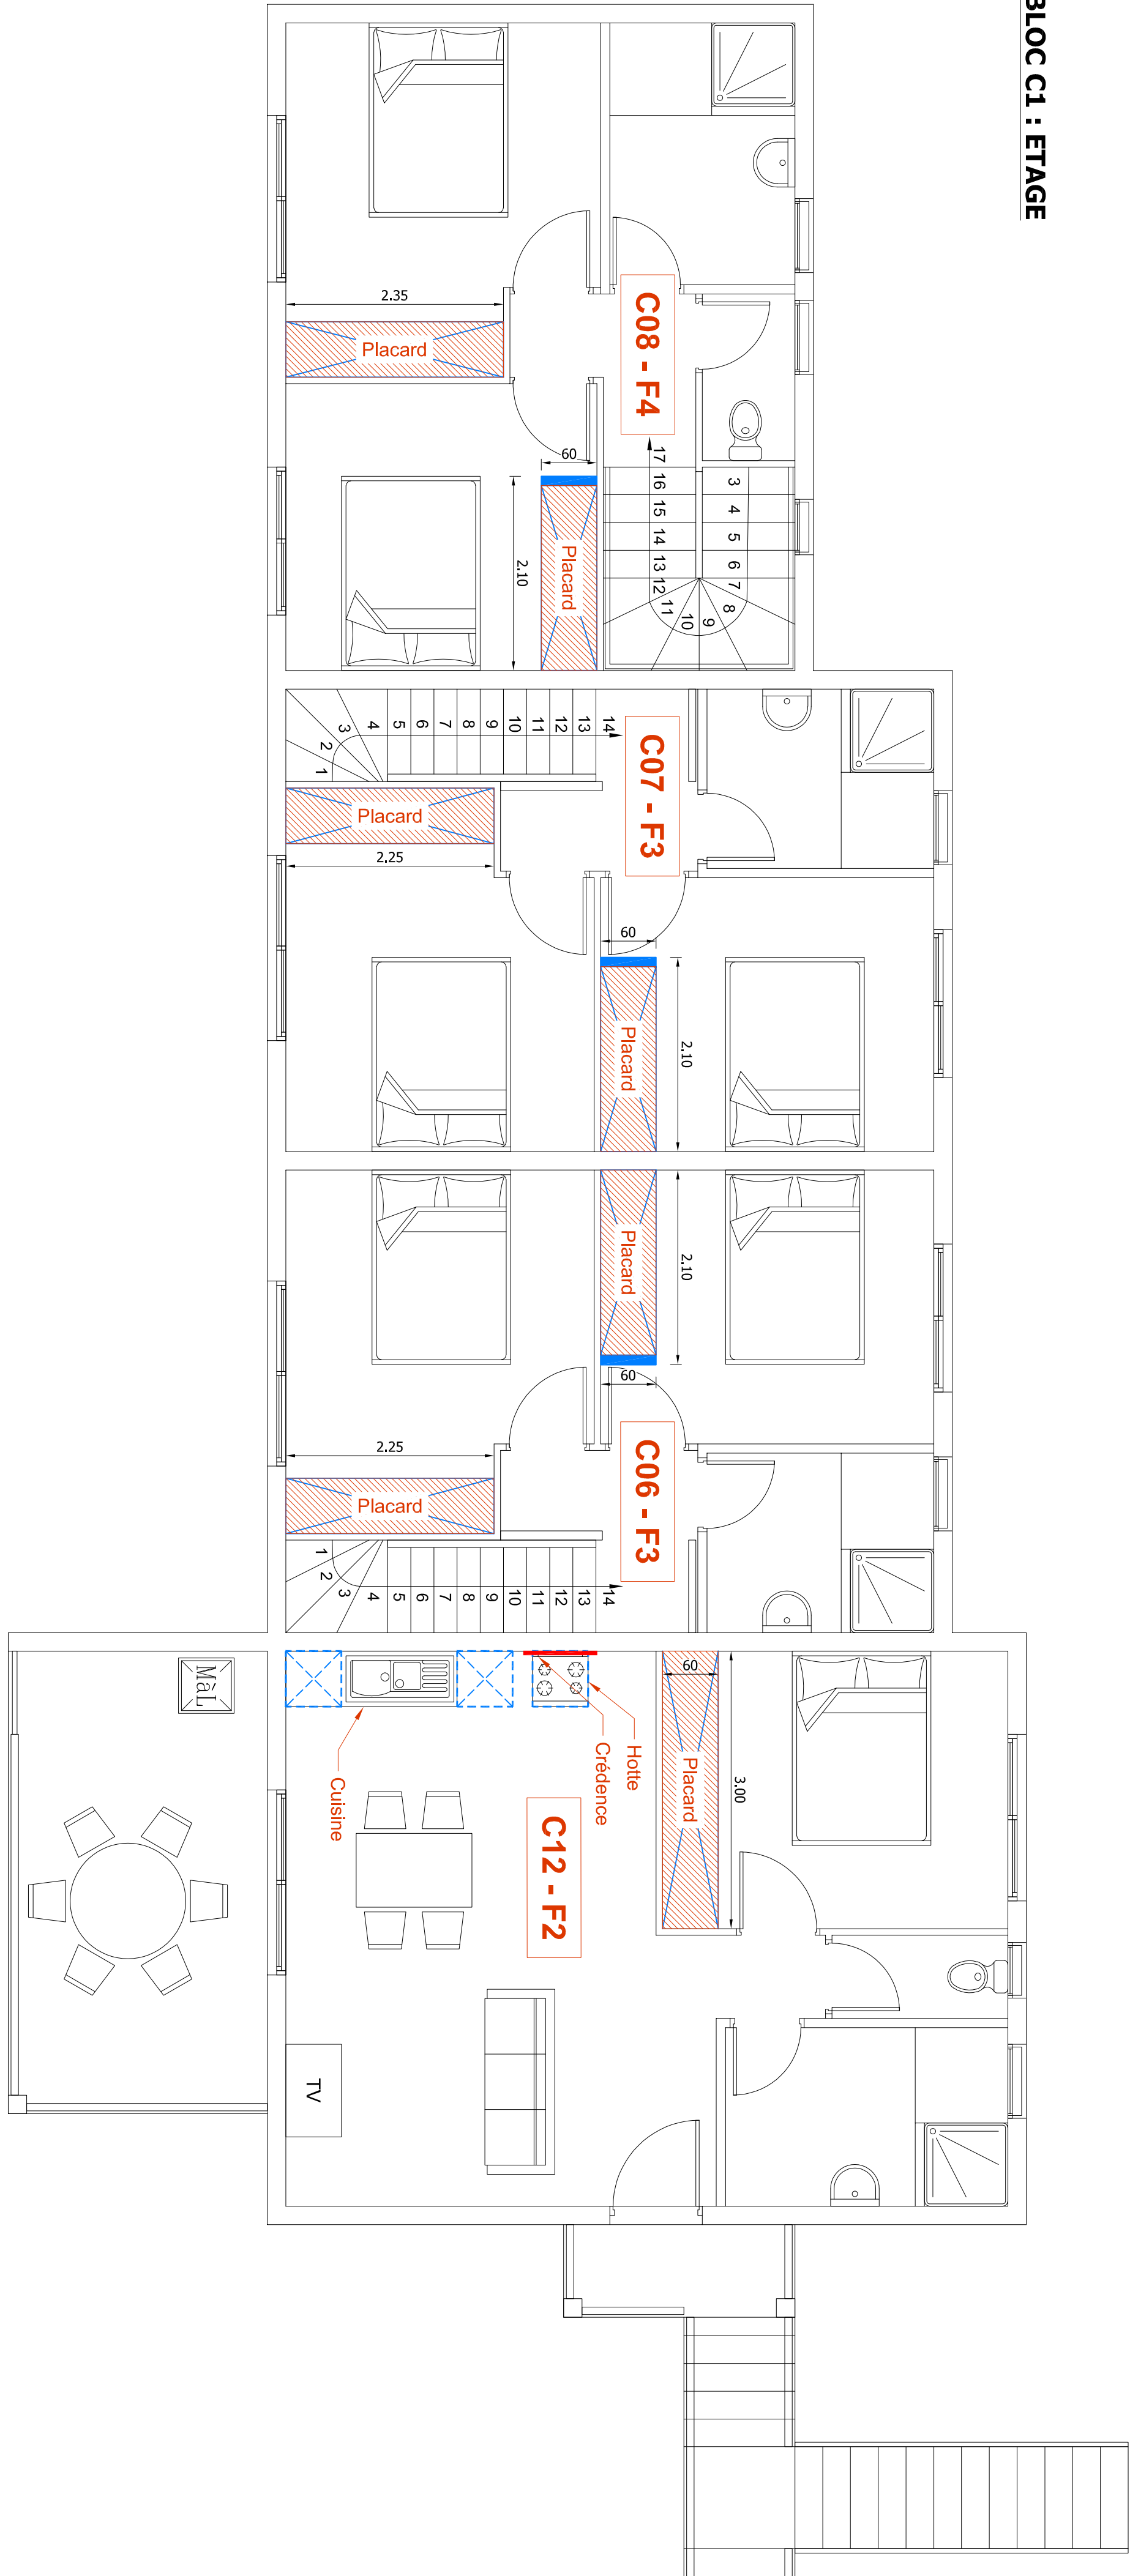

VALORISATION DE LA RESIDENCE

KONE

DOSSIER DE CONSULTATION
DES ENTREPRISES

BLOC C1 :


- Vue en plan - Etat des lieux (Echelle : 1/75)

- Vue en plan - Projet (Echelle : 1/50)

Maître d'ouvrage :



Maître d'ouvrage :

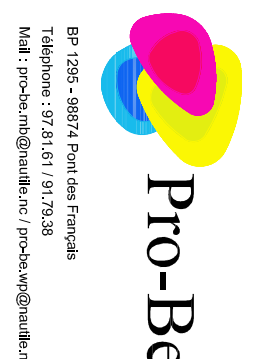

06