


	F4,6	F4,5	F4,4	F4,3	F4,2	F4,1	MOY
SEMI =	56,4 m ²	59,3+8,6 m ² 67,9	69,7+7,3 77	92,7+8,2 100,7	99,8+7,8 107,6	93,3+8,3 101,6	511,2/6 = 85,2 m ²
TV =	5,6 m ³	6,79	7,7	10,07	10,76	10,16	51,08/6 = 8,51 m ³
BS =	3,3 m ²	4 m ²	4 m ²	4 m ²	4 m ²	4 m ²	23,3/6 = 3,88 m ²

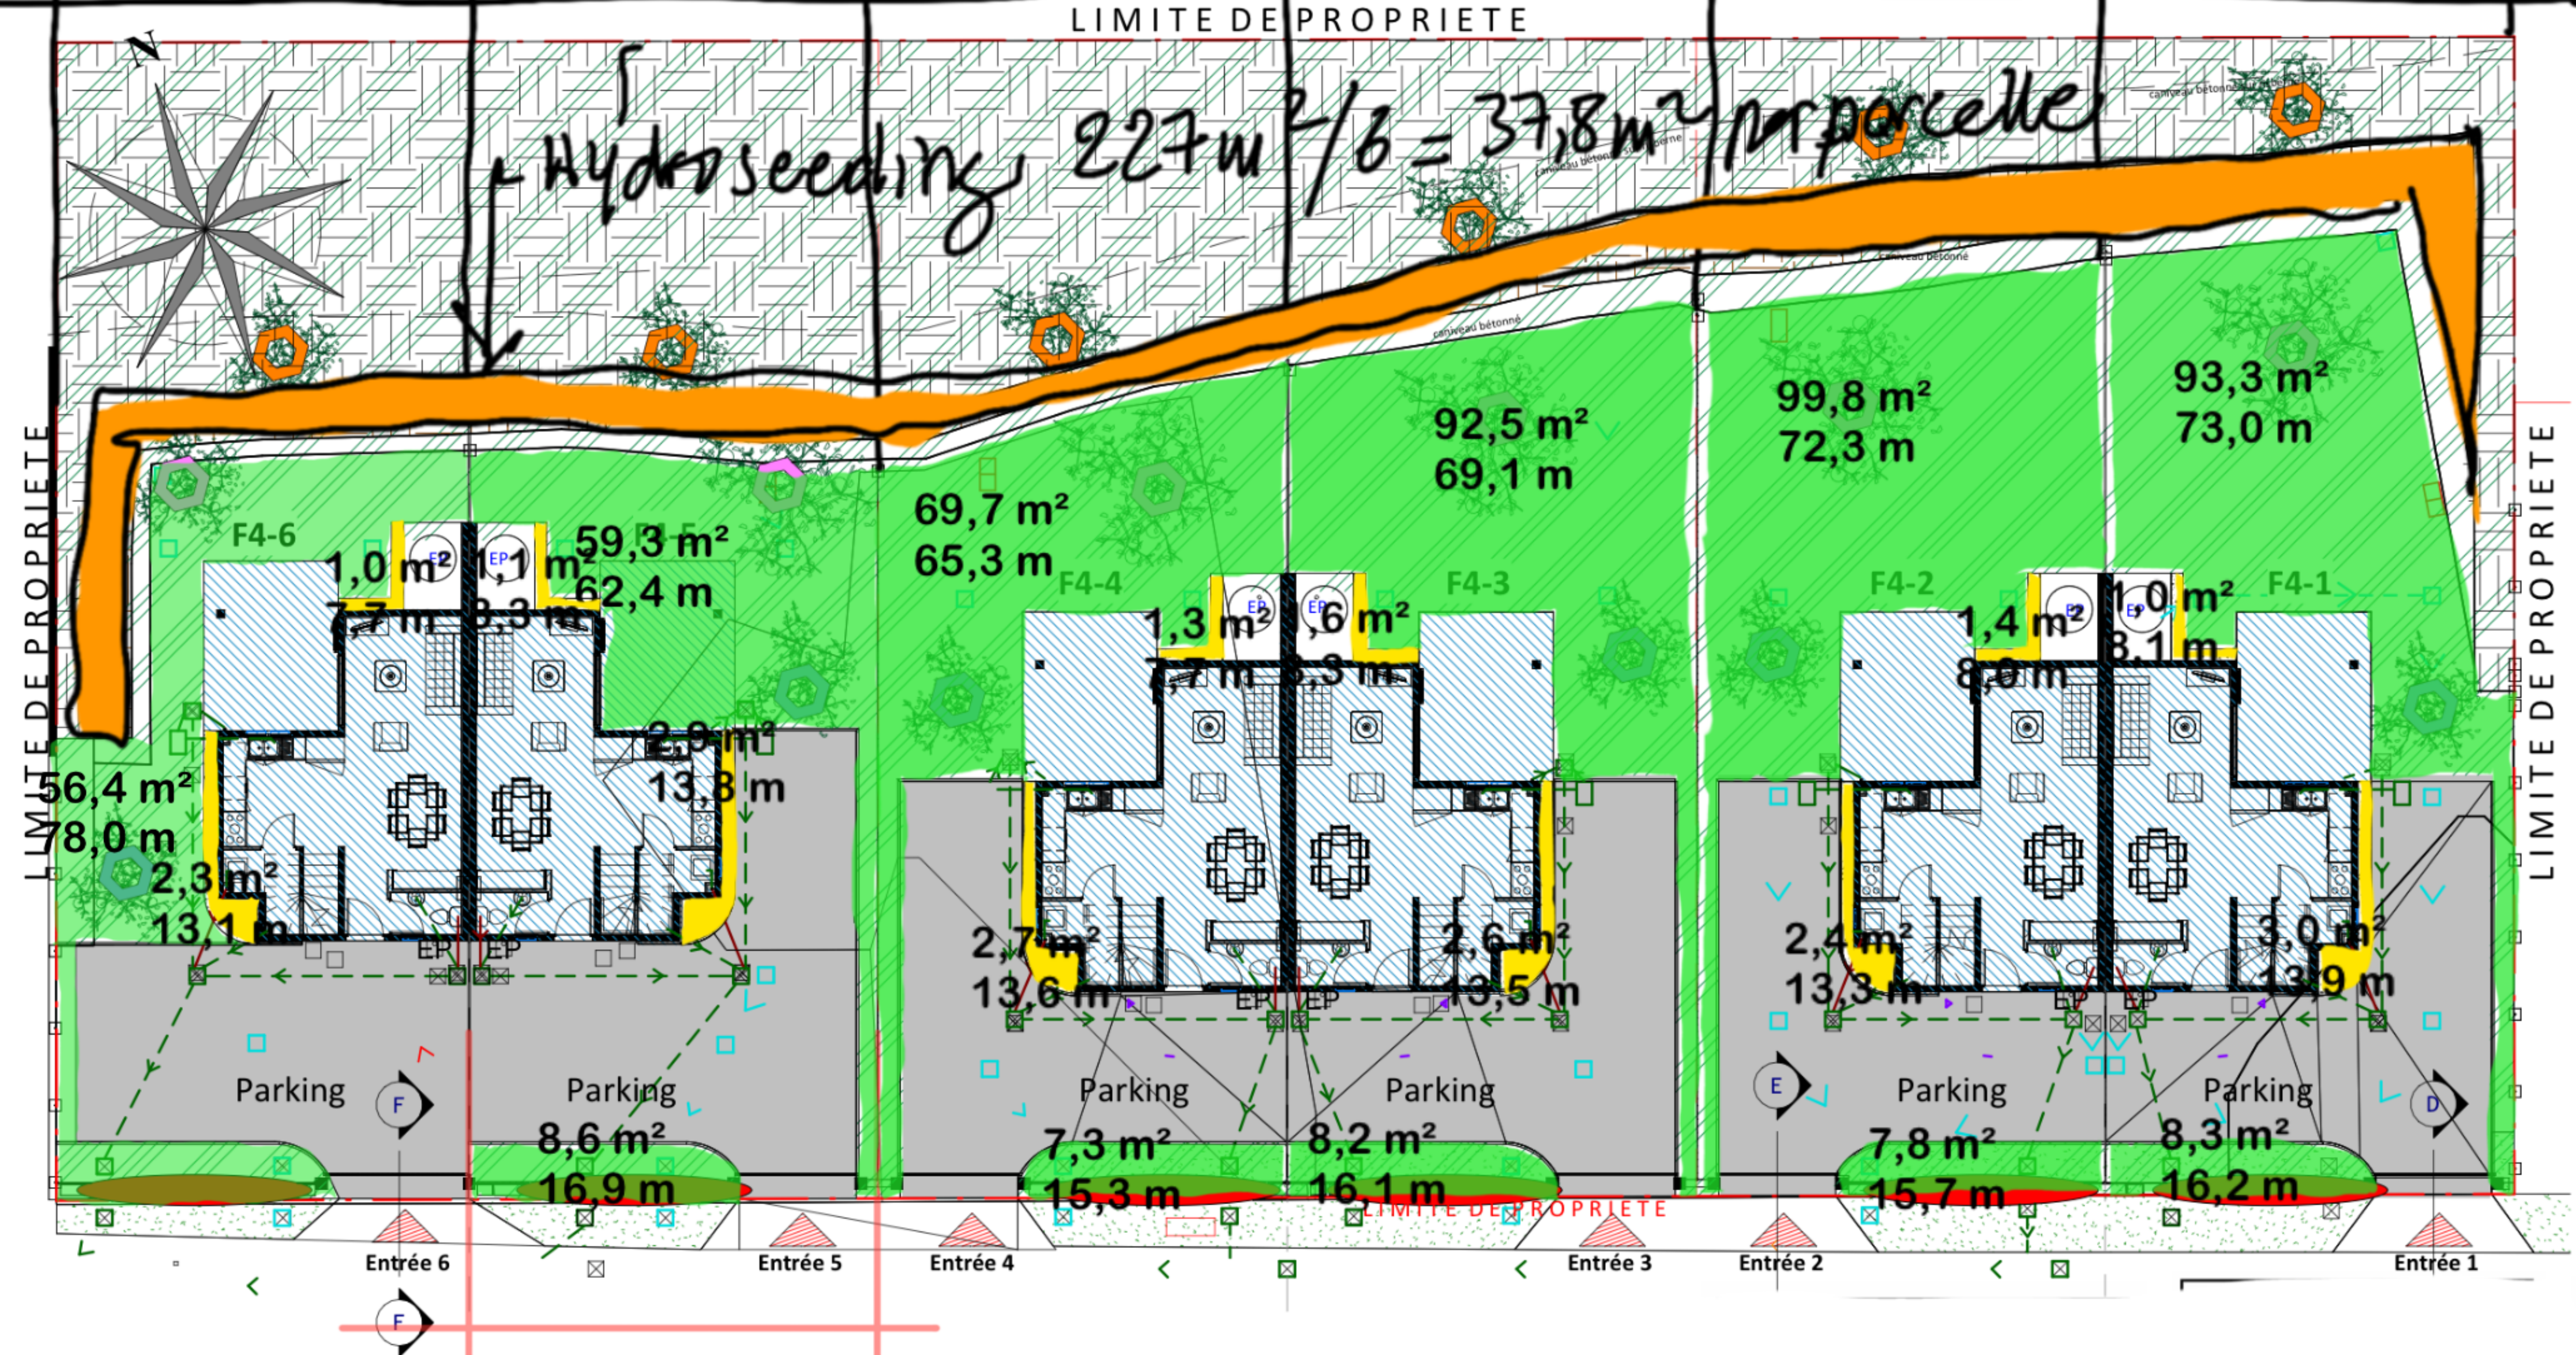

ARBRES A OMBRAGE

- Arbres à Ombrage type GAIA
- barringtonia caledonica (lecythidaceae) sur risberme
- phyllanthus faguetti (haies)

ARBUSTES

- Allamanda (différente couleur)

SHOB: 120.64m² par F4 soit 723.84m² au total.
SHON: 104.75m² par F4 soit 628.51m² au total.
ESPACES VERTS TOTAL PROJET: 1121.10m²
EMPRISE TOTAL PROJET: 366.30m²

- Surface espace vert.
- Emprise au sol.
- Surface Entrée - Parking.
- hydroseeding.

A Suite réunion MOA/MOE du 31 octobre		04/11/2025	
Indice	Description	Date	
PHILIPPE JARRET ARCHITECTURE		01 - PROPRIÉTÉ GRAPHIQUE ET INTELLECTUELLE	
NGNC:		04 - TRAITEMENT ANTI-TERMITES	
Type: ESP V & EMP		02 - STRUCTURES MÉTALLIQUES	
Phase: PRO		02 - STRUCTURES PORTEUSES	
N° interne: 474		Indice: C	
Maître d'ouvrage: FONDS SOCIAL DE L'HABITAT		Échelle: 1 : 200	
Adresse opération: Rue Charles Floquet, VDT Lot 9-188-189		Date d'impression: 04/11/2025 14:29:15	
		Date de création: 02/07/24	

PLAN ESPACE VERT & EMPRISE

CONSTRUCTION DE 6 LOGEMENTS "VILLAS CONSTANTINE"