

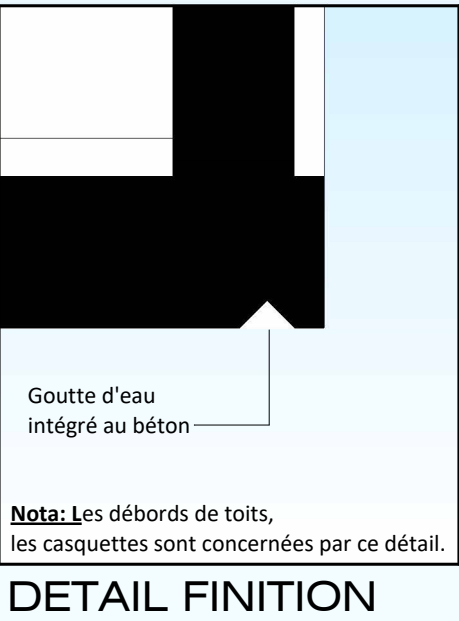


DETAIL ETANCHEITE LOURDE éch 1/10ème

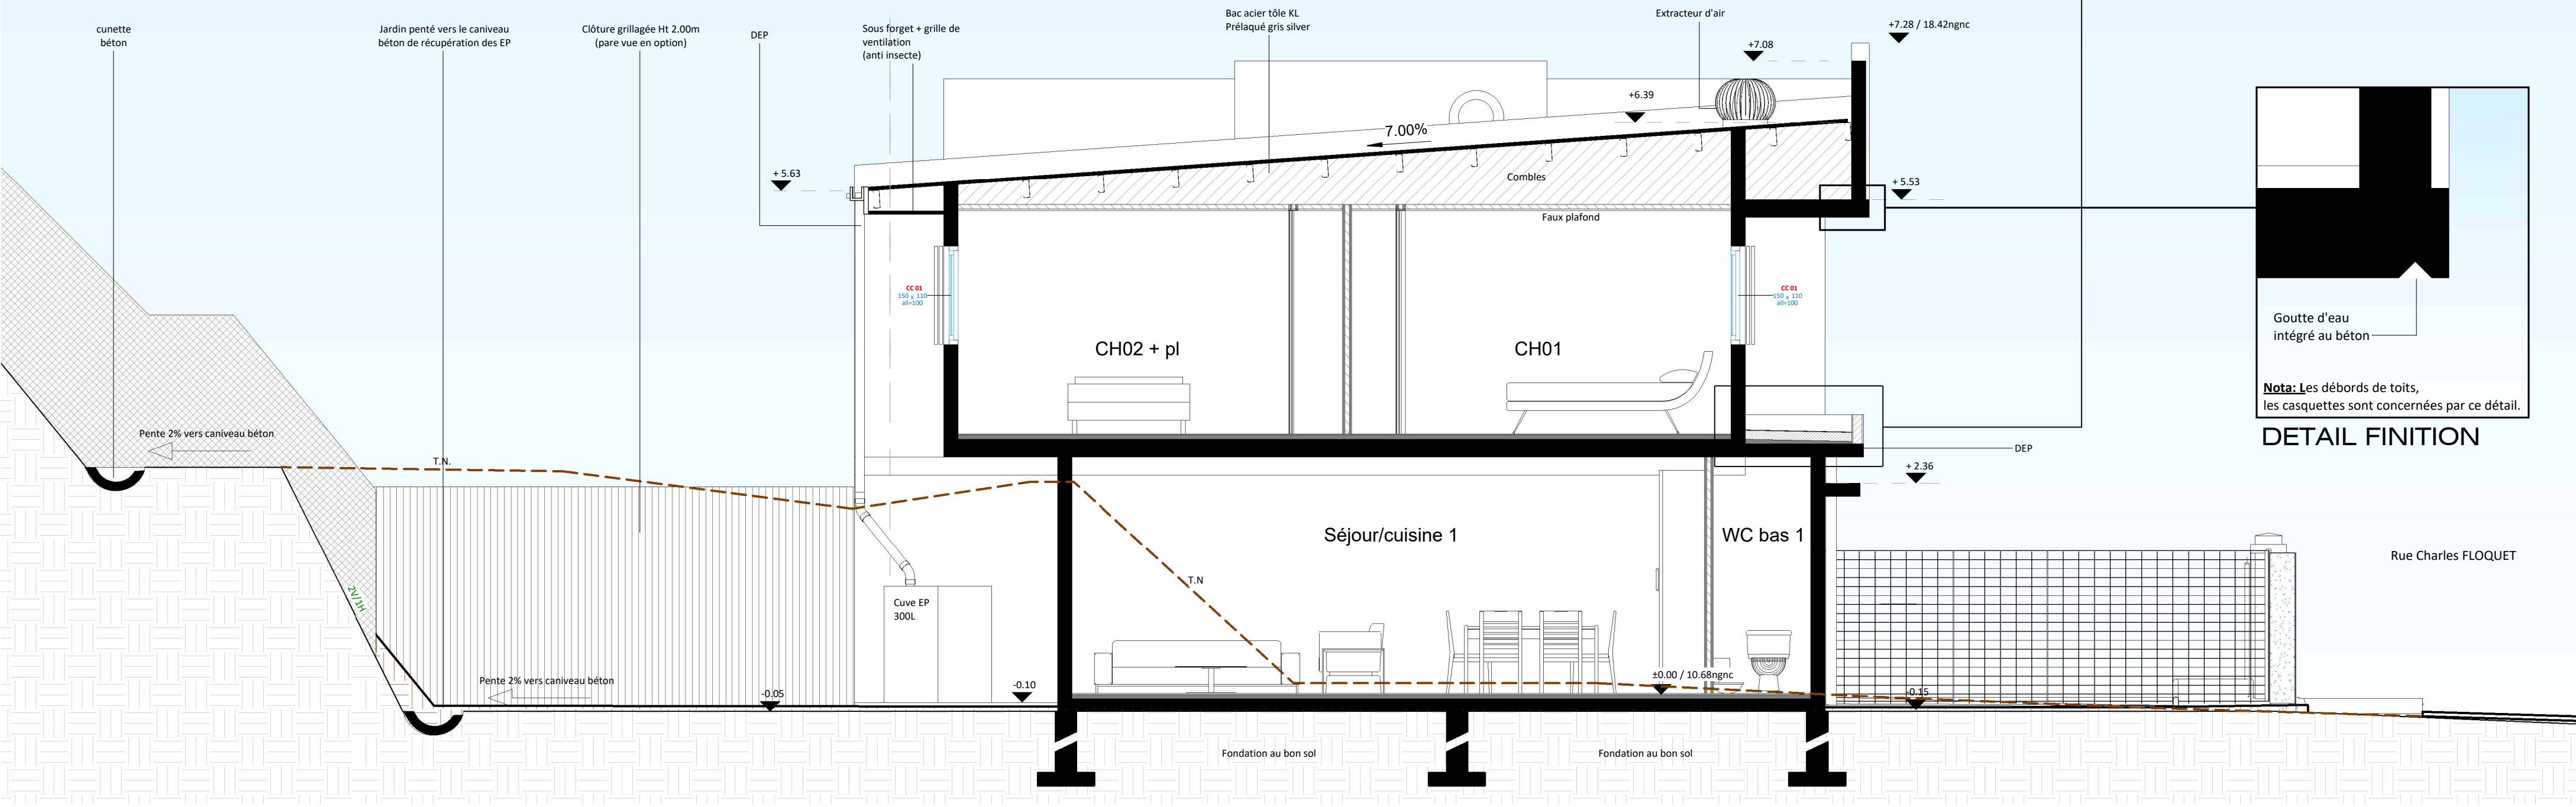

Nota: Les débords de toits, les casquettes sont concernées par ce détail.

COUPE GG - éch 1/50ème

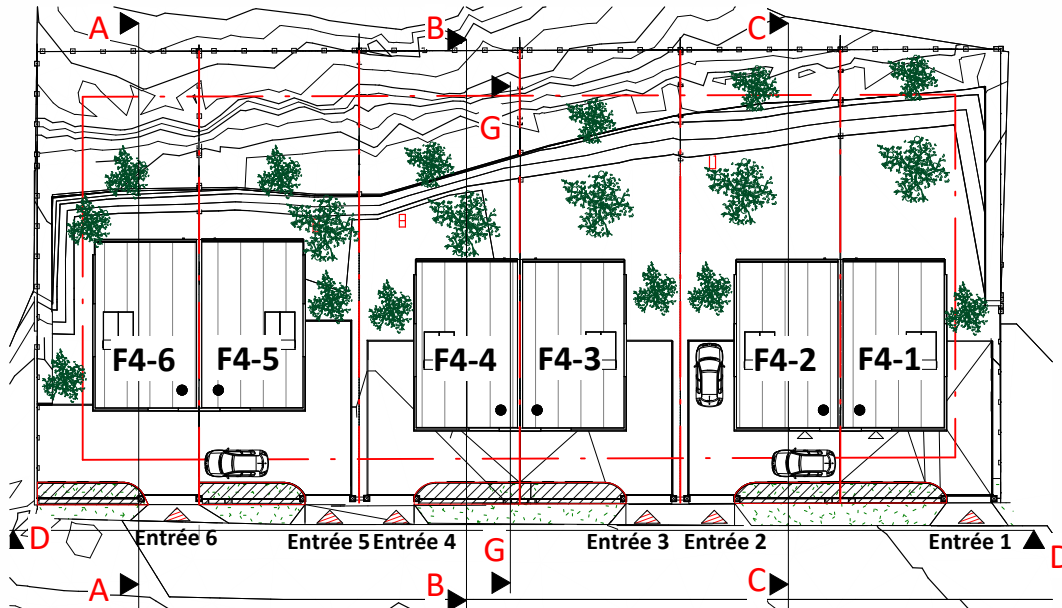

A		Suite réunion MOA/MOE du 31 octobre		04/11/2025
Indice	Description			Date
<div>PHILIPPE JARCE ARCHITECTURE</div>		<div>01 - PROPRIÉTÉ GRAPHIQUE ET INTELLECTUELLE SUIVANT LE CODE DE LA PROPRIÉTÉ INTELLECTUELLE ET LA LOI DU 11 MARS 1957 SUR LA PROPRIÉTÉ LITTÉRAIRE ET ARTISTIQUE, LES DOCUMENTS GRAPHIQUES CONSTITUANTS L'ENSEMBLE DU DOSSIER ARCHITECTURAL SONT LA PROPRIÉTÉ ARTISTIQUE ET INTELLECTUELLE DE L'AUTEUR. AUCUNE MODIFICATION NE POURRA ÊTRE ENVISAGÉE SANS AUTORISATION ÉCRITE DE CELUI-CI. 02 - MISE EN ŒUVRE LES ENTREPRENEURS SONT TENUS DE VÉRIFIER LES COTES AVANT TOUTE EXÉCUTION D'OUVRAGE. AVANT TOUTE COMMANDE DE FABRICATION OU DE RÉALISATION, LES INTERVENANTS SONT TENUS DE FAIRE PART DE LEURS OBSERVATIONS ET DE SIGNALER LES OMISSIONS ET IMPRÉCISIONS DU DOSSIER. 03 - STRUCTURES MÉTALLIQUES LES ÉLÉMENTS MÉTALLIQUES NE SONT MENTIONNÉS QU'À TITRE INDICATIF. ILS DEVRONT ÊTRE DÉTERMINÉS PAR LE CALCUL. TOUTEFOIS EN CAS DE MODIFICATION D'ASPECT, DE DIMENSIONS, DE PROPORTION NÉCESSAIRE SUR LE PLAN TECHNIQUE, L'AVIS DU CONCEPTEUR SERA REQUIS. 04 - TRAITEMENT ANTI-TERMITES SONT CONCERNÉS L'ENTREPRISE DE GROS-ŒUVRE - LE CHARPENTIER - LE MENUISIER BOIS - L'ÉBÉNISTE ET D'UNE FAÇON GÉNÉRALE TOUTE ENTREPRISE OU SOCIÉTÉ UTILISANT DES COMPOSANTS À BASE DE BOIS. CES ENTREPRISES OU SOCIÉTÉS SONT TENUES DE FOURNIR LES CERTIFICATS DE TRAITEMENT ANTI-TERMITES. 05 - STRUCTURES PORTÉES LES ŒUVRES PORTEURS NE SONT MENTIONNÉS QU'À TITRE INDICATIF. ILS DEVRONT ÊTRE DÉTERMINÉS PAR LE CALCUL. TOUTEFOIS EN CAS DE MODIFICATION D'ASPECT, DE DIMENSIONS, DE PROPORTION NÉCESSAIRE SUR LE PLAN TECHNIQUE, L'AVIS DU CONCEPTEUR SERA REQUIS.</div>		
NSNC:	Type: COU CC			
Phase: PRO	N° de plan: 05.3	COUPE GG		Indice: A
N° interne: 474	Ref interne: 474			Echelle:
Maître d'ouvrage: FONDS SOCIAL DE L'HABITAT		CONSTRUCTION DE 6 LOGEMENTS "VILLAS CONSTANTINE"		Comme indiqué
Adresse opération: Rue Charles Floquet, VDT Lot 9-188-189				Date d'impression: 04/11/2025 14:29:12 Date de création: 02/06/24